




FASE 1: Realizzazione scavi di fondazione - Scala 1:200-1:500

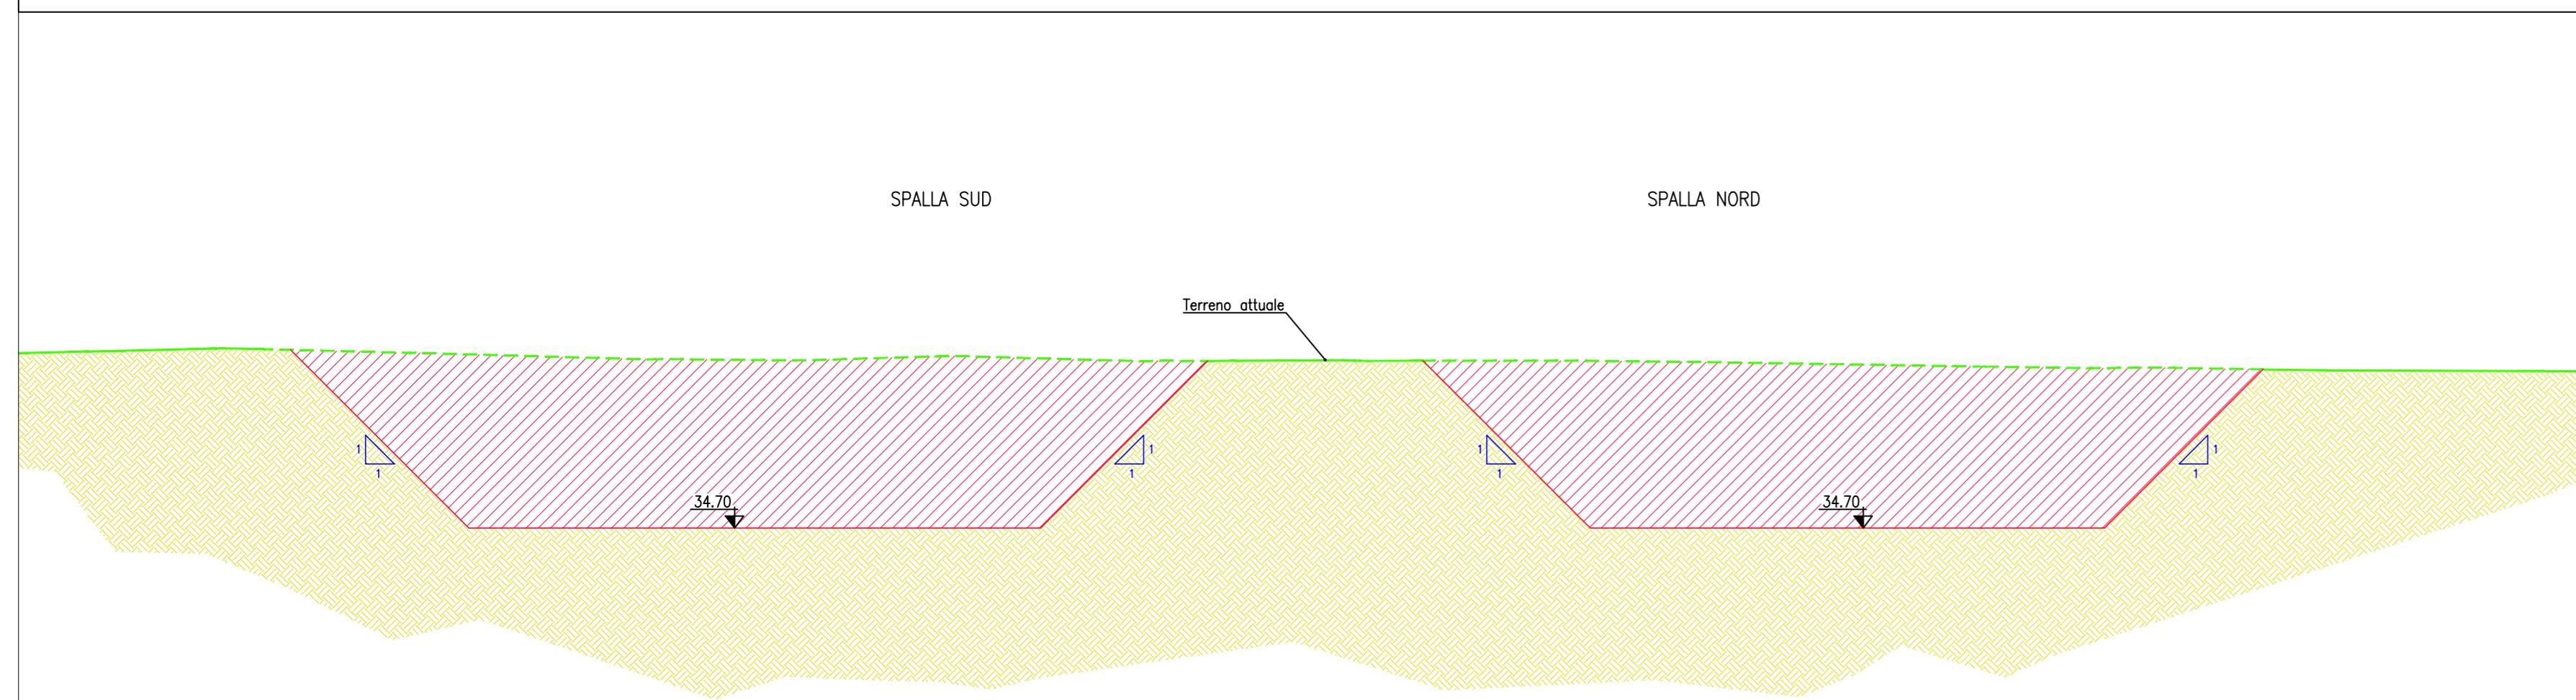


- FASE 1a:**
- REALIZZAZIONE SCAVO DI FONDAZIONE SPALLA NORD E MURO ANDATORE NORD, FINO ALLA QUOTA DI +34,70 m.s.l.m.
- FASE 1b:**
- REALIZZAZIONE SCAVO DI FONDAZIONE SPALLA SUD E MURO ANDATORE SUD, FINO ALLA QUOTA DI +34,70 m.s.l.m.

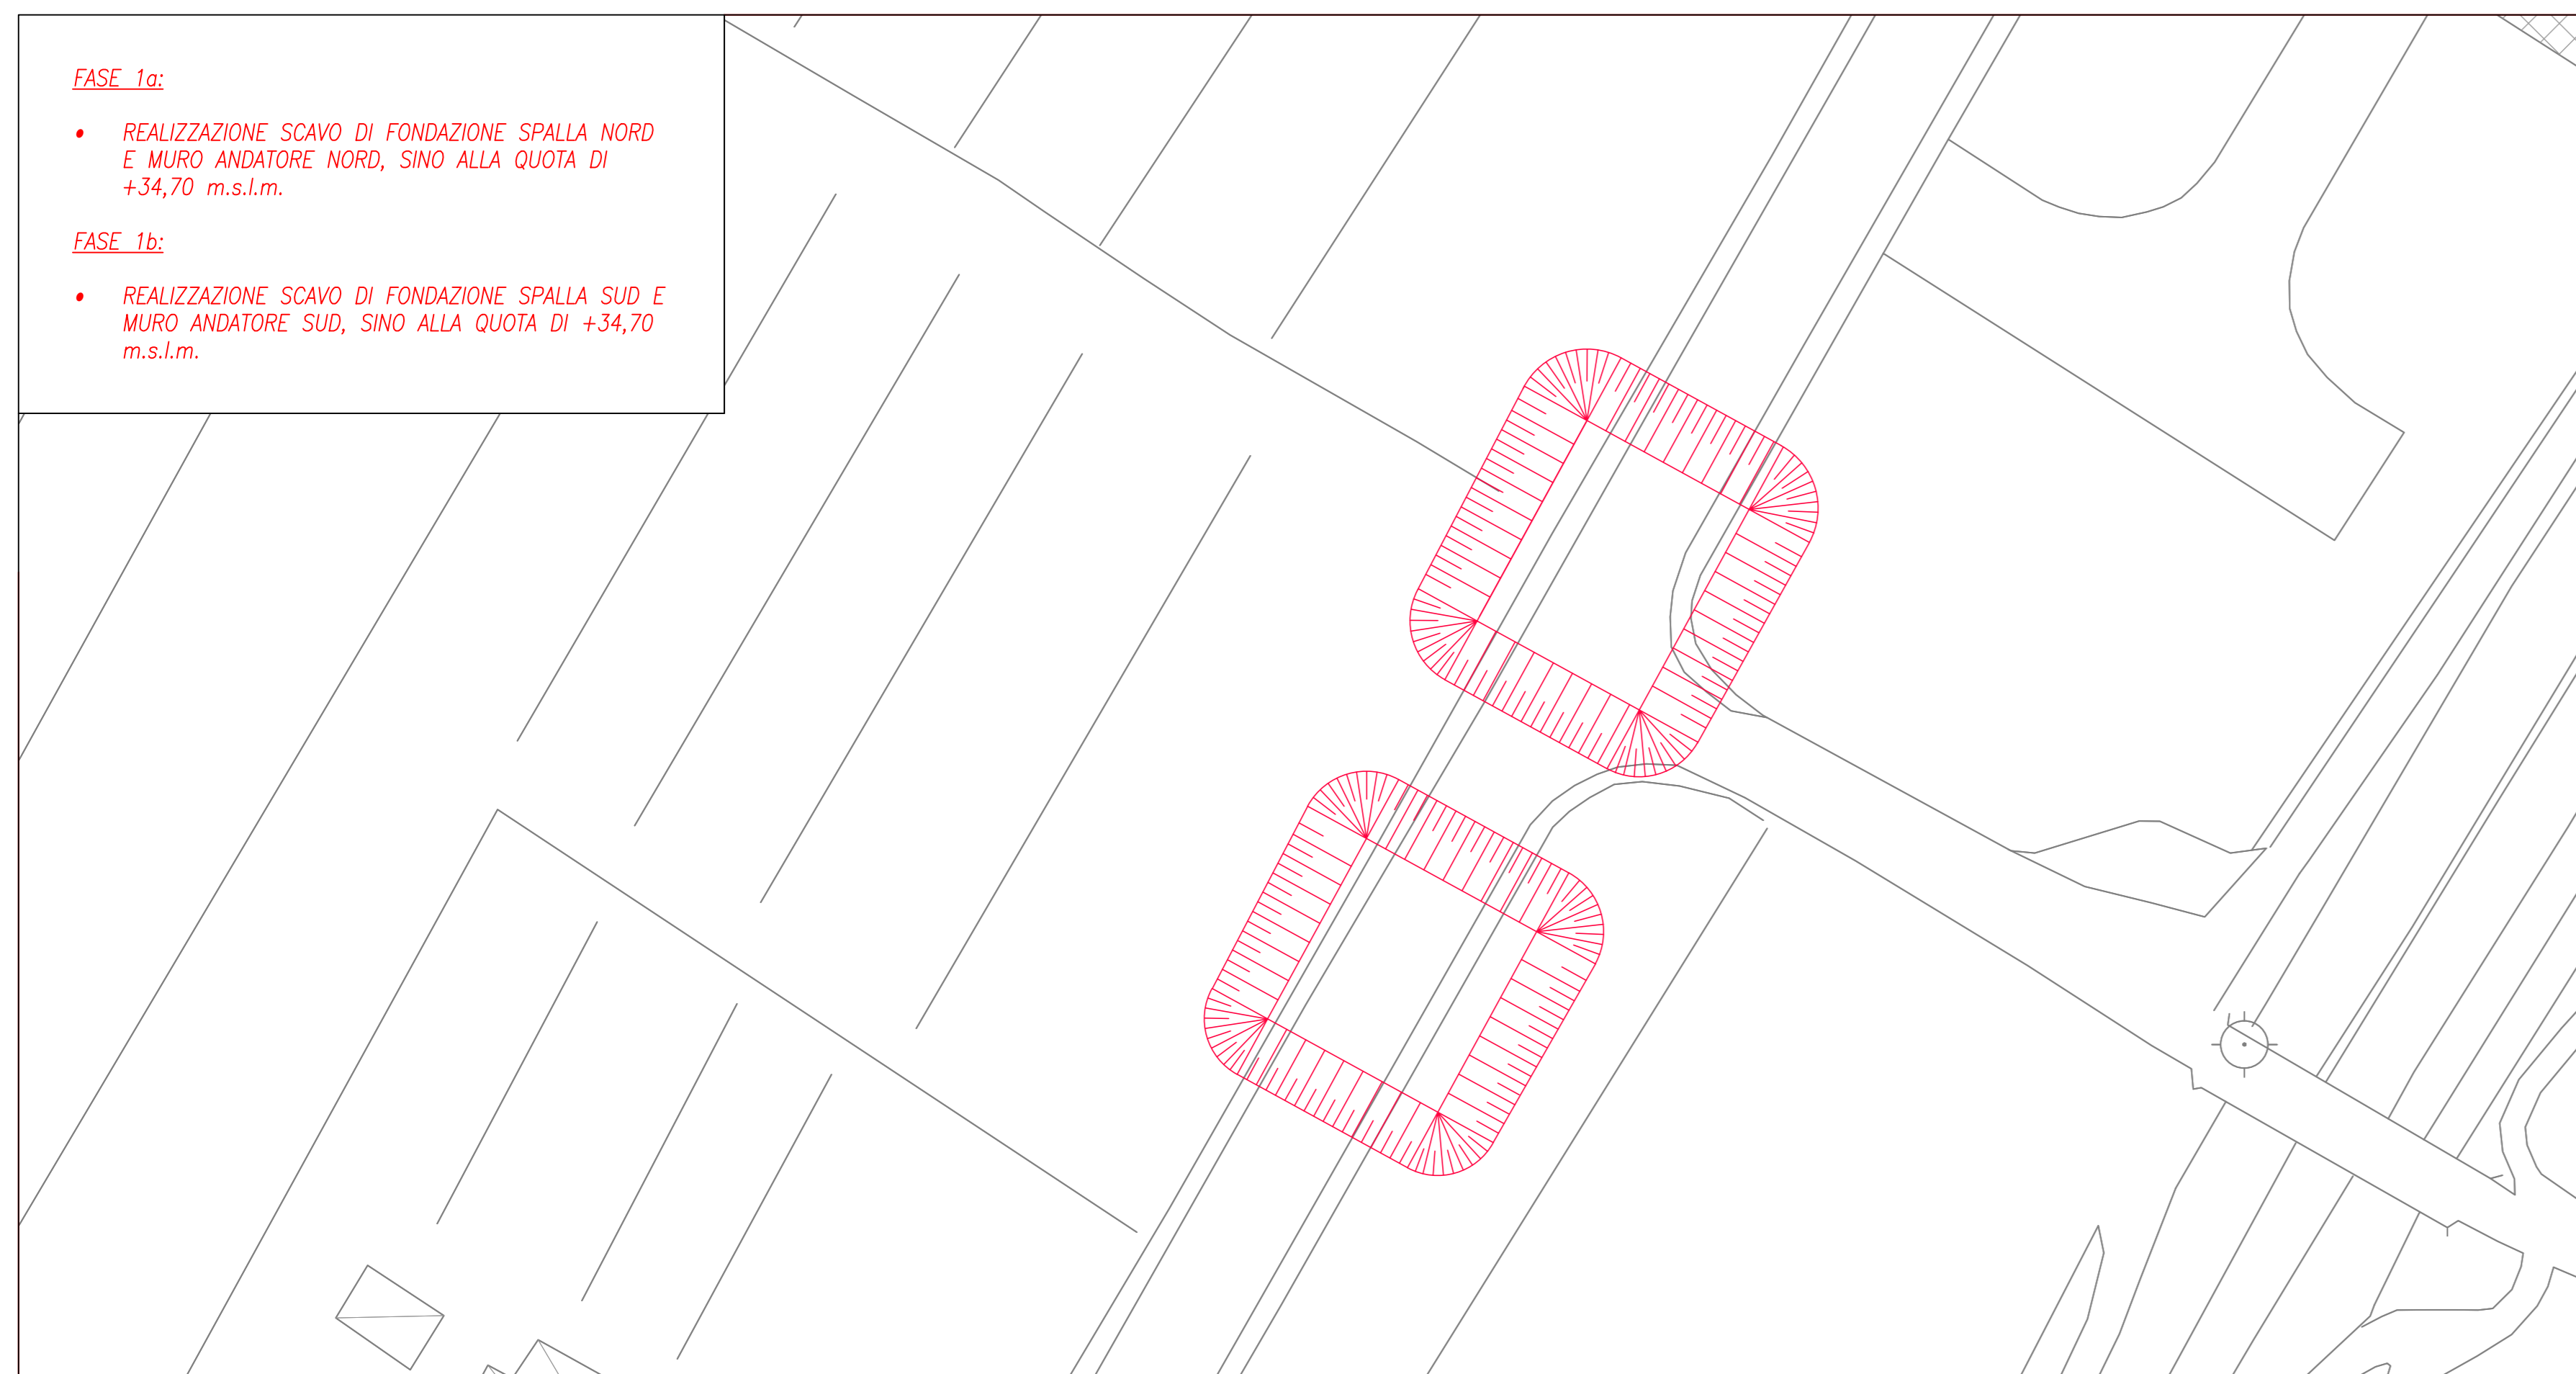


FASE 2: Realizzazione pali di fondazione - Scala 1:200-1:500

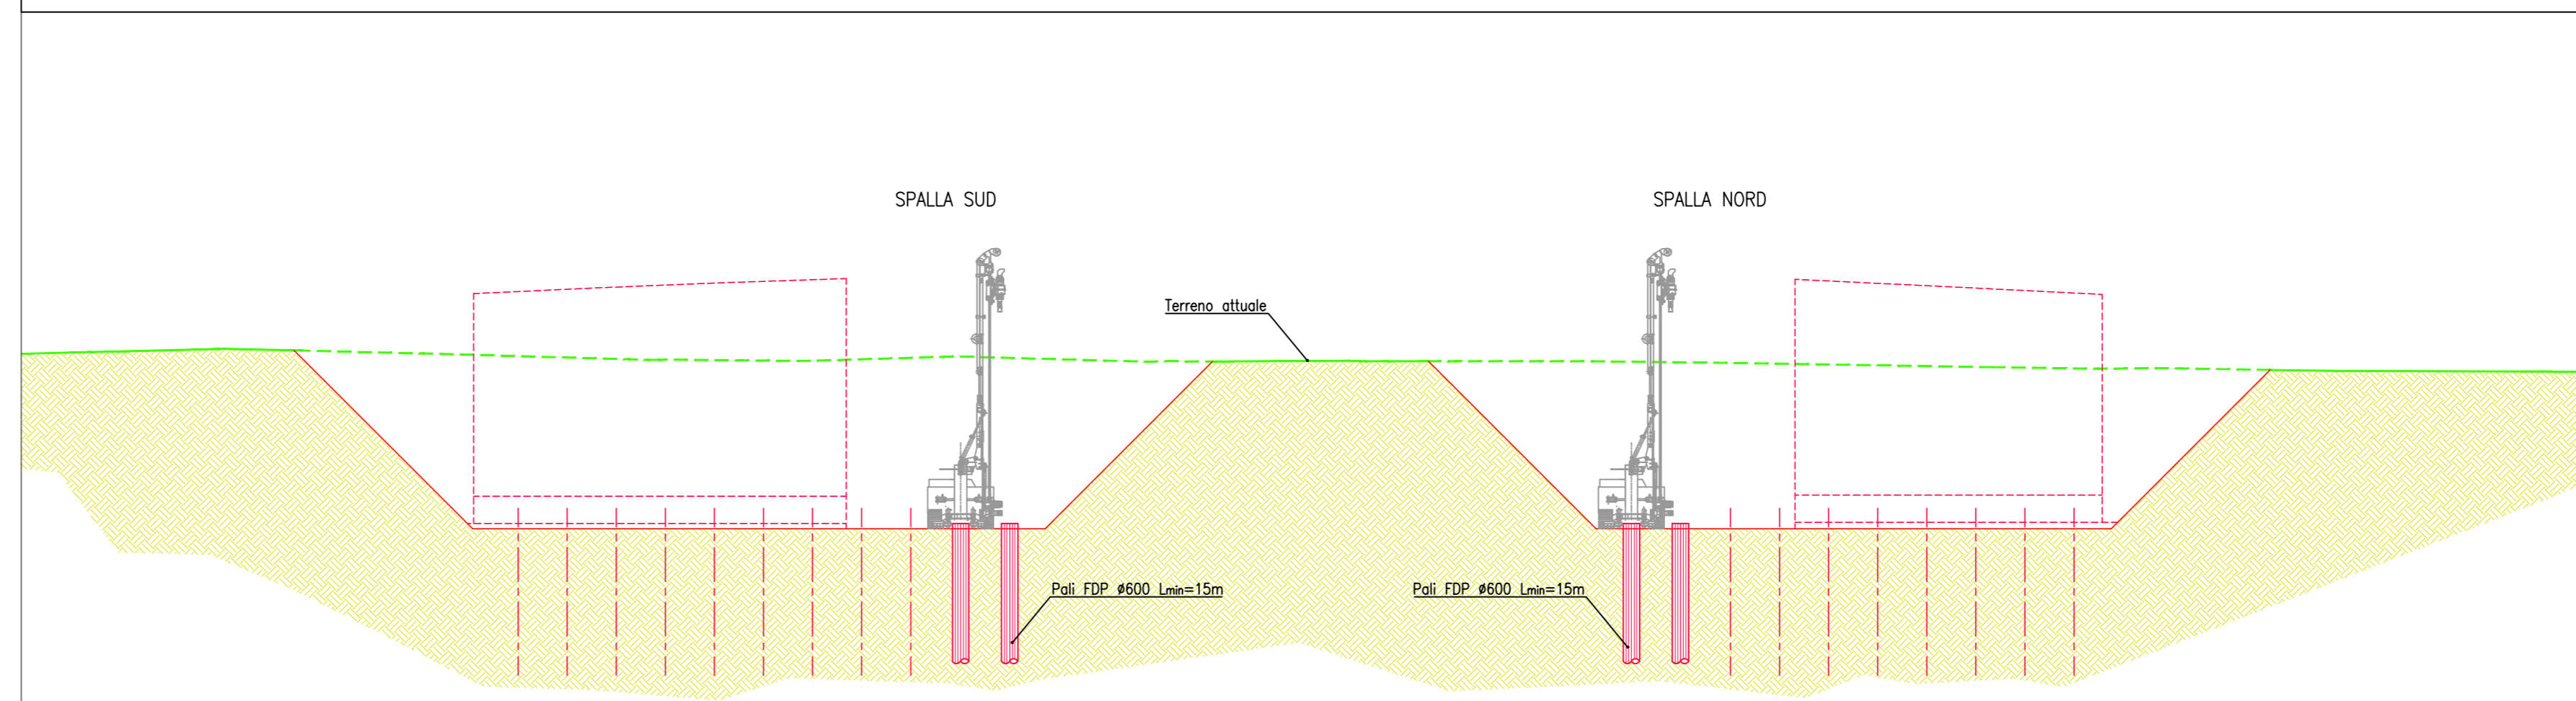


- FASE 2a:**
- REALIZZAZIONE PALI DI FONDAZIONE SPALLA NORD
 - REALIZZAZIONE FONDAZIONE ED ELEVAZIONE MURI ANDATORI NORD
- FASE 2b:**
- REALIZZAZIONE PALI DI FONDAZIONE SPALLA SUD
 - REALIZZAZIONE FONDAZIONE ED ELEVAZIONE MURI ANDATORI SUD

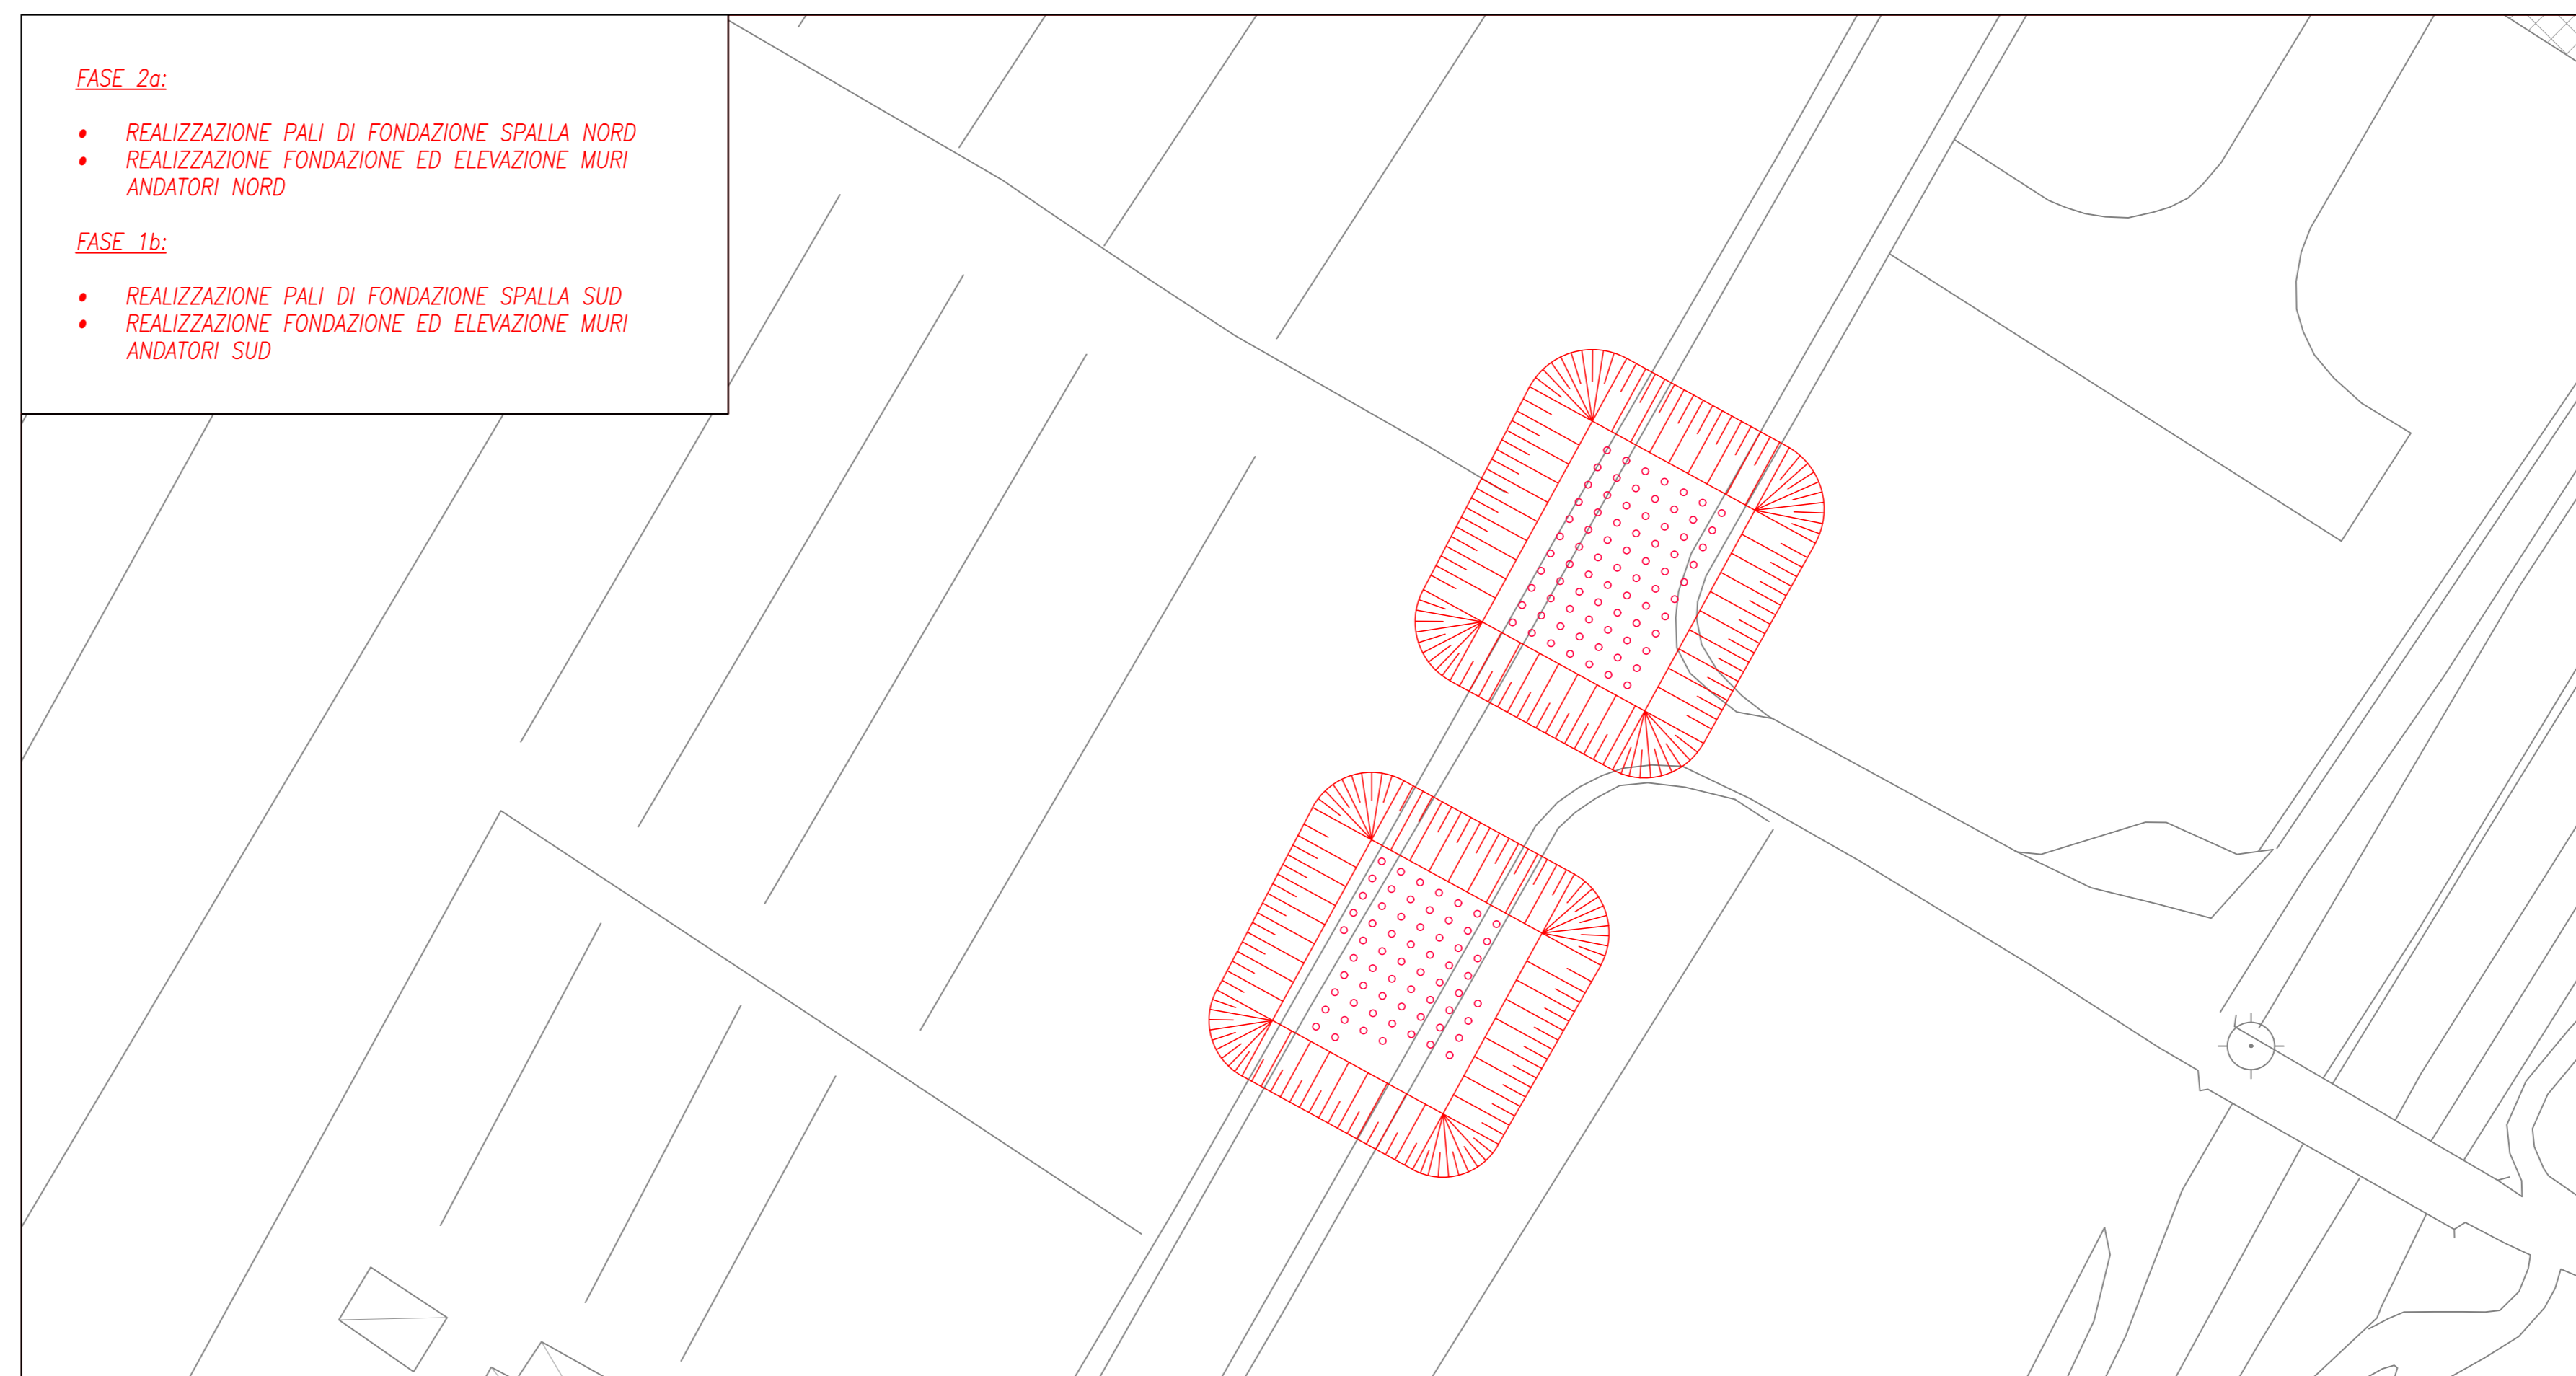


FASE 3: Realizzazione spalle e rilevato - Scala 1:200-1:500

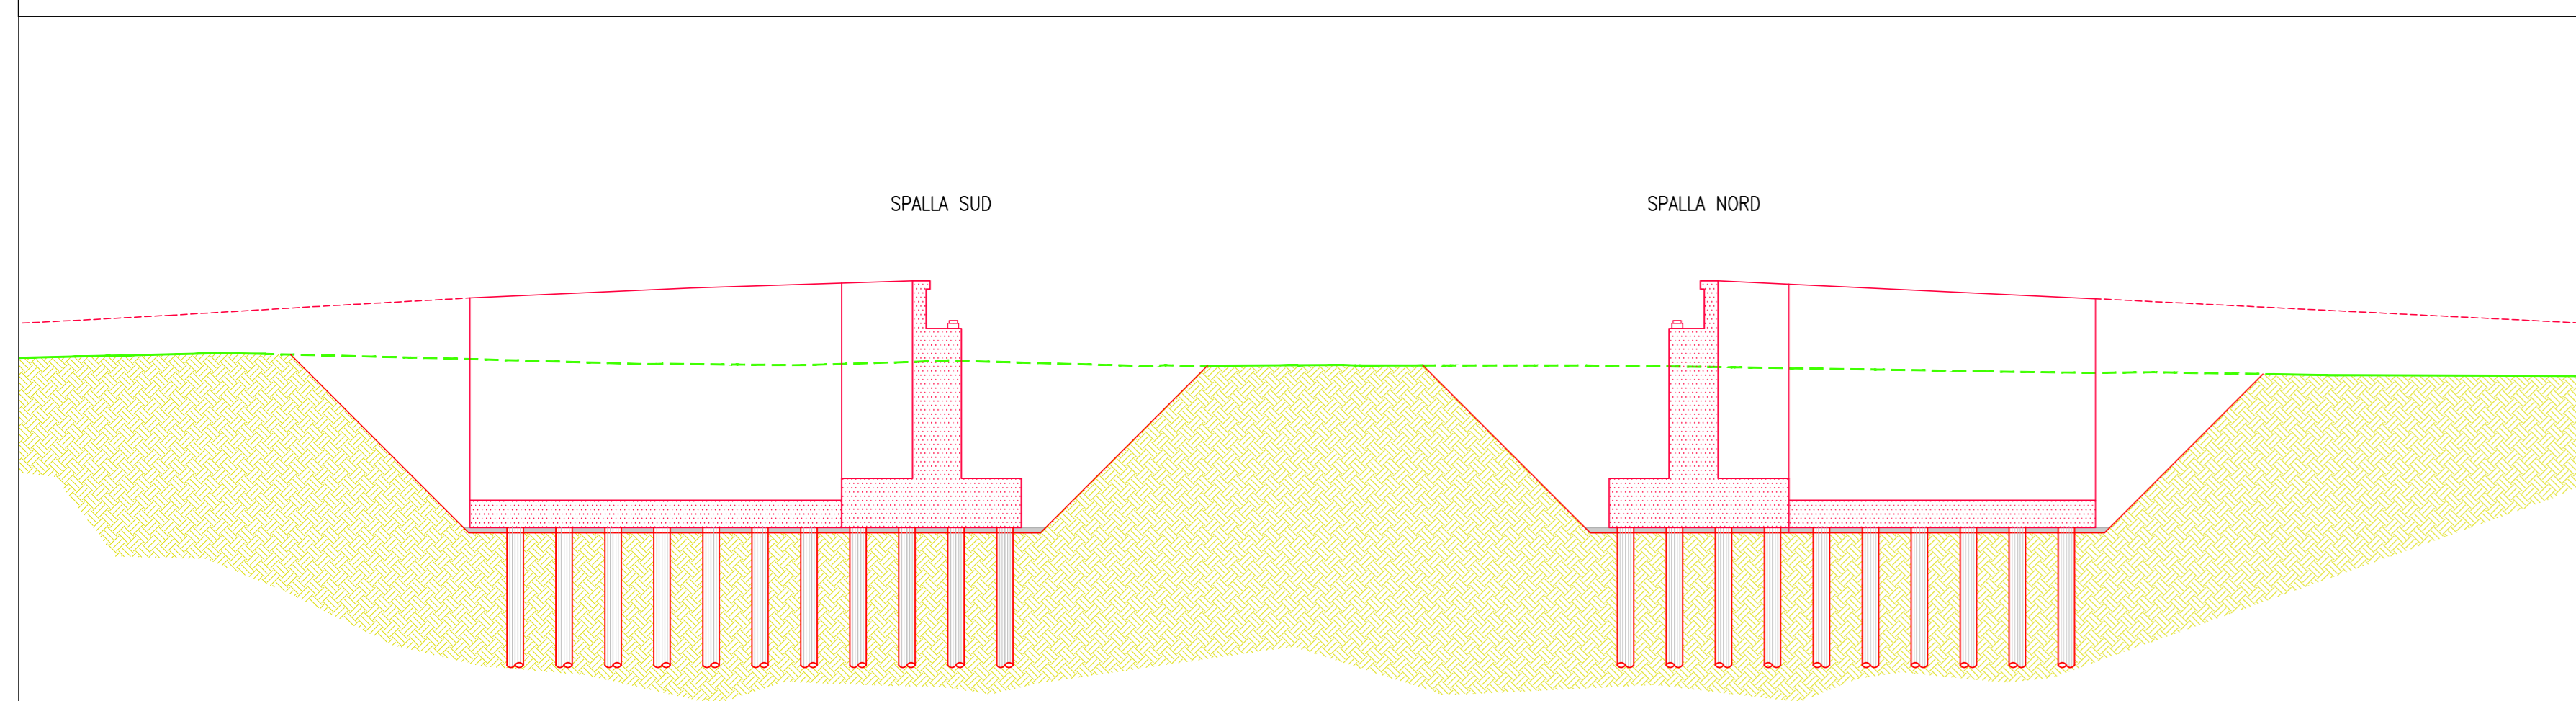


- FASE 3a:**
- REALIZZAZIONE SPALLA NORD
 - REALIZZAZIONE RILEVATO NORD
 - REALIZZAZIONE PALI DI FONDAZIONE MURO ANDATORE NORD LATO UNIVERSITA'
 - REALIZZAZIONE FONDAZIONE ED ELEVAZIONE MURO ANDATORE NORD LATO UNIVERSITA'
 - COMPLETAMENTO RILEVATO NORD
 - REALIZZAZIONE BAGGIOLI E FINITURE SPALLA NORD
- FASE 3b:**
- REALIZZAZIONE SPALLA SUD
 - REALIZZAZIONE RILEVATO SUD
 - REALIZZAZIONE BAGGIOLI E FINITURE SPALLA SUD
 - RIPROFILATURA TERRENO

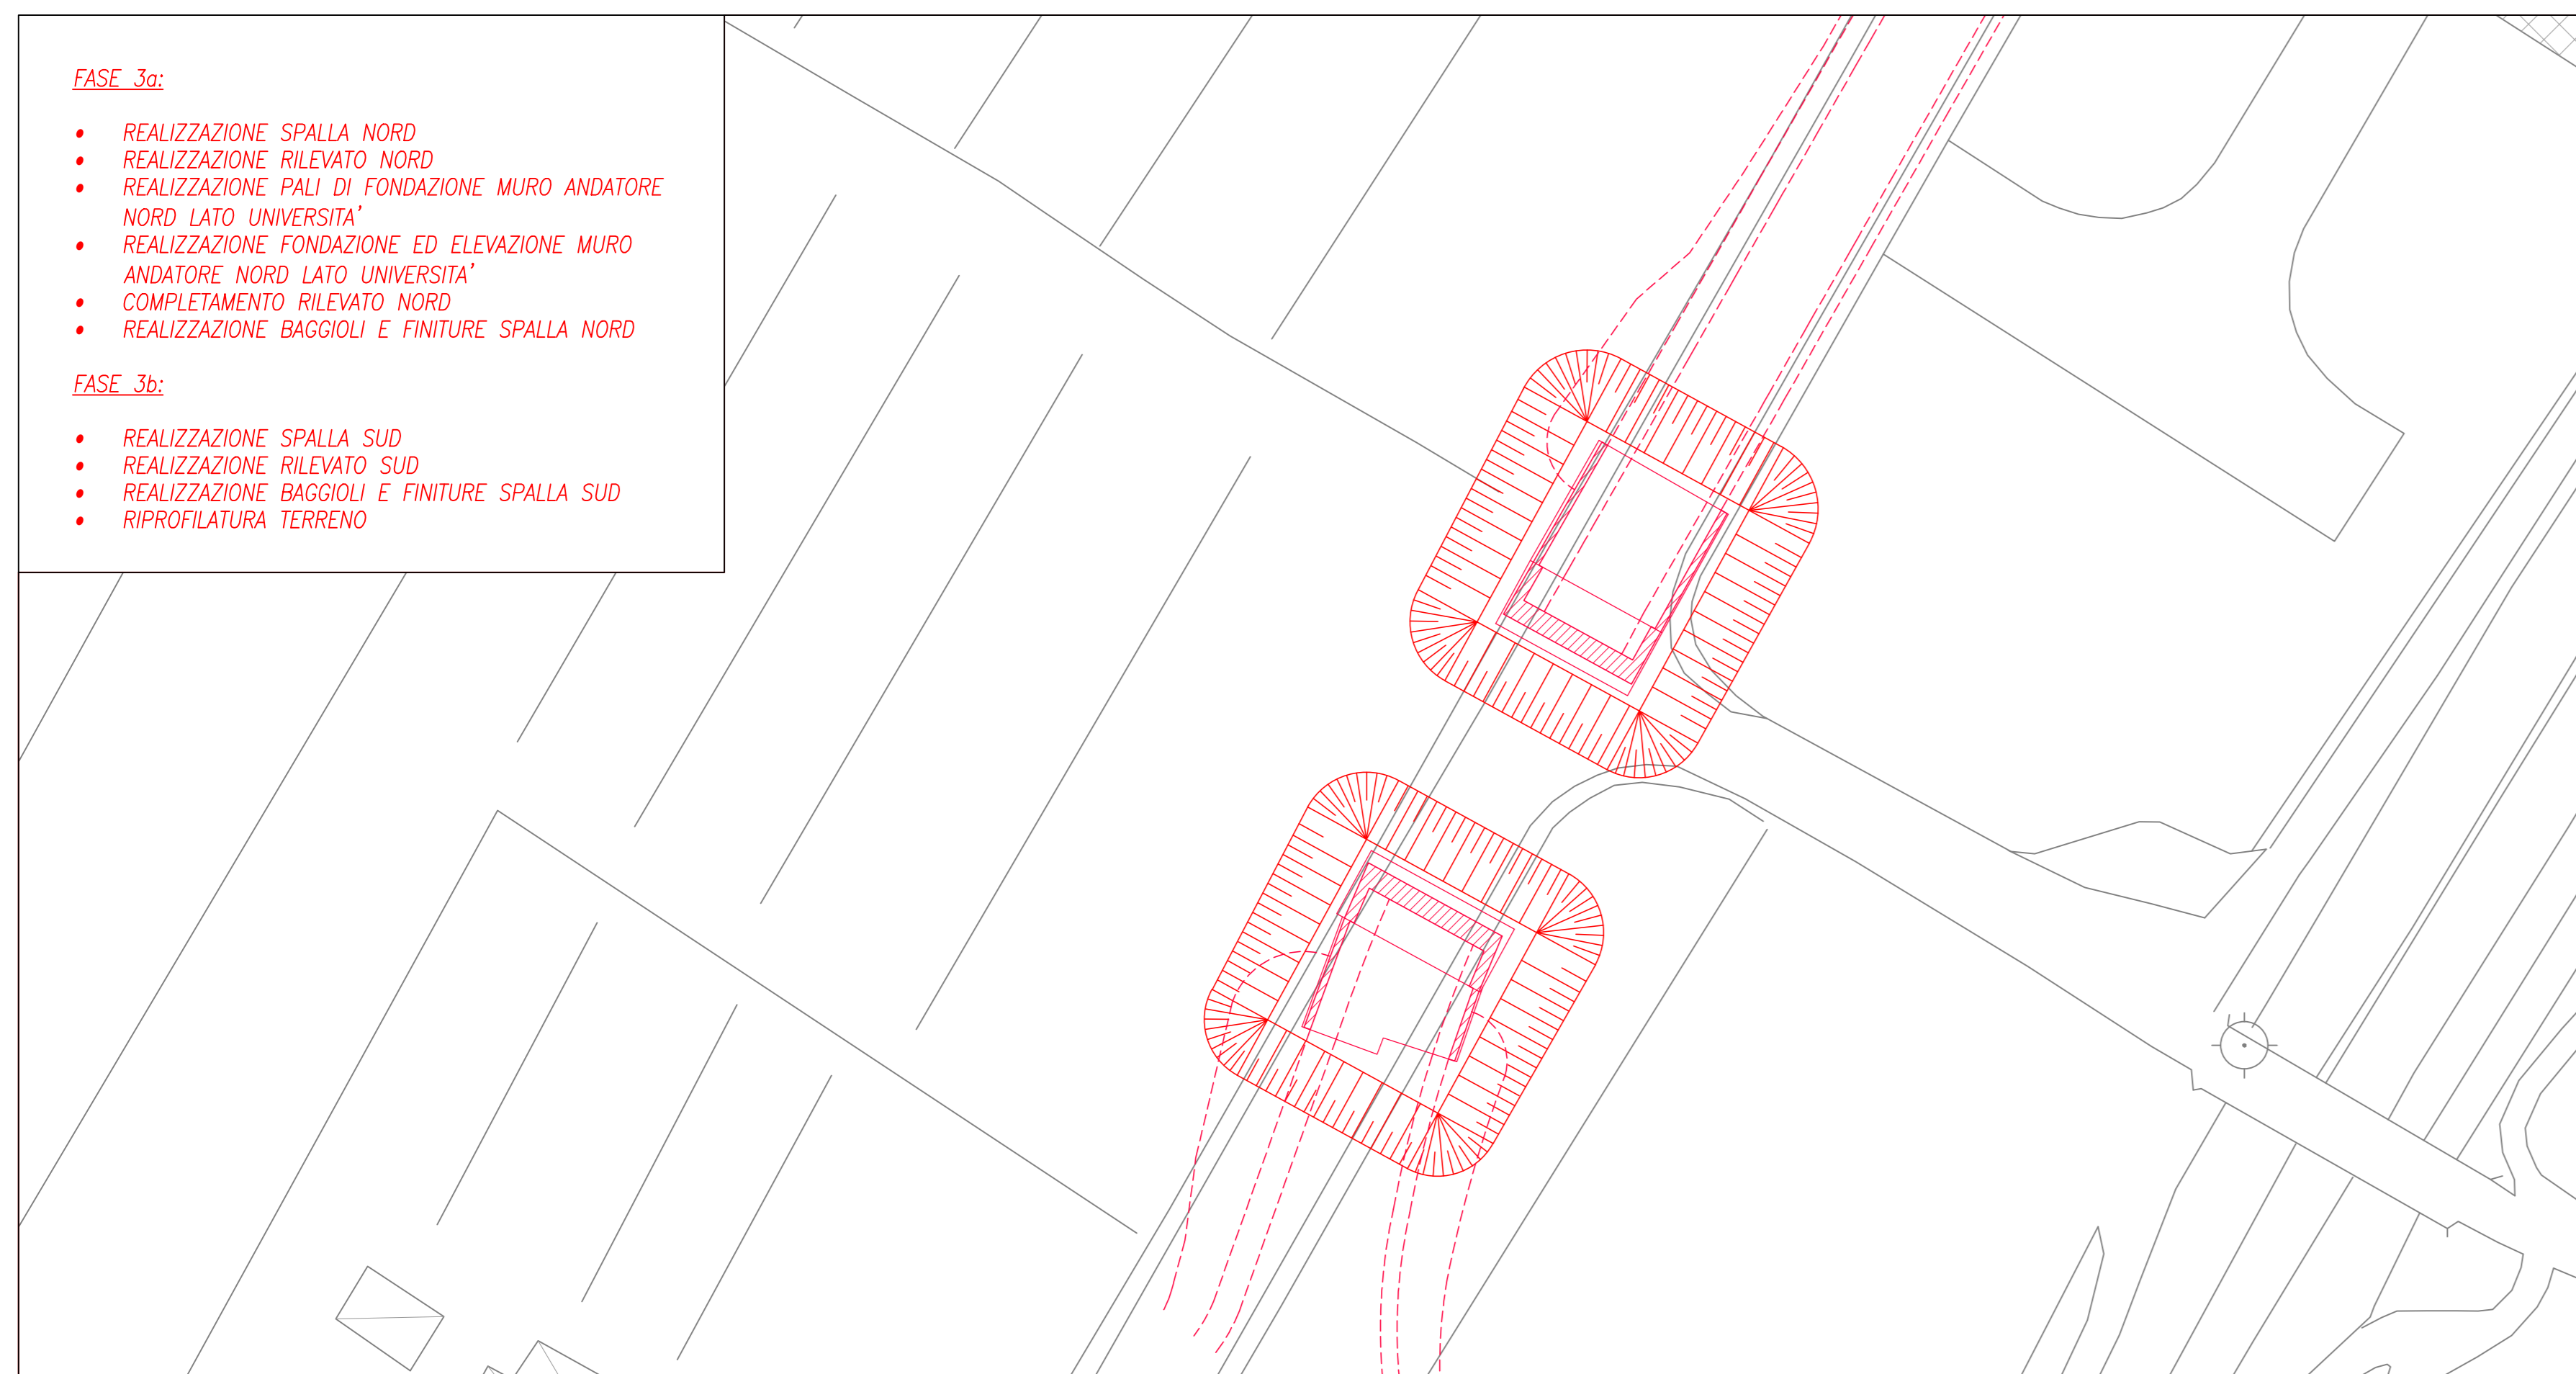

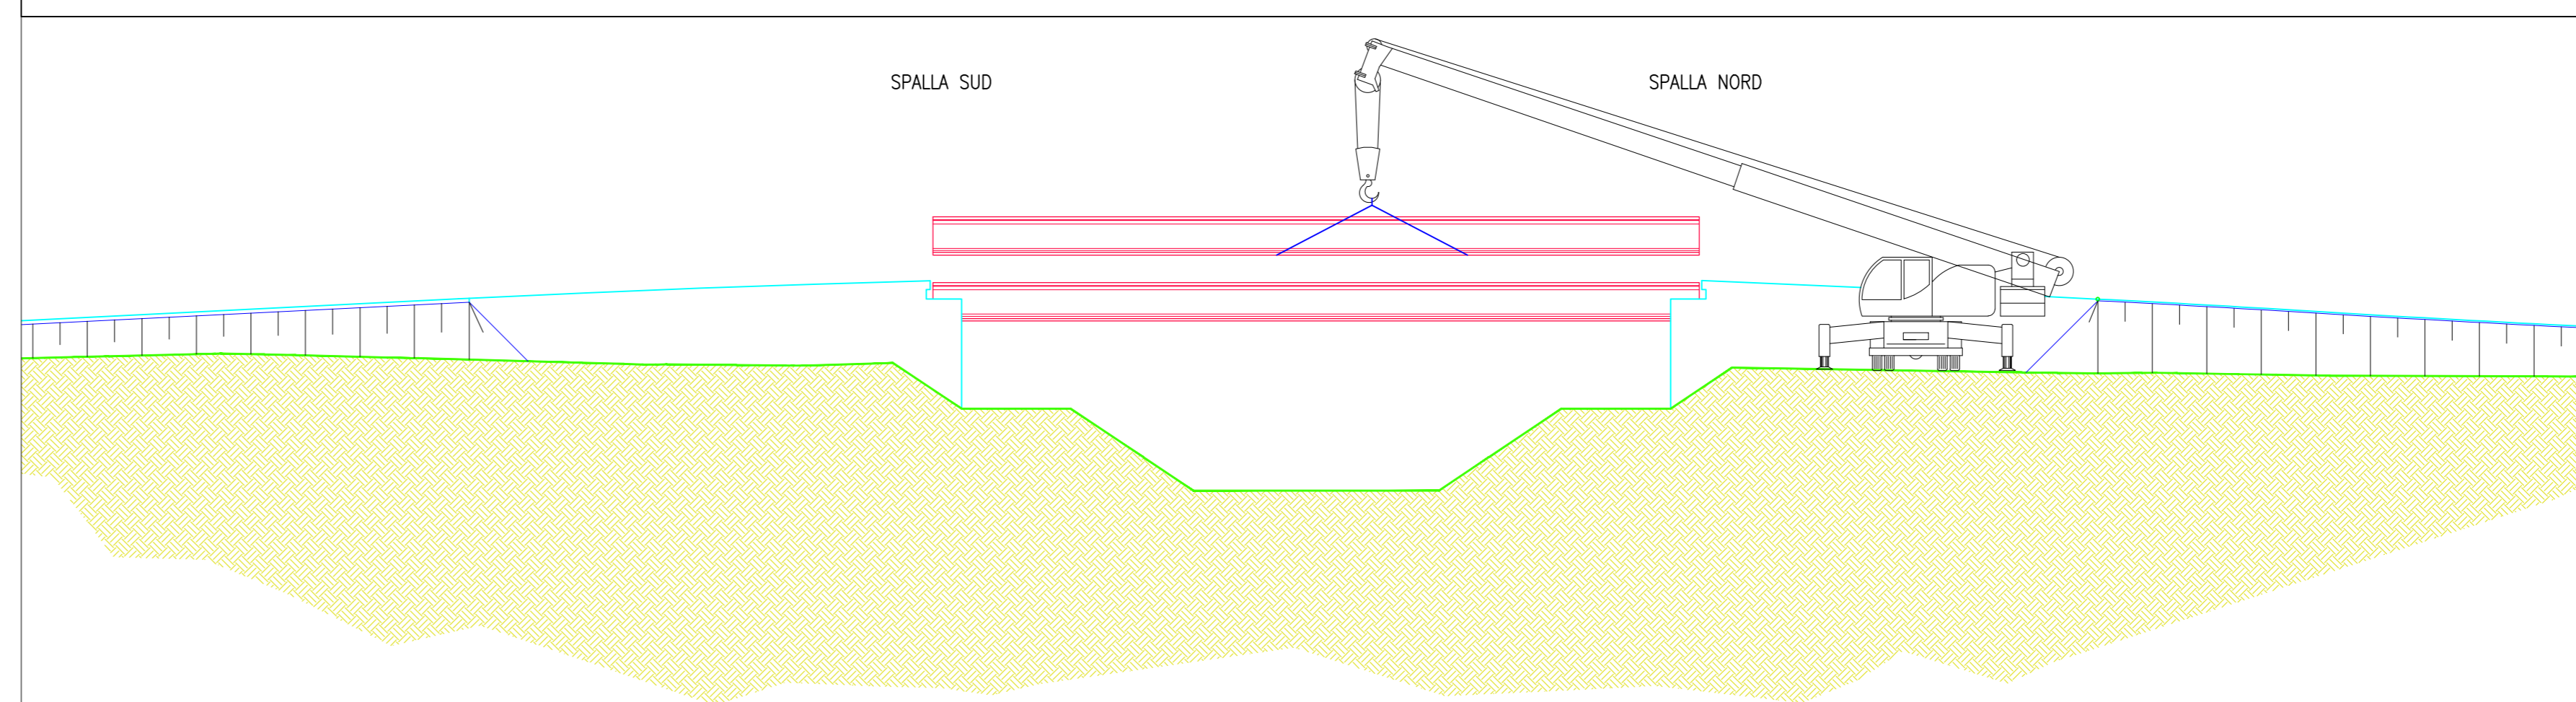

FASE 4: Varo travi precomprese - Scala 1:200-1:500

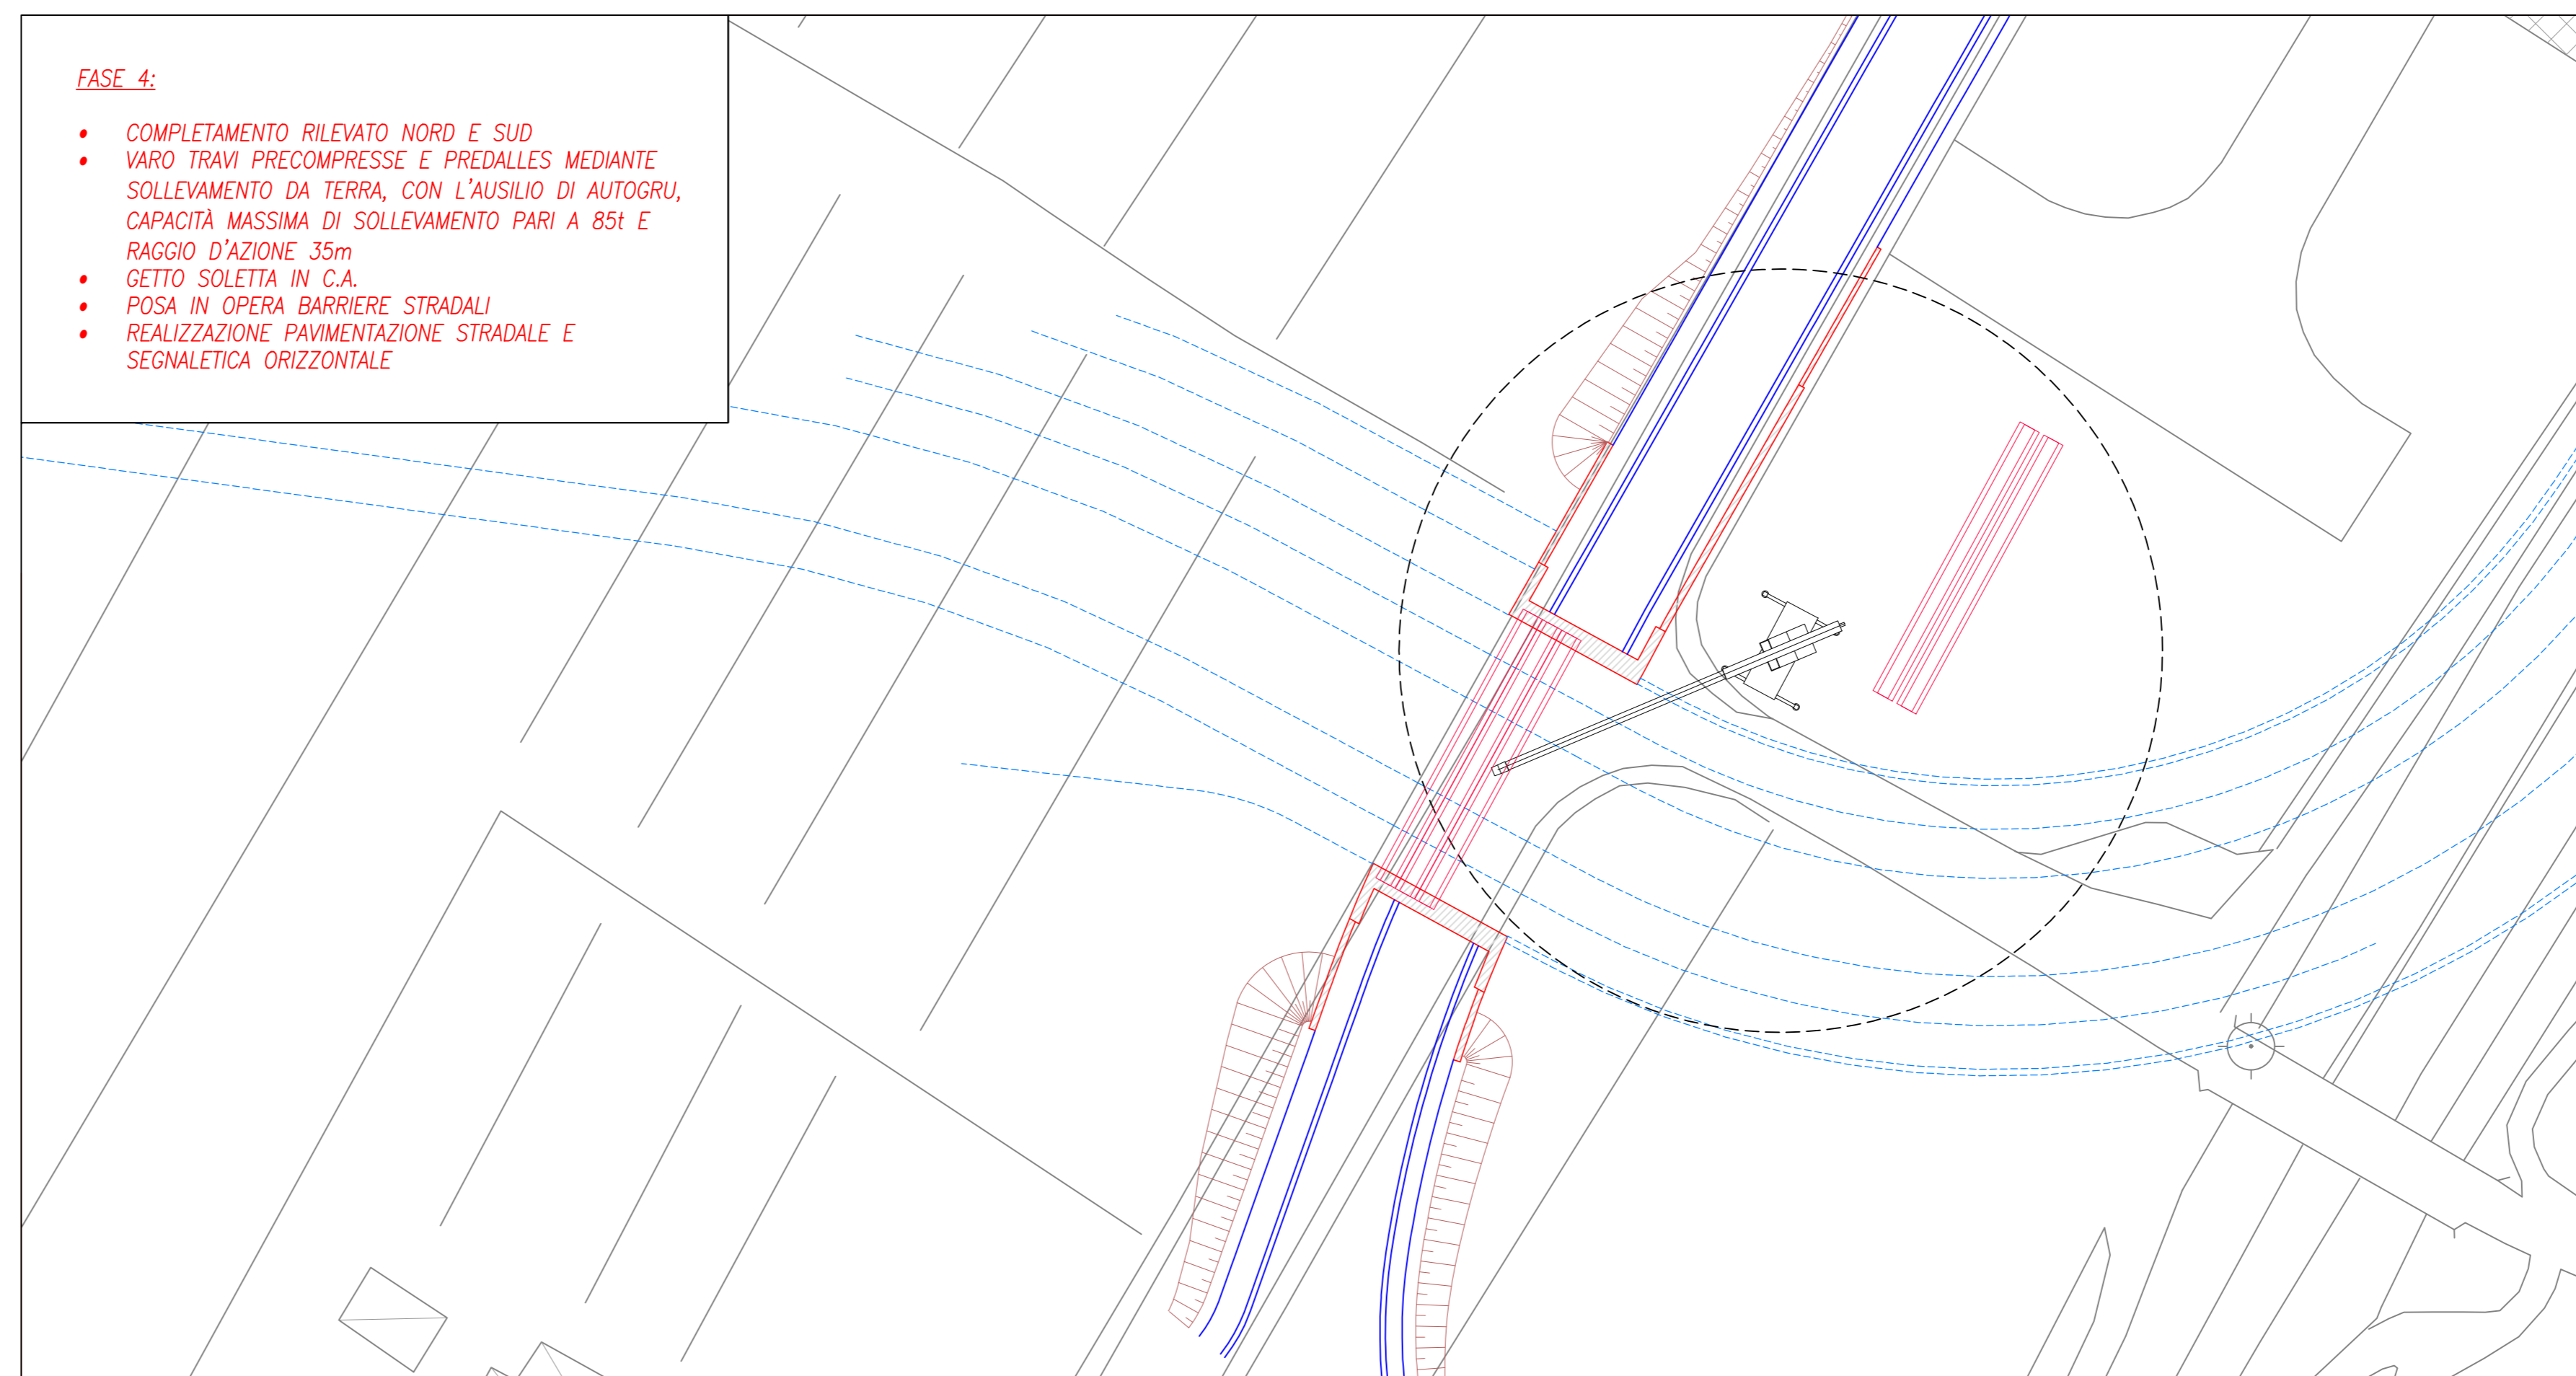

- FASE 4:**
- COMPLETAMENTO RILEVATO NORD E SUD
 - VARO TRAVI PRECOMPRESSE E PREDALLES MEDIANTE SOLLEVAMENTO DA TERRA, CON L'AUSILIO DI AUTOGRU, CAPACITA' MASSIMA DI SOLLEVAMENTO PARI A 85t E RAGGIO D'AZIONE 35m
 - GETTO SOLETTA IN C.A.
 - POSA IN OPERA BARRIERE STRADALI
 - REALIZZAZIONE PAVIMENTAZIONE STRADALE E SEGNALETICA ORIZZONTALE



MINISTERO DELLE INFRASTRUTTURE E DEI TRASPORTI

E.N.A.C.
ENTE NAZIONALE PER L'AVIAZIONE CIVILE



AEROPORTO INTERNAZIONALE DI FIRENZE - "AMERIGO VESPUCCI"




PROJECT REVIEW - PIANO DI SVILUPPO AEROPORTUALE AL 2035

VB78 - PONTE SUL FOSSO REALE
Ponte sul Fosso Reale - Fasi Realizzative

SCHEDE DI APPROFONDIMENTO PROGETTUALE A LIVELLO MINIMO DI PROGETTO DI FATTIBILITA' TECNICA ED ECONOMICA

LIV	REV	DATA EMISSIONE	SCALA	CODICE FILE COMPLETO
PSA	01	MARZO 2024	1:200 / 1:500	FLR-MPL-PSA-VB78-006-ST-DE_Fasi Realiz_Fos Rea

REVISIONI	REVISIONI	REVISIONI	REVISIONI	REVISIONI
01	01	01	01	01
02	02	02	02	02
03	03	03	03	03
04	04	04	04	04

COMITATO REGIONALE	GRUPPO PROGETTUALE	SUPPLETTORE
 RESPONSABILE MANAGER (Nome Cognome)	 DIRETTORE TECNICO (Nome Cognome)	 RESPONSABILE PROGETTO (Nome Cognome)
POST HOLDER PROGETTAZIONE (Nome Cognome)	RESPONSABILE ATTIVAZIONE PRESTAZIONI PRODUZIONE (Nome Cognome)	SUPPLETTORE PROGETTO (Nome Cognome)
POST HOLDER MANUTENZIONE (Nome Cognome)	RESPONSABILE ATTIVAZIONE PRESTAZIONI PRODUZIONE (Nome Cognome)	SUPPLETTORE PROGETTO (Nome Cognome)
POST HOLDER AREA DI MOVIMENTO (Nome Cognome)	RESPONSABILE ATTIVAZIONE PRESTAZIONI PRODUZIONE (Nome Cognome)	SUPPLETTORE PROGETTO (Nome Cognome)