PLANIMETRIA
CONCIO 9 - 14
Scala: 1:200

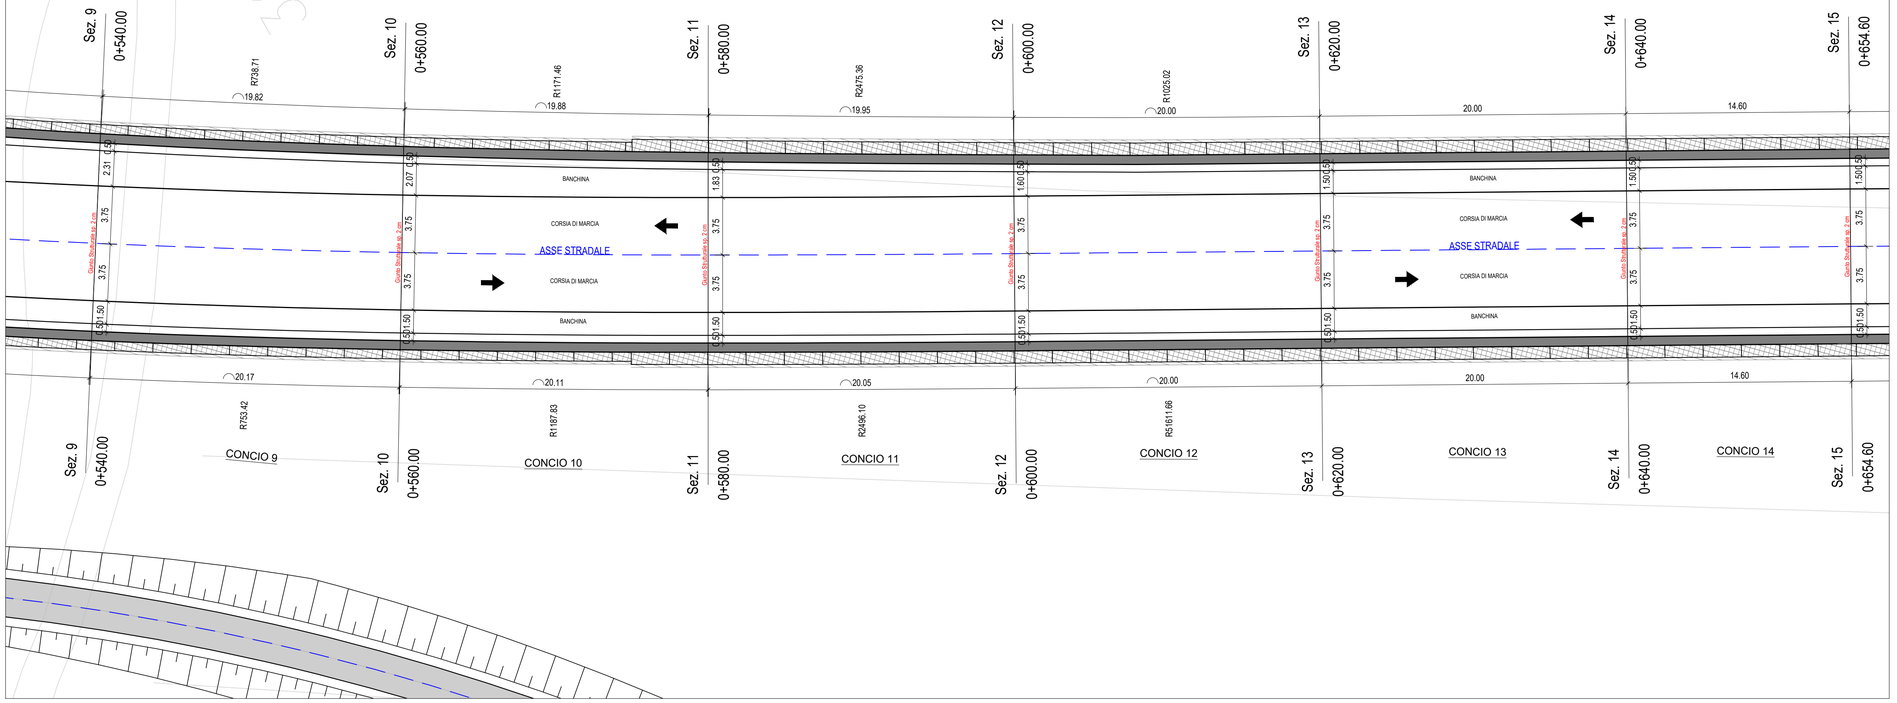

KEYPLAN TAVOLA

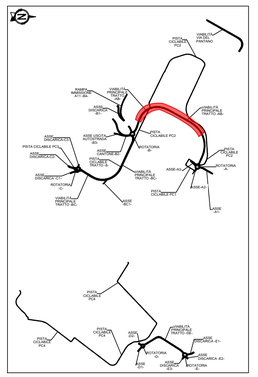

KEYPLAN PROGETTO

PLANIMETRIA
CONCIO 15 - 19
Scala: 1:200

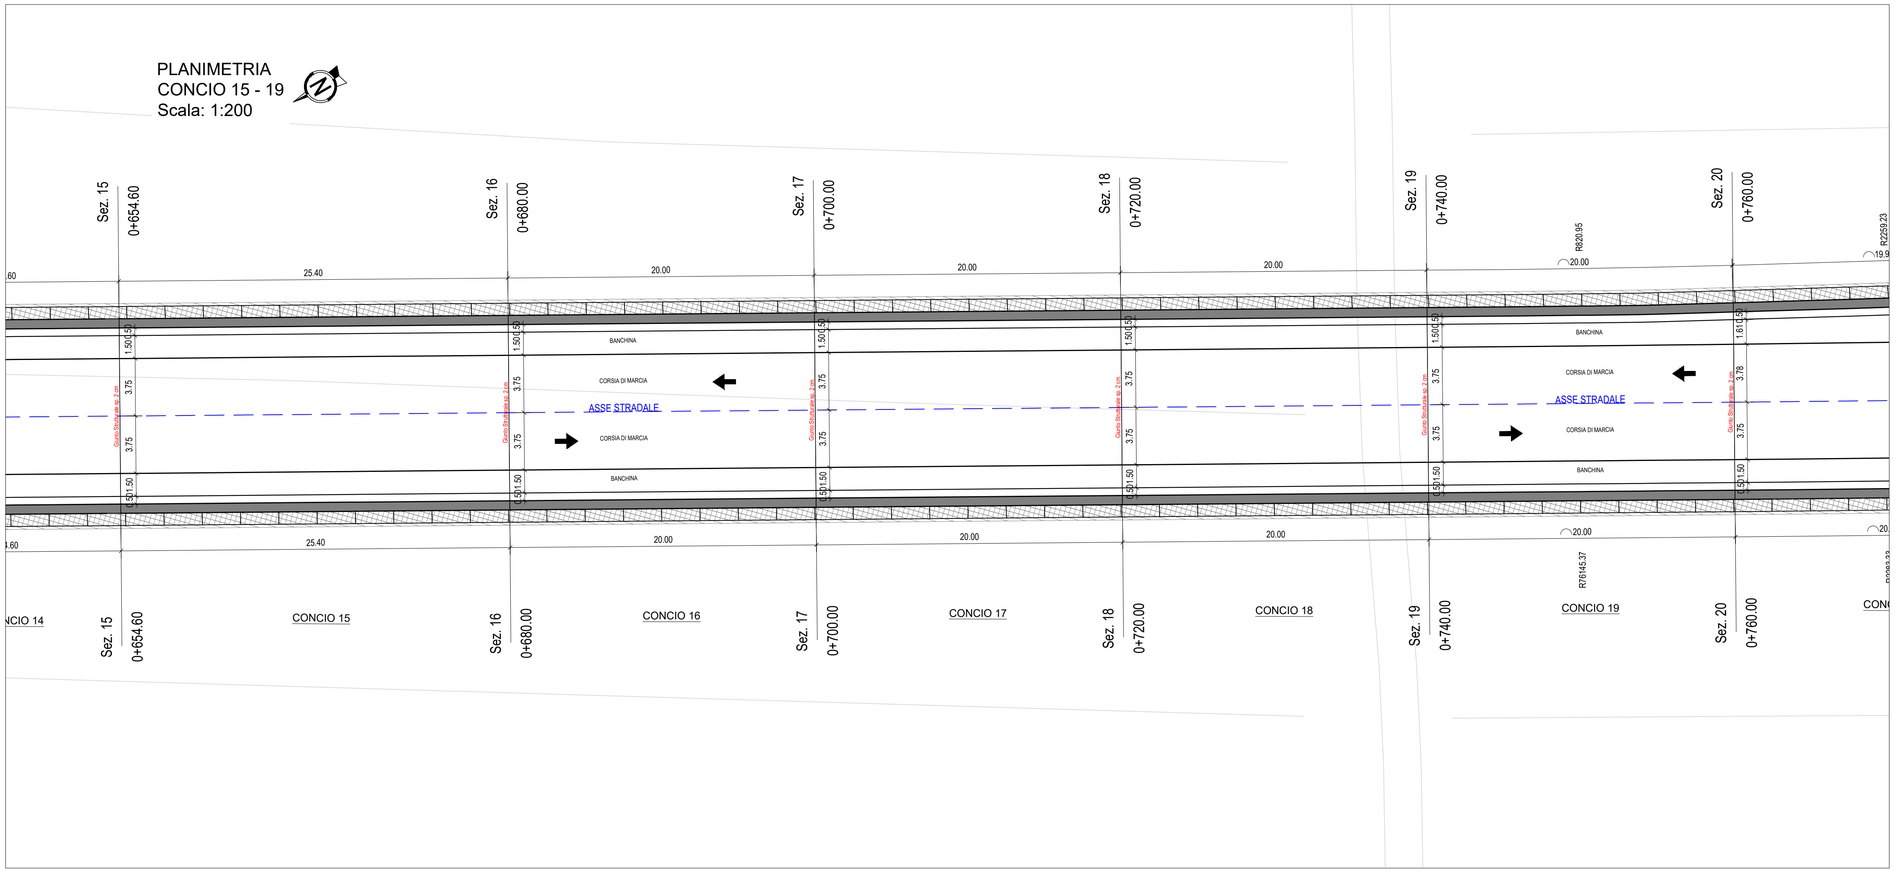

MINISTERO DELLE INFRASTRUTTURE E DEI TRASPORTI

E.N.A.C.
ENTE NAZIONALE per L'AVIAZIONE CIVILE

Committente Principale

Toscana Aeroporti

AEROPORTO INTERNAZIONALE DI FIRENZE - "AMERIGO VESPUCCI"

Opera

PROJECT REVIEW - PIANO DI SVILUPPO AEROPORTUALE AL 2035

Titolo Documento Completo

VBT9 – SOTTOPASSO RWY 11-29
Planimetria tracciamento tav. 2-4

Livello di Progetto

SCHEDE DI APPROFONDIMENTO PROGETTUALE A LIVELLO MINIMO DI PROGETTO DI FATTIBILITÀ TECNICA ED ECONOMICA

LIV	REV	DATA EMISSIONE	SCALA	CODICE FILE COMPLETO
PSA	00	MARZO 2024	1: 200	FLR-MPL-PSA-VBT9-003-OC-PL
				TITOLO RIDOTTO: Plan Trac 2

REV	DATA	DESCRIZIONE	REDATTO	VERIFICATO	APPROVATO
00	03/24	EMISSIONE PER PROCEDURA VIA-VAS	TAE , SITECO	A. BURCHI	L. TENERANI

COMMITTENTE PRINCIPALE	GRUPPO DI PROGETTAZIONE	SUPPORTI SPECIALISTICI
Toscana Aeroporti ACCOUNTABLE MANAGER Dott. Vittorio Fanti	Toscana Aeroporti engineering DIRETTORE TECNICO Ing. Lorenzo Tenerani Ordine degli Ingegneri di Massa Carrara n°631	PROGETTAZIONE SPECIALISTICA Toscana Aeroporti engineering Ing. Lorenzo Tenerani Ordine degli Ingegneri di Massa Carrara n°631
POST HOLDER PROGETTAZIONE Ing.Lorenzo Tenerani		
POST HOLDER MANUTENZIONE Ing. Nicola D'Ippolito	RESPONSABILE INTEGRAZIONE PRESTAZIONI SPECIALISTICHE Ing. Lorenzo Tenerani Ordine degli Ingegneri di Massa Carrara n°631	SUPPORTO SPECIALISTICO SITECO Ing. Andrea Burchi
POST HOLDER AREA DI MOVIMENTO Geom. Luca Ermini		

E' SEVERAMENTE VIETATA LA RIPRODUZIONE E/O LA CESSIONE A TERZI SENZA AUTORIZZAZIONE DELLA COMMITTENTE