



SEZIONE TIPO BRACCI DI USCITA DA ROTATORIA

SCALA 1:100

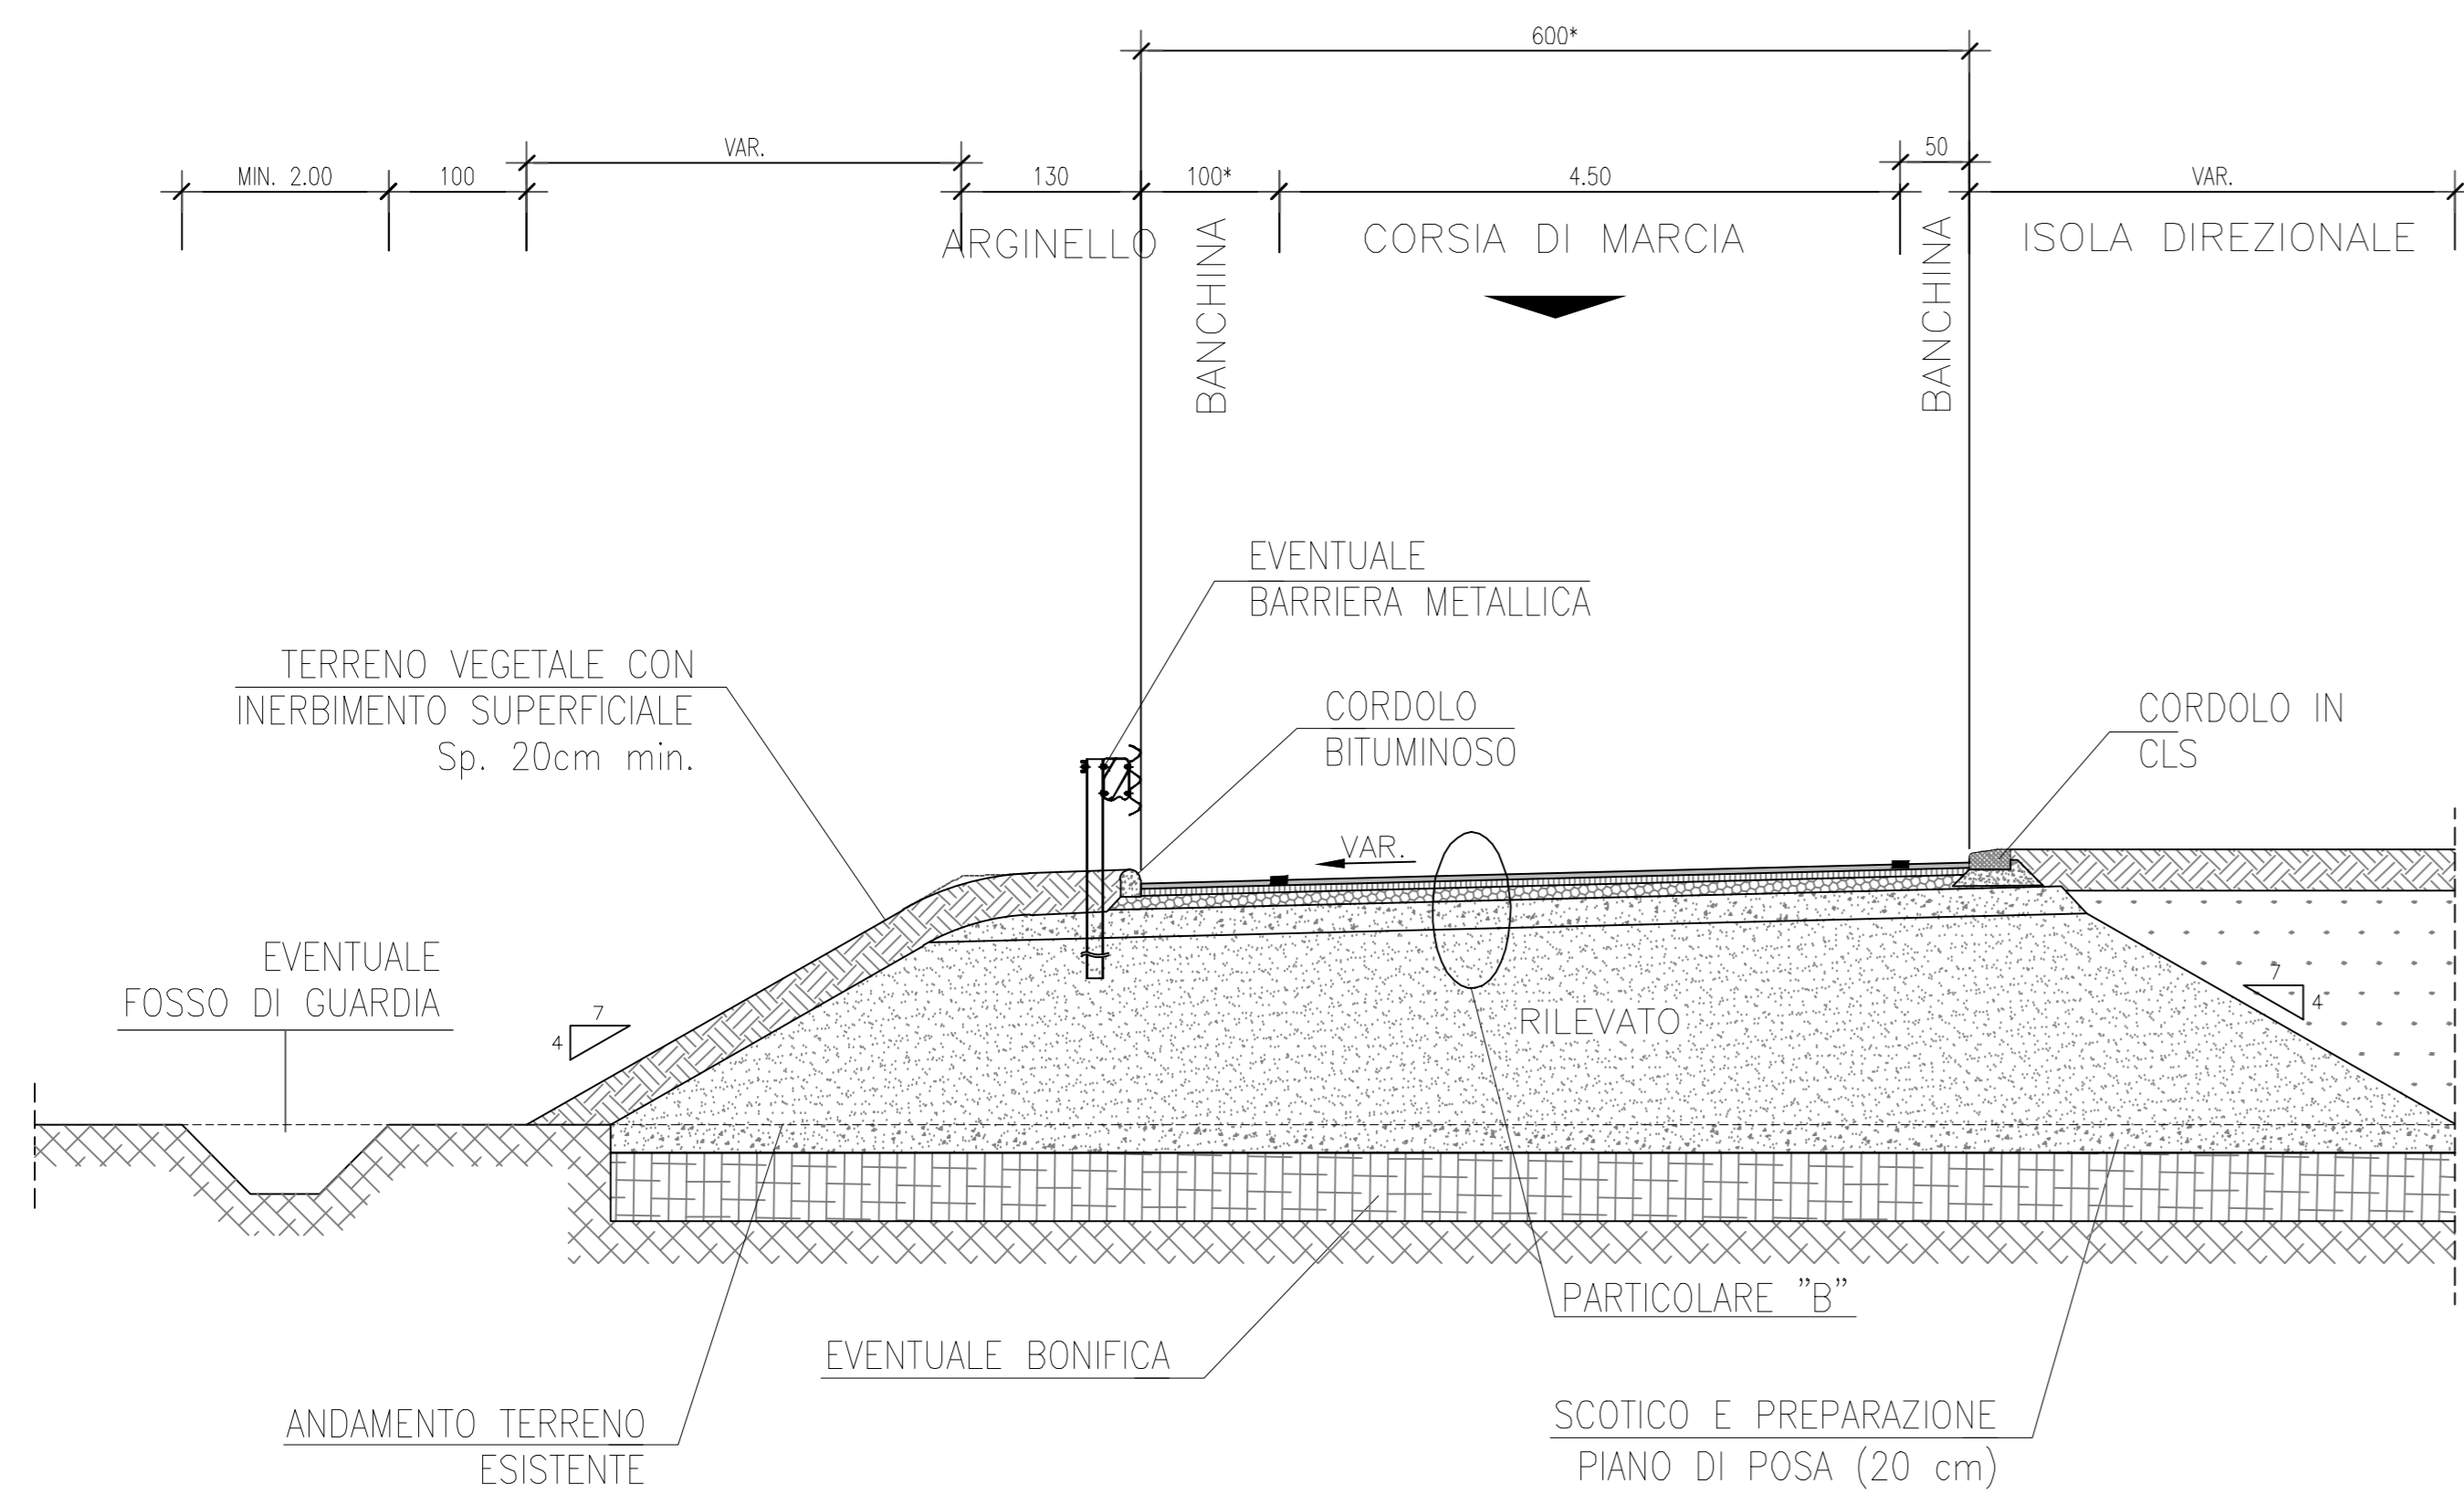


SEZIONE TIPO BRACCI D'INGRESSO IN ROTATORIA AD UNA CORSIA

SCALA 1:100

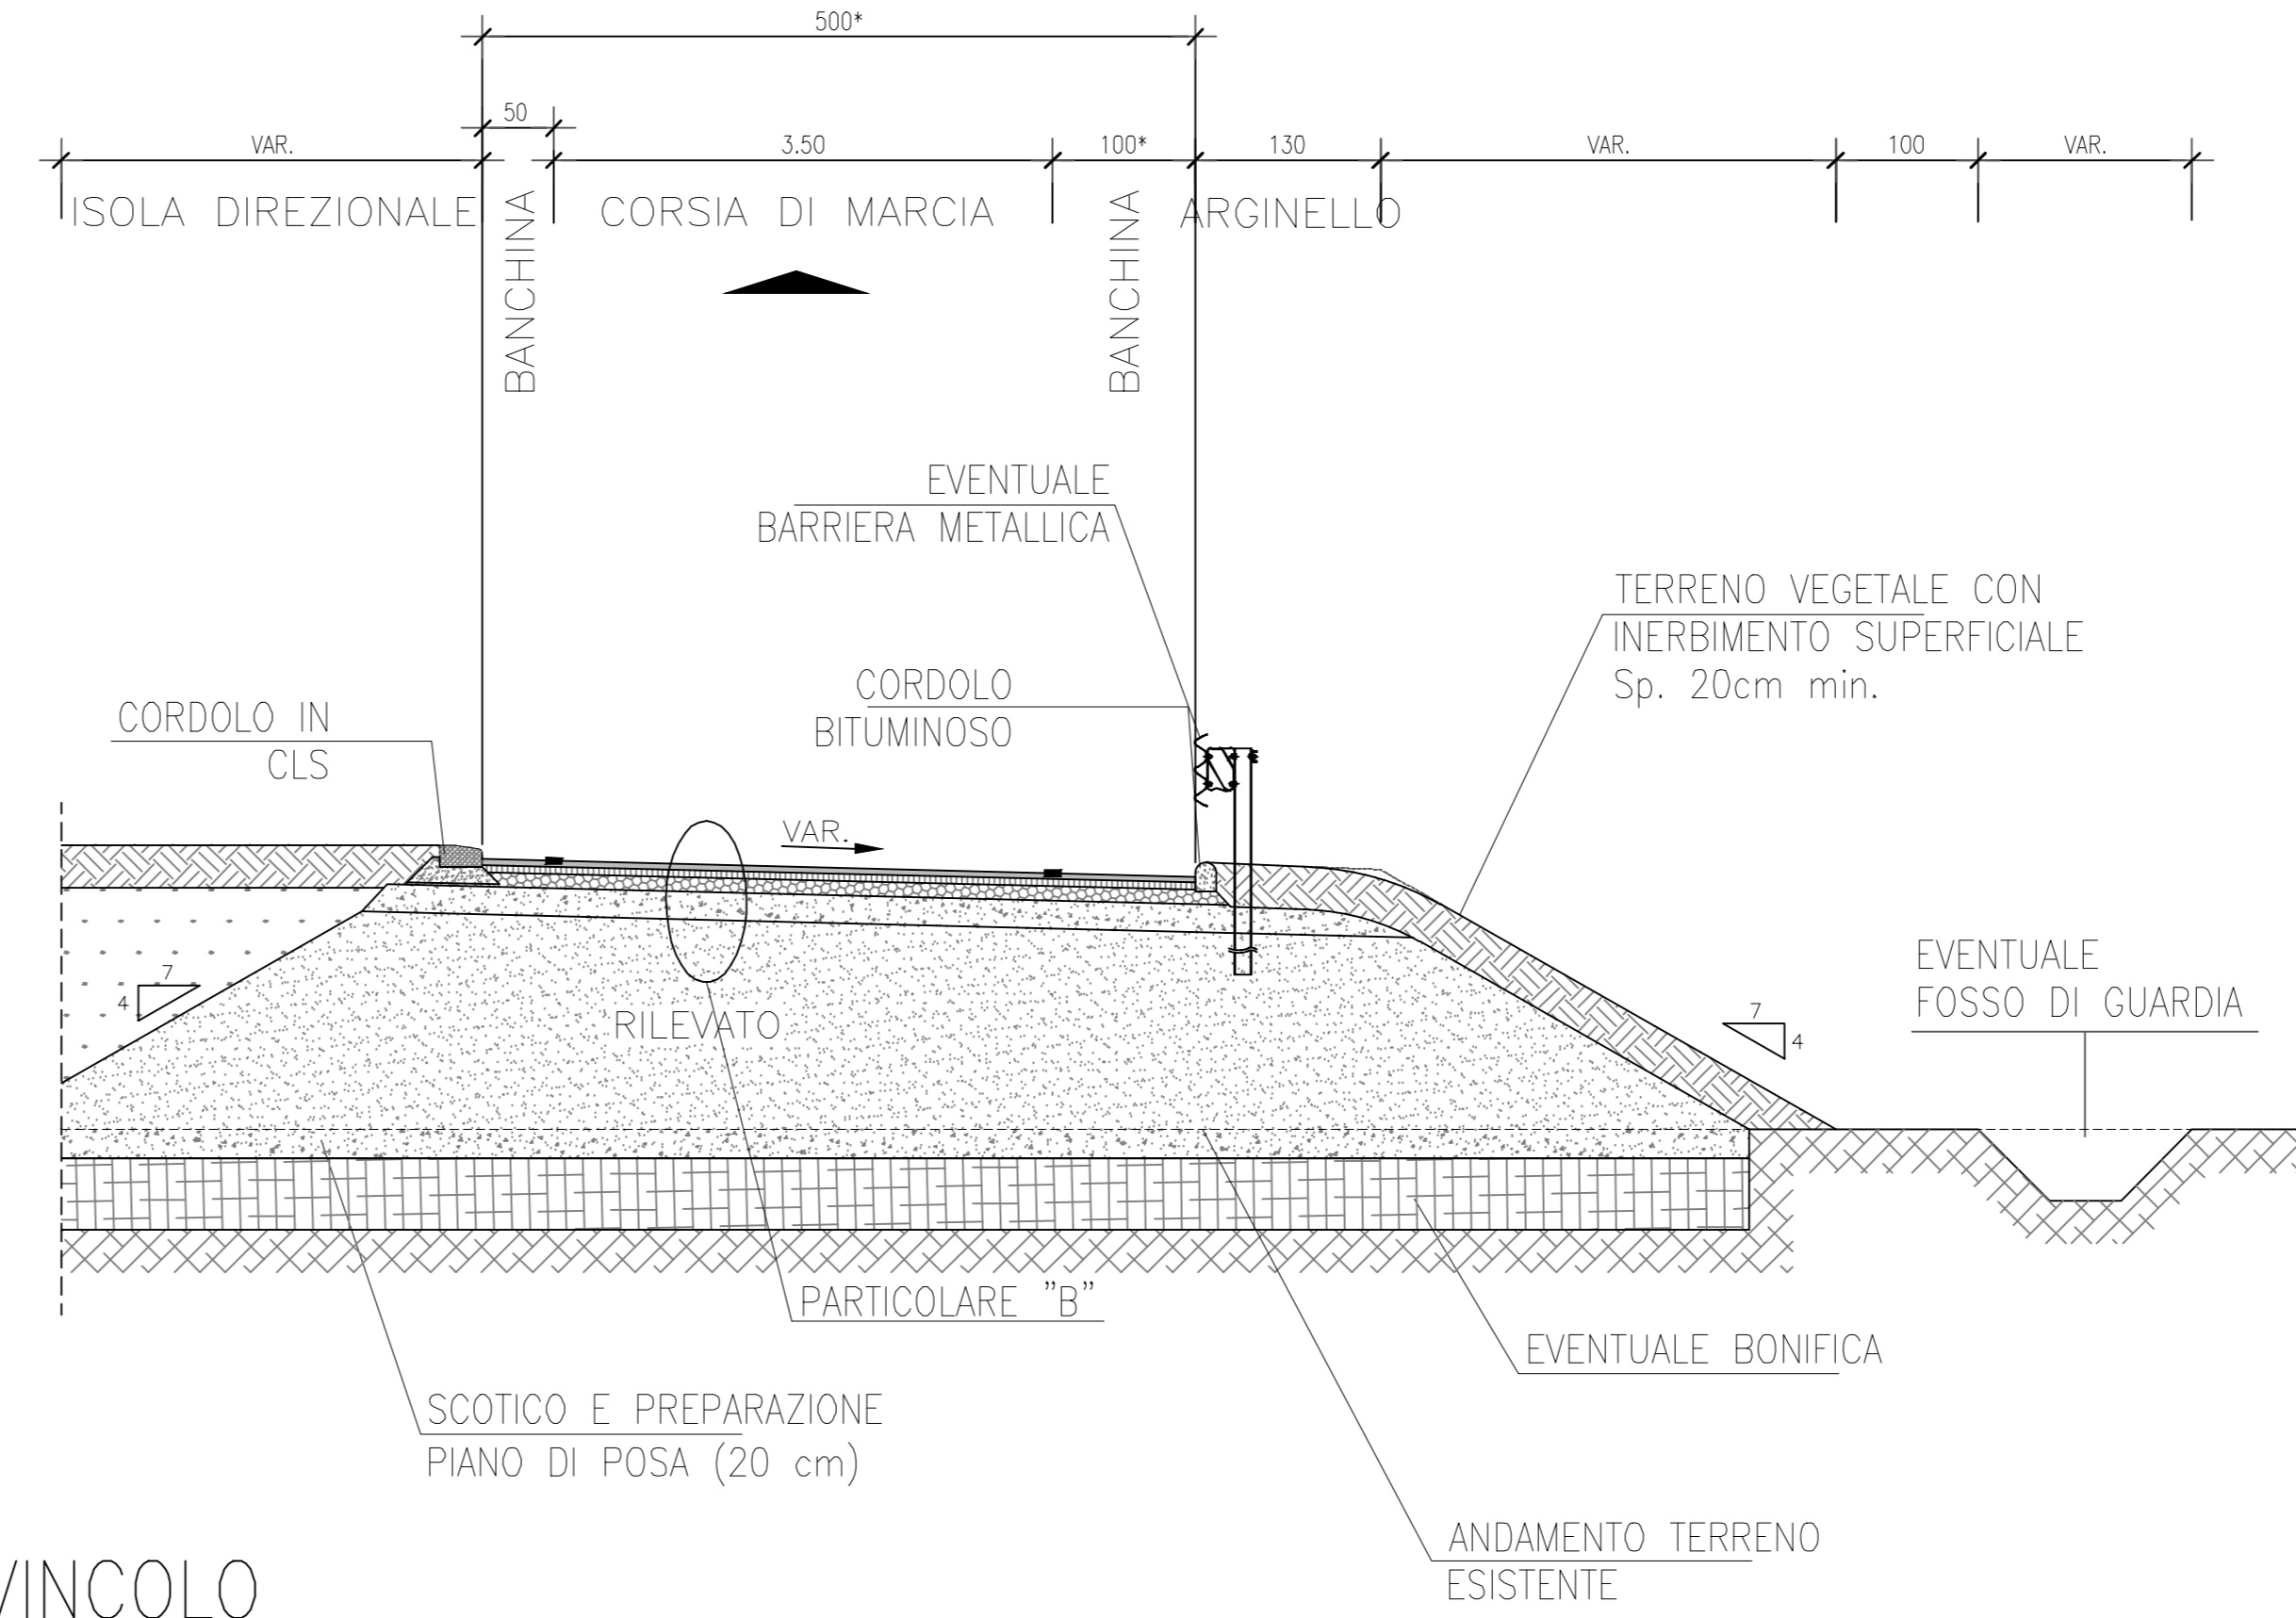


SEZIONE TIPO RAMPA DI SVINCOLO

SCALA 1:100

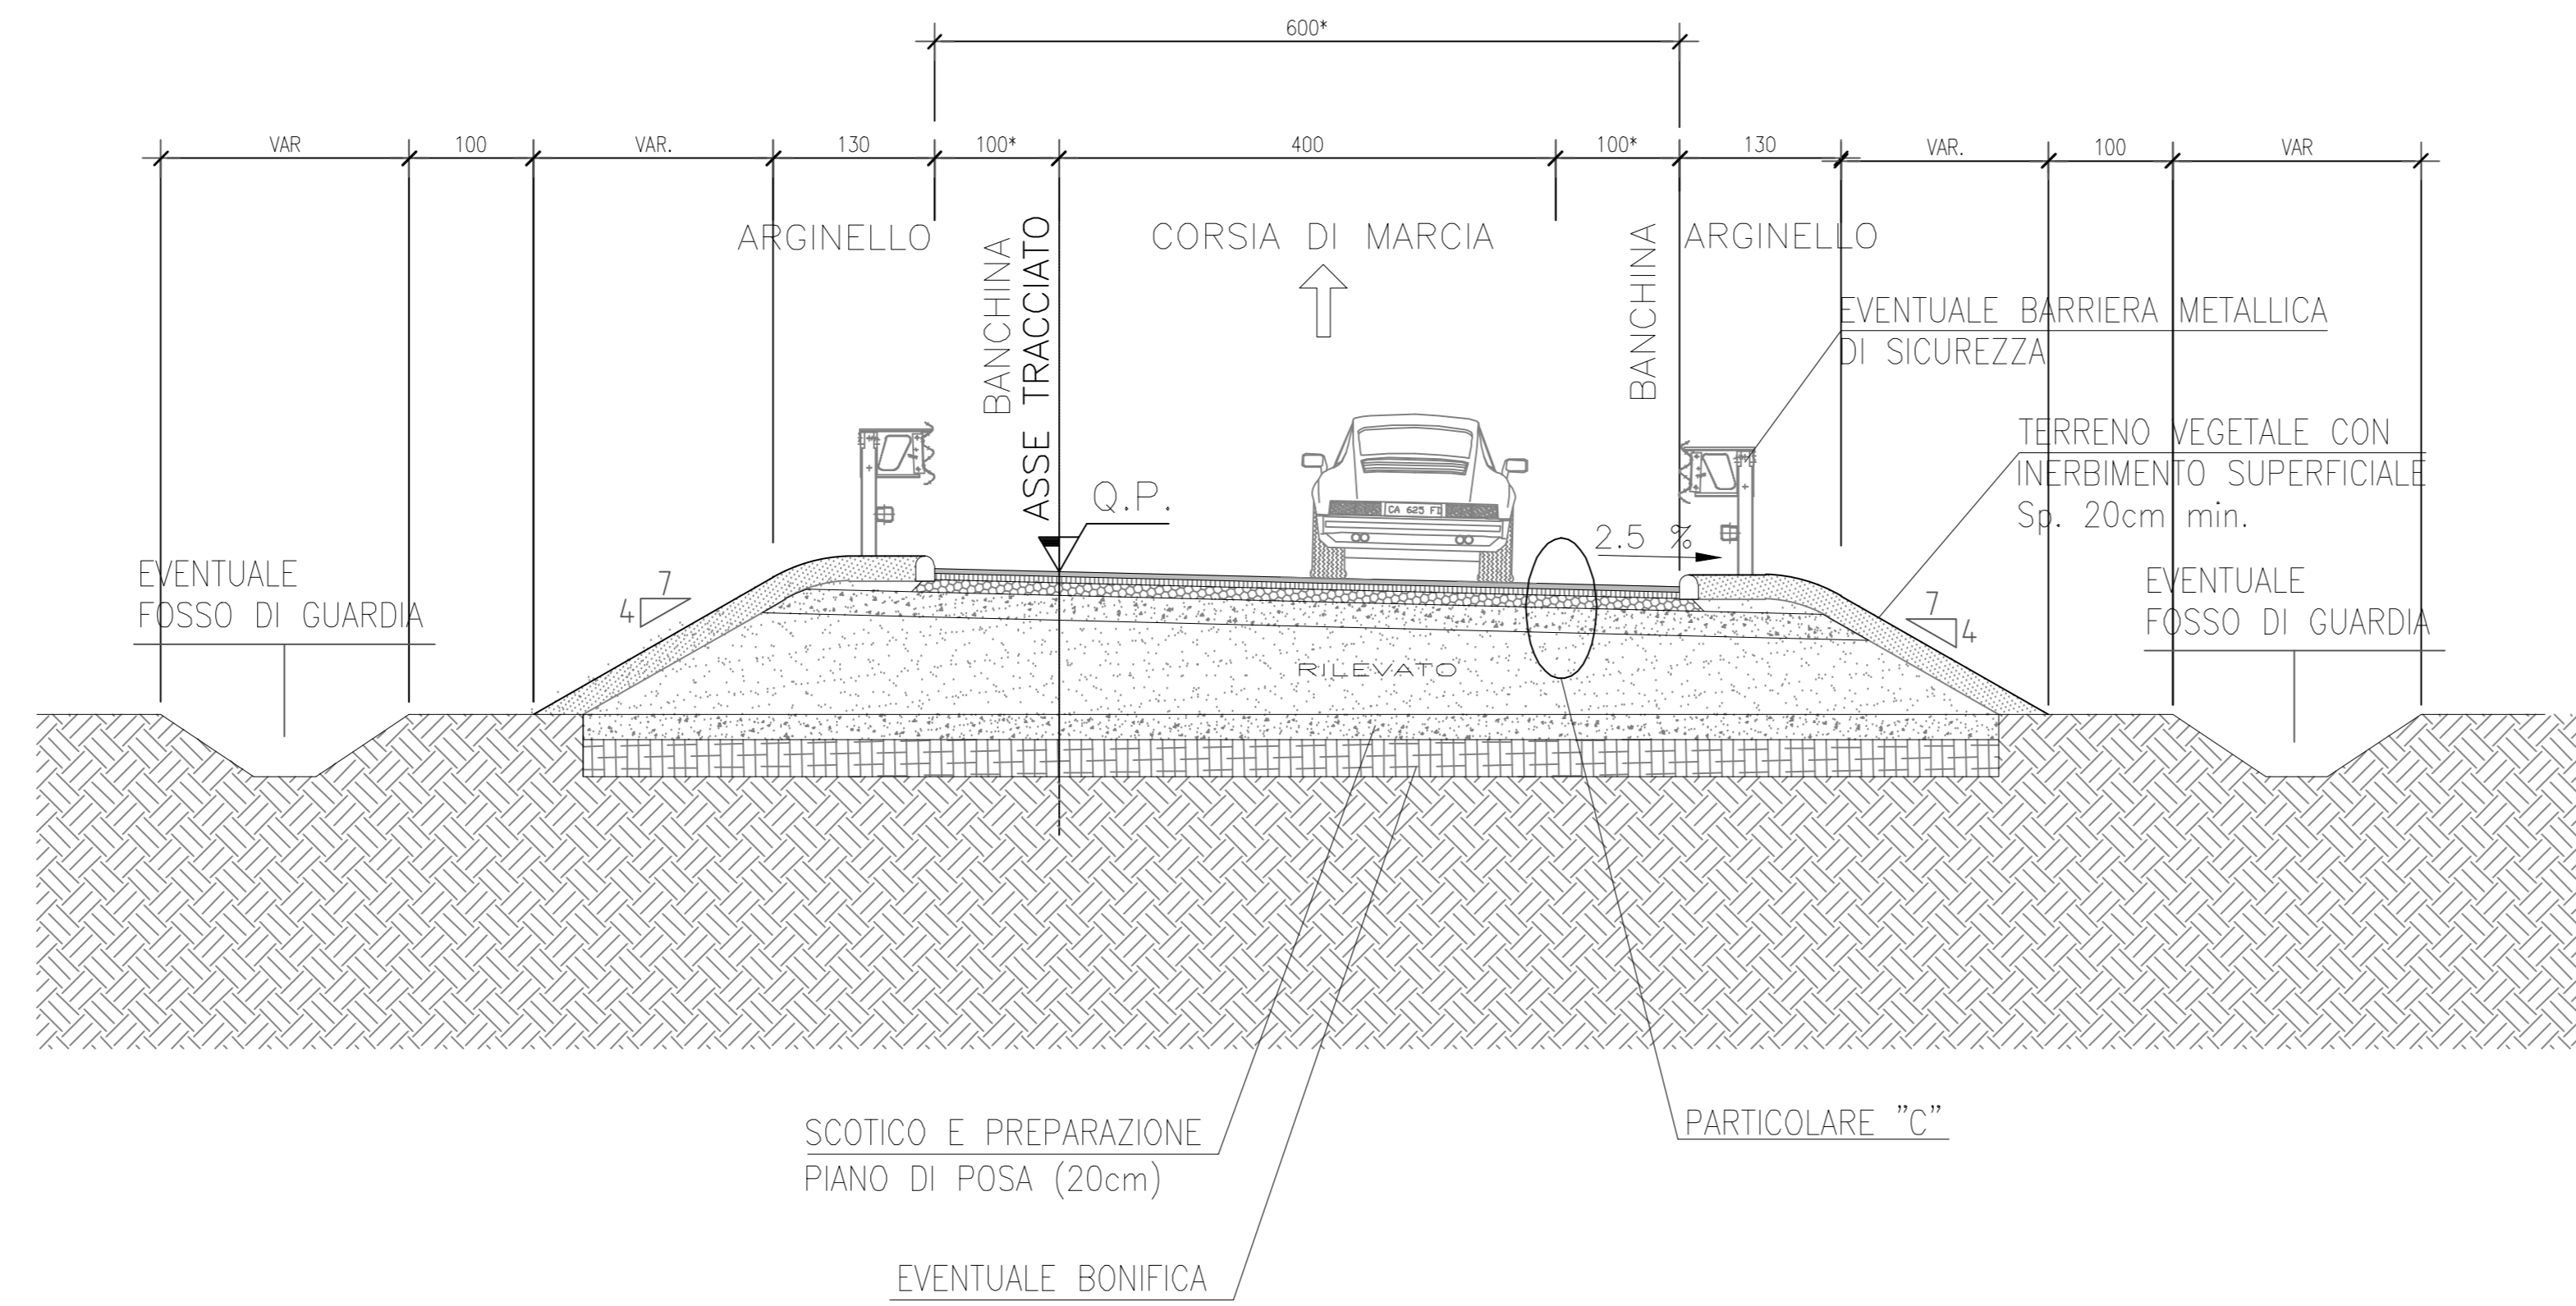


SEZIONE TIPOLOGICA DEL PERCORSO CICLABILE IN AFFIANCAMENTO ALLA VIABILITA' DI PROGETTO

SCALA 1:100

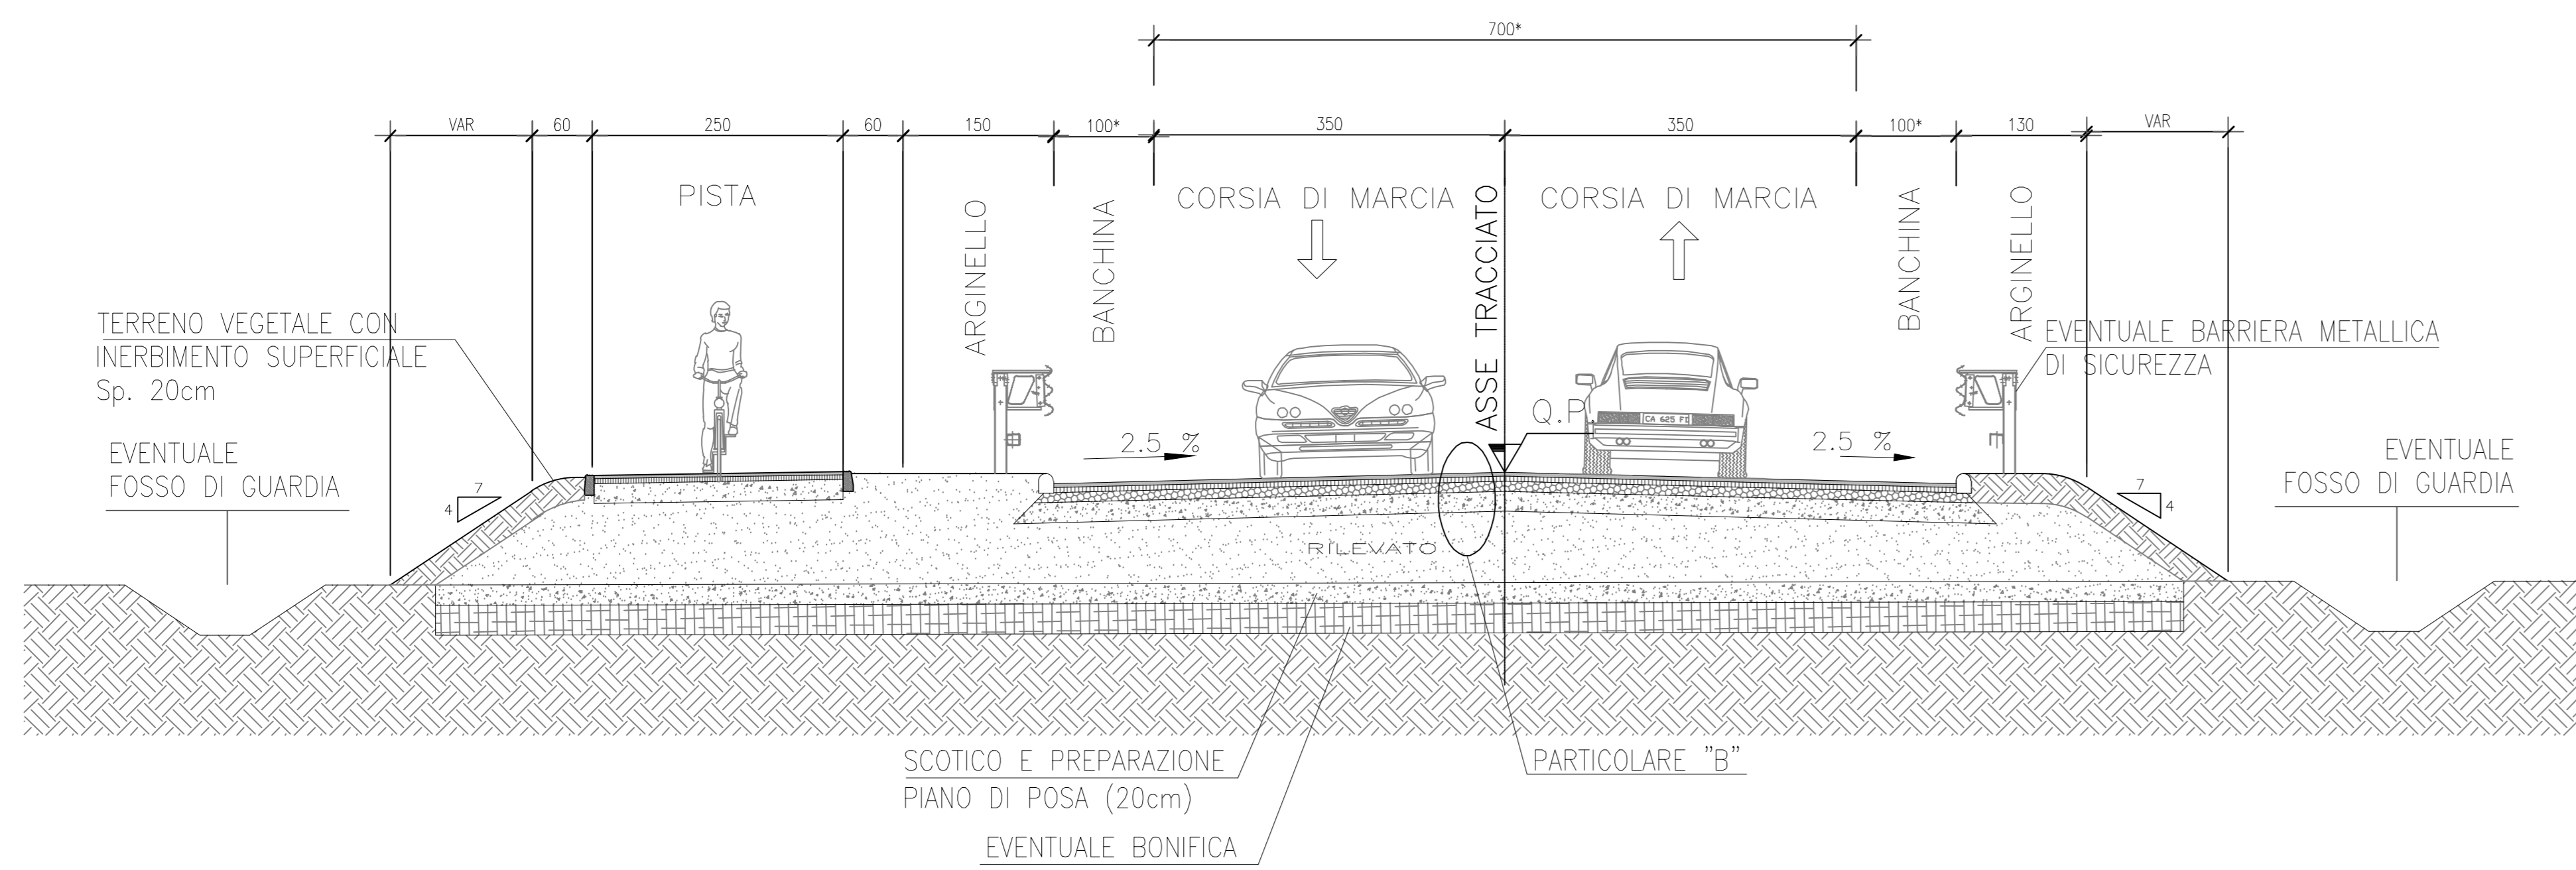


PISTA CICLABILE IN RILEVATO

SCALA 1:100

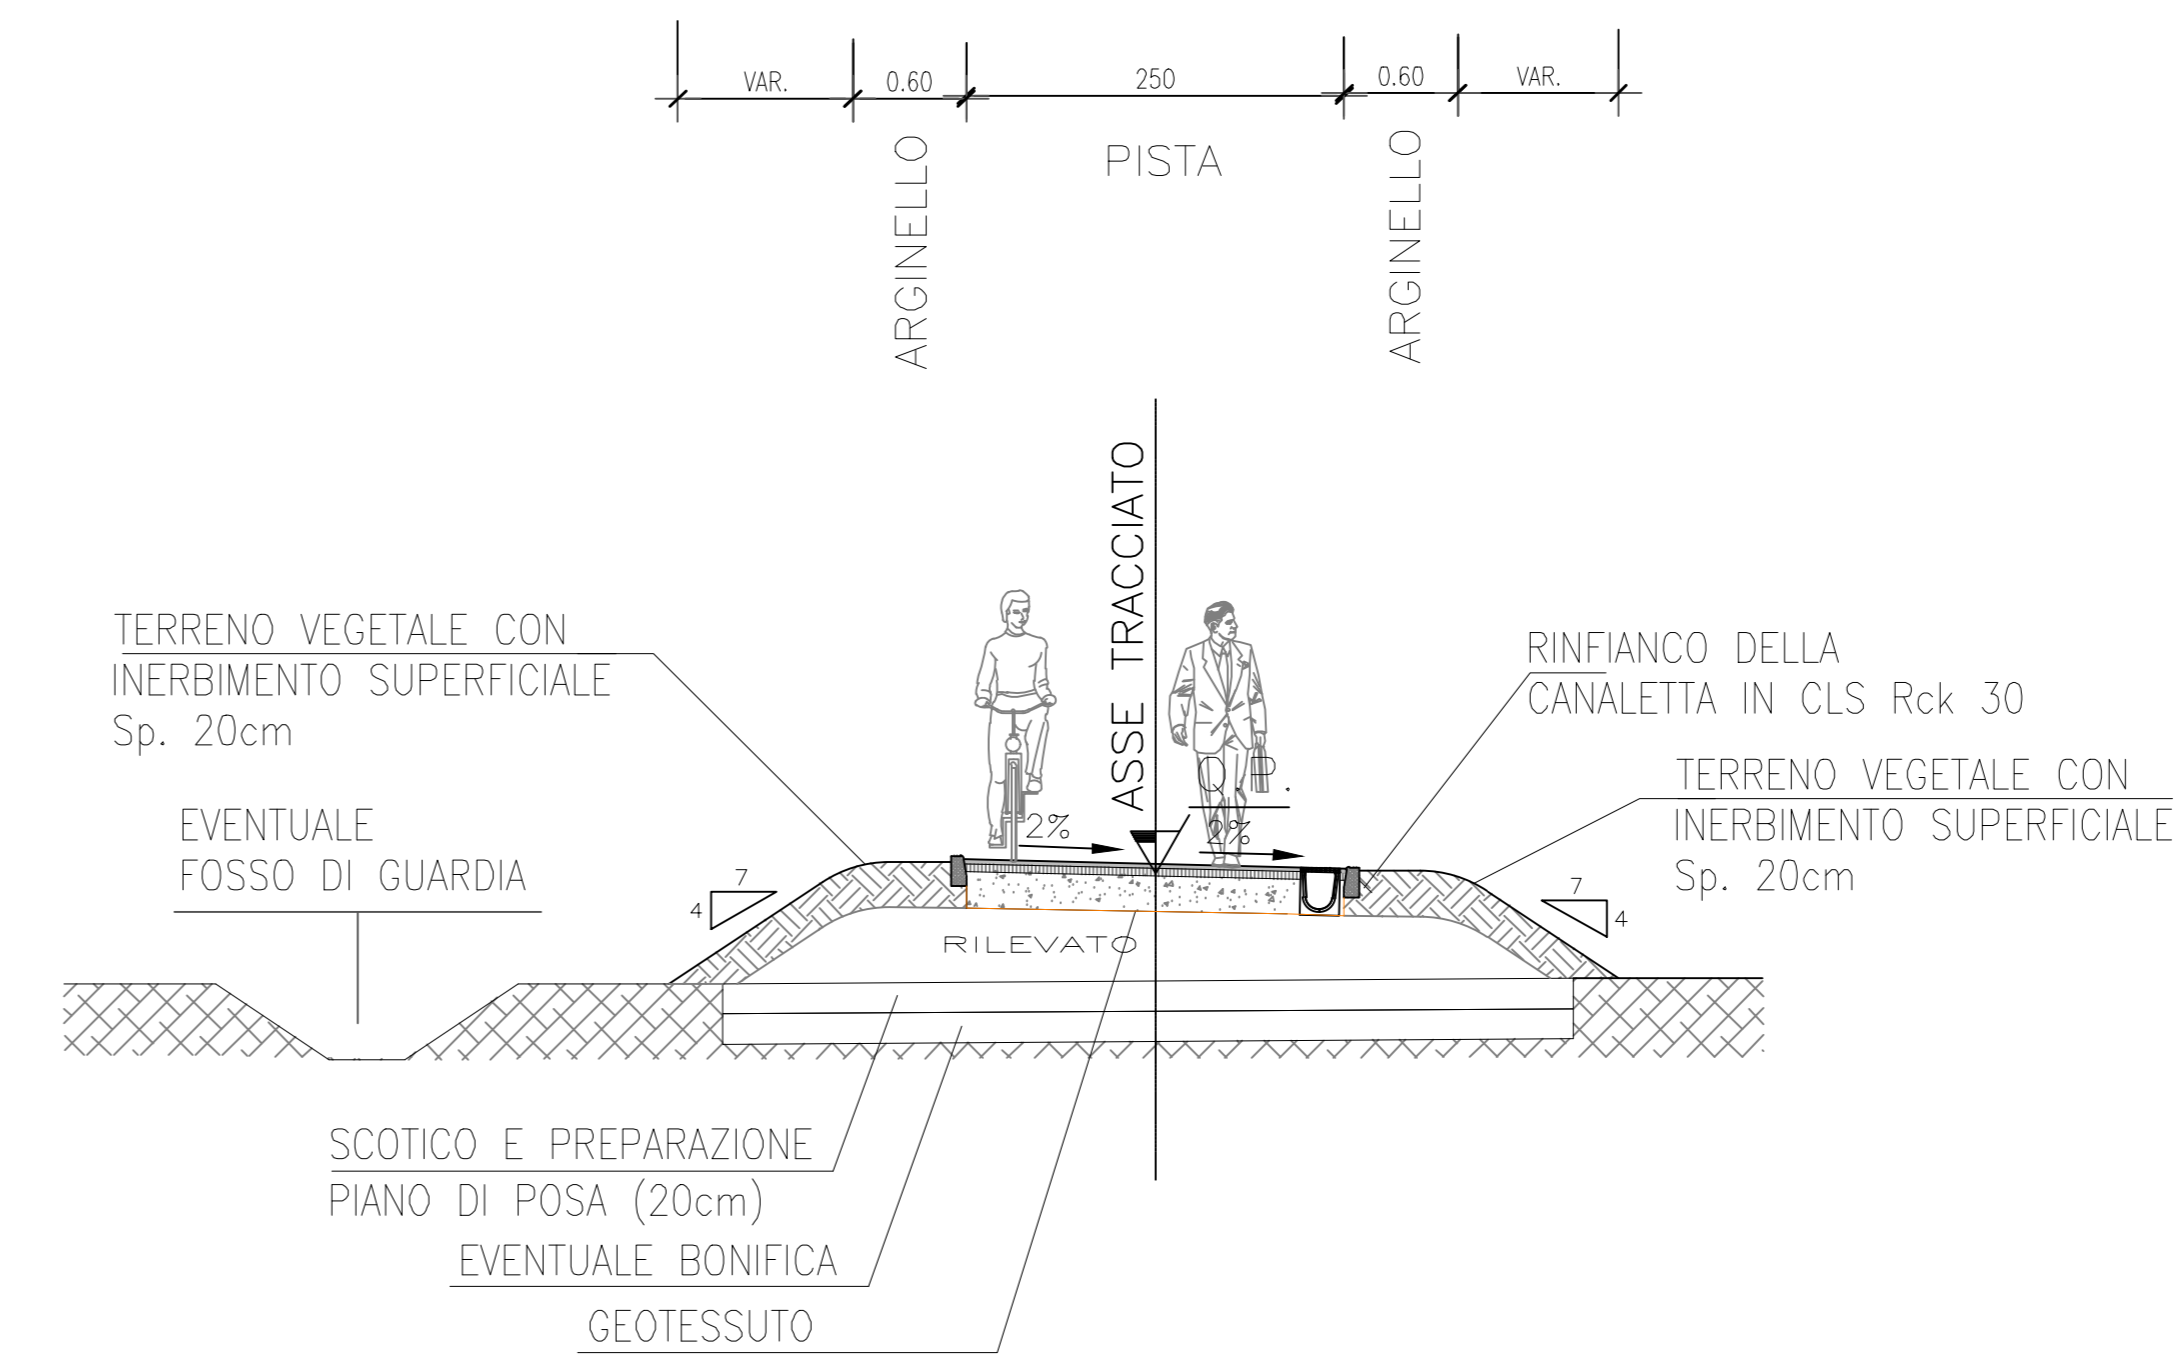


PACCHETTI DI PAVIMENTAZIONE
SCALA 1:20


PARTICOLARE "A"

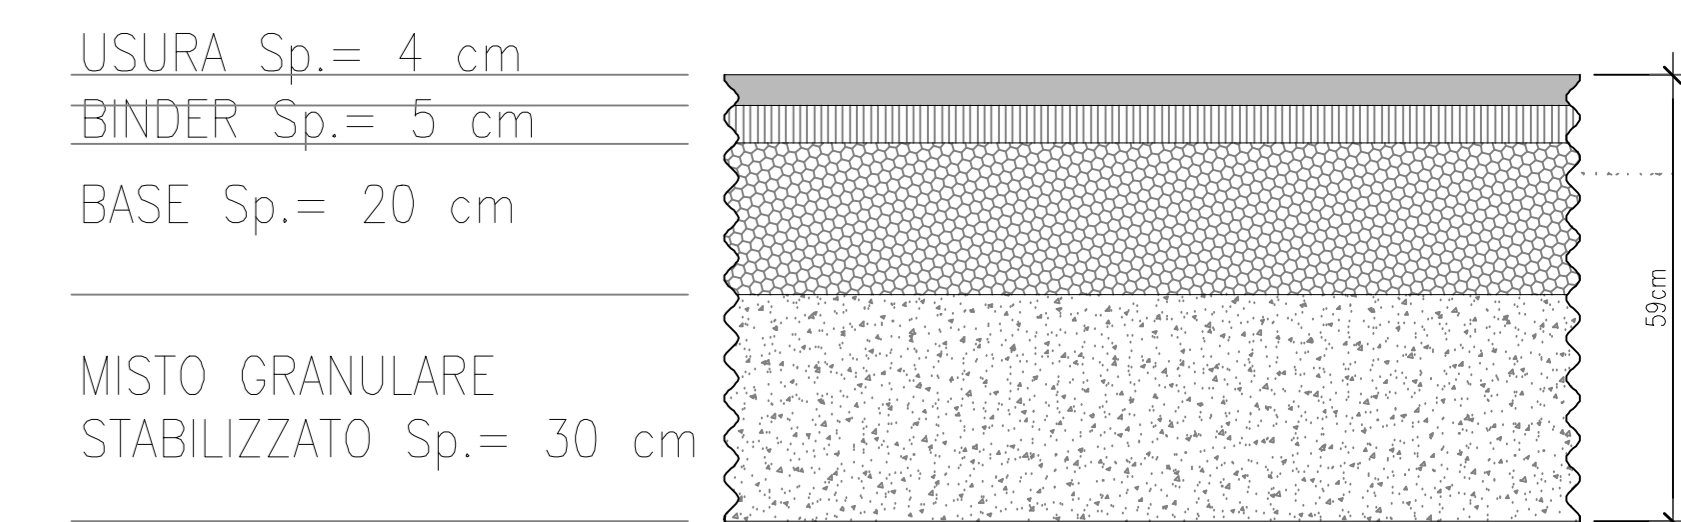


PARTICOLARE "B"

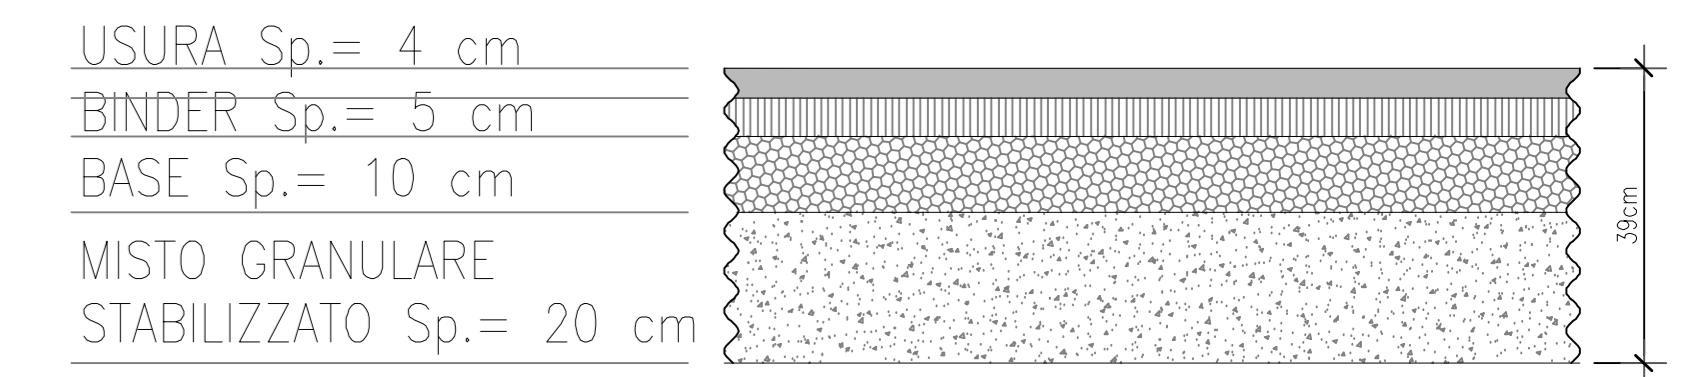



PARTICOLARE "C"

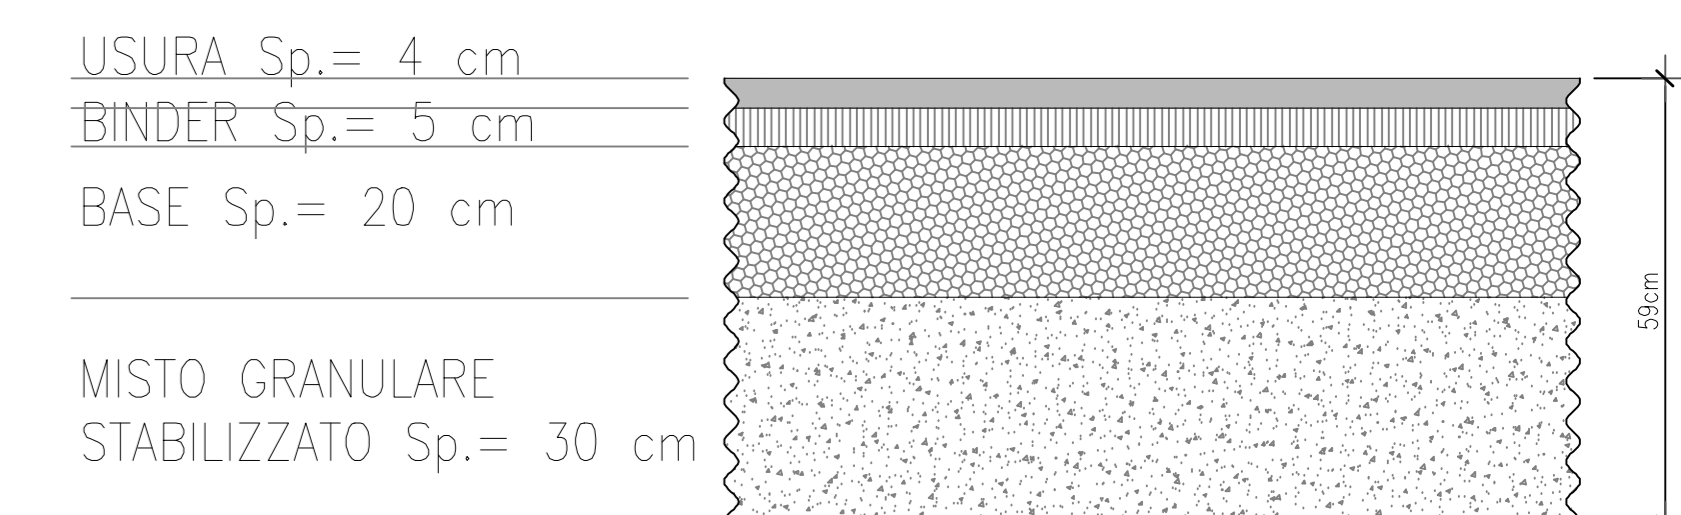

PARTICOLARE "D"

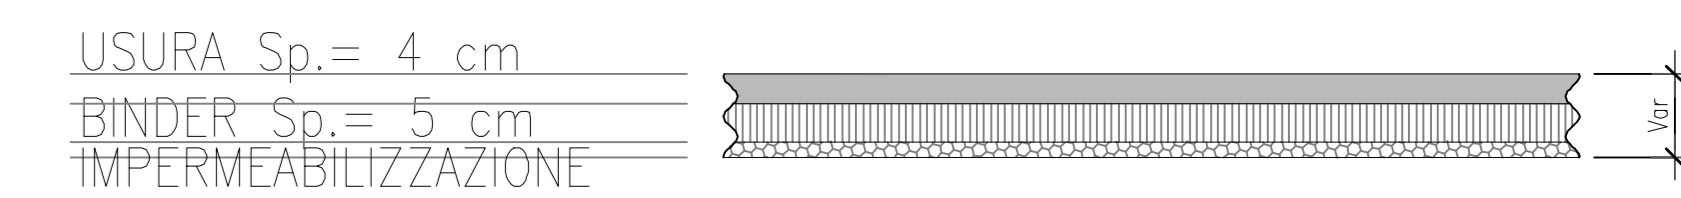

PARTICOLARE "PISTA CICLABILE"

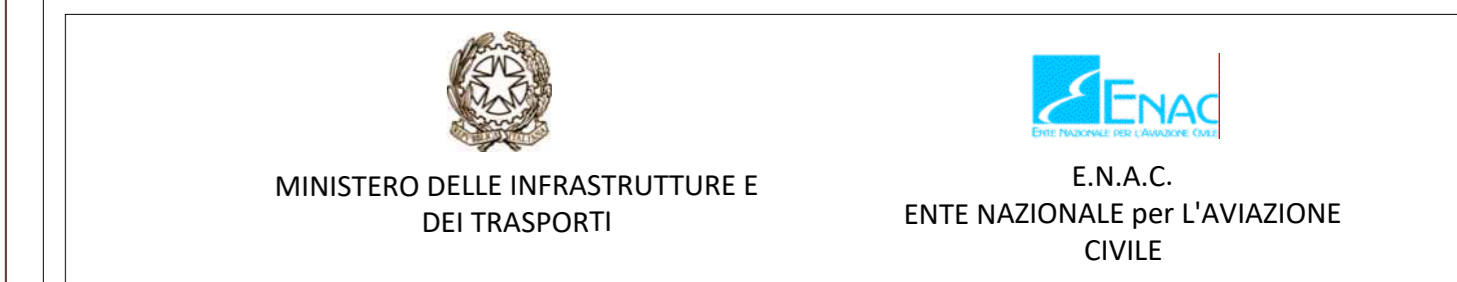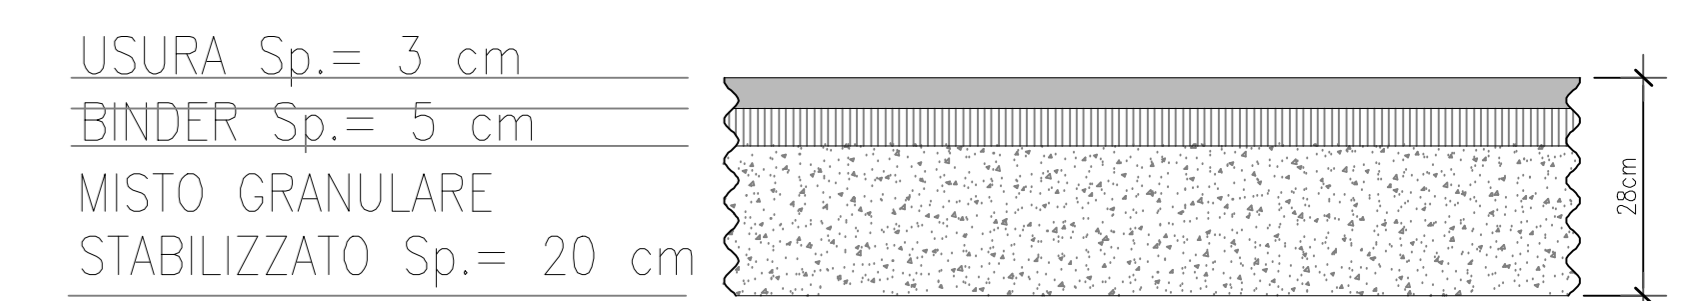

PROJECT REVIEW - PIANO DI SVILUPPO AEROPORTUALE AL 2035

VBT10 - SEZIONI TIPO
Sezioni trasversali tipo
Tav 2/2

SCHEDE DI APPROFONDIMENTO PROGETTUALE A LIVELLO MINIMO DI PROGETTO DI FATTIBILITA' TECNICA ED ECONOMICA

LIV	REV	DATA EMISSIONE	SCALA	CODICE FILE COMPLETO
PSA	00	MARZO 2024	VARIE	FLR-MPL-PSA-VBT10-002-DC-SE TITOLO RIDOTTO Sce. 19a. 2

SR	SRG	EMISSORE PER PROCEDURA VAR	TR. STIPUL.	A. BORDI	L. TRAMANI
REV	DATA	SEGNATURA	REDDITO	VERIFICATO	APPROVATO



PORT HOLDER PROGETTAZIONE PORT HOLDER MANUTENZIONE PORT HOLDER AREA DI MOVIMENTO	RESPONSABILE ATTIVAZIONE REALIZZAZIONE PROIEZIONE Ing. Andrea Nardi	SUPPORTO SPECIALISTICO SITECO Ing. Andrea Nardi
--	--	---