SEZIONE TIPO PISTA CICLABILE SU FOSSO REALE_SEZ 1-1
scala 1:100

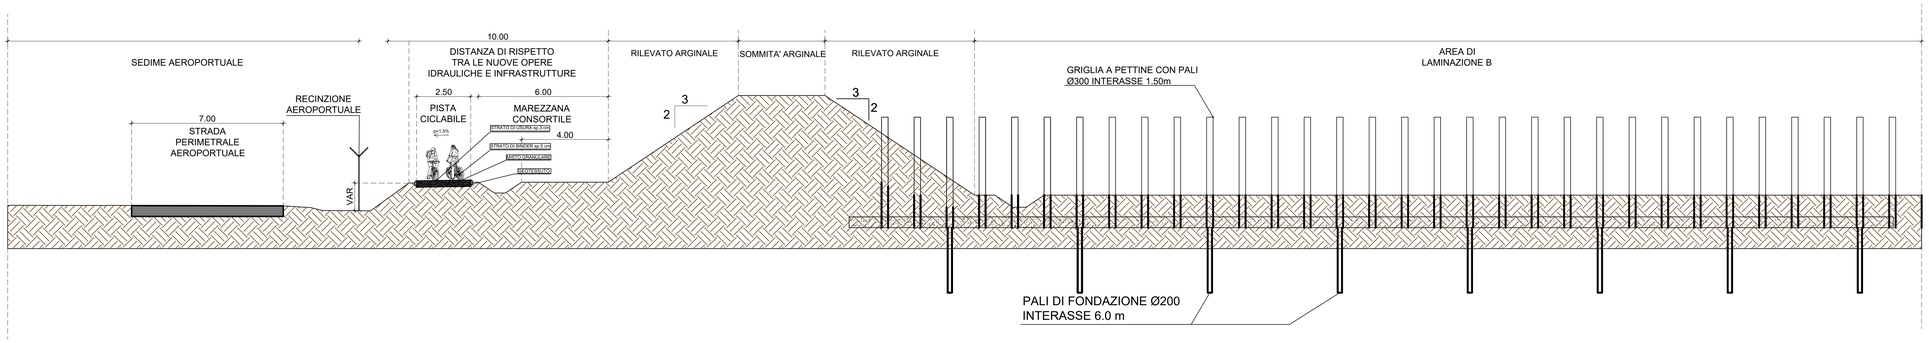

SEZIONE TIPO PISTA CICLABILE SU FOSSO REALE_2-2
scala 1:100

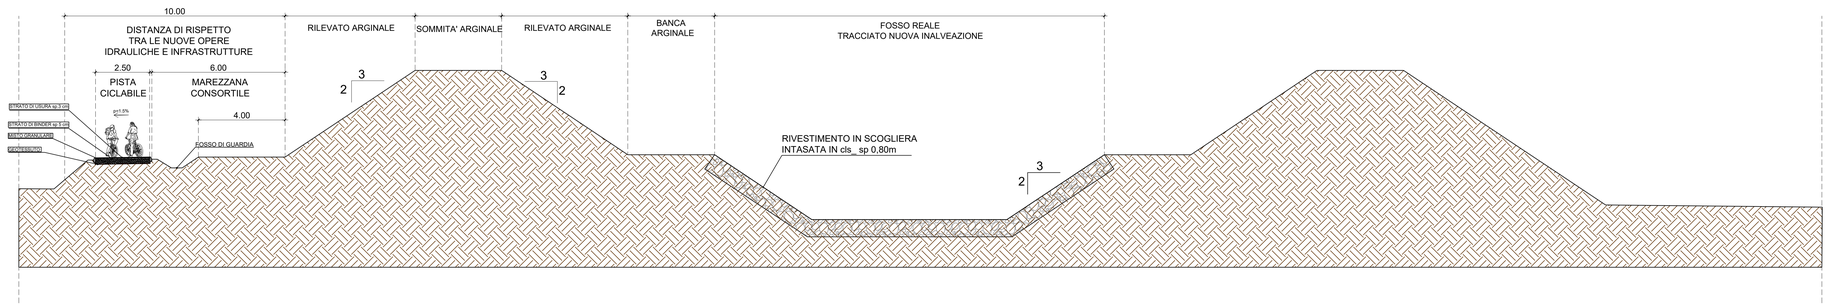

SEZIONE TIPO PISTA CICLABILE SU ASSE PRINCIPALE TRATTO BC_3-3
scala 1:100

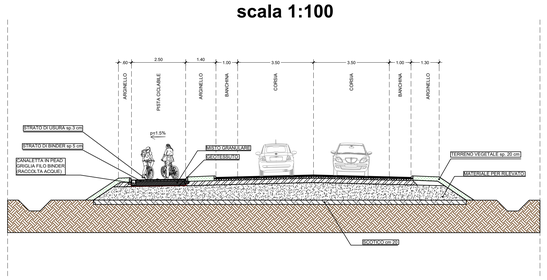

SEZIONE TIPO PISTA CICLABILE LUNGO PERCORSO TRAMVIARIO_4-4
scala 1:100

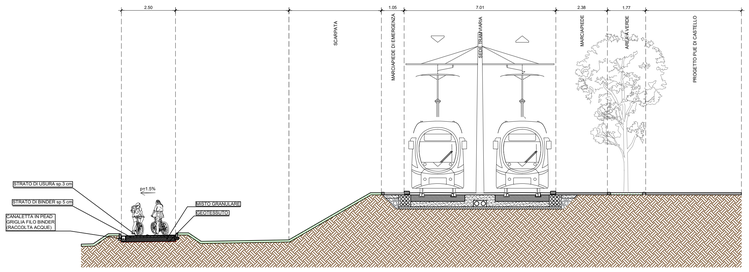

PARTICOLARE SOVRASTRUTTURA PISTA CICLABILE SU VIABILITÀ E TRATTO LUNGO TRAMVIA
scala 1:10

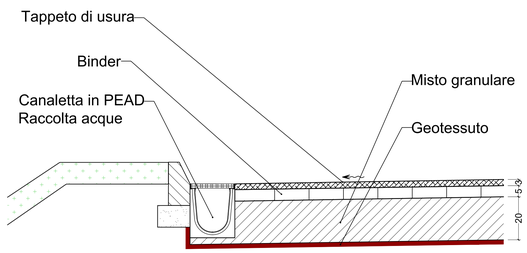

SEZIONE TIPO PISTA CICLABILE SU DUNA ANTIRUMORE_2-2
scala 1:100

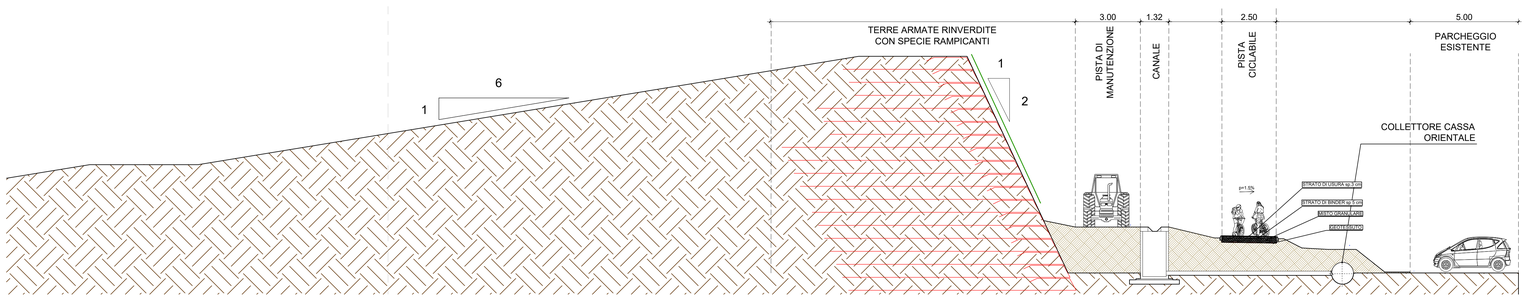

PARTICOLARE SOVRASTRUTTURA PISTA CICLABILE SU TRATTO FOSSO REALE E TRATTO DUNA ANTIRUMORE
scala 1:10

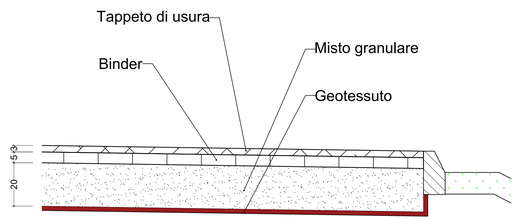

MINISTERO DELLE INFRASTRUTTURE E DEI TRASPORTI

E.N.A.C.
ENTE NAZIONALE per L'AVIAZIONE CIVILE

Committente Principale

Toscana Aeroporti

AEROPORTO INTERNAZIONALE DI FIRENZE - "AMERIGO VESPUCCI"

Opera

PROJECT REVIEW - PIANO DI SVILUPPO AEROPORTUALE AL 2035

Titolo Documento Completo

RETE CICLABILE
Sezioni Tipologiche

Livello di Progetto

SCHEDE DI APPROFONDIMENTO PROGETTUALE A LIVELLO MINIMO DI PROGETTO DI FATTIBILITÀ TECNICA ED ECONOMICA

LIV	REV	DATA EMISSIONE	SCALA	CODICE FILE COMPLETO
PSA	01	MARZO 2024	VARIE	FLR-MPL-PSA-VBT10-006-OC-SE_Ret Cic Sez Tipol
				TITOLO RIDOTTO _Ret Cic Sez Tipol

REV	DATA	DESCRIZIONE	REDATTO	VERIFICATO	APPROVATO
01	03/2024	EMISSIONE PER PROCEDURA VIA-VAS	TAE + SITECO	A. BURCHI	L. TENERANI
00	03/2023	EMISSIONE PER APPROVAZIONE IN LINEA TECNICA DI ENAC	A. DELA CRUZ	C. NALDI	L. TENERANI

COMMITTENTE PRINCIPALE

Toscana Aeroporti
ACCOUNTABLE MANAGER
Dott. Alessio Forte

POST HOLDER PROGETTAZIONE
Ing Lorenzo Tonarini

POST HOLDER MANUTENZIONE
Ing. Nicola D'Agostino

POST HOLDER AREA DI MOVIMENTO
Geom. Luca Grassi

GRUPPO DI PROGETTAZIONE

Toscana Aeroporti engineering
DIRETTORE TECNICO
Ing. Lorenzo Tonarini
Ordine degli Ingegneri di Massa Carrara n°631

RESPONSABILE INTEGRAZIONE PRESTAZIONI SPECIALISTICHE
Ing. Lorenzo Tonarini
Ordine degli Ingegneri di Massa Carrara n° 631

SUPPORTI SPECIALISTICI

PROGETTAZIONE SPECIALISTICA
Toscana Aeroporti engineering
Ing. Lorenzo Tonarini
Ordine degli Ingegneri di Massa Carrara n° 631

SUPPORTO SPECIALISTICO
SITECO

E' SEVERAMENTE VIETATA LA RIPRODUZIONE ED LA CESSIONE A TERZI SENZA AUTORIZZAZIONE DELLA COMMITTENTE