


LEGENDA:

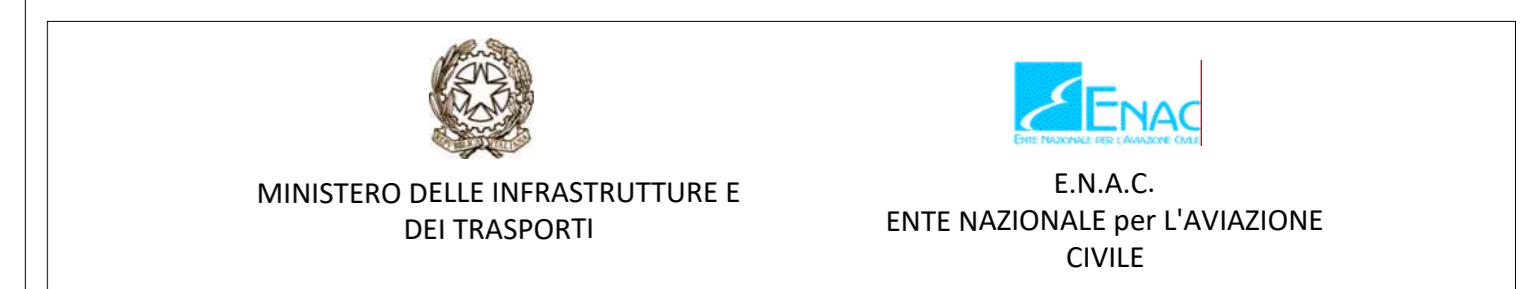

**Toscana Aeroporti**  
AEROPORTO INTERNAZIONALE DI FIRENZE - "AMERIGO VESPUCCI"

**PROJECT REVIEW - PIANO DI SVILUPPO AEROPORTUALE AL 2035**

VT11 – PISTA CICLABILE  
Planimetria di progetto pista ciclabile PC2  
Tav. 3/4

SCHEDE DI APPROFONDIMENTO PROGETTUALE A LIVELLO MINIMO DI PROGETTO DI FATTIBILITÀ TECNICA ED ECONOMICA

| LIV | REV | DATA EMISSIONE | SCALA | CODICE FILE COMPLETO   |
|-----|-----|----------------|-------|--|
| PSA | 00  | MARZO 2024     | 1:500 | FLR-MPL-PSA-VB11-004-DC-PL<br>TITOLO RISOSTRO<br>Plan Prog PC2_3 |

| ID  | DATA | EMISSIONE PER PROCEDURA VARIA | INTE. STRUTTO | A. BUCHI   | L. TIRABIANI |
|-----|------|-------------------------------|---------------|------------|--------------|
| REV | DATA | GIUDIZIO                      | REDAZIONE     | VERIFICATO | APPROVATO    |

| COMITATO INTERLOCALI                     | SVILUPPO PROGETTUALE  | SUPPORTO PROGETTUALE                                    |
|--|---|---|
| Toscana Aeroporti<br>ACCOUNTABLE MANAGER | Toscana Aeroporti<br>INGEGNERI<br>UNITORIO TECNICO<br>PIRELLA GÖTTSCHE LOWE | Toscana Aeroporti<br>INGEGNERI<br>PIRELLA GÖTTSCHE LOWE |

| PORT HOLDER PROIEZIONE   | RESPONSABILE INTERAZIONE PRESTAZIONI PROIEZIONE                          | SUPPORTO PROIEZIONE                        |
|--------------------------|--|--|
| PORT HOLDER MANUTENZIONE | RESPONSABILE INTERAZIONE PRESTAZIONI PROIEZIONE<br>PIRELLA GÖTTSCHE LOWE | PIRELLA GÖTTSCHE LOWE<br>Ing. Andrea Nucci |

E' SEVERAMENTE VIETATA LA RIPRODUZIONE, LO CALCO, LA DISTRIBUZIONE, IL TIRATO, SENZA AUTORIZZAZIONE DELLA COMMITTENTE.