


PROVINCIA : FIRENZE
COMUNE : FIRENZE

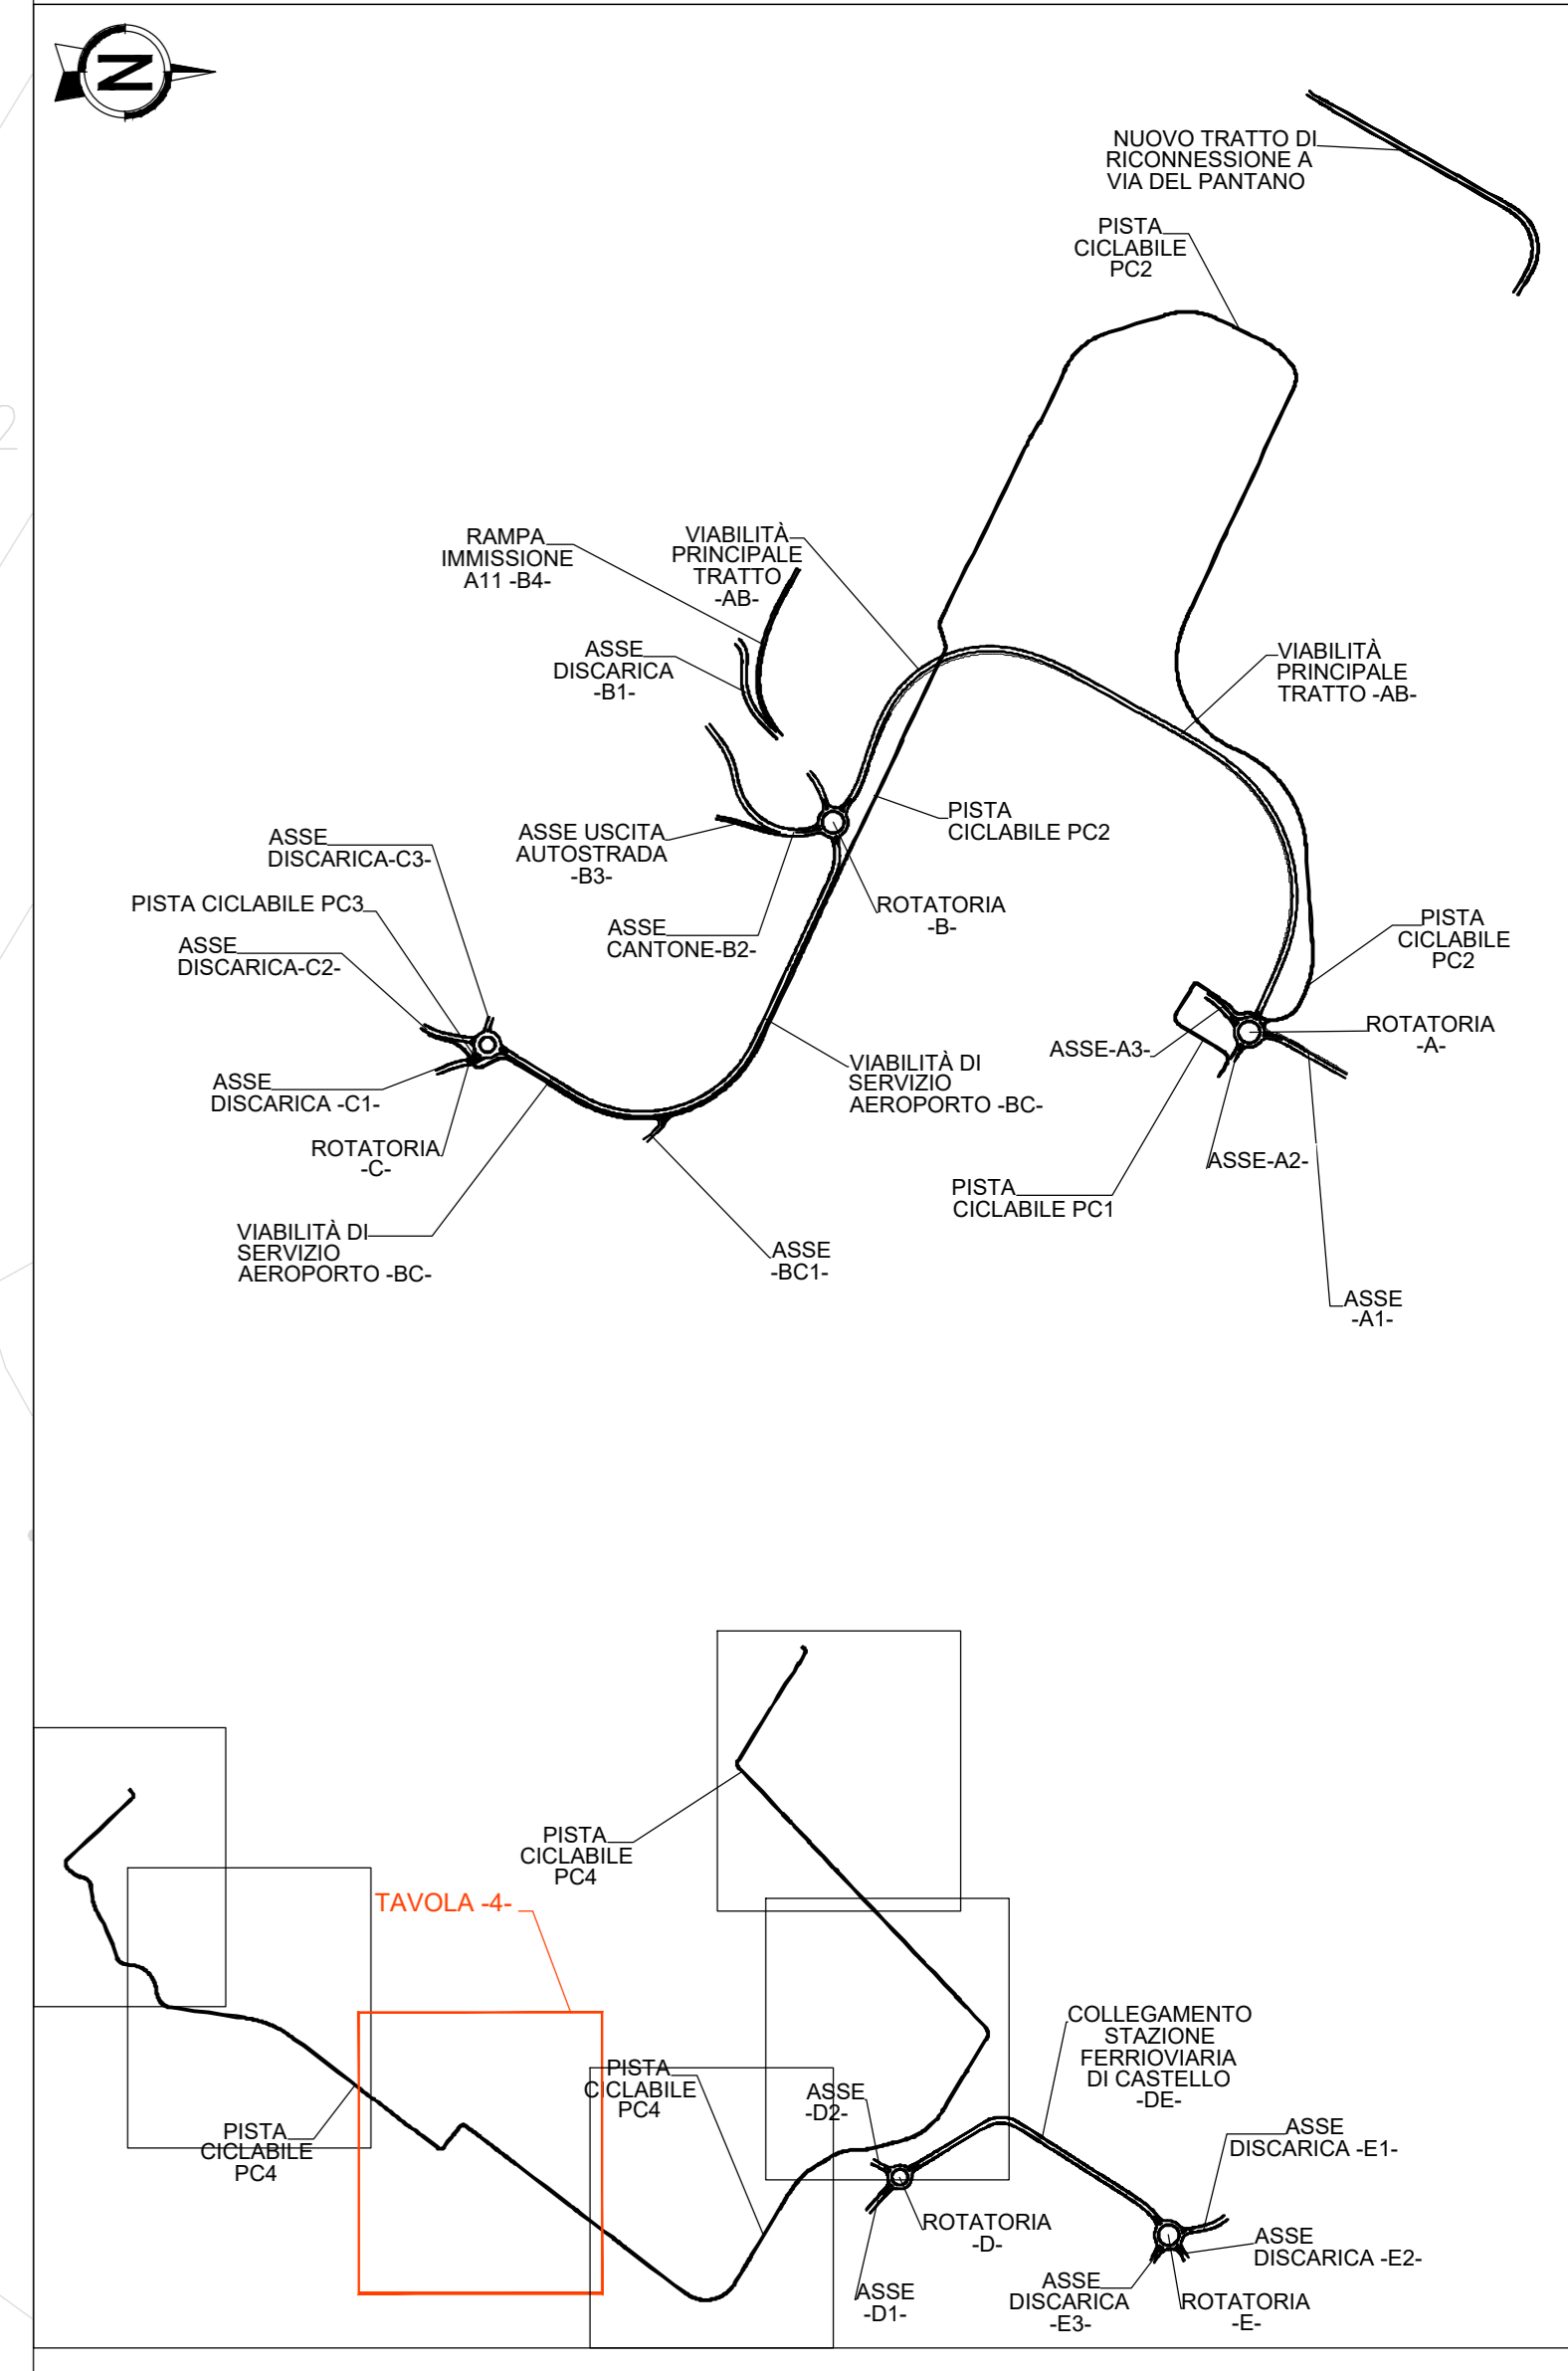

LEGENDA:

 MINISTERO DELLE INFRASTRUTTURE E DEI TRASPORTI		 E.N.A.C. ENTE NAZIONALE PER L'AVIAZIONE CIVILE		
 AEROPORTO INTERNAZIONALE DI FIRENZE - "AMERIGO VESPUCCI"				
PROJECT REVIEW - PIANO DI SVILUPPO AEROPORTUALE AL 2035				
Titolo Documento: VB11 - PISTA CICLABILE Planimetria di progetto pista ciclabile PC4 Tav. 4/6				
Tipo Documento: SCHEDE DI APPROFONDIMENTO PROGETTUALE A LIVELLO MINIMO DI PROGETTO DI FATTIBILITA' TECNICA ED ECONOMICA				
LIV	REV	DATA EMISSIONE	SCALA	CODICE FILE COMPLETO
PSA	00	MARZO 2024	1:500	FLR-MPL-PSA-VB11-010-DC-PL TITOLO RIDOTTO Plan_Prog_PC4_4
APPROVATO	REDAZIONE	VERIFICA	REVISIONE	APPROVATO
COMMITTEE TECNICO ACCOUNTABLE MANAGER [Nome]		COMMITTEE TECNICO DIRETTORE TECNICO [Nome]		
PORT HOLDER PROGETTAZIONE [Nome]		SUPPORTO PROGETTO [Nome]		
PORT HOLDER MANUTENZIONE [Nome]		RESPONSABILE INTERAZIONE PRESTAZIONI SVILUPPO [Nome]		
PORT HOLDER AREA DI MOVIMENTO [Nome]		[Nome]		