


PROVINCIA : FIRENZE
COMUNE : FIRENZE

KEYPLAN

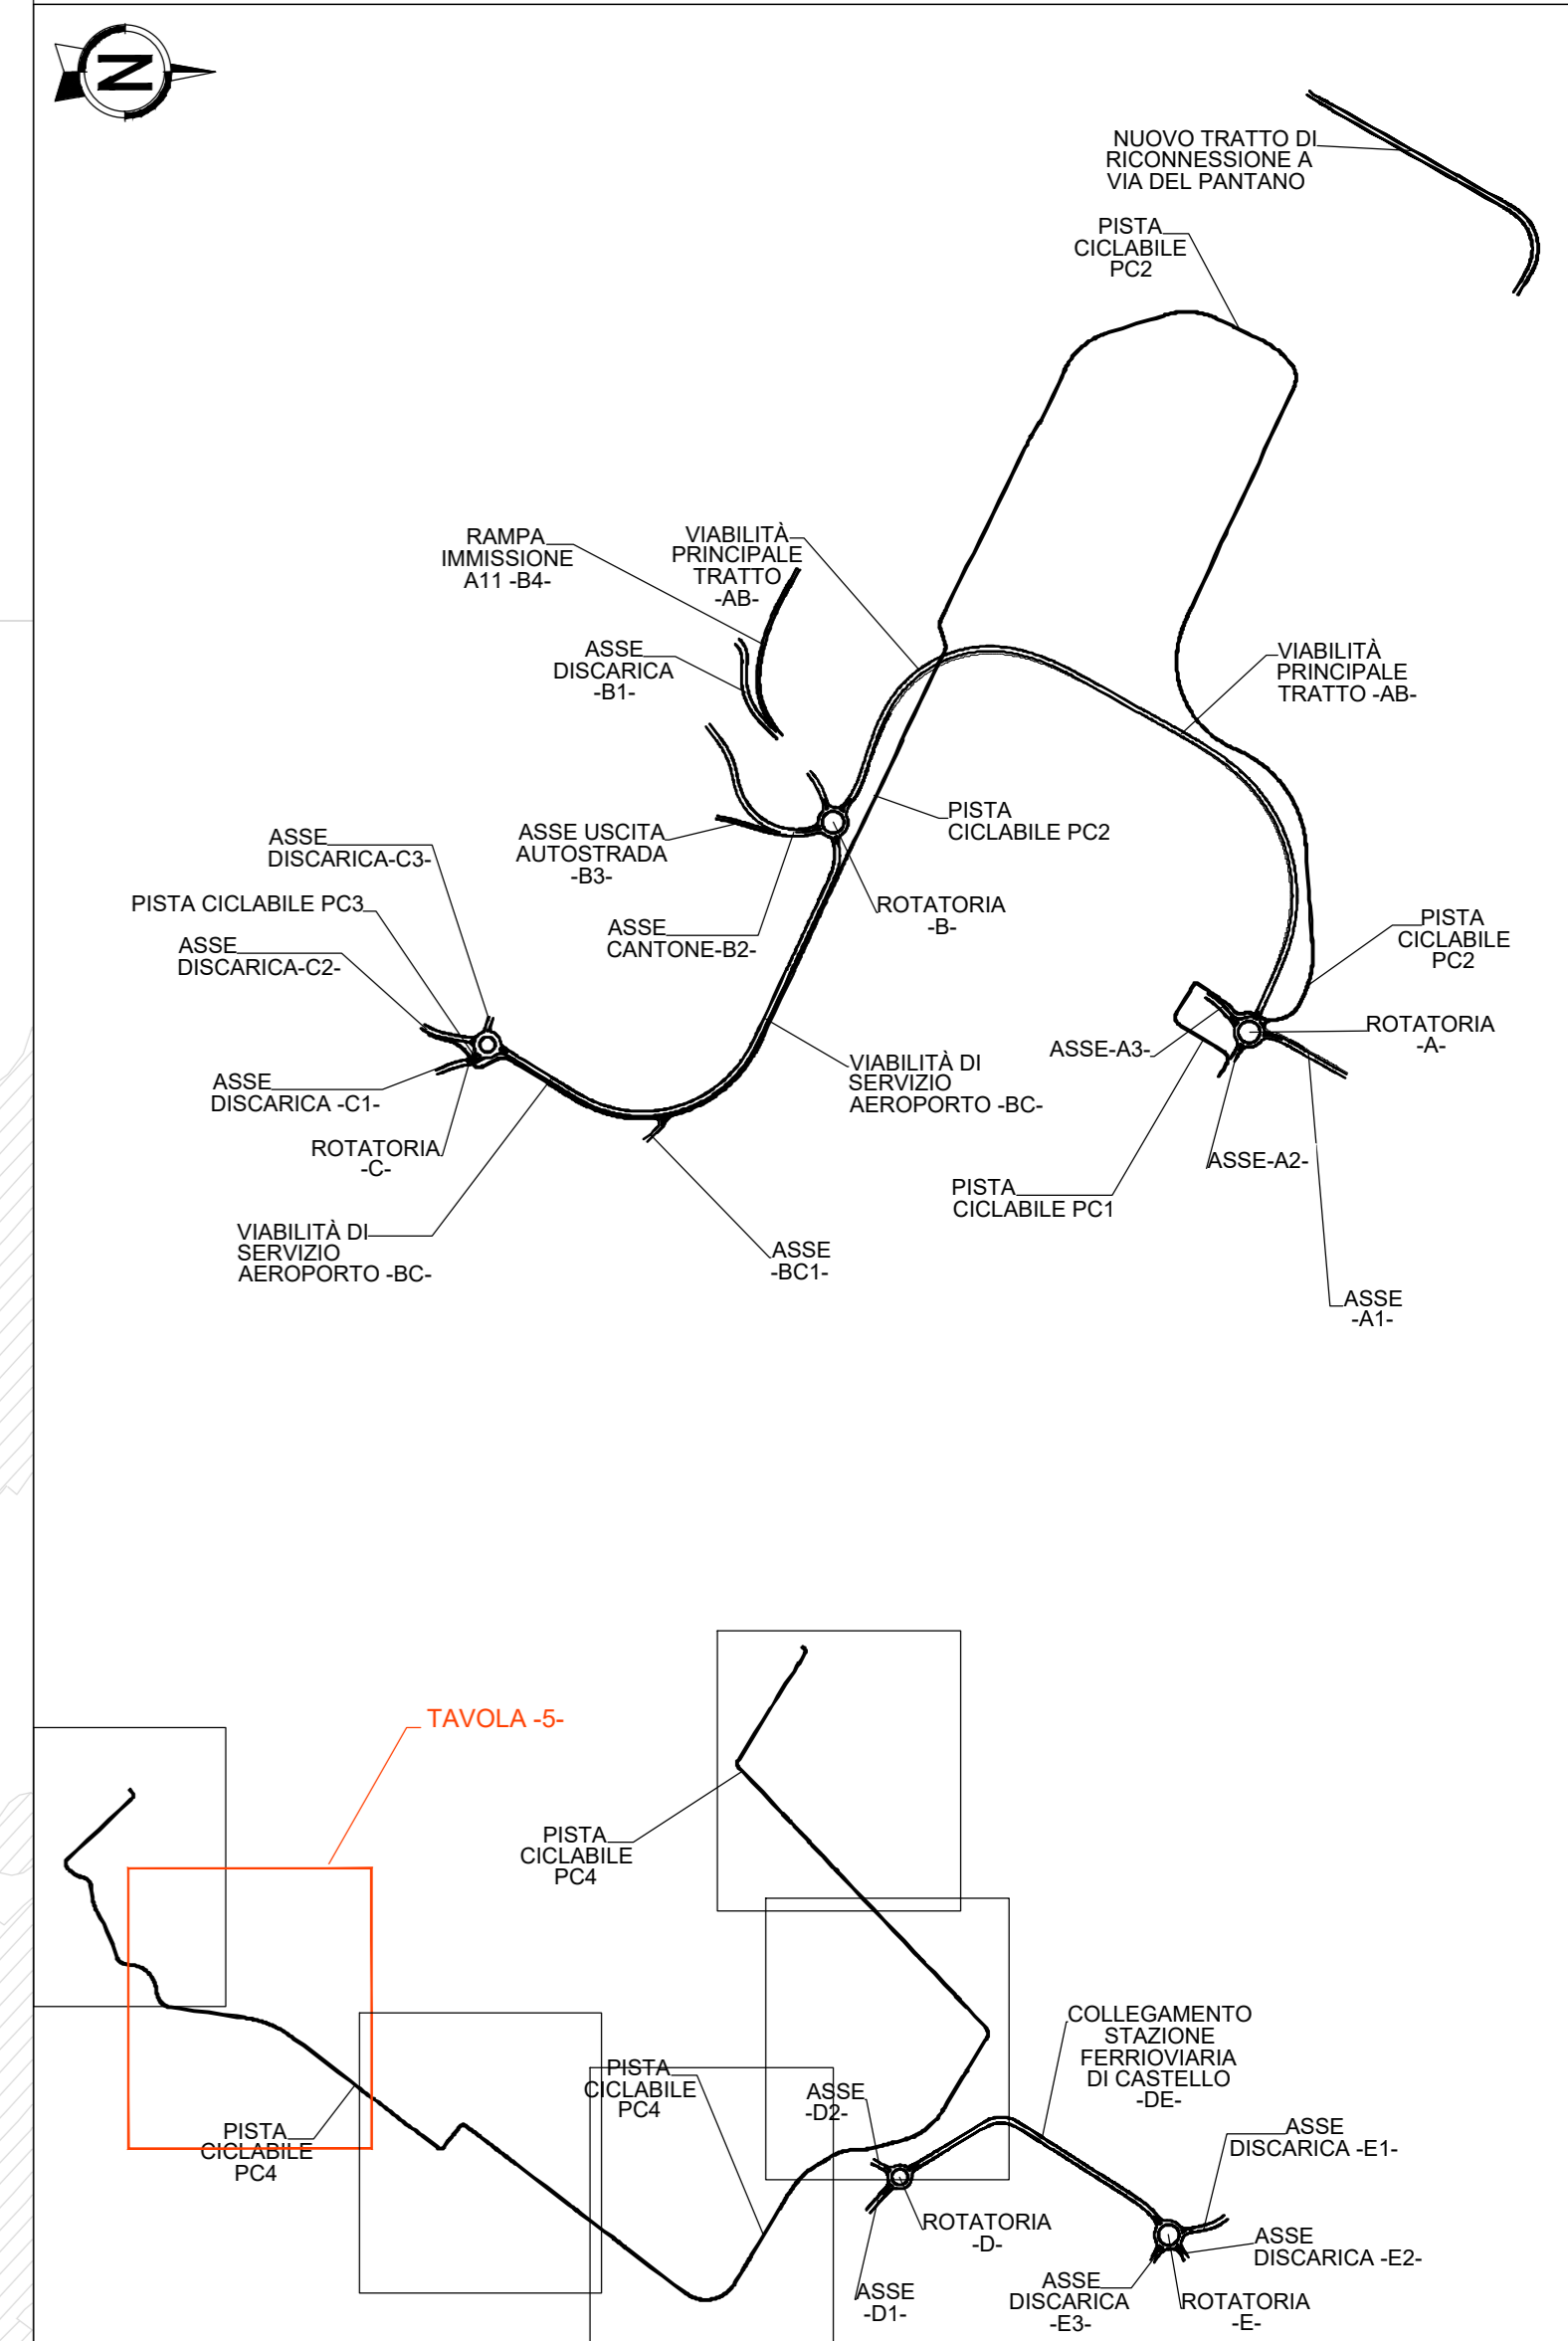

LEGENDA:

Empty legend table area.

| | | | | | | |
|---|------|---|-----------|--|-----------|------------|
| MINISTERO DELLE INFRASTRUTTURE E DEI TRASPORTI | | E.N.A.C. ENTE NAZIONALE PER L'AVIAZIONE CIVILE | | | | |
| AEROPORTO INTERNAZIONALE DI FIRENZE - "AMERIGO VESPUCCI" | | | | | | |
| PROJECT REVIEW - PIANO DI SVILUPPO AEROPORTUALE AL 2035 | | | | | | |
| Titolo Documento Contratto: VB111 - PISTA CICLABILE Planimetria di progetto pista ciclabile PC4 Tav. 5/6 | | | | | | |
| Titolo di Progetto: SCHEDE DI APPROFONDIMENTO PROGETTUALE A LIVELLO MINIMO DI PROGETTO DI FATTIBILITÀ TECNICA ED ECONOMICA | | | | | | |
| LIV | REV | DATA EMISSIONE | SCALA | CODICE FILE COMPLETO | | |
| PSA | 00 | MARZO 2024 | 1:500 | FLR-MPL-PSA-VB111-011-DC-PL TITOLO RIDOTTO Plan. Prog. PC4_5 | | |
| SR | DATA | EMMISSIONE PER MODIFICA VALORI | DA | USATO | A. BARCHI | L. TERNANI |
| REV | DATA | DETERMINAZIONE | REDAZIONE | VERIFICAZIONE | APPROVATO | |
| COMMITTENTE PRINCIPALE Toscana Aeroporti ACCOUNT MANAGER (nome cognome) | | GRUPPO PROGETTAZIONE Toscana Aeroporti DIREZIONE TECNICA (nome cognome) <small>Ente del Gruppo di Infrastrutture e Trasporti</small> | | SUPPORTO PROGETTUALE Toscana Aeroporti SERVIZIO TECNICO (nome cognome) <small>Ente del Gruppo di Infrastrutture e Trasporti</small> | | |
| PORT HOLDER PRODUZIONE (nome cognome) | | RESPONSABILE INTERAZIONE PRODUZIONE SVILUPPO (nome cognome) <small>Ente del Gruppo di Infrastrutture e Trasporti</small> | | SUPPORTO PROGETTUALE SITECO (nome cognome) | | |
| PORT HOLDER MANUTENZIONE (nome cognome) | | PORT HOLDER AREA DI MOVIMENTO (nome cognome) | | | | |