



MINISTERO DELLE INFRASTRUTTURE E
DEI TRASPORTI



E.N.A.C.
ENTE NAZIONALE per L'AVIAZIONE
CIVILE

Committente Principale



AEROPORTO INTERNAZIONALE DI FIRENZE - "AMERIGO VESPUCCI"

Opera

PROJECT REVIEW - PIANO DI SVILUPPO AEROPORTUALE AL 2035

Titolo Documento Completo

VBT11 – PISTA CICLABILE
Booklet sezioni trasversali PC02

Livello di Progetto

SCHEDE DI APPROFONDIMENTO PROGETTUALE A LIVELLO MINIMO DI PROGETTO DI
FATTIBILITÀ TECNICA ED ECONOMICA


LIV PSA	REV 00	DATA EMISSIONE MARZO 2024	SCALA -	CODICE FILE COMPLETO FLR-MPL-PSA-VBT11-018-0C-SE
				TITOLO RIDOTTO Book Sez Trasv PC2

00	03/24	EMISSIONE PER PROCEDURA VIA-VAS	TAE , SITECO	A. BURCHI	L. TENERANI
REV	DATA	DESCRIZIONE	REDATTO	VERIFICATO	APPROVATO

<p>COMMITTENTE PRINCIPALE</p>  <p>ACCOUNTABLE MANAGER Dott. Vittorio Fanti</p>	<p>GRUPPO DI PROGETTAZIONE</p>  <p>DIRETTORE TECNICO Ing. Lorenzo Tenerani Ordine degli Ingegneri di Massa Carrara n°631</p>	<p>SUPPORTI SPECIALISTICI</p> <p>PROGETTAZIONE SPECIALISTICA</p>  <p>Ing. Lorenzo Tenerani Ordine degli Ingegneri di Massa Carrara n°631</p> <p>SUPPORTO SPECIALISTICO</p>  <p>Ing. Andrea Burchi</p>
<p>POST HOLDER PROGETTAZIONE Ing. Lorenzo Tenerani</p> <p>POST HOLDER MANUTENZIONE Ing. Nicola D'Ippolito</p> <p>POST HOLDER AREA DI MOVIMENTO Geom. Luca Ermini</p>	<p>RESPONSABILE INTEGRAZIONE PRESTAZIONI SPECIALISTICHE Ing. Lorenzo Tenerani Ordine degli Ingegneri di Massa Carrara n°631</p>	

SCAVI E BONIFICHE	
SCOTICO	4,510 m
RILEVATI	
RILEVATO	4,772 m ²
TERRENO VEGETALE	2,507 m
SOVRASTRUTTURA STRADALE	
STRATO DI USURA 2	2,500 m
STRATO DI BINDER	2,500 m
MANUFATTI	
CORDOLO BITUMINOSO	0,017 m ²

ASSE: PC2
SEZIONE N.: 1
 QT. PROGETTO: 41,450
 DIST.PROG.: 0,000
 DIST.SUCC.: 5,281

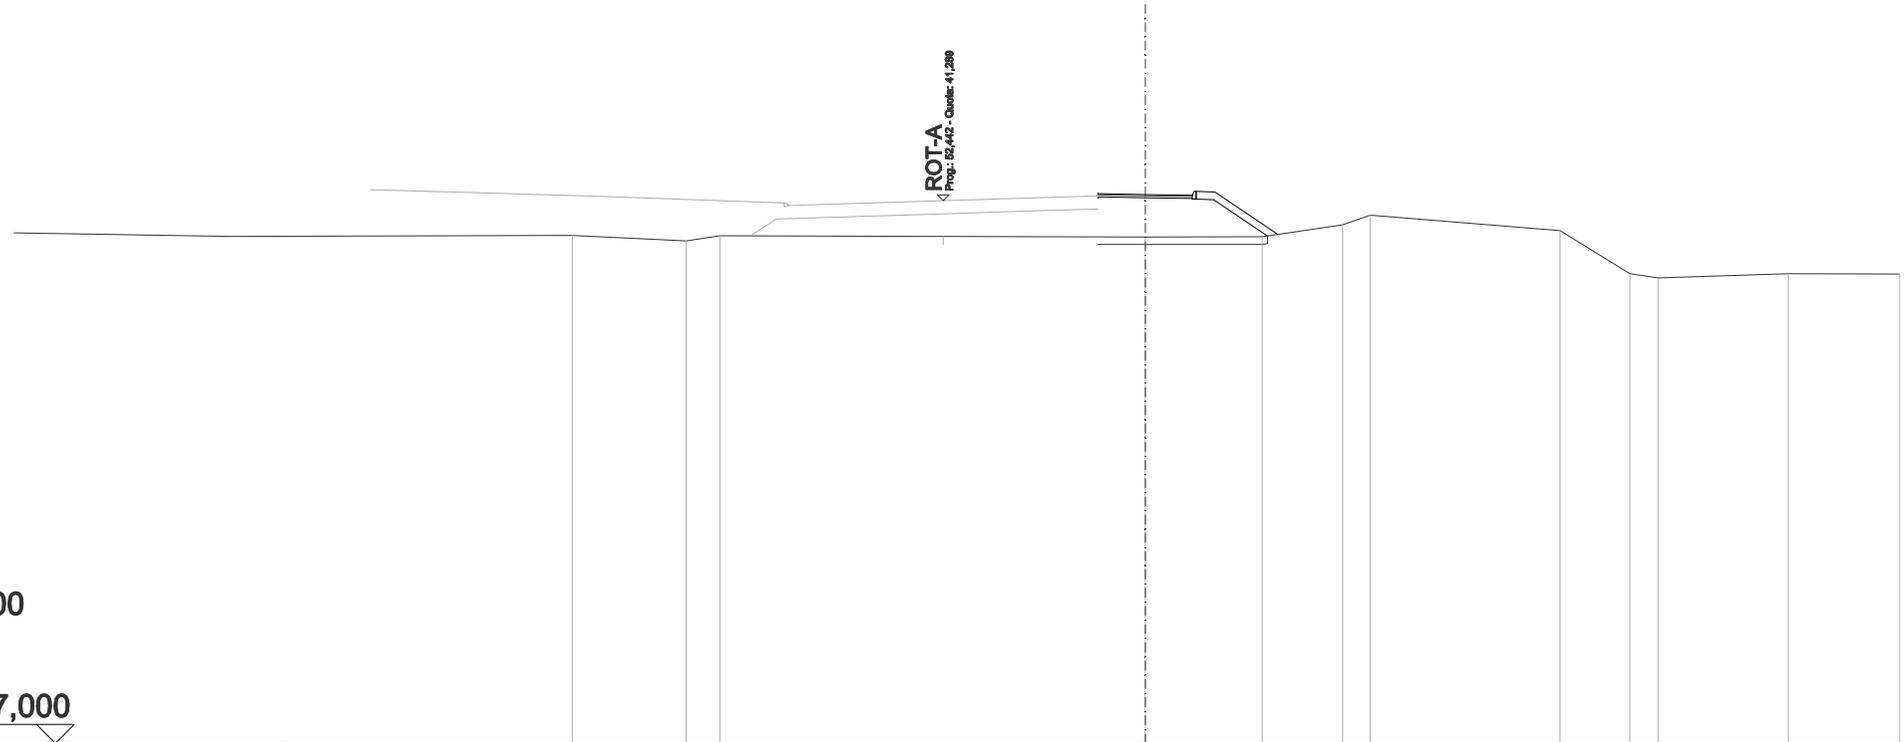

ROT-A
 Proj. 55/402 - Quota: 41,280


SCALA 1:200

QT.RIF. 27,000

QUOTE TERRENO	40,37	40,23	40,37	40,33	40,34	40,65	40,91	40,49	39,36	39,25	39,37	39,35
DIST.PARZIALI TERRENO	3,02	0,89	11,28	3,10	2,13	0,73	5,04	1,85	0,74	3,46	2,94	
DIST.PARZIALI PROGETTO				0,50	1,67							
QUOTA PROGETTO				41,53	41,51	40,40						

SCAVI E BONIFICHE	
SCOTICO	4,598 m
RILEVATI	
RILEVATO	2,219 m ²
TERRENO VEGETALE	2,603 m
SOVRASTRUTTURA STRADALE	
STRATO DI USURA 2	2,500 m
STRATO DI BINDER	2,500 m
MANUFATTI	
CORDOLO BITUMINOSO	0,035 m ²

ASSE: PC2
SEZIONE N.: 2
 QT. PROGETTO: 41,279
 DIST.PROG.: 5,281
 DIST.PREC.: 5,281
 DIST.SUCC.: 3,097

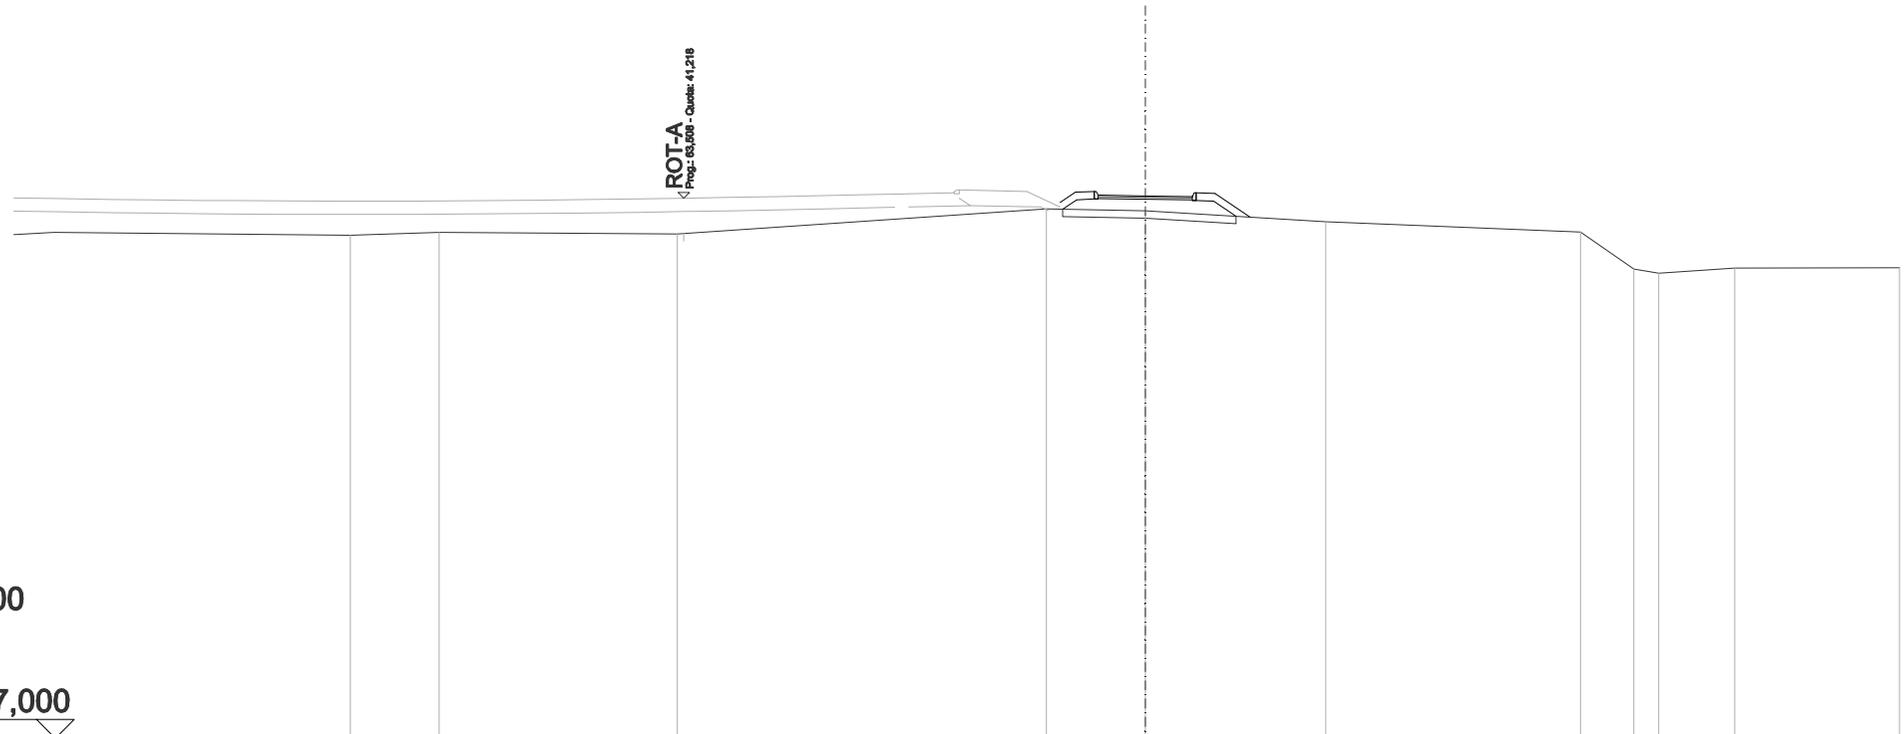


SCALA 1:200

QT.RIF. 27,000

QUOTE TERRENO	40,24	40,32	40,28	40,94	40,89	40,60	40,33	39,35	39,25	39,38	39,39
DIST.PARZIALI TERRENO	2,35	6,32	9,78	2,62	4,79	6,75	1,42	0,66	2,02	4,36	
DIST.PARZIALI PROGETTO				0,50	2,70	0,50	0,92				
QUOTA PROGETTO				41,11	41,40	41,36	41,34	40,72			

SCAVI E BONIFICHE	
SCOTICO	5,554 m
RILEVATI	
RILEVATO	4,080 m ²
TERRENO VEGETALE	4,034 m
SOVRASTRUTTURA STRADALE	
STRATO DI USURA 2	2,500 m
STRATO DI BINDER	2,500 m
MANUFATTI	
CORDOLO BITUMINOSO	0,035 m ²

ASSE: PC2
SEZIONE N.: 3
 QT. PROGETTO: 41,179
 DIST.PROG.: 8,378
 DIST.PREC.: 3,097
 DIST.SUCC.: 2,196

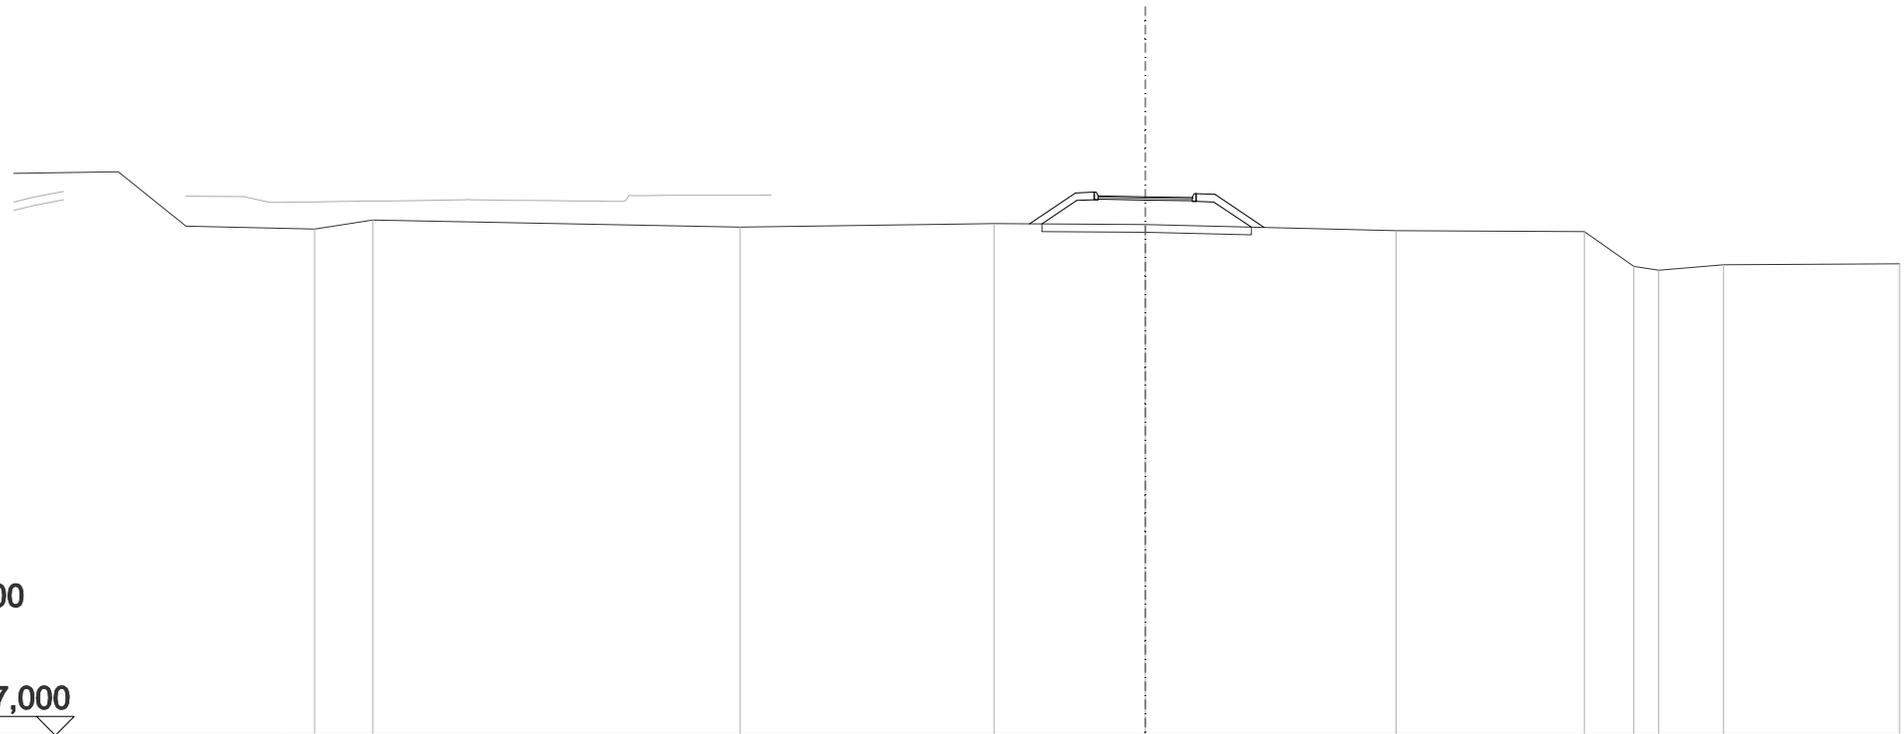


SCALA 1:200

QT.RIF. 27,000

QUOTE TERRENO	40,56	40,38	40,47	40,45	40,29	40,26	39,35	39,25	39,39	39,41
DIST.PARZIALI TERRENO	9,74	6,74	4,01	6,65	4,99	1,32	0,66	1,72	4,66	
DIST.PARZIALI PROGETTO				1,22	0,50	2,50	0,50	1,30		
QUOTA PROGETTO			40,46	41,28	41,30	41,20	41,16	41,24	40,37	

SCAVI E BONIFICHE	
SCOTICO	4,311 m
RILEVATI	
RILEVATO	4,120 m ²
TERRENO VEGETALE	2,350 m
SOVRASTRUTTURA STRADALE	
STRATO DI USURA 2	2,499 m
STRATO DI BINDER	2,499 m
MANUFATTI	
CORDOLO BITUMINOSO	0,017 m ²

ASSE: PC2
SEZIONE N.: 4
 QT. PROGETTO: 41,109
 DIST.PROG.: 10,574
 DIST.PREC.: 2,196
 DIST.SUCC.: 5,065

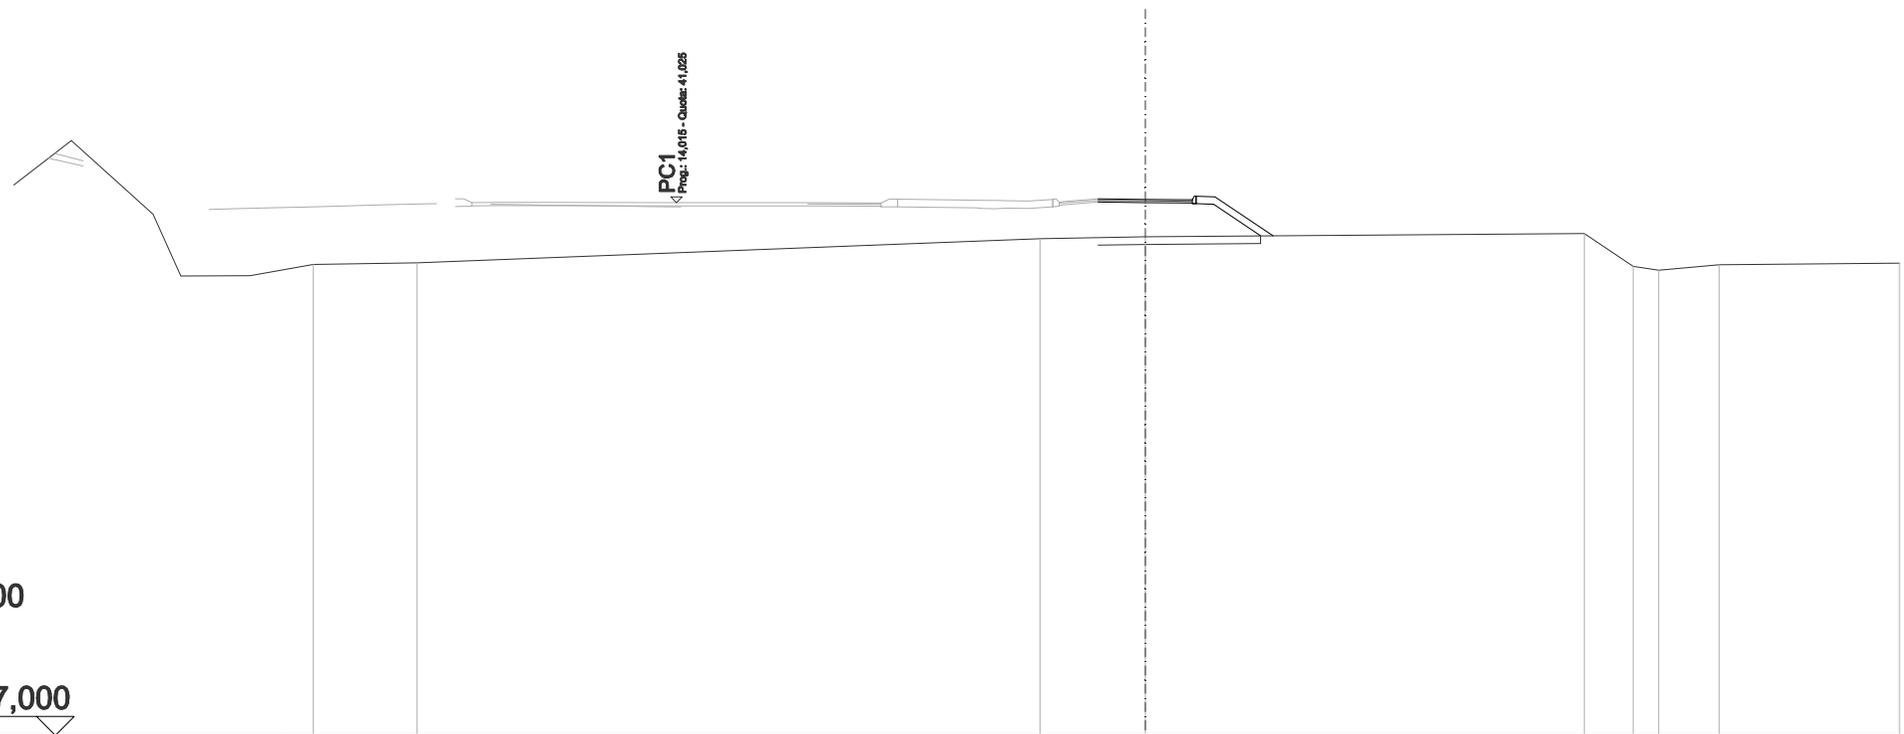

PC1
 Prog.: 14,015 - Quota: 41,025


SCALA 1:200

QT.RIF. 27,000

QUOTE TERRENO	39,44	40,08	40,13	40,21	39,35	39,25	39,39	39,43
DIST.PARZIALI TERRENO	16,52	2,79	11,65	1,29	0,68	1,60	4,78	
DIST.PARZIALI PROGETTO				0,50	1,54			
QUOTA PROGETTO				41,20	41,18	40,15		

SCAVI E BONIFICHE	
SCOTICO	4,945 m
RILEVATI	
RILEVATO	6,705 m ²
TERRENO VEGETALE	3,086 m
SOVRASTRUTTURA STRADALE	
STRATO DI USURA 2	2,500 m
STRATO DI BINDER	2,500 m
MANUFATTI	
CORDOLO BITUMINOSO	0,018 m ²

ASSE: PC2
SEZIONE N.: 5
 QT. PROGETTO: 40,945
 DIST.PROG.: 15,639
 DIST.PREC.: 5,065
 DIST.SUCC.: 9,501

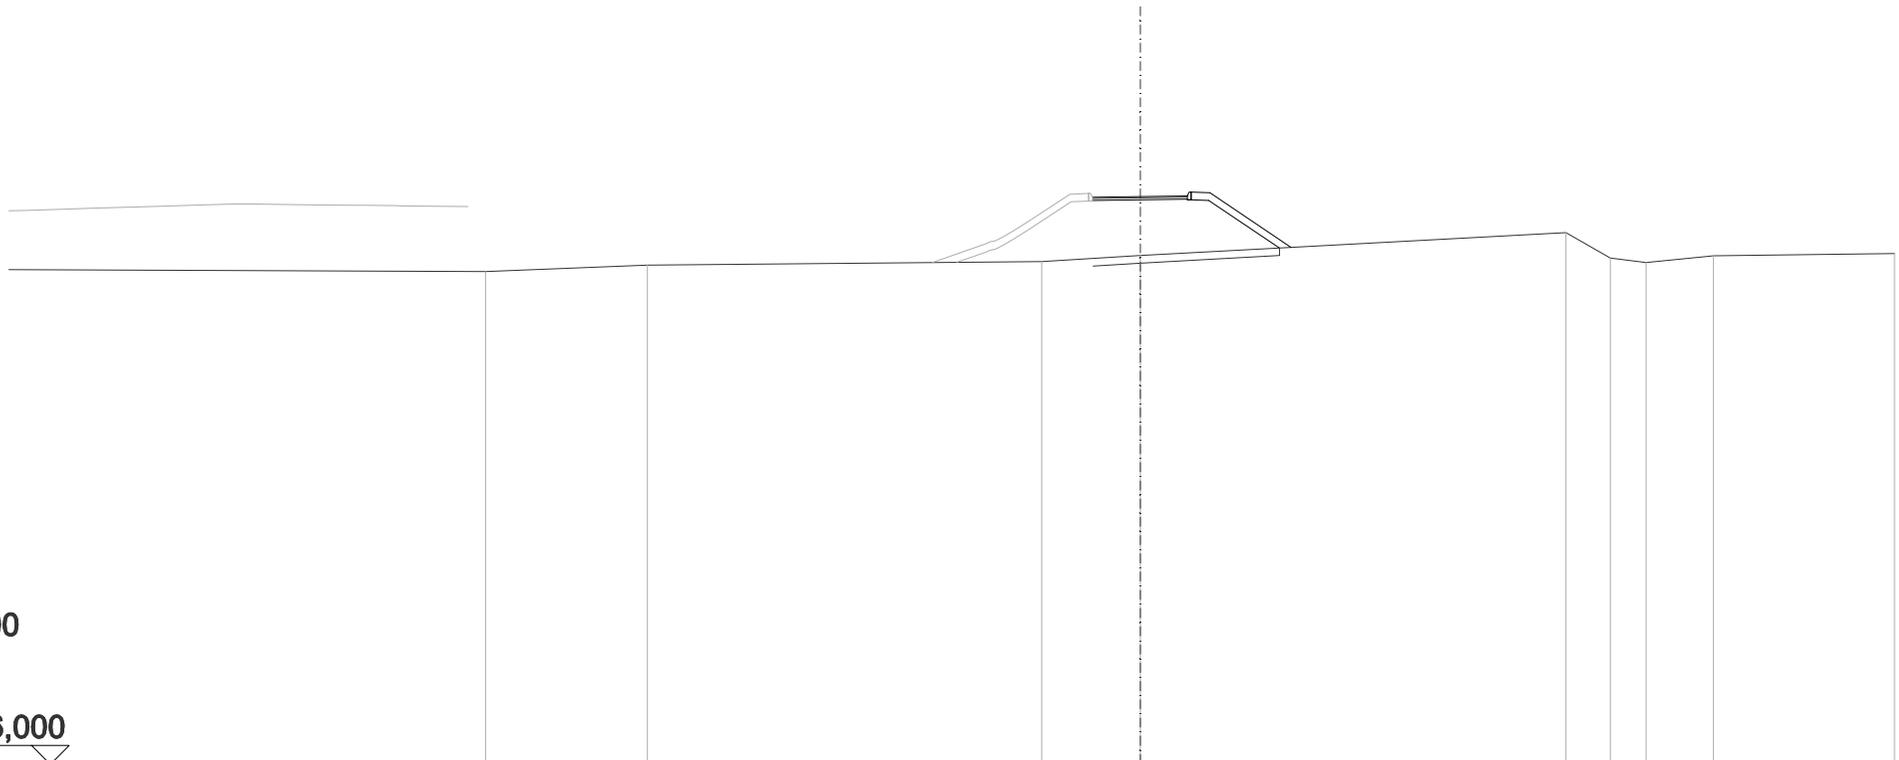


SCALA 1:200

QT.RIF. 26,000

QUOTE TERRENO	38,97	39,14		39,24	39,40		40,00	39,32	39,21	39,39		39,45
DIST.PARZIALI TERRENO	4,29		10,46		2,61		11,29	1,18	0,94	1,79		4,80
DIST.PARZIALI PROGETTO						0,50	2,15					
QUOTA PROGETTO						41,06	41,04		39,61			

SCAVI E BONIFICHE	
SCOTICO	7,748 m
RILEVATI	
RILEVATO	9,386 m ²
TERRENO VEGETALE	6,666 m
SOVRASTRUTTURA STRADALE	
STRATO DI USURA 2	2,500 m
STRATO DI BINDER	2,500 m
MANUFATTI	
CORDOLO BITUMINOSO	0,035 m ²

ASSE: PC2
SEZIONE N.: 6
 QT. PROGETTO: 40,638
 DIST.PROG.: 25,140
 DIST.PREC.: 9,501
 DIST.SUCC.: 2,779

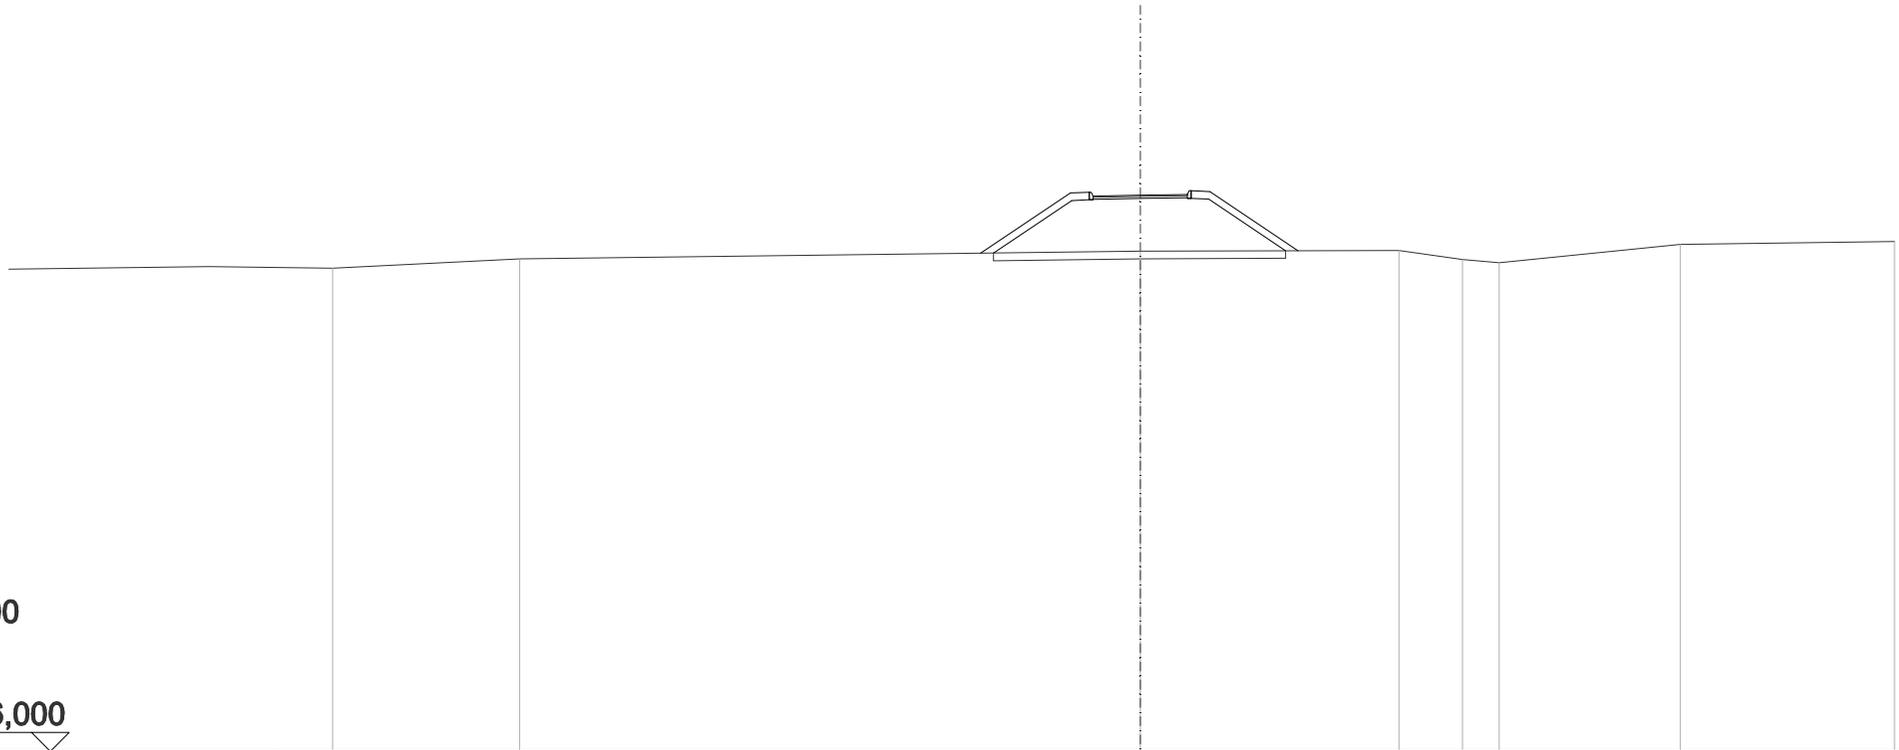


SCALA 1:200

QT.RIF. 26,000

QUOTE TERRENO	38,72	38,97	39,16	39,19	38,94	38,87	39,34	39,42	
DIST.PARZIALI TERRENO	4,96	16,46	6,86	1,68	0,97	4,80	5,68		
DIST.PARZIALI PROGETTO			2,38	0,50	2,50	0,50	2,34		
QUOTA PROGETTO			39,11	40,70	40,72	40,62	40,66	40,74	39,18

SCAVI E BONIFICHE	
SCOTICO	7,595 m
RILEVATI	
RILEVATO	8,927 m ²
TERRENO VEGETALE	6,486 m
SOVRASTRUTTURA STRADALE	
STRATO DI USURA 2	2,500 m
STRATO DI BINDER	2,500 m
MANUFATTI	
CORDOLO BITUMINOSO	0,035 m ²

ASSE: PC2
SEZIONE N.: 7
 QT. PROGETTO: 40,548
 DIST.PROG.: 27,919
 DIST.PREC.: 2,779
 DIST.SUCC.: 21,279

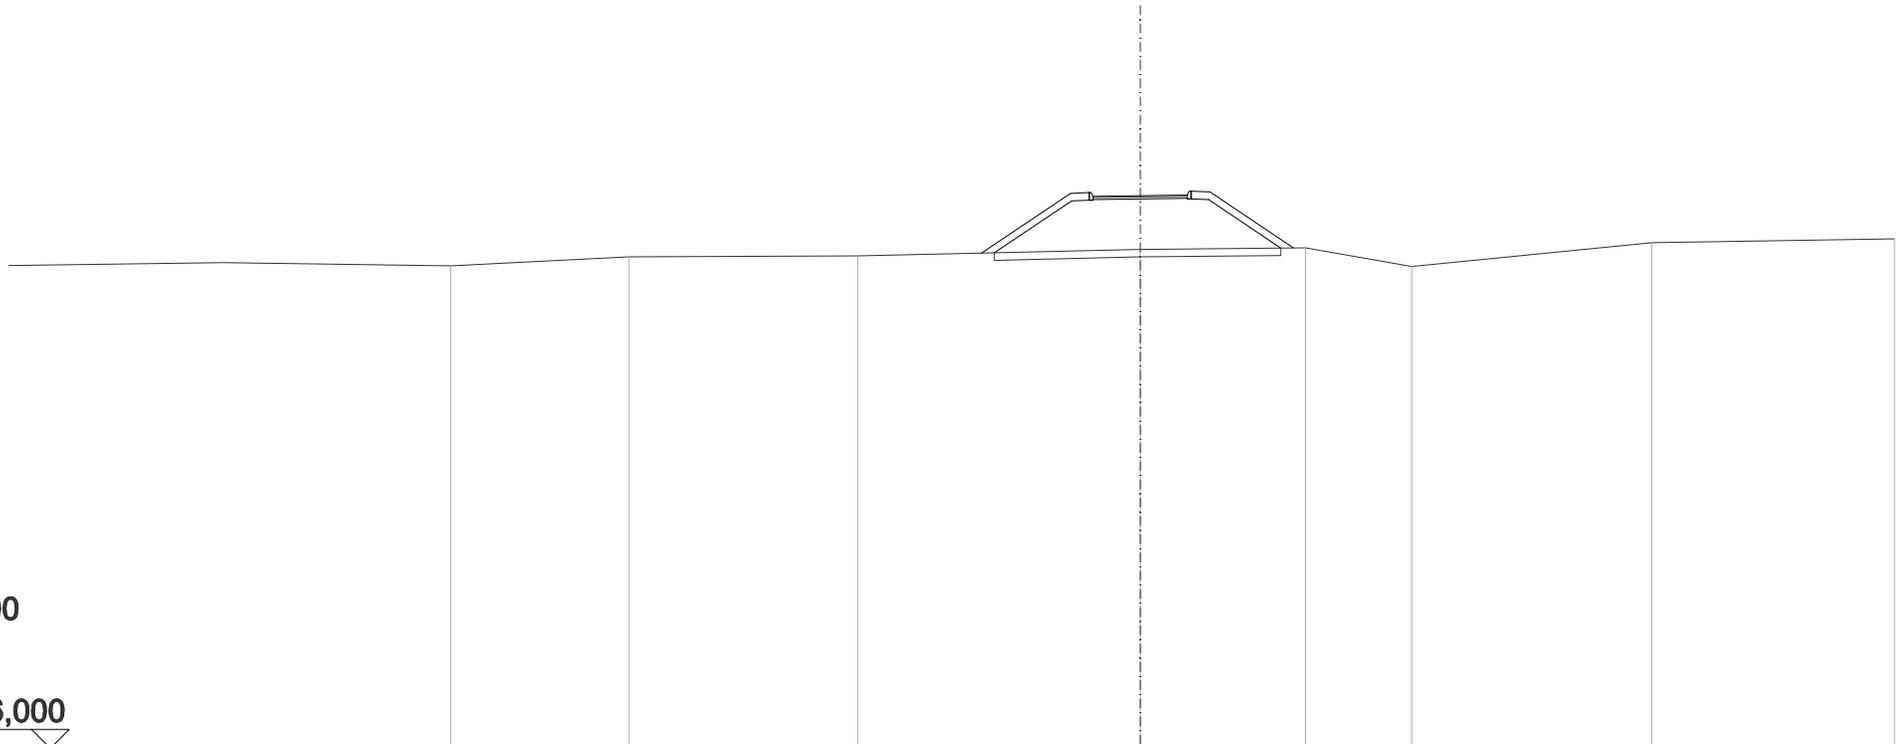


SCALA 1:200

QT.RIF. 26,000

QUOTE TERRENO	38,70	38,94	38,96	39,14	39,18	38,69	39,32	39,42		
DIST.PARZIALI TERRENO	4,72	6,07	7,49	4,38	2,82	6,37	6,44			
DIST.PARZIALI PROGETTO				2,35	0,50	2,50	0,50	2,21		
QUOTA PROGETTO				39,04	40,61	40,63	40,53	40,57	40,65	39,17

SCAVI E BONIFICHE	
SCOTICO	6,923 m
RILEVATI	
RILEVATO	6,606 m ²
TERRENO VEGETALE	5,764 m
SOVRASTRUTTURA STRADALE	
STRATO DI USURA 2	2,500 m
STRATO DI BINDER	2,500 m
MANUFATTI	
CORDOLO BITUMINOSO	0,035 m ²

ASSE: PC2
SEZIONE N.: 8
 QT. PROGETTO: 39,861
 DIST.PROG.: 49,197
 DIST.PREC.: 21,279
 DIST.SUCC.: 3,906

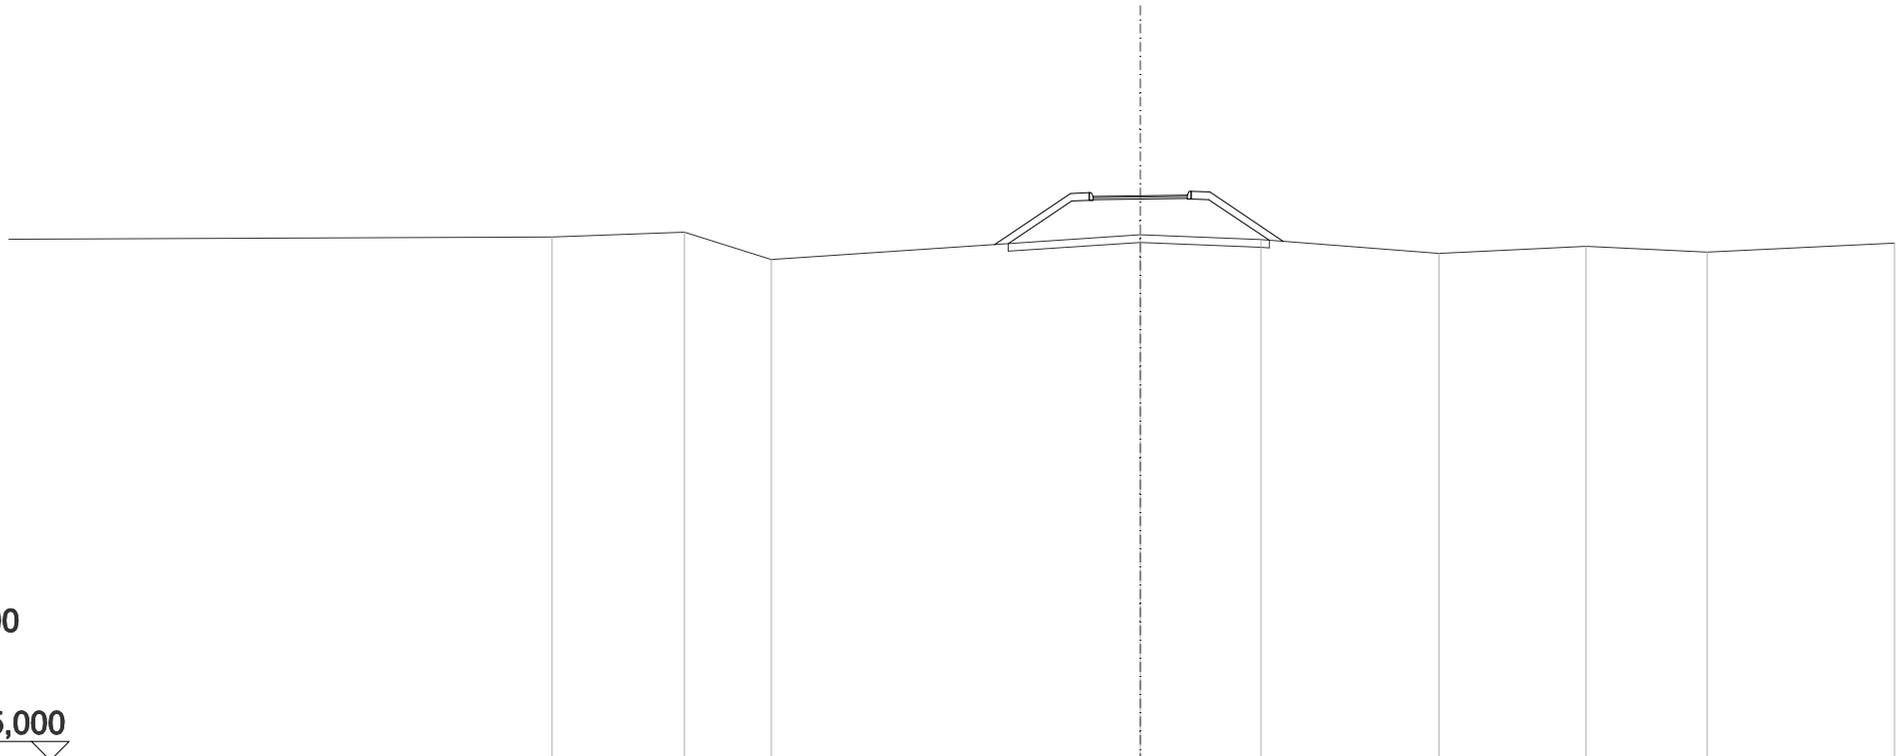


SCALA 1:200

QT.RIF. 25,000

QUOTE TERRENO	38,78	38,90	38,18		38,83	38,71		38,35	38,53	38,38		38,62
DIST.PARZIALI TERRENO	3,51	2,31		9,78		3,20		4,72	3,90	3,21		4,97
DIST.PARZIALI PROGETTO					2,02	0,50	2,50	0,50	1,94			
QUOTA PROGETTO					38,58	39,92	39,84	39,84	39,88	39,96		38,66

SCAVI E BONIFICHE	
SCOTICO	6,352 m
RILEVATI	
RILEVATO	5,187 m ²
TERRENO VEGETALE	5,092 m
SOVRASTRUTTURA STRADALE	
STRATO DI USURA 2	2,500 m
STRATO DI BINDER	2,500 m
MANUFATTI	
CORDOLO BITUMINOSO	0,035 m ²

ASSE: PC2
SEZIONE N.: 9
 QT. PROGETTO: 39,735
 DIST.PROG.: 53,103
 DIST.PREC.: 3,906
 DIST.SUCC.: 19,634

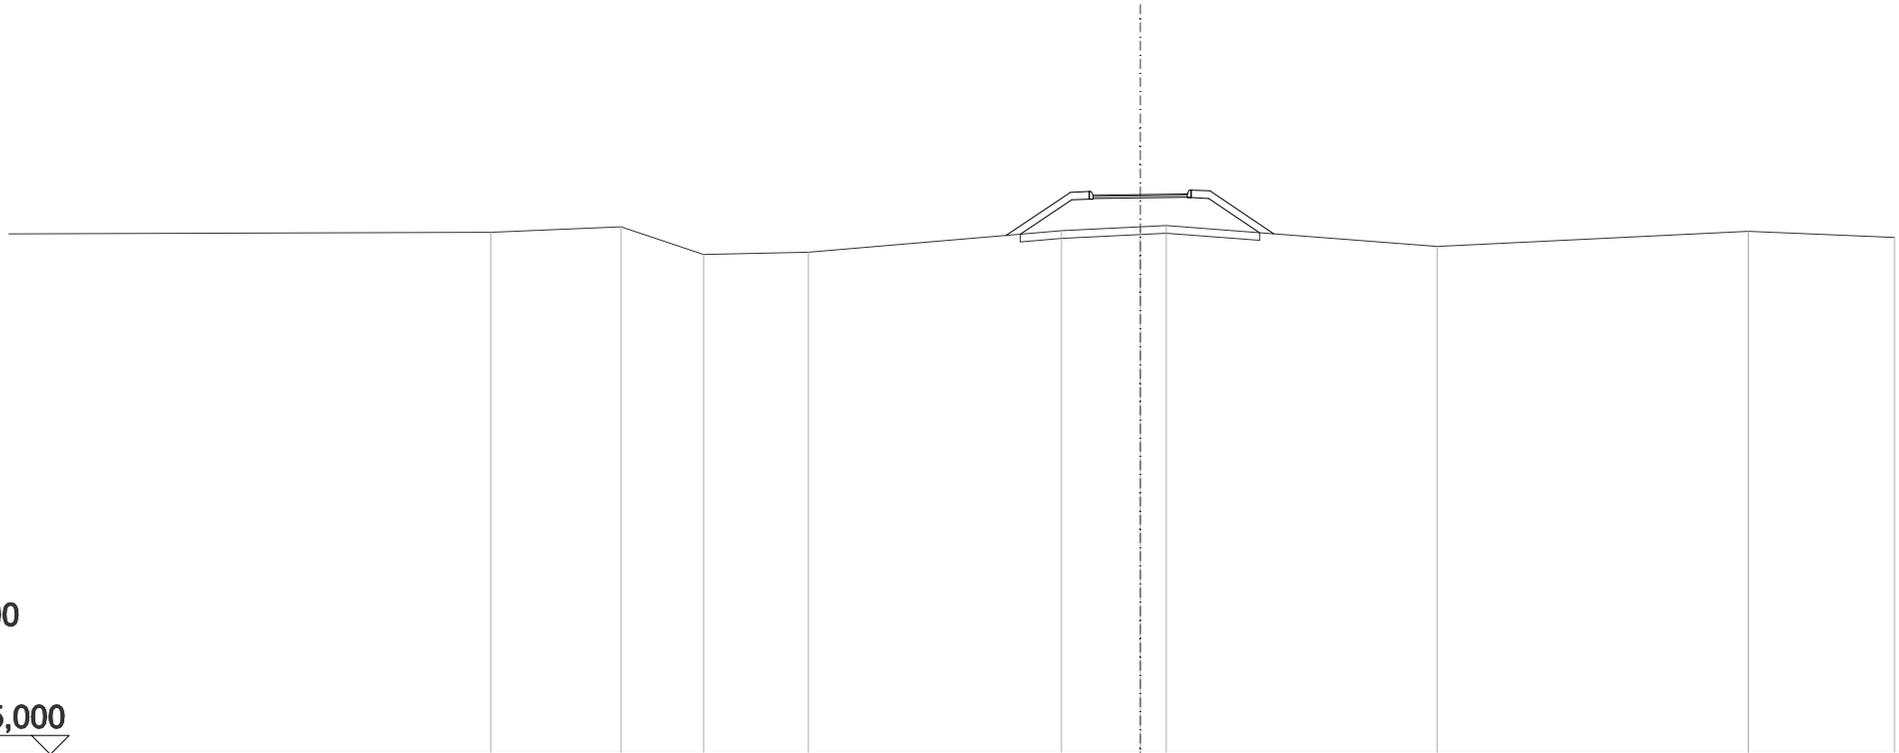


SCALA 1:200

QT.RIF. 25,000

QUOTE TERRENO	38,74	38,89	38,16	38,22	38,78	38,89	38,92	38,37	38,77	38,61	
DIST.PARZIALI TERRENO	3,45	2,19	2,78	6,72	2,08	0,69	7,19	8,25	3,87		
DIST.PARZIALI PROGETTO					1,71	0,50	2,50	0,50	1,70		
QUOTA PROGETTO					38,66	39,80	39,92	39,72	39,75	39,83	38,70

SCAVI E BONIFICHE	
SCOTICO	3,636 m
RILEVATI	
RILEVATO	2,591 m ²
TERRENO VEGETALE	2,377 m
SOVRASTRUTTURA STRADALE	
STRATO DI USURA 2	2,500 m
STRATO DI BINDER	2,500 m
MANUFATTI	
CORDOLO BITUMINOSO	0,035 m ²

ASSE: PC2
SEZIONE N.: 11
 QT. PROGETTO: 38,939
 DIST.PROG.: 78,778
 DIST.PREC.: 6,041
 DIST.SUCC.: 15,337

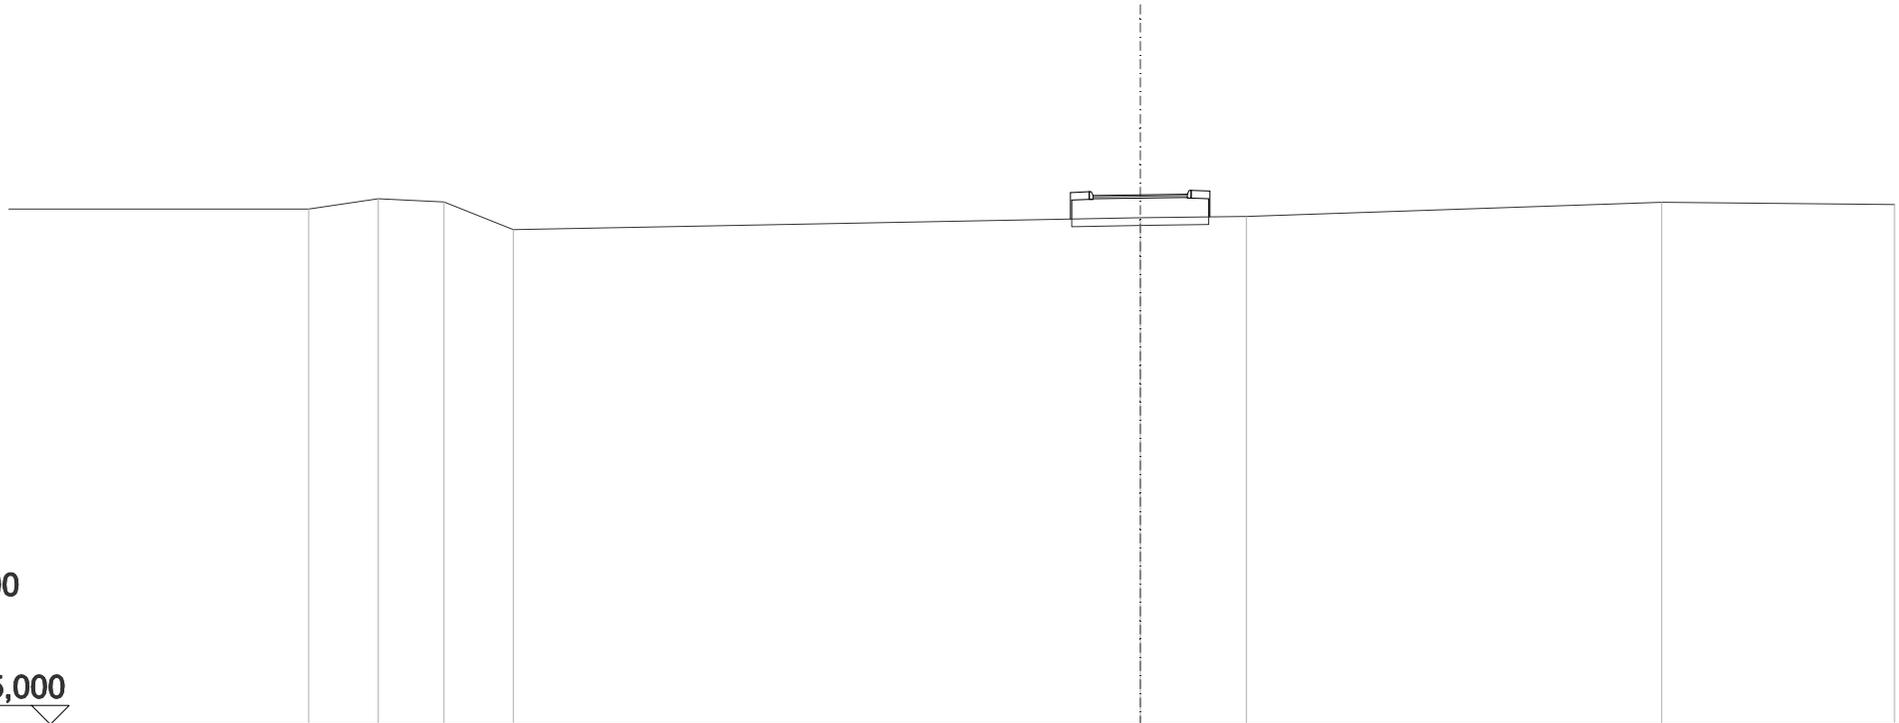


SCALA 1:200

QT.RIF. 25,000

QUOTE TERRENO	38,83	38,75	38,02		38,34	38,37		38,75		38,68
DIST.PARZIALI TERRENO	1,75	1,84		16,62		2,82		11,01		6,17
DIST.PARZIALI PROGETTO					0,50	2,50	0,50			
QUOTA PROGETTO					38,30	38,02	38,92	38,96	39,04	38,36

SCAVI E BONIFICHE	
SCOTICO	3,635 m
RILEVATI	
RILEVATO	1,108 m ²
TERRENO VEGETALE	1,555 m
SOVRASTRUTTURA STRADALE	
STRATO DI USURA 2	2,500 m
STRATO DI BINDER	2,500 m
MANUFATTI	
CORDOLO BITUMINOSO	0,035 m ²

ASSE: PC2
SEZIONE N.: 12
 QT. PROGETTO: 38,589
 DIST.PROG.: 94,115
 DIST.PREC.: 15,337
 DIST.SUCC.: 3,394

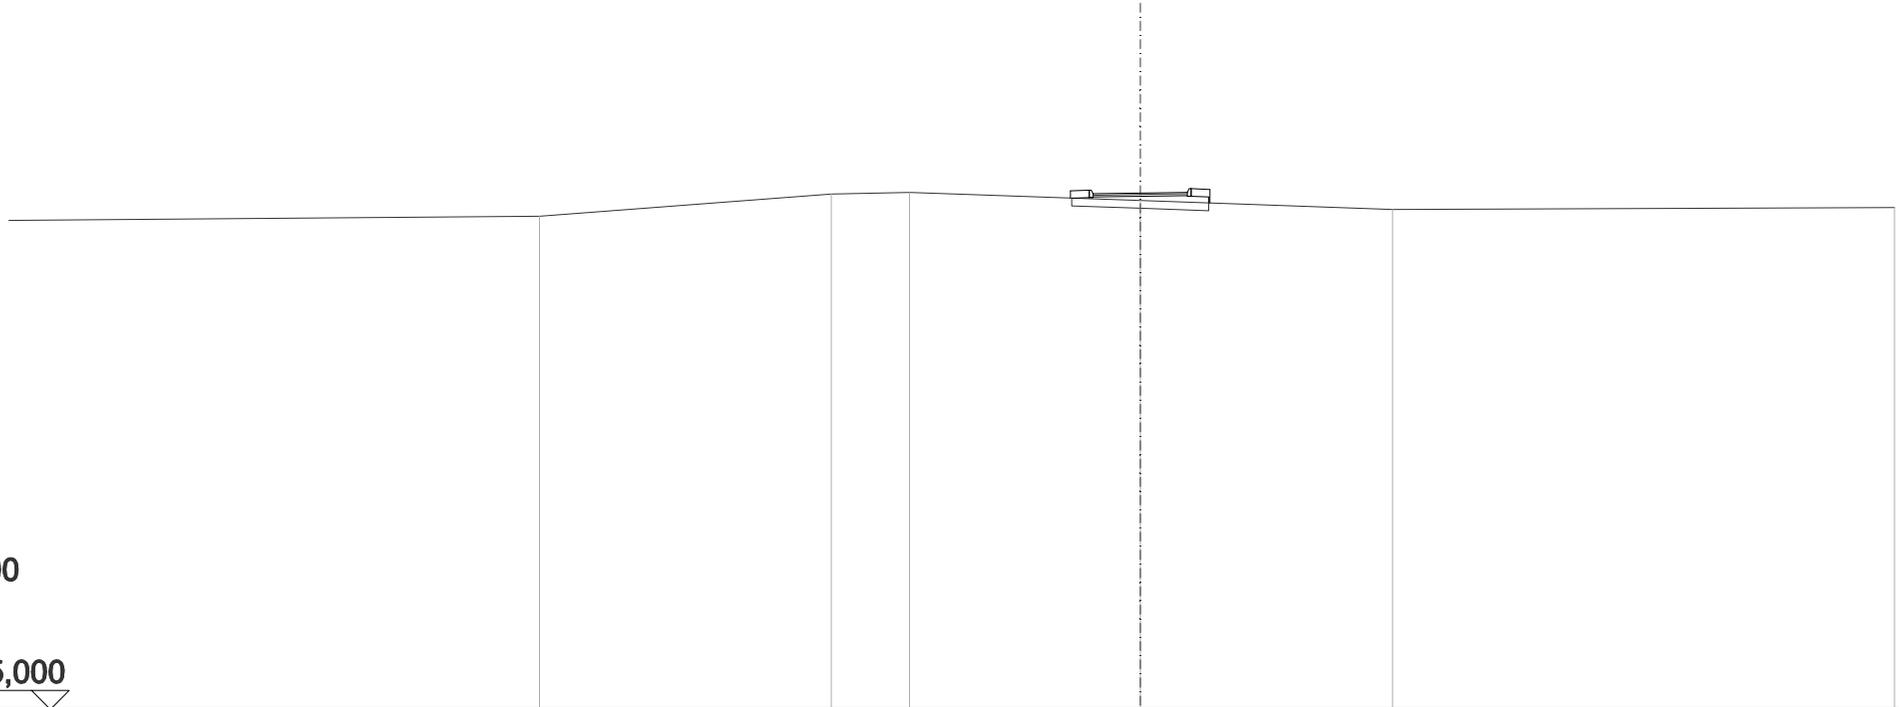


SCALA 1:200

QT.RIF. 25,000

QUOTE TERRENO	37,99	38,57	38,61	38,39	38,16	38,21
DIST.PARZIALI TERRENO	7,74	2,07	6,12	6,69	13,31	
DIST.PARZIALI PROGETTO				0,50 2,50 0,50		
QUOTA PROGETTO				38,46 38,67 38,57	38,61 38,69 38,33	

SCAVI E BONIFICHE	
SCOTICO	3,635 m
RILEVATI	
RILEVATO	1,013 m ²
TERRENO VEGETALE	1,503 m
SOVRASTRUTTURA STRADALE	
STRATO DI USURA 2	2,500 m
STRATO DI BINDER	2,500 m
MANUFATTI	
CORDOLO BITUMINOSO	0,035 m ²

ASSE: PC2
SEZIONE N.: 13
 QT. PROGETTO: 38,528
 DIST.PROG.: 97,509
 DIST.PREC.: 3,394
 DIST.SUCC.: 25,000

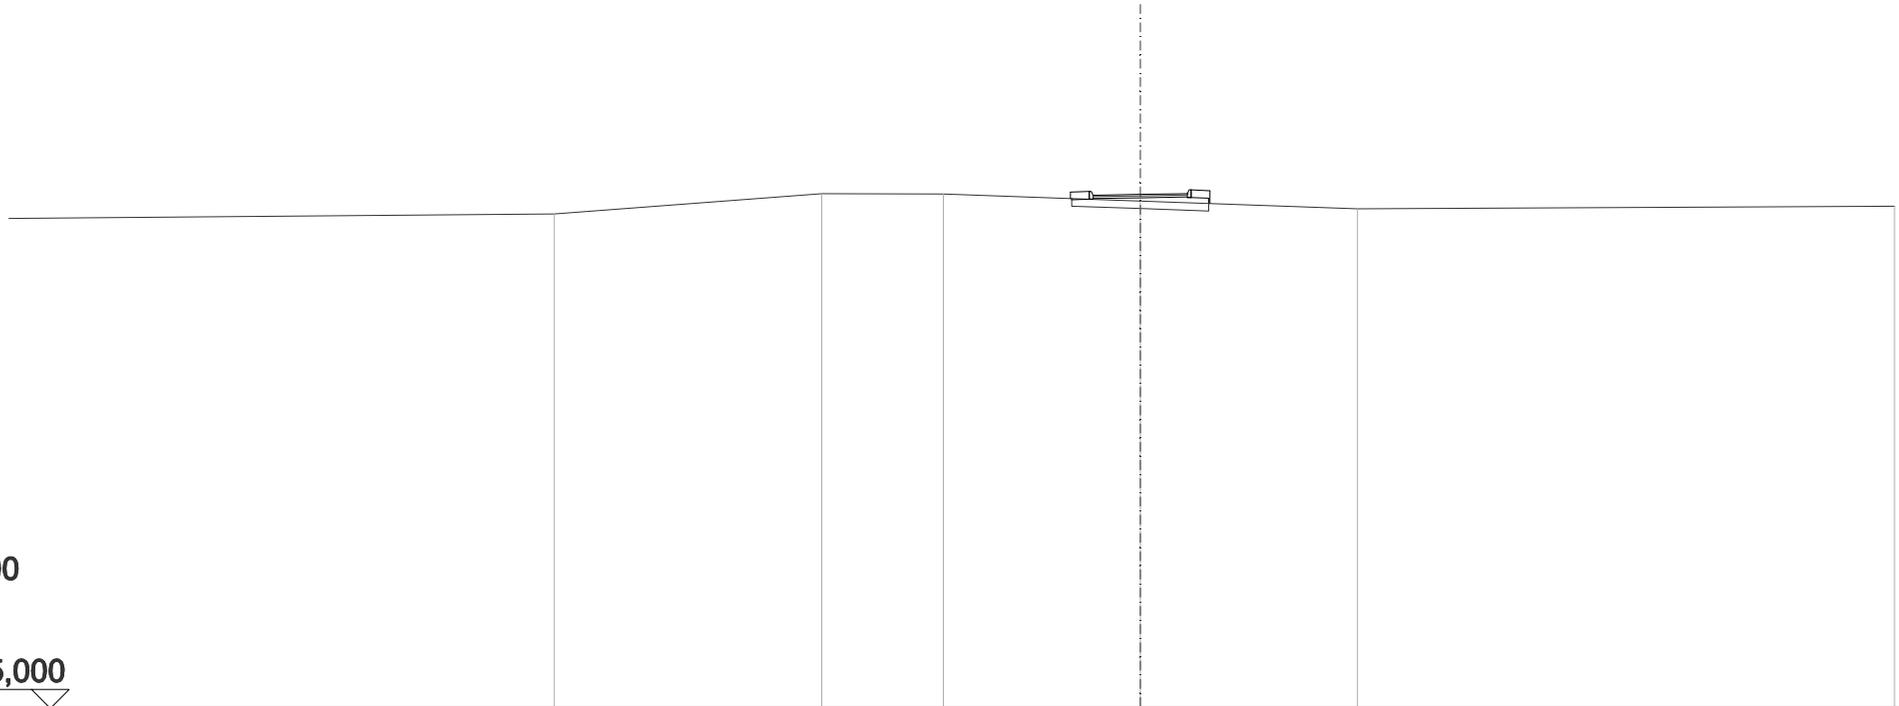


SCALA 1:200

QT.RIF. 25,000

QUOTE TERRENO	38,02	38,55	38,54	38,36	38,15	38,22
DIST.PARZIALI TERRENO	7,10	3,23	5,22	5,76	14,24	
DIST.PARZIALI PROGETTO				0,50 2,50 0,50		
QUOTA PROGETTO				38,42 38,61 38,51	38,55 38,63 38,29	

SCAVI E BONIFICHE	
SCOTICO	3,636 m
RILEVATI	
RILEVATO	1,977 m ²
TERRENO VEGETALE	2,035 m
SOVRASTRUTTURA STRADALE	
STRATO DI USURA 2	2,500 m
STRATO DI BINDER	2,500 m
MANUFATTI	
CORDOLO BITUMINOSO	0,035 m ²

ASSE: PC2
SEZIONE N.: 14
 QT. PROGETTO: 38,252
 DIST.PROG.: 122,509
 DIST.PREC.: 25,000
 DIST.SUCC.: 12,029

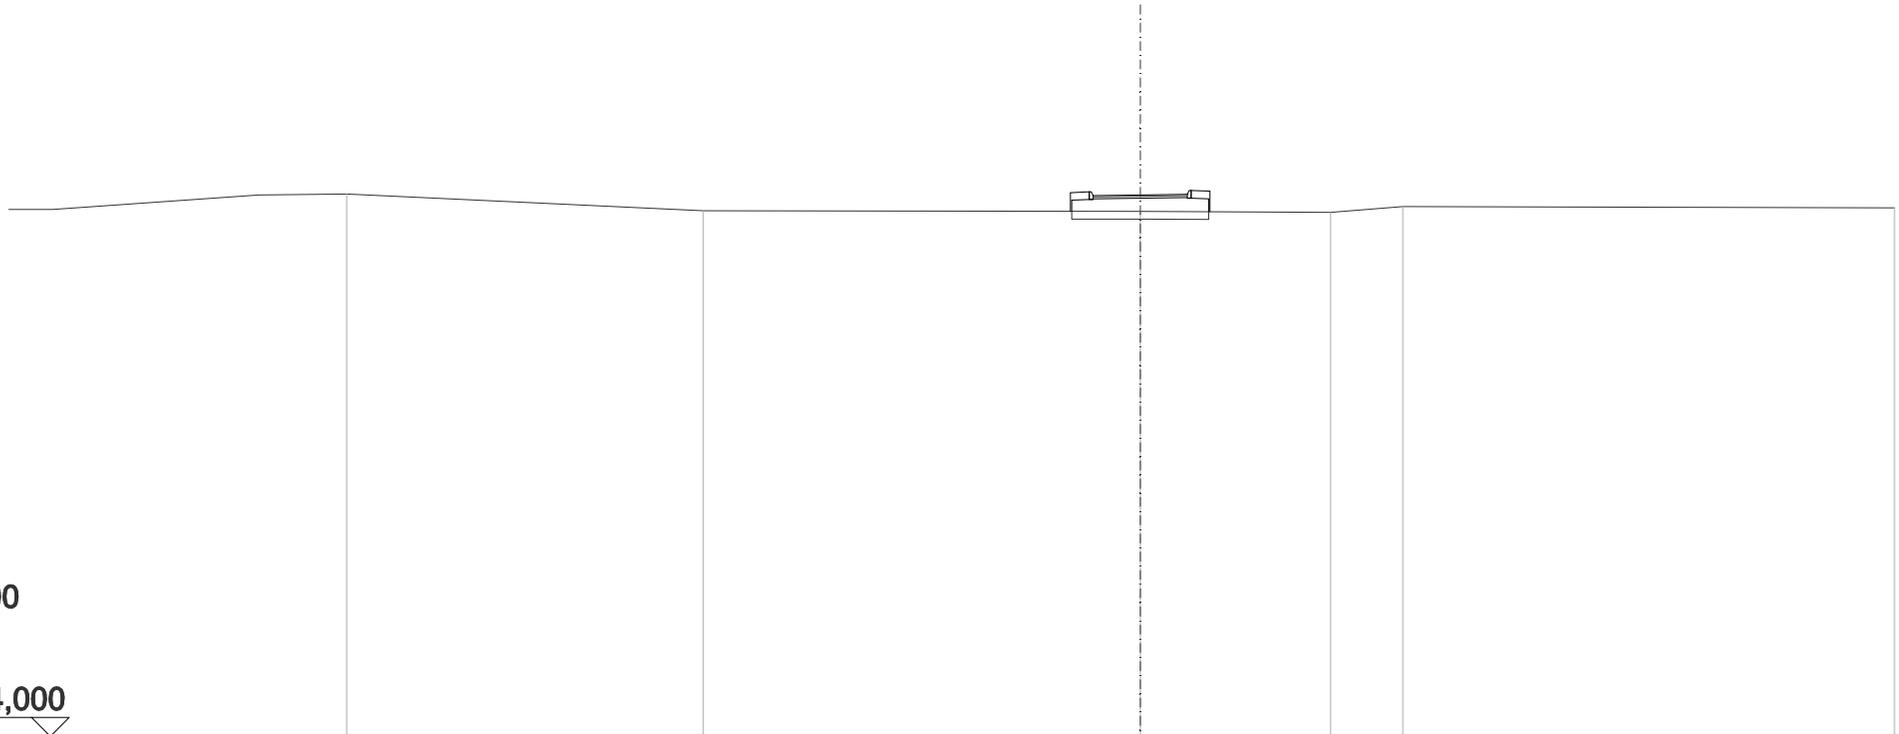


SCALA 1:200

QT.RIF. 24,000

QUOTE TERRENO	38,28	37,84	37,82	37,79	37,94	37,91
DIST.PARZIALI TERRENO	9,45	11,59	5,05	1,91	13,04	
DIST.PARZIALI PROGETTO			0,50	2,50	0,50	
QUOTA PROGETTO			37,82	38,33	38,27	37,81

SCAVI E BONIFICHE	
STERRO	0,727 m ²
SCOTICO	3,559 m
RILEVATI	
TERRENO VEGETALE	1,555 m
SOVRASTRUTTURA STRADALE	
STRATO DI USURA 2	2,500 m
STRATO DI BINDER	2,500 m

ASSE: PC2
SEZIONE N.: 15
 QT. PROGETTO: 38,189
 DIST.PROG.: 134,537
 DIST.PREC.: 12,029
 DIST.SUCC.: 12,971

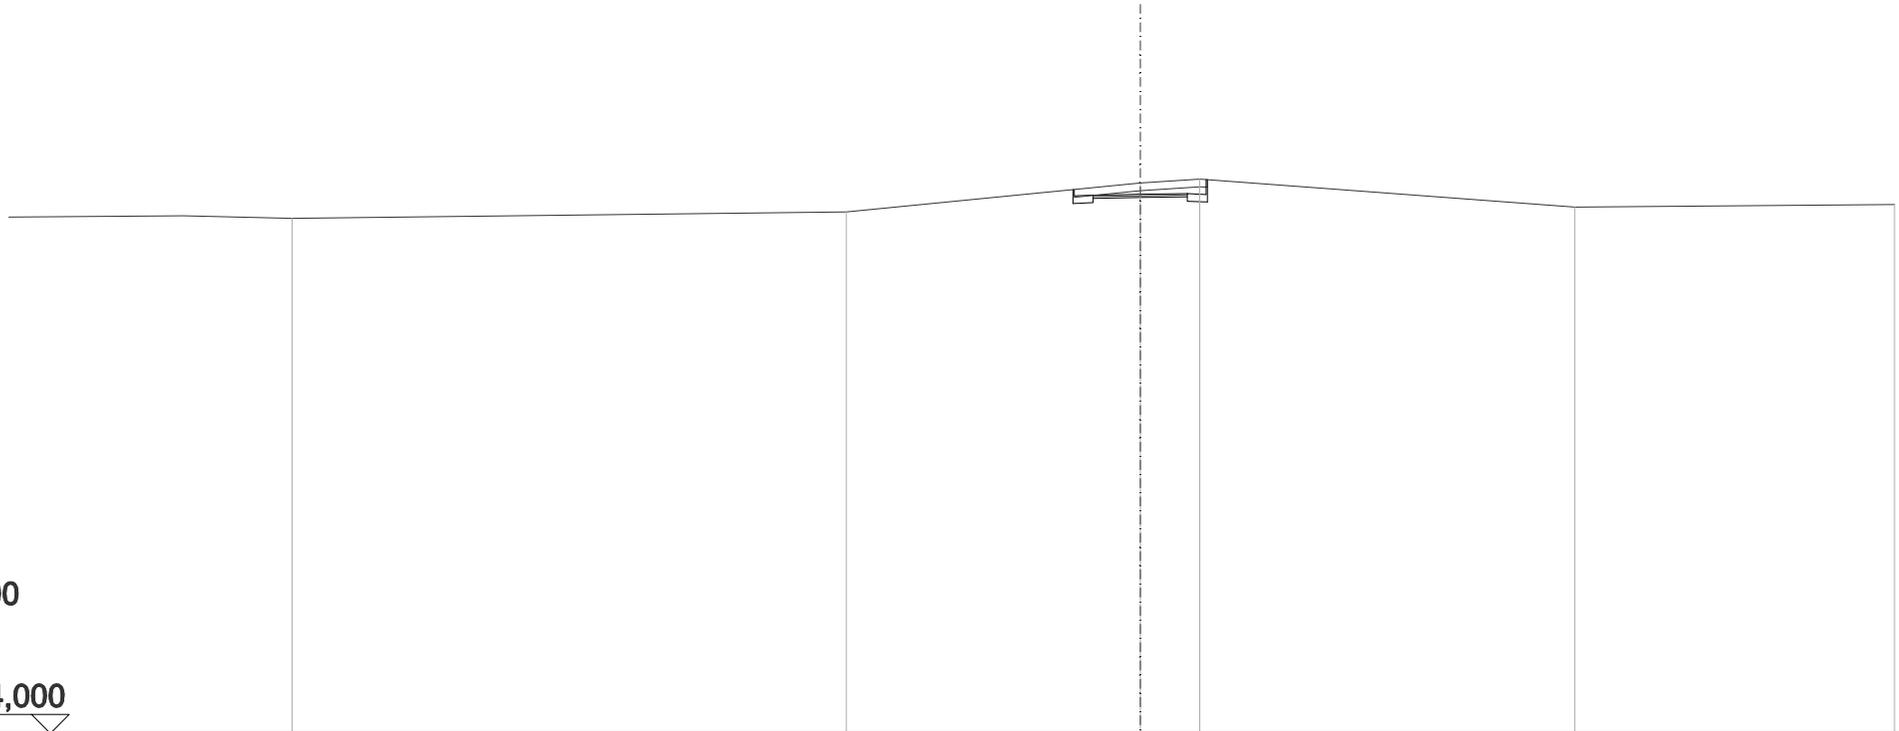


SCALA 1:200

QT.RIF. 24,000

QUOTE TERRENO		37,72		38,49	38,59		37,85		37,92
DIST.PARZIALI TERRENO			7,79		1,58		9,95		8,47
DIST.PARZIALI PROGETTO				0,50	2,50	0,50			
QUOTA PROGETTO				38,31	38,21	38,19			
				38,17	38,58				

SCAVI E BONIFICHE	
SCOTICO	3,635 m
RILEVATI	
RILEVATO	1,169 m ²
TERRENO VEGETALE	1,579 m
SOVRASTRUTTURA STRADALE	
STRATO DI USURA 2	2,500 m
STRATO DI BINDER	2,500 m
MANUFATTI	
CORDOLO BITUMINOSO	0,035 m ²

ASSE: PC2
SEZIONE N.: 16
 QT. PROGETTO: 38,120
 DIST.PROG.: 147,509
 DIST.PREC.: 12,971
 DIST.SUCC.: 25,000

 


SCALA 1:200

QT.RIF. 24,000

QUOTE TERRENO		37,97	37,90		37,79
DIST.PARZIALI TERRENO			4,19	20,00	
DIST.PARZIALI PROGETTO			0,50	2,50	0,50
QUOTA PROGETTO			37,93 38,20 38,10	38,14 38,22 37,86	

SCAVI E BONIFICHE	
SCOTICO	3,635 m
RILEVATI	
RILEVATO	0,985 m ²
TERRENO VEGETALE	1,487 m
SOVRASTRUTTURA STRADALE	
STRATO DI USURA 2	2,500 m
STRATO DI BINDER	2,500 m
MANUFATTI	
CORDOLO BITUMINOSO	0,035 m ²

ASSE: PC2
SEZIONE N.: 17
 QT. PROGETTO: 37,989
 DIST.PROG.: 172,509
 DIST.PREC.: 25,000
 DIST.SUCC.: 2,451

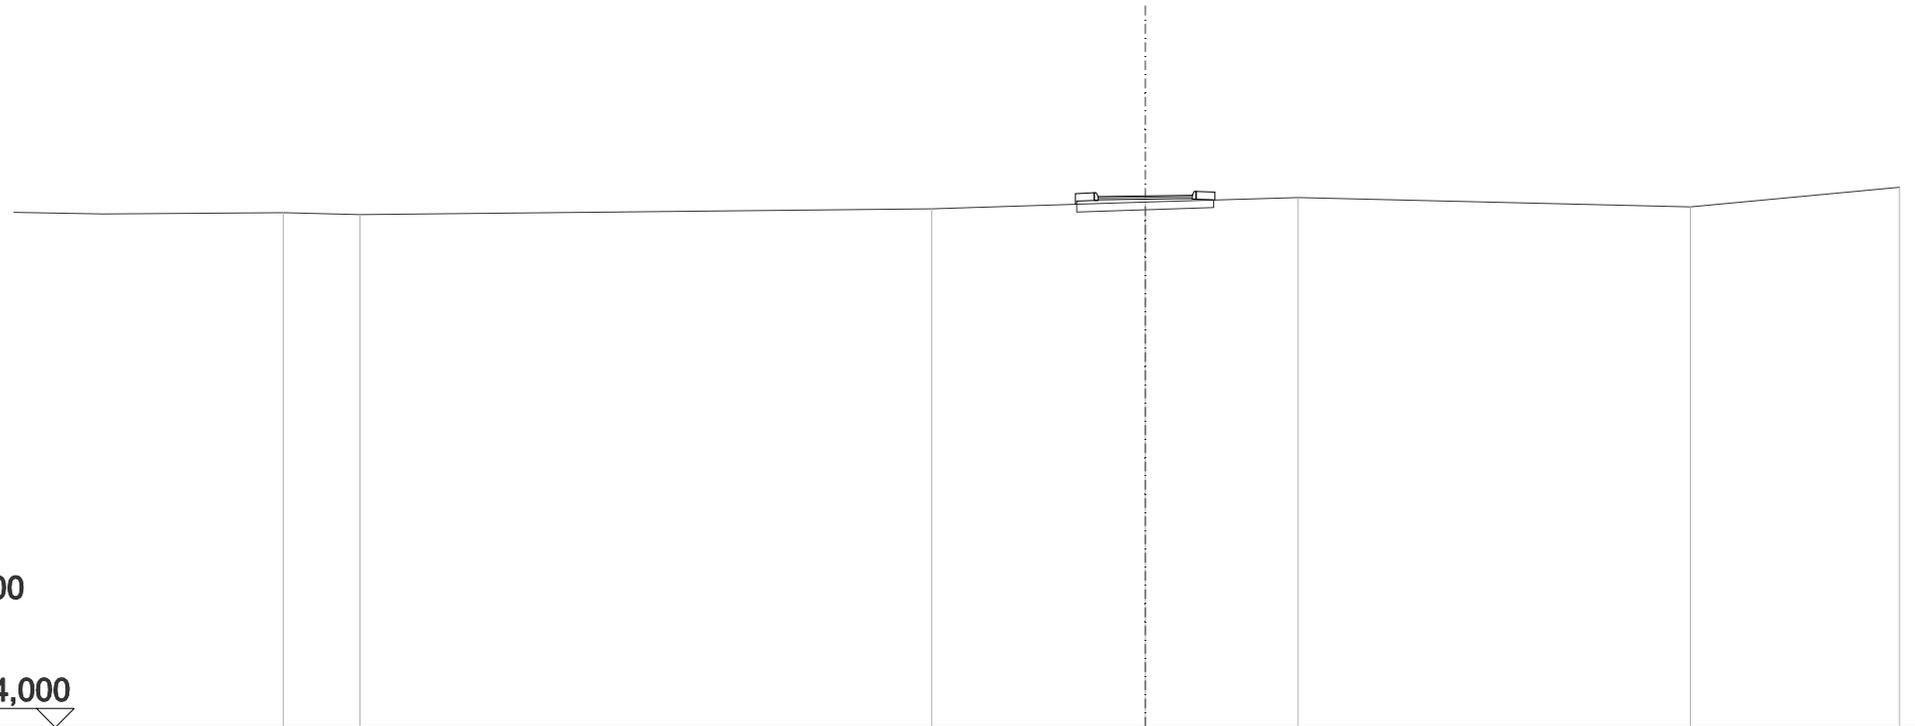


SCALA 1:200

QT.RIF. 24,000

QUOTE TERRENO	37,50	37,65	37,83	37,95	37,70	38,22
DIST.PARZIALI TERRENO	15,16	5,66	4,05	10,41	5,54	
DIST.PARZIALI PROGETTO			0,50 2,50 0,50			
QUOTA PROGETTO			37,77 38,07 37,97			38,01 38,09 37,88

SCAVI E BONIFICHE	
SCOTICO	3,635 m
RILEVATI	
RILEVATO	1,095 m ²
TERRENO VEGETALE	1,548 m
SOVRASTRUTTURA STRADALE	
STRATO DI USURA 2	2,500 m
STRATO DI BINDER	2,500 m
MANUFATTI	
CORDOLO BITUMINOSO	0,035 m ²

ASSE: PC2
SEZIONE N.: 18
 QT. PROGETTO: 37,976
 DIST.PROG.: 174,960
 DIST.PREC.: 2,451
 DIST.SUCC.: 22,549

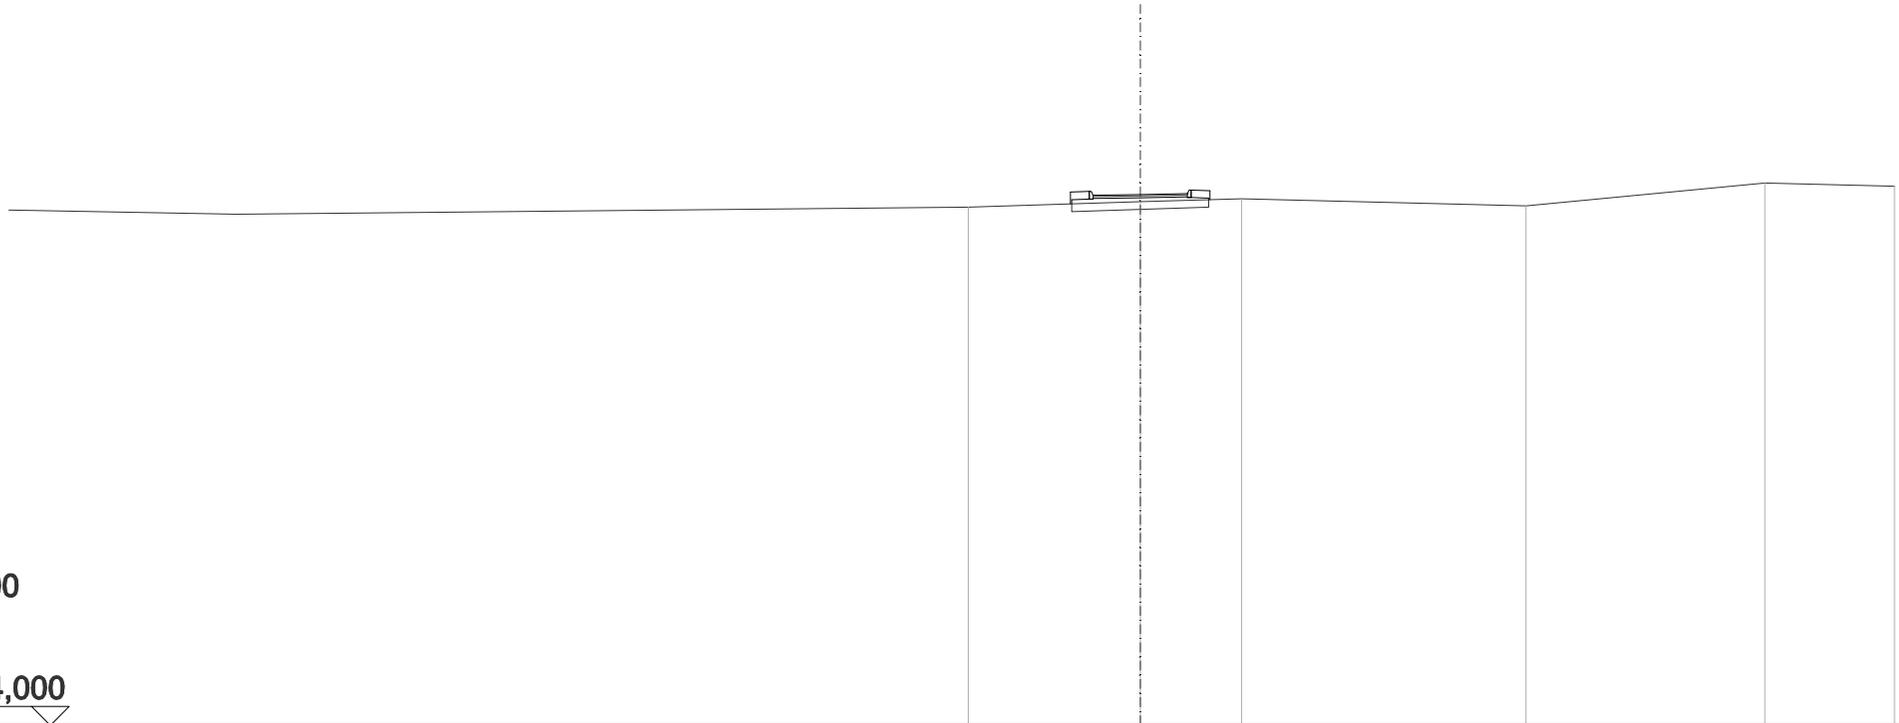


SCALA 1:200

QT.RIF. 24,000

QUOTE TERRENO		37,64	37,78	37,86		37,68		38,28	38,19
DIST.PARZIALI TERRENO			4,56	2,69	7,54		6,34	3,43	
DIST.PARZIALI PROGETTO			0,50	2,50	0,50				
QUOTA PROGETTO			37,73	38,06	37,99		38,07	37,84	

SCAVI E BONIFICHE	
SCOTICO	3,636 m
RILEVATI	
RILEVATO	2,055 m ²
TERRENO VEGETALE	2,083 m
SOVRASTRUTTURA STRADALE	
STRATO DI USURA 2	2,500 m
STRATO DI BINDER	2,500 m
MANUFATTI	
CORDOLO BITUMINOSO	0,035 m ²

ASSE: PC2
SEZIONE N.: 19
 QT. PROGETTO: 37,895
 DIST.PROG.: 197,509
 DIST.PREC.: 22,549
 DIST.SUCC.: 25,000

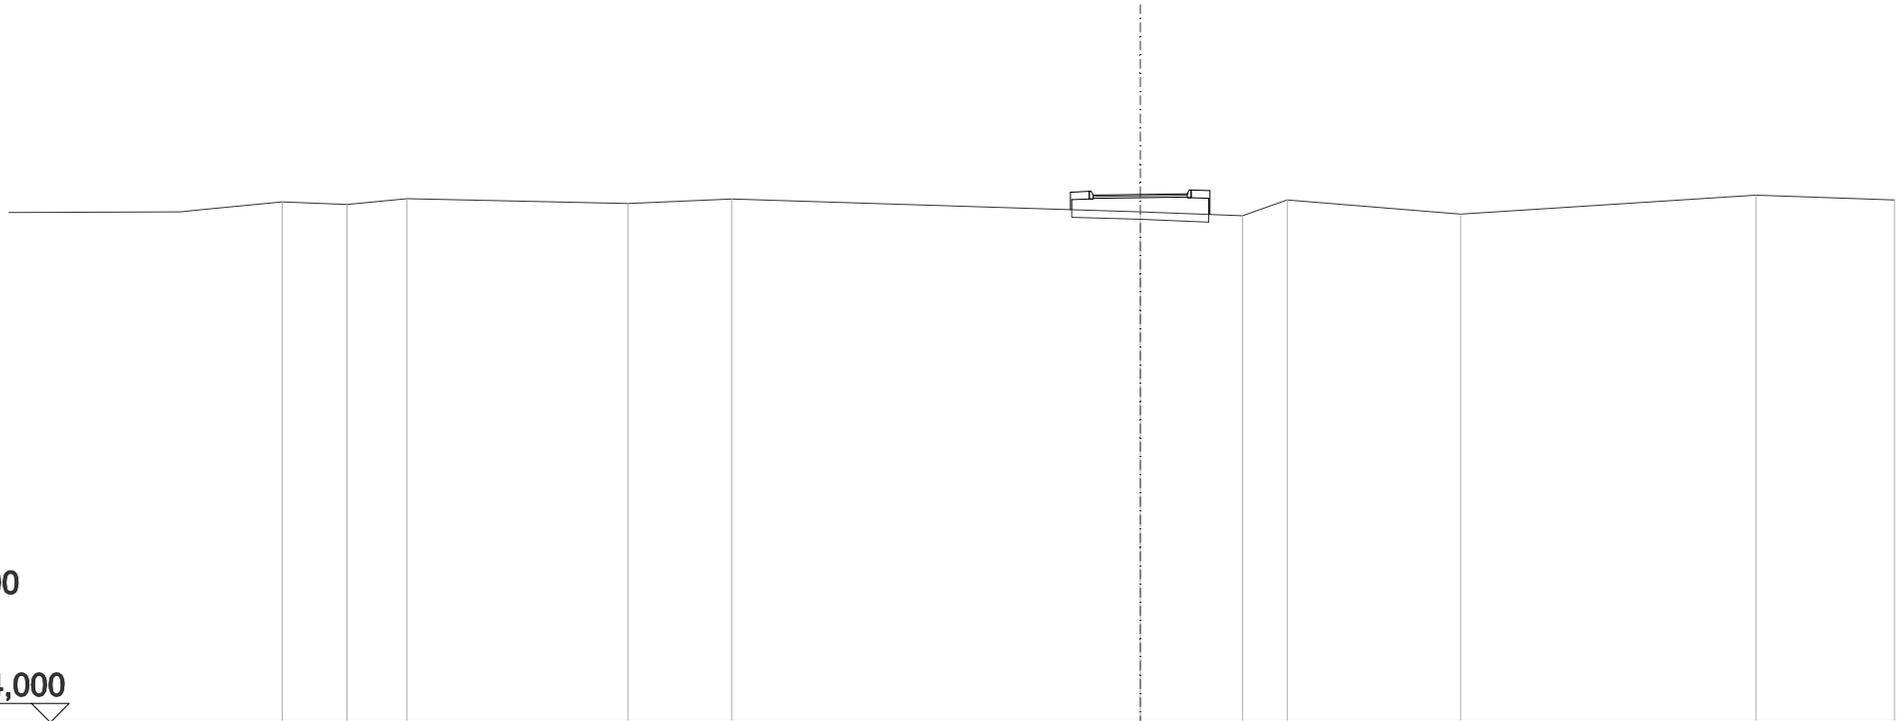


SCALA 1:200

QT.RIF. 24,000

QUOTE TERRENO	37,63	37,79		37,66	37,77		37,44	37,34	37,75		37,38		37,88		37,75	
DIST.PARZIALI TERRENO	1,59		5,86		2,75		10,83		2,71	1,18		4,60		7,83		3,67
DIST.PARZIALI PROGETTO								0,50	2,50	0,50						
QUOTA PROGETTO								37,50	37,98	37,88				37,91	37,99	37,37

SCAVI E BONIFICHE	
SCOTICO	3,636 m
RILEVATI	
RILEVATO	2,355 m ²
TERRENO VEGETALE	2,240 m
SOVRASTRUTTURA STRADALE	
STRATO DI USURA 2	2,500 m
STRATO DI BINDER	2,500 m
MANUFATTI	
CORDOLO BITUMINOSO	0,035 m ²

ASSE: PC2
SEZIONE N.: 20
 QT. PROGETTO: 37,868
 DIST.PROG.: 222,509
 DIST.PREC.: 25,000
 DIST.SUCC.: 25,000

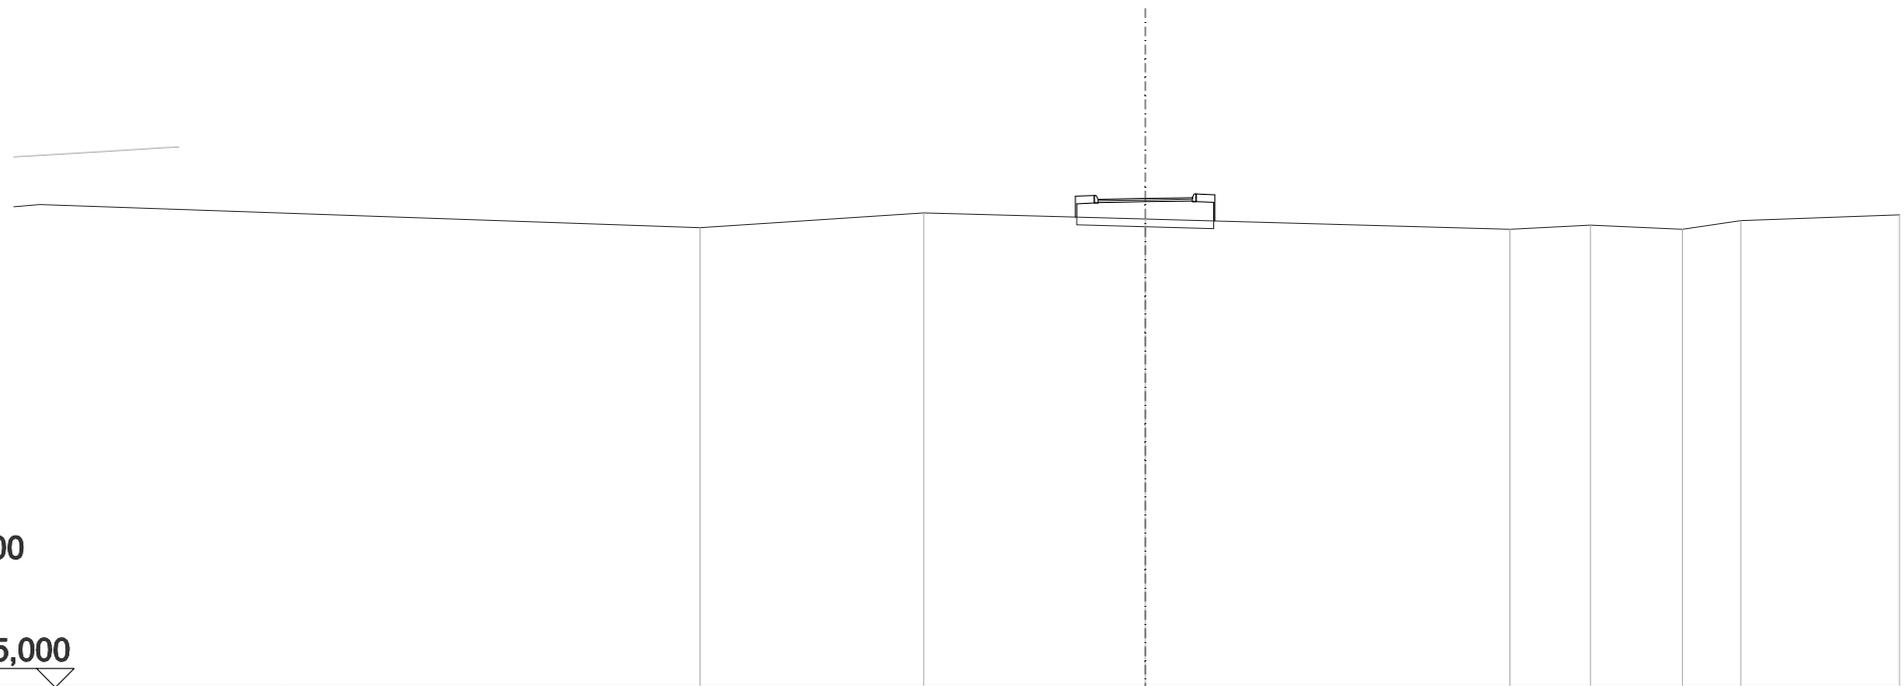


SCALA 1:200

QT.RIF. 25,000

QUOTE TERRENO		37,10		37,49		37,33		37,06	37,17	37,06	37,29		37,44
DIST.PARZIALI TERRENO			5,93		5,87		9,67		2,14	2,44	1,55	4,20	
DIST.PARZIALI PROGETTO						0,50	2,50	0,50					
QUOTA PROGETTO						37,38	37,95	37,85	37,89	37,97	37,28		

SCAVI E BONIFICHE	
SCOTICO	3,636 m
RILEVATI	
RILEVATO	3,042 m ²
TERRENO VEGETALE	2,645 m
SOVRASTRUTTURA STRADALE	
STRATO DI USURA 2	2,500 m
STRATO DI BINDER	2,500 m
MANUFATTI	
CORDOLO BITUMINOSO	0,035 m ²

ASSE: PC2
SEZIONE N.: 21
 QT. PROGETTO: 37,841
 DIST.PROG.: 247,509
 DIST.PREC.: 25,000
 DIST.SUCC.: 25,000

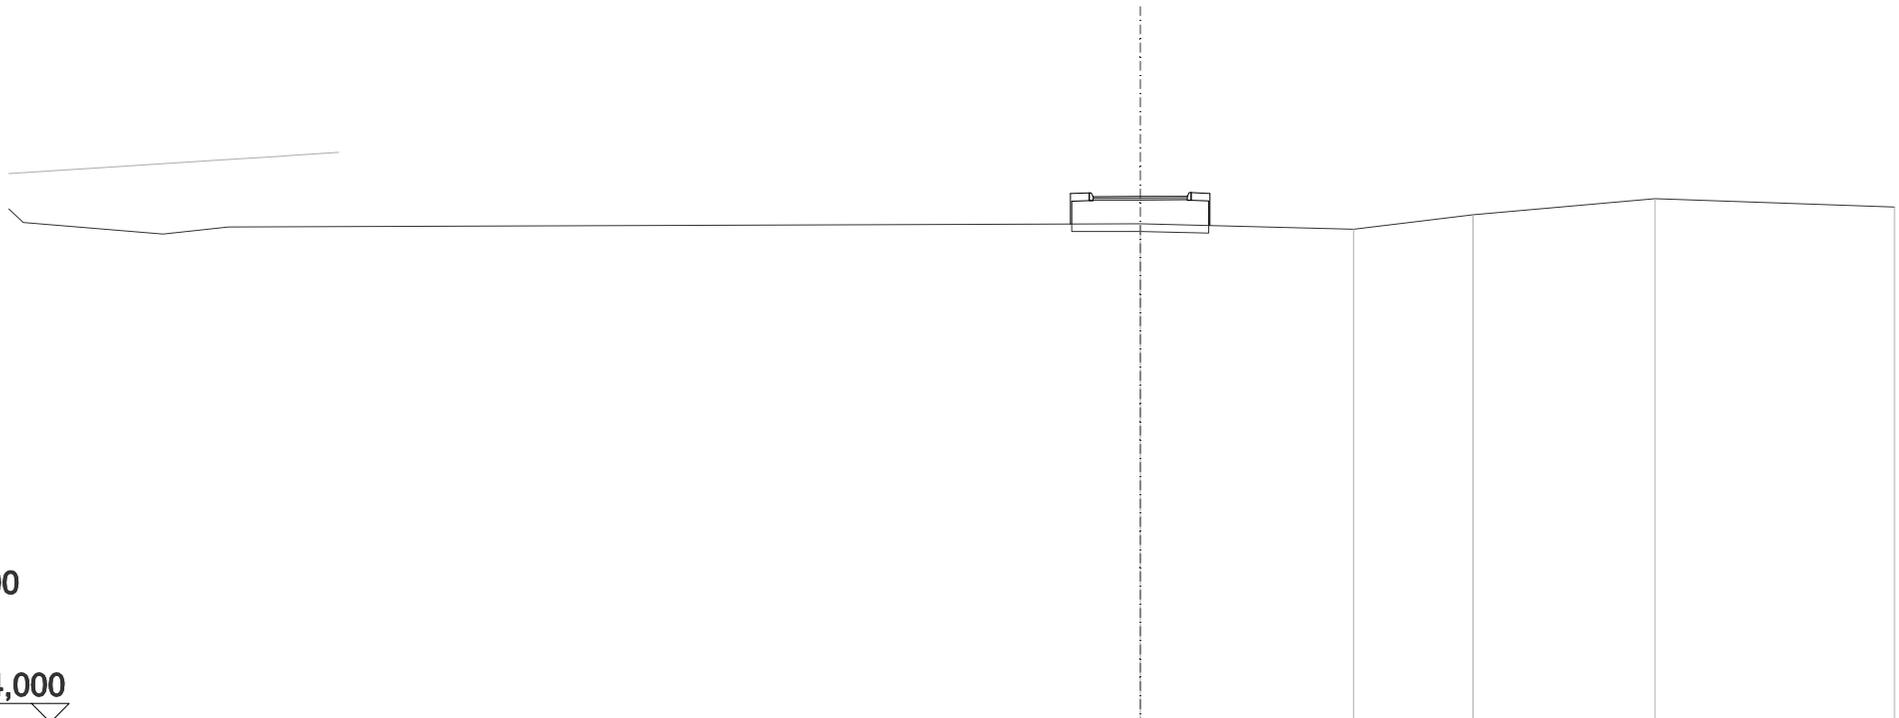


SCALA 1:200

QT.RIF. 24,000

QUOTE TERRENO			37,13		36,99	37,36		37,79		37,57
DIST.PARZIALI TERRENO				5,66		3,16	4,83		6,35	
DIST.PARZIALI PROGETTO		0,50	2,50	0,50						
QUOTA PROGETTO	37,12	37,04	37,84	37,84	37,92	37,08				

SCAVI E BONIFICHE	
SCOTICO	3,637 m
RILEVATI	
RILEVATO	4,907 m ²
TERRENO VEGETALE	3,538 m
SOVRASTRUTTURA STRADALE	
STRATO DI USURA 2	2,500 m
STRATO DI BINDER	2,500 m
MANUFATTI	
CORDOLO BITUMINOSO	0,035 m ²

ASSE: PC2
SEZIONE N.: 22
 QT. PROGETTO: 37,814
 DIST.PROG.: 272,509
 DIST.PREC.: 25,000
 DIST.SUCC.: 25,000

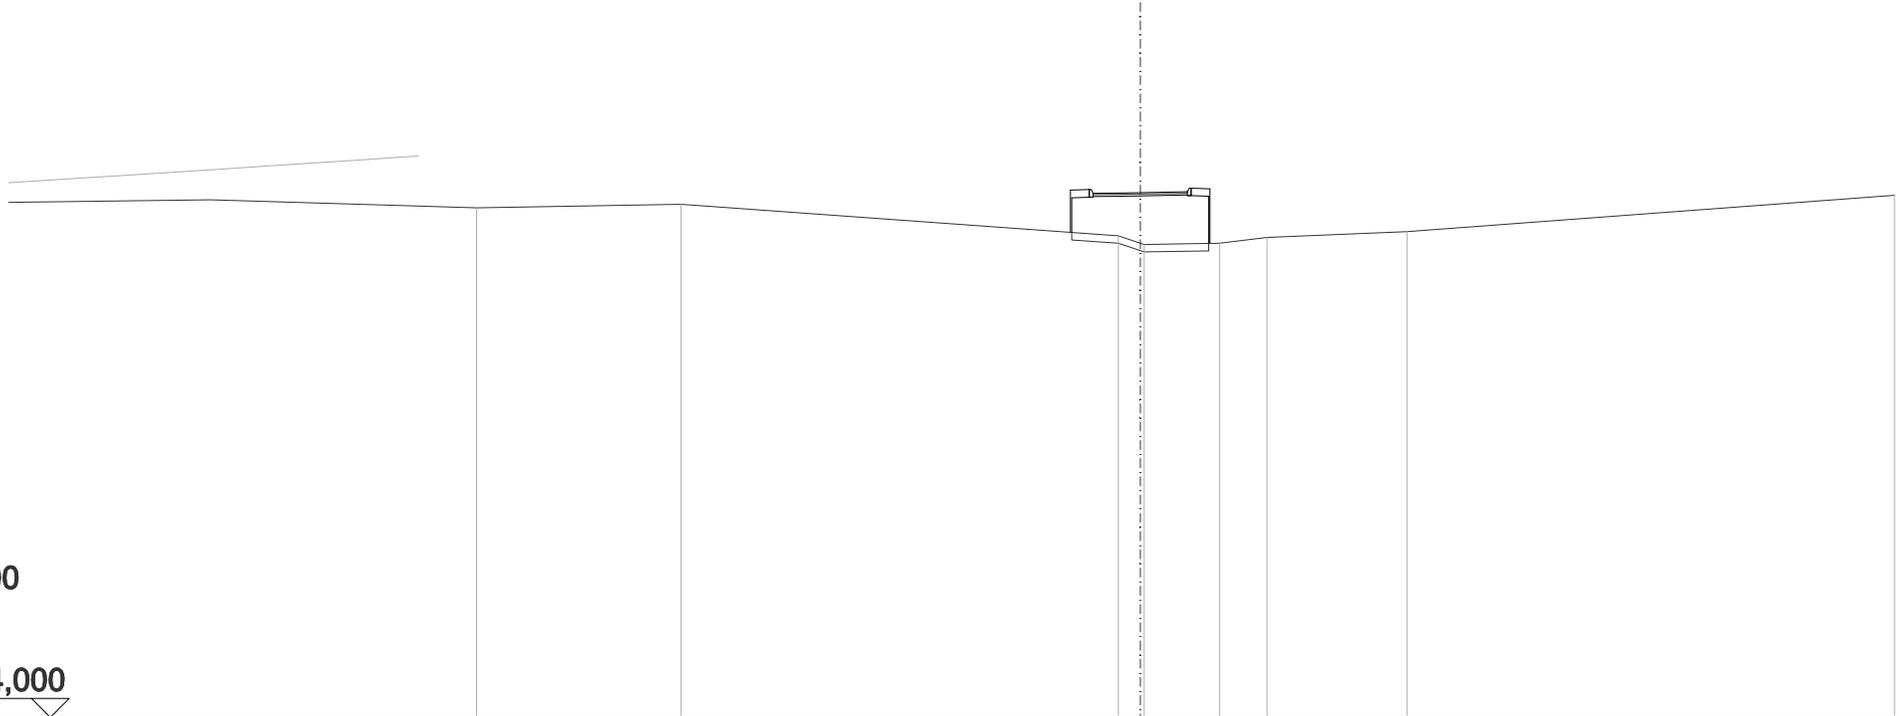


SCALA 1:200

QT.RIF. 24,000

QUOTE TERRENO	37,41	37,50	36,68	36,49	36,45	36,48	36,63	36,79	37,74
DIST.PARZIALI TERRENO	5,42	11,60	0,58	2,00	1,27	3,70	12,93		
DIST.PARZIALI PROGETTO			0,50	2,50	0,50				
QUOTA PROGETTO			36,77	37,90	37,80	37,63	37,91	36,48	

SCAVI E BONIFICHE	
SCOTICO	3,637 m
RILEVATI	
RILEVATO	3,585 m ²
TERRENO VEGETALE	2,899 m
SOVRASTRUTTURA STRADALE	
STRATO DI USURA 2	2,500 m
STRATO DI BINDER	2,500 m
MANUFATTI	
CORDOLO BITUMINOSO	0,035 m ²

ASSE: PC2
SEZIONE N.: 23
 QT. PROGETTO: 37,787
 DIST.PROG.: 297,509
 DIST.PREC.: 25,000
 DIST.SUCC.: 25,000

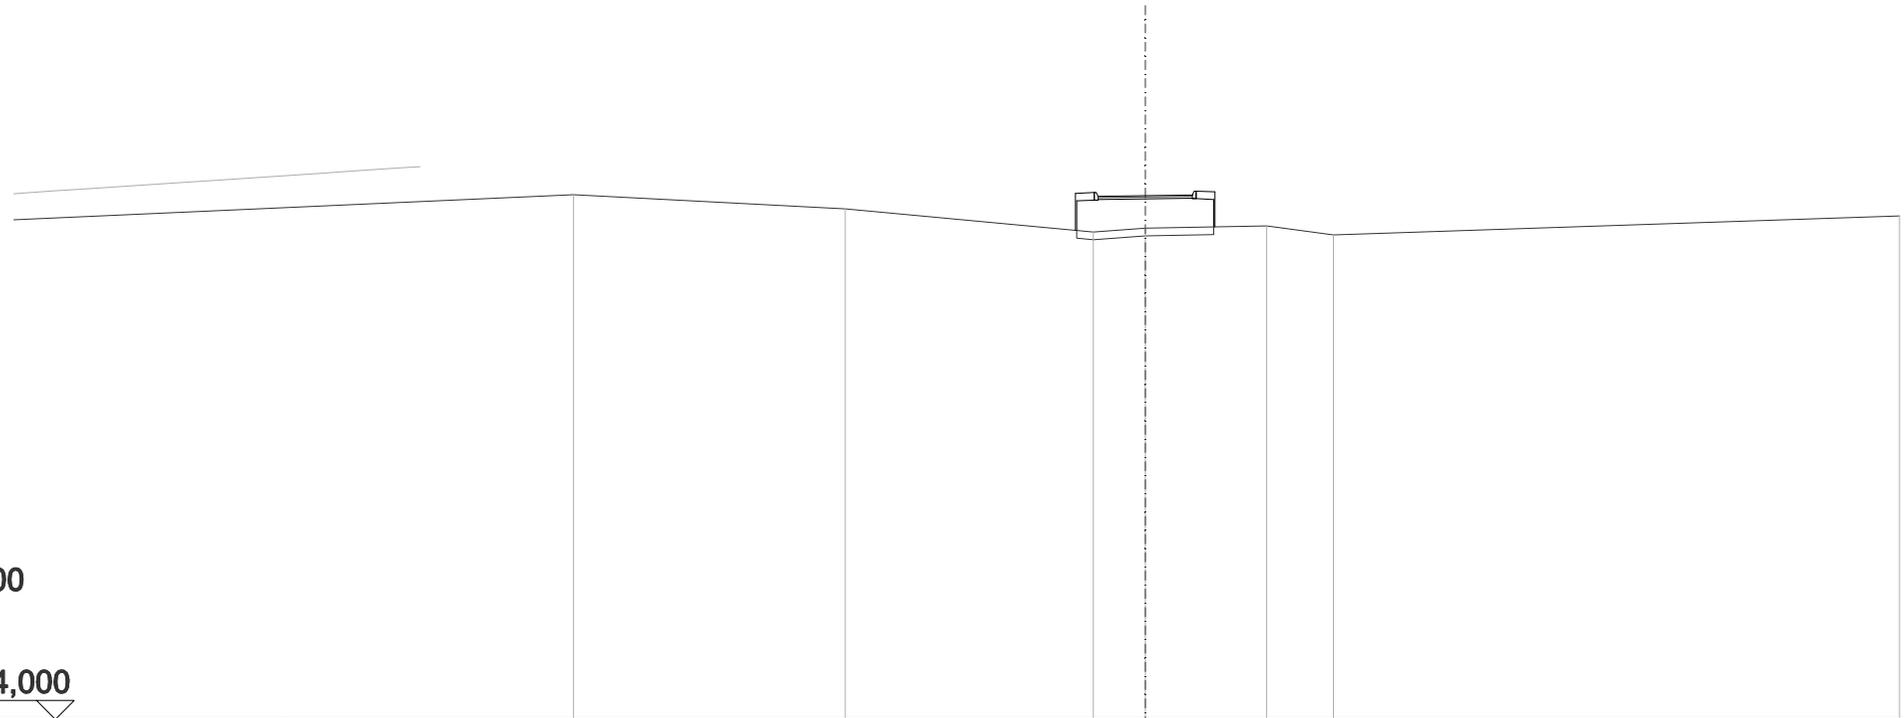


SCALA 1:200

QT.RIF. 24,000

QUOTE TERRENO	37,81	37,44	36,83	36,93	36,99	36,76	37,25
DIST.PARZIALI TERRENO	7,20	6,57	1,38	3,22	1,77	15,01	
DIST.PARZIALI PROGETTO			0,50	2,50	0,50		
QUOTA PROGETTO			36,87	37,97	37,81	37,89	36,96

SCAVI E BONIFICHE	
SCOTICO	3,635 m
RILEVATI	
RILEVATO	1,279 m ²
TERRENO VEGETALE	1,700 m
SOVRASTRUTTURA STRADALE	
STRATO DI USURA 2	2,500 m
STRATO DI BINDER	2,500 m
MANUFATTI	
CORDOLO BITUMINOSO	0,035 m ²

ASSE: PC2
SEZIONE N.: 24
 QT. PROGETTO: 37,767
 DIST.PROG.: 322,509
 DIST.PREC.: 25,000
 DIST.SUCC.: 25,539

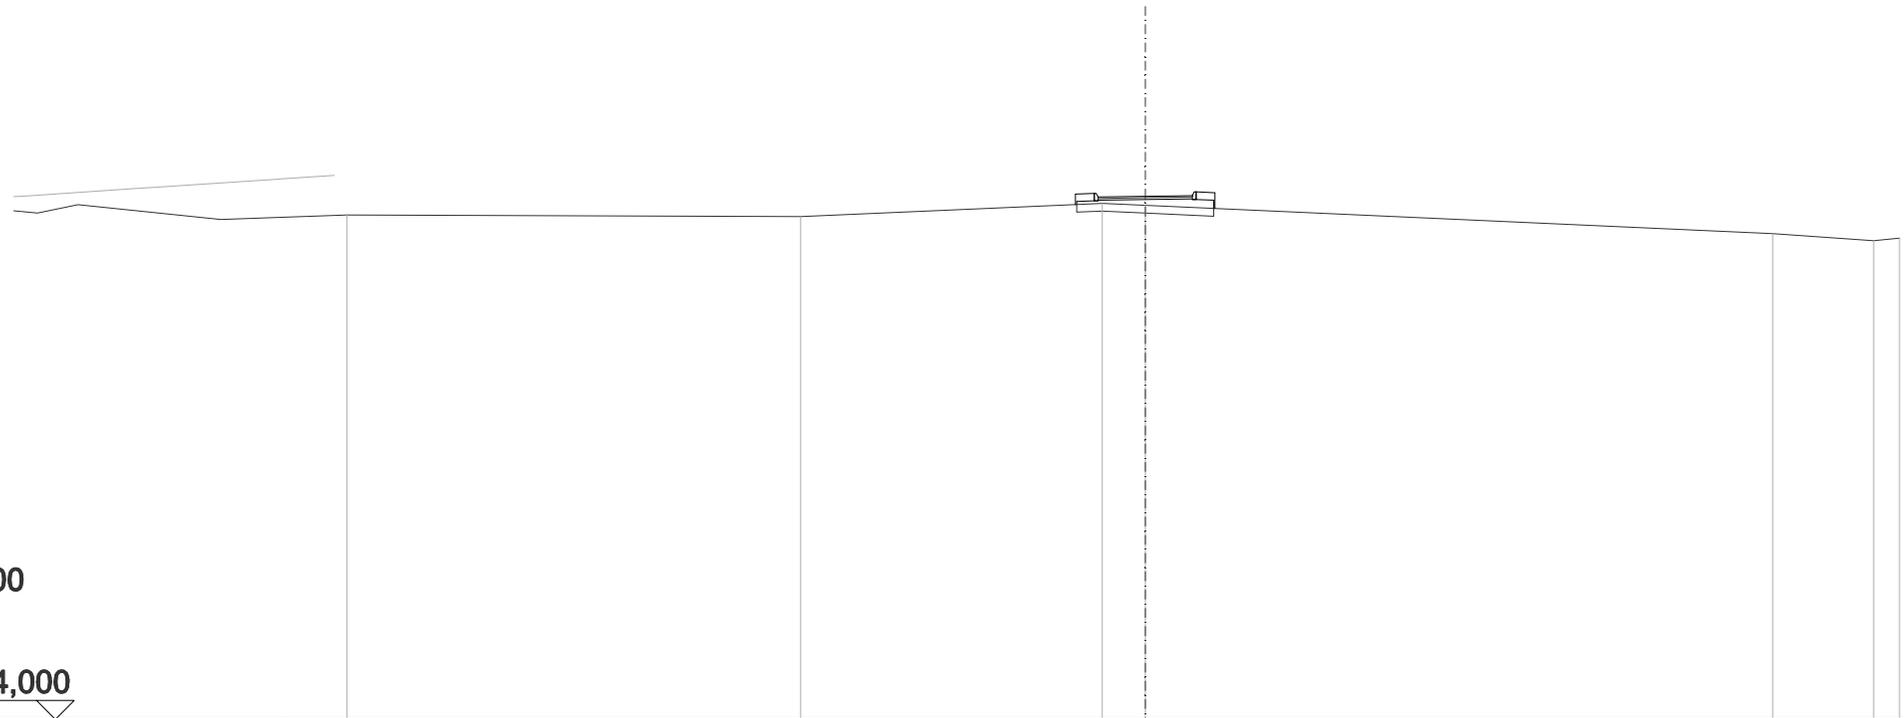


SCALA 1:200

QT.RIF. 24,000

QUOTE TERRENO	37,27	37,23	37,58	37,53	36,78	36,60	36,67
DIST.PARZIALI TERRENO	12,03	8,00	1,14	16,64	2,68	0,69	
DIST.PARZIALI PROGETTO			0,50	2,50	0,50		
QUOTA PROGETTO			37,55	37,95	37,79	37,87	37,45

SCAVI E BONIFICHE	
SCOTICO	3,635 m
RILEVATI	
RILEVATO	1,077 m ²
TERRENO VEGETALE	1,538 m
SOVRASTRUTTURA STRADALE	
STRATO DI USURA 2	2,500 m
STRATO DI BINDER	2,500 m
MANUFATTI	
CORDOLO BITUMINOSO	0,035 m ²

ASSE: PC2
SEZIONE N.: 25
 QT. PROGETTO: 37,815
 DIST.PROG.: 348,047
 DIST.PREC.: 25,539
 DIST.SUCC.: 24,461

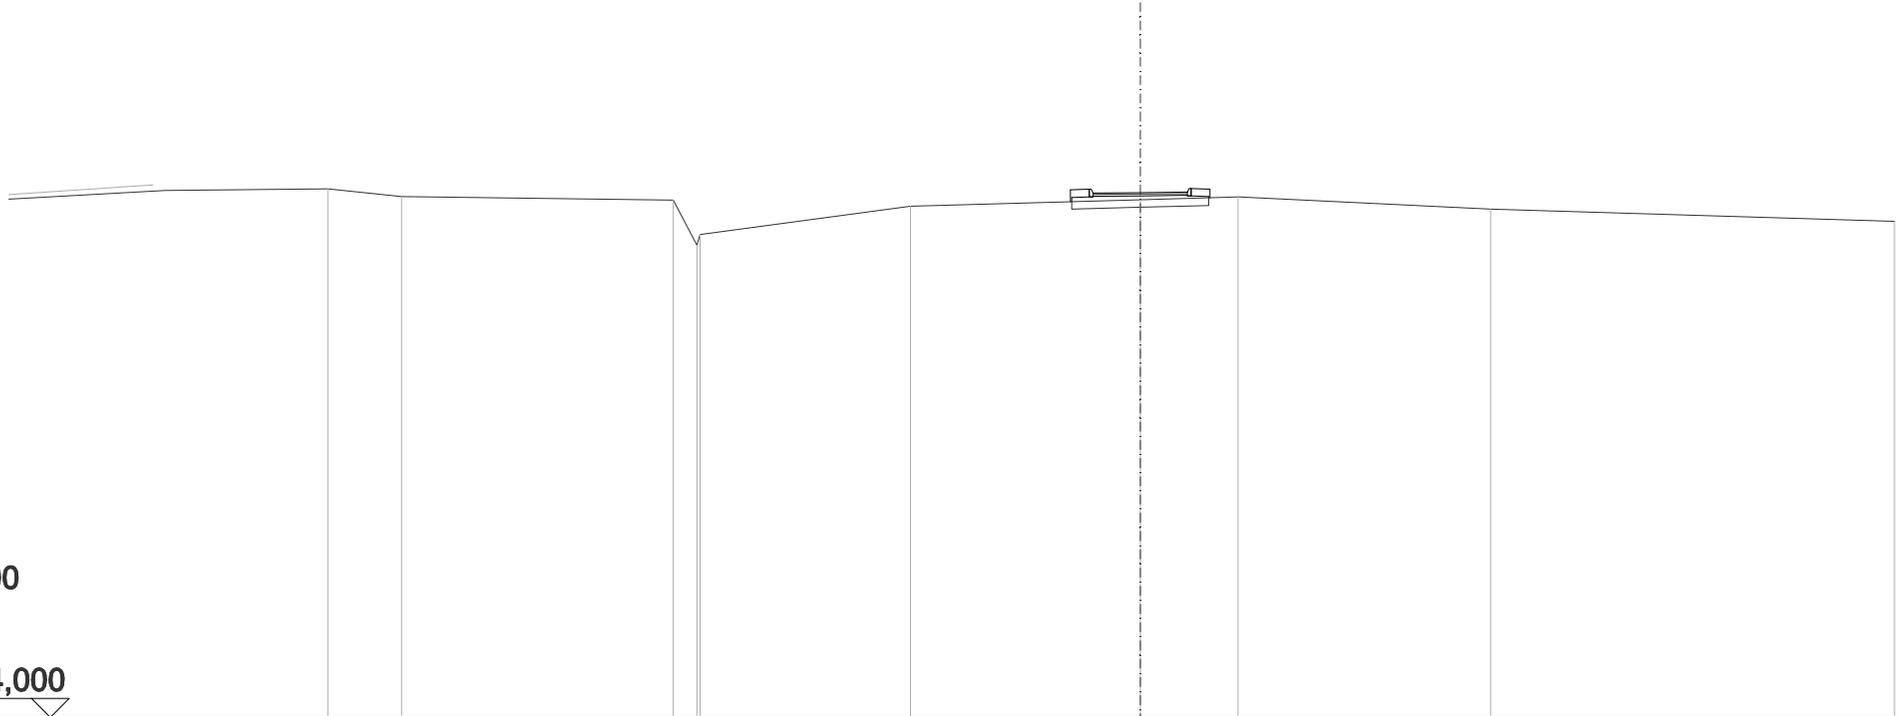


SCALA 1:200

QT.RIF. 24,000

QUOTE TERRENO	37,91	37,71		37,61 36,43 36,71		37,46		37,63	37,70		37,38		37,06
DIST.PARZIALI TERRENO	1,96		7,20	0,63		5,58		6,09	2,60		6,69		10,71
DIST.PARZIALI PROGETTO								0,50	2,50	0,50			
QUOTA PROGETTO								37,57 37,90 37,80		37,82 37,90 37,66			

SCAVI E BONIFICHE	
SCOTICO	3,850 m
RILEVATI	
RILEVATO	1,000 m ²
TERRENO VEGETALE	1,668 m
SOVRASTRUTTURA STRADALE	
STRATO DI USURA 2	2,500 m
STRATO DI BINDER	2,500 m
MANUFATTI	
CORDOLO BITUMINOSO	0,035 m ²

ASSE: PC2
SEZIONE N.: 26
 QT. PROGETTO: 37,860
 DIST.PROG.: 372,509
 DIST.PREC.: 24,461
 DIST.SUCC.: 25,000

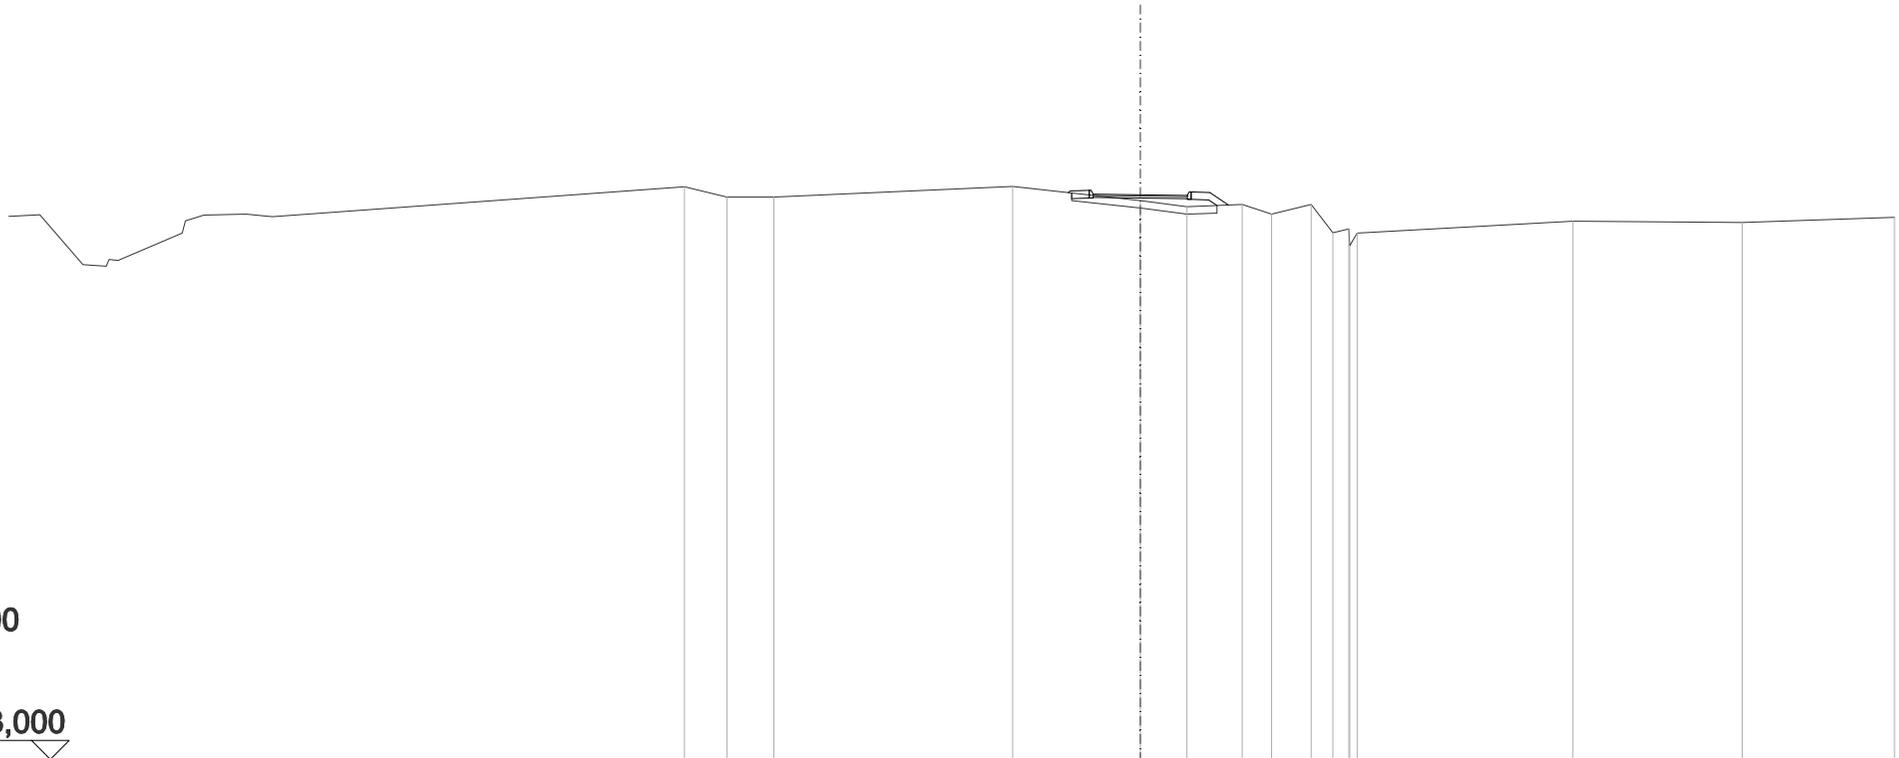


SCALA 1:200

QT.RIF. 23,000

QUOTE TERRENO	38,07	37,80	37,80		38,08	37,71	37,55	37,60	37,35	37,60	36,86	36,85		37,16	37,13	37,27
DIST.PARZIALI TERRENO	1,13	1,24		6,34		3,38	1,24	1,46	0,78	1,06	0,58		5,72		4,49	4,04
DIST.PARZIALI PROGETTO							0,50	2,50	0,50	0,49						
QUOTA PROGETTO							37,92	37,98	37,88							
							37,84	37,92	37,59							

SCAVI E BONIFICHE	
SCOTICO	6,231 m
RILEVATI	
RILEVATO	5,398 m ²
TERRENO VEGETALE	4,865 m
SOVRASTRUTTURA STRADALE	
STRATO DI USURA 2	2,500 m
STRATO DI BINDER	2,500 m
MANUFATTI	
CORDOLO BITUMINOSO	0,035 m ²

ASSE: PC2
SEZIONE N.: 28
 QT. PROGETTO: 38,248
 DIST.PROG.: 422,509
 DIST.PREC.: 25,000
 DIST.SUCC.: 25,000

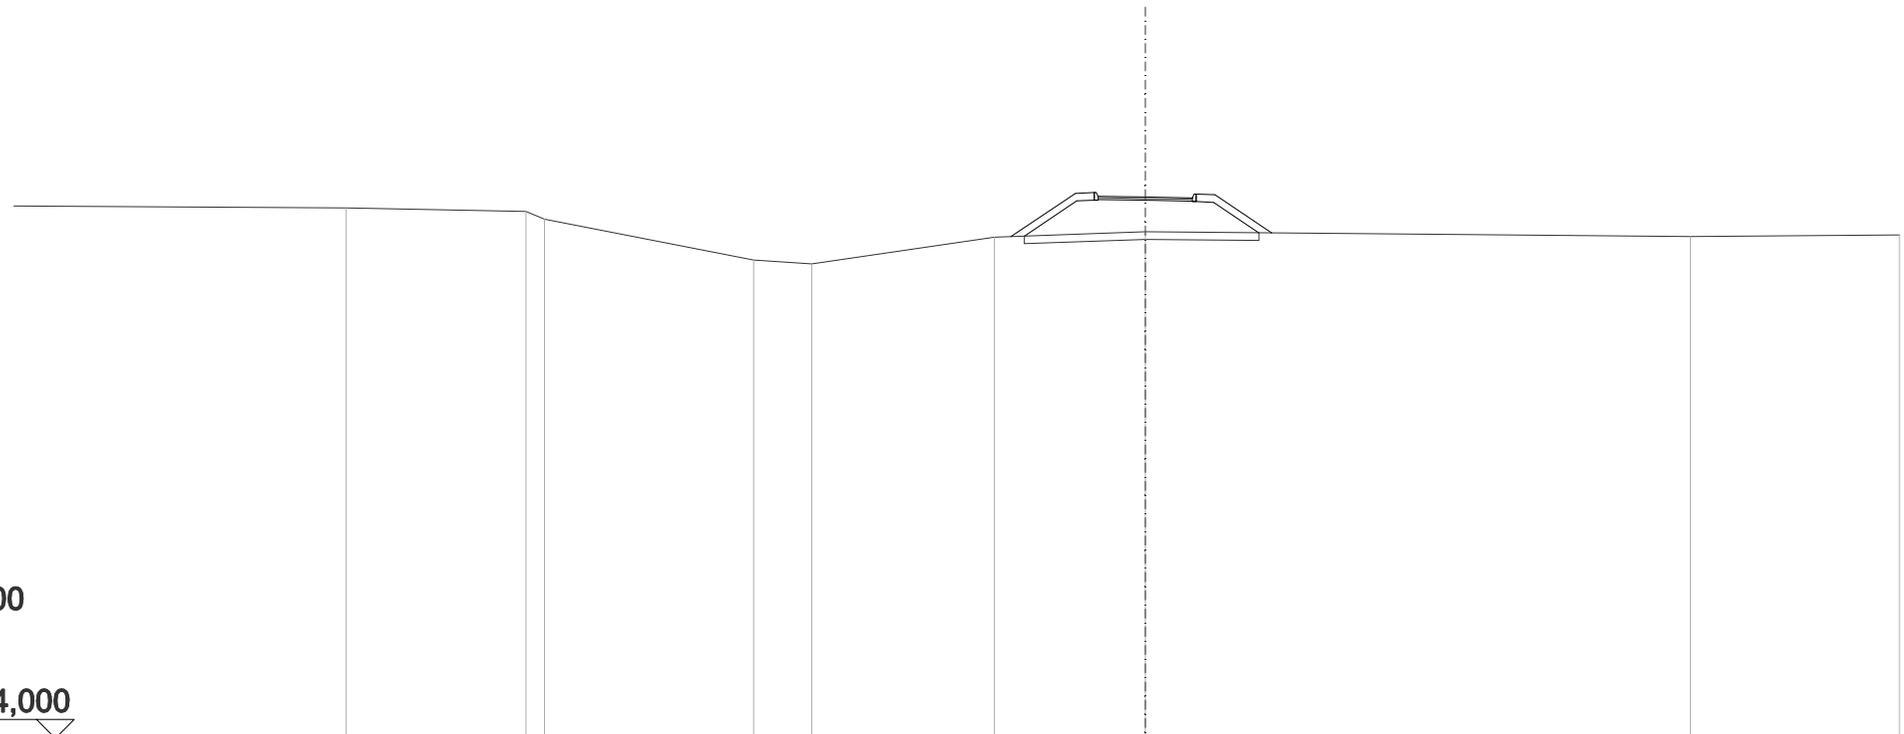


SCALA 1:200

QT.RIF. 24,000

QUOTE TERRENO	37,96	37,87 37,67	36,59	36,49	37,19	37,33	37,21	37,25
DIST.PARZIALI TERRENO	4,77	0,49	5,54	1,54	4,85	4,00	14,45	5,55
DIST.PARZIALI PROGETTO					1,71	0,50 2,50	0,50 1,51	
QUOTA PROGETTO					37,21	38,35 38,37 38,27	38,23 38,31	37,30

SCAVI E BONIFICHE	
SCOTICO	7,214 m
RILEVATI	
RILEVATO	6,563 m ²
TERRENO VEGETALE	5,929 m
SOVRASTRUTTURA STRADALE	
STRATO DI USURA 2	2,500 m
STRATO DI BINDER	2,500 m
MANUFATTI	
CORDOLO BITUMINOSO	0,035 m ²

ASSE: PC2
SEZIONE N.: 29
 QT. PROGETTO: 38,576
 DIST.PROG.: 447,509
 DIST.PREC.: 25,000
 DIST.SUCC.: 8,205

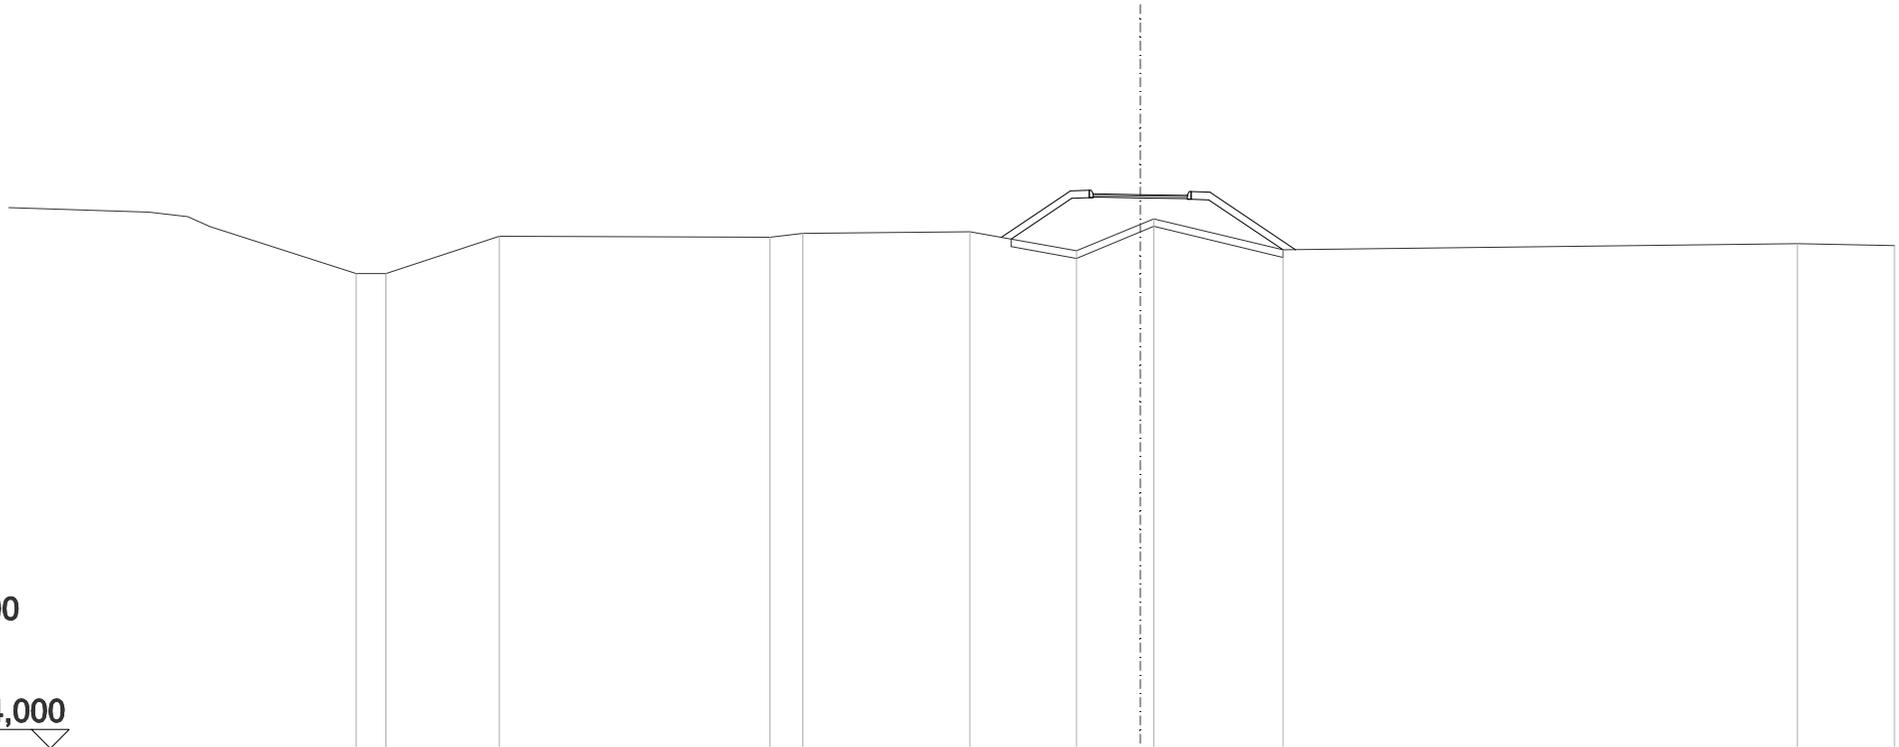


SCALA 1:200

QT.RIF. 24,000

QUOTE TERRENO	36,50	36,50	37,48		37,46	37,56	37,60	37,10	37,79	37,94	37,12	37,29	37,24
DIST.PARZIALI TERRENO	0,79	3,01	7,18	0,87	4,43	2,82	1,69	3,44	13,64	2,57			
DIST.PARZIALI PROGETTO							1,83	0,50	2,50	0,50	2,27		
QUOTA PROGETTO							37,45	38,68	38,70	38,60	38,56	38,64	37,13

SCAVI E BONIFICHE	
STERRO	0,010 m ²
SCOTICO	8,240 m
RILEVATI	
RILEVATO	3,841 m ²
TERRENO VEGETALE	7,245 m
SOVRASTRUTTURA STRADALE	
STRATO DI USURA 2	2,500 m
STRATO DI BINDER	2,500 m
MANUFATTI	
CORDOLO BITUMINOSO	0,018 m ²

ASSE: PC2
SEZIONE N.: 30
 QT. PROGETTO: 38,684
 DIST.PROG.: 455,714
 DIST.PREC.: 8,205
 DIST.SUCC.: 16,795

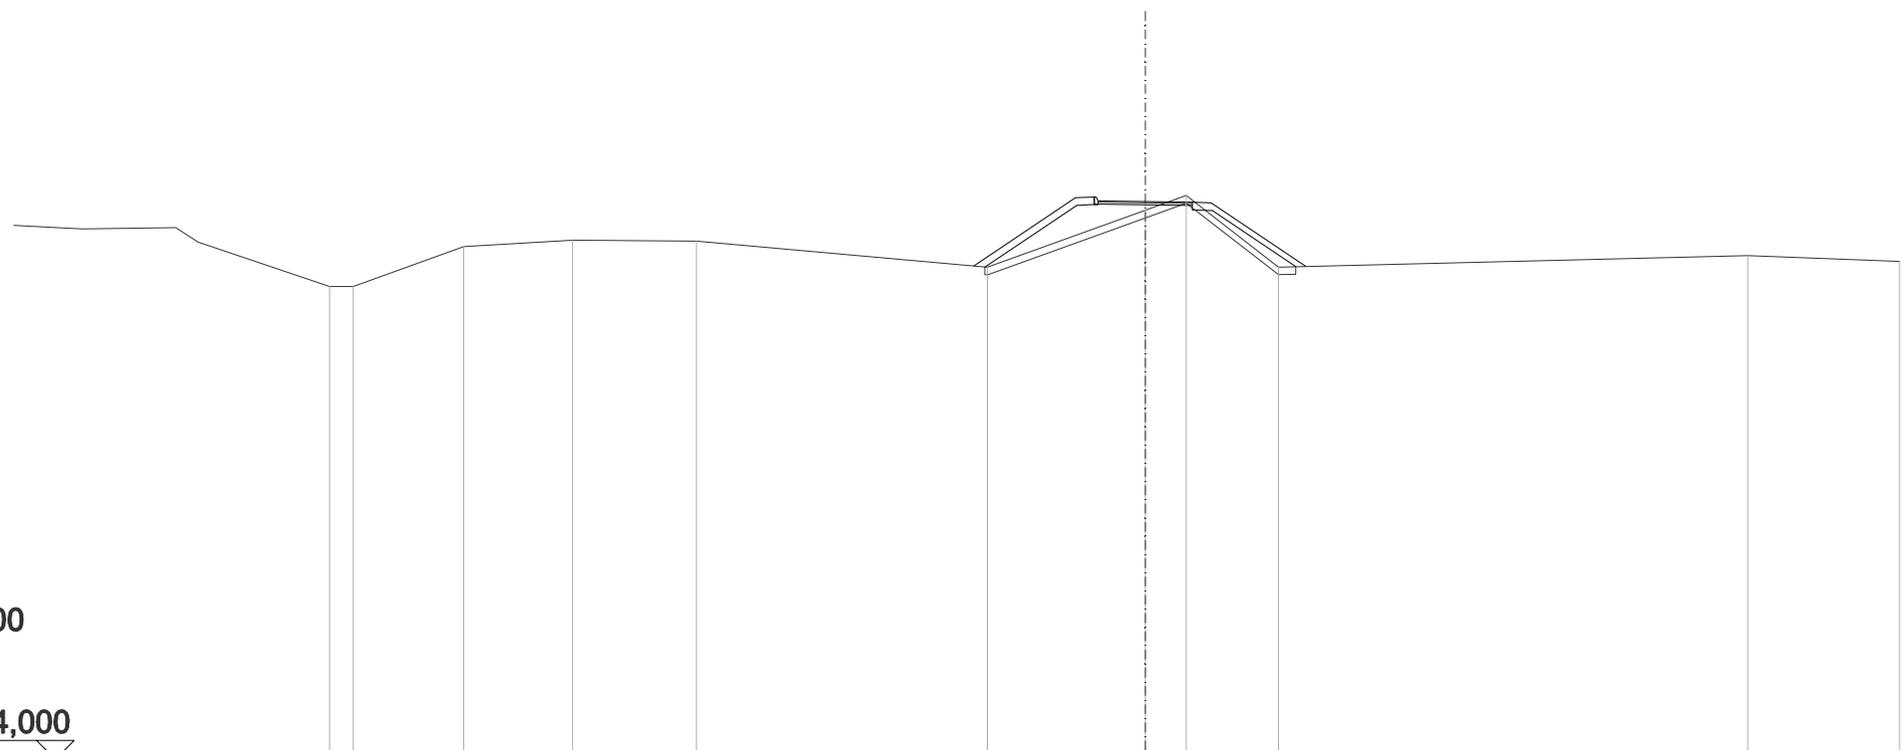


SCALA 1:200

QT.RIF. 24,000

QUOTE TERRENO	36,45	36,45	37,50	37,67	37,64	36,95	38,45	38,84	36,96	37,26	37,11	
DIST.PARZIALI TERRENO	0,63	2,93	2,89	3,28	7,72	4,19	1,09	2,45	12,45	4,02		
DIST.PARZIALI PROGETTO						2,69	0,50	2,50	0,50	2,50		
QUOTA PROGETTO						36,99	38,78	38,90	38,70	38,67	38,65	36,98

SCAVI E BONIFICHE	
SCOTICO	9,511 m
RILEVATI	
RILEVATO	5,457 m ²
TERRENO VEGETALE	8,656 m
SOVRASTRUTTURA STRADALE	
STRATO DI USURA 2	2,500 m
STRATO DI BINDER	2,500 m
MANUFATTI	
CORDOLO BITUMINOSO	0,035 m ²

ASSE: PC2
SEZIONE N.: 31
 QT. PROGETTO: 38,905
 DIST.PROG.: 472,509
 DIST.PREC.: 16,795
 DIST.SUCC.: 25,000

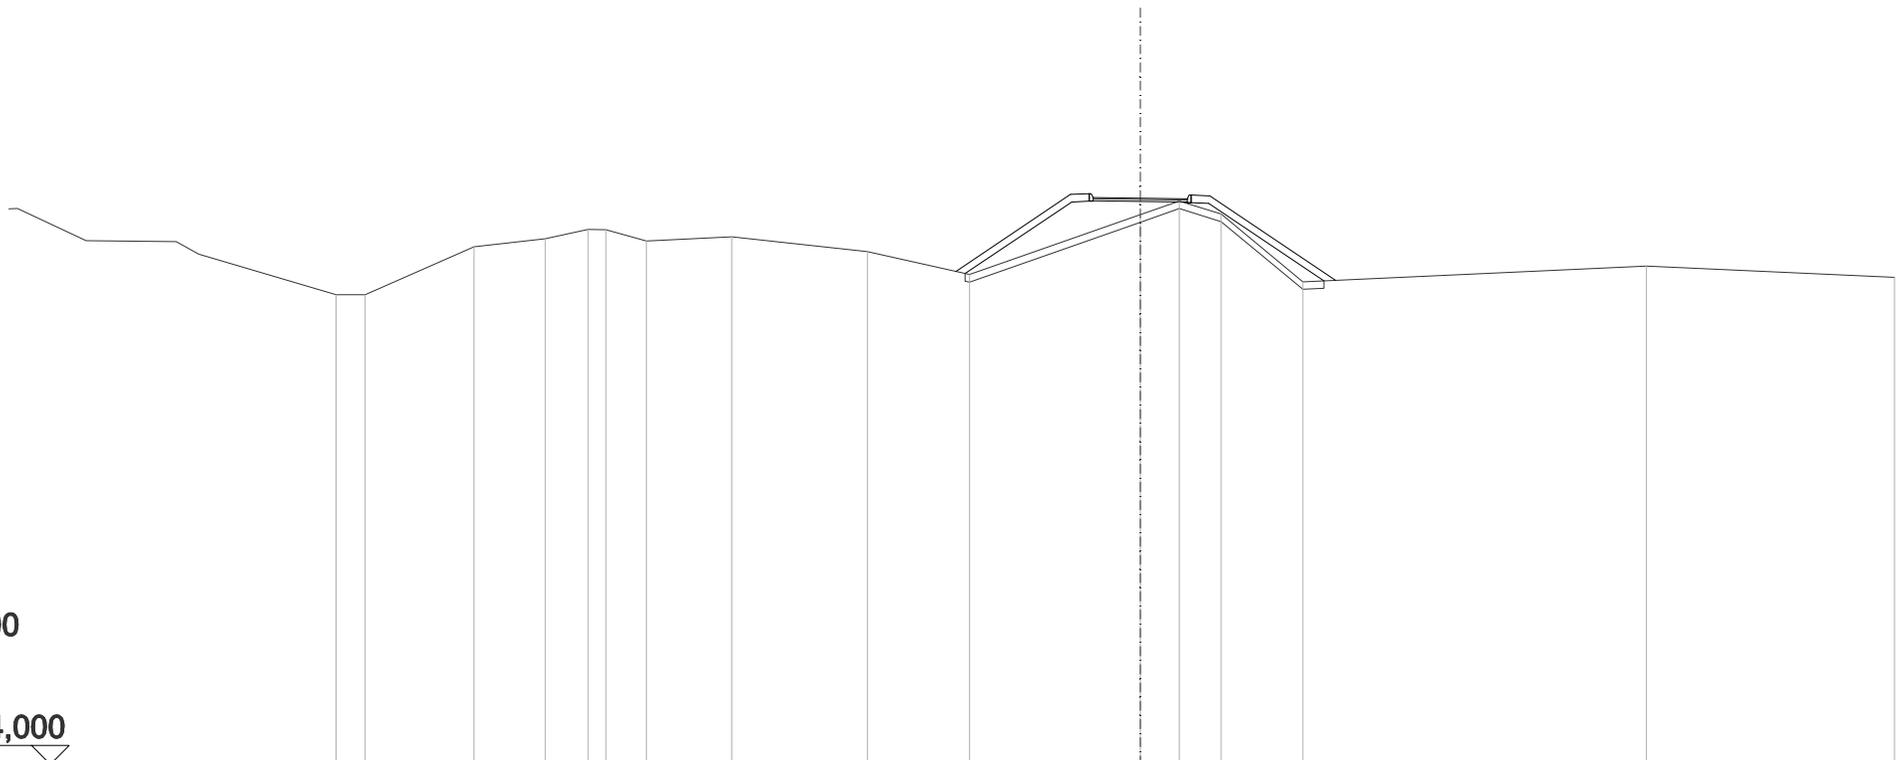


SCALA 1:200

QT.RIF. 24,000

QUOTE TERRENO	36,36	36,36	37,62	37,84	38,08	38,07	37,78	37,89	37,50	36,90	38,47	38,83	38,48	36,71	37,12	36,82
DIST.PARZIALI TERRENO	0,77	2,89	1,89	1,14	1,08	2,26	3,60	2,71	4,52	1,04	1,11	2,16	9,11	6,58		
DIST.PARZIALI PROGETTO										3,04	0,50	2,50	0,50	3,33		
QUOTA PROGETTO										36,98	39,00	39,02	38,92	38,89	38,97	36,75

SCAVI E BONIFICHE	
SCOTICO	5,045 m
RILEVATI	
RILEVATO	3,143 m ²
TERRENO VEGETALE	3,413 m
SOVRASTRUTTURA STRADALE	
STRATO DI USURA 2	2,500 m
STRATO DI BINDER	2,500 m
MANUFATTI	
CORDOLO BITUMINOSO	0,035 m ²

ASSE: PC2
SEZIONE N.: 32
 QT. PROGETTO: 39,176
 DIST.PROG.: 497,509
 DIST.PREC.: 25,000
 DIST.SUCC.: 25,000

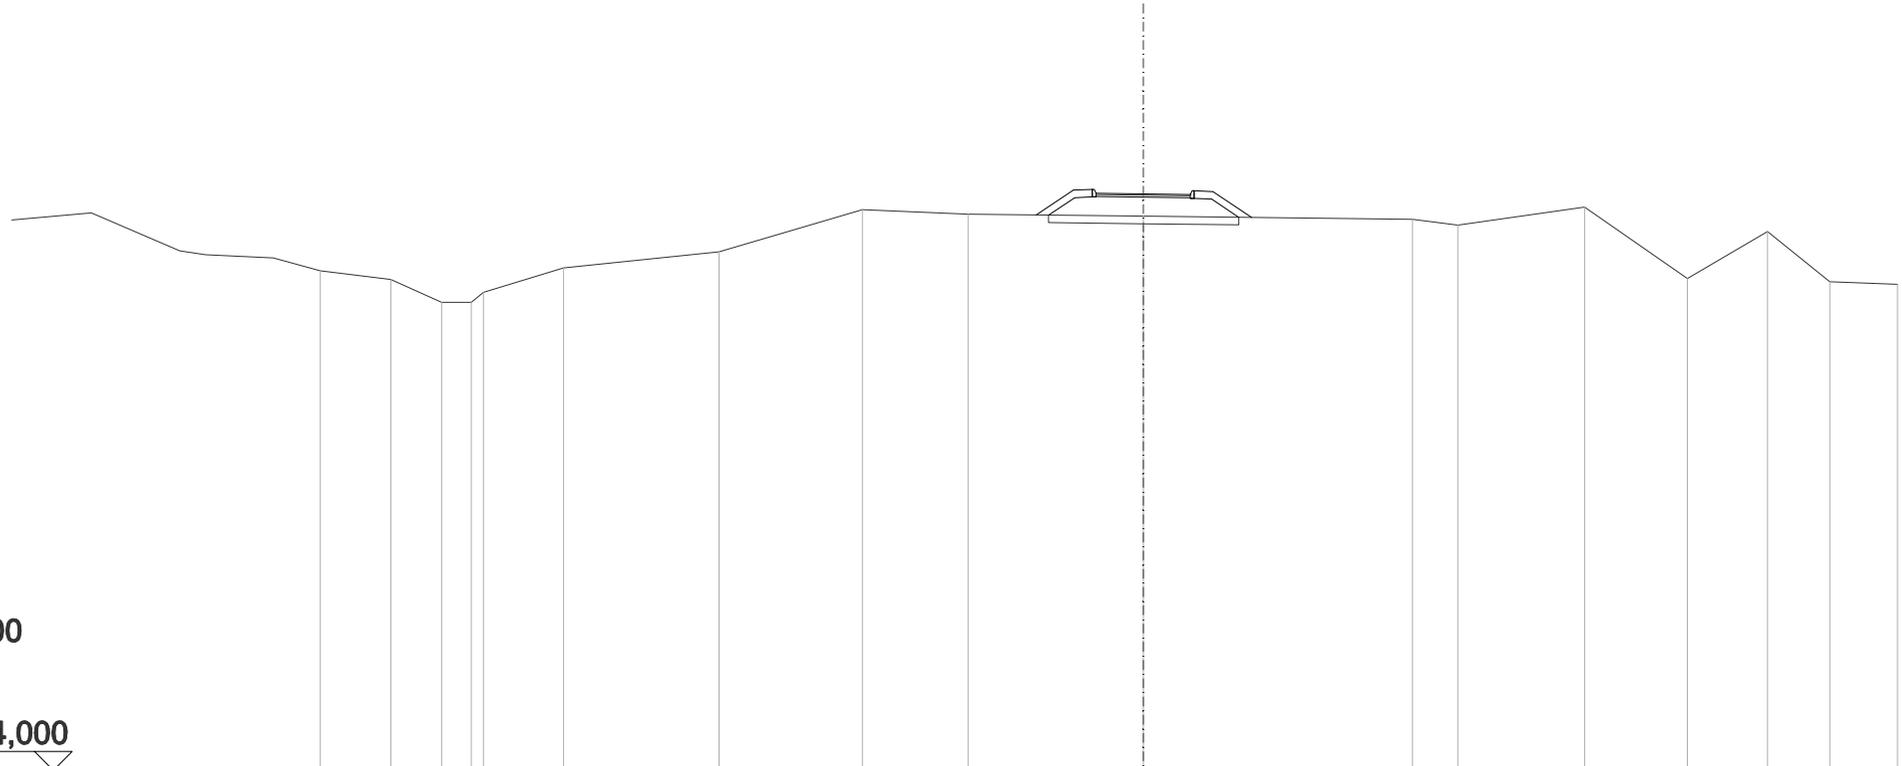


SCALA 1:200

QT.RIF. 24,000

QUOTE TERRENO	37,15	36,92	36,32	36,32	36,59	37,23		37,65		38,76	38,64		38,59		38,50	38,35		38,83	36,95	38,18	36,86	36,79	
DIST.PARZIALI TERRENO	1,87	1,35	0,78		2,13		4,12		3,81	2,80		4,64		7,14	1,20	3,37		2,72	2,13	1,65	1,79		
DIST.PARZIALI PROGETTO												0,98	0,50	2,50	0,50	1,02							
QUOTA PROGETTO												38,62	39,28	39,30	39,20	38,16	39,24						38,55

SCAVI E BONIFICHE	
STERRO	1,522 m ²
SCOTICO	3,559 m
RILEVATI	
TERRENO VEGETALE	1,724 m
SOVRASTRUTTURA STRADALE	
STRATO DI USURA 2	2,500 m
STRATO DI BINDER	2,500 m

ASSE: PC2
SEZIONE N.: 33
 QT. PROGETTO: 39,160
 DIST.PROG.: 522,509
 DIST.PREC.: 25,000
 DIST.SUCC.: 25,000

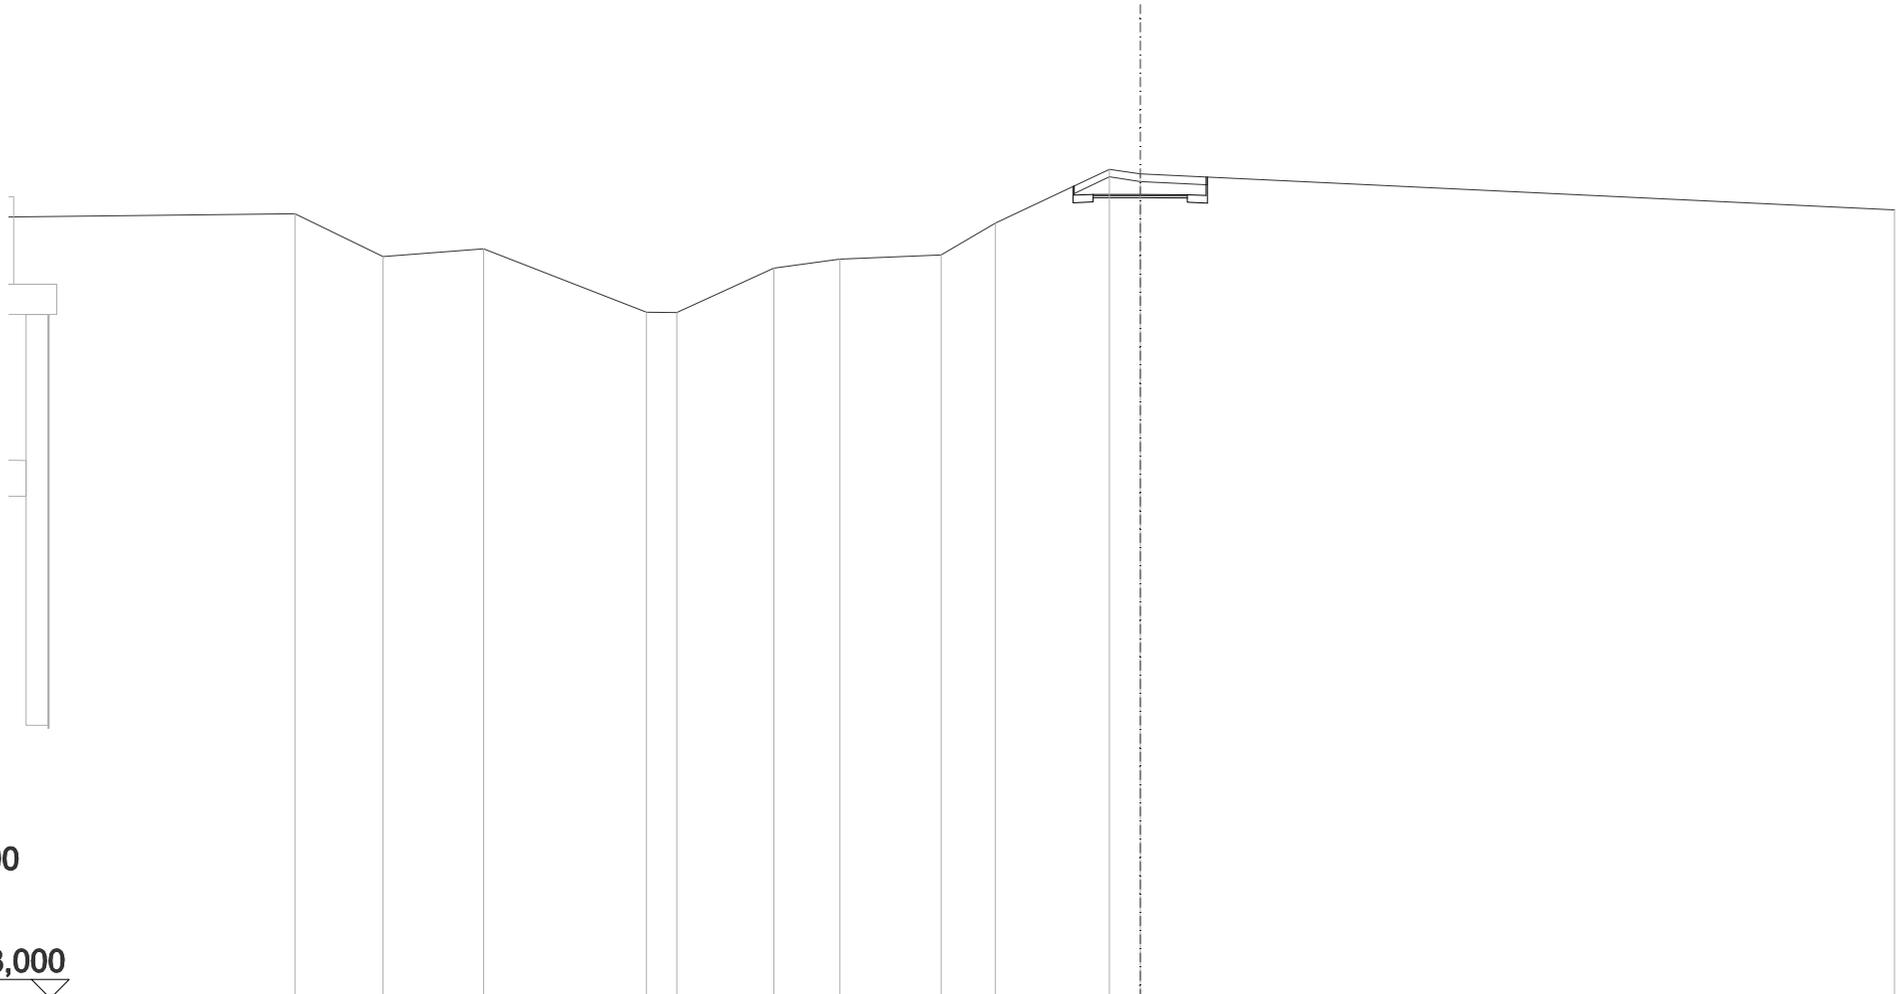


SCALA 1:200

QT.RIF. 18,000

QUOTE TERRENO	37,53	37,73	36,06	36,06	37,22	37,45	37,57	38,41	39,82	39,70	38,75
DIST.PARZIALI TERRENO	2,67	4,32	0,80	2,57	1,76	2,68	1,44	3,02	0,81	20,00	
DIST.PARZIALI PROGETTO									0,50	2,50	0,50
QUOTA PROGETTO									39,39	39,16	38,16
									39,14	39,62	

SCAVI E BONIFICHE	
SCOTICO	9,011 m
RILEVATI	
RILEVATO	14,379 m ²
TERRENO VEGETALE	8,011 m
SOVRASTRUTTURA STRADALE	
STRATO DI USURA 2	2,500 m
STRATO DI BINDER	2,500 m
MANUFATTI	
CORDOLO BITUMINOSO	0,035 m ²

ASSE: PC2
SEZIONE N.: 34
 QT. PROGETTO: 38,838
 DIST.PROG.: 547,509
 DIST.PREC.: 25,000
 DIST.SUCC.: 15,872

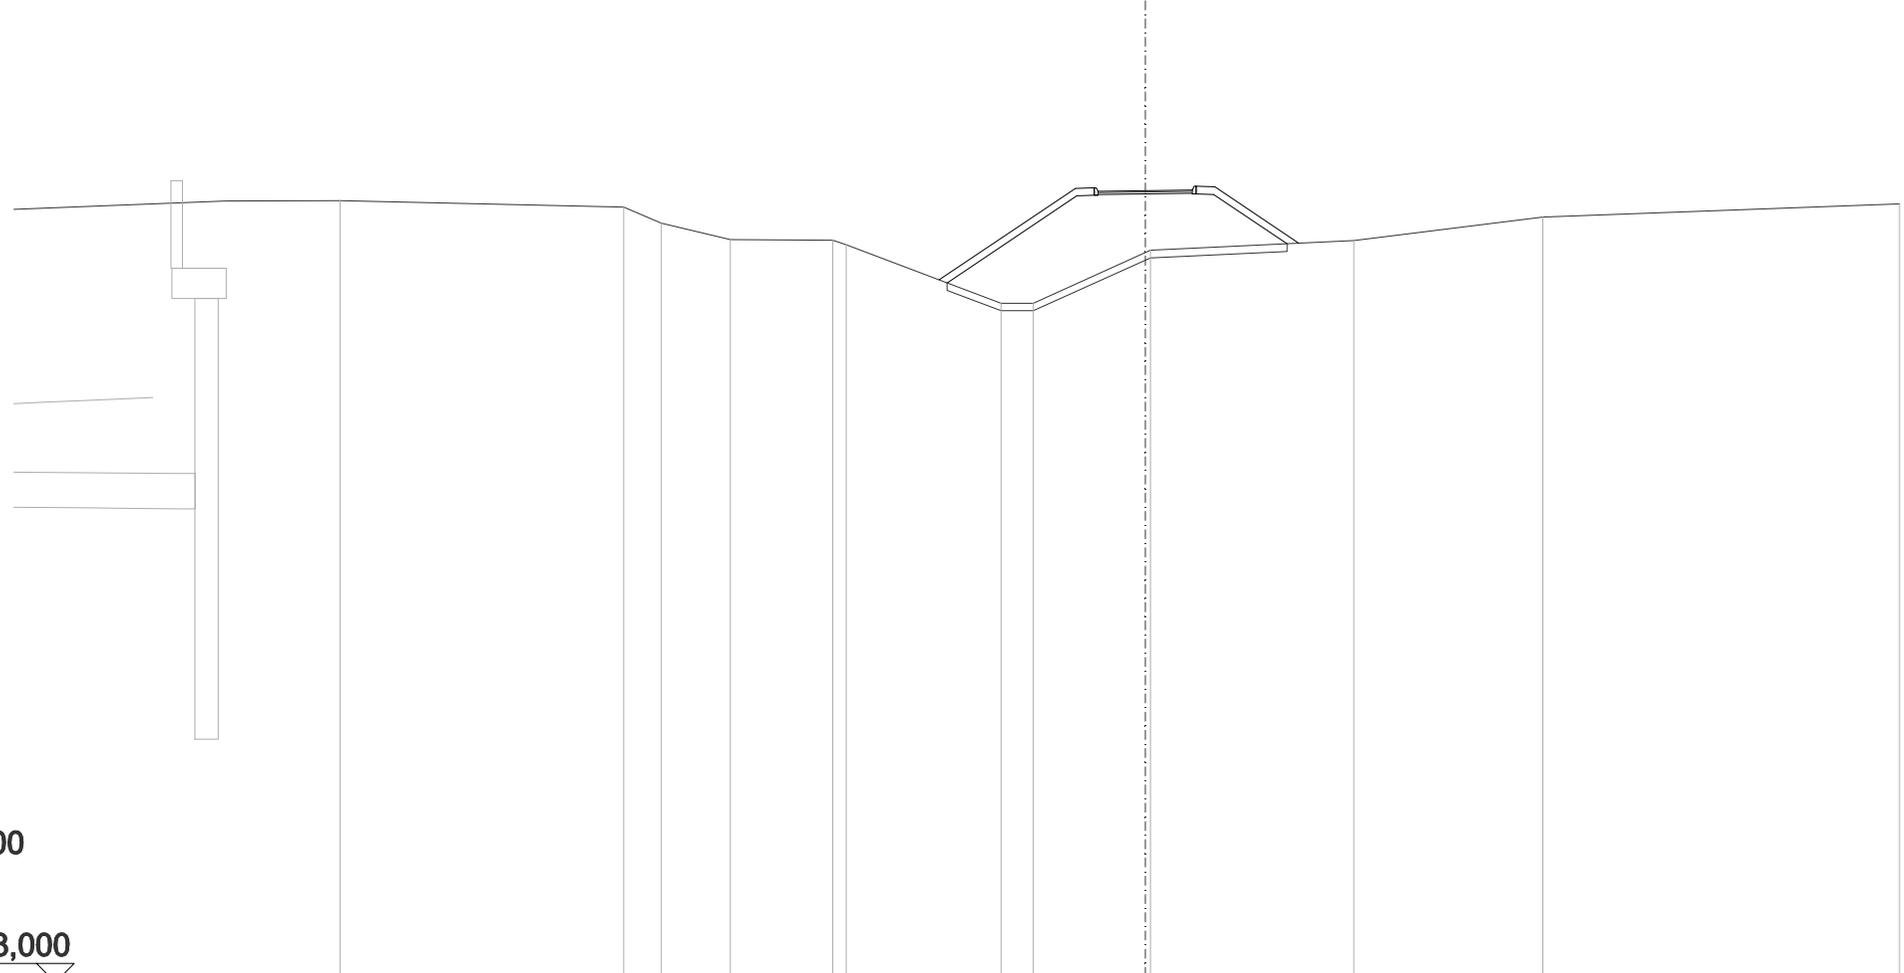


SCALA 1:200

QT.RIF. 18,000

QUOTE TERRENO	38,58		38,41	37,99	37,55	37,54 37,41		35,88	35,88	37,21 37,27		37,52		38,14		38,49
DIST.PARZIALI TERRENO		7,51	1,00	1,83	2,72		4,11	0,85	2,97		5,40		5,01		9,45	
DIST.PARZIALI PROGETTO								3,61	0,50	2,50	0,50	2,22				
QUOTA PROGETTO							36,49		38,90 38,92 38,82		38,86 38,94		37,46			

SCAVI E BONIFICHE	
SCOTICO	8,722 m
RILEVATI	
RILEVATO	10,310 m ²
TERRENO VEGETALE	7,592 m
SOVRASTRUTTURA STRADALE	
STRATO DI USURA 2	2,500 m
STRATO DI BINDER	2,500 m
MANUFATTI	
CORDOLO BITUMINOSO	0,035 m ²

ASSE: PC2
SEZIONE N.: 35
 QT. PROGETTO: 38,572
 DIST.PROG.: 563,380
 DIST.PREC.: 15,872
 DIST.SUCC.: 9,128

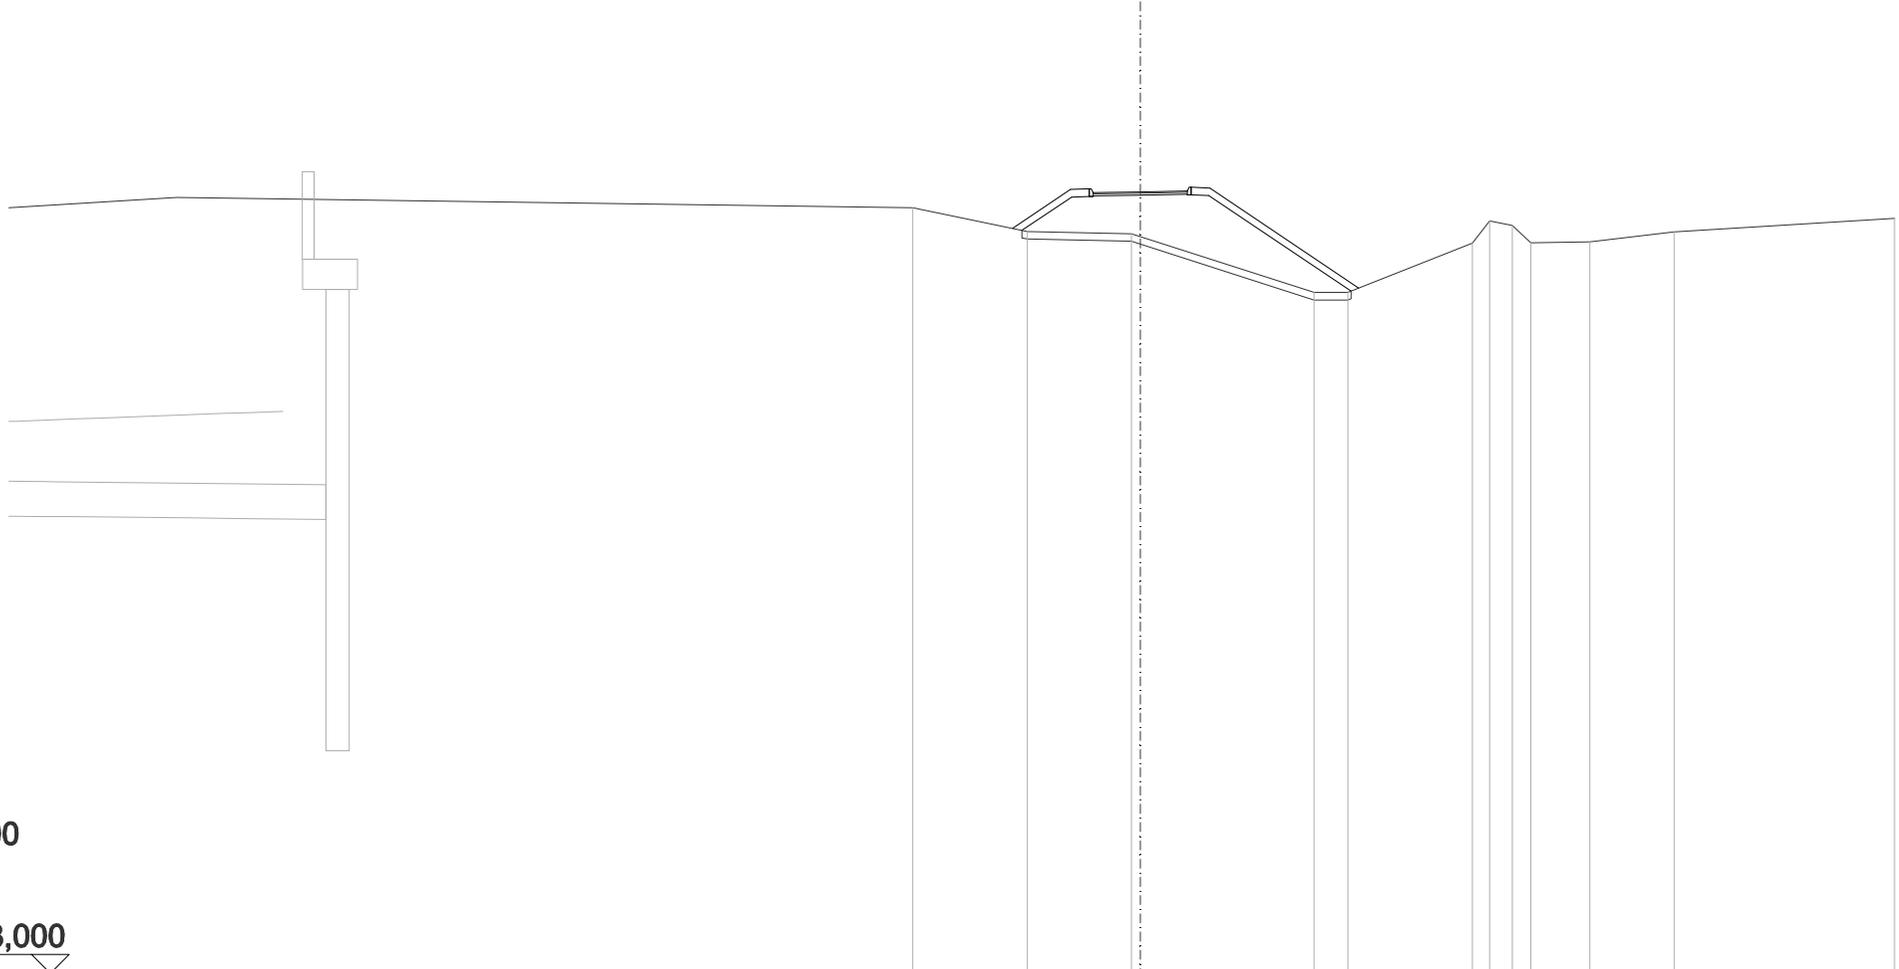


SCALA 1:200

QT.RIF. 18,000

QUOTE TERRENO			38,15		37,53	37,47	37,40		35,92	35,92		37,22	37,80	37,69	37,23	37,25	37,52		37,87
DIST.PARZIALI TERRENO			3,04		2,76			4,61	0,89		3,30	0,60	0,48	1,57	2,24		5,84		
DIST.PARZIALI PROGETTO					1,54	0,50	2,50	0,50	3,95										
QUOTA PROGETTO					37,61	38,63	38,95	38,95	38,59	38,67		36,04							

SCAVI E BONIFICHE	
SCOTICO	5,072 m
RILEVATI	
RILEVATO	2,940 m ²
TERRENO VEGETALE	3,447 m
SOVRASTRUTTURA STRADALE	
STRATO DI USURA 2	2,500 m
STRATO DI BINDER	2,500 m
MANUFATTI	
CORDOLO BITUMINOSO	0,035 m ²

ASSE: PC2
SEZIONE N.: 36
 QT. PROGETTO: 38,419
 DIST.PROG.: 572,509
 DIST.PREC.: 9,128
 DIST.SUCC.: 25,000

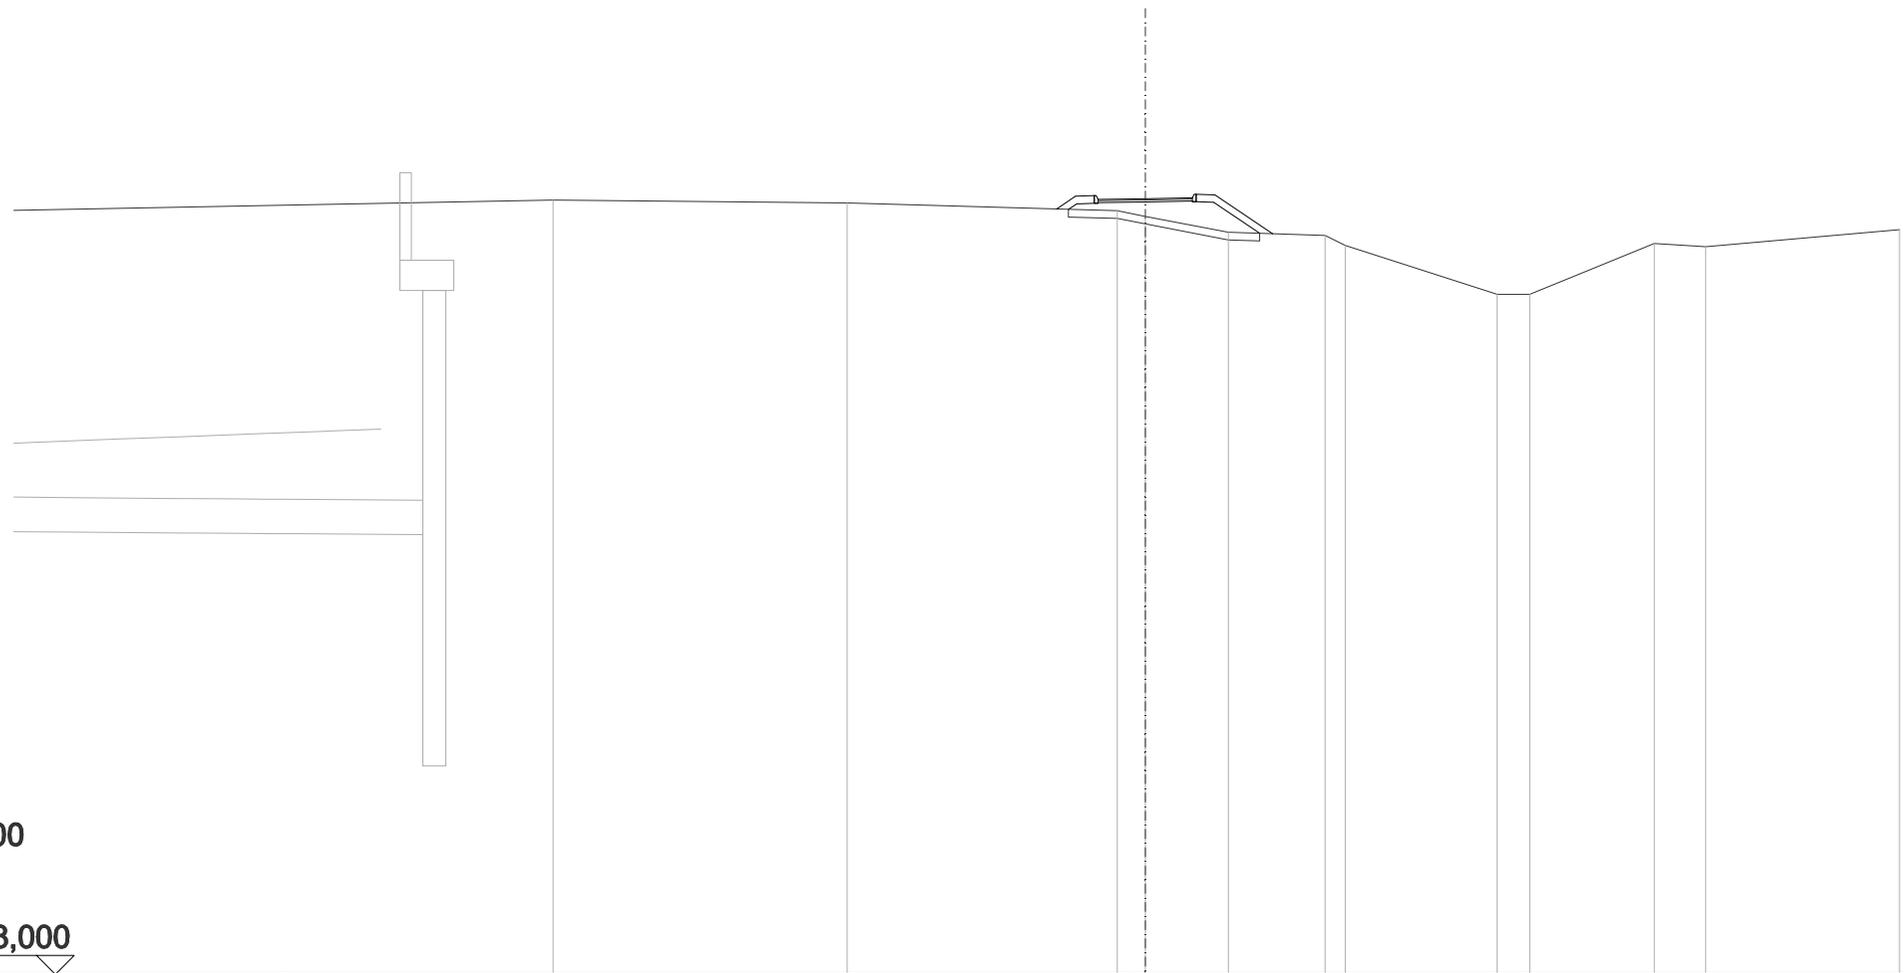


SCALA 1:200

QT.RIF. 18,000

QUOTE TERRENO		38,38		38,30		38,10	37,95	37,53		37,45	37,19		35,90	35,90		37,24	37,15		37,60
DIST.PARZIALI TERRENO			7,80			7,16	0,74	2,21	2,56	0,53	4,03		0,86	3,30		1,37		5,14	
DIST.PARZIALI PROGETTO							0,50	0,50	2,50	0,50	1,53								
QUOTA PROGETTO							38,15	38,48	38,50	38,40			38,44	38,52		37,49			

SCAVI E BONIFICHE	
SCOTICO	4,117 m
RILEVATI	
RILEVATO	1,515 m ²
TERRENO VEGETALE	2,304 m
SOVRASTRUTTURA STRADALE	
STRATO DI USURA 2	2,500 m
STRATO DI BINDER	2,500 m
MANUFATTI	
CORDOLO BITUMINOSO	0,035 m ²

ASSE: PC2
SEZIONE N.: 37
 QT. PROGETTO: 38,000
 DIST.PROG.: 597,509
 DIST.PREC.: 25,000
 DIST.SUCC.: 25,000

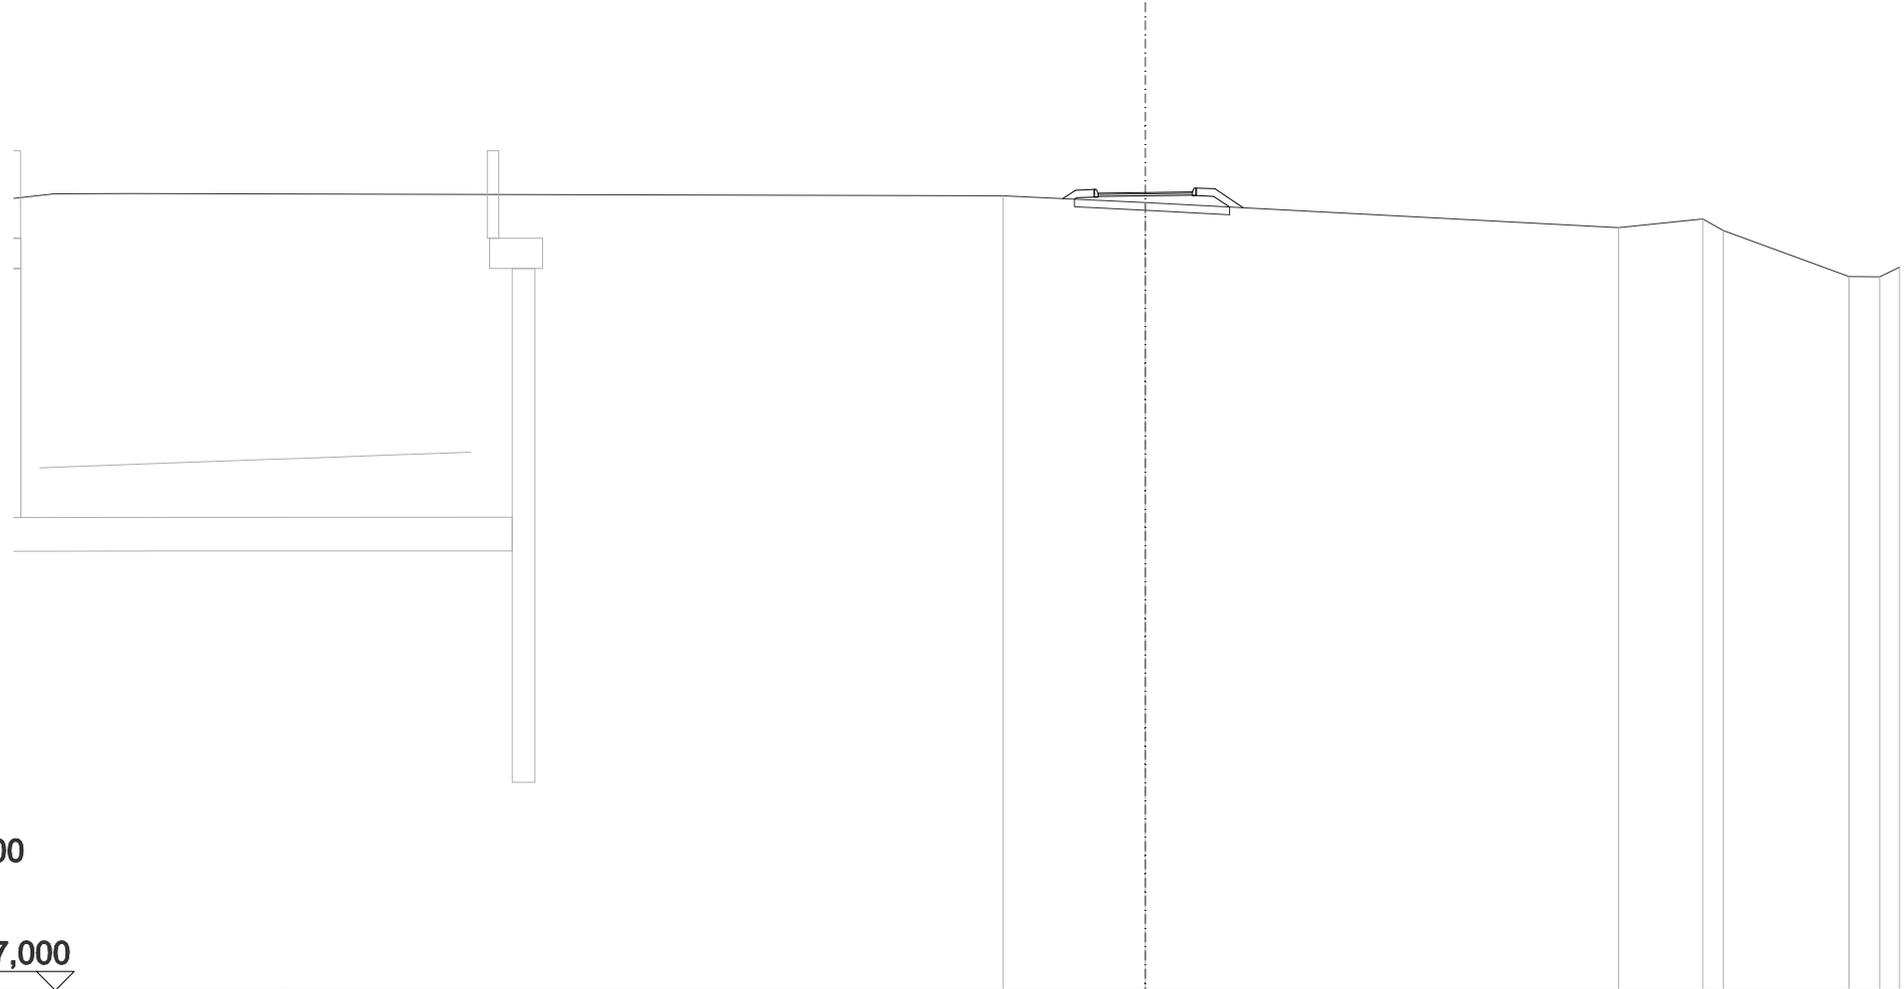


SCALA 1:200

QT.RIF. 17,000

QUOTE TERRENO			37,91		37,74			37,08		37,31	37,00			35,79	35,79	36,03
DIST.PARZIALI TERRENO						3,77			12,55			2,23	0,54	3,33	0,81	0,53
DIST.PARZIALI PROGETTO							0,50		2,50		0,50	0,75				
QUOTA PROGETTO							37,84		38,08		37,98			38,02	38,10	37,60

SCAVI E BONIFICHE	
SCOTICO	9,099 m
RILEVATI	
RILEVATO	14,572 m ²
TERRENO VEGETALE	8,218 m
SOVRASTRUTTURA STRADALE	
STRATO DI USURA 2	2,500 m
STRATO DI BINDER	2,500 m
MANUFATTI	
CORDOLO BITUMINOSO	0,035 m ²

ASSE: PC2
SEZIONE N.: 38
 QT. PROGETTO: 37,593
 DIST.PROG.: 622,509
 DIST.PREC.: 25,000
 DIST.SUCC.: 25,000

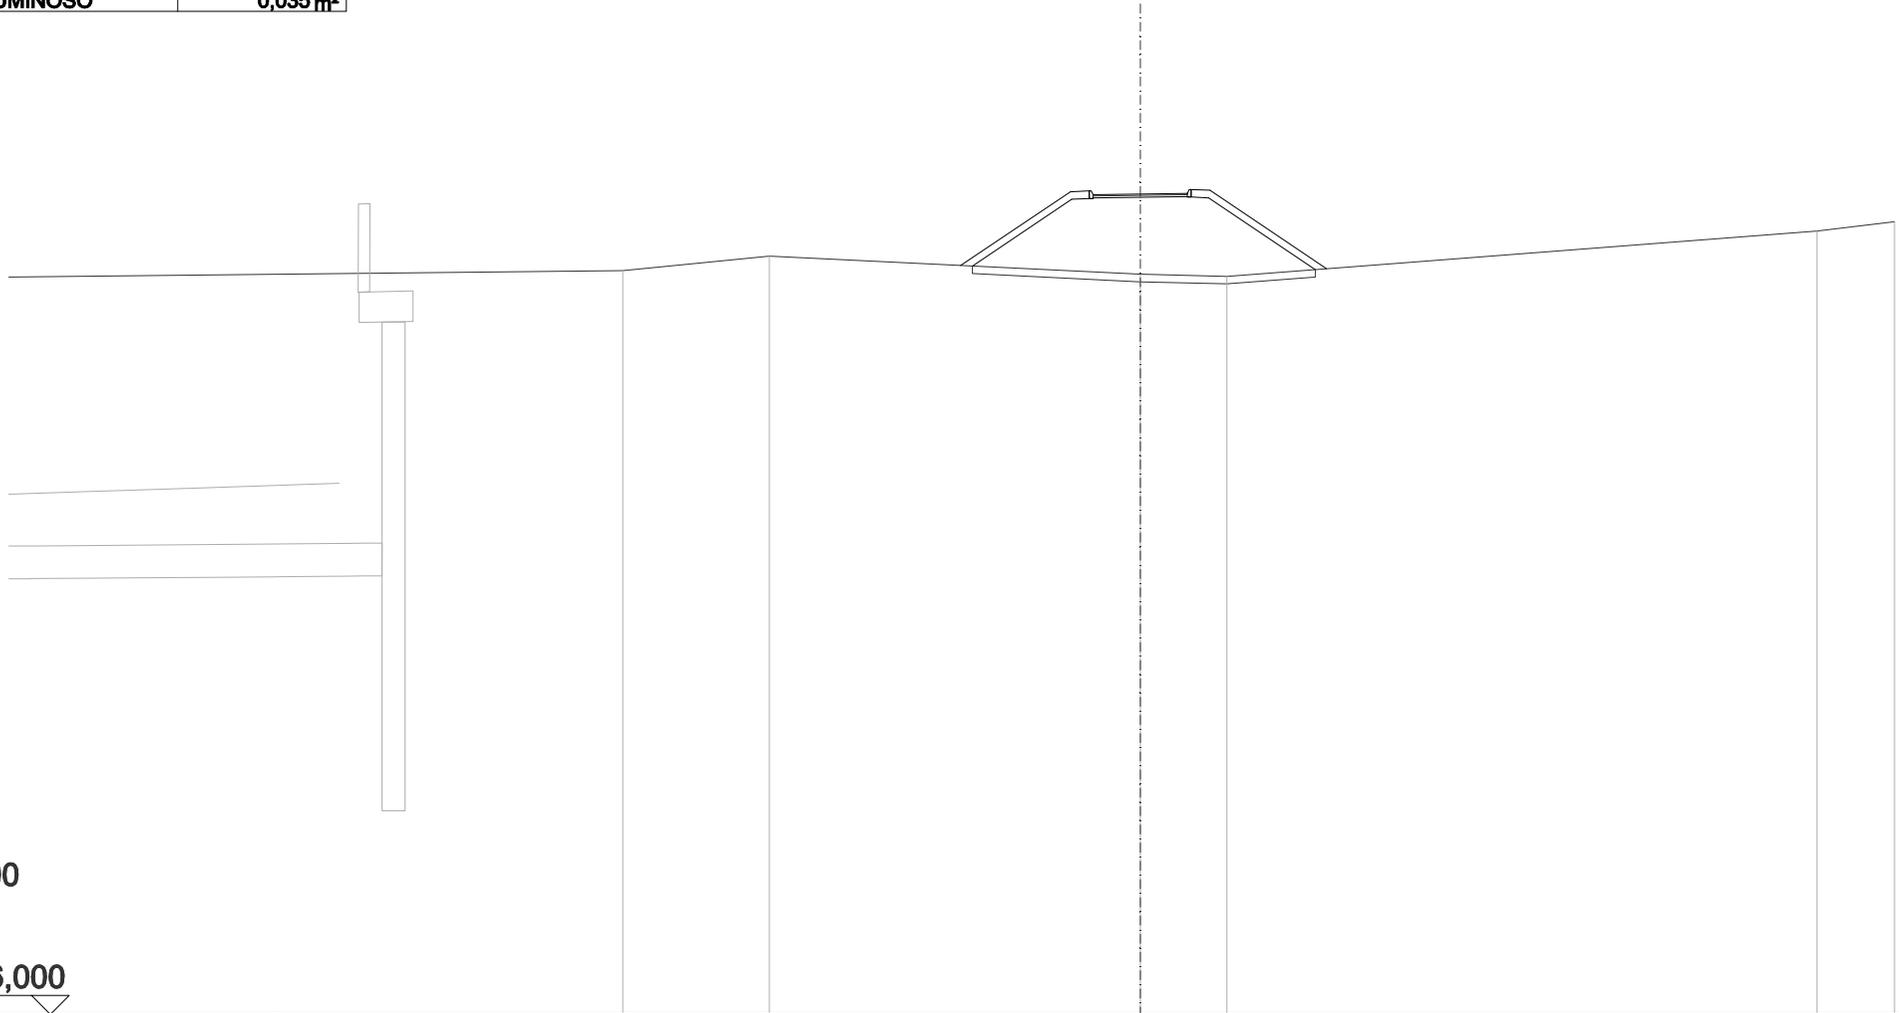


SCALA 1:200

QT.RIF. 16,000

QUOTE TERRENO	35,58	35,96	35,48	35,43	36,62	36,87
DIST.PARZIALI TERRENO	3,88	9,84	2,30	15,65	2,05	
DIST.PARZIALI PROGETTO		2,91	0,50	2,50	0,50	3,09
QUOTA PROGETTO		-35,71	-37,65	-37,61	-37,69	-35,63

SCAVI E BONIFICHE	
SCOTICO	8,638 m
RILEVATI	
RILEVATO	12,435 m ²
TERRENO VEGETALE	7,689 m
SOVRASTRUTTURA STRADALE	
STRATO DI USURA 2	2,500 m
STRATO DI BINDER	2,500 m
MANUFATTI	
CORDOLO BITUMINOSO	0,035 m ²

ASSE: PC2
SEZIONE N.: 39
 QT. PROGETTO: 37,290
 DIST.PROG.: 647,509
 DIST.PREC.: 25,000
 DIST.SUCC.: 25,000

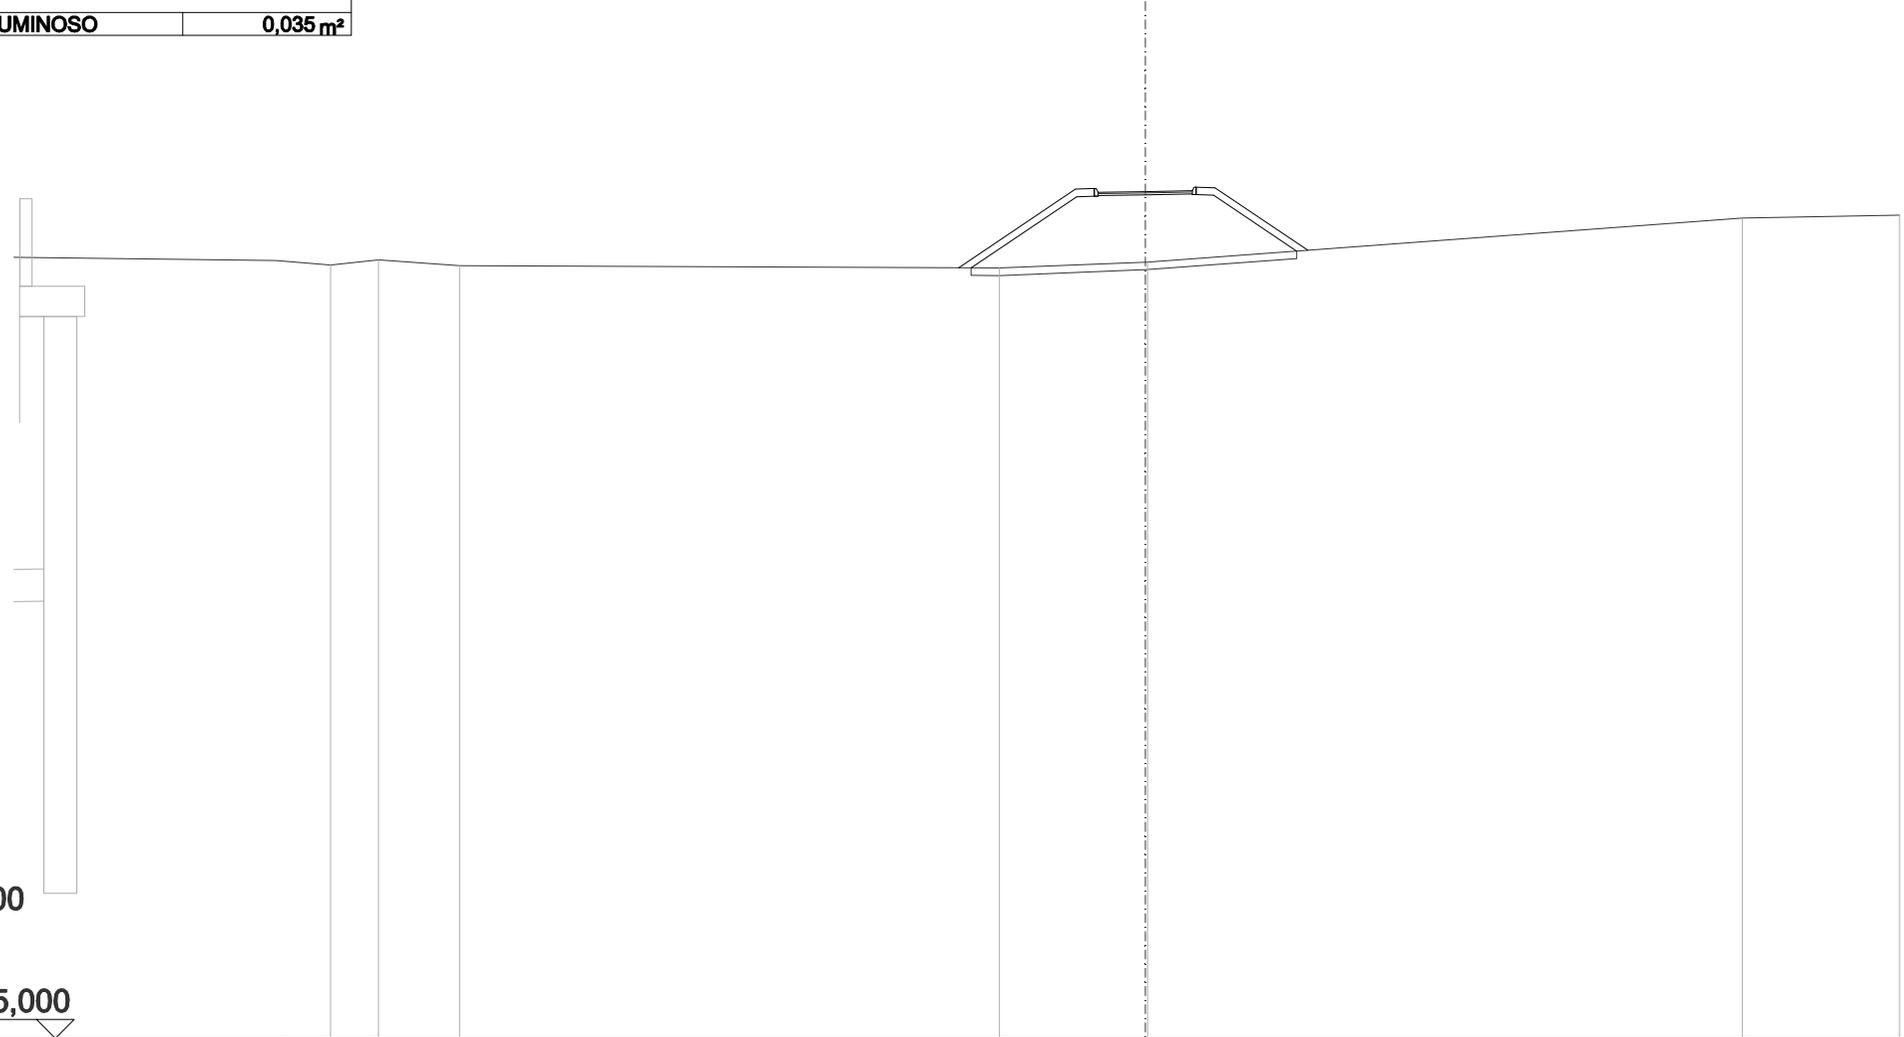


SCALA 1:200

QT.RIF. 15,000

QUOTE TERRENO	35,36	35,49	35,34		35,28	35,43	36,59	36,66		
DIST.PARZIALI TERRENO	1,27	2,15		14,32		3,86	15,78	4,16		
DIST.PARZIALI PROGETTO					3,10	0,50	2,50	0,50	2,46	
QUOTA PROGETTO					35,28	37,35	37,37	37,31	37,39	35,75

SCAVI E BONIFICHE	
SCOTICO	7,182 m
RILEVATI	
RILEVATO	7,690 m ²
TERRENO VEGETALE	6,034 m
SOVRASTRUTTURA STRADALE	
STRATO DI USURA 2	2,500 m
STRATO DI BINDER	2,500 m
MANUFATTI	
CORDOLO BITUMINOSO	0,035 m ²

ASSE: PC2
SEZIONE N.: 40
 QT. PROGETTO: 37,113
 DIST.PROG.: 672,509
 DIST.PREC.: 25,000
 DIST.SUCC.: 9,302

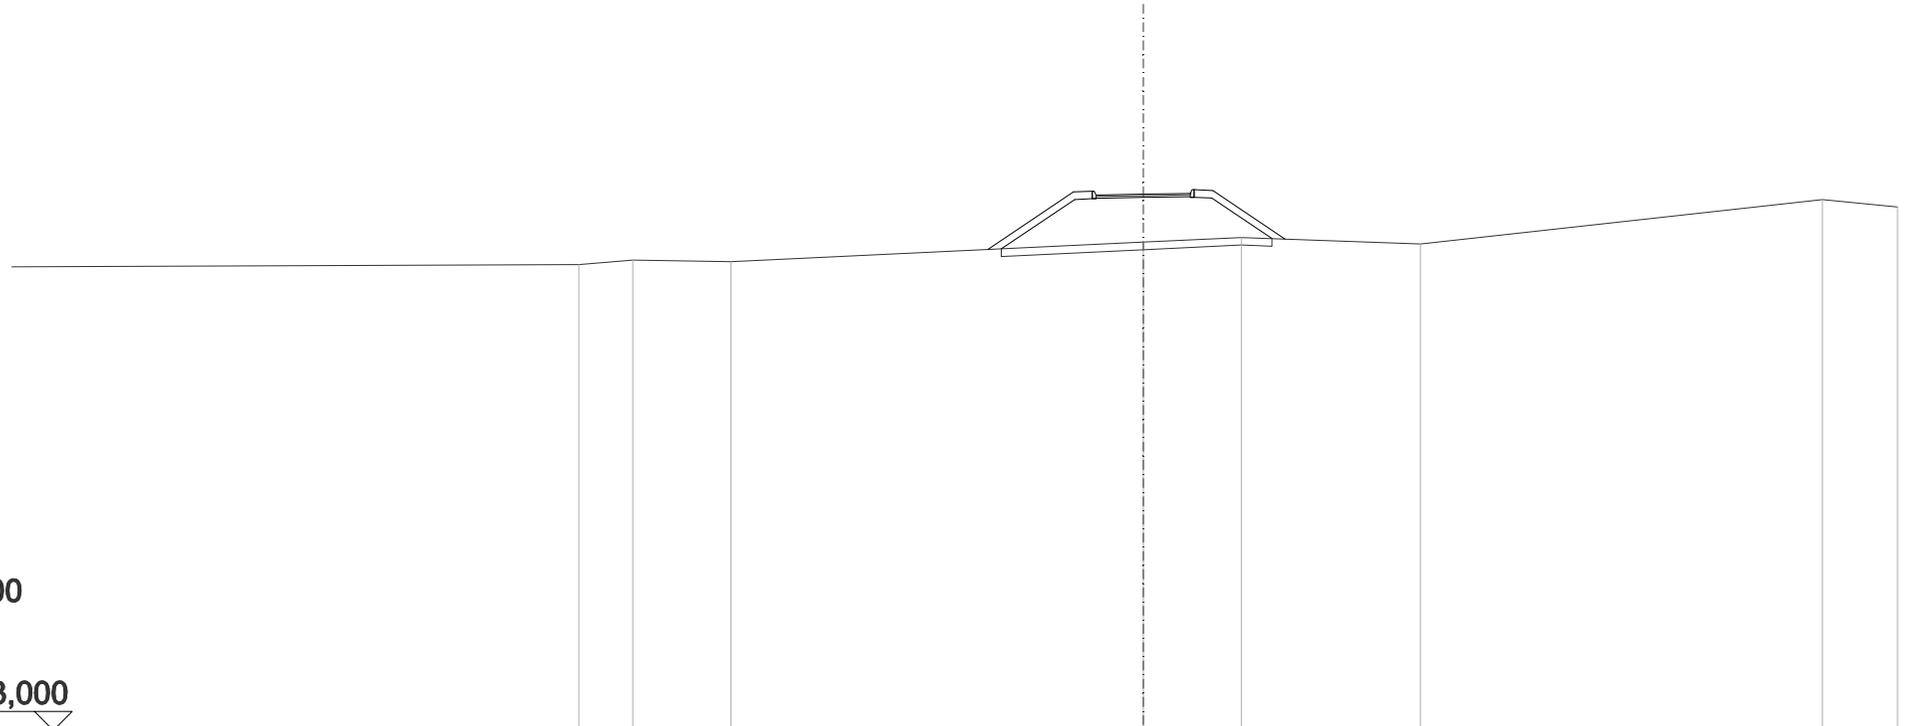


SCALA 1:200

QT.RIF. 23,000

QUOTE TERRENO	35,27	35,38	35,34		35,85	35,98	35,81	36,97	36,78	
DIST.PARZIALI TERRENO	1,44	2,59		10,94		2,60	4,76	10,65	1,99	
DIST.PARZIALI PROGETTO					2,27	0,50	2,50	0,50	1,92	
QUOTA PROGETTO				35,66	37,17	37,16	37,09	37,13	37,21	35,93

SCAVI E BONIFICHE	
SCOTICO	7,161 m
RILEVATI	
RILEVATO	8,230 m ²
TERRENO VEGETALE	5,896 m
SOVRASTRUTTURA STRADALE	
STRATO DI USURA 2	2,500 m
STRATO DI BINDER	2,500 m
MANUFATTI	
CORDOLO BITUMINOSO	0,035 m ²

ASSE: PC2
SEZIONE N.: 41
 QT. PROGETTO: 37,078
 DIST.PROG.: 681,811
 DIST.PREC.: 9,302
 DIST.SUCC.: 15,698

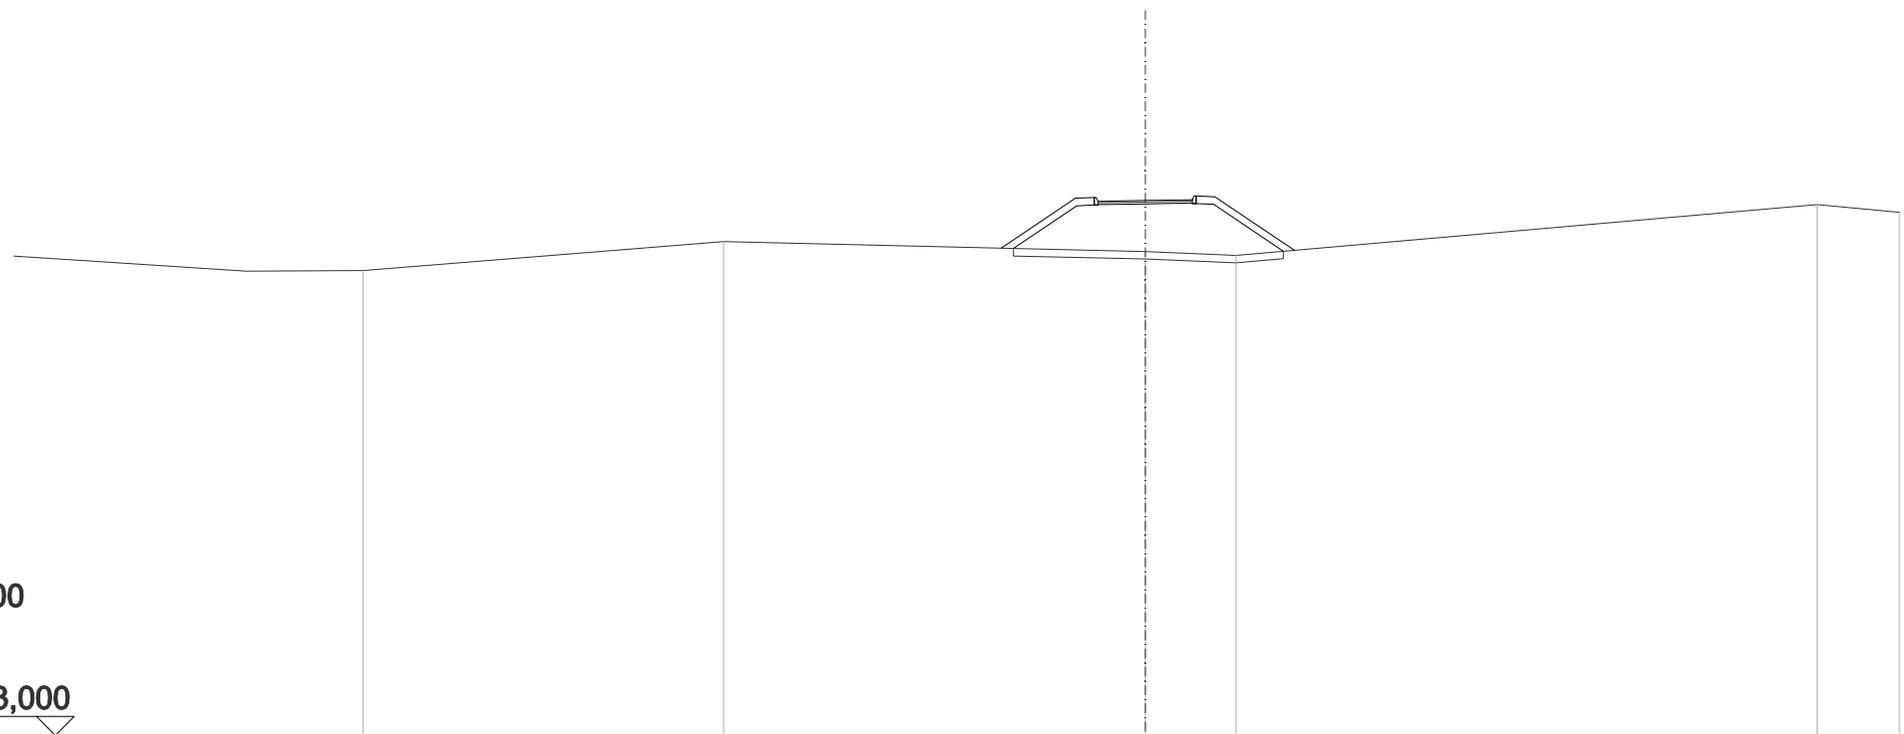


SCALA 1:200

QT.RIF. 23,000

QUOTE TERRENO	35,23	36,00	35,74	35,64	36,97	36,77			
DIST.PARZIALI TERRENO	9,56	11,18	2,41	15,41	2,18				
DIST.PARZIALI PROGETTO			1,97	0,50	2,50	0,50	2,11		
QUOTA PROGETTO			35,83	37,14	37,16	37,06	37,10	37,18	35,77

SCAVI E BONIFICHE	
SCOTICO	6,707 m
RILEVATI	
RILEVATO	6,675 m ²
TERRENO VEGETALE	5,416 m
SOVRASTRUTTURA STRADALE	
STRATO DI USURA 2	2,500 m
STRATO DI BINDER	2,500 m
MANUFATTI	
CORDOLO BITUMINOSO	0,035 m ²

ASSE: PC2
SEZIONE N.: 42
 QT. PROGETTO: 37,053
 DIST.PROG.: 697,509
 DIST.PREC.: 15,698
 DIST.SUCC.: 25,000

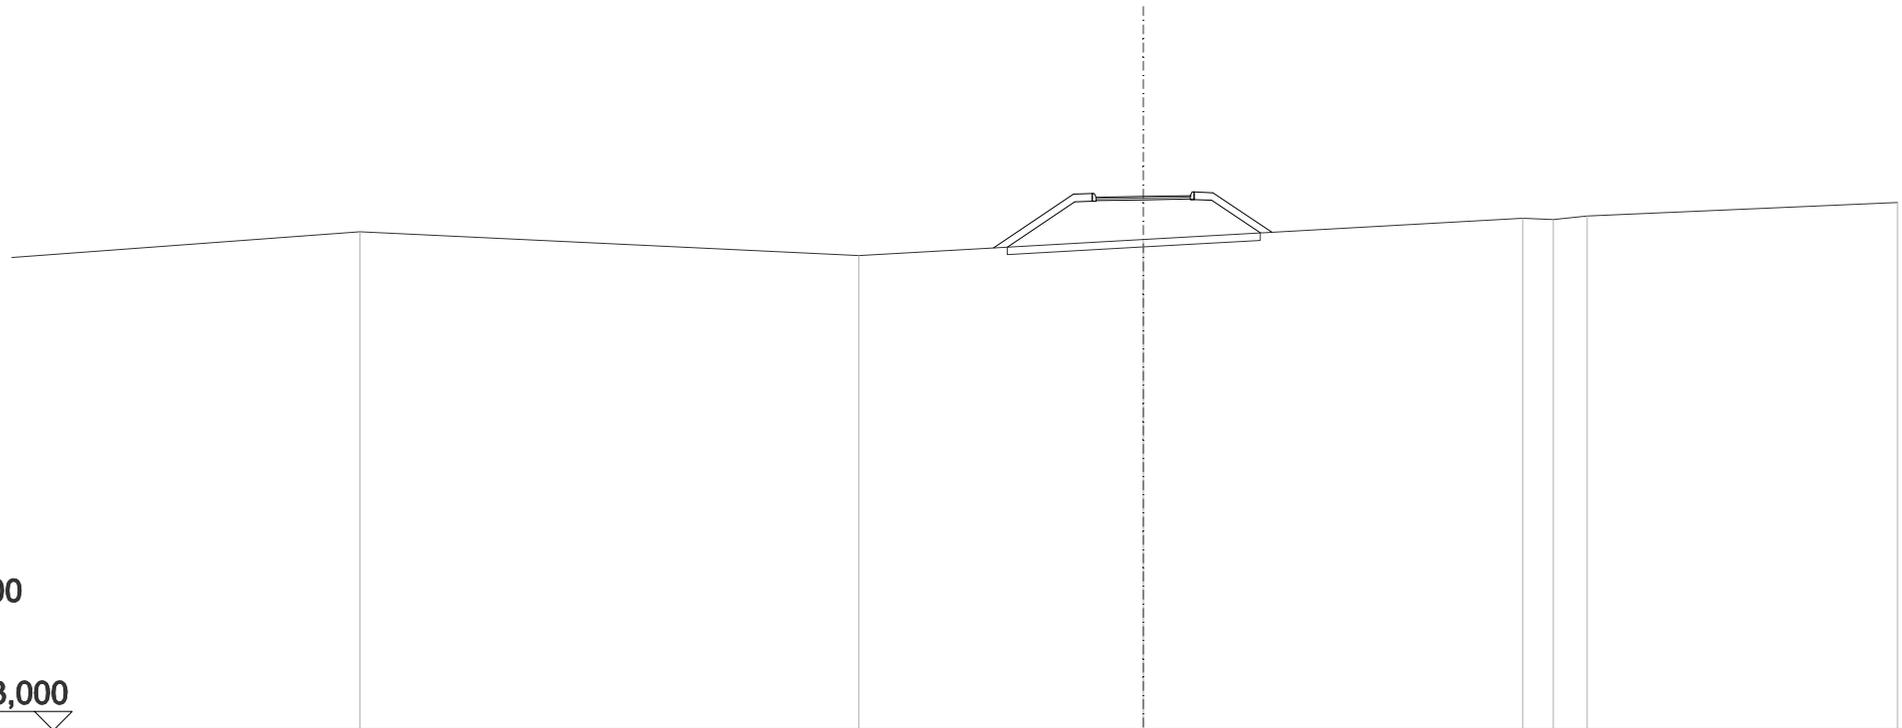


SCALA 1:200

QT.RIF. 23,000

QUOTE TERRENO	36,13		35,50		35,93		36,48	36,44	36,54		36,90
DIST.PARZIALI TERRENO		13,23		7,54		10,06	0,81	0,90		8,23	
DIST.PARZIALI PROGETTO				2,12	0,50	2,50	0,50	1,56			
QUOTA PROGETTO			35,70	37,11	37,13	37,03	37,07	37,15	36,11		

SCAVI E BONIFICHE	
SCOTICO	7,363 m
RILEVATI	
RILEVATO	9,053 m ²
TERRENO VEGETALE	6,146 m
SOVRASTRUTTURA STRADALE	
STRATO DI USURA 2	2,500 m
STRATO DI BINDER	2,500 m
MANUFATTI	
CORDOLO BITUMINOSO	0,035 m ²

ASSE: PC2
SEZIONE N.: 43
 QT. PROGETTO: 37,021
 DIST.PROG.: 722,509
 DIST.PREC.: 25,000
 DIST.SUCC.: 25,000

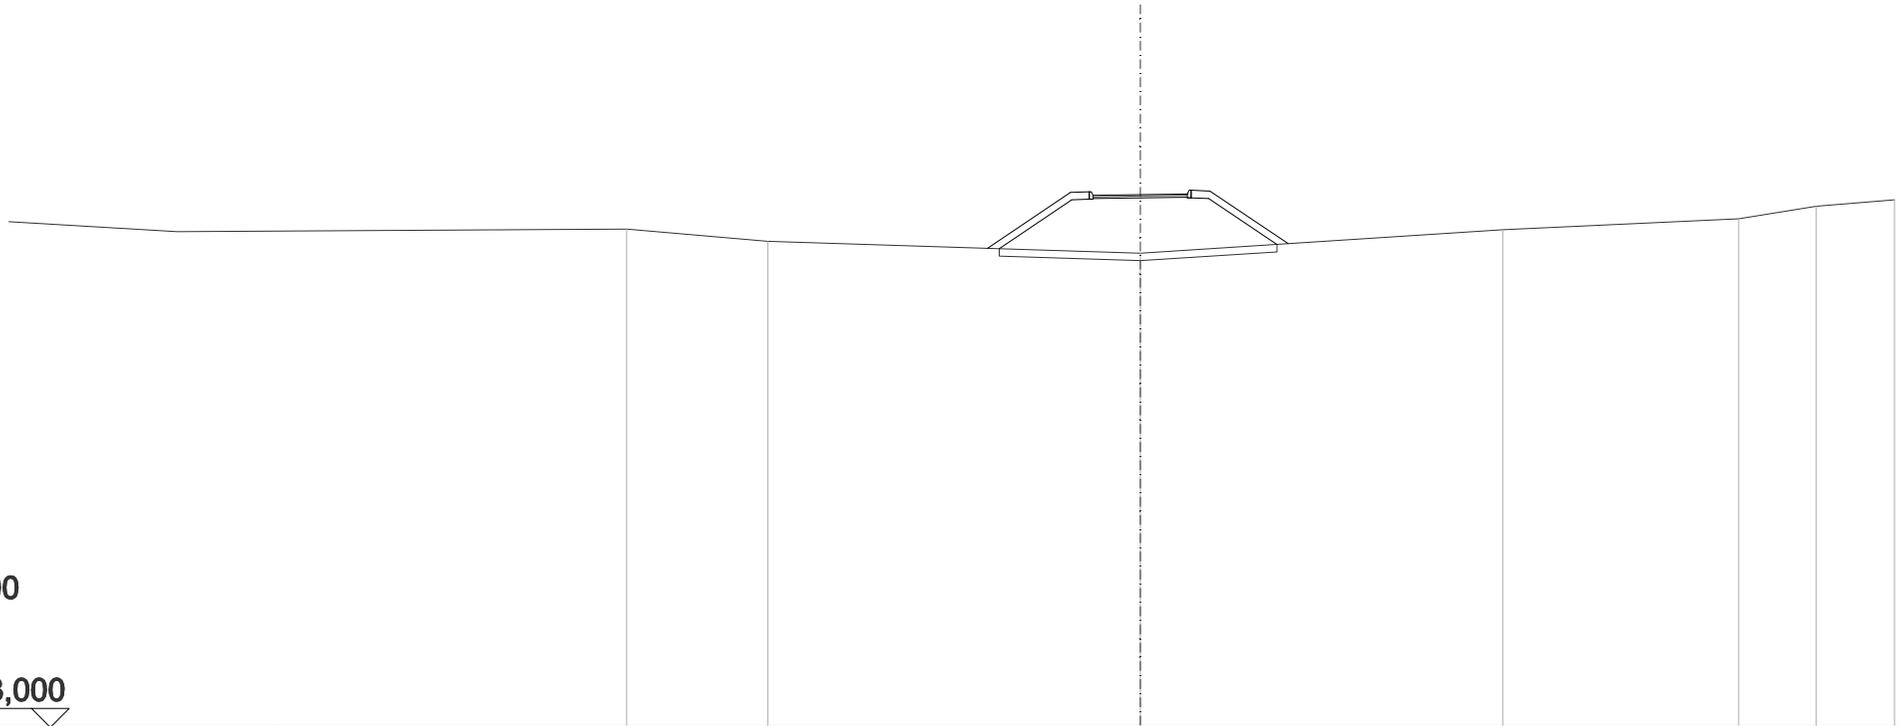


SCALA 1:200

QT.RIF. 23,000

QUOTE TERRENO	36,12	35,80	35,48	36,10	36,39	36,72	36,89		
DIST.PARZIALI TERRENO	3,74	9,88	9,61	6,26	2,06	2,07			
DIST.PARZIALI PROGETTO			2,20	0,50	2,50	0,50	2,08		
QUOTA PROGETTO			35,61	37,08	37,10	37,00	37,04	37,12	35,73

SCAVI E BONIFICHE	
SCOTICO	4,595 m
RILEVATI	
RILEVATO	2,457 m ²
TERRENO VEGETALE	2,844 m
SOVRASTRUTTURA STRADALE	
STRATO DI USURA 2	2,500 m
STRATO DI BINDER	2,500 m
MANUFATTI	
CORDOLO BITUMINOSO	0,035 m ²

ASSE: PC2
SEZIONE N.: 44
 QT. PROGETTO: 36,989
 DIST.PROG.: 747,509
 DIST.PREC.: 25,000
 DIST.SUCC.: 25,000

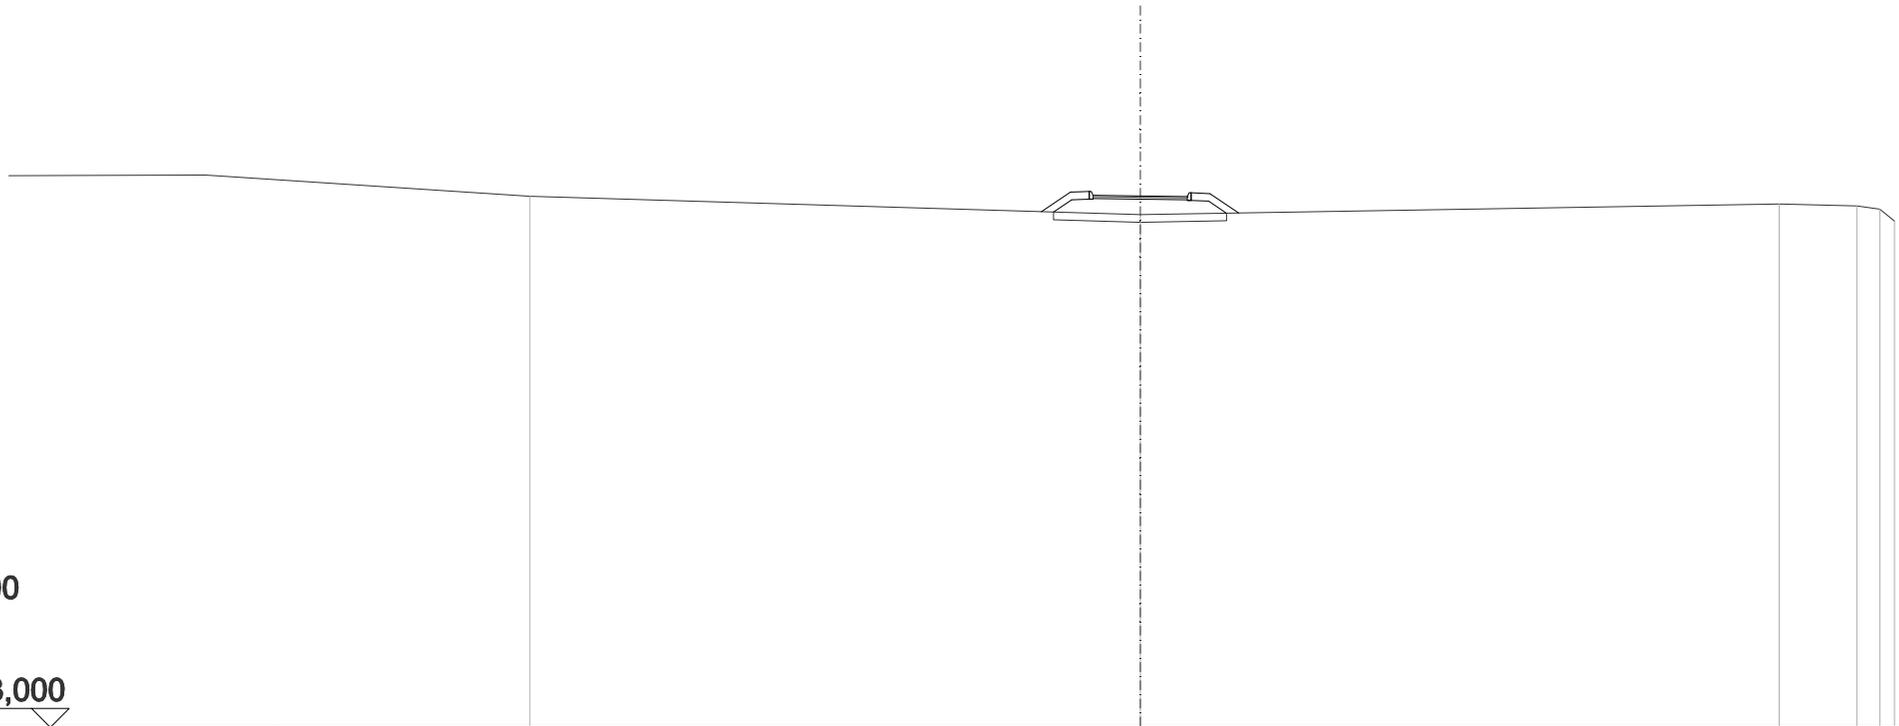


SCALA 1:200

QT.RIF. 23,000

QUOTE TERRENO	36,98	36,50	36,78	36,72	36,65	36,33
DIST.PARZIALI TERRENO	16,18	16,94	2,06	0,61		
DIST.PARZIALI PROGETTO		2,50				
QUOTA PROGETTO		36,58 37,09 37,11 37,01	36,97 37,05 36,54			

SCAVI E BONIFICHE	
SCOTICO	3,824 m
RILEVATI	
RILEVATO	0,851 m ²
TERRENO VEGETALE	1,754 m
SOVRASTRUTTURA STRADALE	
STRATO DI USURA 2	2,500 m
STRATO DI BINDER	2,500 m
MANUFATTI	
CORDOLO BITUMINOSO	0,035 m ²

ASSE: PC2
SEZIONE N.: 45
 QT. PROGETTO: 36,957
 DIST.PROG.: 772,509
 DIST.PREC.: 25,000
 DIST.SUCC.: 25,000

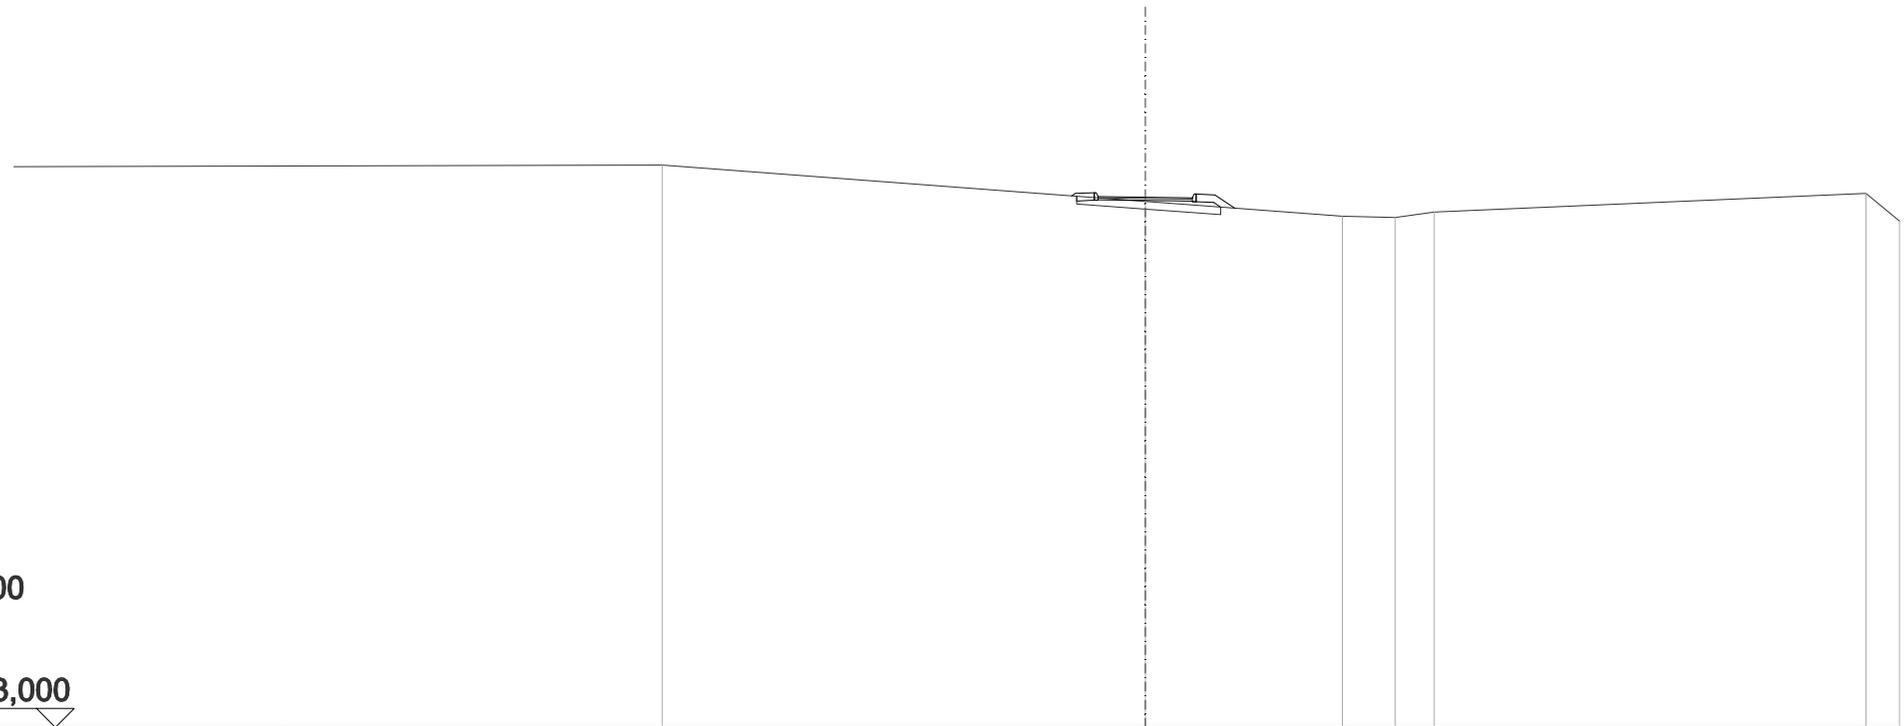


SCALA 1:200

QT.RIF. 23,000

QUOTE TERRENO	37,80	36,84	36,45	36,43	36,57	37,06	36,32
DIST.PARZIALI TERRENO	12,80	5,23	1,40	1,04	11,45	0,88	
DIST.PARZIALI PROGETTO		2,50	0,50	0,50			
QUOTA PROGETTO		36,99	37,08	36,94	37,02	36,67	

SCAVI E BONIFICHE	
STERRO	1,442 m ²
SCOTICO	3,559 m
RILEVATI	
TERRENO VEGETALE	2,001 m
SOVRASTRUTTURA STRADALE	
STRATO DI USURA 2	2,500 m
STRATO DI BINDER	2,500 m

ASSE: PC2
SEZIONE N.: 46
 QT. PROGETTO: 36,922
 DIST.PROG.: 797,509
 DIST.PREC.: 25,000
 DIST.SUCC.: 2,732

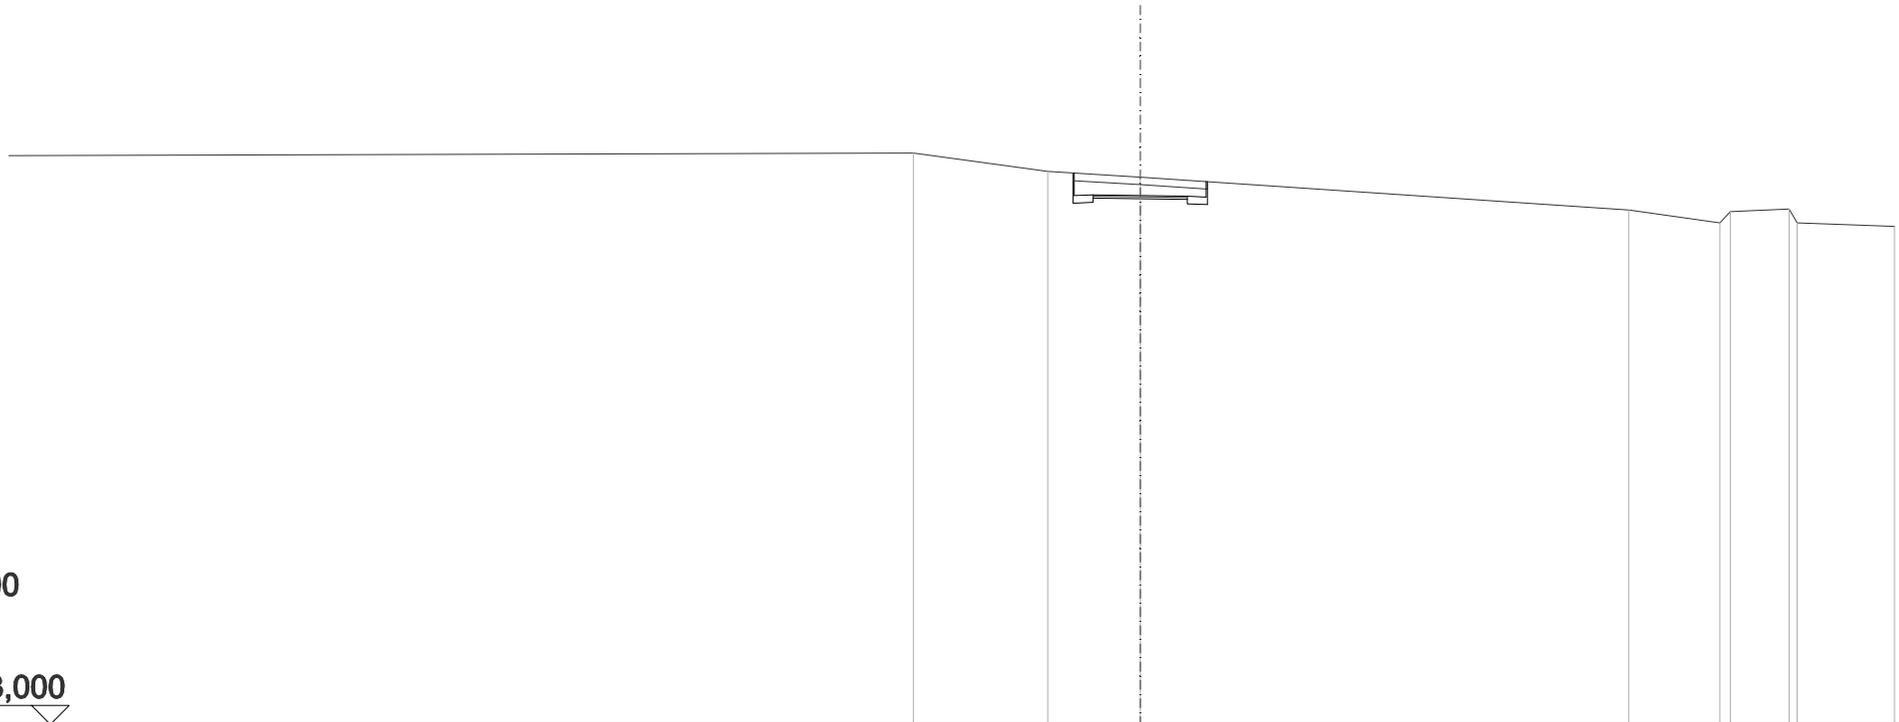


SCALA 1:200

QT.RIF. 23,000

QUOTE TERRENO		38,04	37,56	37,41		36,54	36,21	36,50	36,57	36,20	36,11
DIST.PARZIALI TERRENO			3,56	2,45		12,96		2,41	1,56	2,58	
DIST.PARZIALI PROGETTO				0,50	2,50		0,50				
QUOTA PROGETTO				37,51	36,94		36,90	36,88	37,29		

SCAVI E BONIFICHE	
STERRO	1,945 m ²
SCOTICO	3,559 m
RILEVATI	
TERRENO VEGETALE	2,287 m
SOVRASTRUTTURA STRADALE	
STRATO DI USURA 2	2,500 m
STRATO DI BINDER	2,500 m

ASSE: PC2
SEZIONE N.: 47
 QT. PROGETTO: 36,914
 DIST.PROG.: 800,241
 DIST.PREC.: 2,732
 DIST.SUCC.: 22,268

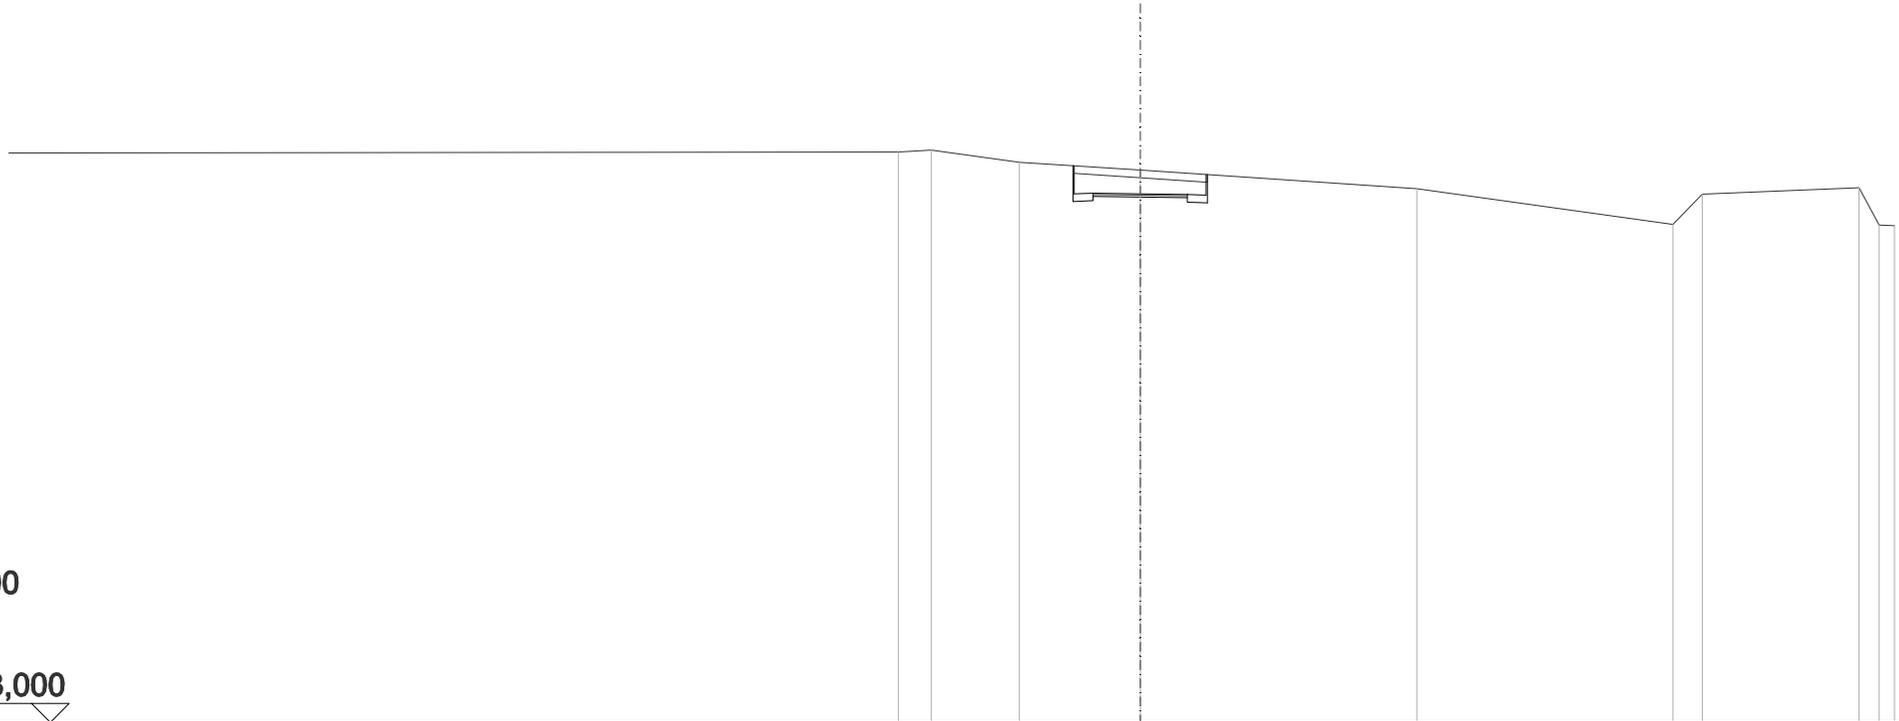


SCALA 1:200

QT.RIF. 23,000

QUOTE TERRENO			38,01	38,07	37,75	37,54		37,04		36,11	36,90		37,07	36,09	36,07
DIST.PARZIALI TERRENO			0,87	2,34	3,20		7,34		6,79	0,77	4,16		0,54		
DIST.PARZIALI PROGETTO						0,50	2,50	0,50							
QUOTA PROGETTO						37,65	36,93	36,90	36,88				37,42		

SCAVI E BONIFICHE	
STERRO	3,580 m ²
SCOTICO	3,559 m
RILEVATI	
RILEVATO	0,001 m ²
TERRENO VEGETALE	4,940 m
SOVRASTRUTTURA STRADALE	
STRATO DI USURA 2	2,500 m
STRATO DI BINDER	2,500 m

ASSE: PC2
SEZIONE N.: 48
 QT. PROGETTO: 36,797
 DIST.PROG.: 822,509
 DIST.PREC.: 22,268
 DIST.SUCC.: 25,000

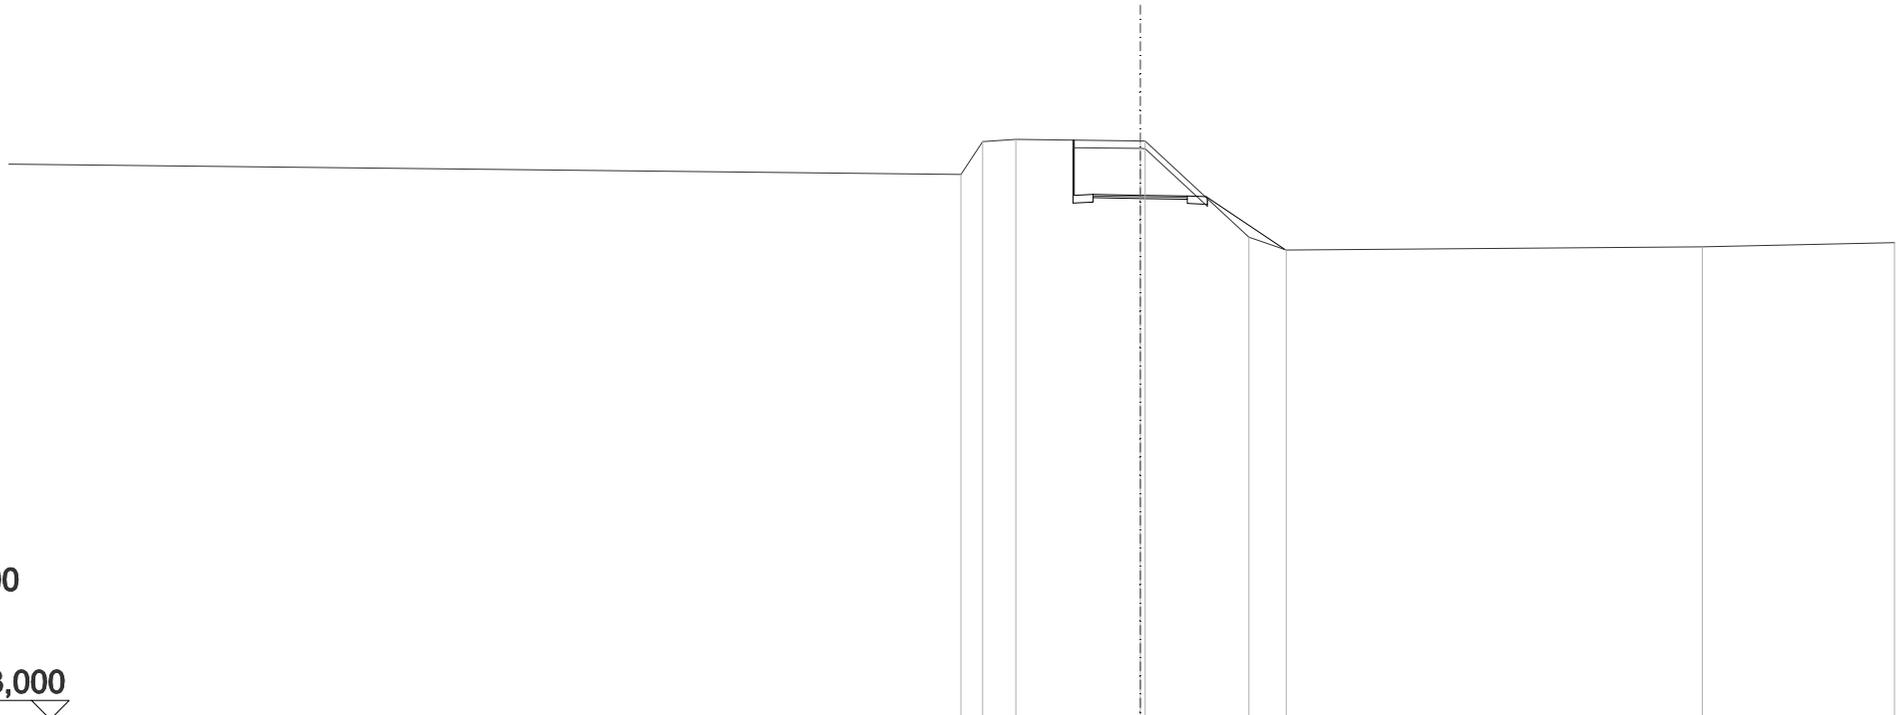


SCALA 1:200

QT.RIF. 23,000

QUOTE TERRENO				37,34	38,21	38,27		38,23	38,22		35,69	35,36		35,44		35,55
DIST.PARZIALI TERRENO				0,57	0,88		3,30		2,75	0,89			11,03		5,09	
DIST.PARZIALI PROGETTO							0,50	2,50	0,50	2,07						
QUOTA PROGETTO							38,25	36,82		36,78	36,76		35,38			

SCAVI E BONIFICHE	
STERRO	0,622 m ²
SCOTICO	4,614 m
RILEVATI	
RILEVATO	1,931 m ²
TERRENO VEGETALE	3,668 m
SOVRASTRUTTURA STRADALE	
STRATO DI USURA 2	2,500 m
STRATO DI BINDER	2,500 m
MANUFATTI	
CORDOLO BITUMINOSO	0,018 m ²

ASSE: PC2
SEZIONE N.: 49
 QT. PROGETTO: 36,572
 DIST.PROG.: 847,509
 DIST.PREC.: 25,000
 DIST.SUCC.: 3,344

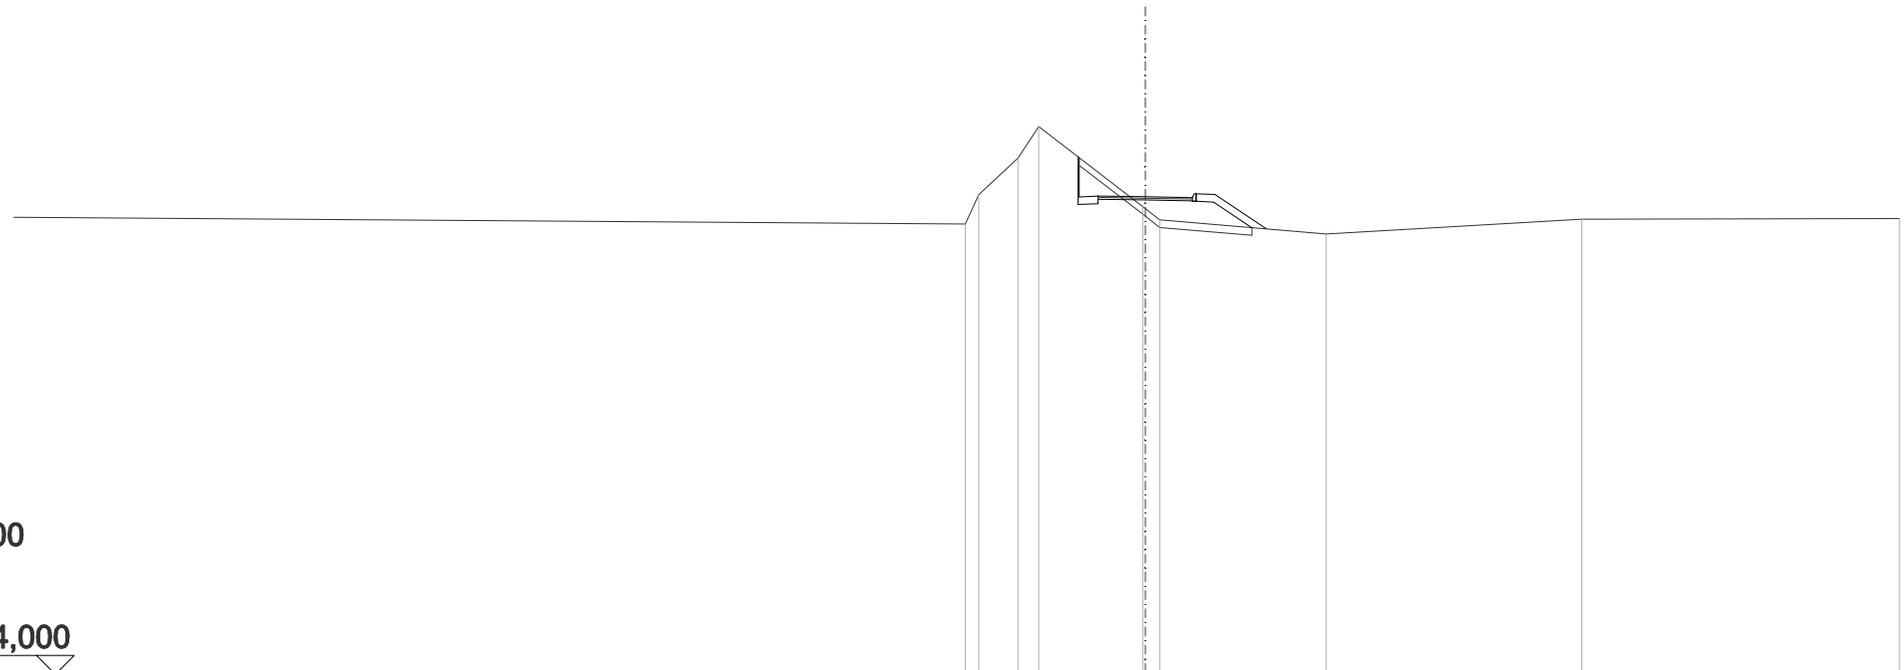


SCALA 1:200

QT.RIF. 24,000

QUOTE TERRENO				35,85	36,62	37,59	38,42	36,32	35,96		35,59		35,98		36,00
DIST.PARZIALI TERRENO				1,05	0,54	2,76			4,42		6,78		8,43		
DIST.PARZIALI PROGETTO						0,50		2,50		0,50	1,36				
QUOTA PROGETTO						37,60	36,59		36,55	36,63	35,72				

SCAVI E BONIFICHE	
STERRO	0,721 m ²
SCOTICO	4,196 m
RILEVATI	
RILEVATO	0,960 m ²
TERRENO VEGETALE	3,130 m
SOVRASTRUTTURA STRADALE	
STRATO DI USURA 2	2,500 m
STRATO DI BINDER	2,500 m
MANUFATTI	
CORDOLO BITUMINOSO	0,018 m ²

ASSE: PC2
SEZIONE N.: 50
 QT. PROGETTO: 36,540
 DIST.PROG.: 850,853
 DIST.PREC.: 3,344
 DIST.SUCC.: 21,656

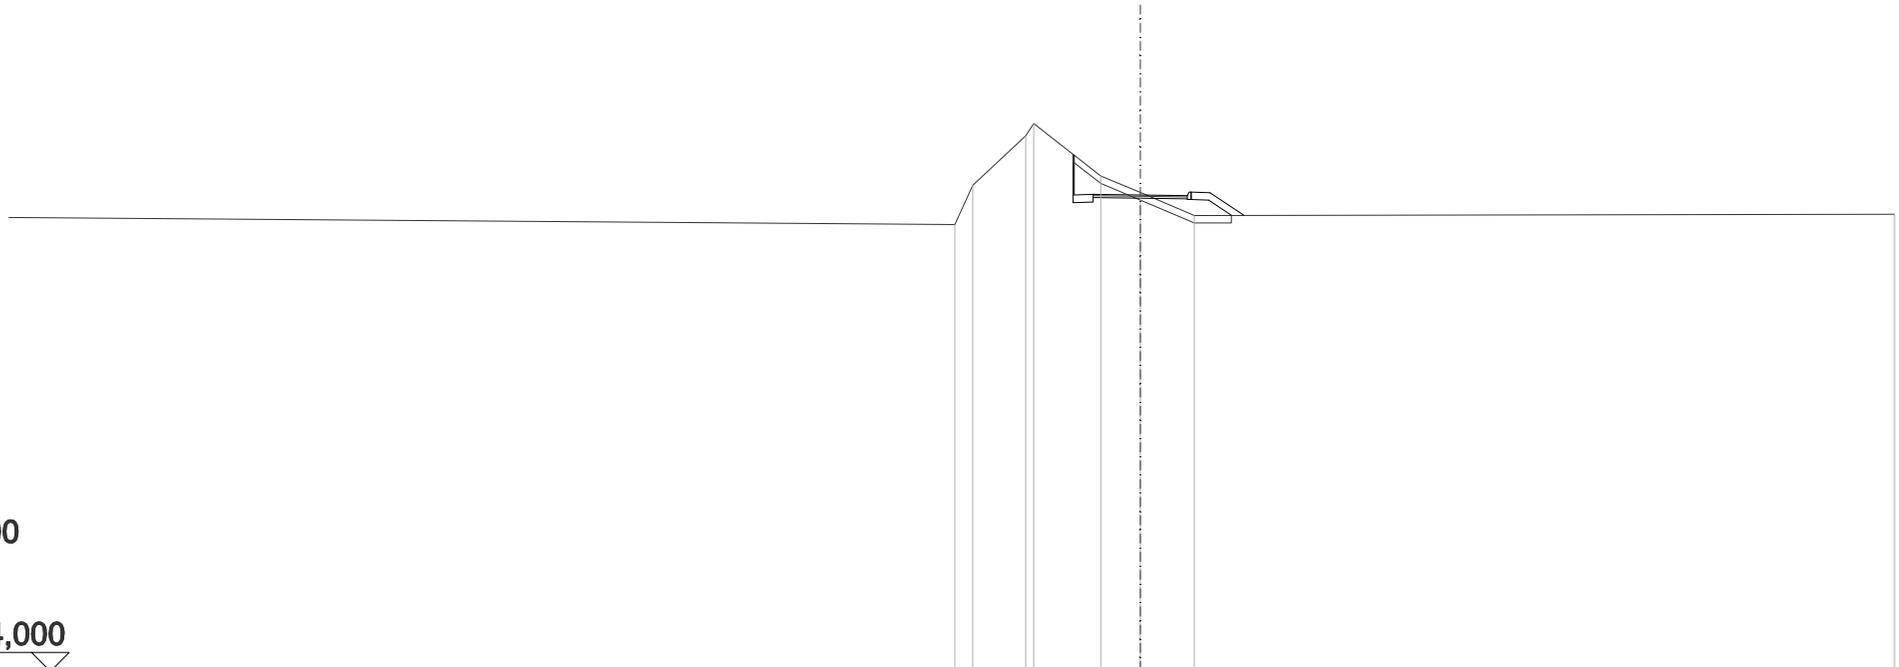


SCALA 1:200

QT.RIF. 24,000

QUOTE TERRENO		35,77	36,80	38,10	38,42	37,04	36,61	36,00		36,04
DIST.PARZIALI TERRENO			1,40	1,78	1,04	1,44			18,56	
DIST.PARZIALI PROGETTO					0,50	2,50		0,50	0,90	
QUOTA PROGETTO				37,59	36,56			36,52	36,60	36,00

SCAVI E BONIFICHE	
SCOTICO	5,687 m
RILEVATI	
RILEVATO	5,076 m ²
TERRENO VEGETALE	4,148 m
SOVRASTRUTTURA STRADALE	
STRATO DI USURA 2	2,500 m
STRATO DI BINDER	2,500 m
MANUFATTI	
CORDOLO BITUMINOSO	0,035 m ²

ASSE: PC2
SEZIONE N.: 51
 QT. PROGETTO: 36,349
 DIST.PROG.: 872,509
 DIST.PREC.: 21,656
 DIST.SUCC.: 25,000

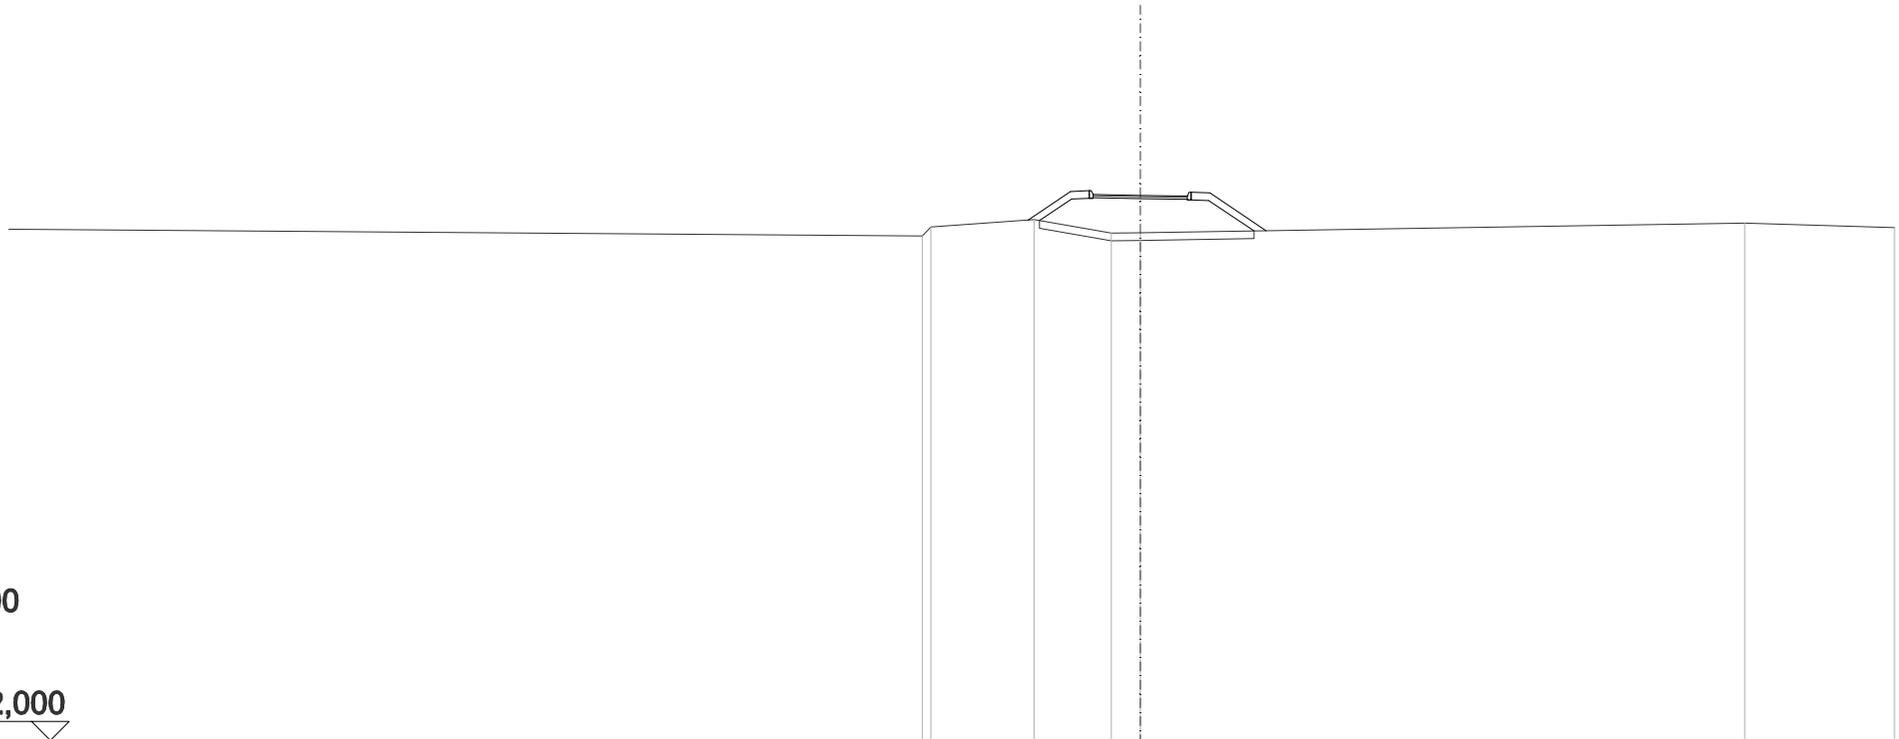


SCALA 1:200

QT.RIF. 22,000

QUOTE TERRENO		35,28	35,52	35,71	35,35	35,36		35,62	35,50
DIST.PARZIALI TERRENO			2,73	2,05	0,77		16,03	3,97	
DIST.PARZIALI PROGETTO				1,13	0,50	2,50	0,50	1,49	
QUOTA PROGETTO			35,69	36,45	36,17	36,37	36,33	36,41	35,42

SCAVI E BONIFICHE	
STERRO	0,642 m ²
SCOTICO	3,742 m
RILEVATI	
RILEVATO	1,467 m ²
TERRENO VEGETALE	2,596 m
SOVRASTRUTTURA STRADALE	
STRATO DI USURA 2	2,500 m
STRATO DI BINDER	2,500 m
MANUFATTI	
CORDOLO BITUMINOSO	0,017 m ²

ASSE: PC2
SEZIONE N.: 52
 QT. PROGETTO: 36,230
 DIST.PROG.: 897,509
 DIST.PREC.: 25,000
 DIST.SUCC.: 25,000

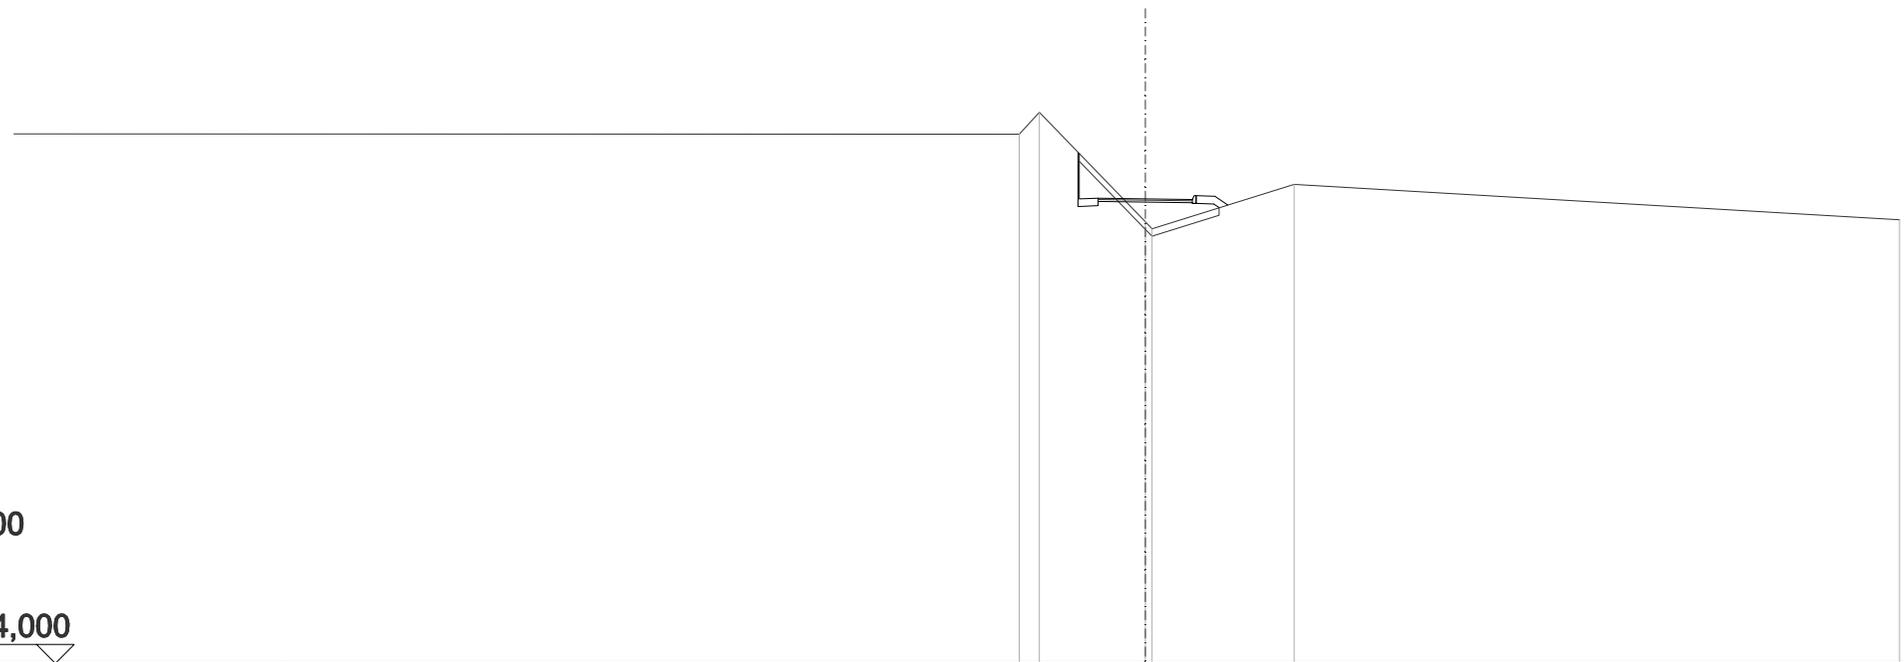


SCALA 1:200

QT.RIF. 24,000

QUOTE TERRENO		37,93	38,50	35,62	35,44	36,61		35,68
DIST.PARZIALI TERRENO		0,53	2,81		3,77		16,05	
DIST.PARZIALI PROGETTO			0,50	2,50	0,50			
QUOTA PROGETTO		37,42	36,25	36,21	36,29	36,07		

SCAVI E BONIFICHE	
STERRO	4,067 m ²
SCOTICO	3,561 m
RILEVATI	
TERRENO VEGETALE	3,479 m
SOVRASTRUTTURA STRADALE	
STRATO DI USURA 2	2,500 m
STRATO DI BINDER	2,500 m

ASSE: PC2
SEZIONE N.: 53
 QT. PROGETTO: 36,237
 DIST.PROG.: 922,509
 DIST.PREC.: 25,000
 DIST.SUCC.: 25,000

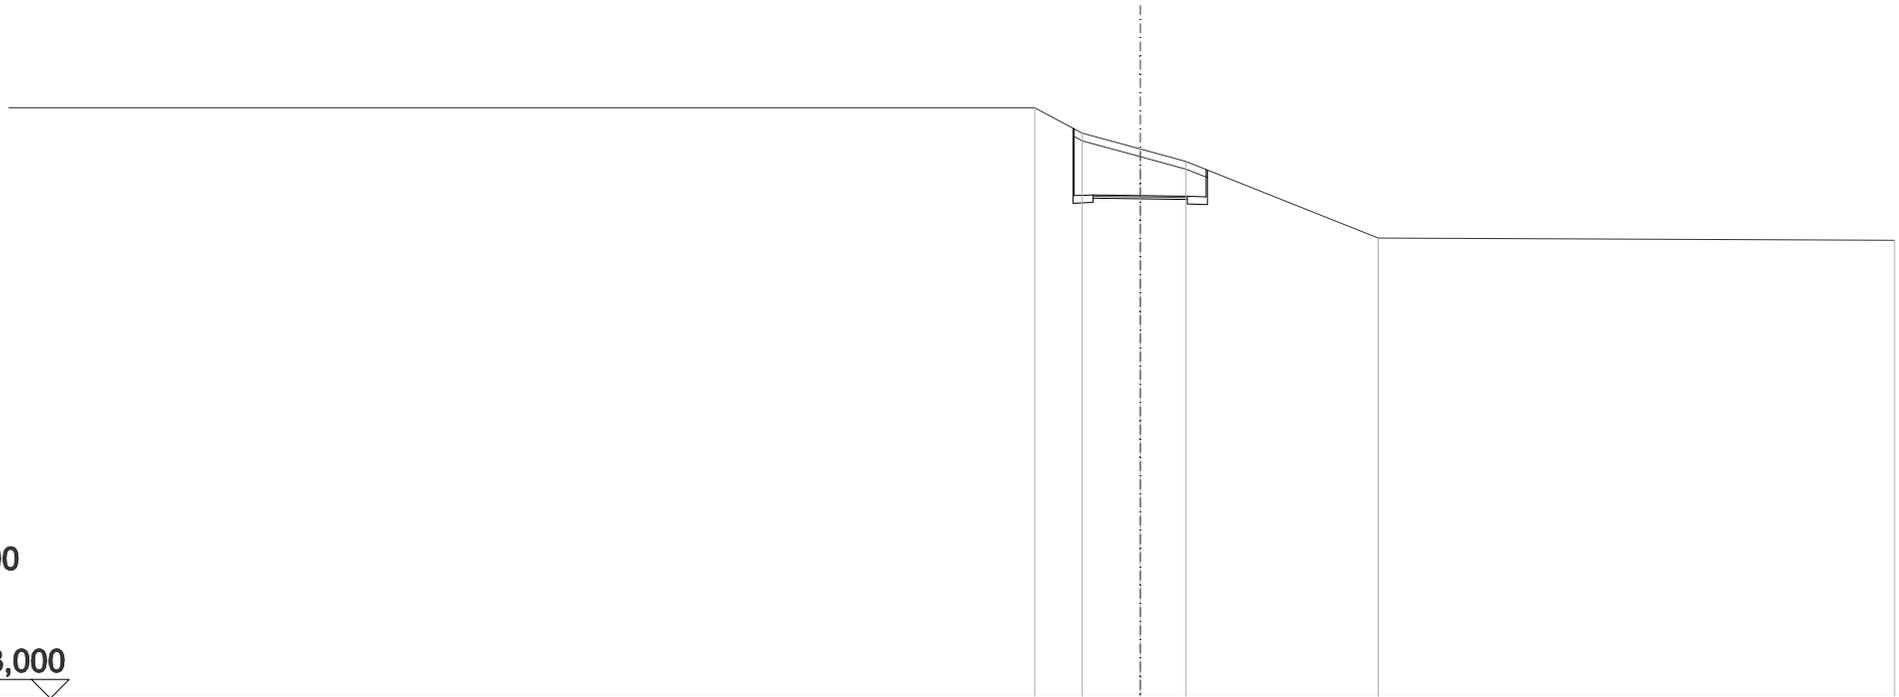


SCALA 1:200

QT.RIF. 23,000

QUOTE TERRENO		38,55	37,88	37,46	37,13		35,12		35,06
DIST.PARZIALI TERRENO		1,27	1,53	1,22		5,09		13,69	
DIST.PARZIALI PROGETTO			0,50	2,50	0,50				
QUOTA PROGETTO		37,99	36,26		36,22		36,20		36,92

SCAVI E BONIFICHE	
STERRO	2,617 m ²
SCOTICO	3,560 m
RILEVATI	
TERRENO VEGETALE	2,667 m
SOVRASTRUTTURA STRADALE	
STRATO DI USURA 2	2,500 m
STRATO DI BINDER	2,500 m

ASSE: PC2
SEZIONE N.: 54
 QT. PROGETTO: 36,369
 DIST.PROG.: 947,509
 DIST.PREC.: 25,000
 DIST.SUCC.: 25,000

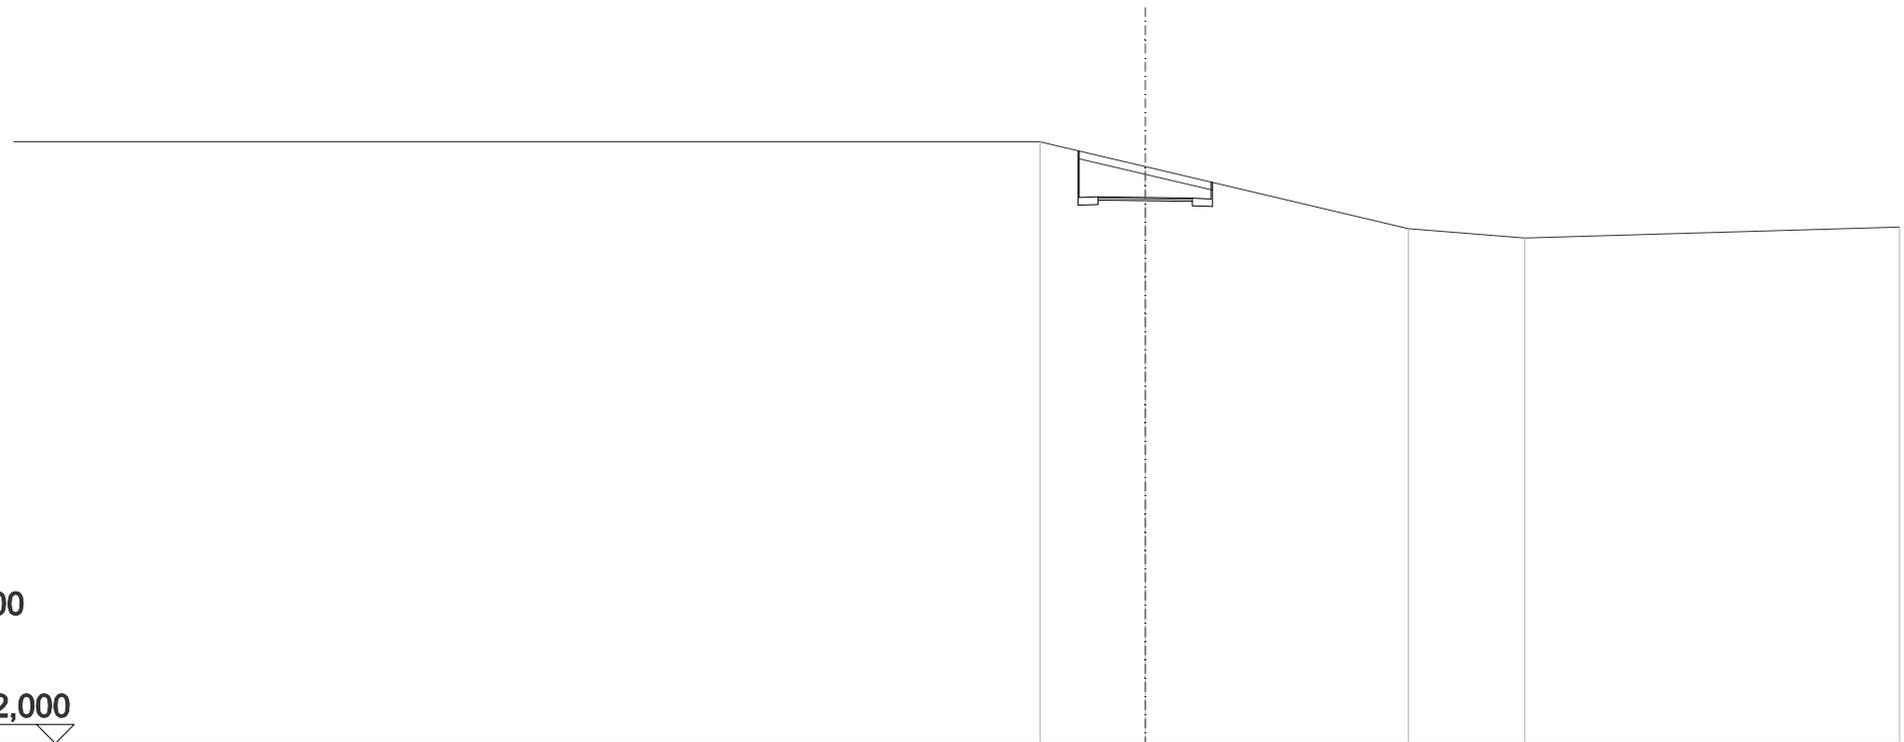


SCALA 1:200

QT.RIF. 22,000

QUOTE TERRENO		37,83	37,18		35,55	35,30		35,59
DIST.PARZIALI TERRENO			2,79		6,98	3,08		9,94
DIST.PARZIALI PROGETTO			0,50	2,50	0,50			
QUOTA PROGETTO		37,59	36,39		36,35	36,33		36,77

SCAVI E BONIFICHE	
SCOTICO	5,234 m
RILEVATI	
RILEVATO	4,601 m ²
TERRENO VEGETALE	3,361 m
SOVRASTRUTTURA STRADALE	
STRATO DI USURA 2	2,500 m
STRATO DI BINDER	2,500 m
MANUFATTI	
CORDOLO BITUMINOSO	0,035 m ²

ASSE: PC2
SEZIONE N.: 55
 QT. PROGETTO: 36,608
 DIST.PROG.: 972,509
 DIST.PREC.: 25,000
 DIST.SUCC.: 25,000

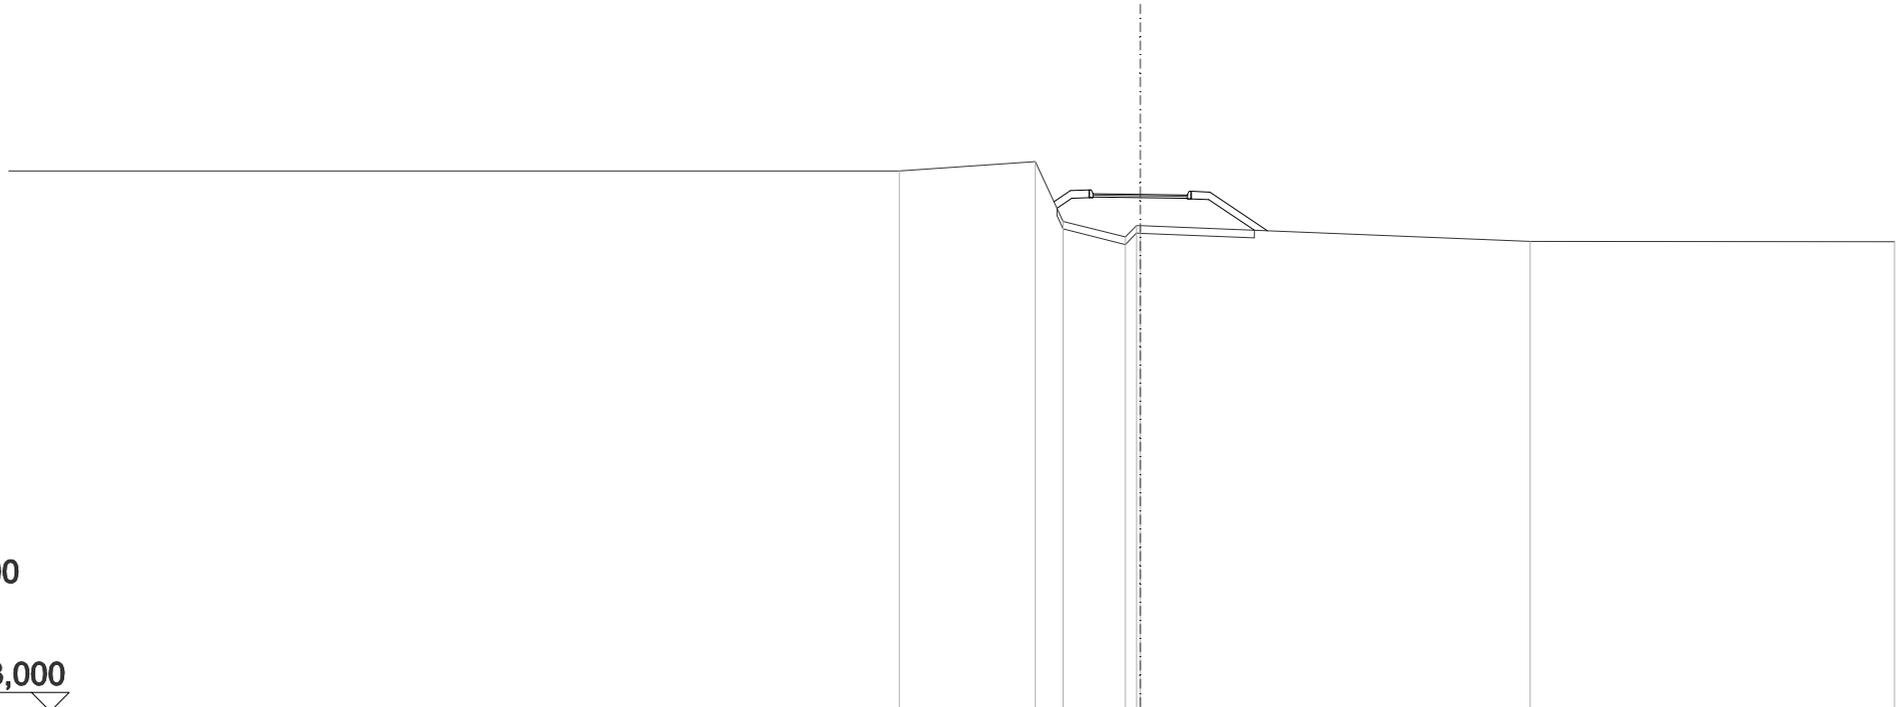


SCALA 1:200

QT.RIF. 23,000

QUOTE TERRENO		37,22		37,47	35,90	35,49	35,79		35,37		35,37
DIST.PARZIALI TERRENO			3,60	0,73	1,65			10,35		9,65	
DIST.PARZIALI PROGETTO					0,50	2,50	0,50	1,53			
QUOTA PROGETTO				36,41	36,73	36,63	36,59	36,67	35,65		

SCAVI E BONIFICHE	
SCOTICO	4,477 m
RILEVATI	
RILEVATO	2,484 m ²
TERRENO VEGETALE	2,518 m
SOVRASTRUTTURA STRADALE	
STRATO DI USURA 2	2,500 m
STRATO DI BINDER	2,500 m
MANUFATTI	
CORDOLO BITUMINOSO	0,035 m ²

ASSE: PC2
SEZIONE N.: 56
 QT. PROGETTO: 36,676
 DIST.PROG.: 997,509
 DIST.PREC.: 25,000
 DIST.SUCC.: 25,000

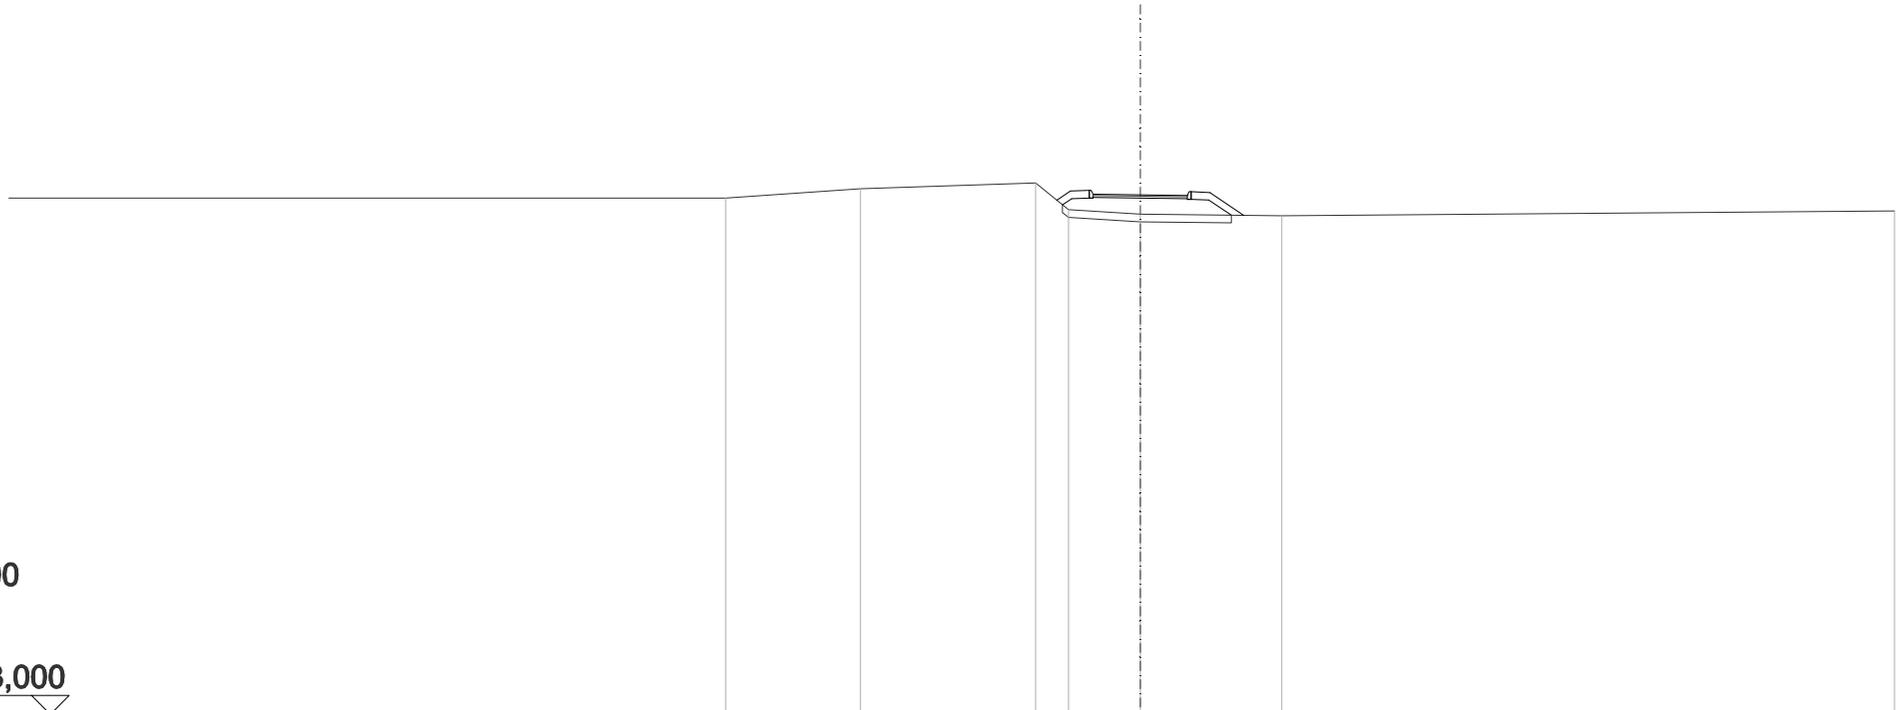


SCALA 1:200

QT.RIF. 23,000

QUOTE TERRENO	36,59	36,83	36,99	36,28	36,17	36,13	36,25
DIST.PARZIALI TERRENO	3,58	4,64	0,87	1,90	3,75	16,25	
DIST.PARZIALI PROGETTO				0,50	2,50	0,50	0,90
QUOTA PROGETTO			36,53	36,70	36,69	36,66	36,74
						36,14	

SCAVI E BONIFICHE	
SCOTICO	3,716 m
RILEVATI	
RILEVATO	0,931 m ²
TERRENO VEGETALE	1,832 m
SOVRASTRUTTURA STRADALE	
STRATO DI USURA 2	2,500 m
STRATO DI BINDER	2,500 m
MANUFATTI	
CORDOLO BITUMINOSO	0,035 m ²

ASSE: PC2
SEZIONE N.: 57
 QT. PROGETTO: 36,485
 DIST.PROG.: 1022,509
 DIST.PREC.: 25,000
 DIST.SUCC.: 25,000

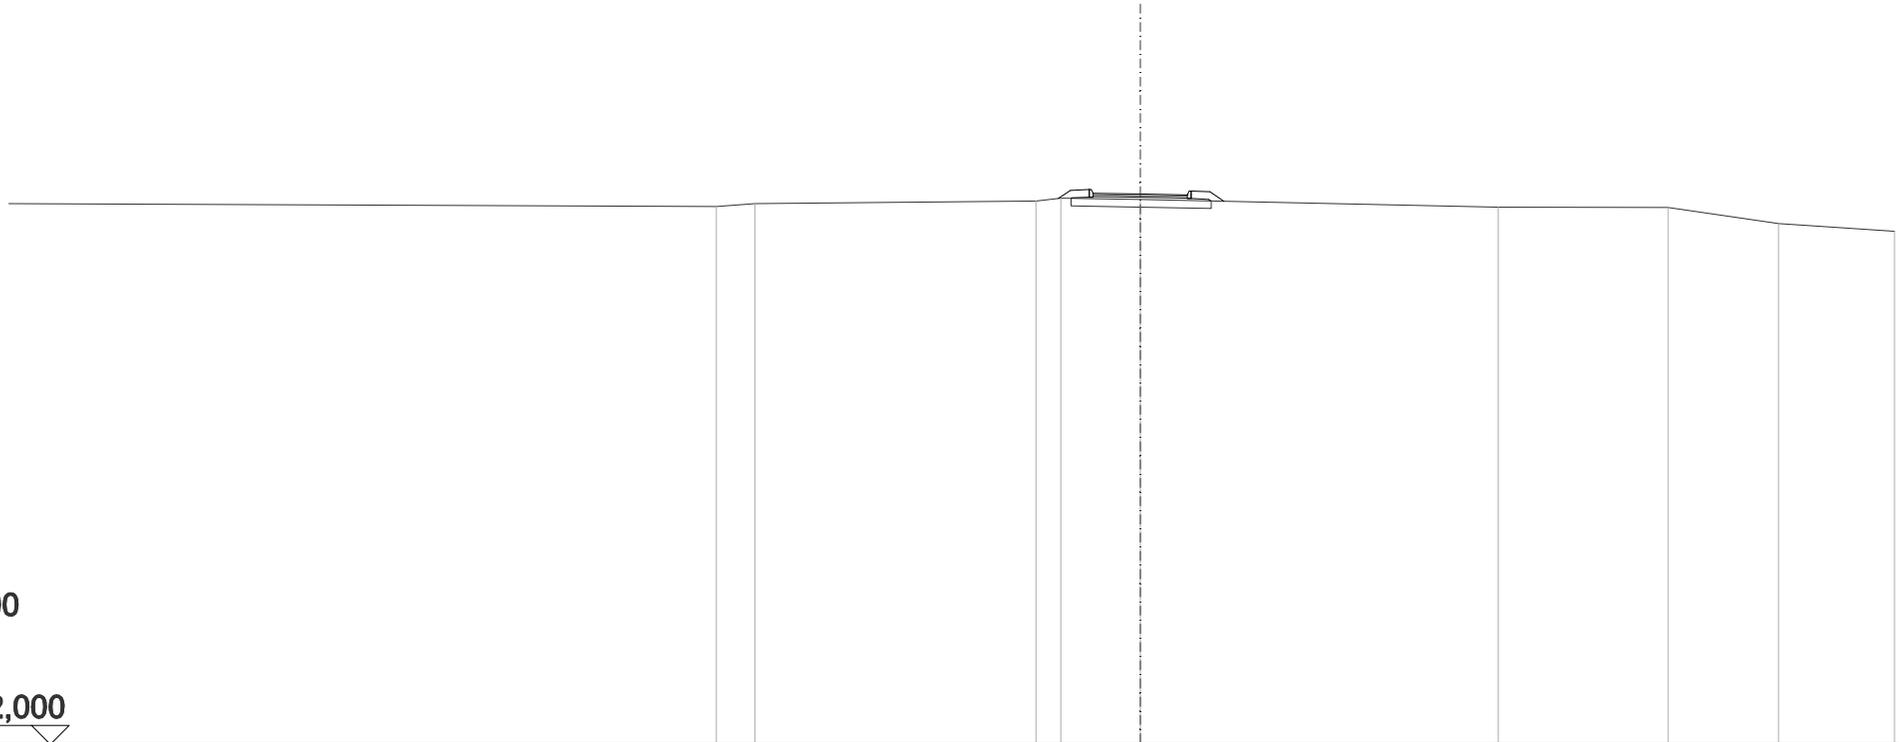


SCALA 1:200

QT.RIF. 22,000

QUOTE TERRENO	36,16	36,23		36,31	36,38	36,34		36,14	36,14	35,71	35,50
DIST.PARZIALI TERRENO	1,03		7,45	0,66	2,10		9,50		4,50	2,92	3,07
DIST.PARZIALI PROGETTO					0,50	2,50			0,50		
QUOTA PROGETTO				36,37	36,60	36,50		36,47	36,55	36,30	

SCAVI E BONIFICHE	
SCOTICO	4,753 m
RILEVATI	
RILEVATO	2,536 m ²
TERRENO VEGETALE	3,077 m
SOVRASTRUTTURA STRADALE	
STRATO DI USURA 2	2,500 m
STRATO DI BINDER	2,500 m
MANUFATTI	
CORDOLO BITUMINOSO	0,035 m ²

ASSE: PC2
SEZIONE N.: 58
 QT. PROGETTO: 36,269
 DIST.PROG.: 1047,509
 DIST.PREC.: 25,000
 DIST.SUCC.: 25,000

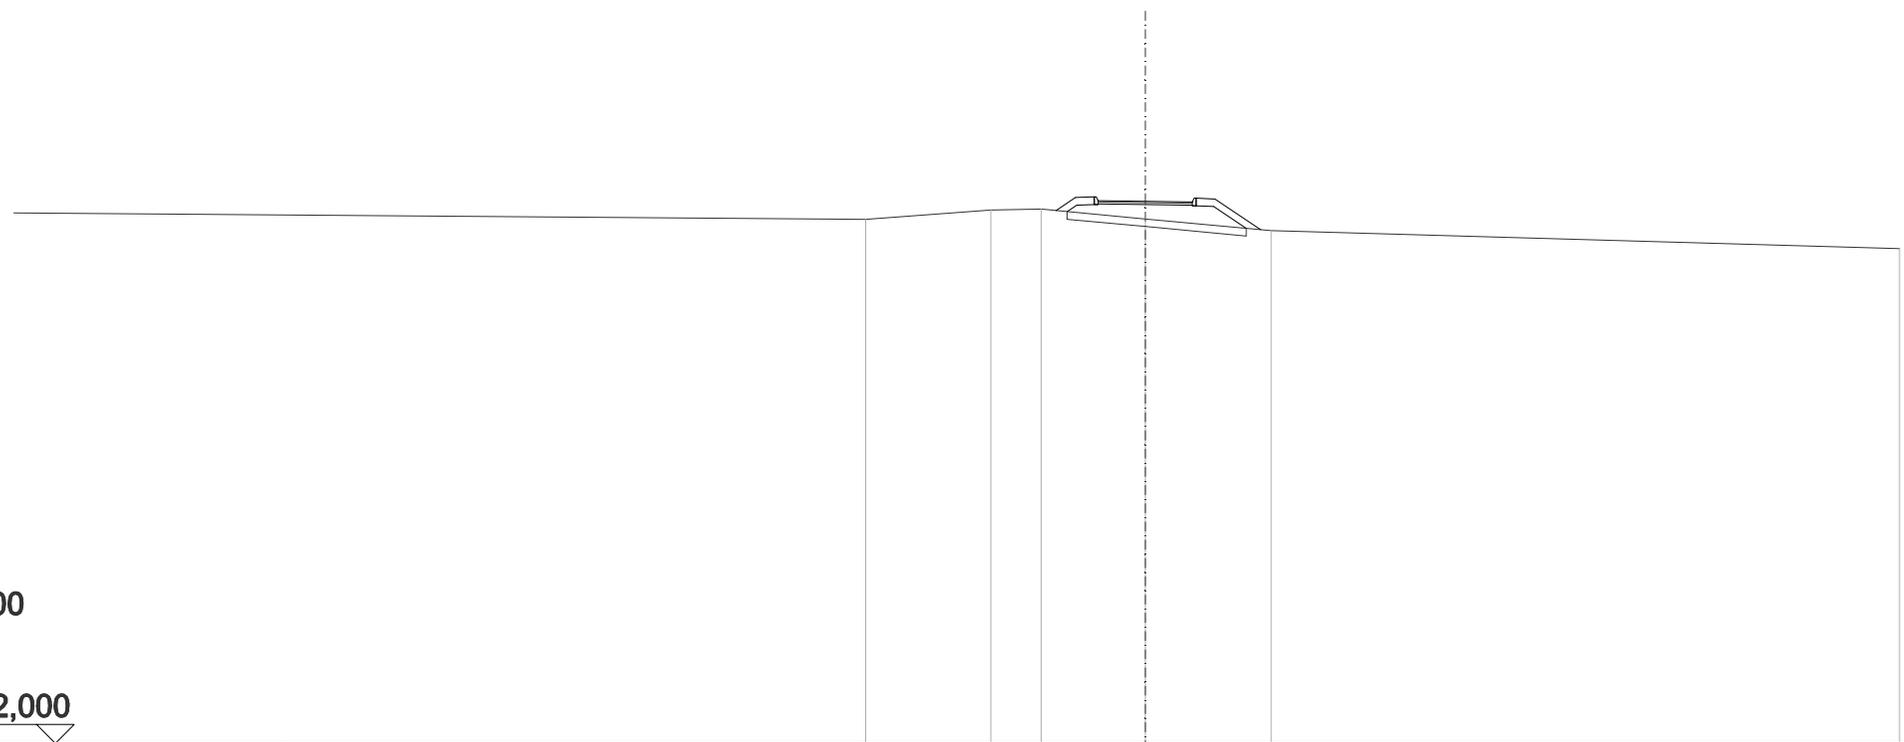


SCALA 1:200

QT.RIF. 22,000

QUOTE TERRENO		35,79	36,04	36,06	35,81	35,50	35,02
DIST.PARZIALI TERRENO		3,32	1,34	2,76	3,34	16,66	
DIST.PARZIALI PROGETTO				0,51 0,50	2,50	0,50 1,21	
QUOTA PROGETTO				36,02 36,37 36,39 36,29		36,25 36,33	35,52

SCAVI E BONIFICHE	
SCOTICO	5,816 m
RILEVATI	
RILEVATO	4,483 m ²
TERRENO VEGETALE	4,360 m
SOVRASTRUTTURA STRADALE	
STRATO DI USURA 2	2,500 m
STRATO DI BINDER	2,500 m
MANUFATTI	
CORDOLO BITUMINOSO	0,035 m ²

ASSE: PC2
SEZIONE N.: 59
 QT. PROGETTO: 36,053
 DIST.PROG.: 1072,509
 DIST.PREC.: 25,000
 DIST.SUCC.: 25,000

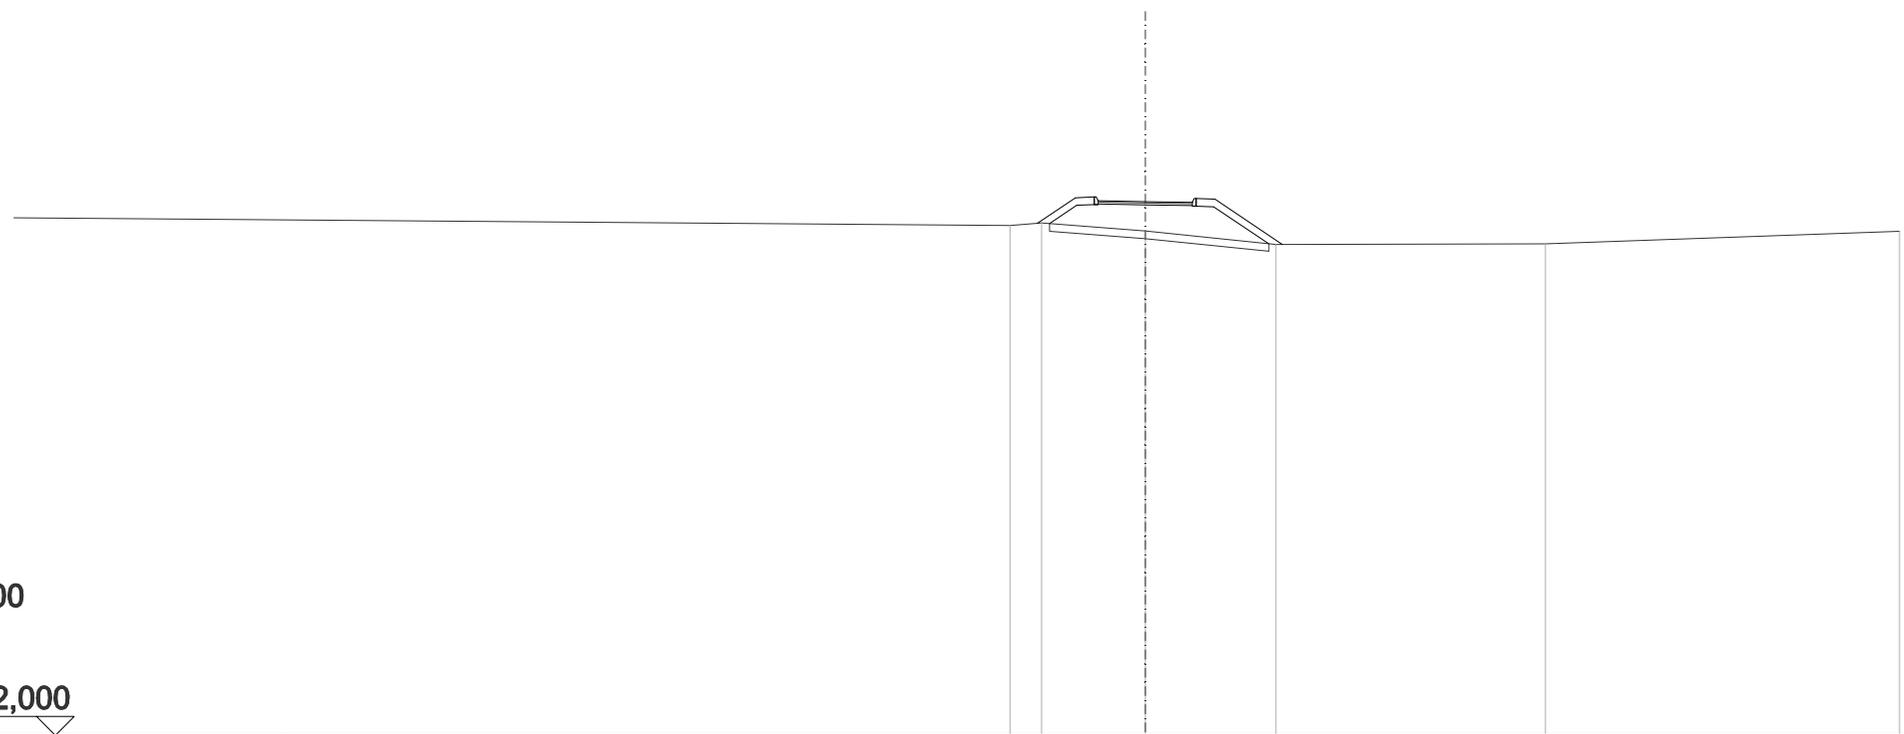


SCALA 1:200

QT.RIF. 22,000

QUOTE TERRENO			35,43	35,49		35,28		34,92		34,94		35,27
DIST.PARZIALI TERRENO			0,84	2,75		3,47		7,14		9,39		
DIST.PARZIALI PROGETTO				1,01	0,50	2,50	0,50	1,79				
QUOTA PROGETTO			35,48	36,15	36,17	36,07	36,03	36,11	34,92			

SCAVI E BONIFICHE	
SCOTICO	6,102 m
RILEVATI	
RILEVATO	5,782 m ²
TERRENO VEGETALE	4,541 m
SOVRASTRUTTURA STRADALE	
STRATO DI USURA 2	2,500 m
STRATO DI BINDER	2,500 m
MANUFATTI	
CORDOLO BITUMINOSO	0,035 m ²

ASSE: PC2
SEZIONE N.: 60
 QT. PROGETTO: 35,836
 DIST.PROG.: 1097,509
 DIST.PREC.: 25,000
 DIST.SUCC.: 25,000

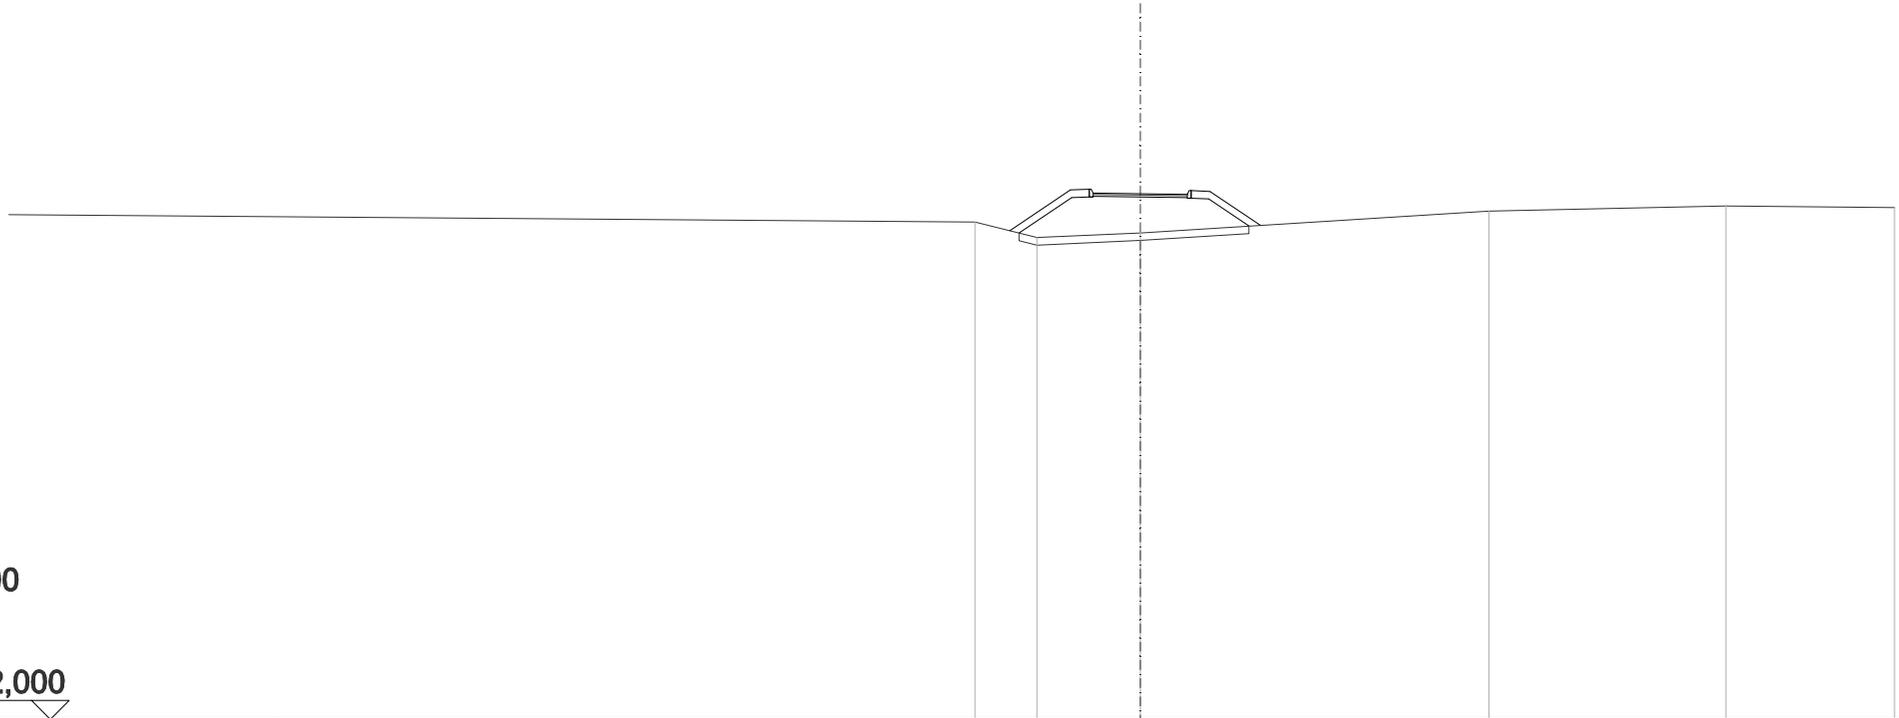


SCALA 1:200

QT.RIF. 22,000

QUOTE TERRENO		35,09	34,69	34,81		35,38		35,52		35,47
DIST.PARZIALI TERRENO		1,64	2,74		9,25		6,28		4,47	
DIST.PARZIALI PROGETTO			1,61	0,50	2,50	0,50	1,34			
QUOTA PROGETTO		34,86	35,04	35,06	35,86	35,82	35,90			35,01

SCAVI E BONIFICHE	
SCOTICO	6,069 m
RILEVATI	
RILEVATO	5,239 m ²
TERRENO VEGETALE	4,644 m
SOVRASTRUTTURA STRADALE	
STRATO DI USURA 2	2,500 m
STRATO DI BINDER	2,500 m
MANUFATTI	
CORDOLO BITUMINOSO	0,035 m ²

ASSE: PC2
SEZIONE N.: 61
 QT. PROGETTO: 35,667
 DIST.PROG.: 1122,509
 DIST.PREC.: 25,000
 DIST.SUCC.: 25,000

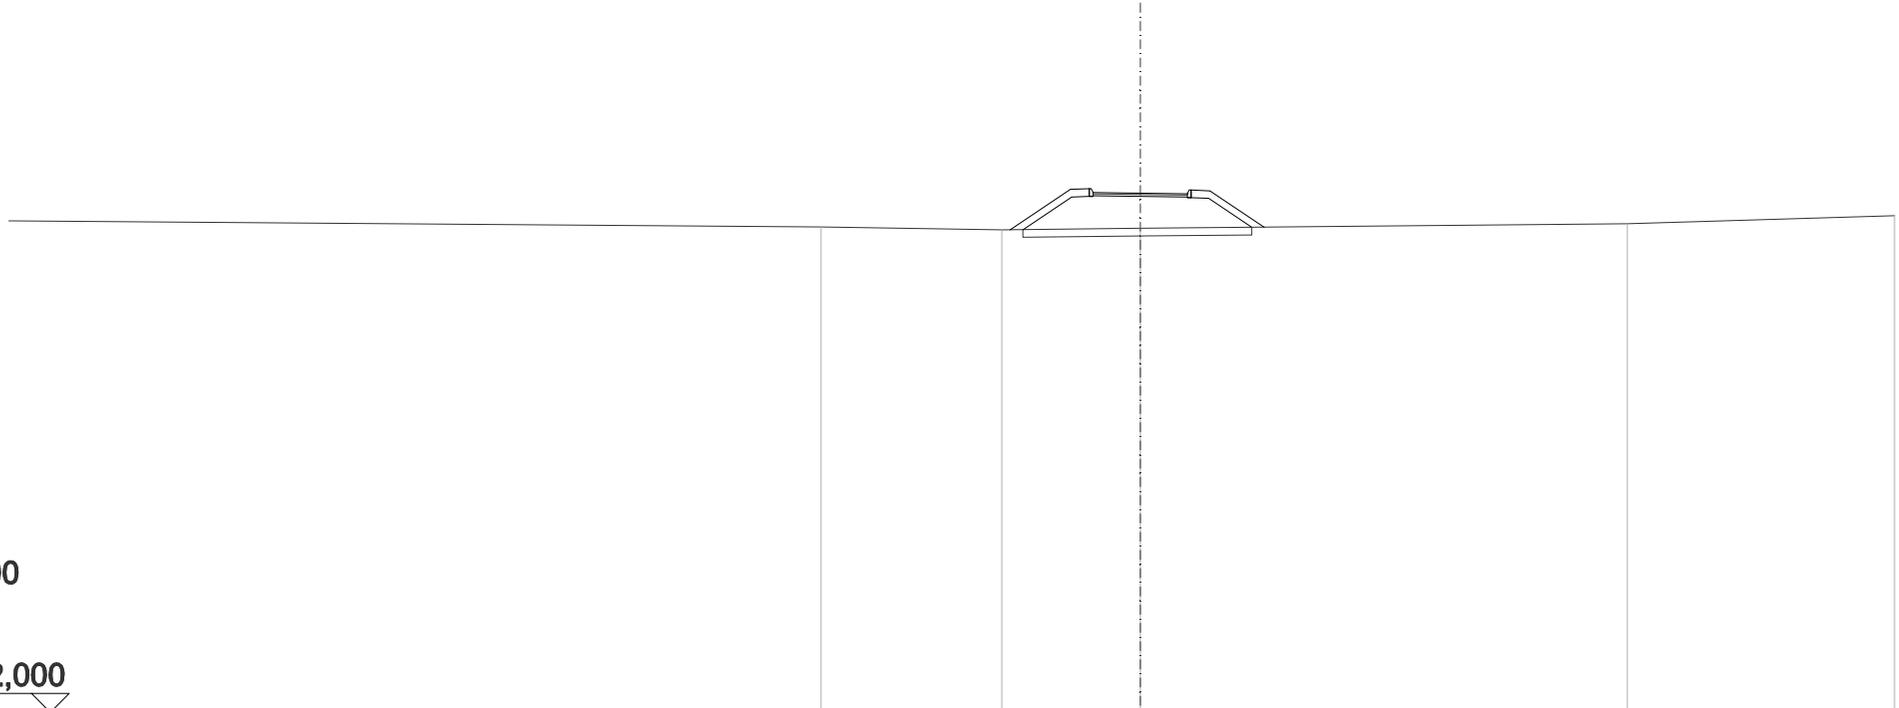


SCALA 1:200

QT.RIF. 22,000

QUOTE TERRENO		34,78	34,70	34,74	34,86	35,07			
DIST.PARZIALI TERRENO		4,80	3,67	12,92	7,08				
DIST.PARZIALI PROGETTO			1,60	0,50	2,50	0,50	1,43		
QUOTA PROGETTO			34,70	35,77	35,70	35,69	35,65	35,73	34,77

SCAVI E BONIFICHE	
SCOTICO	4,667 m
RILEVATI	
RILEVATO	2,269 m ²
TERRENO VEGETALE	3,002 m
SOVRASTRUTTURA STRADALE	
STRATO DI USURA 2	2,500 m
STRATO DI BINDER	2,500 m
MANUFATTI	
CORDOLO BITUMINOSO	0,035 m ²

ASSE: PC2
SEZIONE N.: 62
 QT. PROGETTO: 35,576
 DIST.PROG.: 1147,509
 DIST.PREC.: 25,000
 DIST.SUCC.: 25,000

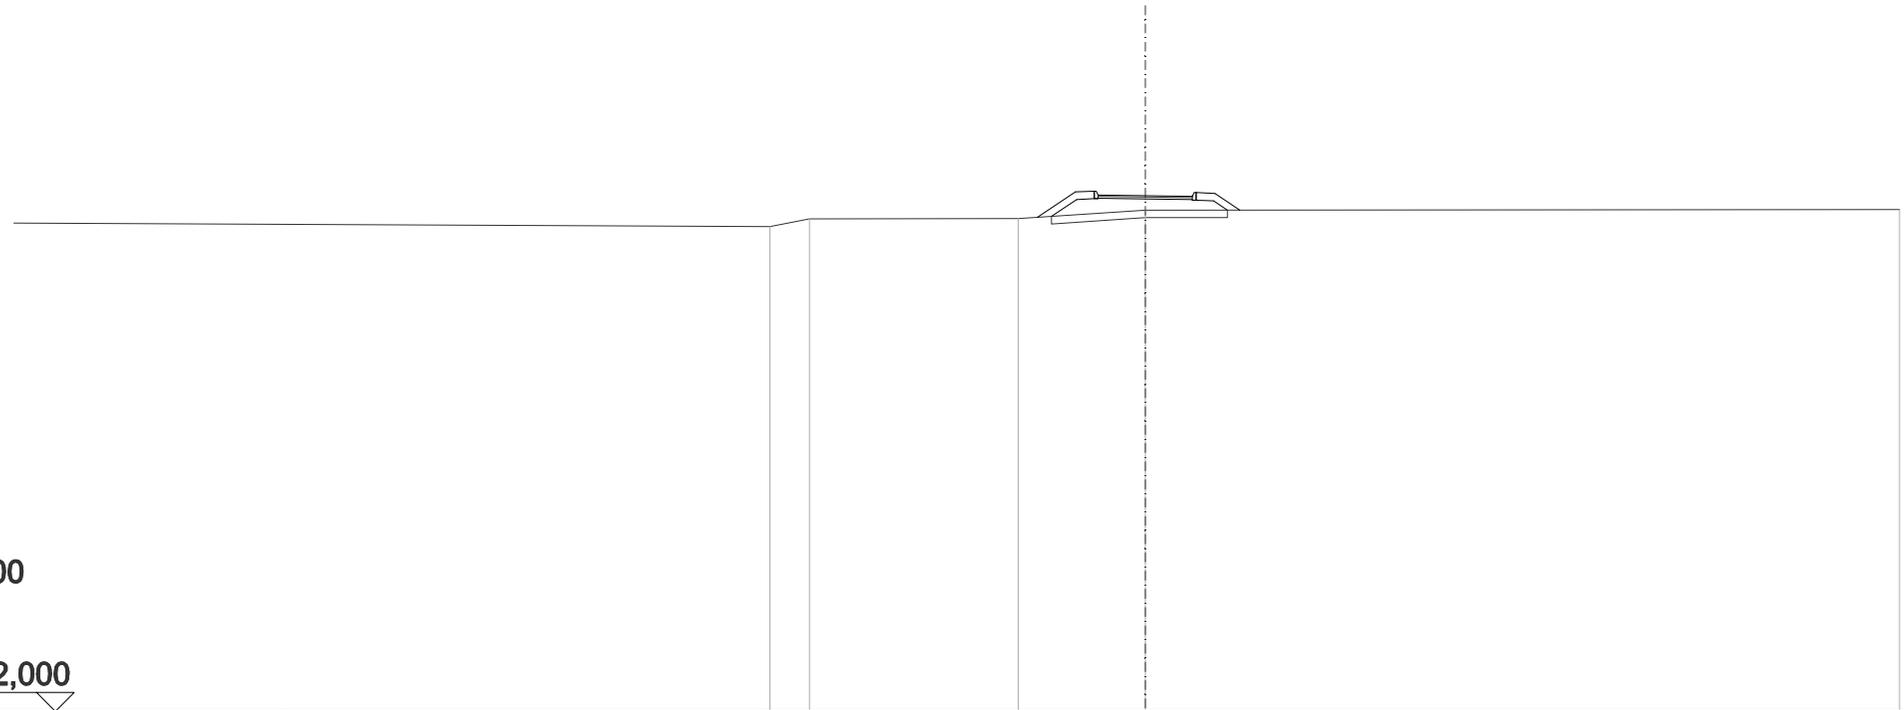


SCALA 1:200

QT.RIF. 22,000

QUOTE TERRENO	34,76	34,97	34,97	35,20	35,21
DIST.PARZIALI TERRENO	1,05	5,54	3,36	20,00	
DIST.PARZIALI PROGETTO			1,00	2,50	0,50
QUOTA PROGETTO			35,00	35,67	35,56
			35,69	35,59	35,64
					35,20

SCAVI E BONIFICHE	
SCOTICO	5,728 m
RILEVATI	
RILEVATO	4,508 m ²
TERRENO VEGETALE	4,233 m
SOVRASTRUTTURA STRADALE	
STRATO DI USURA 2	2,500 m
STRATO DI BINDER	2,500 m
MANUFATTI	
CORDOLO BITUMINOSO	0,035 m ²

ASSE: PC2
SEZIONE N.: 63
 QT. PROGETTO: 35,560
 DIST.PROG.: 1172,509
 DIST.PREC.: 25,000
 DIST.SUCC.: 25,000

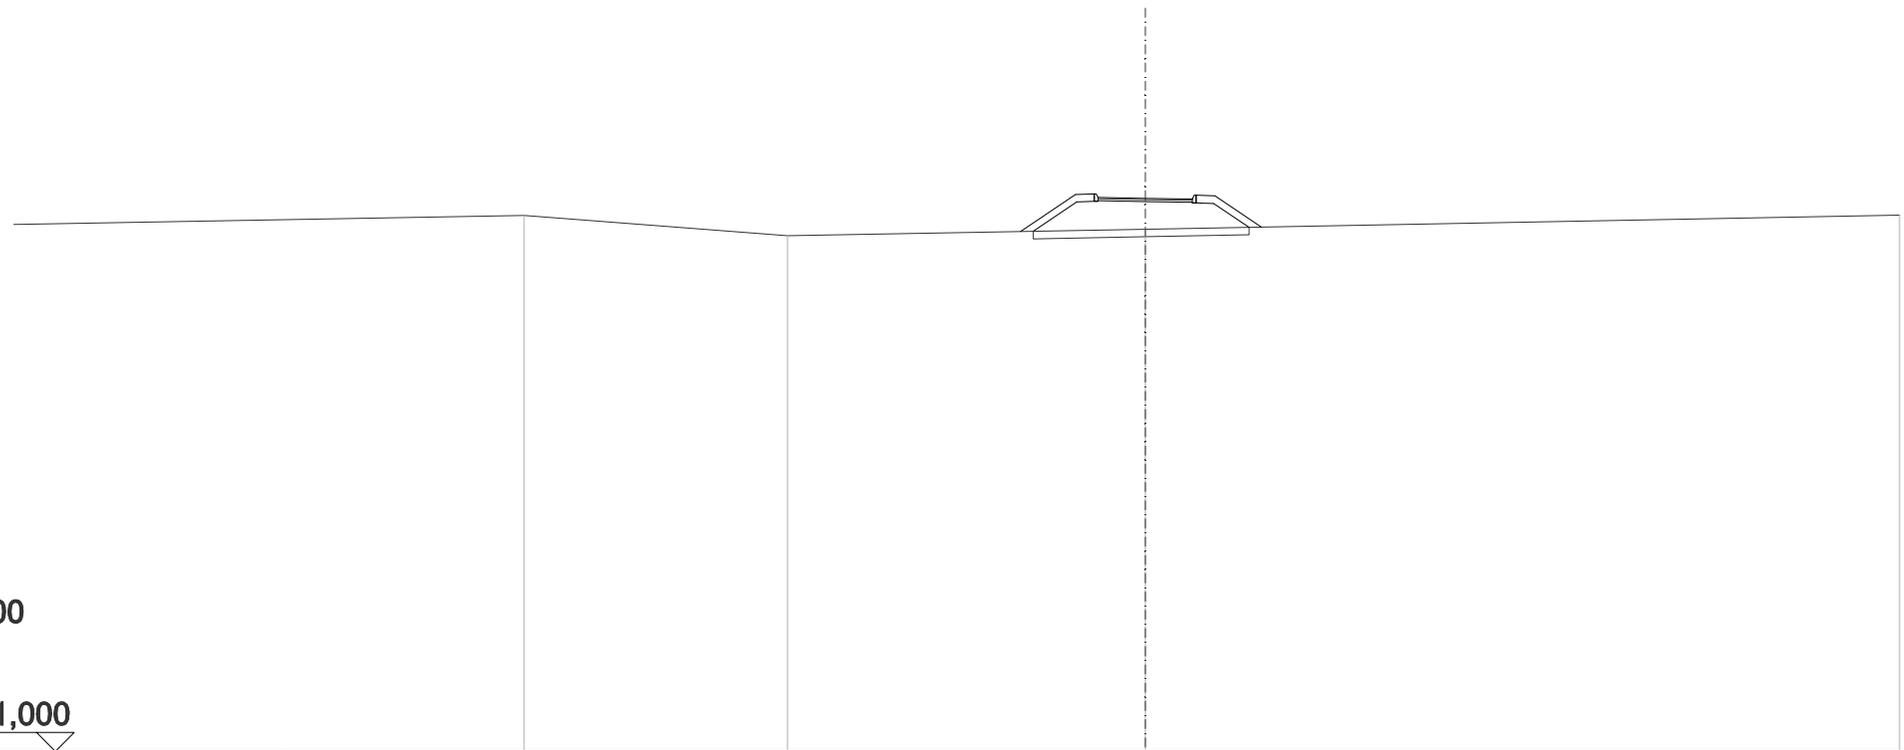


SCALA 1:200

QT.RIF. 21,000

QUOTE TERRENO	35,11	34,57	34,74	35,11
DIST.PARZIALI TERRENO	6,98	9,49	20,00	
DIST.PARZIALI PROGETTO			1,46 0,50 2,50 0,50 1,23	
QUOTA PROGETTO			34,69 35,66 35,68 35,58	35,54 35,62 34,80

SCAVI E BONIFICHE	
SCOTICO	4,352 m
RILEVATI	
RILEVATO	1,866 m ²
TERRENO VEGETALE	2,593 m
SOVRASTRUTTURA STRADALE	
STRATO DI USURA 2	2,500 m
STRATO DI BINDER	2,500 m
MANUFATTI	
CORDOLO BITUMINOSO	0,035 m ²

ASSE: PC2
SEZIONE N.: 64
 QT. PROGETTO: 35,566
 DIST.PROG.: 1197,509
 DIST.PREC.: 25,000
 DIST.SUCC.: 25,000

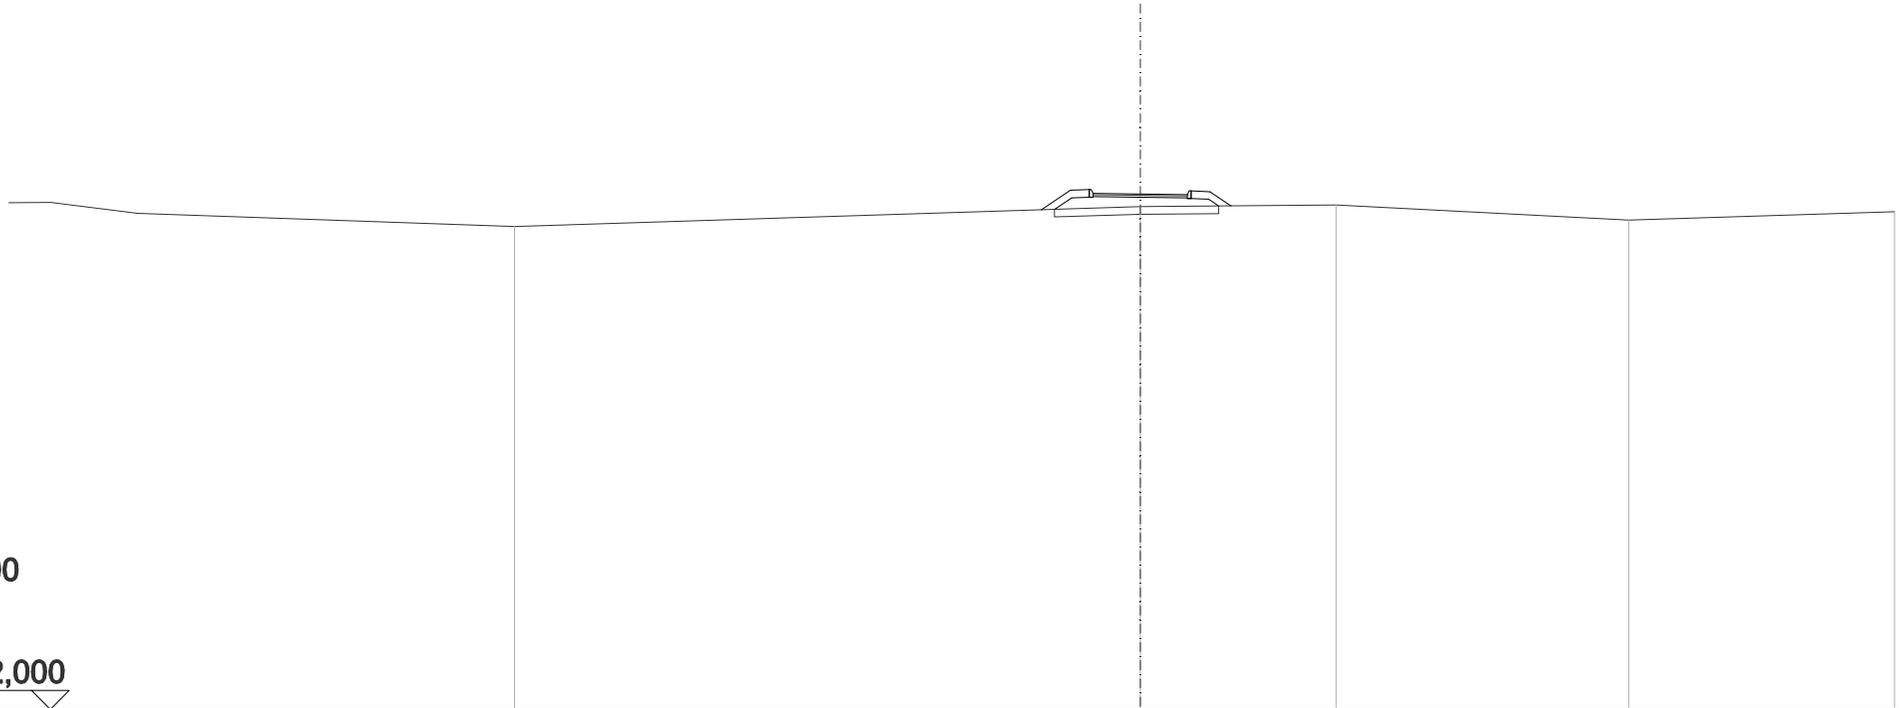


SCALA 1:200

QT.RIF. 22,000

QUOTE TERRENO	34,71	35,23	35,28	34,88	35,10
DIST.PARZIALI TERRENO	16,59	5,19	7,77	7,04	
DIST.PARZIALI PROGETTO		2,50			
QUOTA PROGETTO		35,15 35,66 35,88 35,98	35,55 35,63 35,26		

SCAVI E BONIFICHE	
SCOTICO	4,240 m
RILEVATI	
RILEVATO	1,726 m ²
TERRENO VEGETALE	2,448 m
SOVRASTRUTTURA STRADALE	
STRATO DI USURA 2	2,500 m
STRATO DI BINDER	2,500 m
MANUFATTI	
CORDOLO BITUMINOSO	0,035 m ²

ASSE: PC2
SEZIONE N.: 65
 QT. PROGETTO: 35,571
 DIST.PROG.: 1222,509
 DIST.PREC.: 25,000
 DIST.SUCC.: 25,000

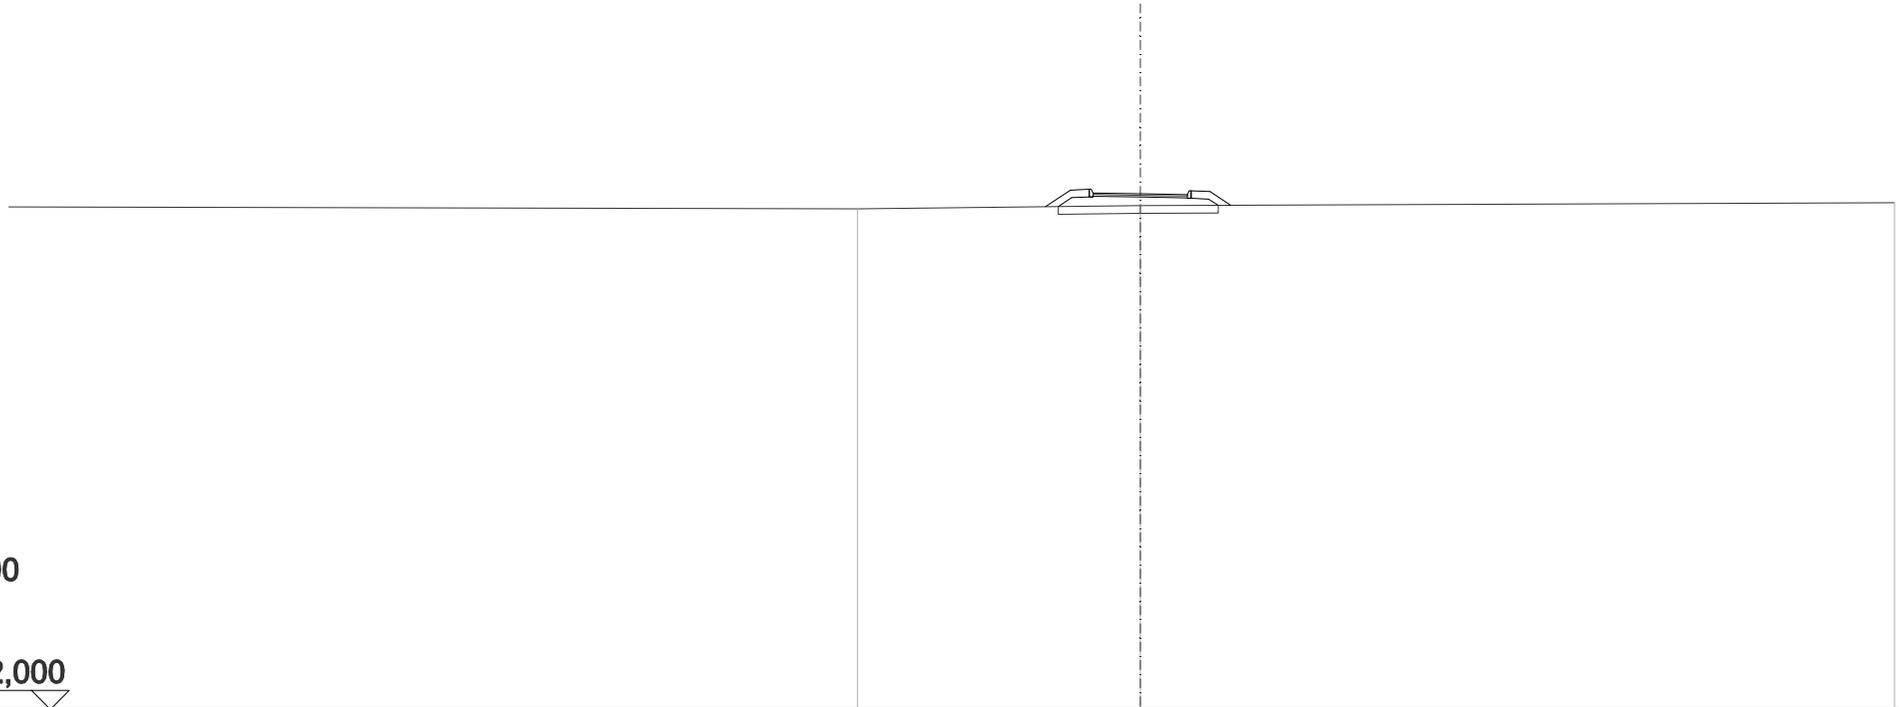


SCALA 1:200

QT.RIF. 22,000

QUOTE TERRENO	35,18	35,26	35,34
DIST.PARZIALI TERRENO	7,50	20,00	
DIST.PARZIALI PROGETTO		2,50	
QUOTA PROGETTO		35,23 35,67 35,69 35,99	35,55 35,63 35,27

SCAVI E BONIFICHE	
SCOTICO	4,950 m
RILEVATI	
RILEVATO	2,971 m ²
TERRENO VEGETALE	3,298 m
SOVRASTRUTTURA STRADALE	
STRATO DI USURA 2	2,500 m
STRATO DI BINDER	2,500 m
MANUFATTI	
CORDOLO BITUMINOSO	0,035 m ²

ASSE: PC2
SEZIONE N.: 66
 QT. PROGETTO: 35,576
 DIST.PROG.: 1247,509
 DIST.PREC.: 25,000
 DIST.SUCC.: 16,685

 


SCALA 1:200

QT.RIF. 22,000

QUOTE TERRENO			35,02		35,02		35,22
DIST.PARZIALI TERRENO				7,05		12,95	
DIST.PARZIALI PROGETTO			0,99	0,50	2,50	0,50	0,93
QUOTA PROGETTO			35,02	35,67	35,69	35,59	35,56
							35,64
							35,02

SCAVI E BONIFICHE	
SCOTICO	5,005 m
RILEVATI	
RILEVATO	3,044 m ²
TERRENO VEGETALE	3,369 m
SOVRASTRUTTURA STRADALE	
STRATO DI USURA 2	2,500 m
STRATO DI BINDER	2,500 m
MANUFATTI	
CORDOLO BITUMINOSO	0,035 m ²

ASSE: PC2
SEZIONE N.: 67
 QT. PROGETTO: 35,579
 DIST.PROG.: 1264,194
 DIST.PREC.: 16,685
 DIST.SUCC.: 8,315

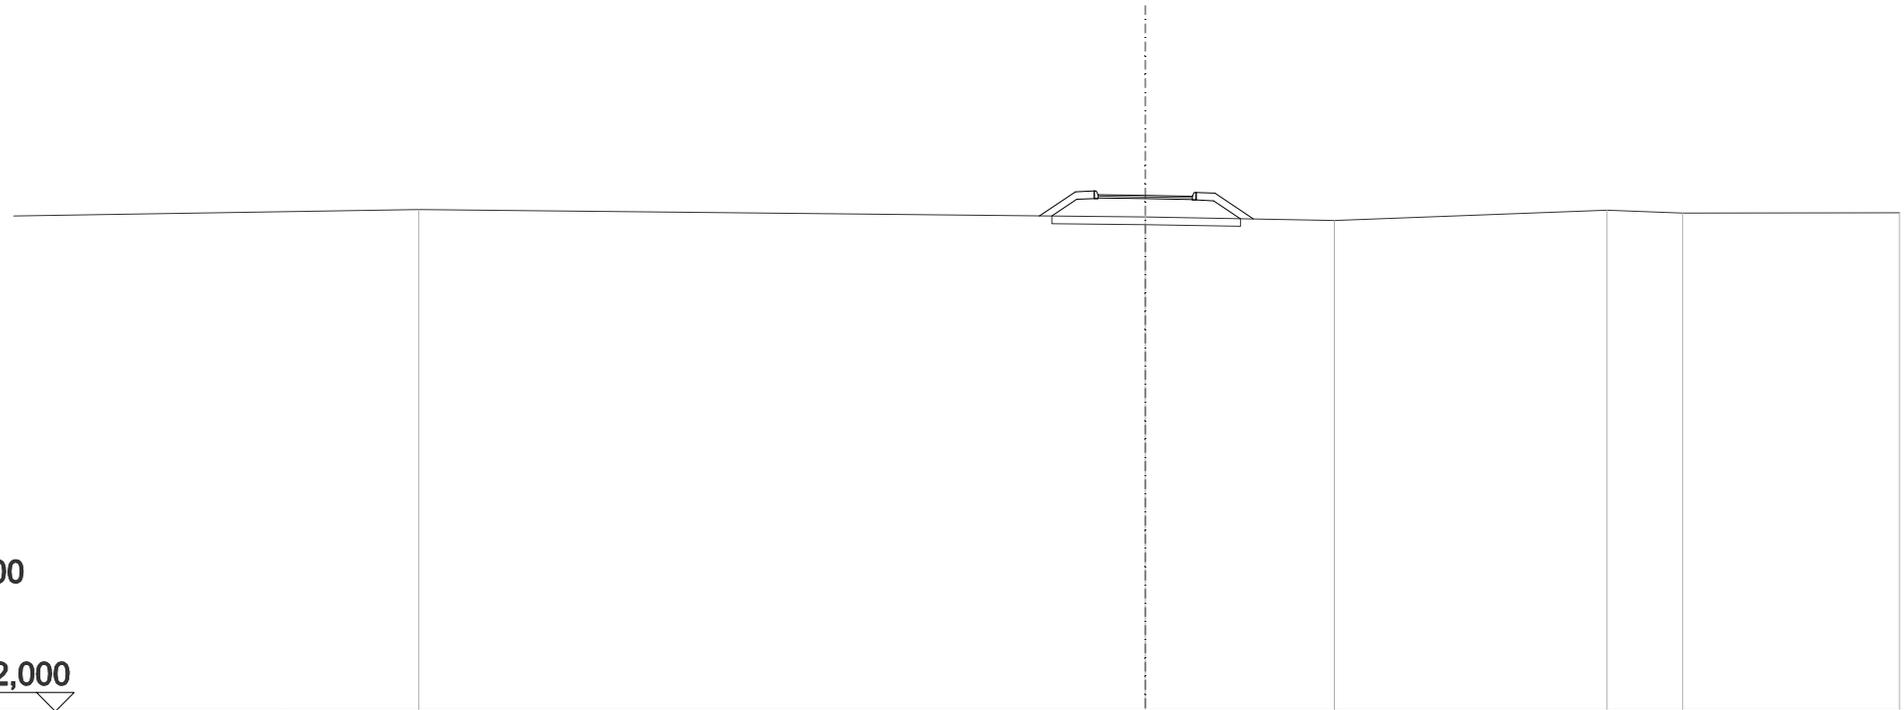


SCALA 1:200

QT.RIF. 22,000

QUOTE TERRENO	35,21			35,01		34,92		35,19	35,12		35,13	
DIST.PARZIALI TERRENO		19,27			5,02	7,23		2,00	5,75			
DIST.PARZIALI PROGETTO					2,50							
QUOTA PROGETTO					35,04	35,68	35,70	35,60		35,56	35,64	34,96

SCAVI E BONIFICHE	
SCOTICO	4,651 m
RILEVATI	
RILEVATO	2,405 m ²
TERRENO VEGETALE	2,944 m
SOVRASTRUTTURA STRADALE	
STRATO DI USURA 2	2,500 m
STRATO DI BINDER	2,500 m
MANUFATTI	
CORDOLO BITUMINOSO	0,035 m ²

ASSE: PC2
SEZIONE N.: 68
 QT. PROGETTO: 35,580
 DIST.PROG.: 1272,509
 DIST.PREC.: 8,315
 DIST.SUCC.: 14,212

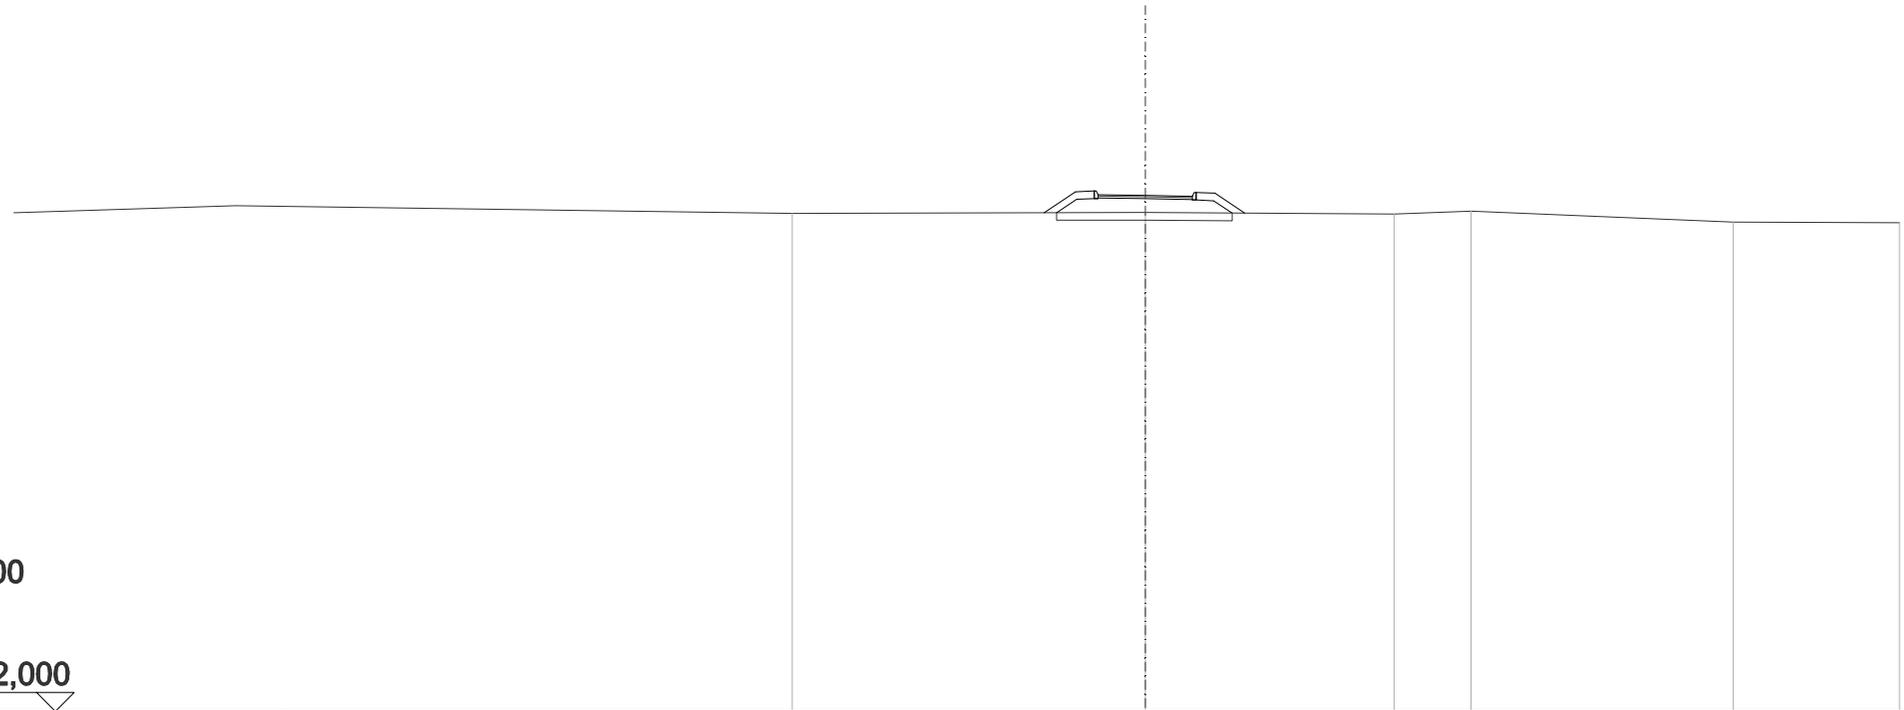


SCALA 1:200

QT.RIF. 22,000

QUOTE TERRENO			35,11		35,13		35,09	35,17		34,88		34,87	
DIST.PARZIALI TERRENO				9,36			6,60	2,05		6,95		4,41	
DIST.PARZIALI PROGETTO						2,50							
QUOTA PROGETTO						35,13	35,68	35,70	35,60		35,56	35,64	35,12

SCAVI E BONIFICHE	
SCOTICO	5,549 m
RILEVATI	
RILEVATO	4,254 m ²
TERRENO VEGETALE	3,974 m
SOVRASTRUTTURA STRADALE	
STRATO DI USURA 2	2,500 m
STRATO DI BINDER	2,500 m
MANUFATTI	
CORDOLO BITUMINOSO	0,035 m ²

ASSE: PC2
SEZIONE N.: 69
 QT. PROGETTO: 35,580
 DIST.PROG.: 1286,720
 DIST.PREC.: 14,212
 DIST.SUCC.: 10,788

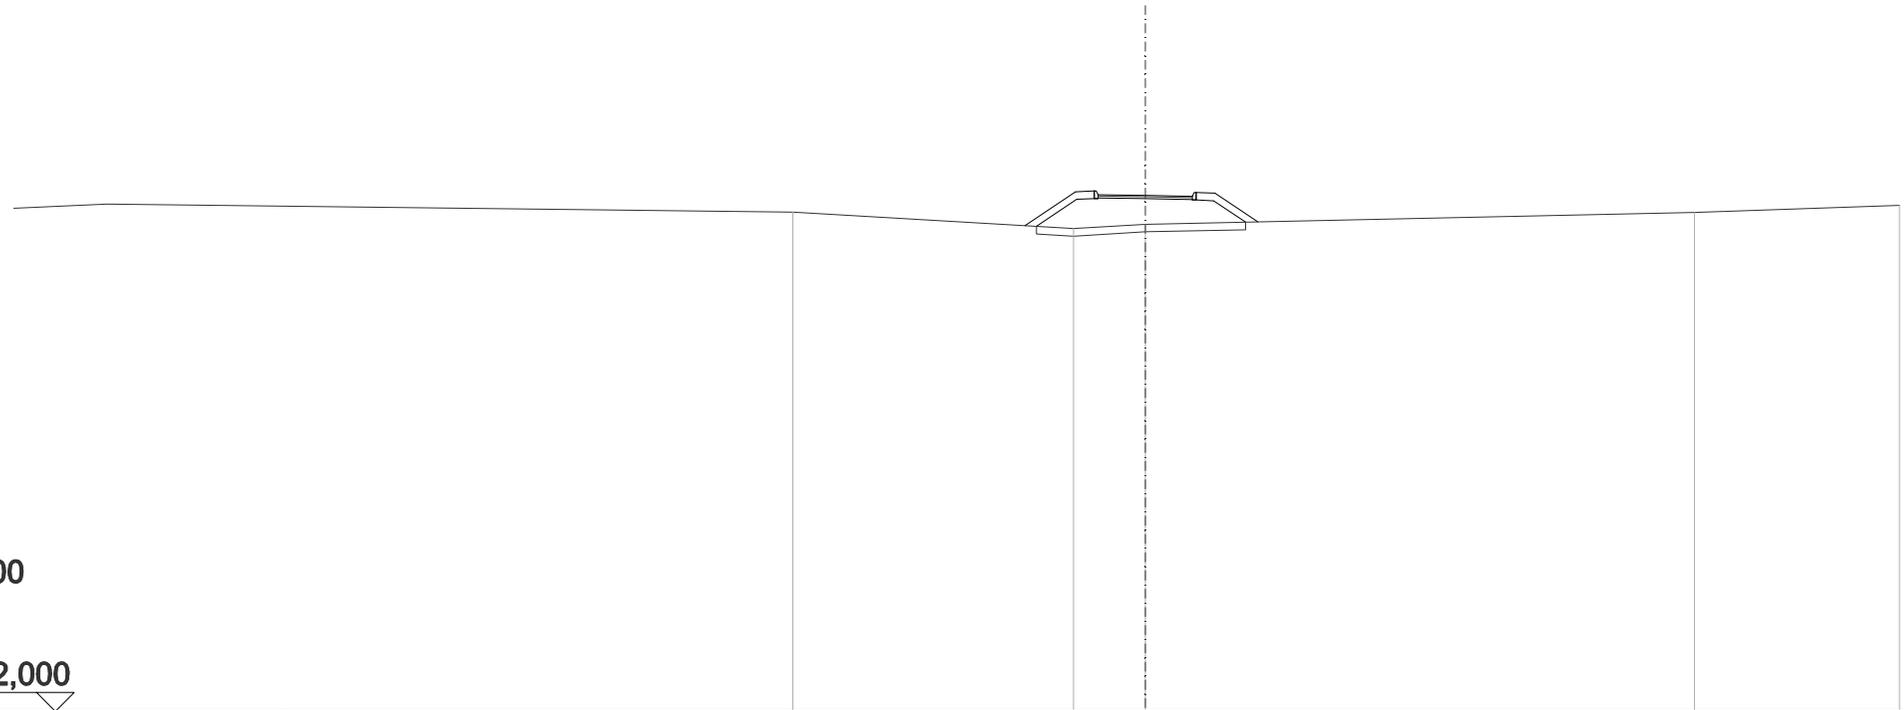


SCALA 1:200

QT.RIF. 22,000

QUOTE TERRENO		35,14		34,71	34,82		35,13		35,32	
DIST.PARZIALI TERRENO			7,44		1,90		14,57		5,43	
DIST.PARZIALI PROGETTO				1,34	0,50	2,50	0,50	1,13		
QUOTA PROGETTO				34,78	35,68	35,70	35,60	35,56	35,64	34,89

SCAVI E BONIFICHE	
SCOTICO	3,635 m
RILEVATI	
RILEVATO	1,637 m ²
TERRENO VEGETALE	1,865 m
SOVRASTRUTTURA STRADALE	
STRATO DI USURA 2	2,500 m
STRATO DI BINDER	2,500 m
MANUFATTI	
CORDOLO BITUMINOSO	0,035 m ²

ASSE: PC2
SEZIONE N.: 70
 QT. PROGETTO: 35,580
 DIST.PROG.: 1297,509
 DIST.PREC.: 10,788
 DIST.SUCC.: 11,738

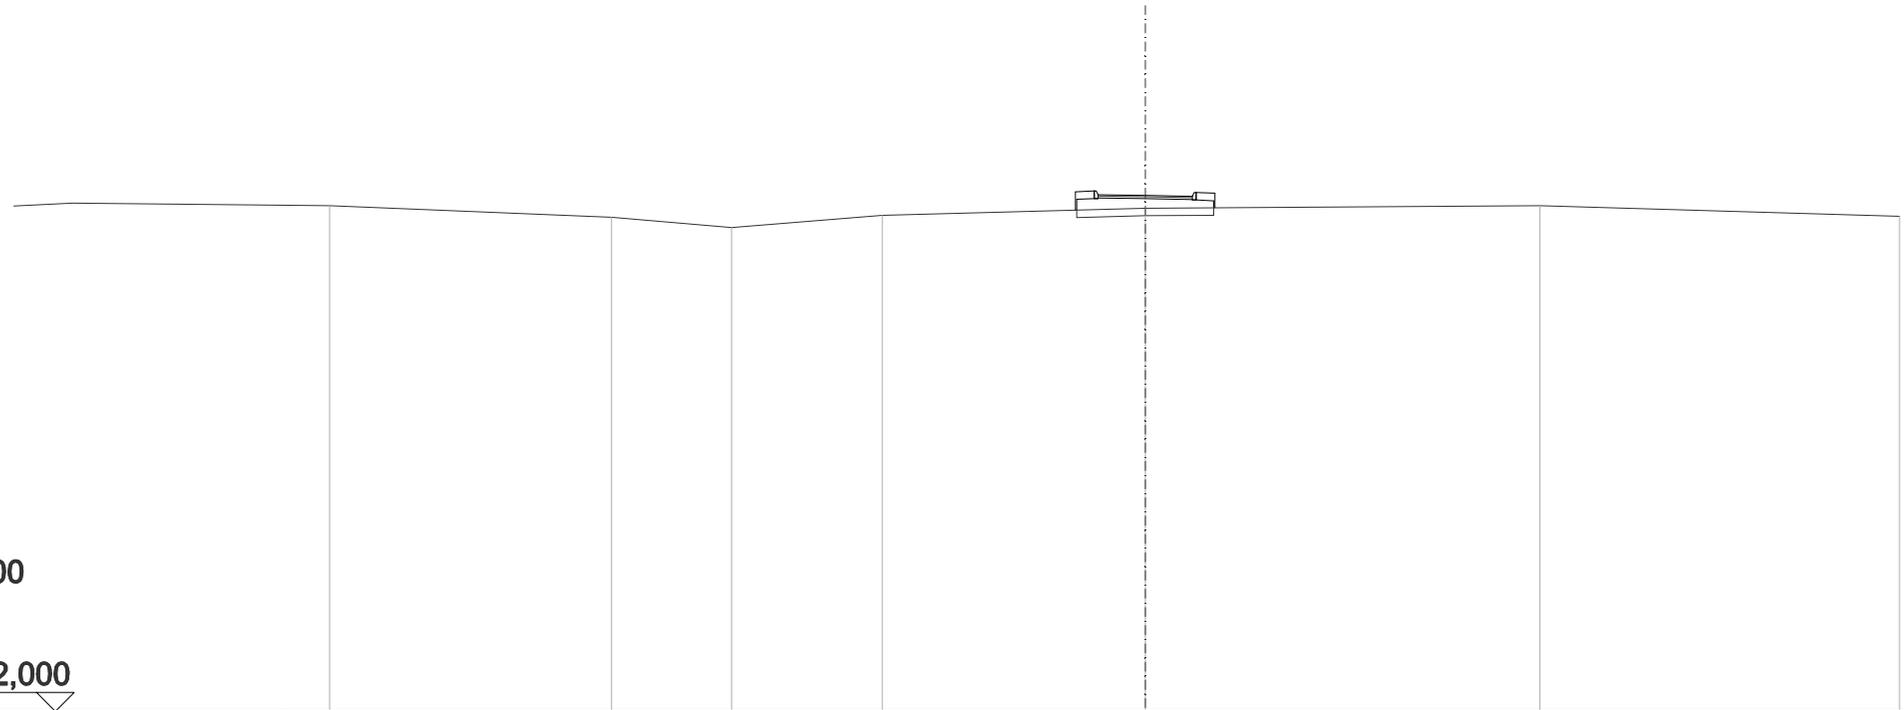


SCALA 1:200

QT.RIF. 22,000

QUOTE TERRENO	35,31	35,01	34,74	35,06	35,25	35,31	35,03
DIST.PARZIALI TERRENO	7,47	3,18	4,00	6,97	10,47	9,53	
DIST.PARZIALI PROGETTO					0,50 2,50 0,50		
QUOTA PROGETTO					35,20 35,70 35,60	35,56 35,64 35,26	

SCAVI E BONIFICHE	
SCOTICO	3,636 m
RILEVATI	
RILEVATO	1,991 m ²
TERRENO VEGETALE	2,042 m
SOVRASTRUTTURA STRADALE	
STRATO DI USURA 2	2,500 m
STRATO DI BINDER	2,500 m
MANUFATTI	
CORDOLO BITUMINOSO	0,035 m ²

ASSE: PC2
SEZIONE N.: 71
 QT. PROGETTO: 35,580
 DIST.PROG.: 1309,247
 DIST.PREC.: 11,738
 DIST.SUCC.: 6,975

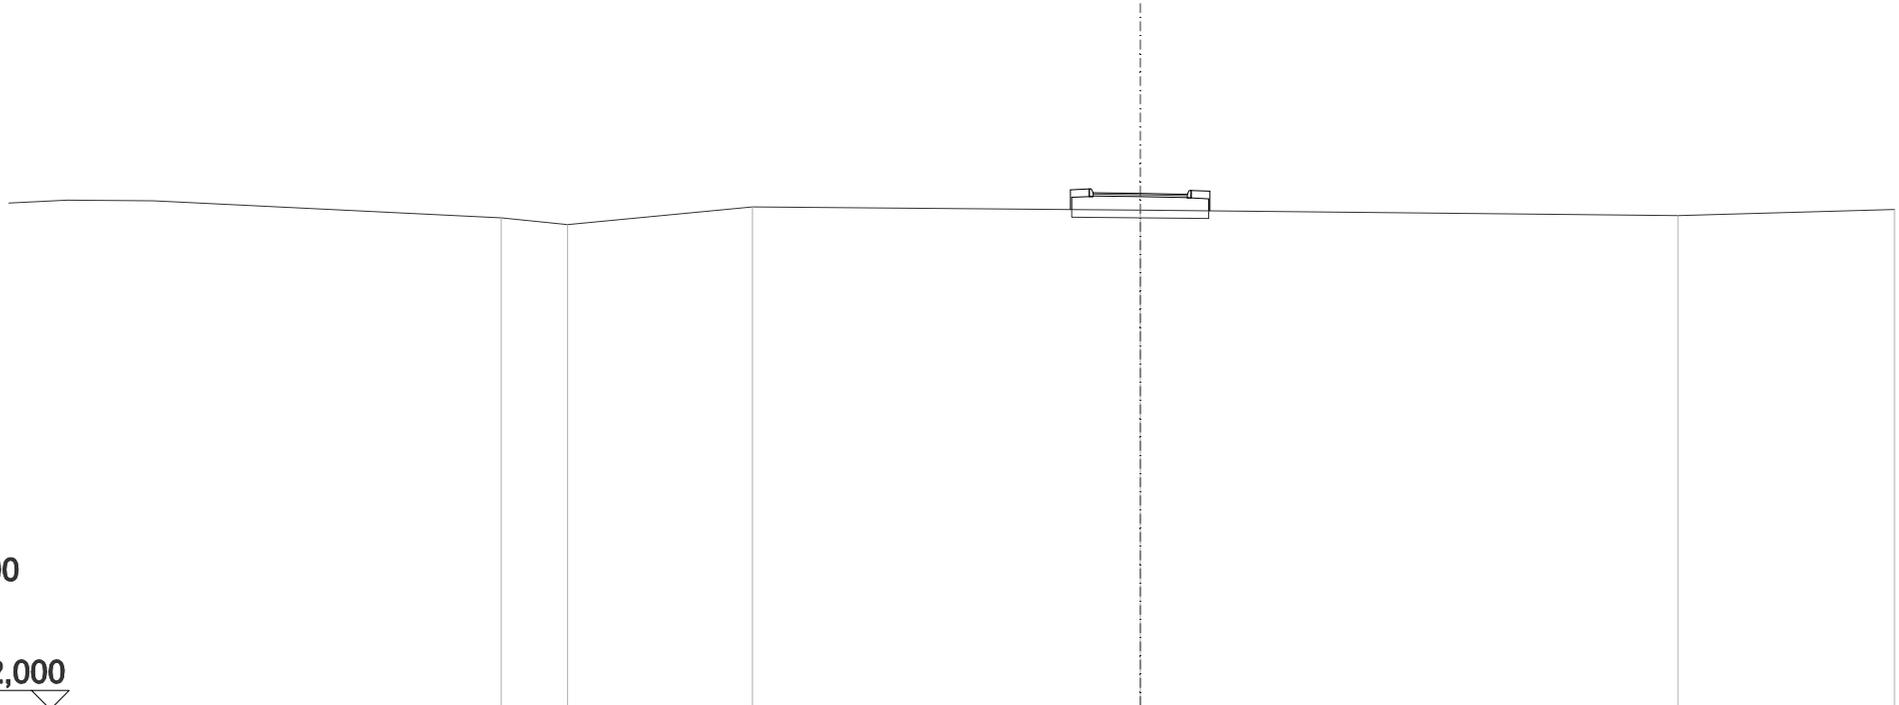


SCALA 1:200

QT.RIF. 22,000

QUOTE TERRENO	34,94	34,76	35,23	35,14	35,00	35,16
DIST.PARZIALI TERRENO	1,76	4,90	10,29	14,26	5,74	
DIST.PARZIALI PROGETTO				0,50 2,50 0,50		
QUOTA PROGETTO				35,16 35,70 35,60	35,56 35,64 35,12	

SCAVI E BONIFICHE	
SCOTICO	3,636 m
RILEVATI	
RILEVATO	1,743 m ²
TERRENO VEGETALE	1,909 m
SOVRASTRUTTURA STRADALE	
STRATO DI USURA 2	2,500 m
STRATO DI BINDER	2,500 m
MANUFATTI	
CORDOLO BITUMINOSO	0,035 m ²

ASSE: PC2
SEZIONE N.: 72
 QT. PROGETTO: 35,580
 DIST.PROG.: 1316,222
 DIST.PREC.: 6,975
 DIST.SUCC.: 6,287

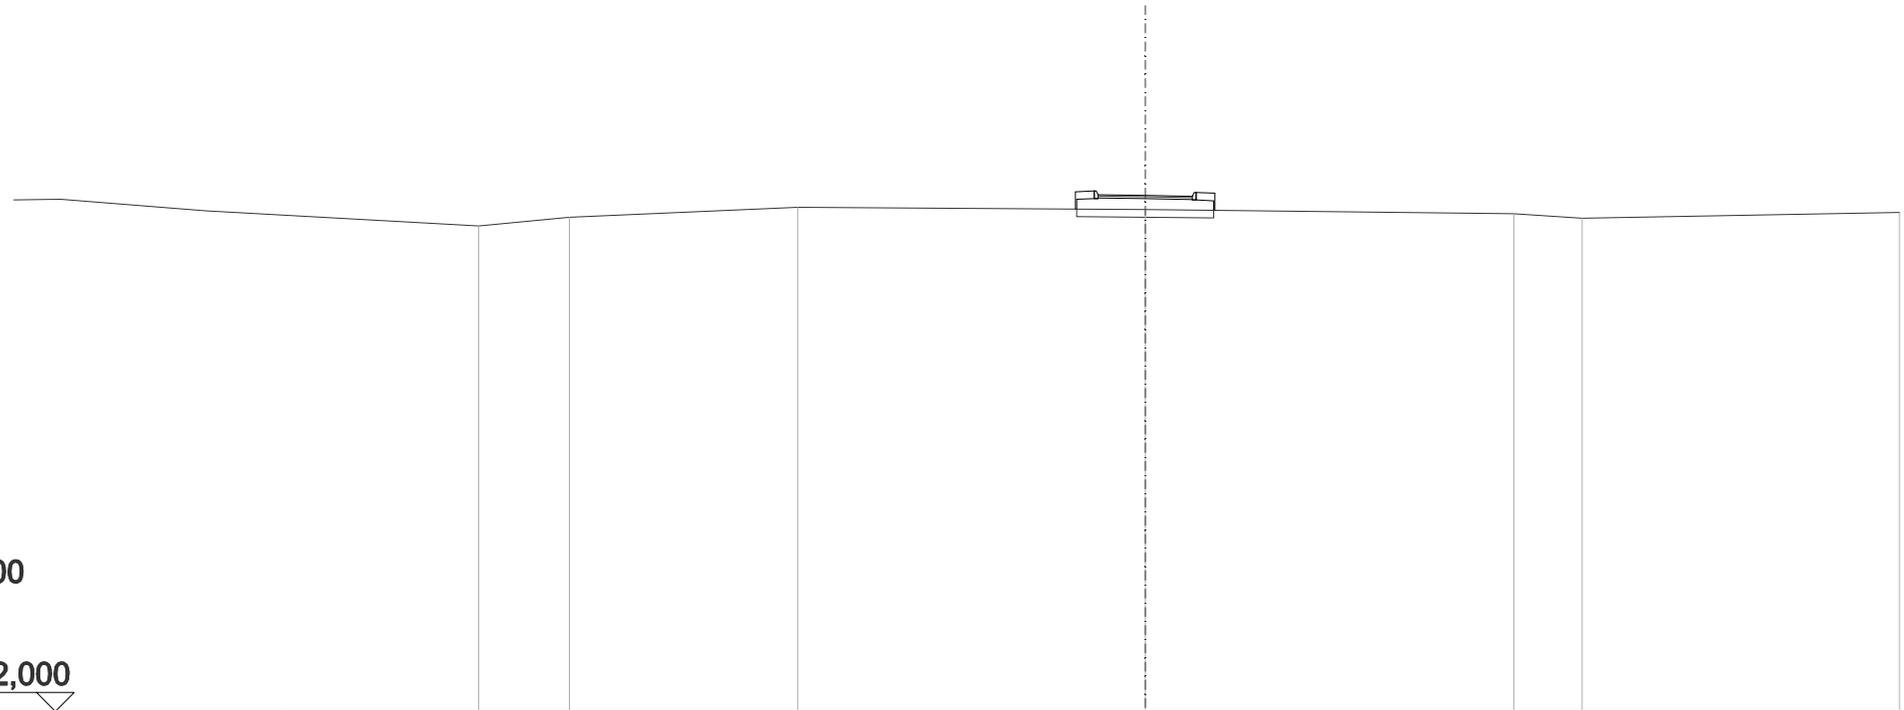


SCALA 1:200

QT.RIF. 22,000

QUOTE TERRENO	34,78	35,01	35,27	35,21	35,10	34,98	35,13
DIST.PARZIALI TERRENO	2,41	6,05	9,22	9,77	1,81	8,42	
DIST.PARZIALI PROGETTO				0,50 2,50 0,50			
QUOTA PROGETTO				35,22 35,70 35,60			35,56 35,64 35,19

SCAVI E BONIFICHE	
SCOTICO	3,635 m
RILEVATI	
RILEVATO	1,607 m ²
TERRENO VEGETALE	1,834 m
SOVRASTRUTTURA STRADALE	
STRATO DI USURA 2	2,500 m
STRATO DI BINDER	2,500 m
MANUFATTI	
CORDOLO BITUMINOSO	0,035 m ²

ASSE: PC2
SEZIONE N.: 73
 QT. PROGETTO: 35,580
 DIST.PROG.: 1322,509
 DIST.PREC.: 6,287
 DIST.SUCC.: 22,080

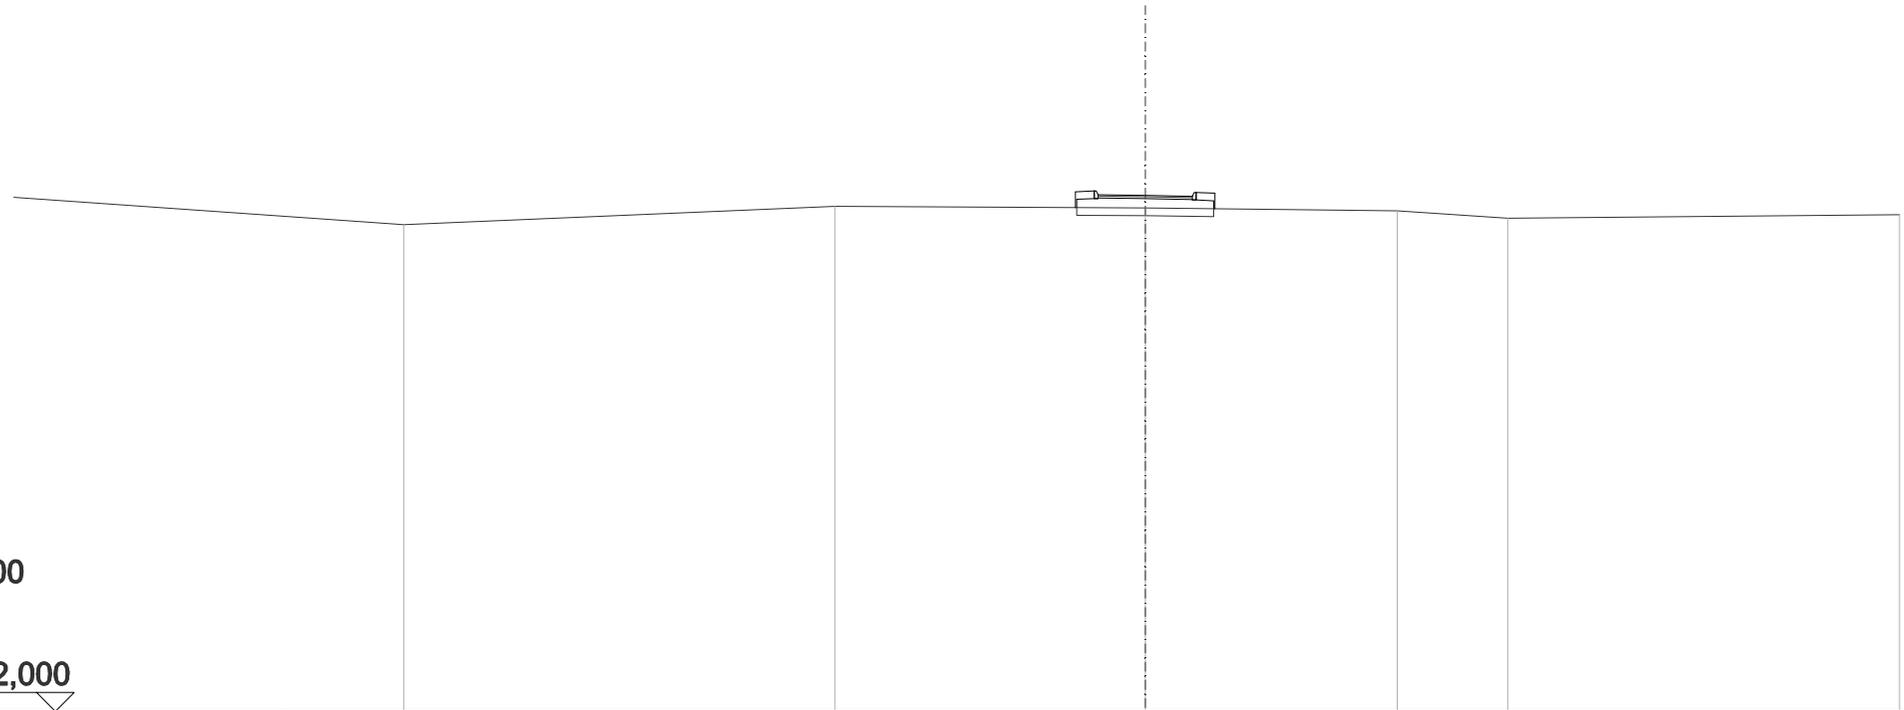


SCALA 1:200

QT.RIF. 22,000

QUOTE TERRENO	34,81	35,30	35,25	35,17	34,98	35,08
DIST.PARZIALI TERRENO	11,44	8,22	6,68	2,93	10,39	
DIST.PARZIALI PROGETTO			2,50			
QUOTA PROGETTO			35,26 35,70 35,60	35,56 35,64 35,23		

SCAVI E BONIFICHE	
SCOTICO	3,636 m
RILEVATI	
RILEVATO	2,094 m ²
TERRENO VEGETALE	2,100 m
SOVRASTRUTTURA STRADALE	
STRATO DI USURA 2	2,500 m
STRATO DI BINDER	2,500 m
MANUFATTI	
CORDOLO BITUMINOSO	0,035 m ²

ASSE: PC2
SEZIONE N.: 74
 QT. PROGETTO: 35,580
 DIST.PROG.: 1344,589
 DIST.PREC.: 22,080
 DIST.SUCC.: 2,920

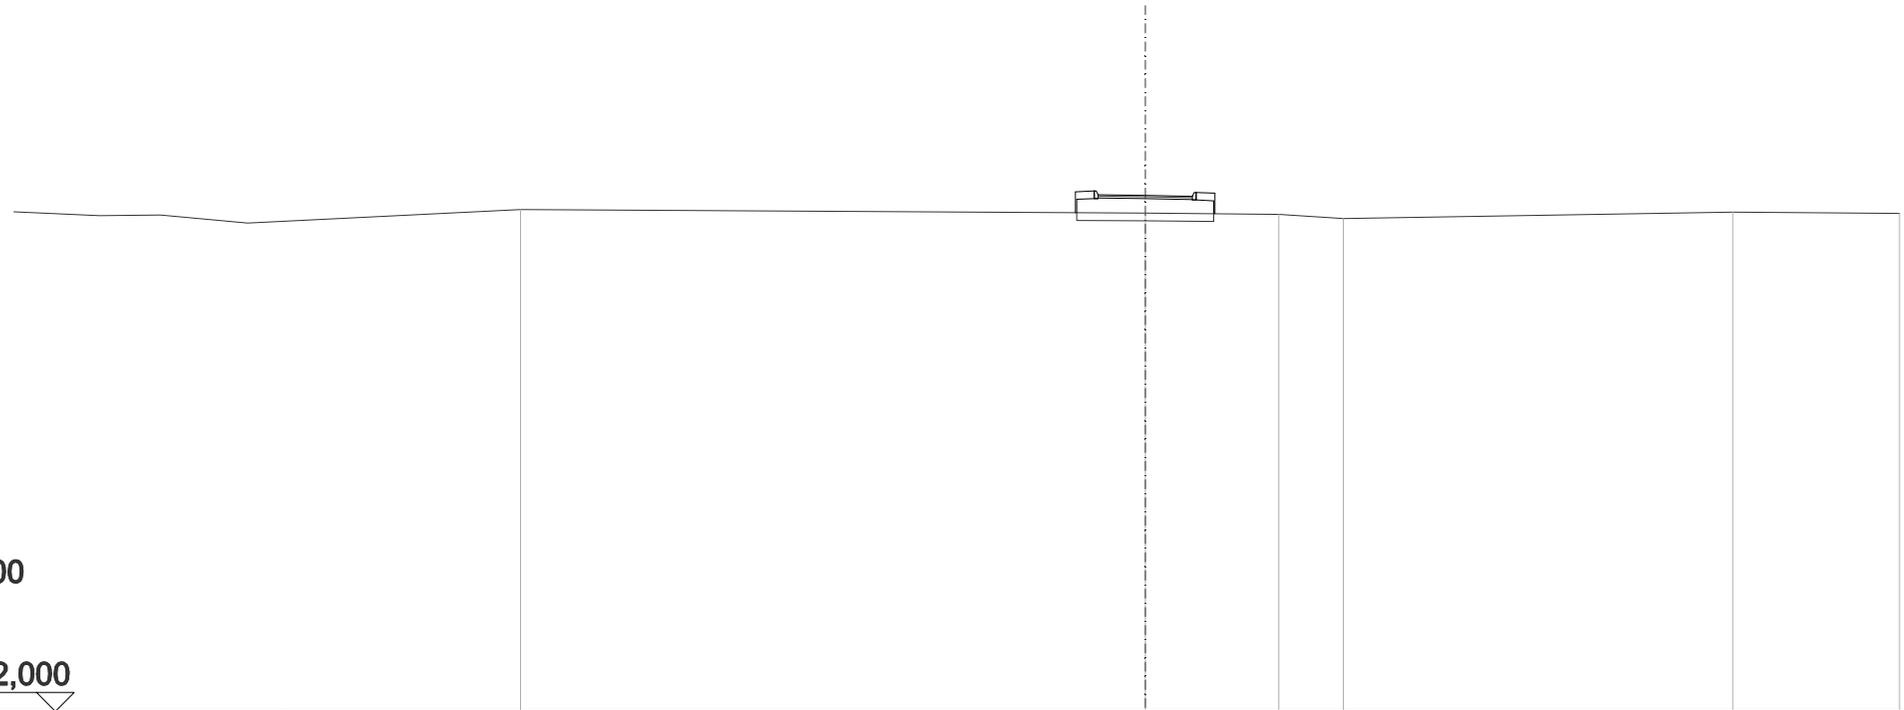


SCALA 1:200

QT.RIF. 22,000

QUOTE TERRENO	35,21		35,11	35,08	34,98		35,15		35,11
DIST.PARZIALI TERRENO		16,56		3,54	1,71	10,32		4,42	
DIST.PARZIALI PROGETTO			0,50	2,50	0,50				
QUOTA PROGETTO			35,12 35,70 35,60						
				35,56 35,64 35,10					

SCAVI E BONIFICHE	
SCOTICO	3,636 m
RILEVATI	
RILEVATO	1,931 m ²
TERRENO VEGETALE	2,013 m
SOVRASTRUTTURA STRADALE	
STRATO DI USURA 2	2,500 m
STRATO DI BINDER	2,500 m
MANUFATTI	
CORDOLO BITUMINOSO	0,035 m ²

ASSE: PC2
SEZIONE N.: 75
 QT. PROGETTO: 35,580
 DIST.PROG.: 1347,509
 DIST.PREC.: 2,920
 DIST.SUCC.: 25,447

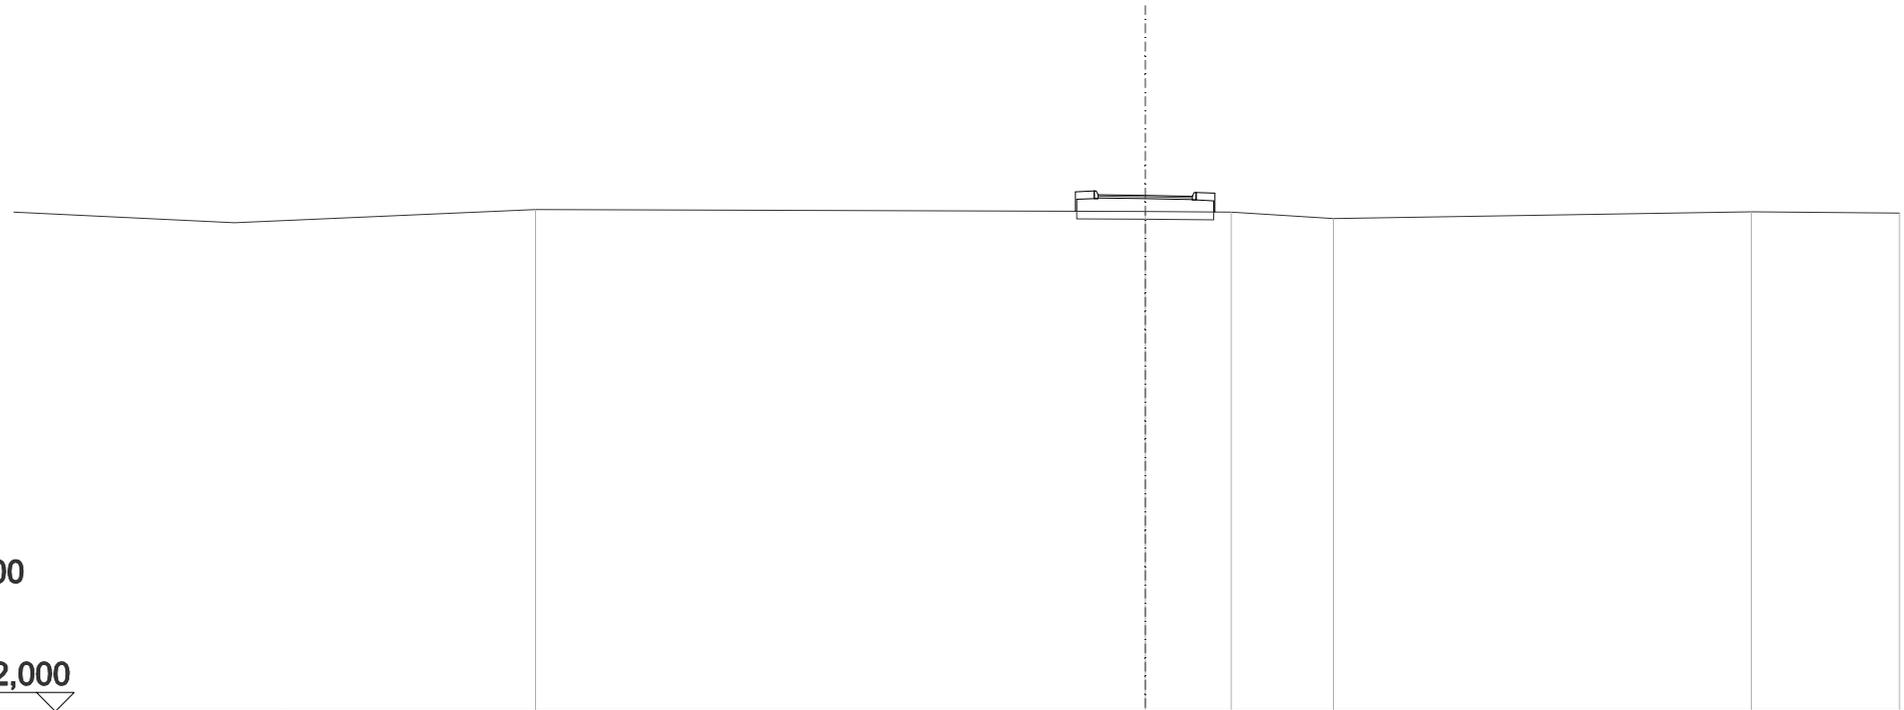


SCALA 1:200

QT.RIF. 22,000

QUOTE TERRENO	35,21		35,16	35,14	34,98		35,15	35,12
DIST.PARZIALI TERRENO		16,17	2,28	2,71		11,09	3,93	
DIST.PARZIALI PROGETTO			0,50	2,50	0,50			
QUOTA PROGETTO			35,17 35,70 35,60	35,56 35,64 35,14				

SCAVI E BONIFICHE	
SCOTICO	3,636 m
RILEVATI	
RILEVATO	2,084 m ²
TERRENO VEGETALE	2,092 m
SOVRASTRUTTURA STRADALE	
STRATO DI USURA 2	2,500 m
STRATO DI BINDER	2,500 m
MANUFATTI	
CORDOLO BITUMINOSO	0,035 m ²

ASSE: PC2
SEZIONE N.: 76
 QT. PROGETTO: 35,580
 DIST.PROG.: 1372,956
 DIST.PREC.: 25,447
 DIST.SUCC.: 24,553

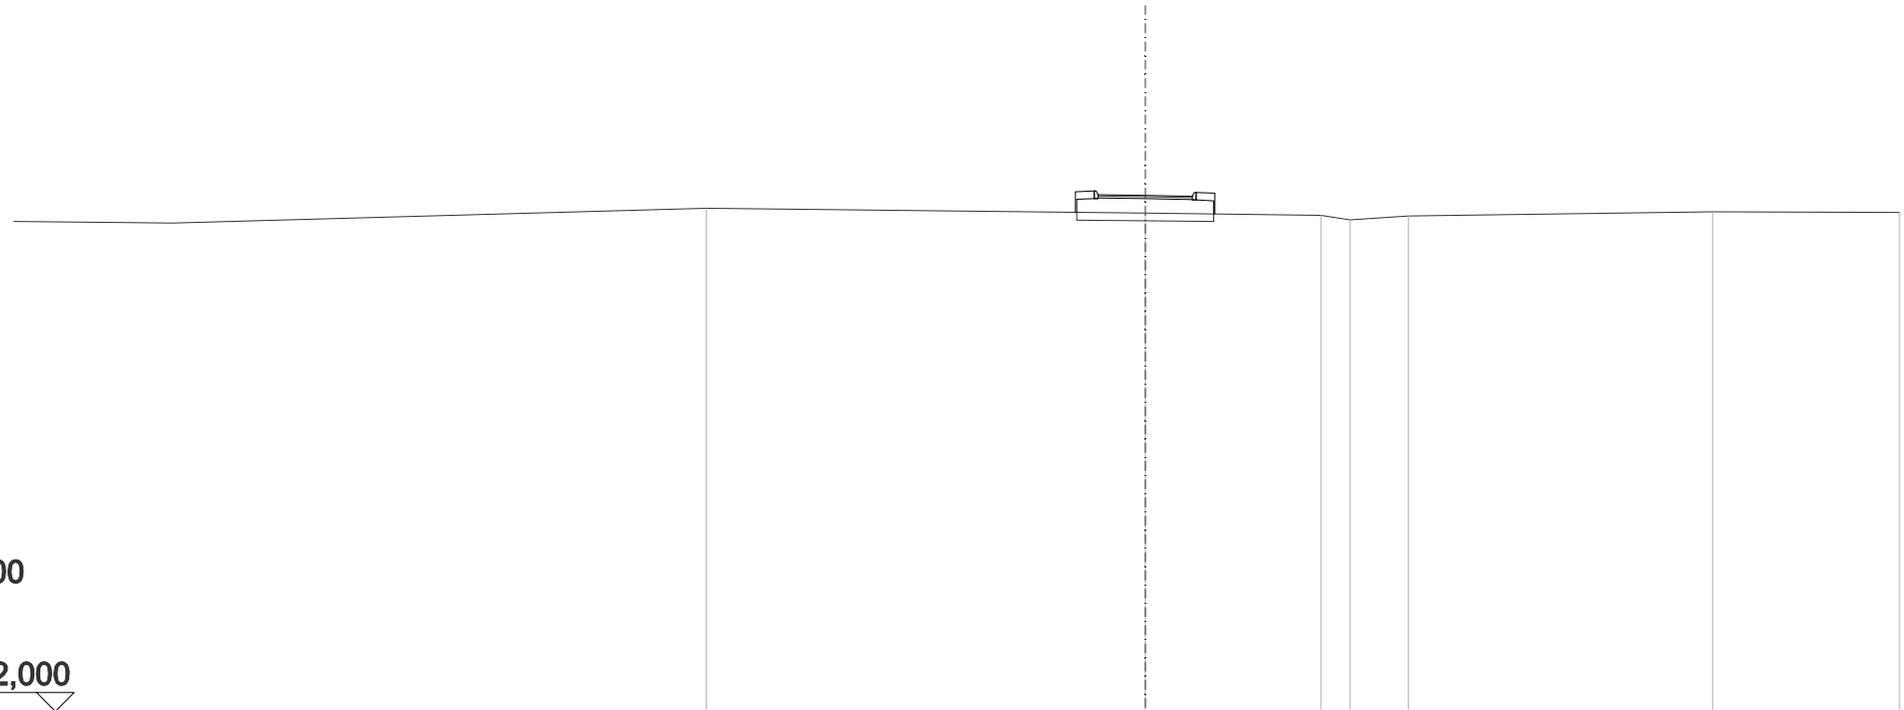


SCALA 1:200

QT.RIF. 22,000

QUOTE TERRENO		35,24		35,11		35,06	34,94	35,04		35,15		35,13
DIST.PARZIALI TERRENO			11,63			4,66	0,77	1,55	8,07		4,95	
DIST.PARZIALI PROGETTO					0,50	2,50	0,50					
QUOTA PROGETTO					35,14	35,70	35,60	35,56	35,64	35,09		

SCAVI E BONIFICHE	
SCOTICO	3,636 m
RILEVATI	
RILEVATO	2,009 m ²
TERRENO VEGETALE	2,052 m
SOVRASTRUTTURA STRADALE	
STRATO DI USURA 2	2,500 m
STRATO DI BINDER	2,500 m
MANUFATTI	
CORDOLO BITUMINOSO	0,035 m ²

ASSE: PC2
SEZIONE N.: 77
 QT. PROGETTO: 35,580
 DIST.PROG.: 1397,509
 DIST.PREC.: 24,553
 DIST.SUCC.: 25,000

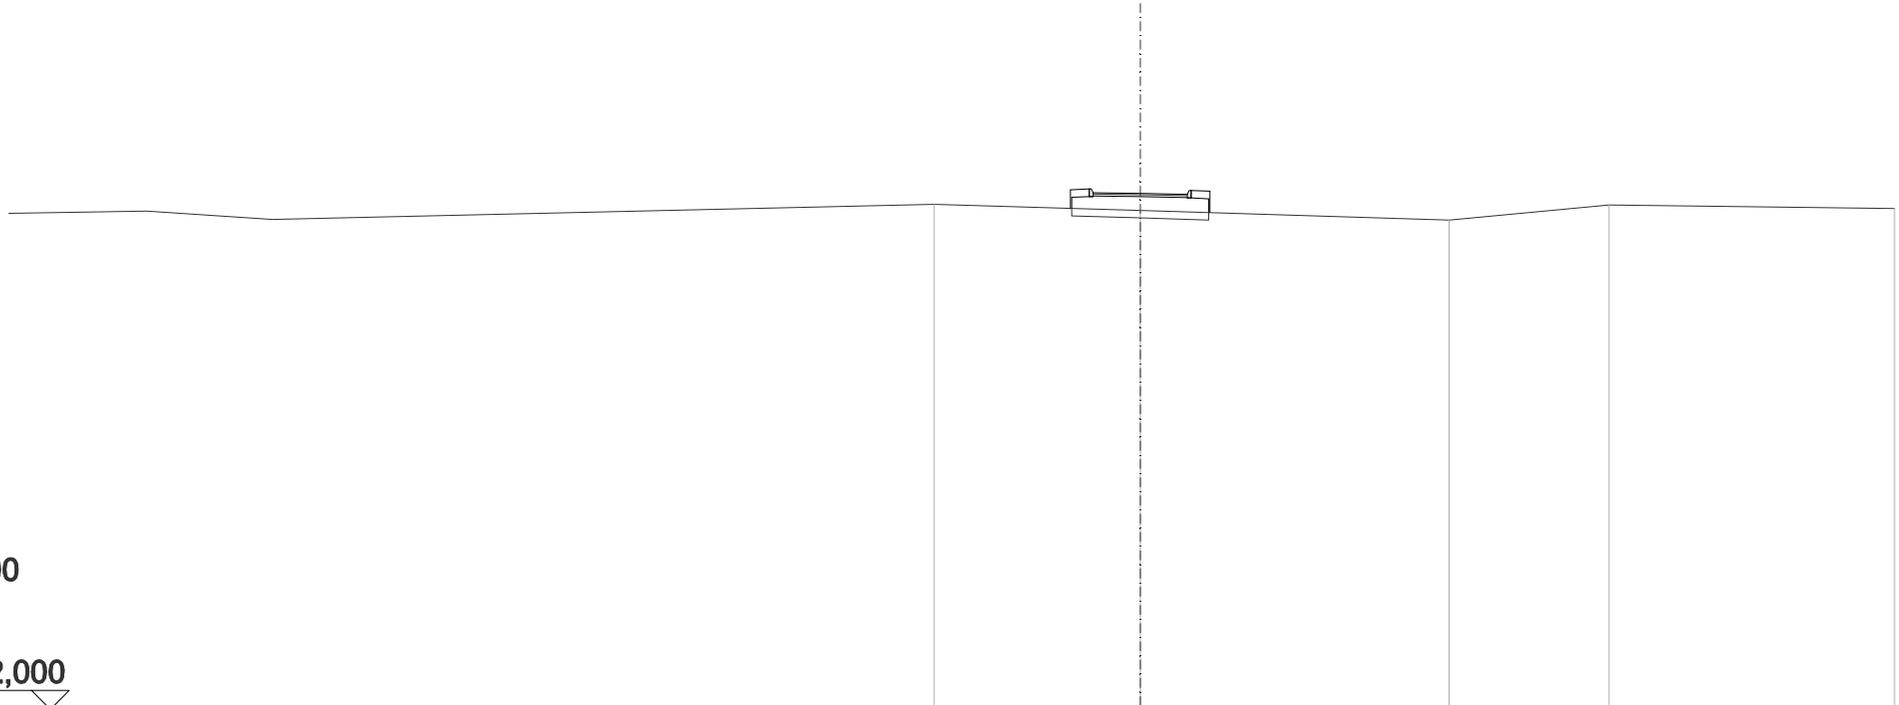


SCALA 1:200

QT.RIF. 22,000

QUOTE TERRENO		35,30		35,14		34,88		35,28		35,19
DIST.PARZIALI TERRENO			5,47		8,19		4,24		7,57	
DIST.PARZIALI PROGETTO				0,50	2,50	0,50				
QUOTA PROGETTO			35,19	35,70	35,60	35,56	35,64	35,08		

SCAVI E BONIFICHE	
SCOTICO	3,637 m
RILEVATI	
RILEVATO	4,173 m ²
TERRENO VEGETALE	3,254 m
SOVRASTRUTTURA STRADALE	
STRATO DI USURA 2	2,500 m
STRATO DI BINDER	2,500 m
MANUFATTI	
CORDOLO BITUMINOSO	0,035 m ²

ASSE: PC2
SEZIONE N.: 78
 QT. PROGETTO: 35,580
 DIST.PROG.: 1422,509
 DIST.PREC.: 25,000
 DIST.SUCC.: 25,000

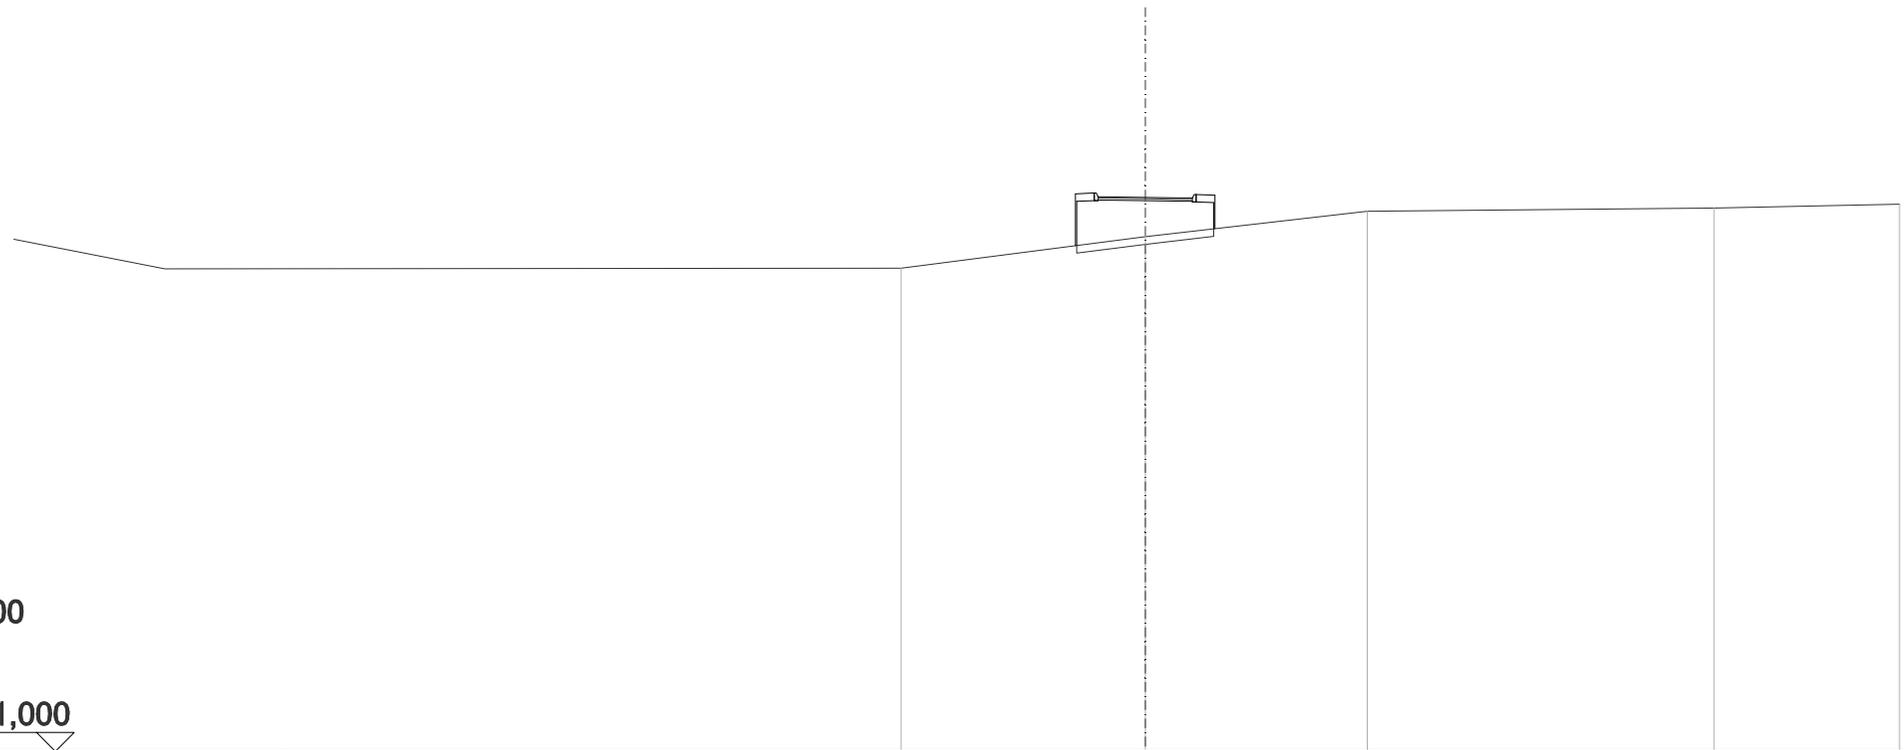


SCALA 1:200

QT.RIF. 21,000

QUOTE TERRENO		33,72		34,55		35,21		35,30		35,40
DIST.PARZIALI TERRENO			6,47		5,89		9,20		4,92	
DIST.PARZIALI PROGETTO				0,50	2,50	0,50				
QUOTA PROGETTO			34,31	35,70	35,60	35,56	35,64	34,76		

SCAVI E BONIFICHE	
SCOTICO	3,636 m
RILEVATI	
RILEVATO	2,150 m ²
TERRENO VEGETALE	2,121 m
SOVRASTRUTTURA STRADALE	
STRATO DI USURA 2	2,500 m
STRATO DI BINDER	2,500 m
MANUFATTI	
CORDOLO BITUMINOSO	0,035 m ²

ASSE: PC2
SEZIONE N.: 79
 QT. PROGETTO: 35,595
 DIST.PROG.: 1447,509
 DIST.PREC.: 25,000
 DIST.SUCC.: 6,719

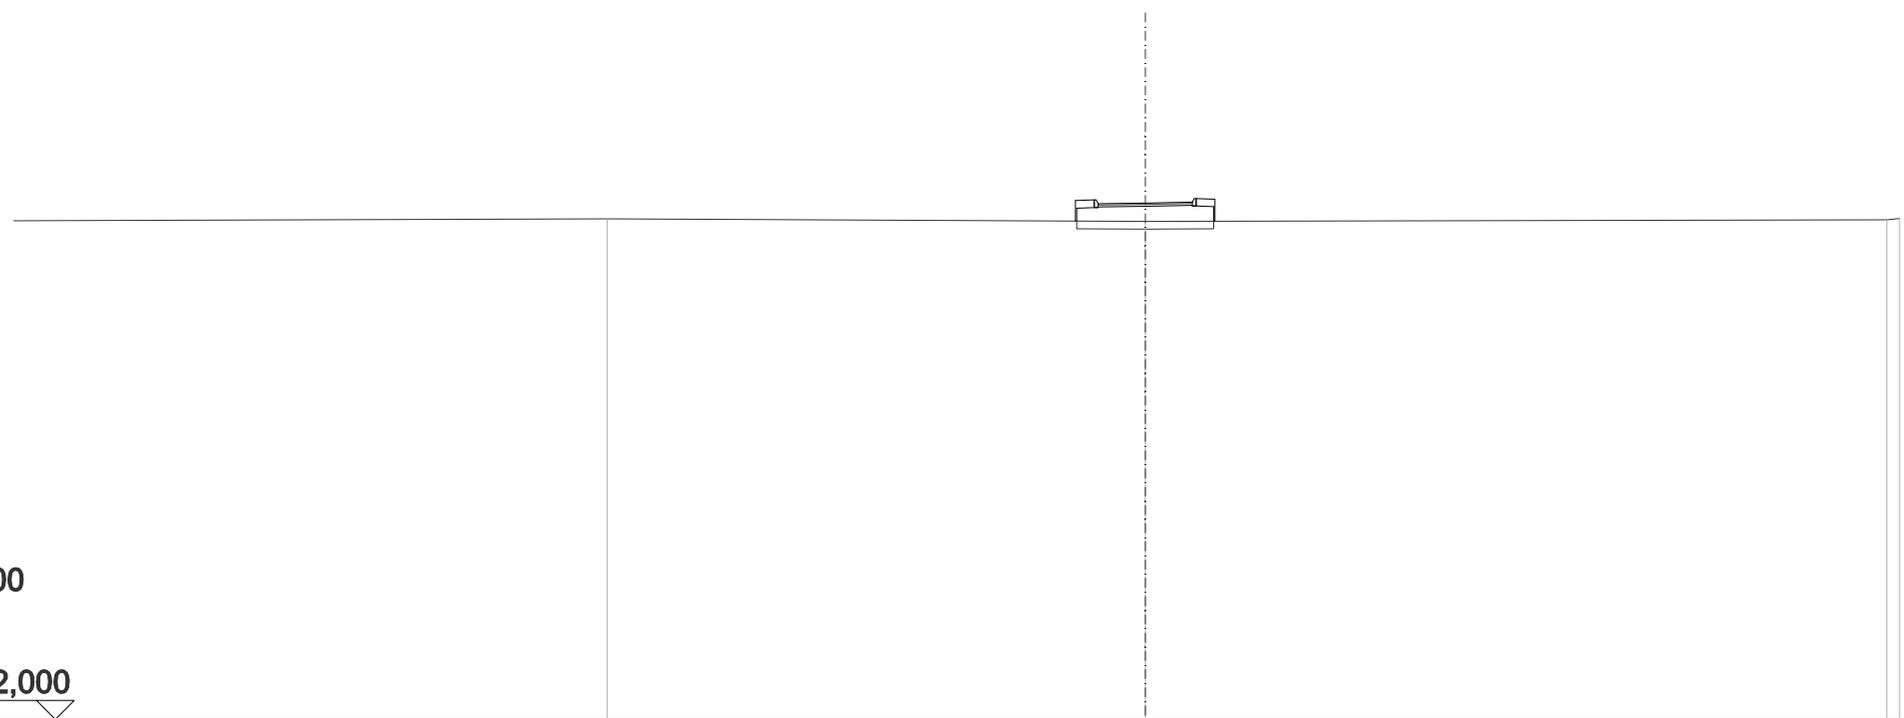


SCALA 1:200

QT.RIF. 22,000

QUOTE TERRENO	35,18	35,11	35,15	35,18
DIST.PARZIALI TERRENO	14,27	19,67		
DIST.PARZIALI PROGETTO		2,50		
QUOTA PROGETTO		35,12 35,68 35,98	35,61 35,69 35,11	

SCAVI E BONIFICHE	
SCOTICO	3,636 m
RILEVATI	
RILEVATO	2,333 m ²
TERRENO VEGETALE	2,231 m
SOVRASTRUTTURA STRADALE	
STRATO DI USURA 2	2,500 m
STRATO DI BINDER	2,500 m
MANUFATTI	
CORDOLO BITUMINOSO	0,035 m ²

ASSE: PC2
SEZIONE N.: 80
 QT. PROGETTO: 35,599
 DIST.PROG.: 1454,228
 DIST.PREC.: 6,719
 DIST.SUCC.: 18,281

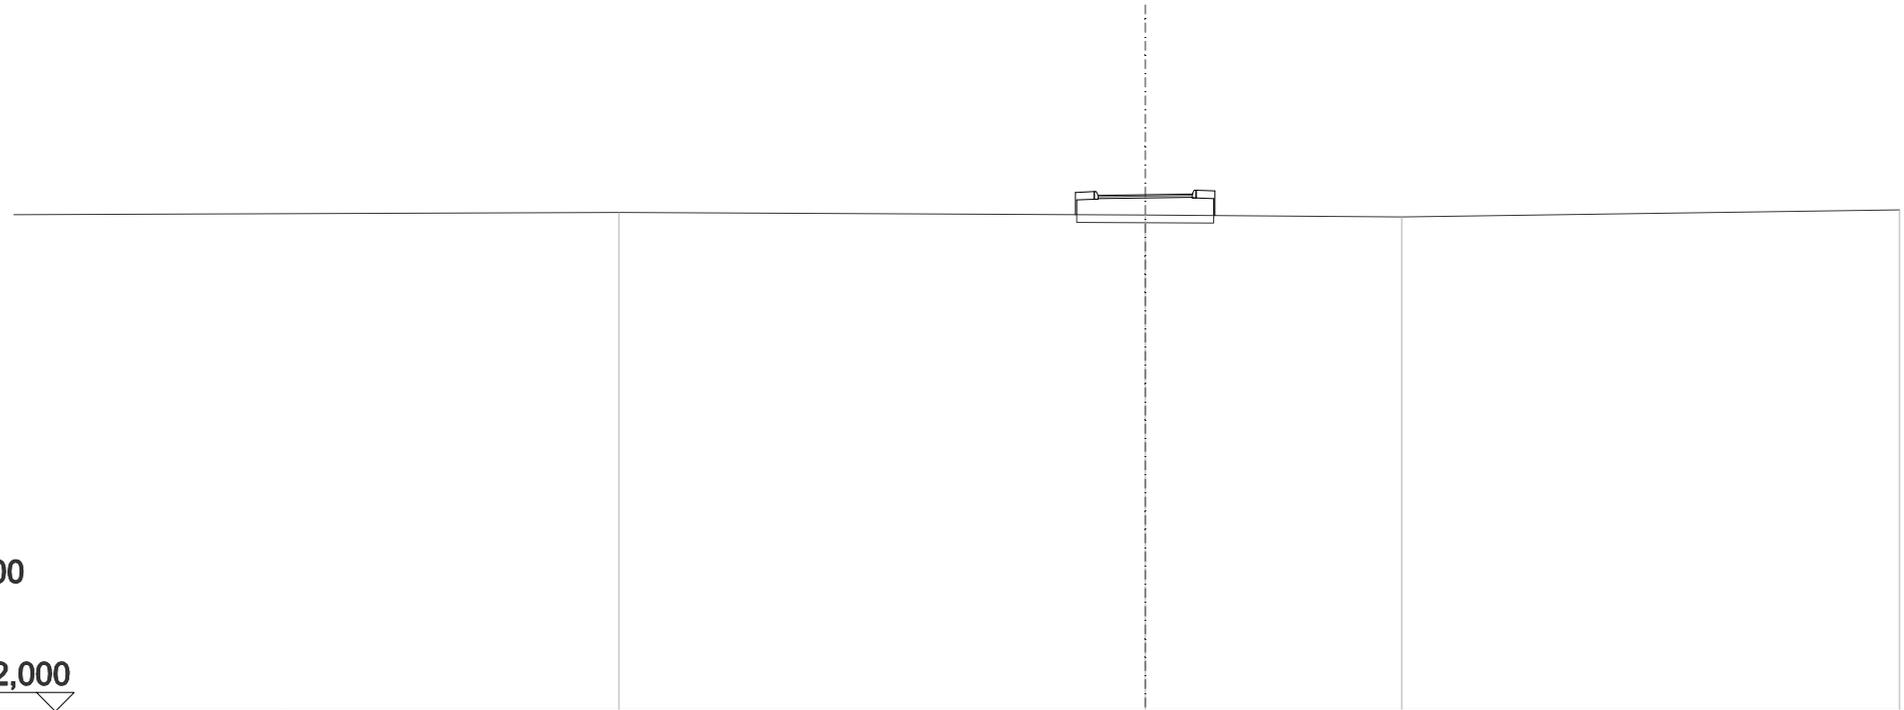


SCALA 1:200

QT.RIF. 22,000

QUOTE TERRENO	35,13	35,07	35,02	35,20
DIST.PARZIALI TERRENO	13,95	6,81	13,19	
DIST.PARZIALI PROGETTO		2,50		
QUOTA PROGETTO		35,62 35,70 35,05		

SCAVI E BONIFICHE	
SCOTICO	3,636 m
RILEVATI	
RILEVATO	2,512 m ²
TERRENO VEGETALE	2,333 m
SOVRASTRUTTURA STRADALE	
STRATO DI USURA 2	2,500 m
STRATO DI BINDER	2,500 m
MANUFATTI	
CORDOLO BITUMINOSO	0,035 m ²

ASSE: PC2
SEZIONE N.: 81
 QT. PROGETTO: 35,611
 DIST.PROG.: 1472,509
 DIST.PREC.: 18,281
 DIST.SUCC.: 25,000

 


SCALA 1:200

QT.RIF. 22,000

QUOTE TERRENO		35,03		34,91
DIST.PARZIALI TERRENO			20,00	
DIST.PARZIALI PROGETTO		0,50	2,50	0,50
QUOTA PROGETTO		35,03 35,69 35,99		35,63 35,71 35,02

SCAVI E BONIFICHE	
SCOTICO	3,636 m
RILEVATI	
RILEVATO	2,454 m ²
TERRENO VEGETALE	2,298 m
SOVRASTRUTTURA STRADALE	
STRATO DI USURA 2	2,500 m
STRATO DI BINDER	2,500 m
MANUFATTI	
CORDOLO BITUMINOSO	0,035 m ²

ASSE: PC2
SEZIONE N.: 82
 QT. PROGETTO: 35,627
 DIST.PROG.: 1497,509
 DIST.PREC.: 25,000
 DIST.SUCC.: 2,797

 


SCALA 1:200

QT.RIF. 22,000

QUOTE TERRENO		35,06		35,08		35,01
DIST.PARZIALI TERRENO			14,84		5,16	
DIST.PARZIALI PROGETTO		0,50	2,50	0,50		
QUOTA PROGETTO		35,05 35,71 35,61		35,65 35,73 35,06		

SCAVI E BONIFICHE	
SCOTICO	3,636 m
RILEVATI	
RILEVATO	2,515 m ²
TERRENO VEGETALE	2,333 m
SOVRASTRUTTURA STRADALE	
STRATO DI USURA 2	2,500 m
STRATO DI BINDER	2,500 m
MANUFATTI	
CORDOLO BITUMINOSO	0,035 m ²

ASSE: PC2
SEZIONE N.: 83
 QT. PROGETTO: 35,629
 DIST.PROG.: 1500,306
 DIST.PREC.: 2,797
 DIST.SUCC.: 22,203

 


SCALA 1:200

QT.RIF. 22,000

QUOTE TERRENO		35,05		35,04
DIST.PARZIALI TERRENO			20,00	
DIST.PARZIALI PROGETTO		0,50	2,50	0,50
QUOTA PROGETTO		35,04	35,65	35,05

SCAVI E BONIFICHE	
SCOTICO	3,636 m
RILEVATI	
RILEVATO	2,677 m ²
TERRENO VEGETALE	2,423 m
SOVRASTRUTTURA STRADALE	
STRATO DI USURA 2	2,500 m
STRATO DI BINDER	2,500 m
MANUFATTI	
CORDOLO BITUMINOSO	0,035 m ²

ASSE: PC2
SEZIONE N.: 84
 QT. PROGETTO: 35,643
 DIST.PROG.: 1522,509
 DIST.PREC.: 22,203
 DIST.SUCC.: 23,876

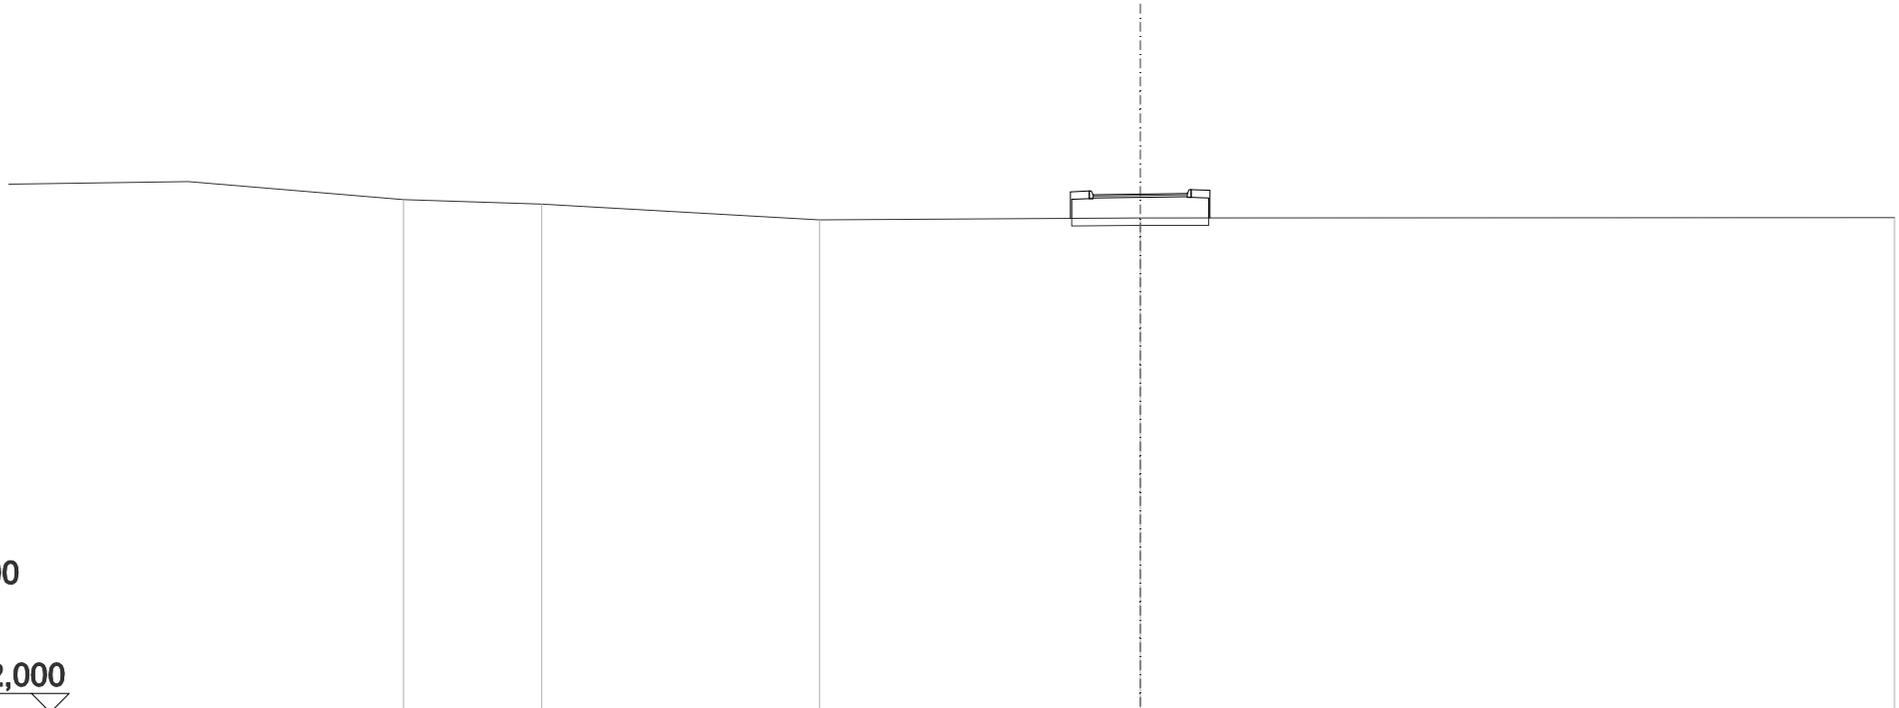


SCALA 1:200

QT.RIF. 22,000

QUOTE TERRENO	35,50	35,38	34,97	35,02	35,02
DIST.PARZIALI TERRENO	3,66	7,37	8,50	20,00	
DIST.PARZIALI PROGETTO				0,50 2,50 0,50	
QUOTA PROGETTO				35,01 35,72 35,62	35,66 35,74 35,02

SCAVI E BONIFICHE	
SCOTICO	3,635 m
RILEVATI	
RILEVATO	0,526 m ²
TERRENO VEGETALE	1,231 m
SOVRASTRUTTURA STRADALE	
STRATO DI USURA 2	2,500 m
STRATO DI BINDER	2,500 m
MANUFATTI	
CORDOLO BITUMINOSO	0,035 m ²

ASSE: PC2
SEZIONE N.: 85
 QT. PROGETTO: 35,658
 DIST.PROG.: 1546,384
 DIST.PREC.: 23,876
 DIST.SUCC.: 26,124

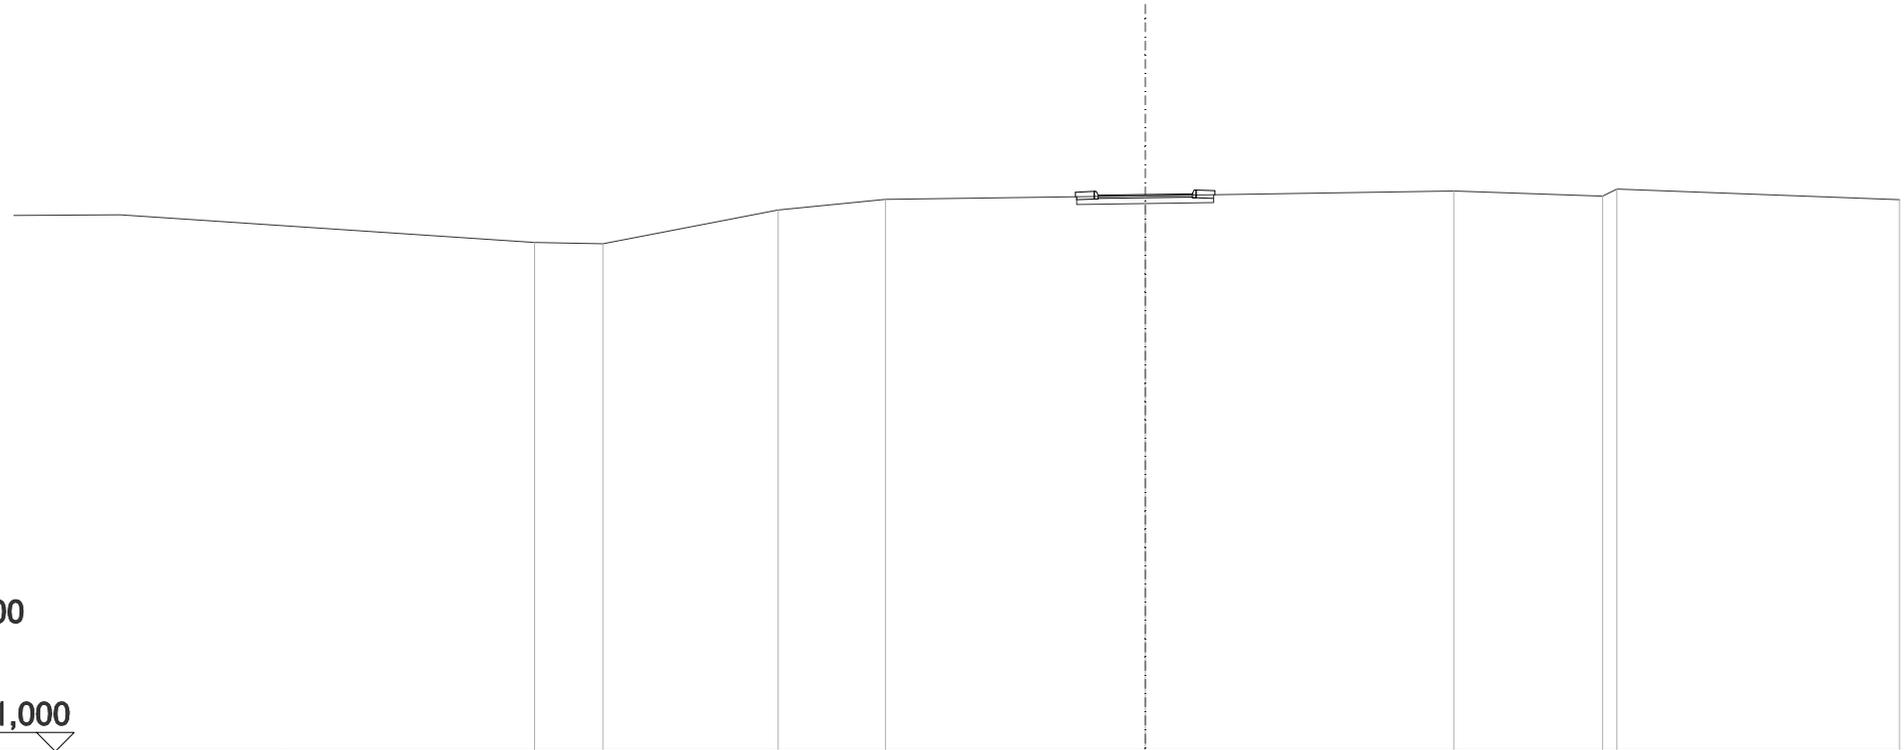


SCALA 1:200

QT.RIF. 21,000

QUOTE TERRENO	34,39	34,36	35,26	35,53	35,62	35,75	35,61	35,80	35,52	
DIST.PARZIALI TERRENO	1,81	4,64	2,85	6,89	8,19	3,94	7,49			
DIST.PARZIALI PROGETTO					0,50	2,50	0,50			
QUOTA PROGETTO					35,60	35,74	35,64	35,68	35,76	35,65

SCAVI E BONIFICHE	
SCOTICO	3,637 m
RILEVATI	
RILEVATO	3,757 m ²
TERRENO VEGETALE	3,022 m
SOVRASTRUTTURA STRADALE	
STRATO DI USURA 2	2,500 m
STRATO DI BINDER	2,500 m
MANUFATTI	
CORDOLO BITUMINOSO	0,035 m ²

ASSE: PC2
SEZIONE N.: 86
 QT. PROGETTO: 35,675
 DIST.PROG.: 1572,509
 DIST.PREC.: 26,124
 DIST.SUCC.: 25,000

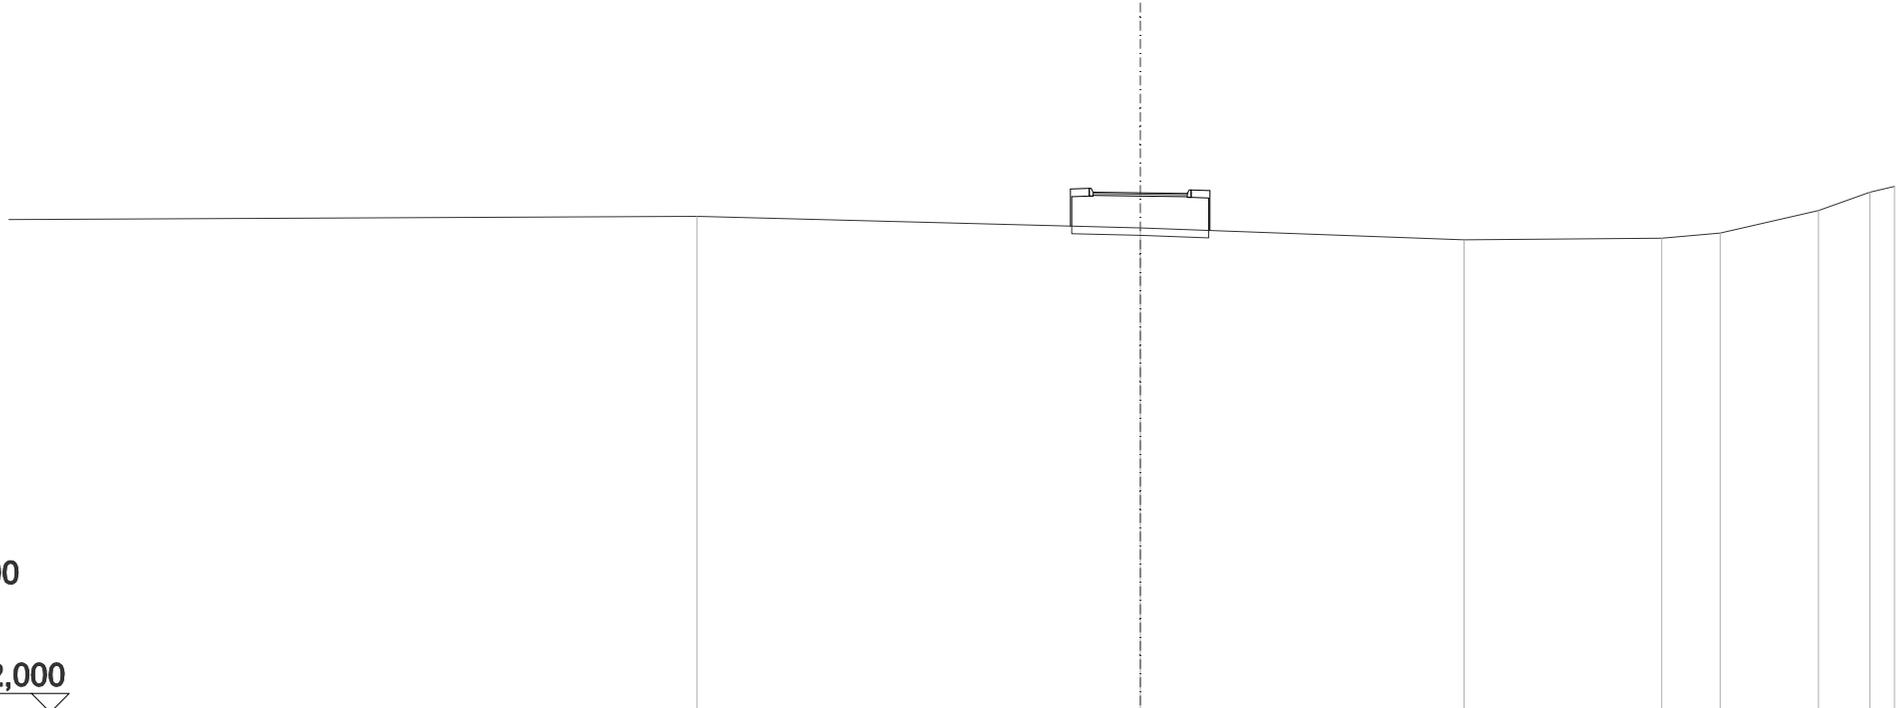


SCALA 1:200

QT.RIF. 22,000

QUOTE TERRENO		35,06		34,75		34,44		34,48	34,61	35,21	35,69	35,85
DIST.PARZIALI TERRENO			11,76			8,59		5,24	1,56	2,61	1,36	0,65
DIST.PARZIALI PROGETTO					0,50	2,50	0,50					
QUOTA PROGETTO					34,80	35,70	35,69					
					35,66	35,74	34,69					

SCAVI E BONIFICHE	
SCOTICO	3,636 m
RILEVATI	
RILEVATO	1,954 m ²
TERRENO VEGETALE	2,011 m
SOVRASTRUTTURA STRADALE	
STRATO DI USURA 2	2,500 m
STRATO DI BINDER	2,500 m
MANUFATTI	
CORDOLO BITUMINOSO	0,035 m ²

ASSE: PC2
SEZIONE N.: 87
 QT. PROGETTO: 35,691
 DIST.PROG.: 1597,509
 DIST.PREC.: 25,000
 DIST.SUCC.: 25,000

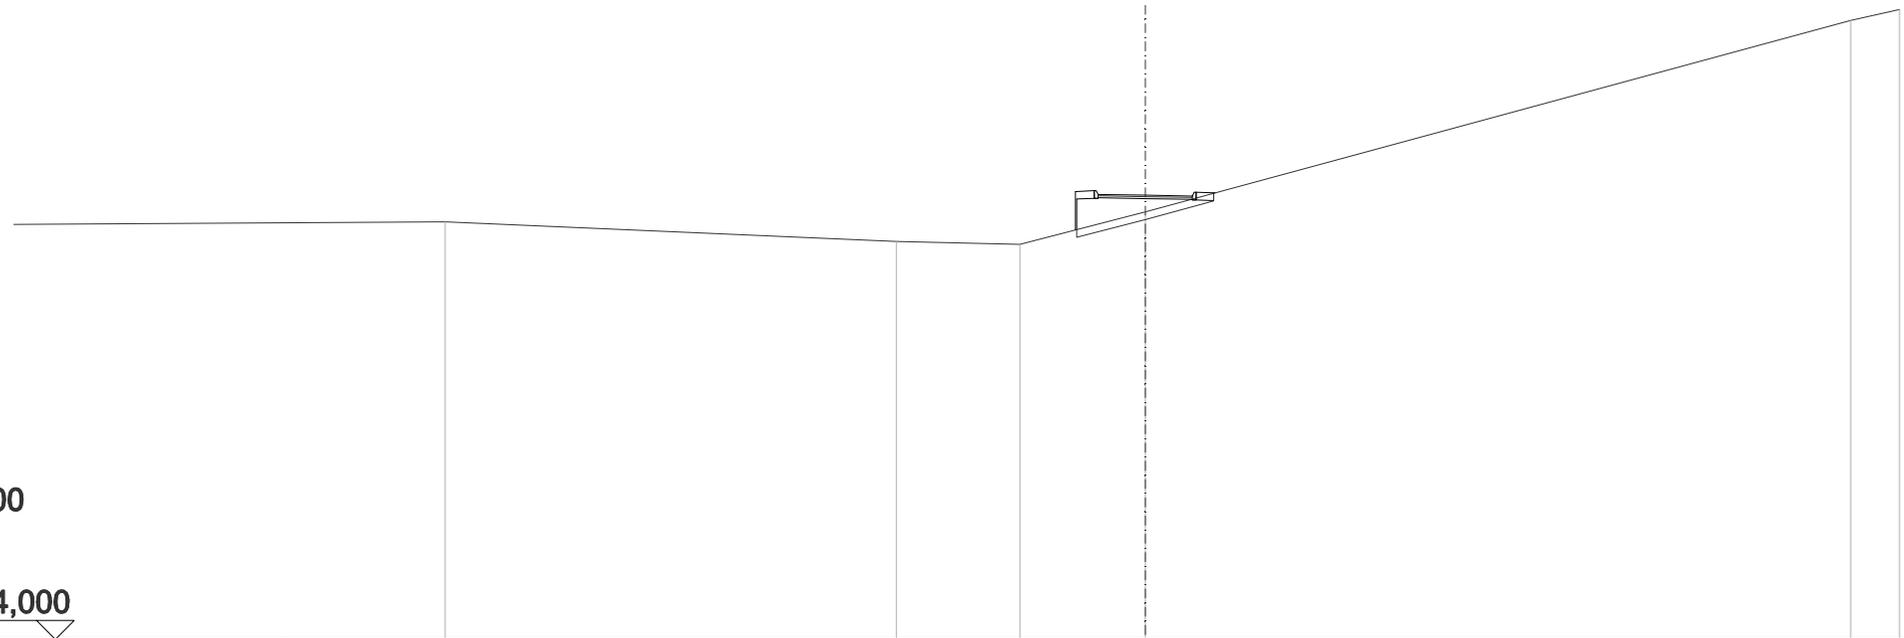


SCALA 1:200

QT.RIF. 24,000

QUOTE TERRENO	35,00	34,48	34,40	35,26	40,29	40,58
DIST.PARZIALI TERRENO	11,97	3,27	3,32	18,71	1,29	
DIST.PARZIALI PROGETTO				0,50	2,50	0,50
QUOTA PROGETTO				34,78	35,67	35,75
				35,91	35,75	35,75
				35,71		

SCAVI E BONIFICHE	
STERRO	4,485 m ²
SCOTICO	3,561 m
RILEVATI	
TERRENO VEGETALE	3,757 m
SOVRASTRUTTURA STRADALE	
STRATO DI USURA 2	2,500 m
STRATO DI BINDER	2,500 m

ASSE: PC2
SEZIONE N.: 88
 QT. PROGETTO: 35,707
 DIST.PROG.: 1622,509
 DIST.PREC.: 25,000
 DIST.SUCC.: 25,000

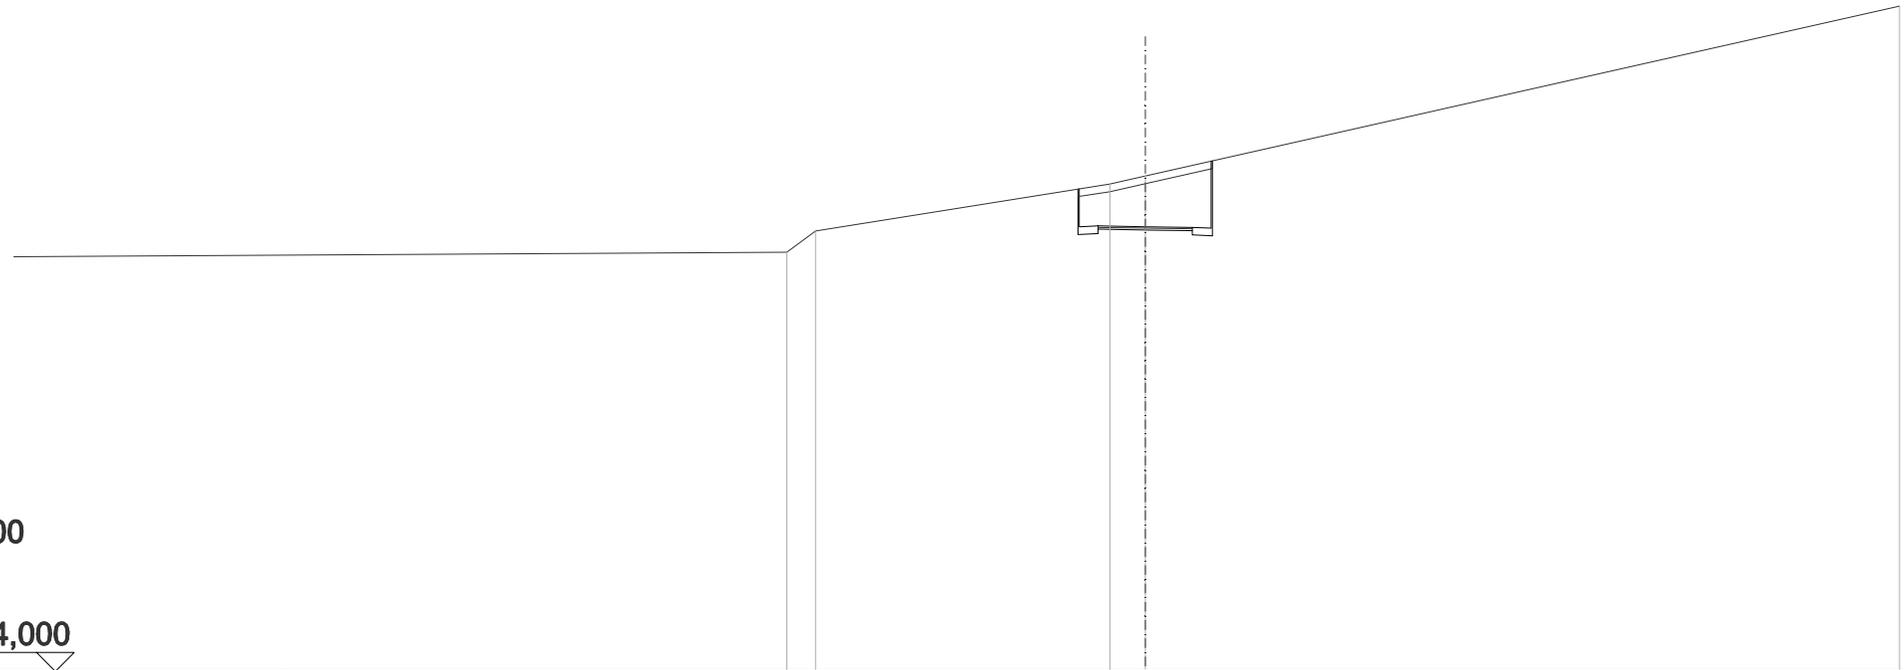


SCALA 1:200

QT.RIF. 24,000

QUOTE TERRENO		35,03	35,59		36,83	37,04		41,51
DIST.PARZIALI TERRENO		0,76		7,80		0,94		20,00
DIST.PARZIALI PROGETTO					0,50	2,50	0,50	
QUOTA PROGETTO					36,70	35,73	35,69	37,43

SCAVI E BONIFICHE	
STERRO	17,061 m ²
SCOTICO	3,568 m
RILEVATI	
TERRENO VEGETALE	10,720 m
SOVRASTRUTTURA STRADALE	
STRATO DI USURA 2	2,500 m
STRATO DI BINDER	2,500 m

ASSE: PC2
SEZIONE N.: 89
 QT. PROGETTO: 35,723
 DIST.PROG.: 1647,509
 DIST.PREC.: 25,000
 DIST.SUCC.: 4,466

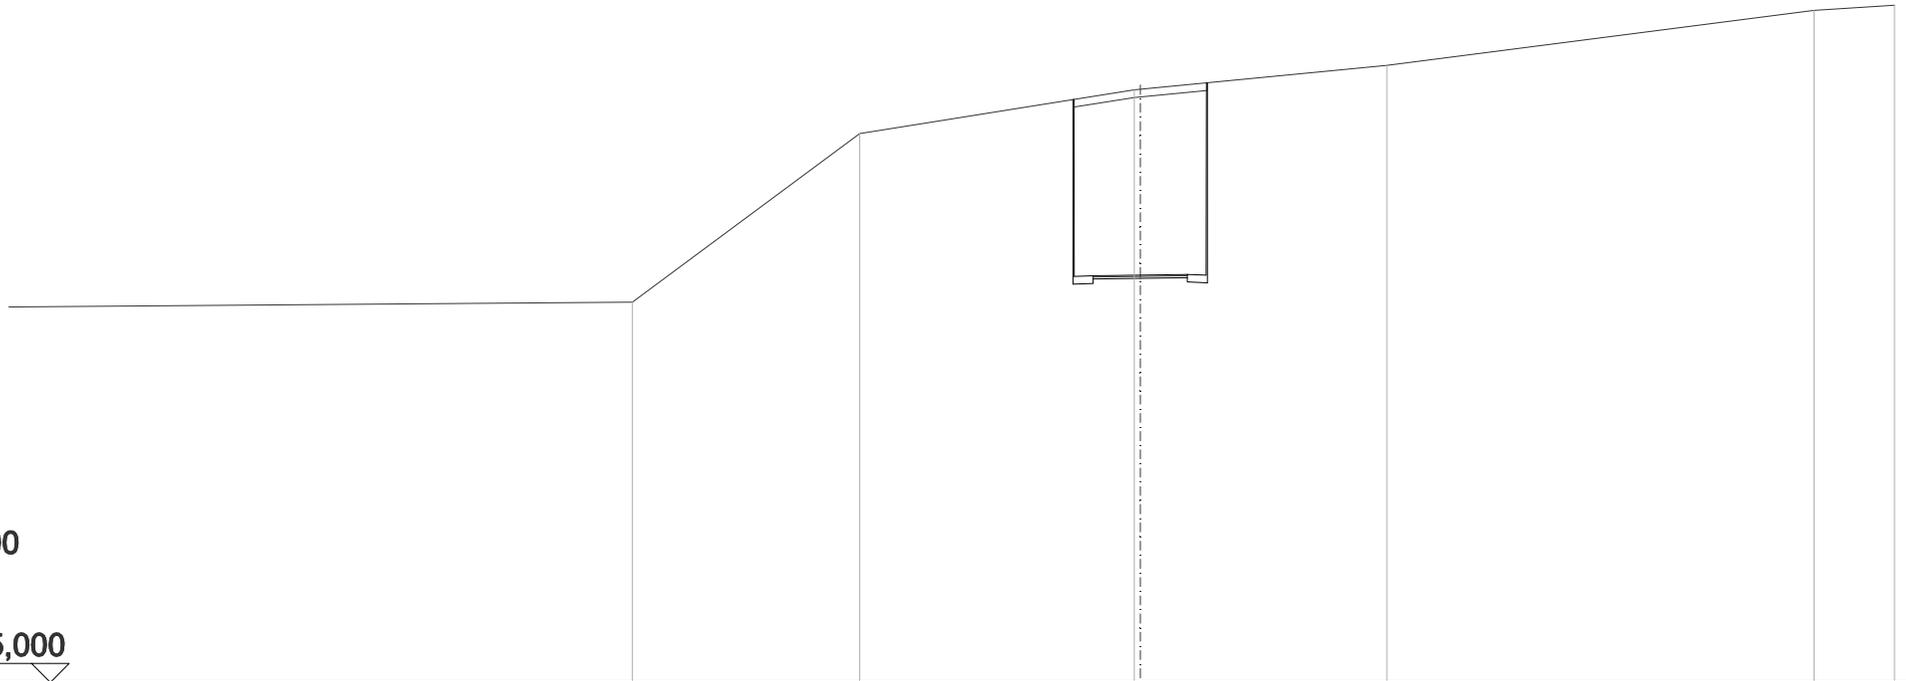


SCALA 1:200

QT.RIF. 25,000

QUOTE TERRENO	35,01	39,45	40,60 40,61	41,24	42,69	42,83
DIST.PARZIALI TERRENO	6,02	7,29	6,54	11,33	2,13	
DIST.PARZIALI PROGETTO			0,50 2,50 0,50			
QUOTA PROGETTO			40,34 35,70	35,74 35,72 40,78		

SCAVI E BONIFICHE	
STERRO	18,703 m ²
SCOTICO	3,569 m
RILEVATI	
TERRENO VEGETALE	11,694 m
SOVRASTRUTTURA STRADALE	
STRATO DI USURA 2	2,500 m
STRATO DI BINDER	2,500 m

ASSE: PC2
SEZIONE N.: 90
 QT. PROGETTO: 35,725
 DIST.PROG.: 1651,975
 DIST.PREC.: 4,466
 DIST.SUCC.: 20,534

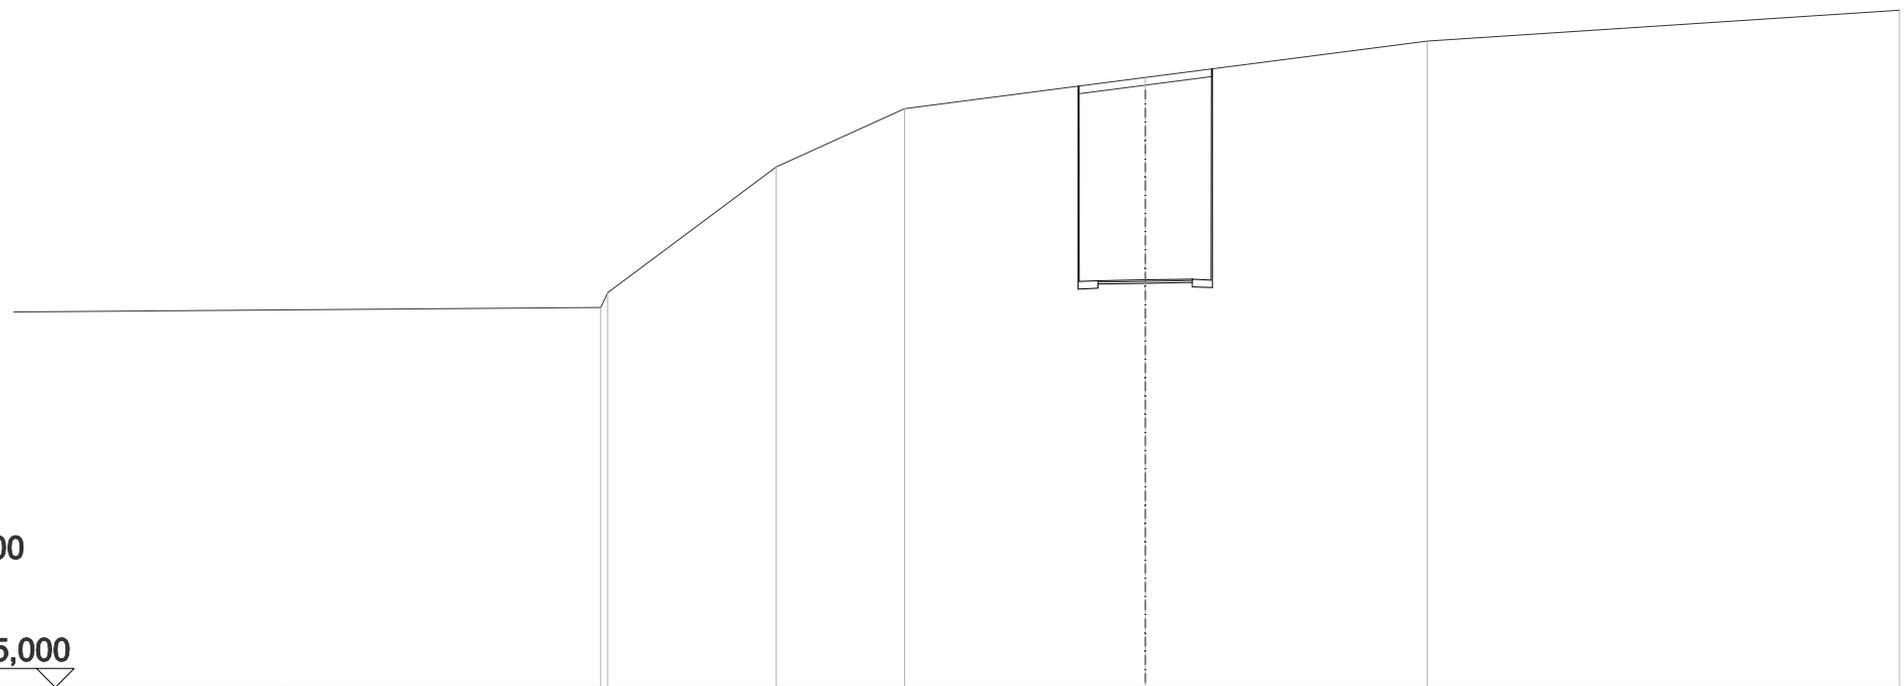


SCALA 1:200

QT.RIF. 25,000

QUOTE TERRENO		35,00	35,39	38,70	40,24	41,05	42,01	42,82
DIST.PARZIALI TERRENO			4,47	3,40	6,38	7,48	12,52	
DIST.PARZIALI PROGETTO						0,50	2,50	0,50
QUOTA PROGETTO						40,83	35,74	35,72
						35,71	41,28	

SCAVI E BONIFICHE	
STERRO	24,404 m ²
SCOTICO	3,571 m
RILEVATI	
TERRENO VEGETALE	15,405 m
SOVRASTRUTTURA STRADALE	
STRATO DI USURA 2	2,500 m
STRATO DI BINDER	2,500 m

ASSE: PC2
SEZIONE N.: 91
 QT. PROGETTO: 35,738
 DIST.PROG.: 1672,509
 DIST.PREC.: 20,534
 DIST.SUCC.: 26,373

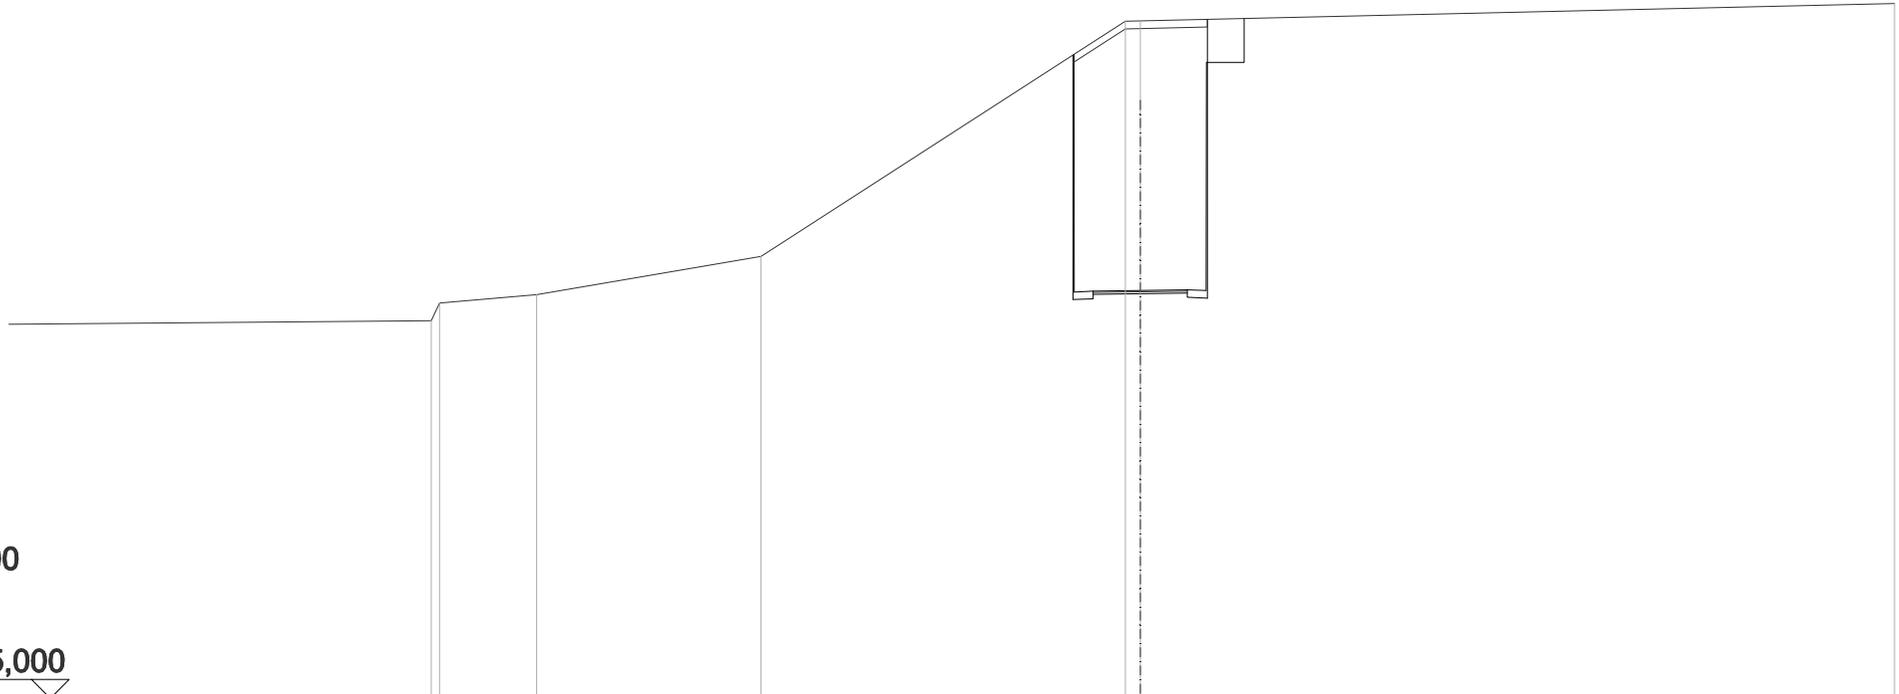


SCALA 1:200

QT.RIF. 25,000

QUOTE TERRENO	34,94 35,41	35,63	36,63	42,82 42,83	43,29
DIST.PARZIALI TERRENO	2,58	5,96	9,66	20,00	
DIST.PARZIALI PROGETTO				0,50 2,50	0,50 1,00
QUOTA PROGETTO				41,95 35,72	35,76 35,74 41,74 42,89

SCAVI E BONIFICHE	
STERRO	10,041 m ²
SCOTICO	3,564 m
RILEVATI	
TERRENO VEGETALE	6,836 m
SOVRASTRUTTURA STRADALE	
STRATO DI USURA 2	2,500 m
STRATO DI BINDER	2,500 m

ASSE: PC2
SEZIONE N.: 92
 QT. PROGETTO: 35,755
 DIST.PROG.: 1698,882
 DIST.PREC.: 26,373
 DIST.SUCC.: 23,627

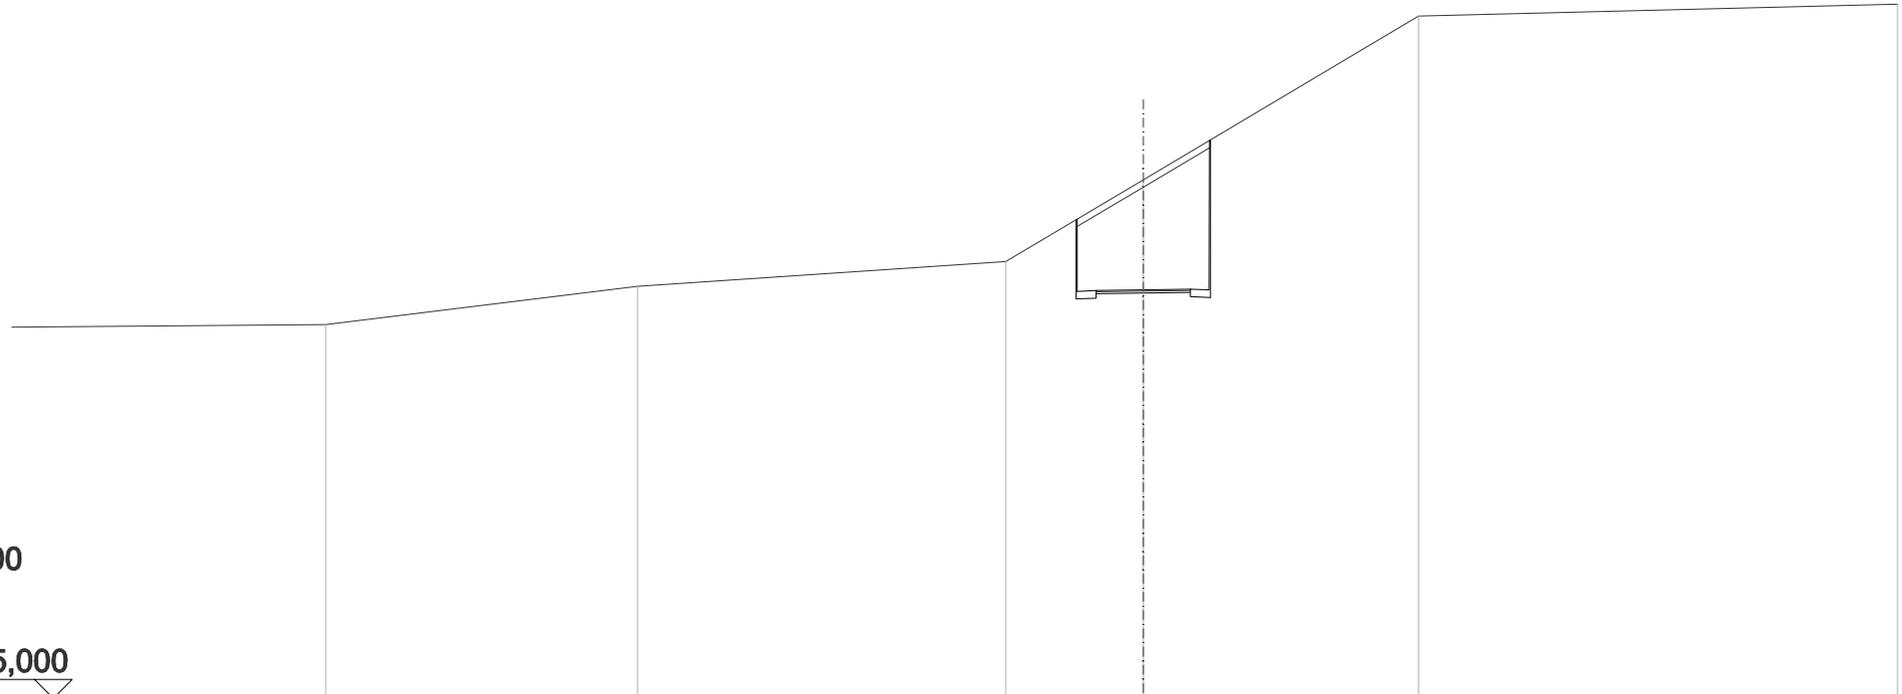


SCALA 1:200

QT.RIF. 25,000

QUOTE TERRENO	34,84	35,85	36,50	38,65	42,96	43,27
DIST.PARZIALI TERRENO	8,27	9,76	3,65	7,30	12,70	
DIST.PARZIALI PROGETTO				0,50 2,50 0,50		
QUOTA PROGETTO				37,62 35,74	35,77 35,75 39,69	

SCAVI E BONIFICHE	
STERRO	0,059 m ²
SCOTICO	3,597 m
RILEVATI	
RILEVATO	0,374 m ²
TERRENO VEGETALE	1,323 m
SOVRASTRUTTURA STRADALE	
STRATO DI USURA 2	2,500 m
STRATO DI BINDER	2,500 m
MANUFATTI	
CORDOLO BITUMINOSO	0,018 m ²

ASSE: PC2
SEZIONE N.: 94
 QT. PROGETTO: 35,751
 DIST.PROG.: 1745,788
 DIST.PREC.: 23,280
 DIST.SUCC.: 26,720

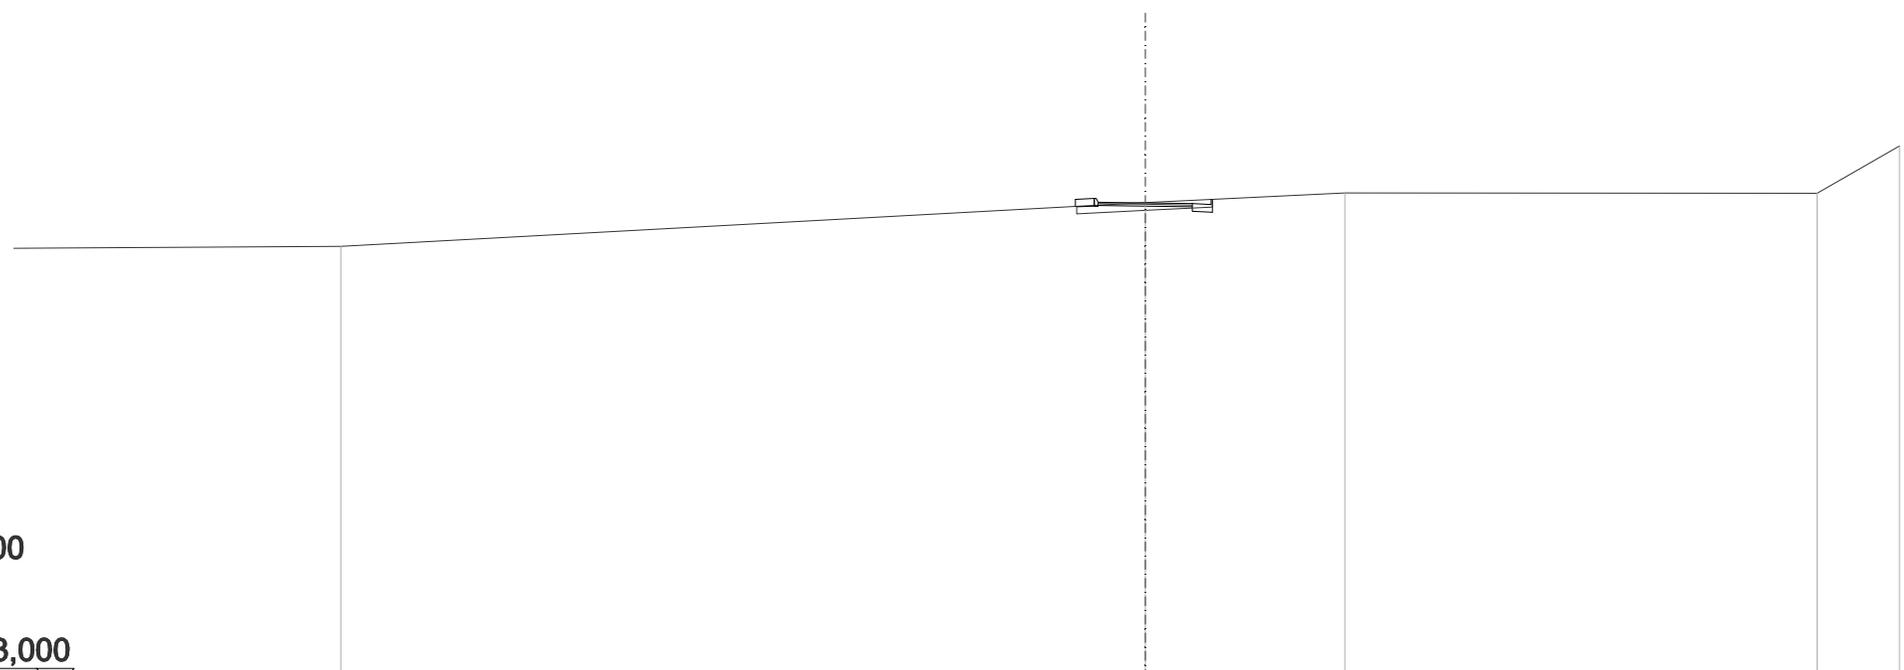


SCALA 1:200

QT.RIF. 23,000

QUOTE TERRENO	34,61		35,76		36,02		36,01	37,25
DIST.PARZIALI TERRENO		21,33		5,30		12,52		2,18
DIST.PARZIALI PROGETTO			0,50	2,50	0,50			
QUOTA PROGETTO			35,66	35,97	35,77	35,73	35,71	35,84

SCAVI E BONIFICHE	
SCOTICO	3,635 m
RILEVATI	
RILEVATO	1,339 m ²
TERRENO VEGETALE	1,682 m
SOVRASTRUTTURA STRADALE	
STRATO DI USURA 2	2,500 m
STRATO DI BINDER	2,500 m
MANUFATTI	
CORDOLO BITUMINOSO	0,035 m ²

ASSE: PC2
SEZIONE N.: 95
 QT. PROGETTO: 35,746
 DIST.PROG.: 1772,509
 DIST.PREC.: 26,720
 DIST.SUCC.: 25,000

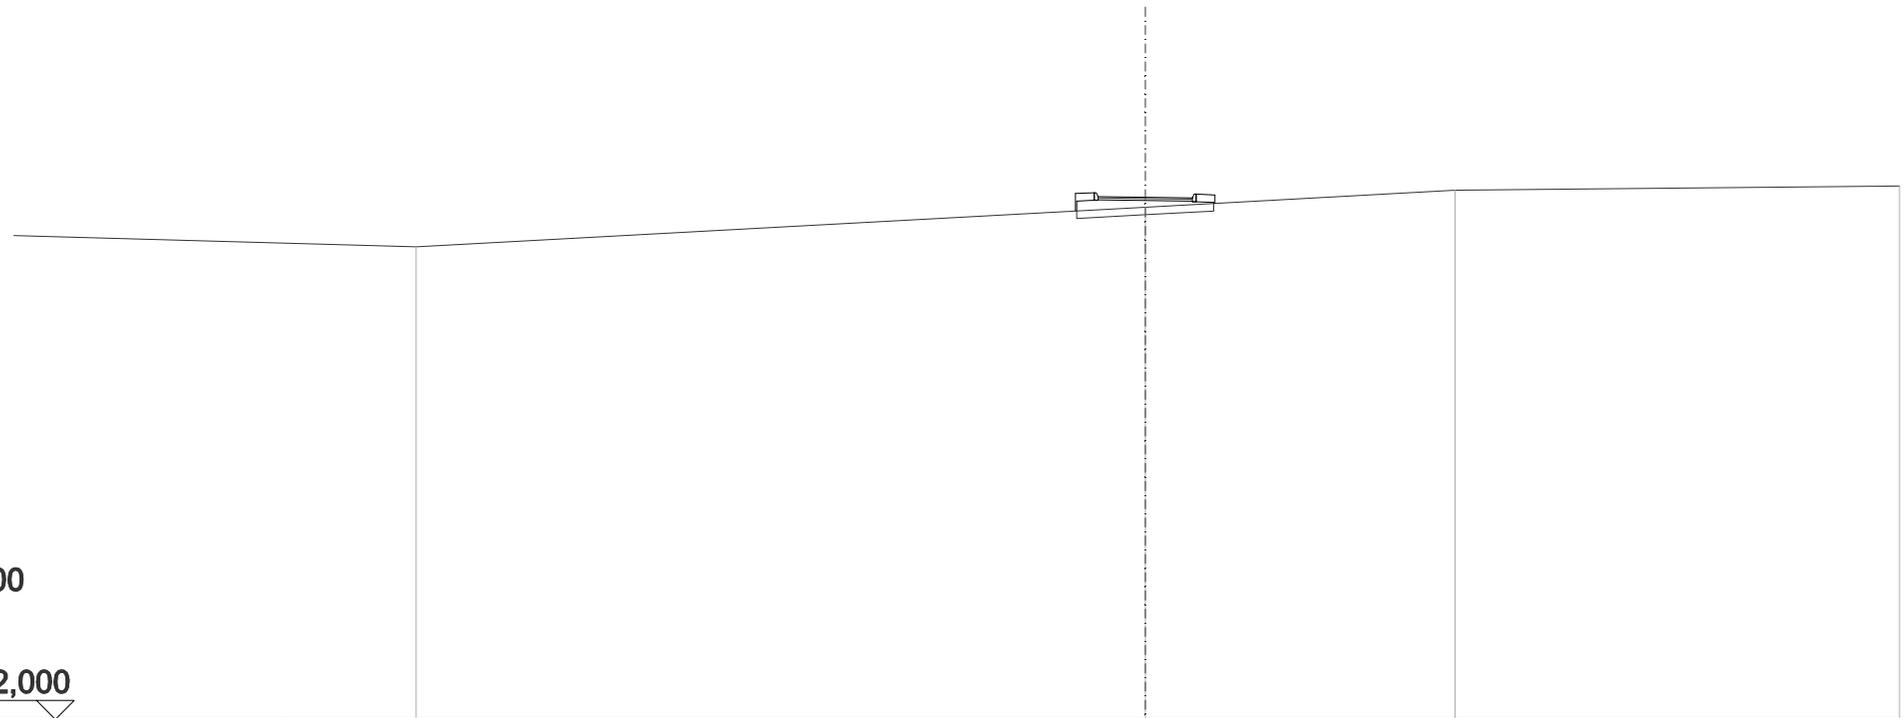


SCALA 1:200

QT.RIF. 22,000

QUOTE TERRENO	34,44	35,49	35,93	36,04
DIST.PARZIALI TERRENO	19,33	8,21	11,79	
DIST.PARZIALI PROGETTO		2,50		
QUOTA PROGETTO		35,38 35,86 35,76	35,73 35,81 35,56	

SCAVI E BONIFICHE	
STERRO	0,037 m ²
SCOTICO	3,597 m
RILEVATI	
RILEVATO	0,339 m ²
TERRENO VEGETALE	1,212 m
SOVRASTRUTTURA STRADALE	
STRATO DI USURA 2	2,500 m
STRATO DI BINDER	2,500 m
MANUFATTI	
CORDOLO BITUMINOSO	0,017 m ²

ASSE: PC2
SEZIONE N.: 96
 QT. PROGETTO: 35,740
 DIST.PROG.: 1797,509
 DIST.PREC.: 25,000
 DIST.SUCC.: 25,000

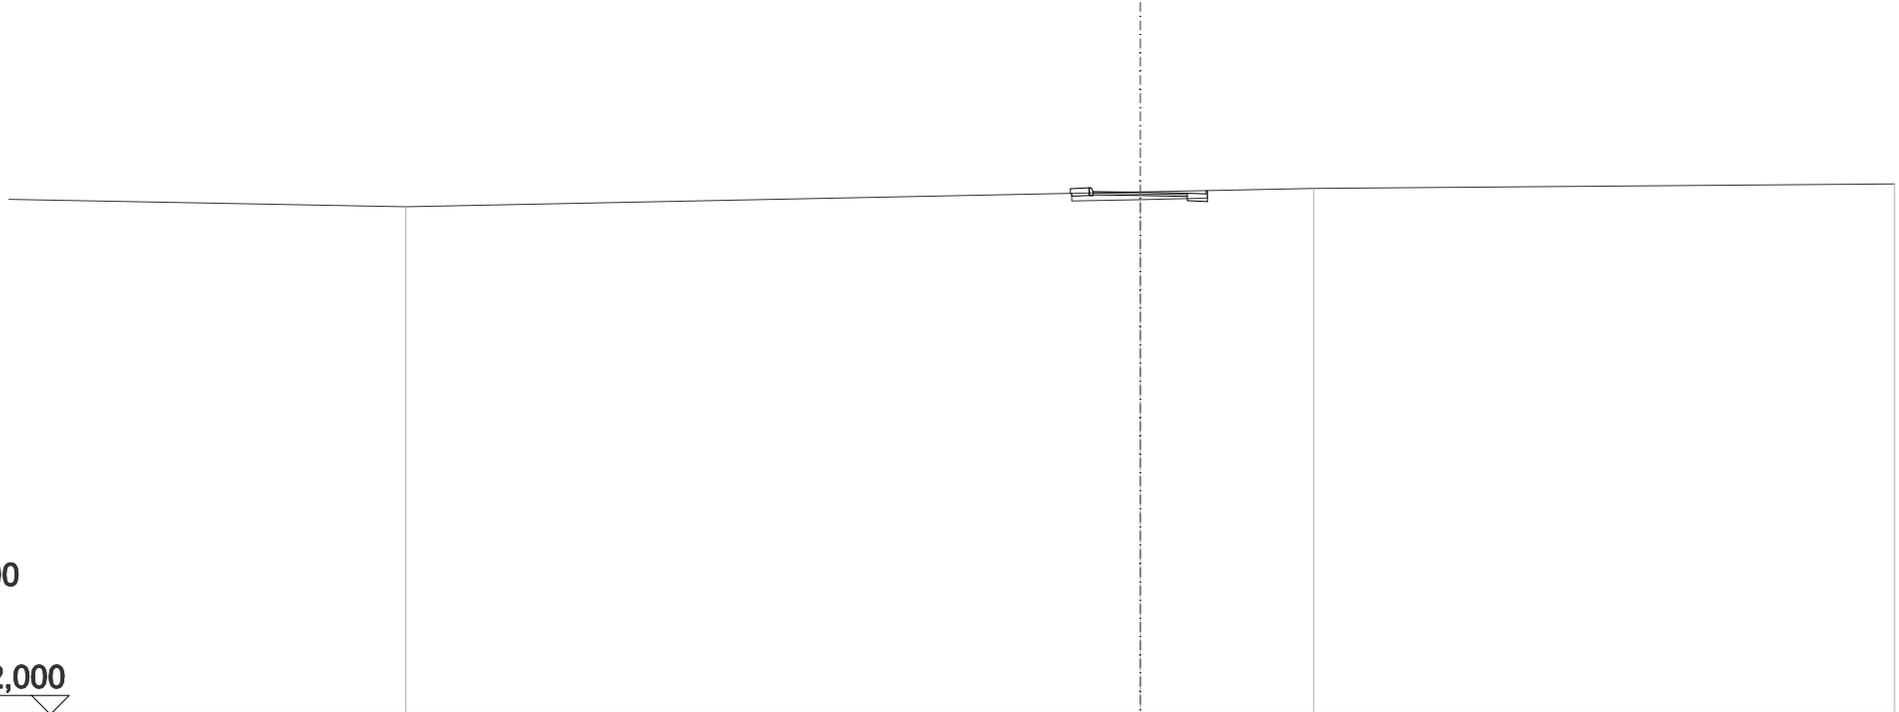


SCALA 1:200

QT.RIF. 22,000

QUOTE TERRENO	35,36		35,75	35,85		35,96
DIST.PARZIALI TERRENO		19,48		4,60		15,40
DIST.PARZIALI PROGETTO			0,50	2,50	0,50	
QUOTA PROGETTO			35,71 35,96 35,76	35,72 35,70 35,79		

SCAVI E BONIFICHE	
STERRO	0,309 m ²
SCOTICO	3,558 m
RILEVATI	
TERRENO VEGETALE	1,380 m
SOVRASTRUTTURA STRADALE	
STRATO DI USURA 2	2,500 m
STRATO DI BINDER	2,500 m

ASSE: PC2
SEZIONE N.: 97
 QT. PROGETTO: 35,735
 DIST.PROG.: 1822,509
 DIST.PREC.: 25,000
 DIST.SUCC.: 18,825

 


SCALA 1:200

QT.RIF. 22,000

QUOTE TERRENO		35,89		35,98		35,86
DIST.PARZIALI TERRENO			11,05		8,95	
DIST.PARZIALI PROGETTO		0,50	2,50	0,50		
QUOTA PROGETTO		35,90 35,75		35,72 35,70 35,91		

SCAVI E BONIFICHE	
STERRO	1,363 m ²
SCOTICO	3,559 m
RILEVATI	
TERRENO VEGETALE	1,958 m
SOVRASTRUTTURA STRADALE	
STRATO DI USURA 2	2,500 m
STRATO DI BINDER	2,500 m

ASSE: PC2
SEZIONE N.: 98
 QT. PROGETTO: 35,732
 DIST.PROG.: 1841,333
 DIST.PREC.: 18,825
 DIST.SUCC.: 3,621

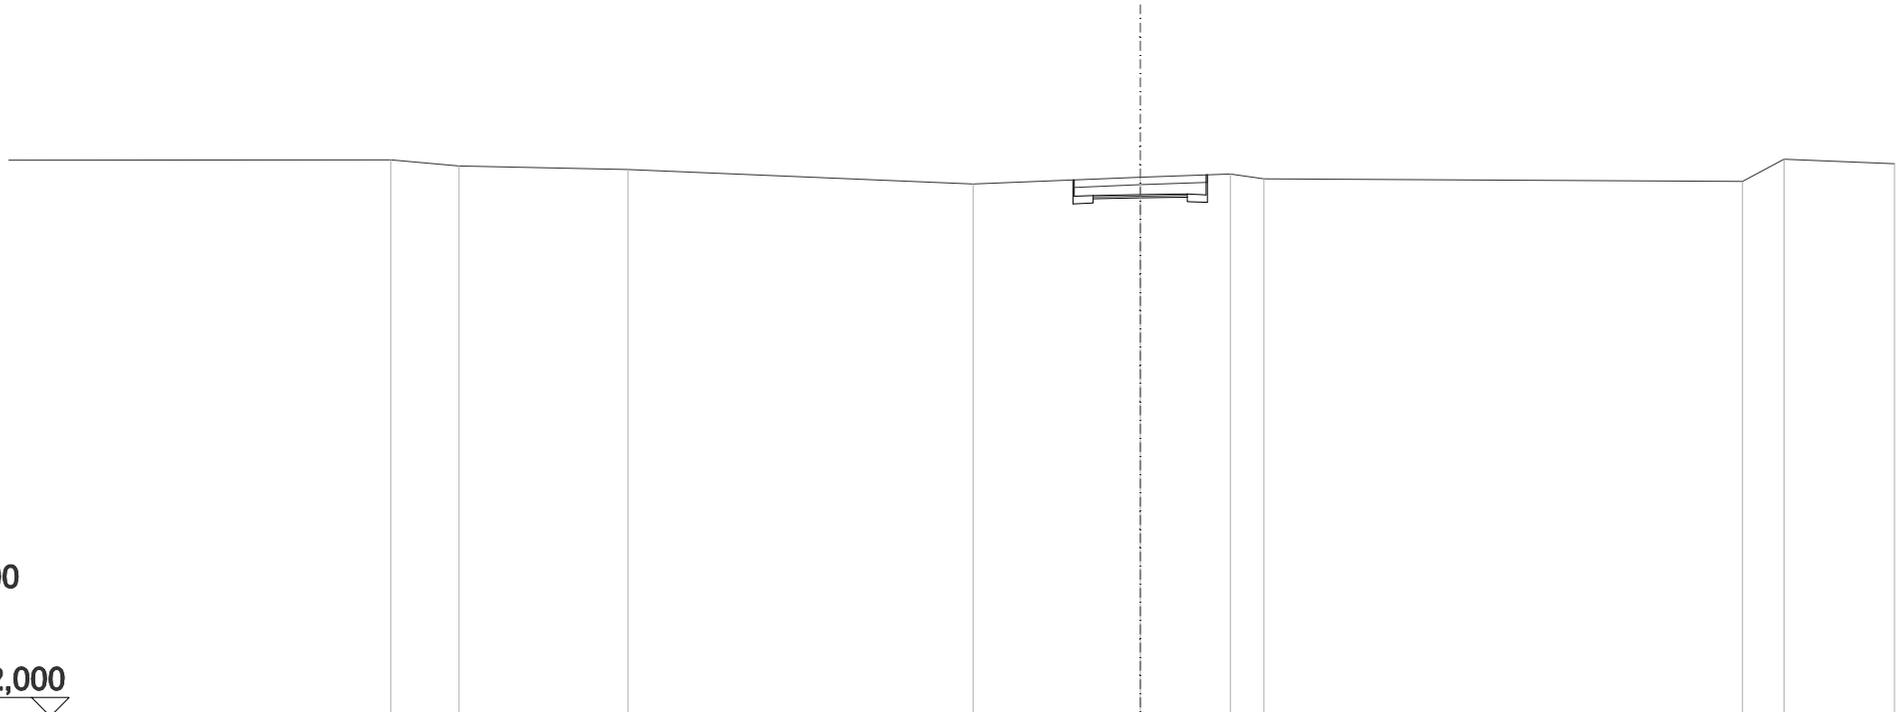


SCALA 1:200

QT.RIF. 22,000

QUOTE TERRENO	36,65	36,49	36,40	36,02	36,19	36,28	36,15	36,08	36,66	36,55
DIST.PARZIALI TERRENO	1,82	4,48	9,15	4,43	2,39	0,89	12,69	1,10	2,93	
DIST.PARZIALI PROGETTO					0,50	2,50	0,50			
QUOTA PROGETTO					36,12	35,71	35,75	35,73	36,26	

SCAVI E BONIFICHE	
STERRO	1,583 m ²
SCOTICO	3,559 m
RILEVATI	
TERRENO VEGETALE	2,052 m
SOVRASTRUTTURA STRADALE	
STRATO DI USURA 2	2,500 m
STRATO DI BINDER	2,500 m

ASSE: PC2
SEZIONE N.: 99
 QT. PROGETTO: 35,731
 DIST.PROG.: 1844,955
 DIST.PREC.: 3,621
 DIST.SUCC.: 3,617

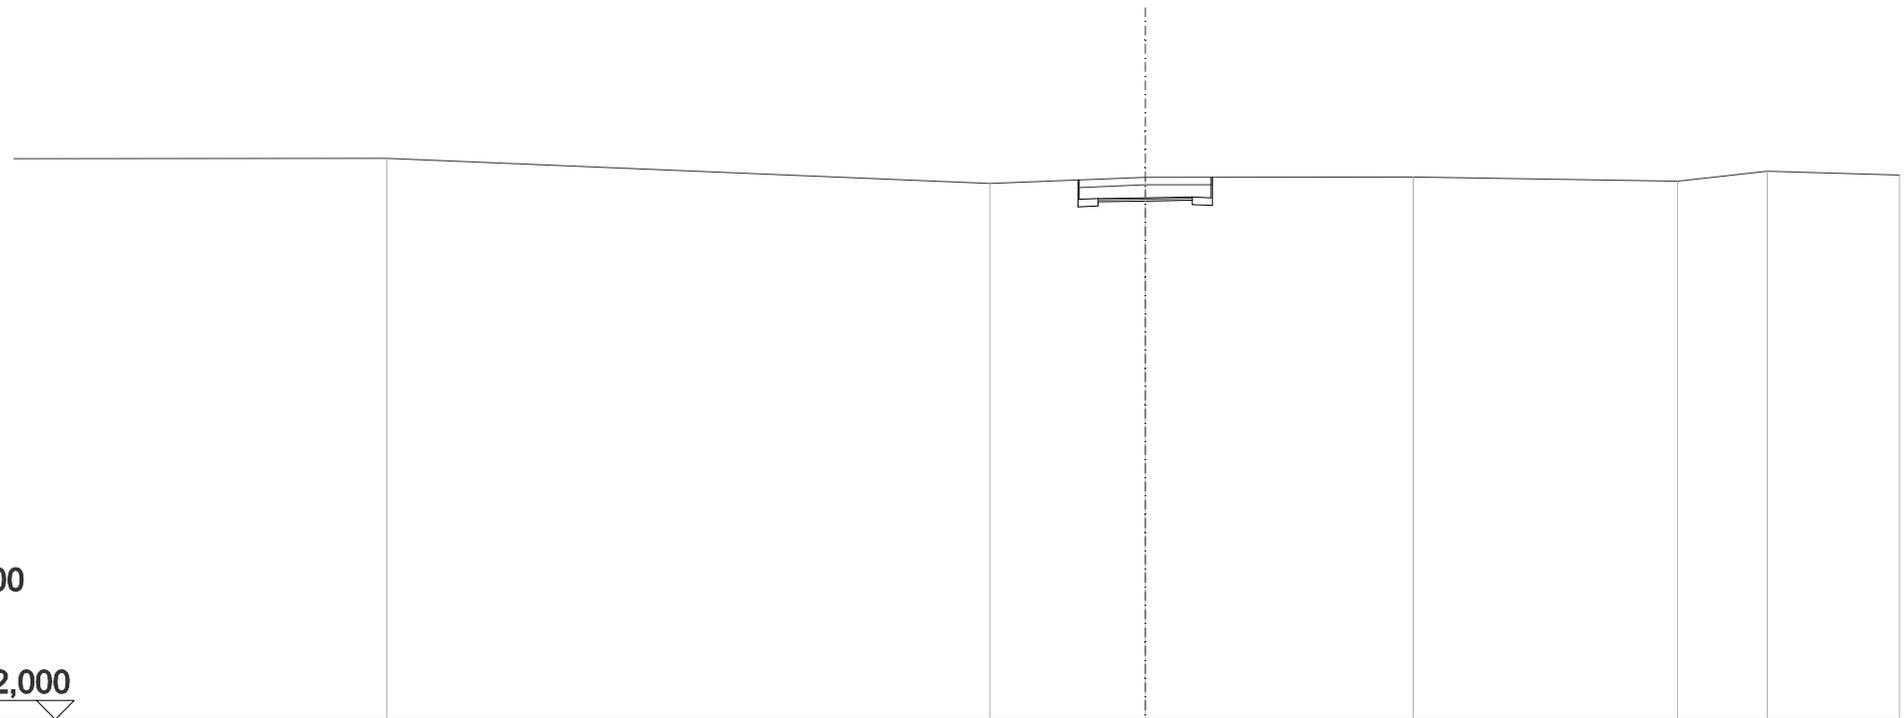


SCALA 1:200

QT.RIF. 22,000

QUOTE TERRENO	36,77		36,11	36,27		36,28		36,17	36,43	36,33
DIST.PARZIALI TERRENO		15,99		4,12		7,11		7,01	2,38	3,50
DIST.PARZIALI PROGETTO				0,50	2,50	0,50				
QUOTA PROGETTO				36,20	35,71	35,75	35,73	36,27		

SCAVI E BONIFICHE	
STERRO	1,828 m ²
SCOTICO	3,559 m
RILEVATI	
TERRENO VEGETALE	2,185 m
SOVRASTRUTTURA STRADALE	
STRATO DI USURA 2	2,500 m
STRATO DI BINDER	2,500 m

ASSE: PC2
SEZIONE N.: 100
 QT. PROGETTO: 35,730
 DIST.PROG.: 1848,572
 DIST.PREC.: 3,617
 DIST.SUCC.: 21,449

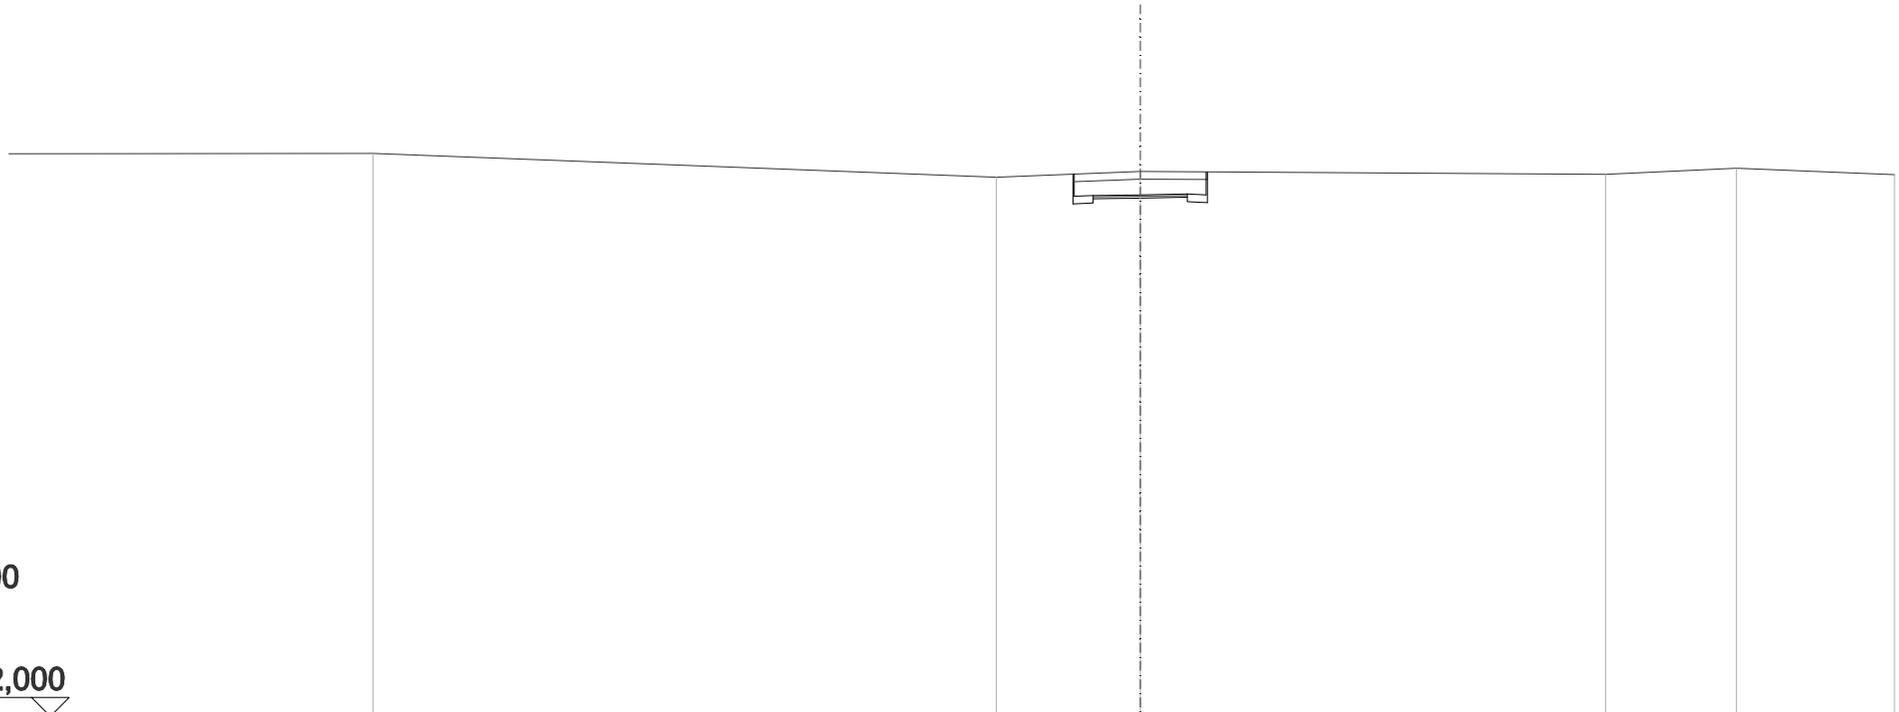


SCALA 1:200

QT.RIF. 22,000

QUOTE TERRENO	36,82		36,19	36,34		36,27	36,43	36,26
DIST.PARZIALI TERRENO		16,52		3,81		12,34	3,47	4,19
DIST.PARZIALI PROGETTO				0,50	2,50	0,50		
QUOTA PROGETTO				35,71		35,73		36,33

SCAVI E BONIFICHE	
STERRO	1,324 m ²
SCOTICO	3,559 m
RILEVATI	
TERRENO VEGETALE	1,975 m
SOVRASTRUTTURA STRADALE	
STRATO DI USURA 2	2,500 m
STRATO DI BINDER	2,500 m

ASSE: PC2
SEZIONE N.: 101
 QT. PROGETTO: 35,726
 DIST.PROG.: 1870,021
 DIST.PREC.: 21,449
 DIST.SUCC.: 3,272

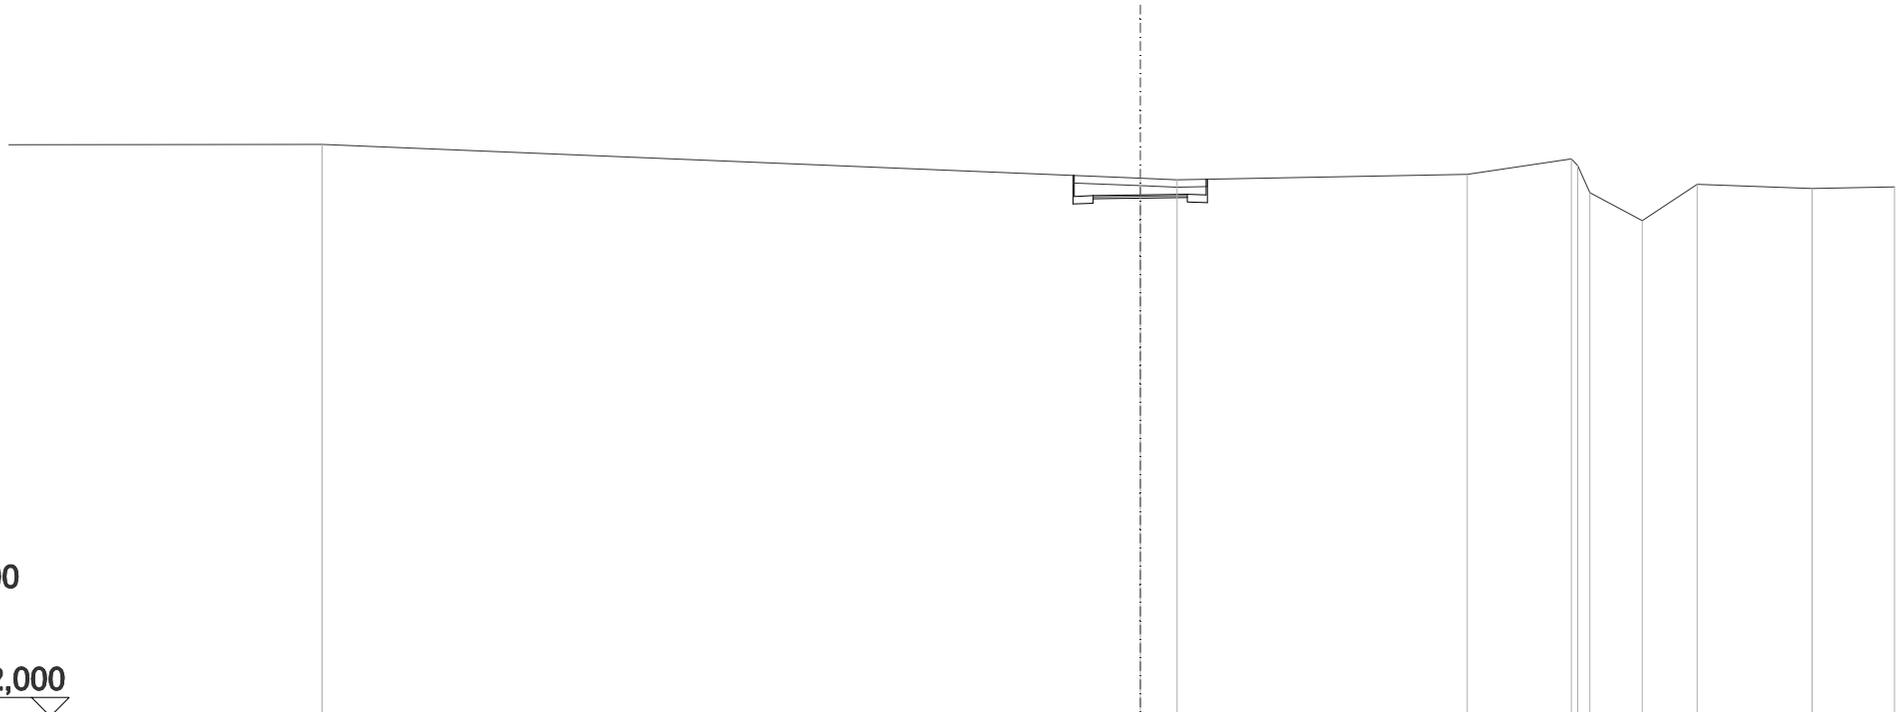


SCALA 1:200

QT.RIF. 22,000

QUOTE TERRENO	37,06			36,17	36,13			36,27	36,67	36,79	35,05	36,00	35,89	35,94
DIST.PARZIALI TERRENO		21,70		0,98		7,69		2,77	1,39	1,46	3,05	2,18		
DIST.PARZIALI PROGETTO				0,50	2,50	0,50								
QUOTA PROGETTO				36,24	35,71	35,74	35,72	36,14						

SCAVI E BONIFICHE	
STERRO	1,411 m ²
SCOTICO	3,559 m
RILEVATI	
TERRENO VEGETALE	2,059 m
SOVRASTRUTTURA STRADALE	
STRATO DI USURA 2	2,500 m
STRATO DI BINDER	2,500 m

ASSE: PC2
SEZIONE N.: 102
 QT. PROGETTO: 35,725
 DIST.PROG.: 1873,293
 DIST.PREC.: 3,272
 DIST.SUCC.: 3,276

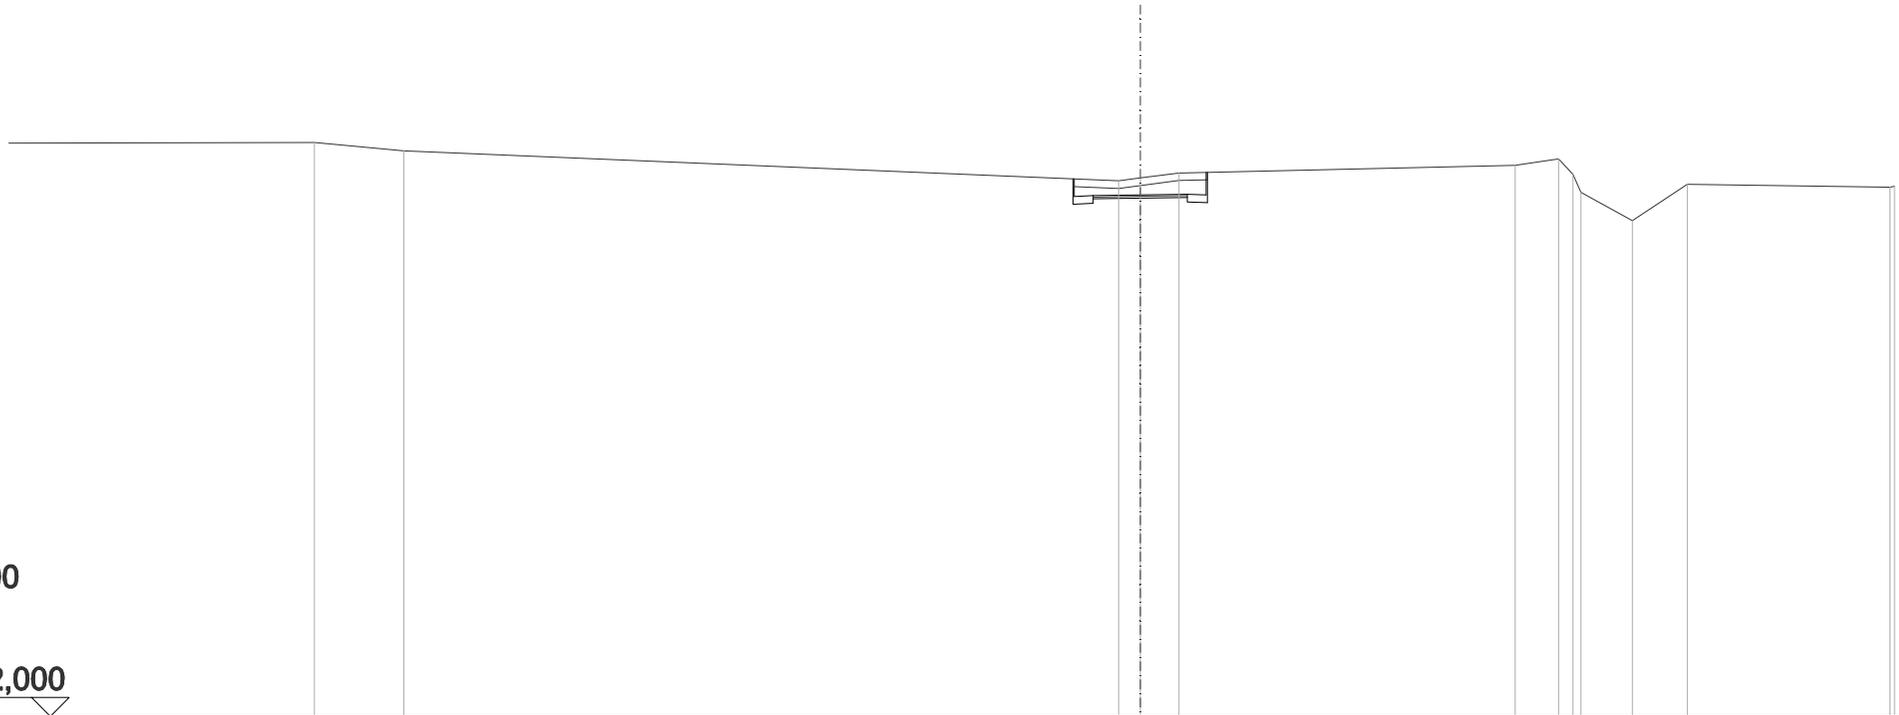


SCALA 1:200

QT.RIF. 22,000

QUOTE TERRENO	36,88		36,10	36,17	36,30		36,50	36,67	35,80	35,05	36,01		35,93	35,96
DIST.PARZIALI TERRENO		18,95	0,58	1,03		8,92		1,15	1,36	1,46		5,37		
DIST.PARZIALI PROGETTO			0,50	2,50	0,50									
QUOTA PROGETTO			36,15	35,71	35,74	35,72	36,32							

SCAVI E BONIFICHE	
STERRO	1,572 m ²
SCOTICO	3,559 m
RILEVATI	
TERRENO VEGETALE	2,097 m
SOVRASTRUTTURA STRADALE	
STRATO DI USURA 2	2,500 m
STRATO DI BINDER	2,500 m

ASSE: PC2
SEZIONE N.: 103
 QT. PROGETTO: 35,724
 DIST.PROG.: 1876,569
 DIST.PREC.: 3,276
 DIST.SUCC.: 20,765

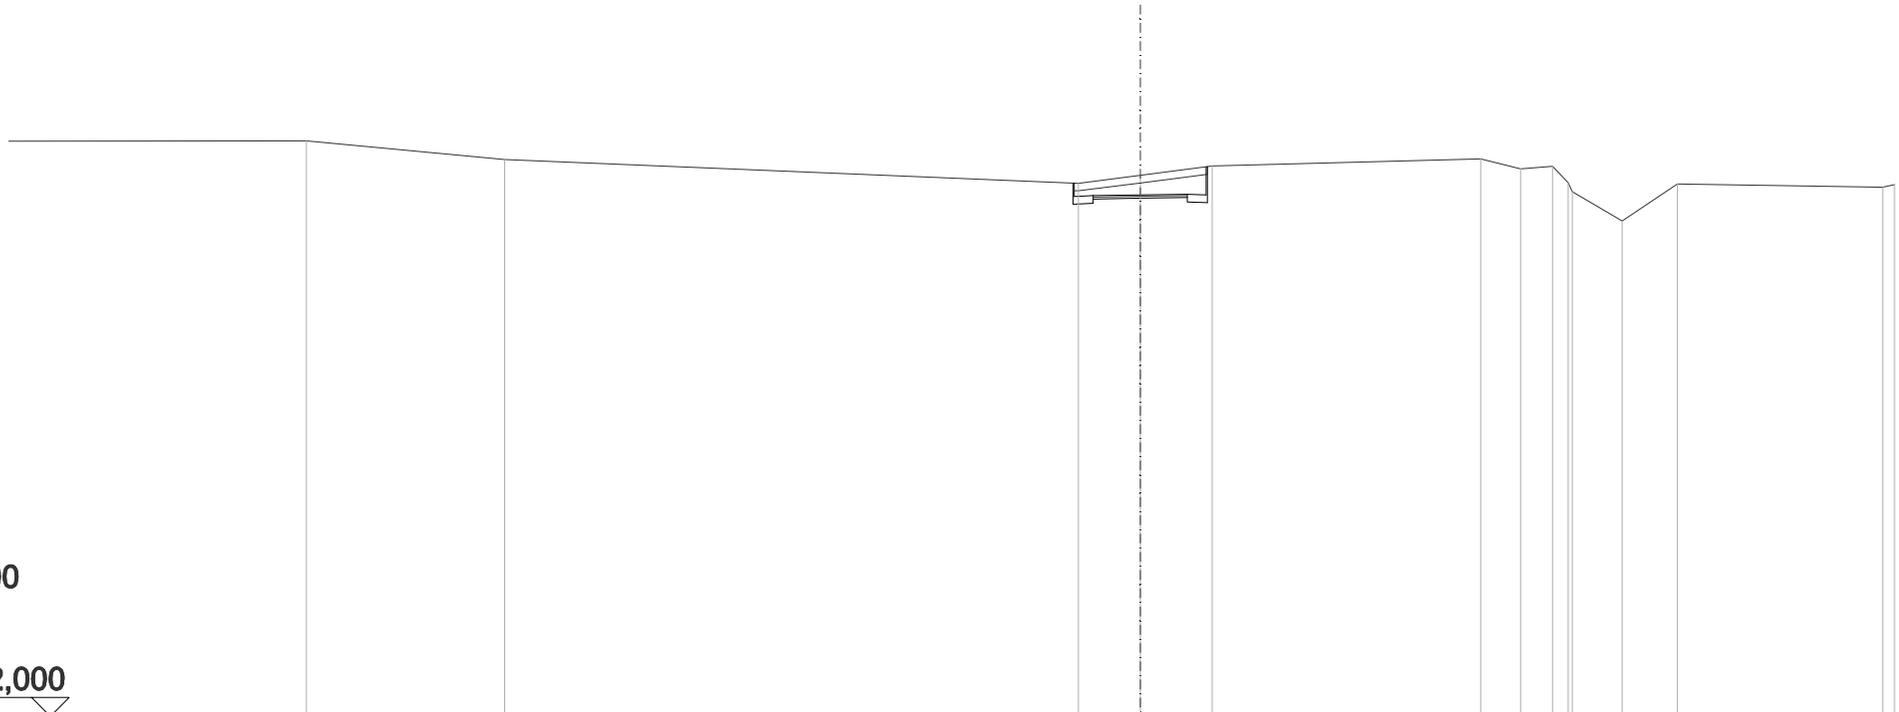


SCALA 1:200

QT.RIF. 22,000

QUOTE TERRENO	36,66	36,03	36,24	36,49	36,67	36,42	36,48	35,81	35,04	36,02	35,93	36,00
DIST.PARZIALI TERRENO		15,21	1,64	1,91	7,12	1,06	0,84	1,33	1,46	5,44		
DIST.PARZIALI PROGETTO			0,50	2,50	0,50							
QUOTA PROGETTO		36,04	35,71	35,74	35,72	36,47						

SCAVI E BONIFICHE	
STERRO	0,668 m ²
SCOTICO	3,559 m
RILEVATI	
TERRENO VEGETALE	1,573 m
SOVRASTRUTTURA STRADALE	
STRATO DI USURA 2	2,500 m
STRATO DI BINDER	2,500 m

ASSE: PC2
SEZIONE N.: 104
 QT. PROGETTO: 35,720
 DIST.PROG.: 1897,335
 DIST.PREC.: 20,765
 DIST.SUCC.: 25,000

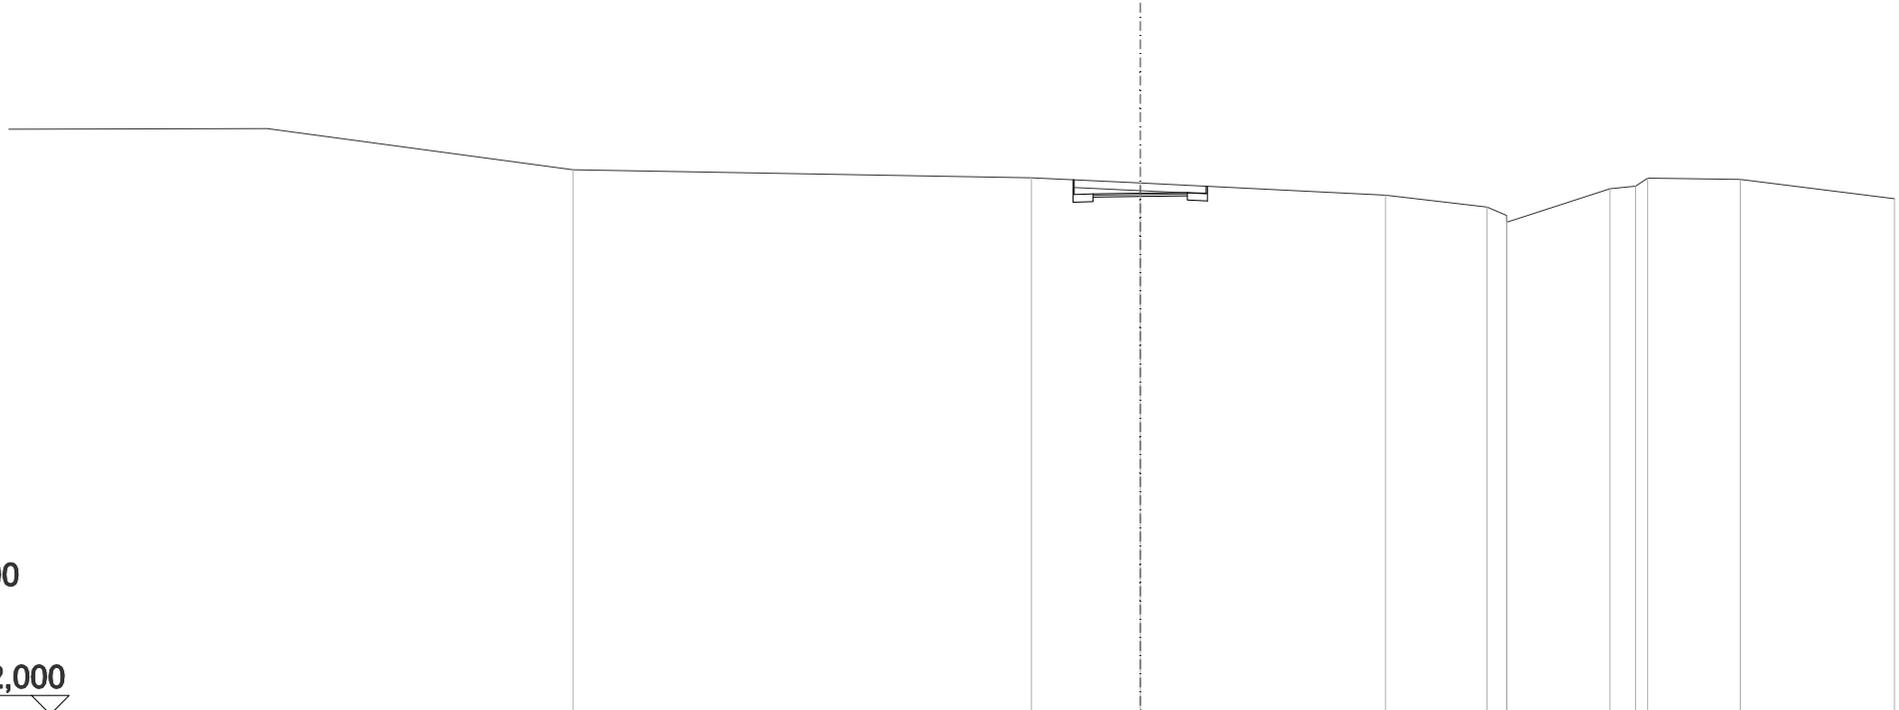


SCALA 1:200

QT.RIF. 22,000

QUOTE TERRENO	36,34	36,13	35,99	35,67	35,35	35,13	34,96	35,83	35,91	36,12	36,09	35,57
DIST.PARZIALI TERRENO		12,16	2,88	6,51	2,69	0,52	2,73	0,68	2,45	4,09		
DIST.PARZIALI PROGETTO			0,50	2,50	0,50							
QUOTA PROGETTO		36,07	35,70	35,74	35,72	35,90						

SCAVI E BONIFICHE	
STERRO	0,829 m ²
SCOTICO	3,559 m
RILEVATI	
TERRENO VEGETALE	1,633 m
SOVRASTRUTTURA STRADALE	
STRATO DI USURA 2	2,500 m
STRATO DI BINDER	2,500 m

ASSE: PC2
SEZIONE N.: 105
 QT. PROGETTO: 35,715
 DIST.PROG.: 1922,335
 DIST.PREC.: 25,000
 DIST.SUCC.: 25,000

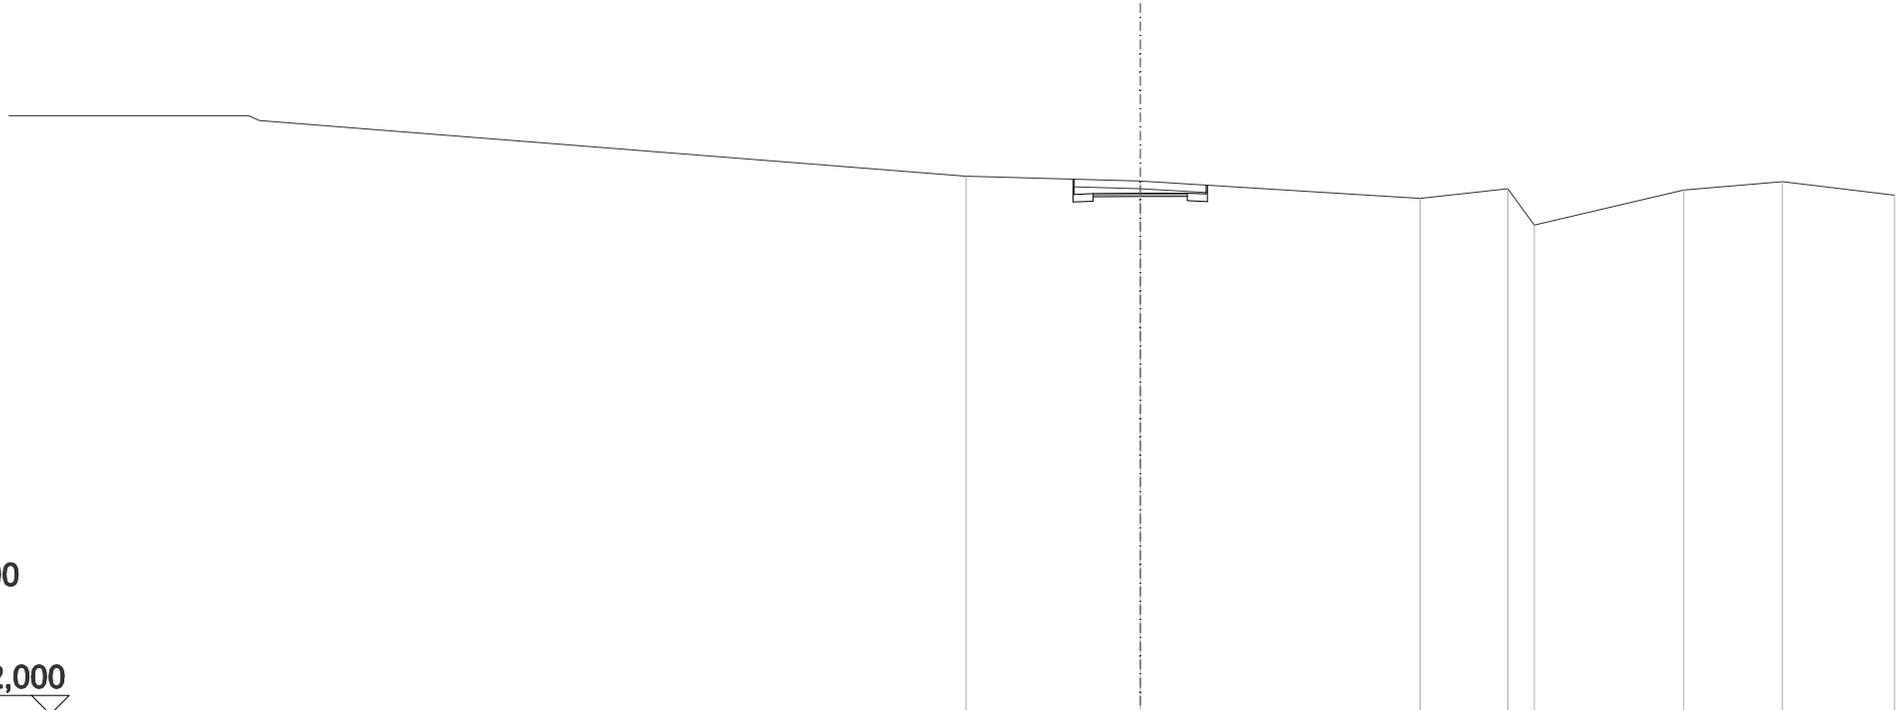


SCALA 1:200

QT.RIF. 22,000

QUOTE TERRENO		36,17		36,04			35,58	35,84	34,88		35,80	36,03	35,67
DIST.PARZIALI TERRENO			4,62		7,42		2,33	0,70	3,97		2,62	2,97	
DIST.PARZIALI PROGETTO				0,50	2,50	0,50							
QUOTA PROGETTO			36,09	35,71		35,72	35,70	35,93					

SCAVI E BONIFICHE	
STERRO	0,833 m ²
SCOTICO	3,559 m
RILEVATI	
TERRENO VEGETALE	1,664 m
SOVRASTRUTTURA STRADALE	
STRATO DI USURA 2	2,500 m
STRATO DI BINDER	2,500 m

ASSE: PC2
SEZIONE N.: 106
 QT. PROGETTO: 35,710
 DIST.PROG.: 1947,335
 DIST.PREC.: 25,000
 DIST.SUCC.: 25,000

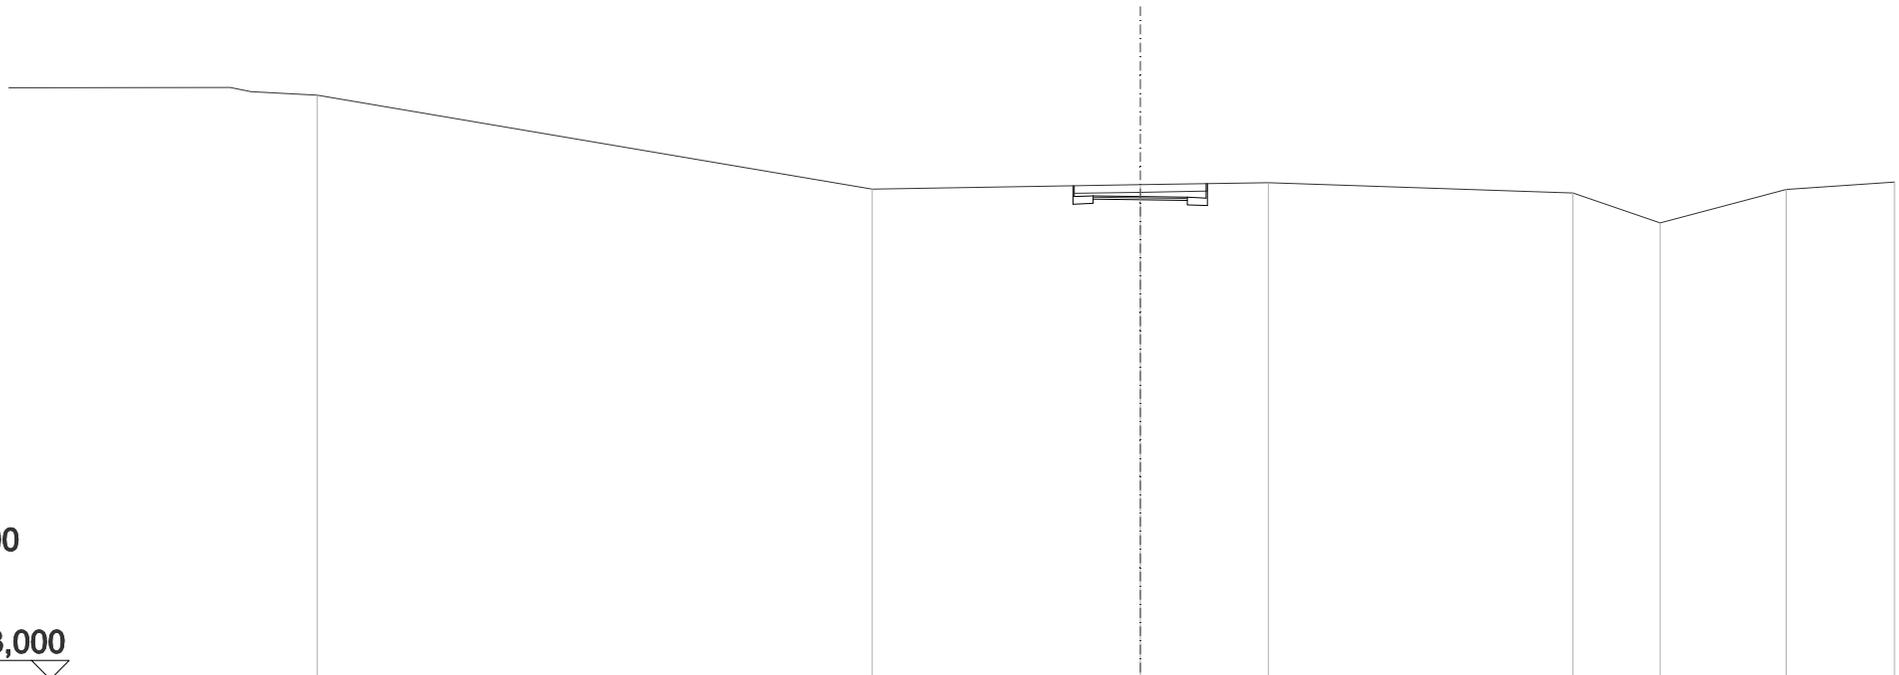


SCALA 1:200

QT.RIF. 23,000

QUOTE TERRENO	38,38		35,90	36,02	36,08		35,81	35,02	35,90	36,09
DIST.PARZIALI TERRENO		14,72		7,11	3,40	8,08	2,32	3,34	2,87	
DIST.PARZIALI PROGETTO					0,50	2,50	0,50			
QUOTA PROGETTO					35,99	35,73	35,69	35,67	36,05	

SCAVI E BONIFICHE	
STERRO	0,124 m ²
SCOTICO	3,558 m
RILEVATI	
RILEVATO	0,091 m ²
TERRENO VEGETALE	1,201 m
SOVRASTRUTTURA STRADALE	
STRATO DI USURA 2	2,500 m
STRATO DI BINDER	2,500 m

ASSE: PC2
SEZIONE N.: 107
 QT. PROGETTO: 35,705
 DIST.PROG.: 1972,335
 DIST.PREC.: 25,000
 DIST.SUCC.: 25,000

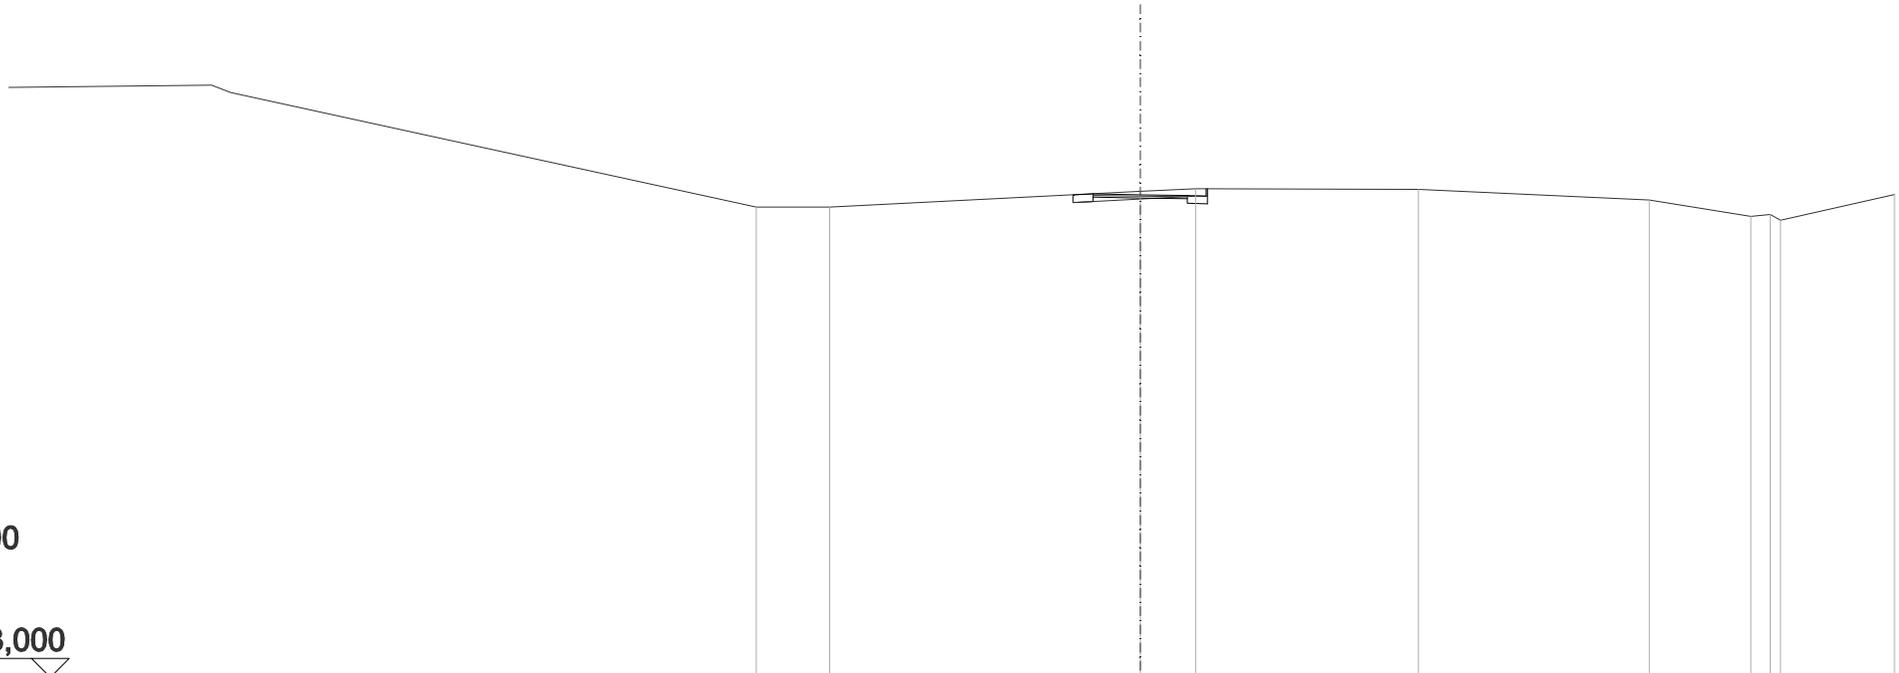


SCALA 1:200

QT.RIF. 23,000

QUOTE TERRENO		35,38	35,38		35,79	35,87		35,85		35,56	35,13	35,19	35,04	35,71
DIST.PARZIALI TERRENO		1,95		8,24		1,47		5,91		6,12		2,69	0,52	3,02
DIST.PARZIALI PROGETTO					0,50	2,50	0,50							
QUOTA PROGETTO					35,70	35,72	35,69	35,67	35,87					

SCAVI E BONIFICHE	
SCOTICO	3,635 m
RILEVATI	
RILEVATO	1,020 m ²
TERRENO VEGETALE	1,509 m
SOVRASTRUTTURA STRADALE	
STRATO DI USURA 2	2,500 m
STRATO DI BINDER	2,500 m
MANUFATTI	
CORDOLO BITUMINOSO	0,035 m ²

ASSE: PC2
SEZIONE N.: 108
 QT. PROGETTO: 35,700
 DIST.PROG.: 1997,335
 DIST.PREC.: 25,000
 DIST.SUCC.: 25,000

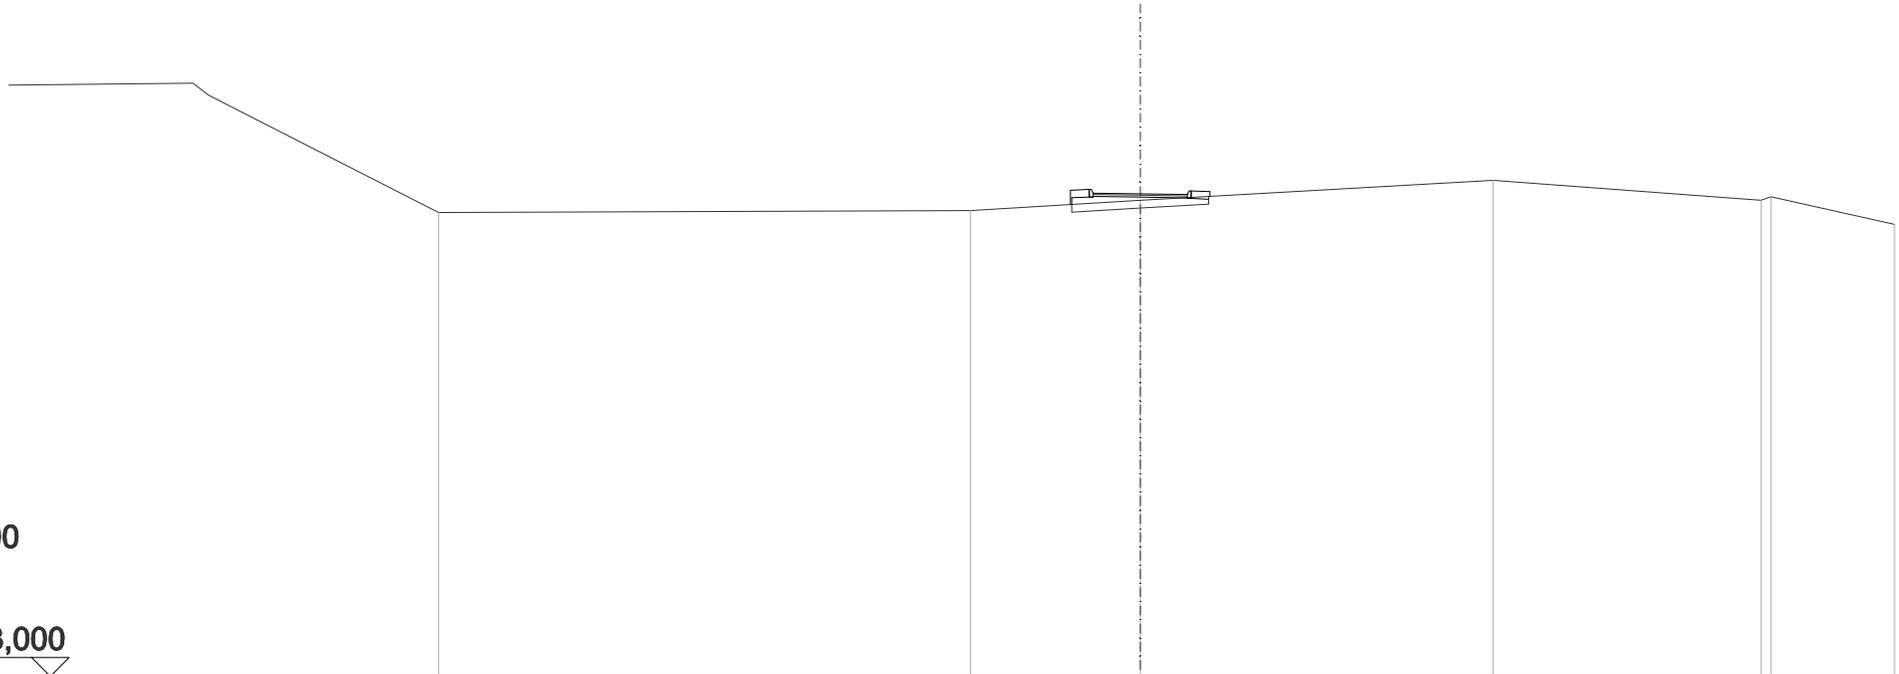


SCALA 1:200

QT.RIF. 23,000

QUOTE TERRENO	35,21	35,26	35,53	36,06	35,53 35,63	34,90
DIST.PARZIALI TERRENO	14,10	4,50	9,36	7,10	3,28	
DIST.PARZIALI PROGETTO			0,50 2,50 0,50			
QUOTA PROGETTO			35,42 35,92 35,72		35,68 35,76 35,63	

SCAVI E BONIFICHE	
SCOTICO	3,635 m
RILEVATI	
RILEVATO	1,315 m ²
TERRENO VEGETALE	1,669 m
SOVRASTRUTTURA STRADALE	
STRATO DI USURA 2	2,500 m
STRATO DI BINDER	2,500 m
MANUFATTI	
CORDOLO BITUMINOSO	0,035 m ²

ASSE: PC2
SEZIONE N.: 109
 QT. PROGETTO: 35,698
 DIST.PROG.: 2022,335
 DIST.PREC.: 25,000
 DIST.SUCC.: 25,000

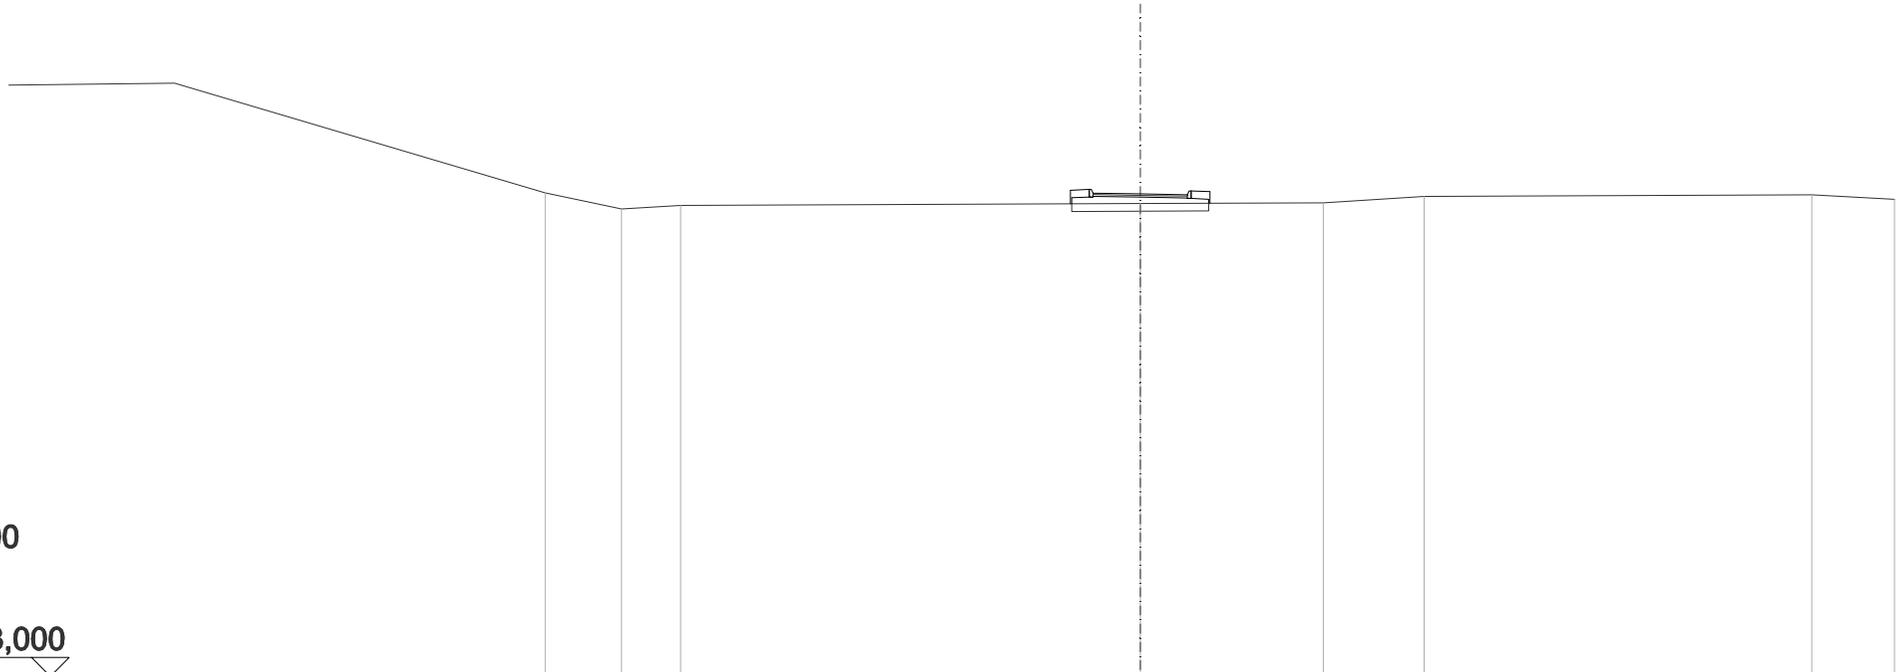


SCALA 1:200

QT.RIF. 23,000

QUOTE TERRENO	35,73	35,30	35,39	35,44	35,46	35,63	35,68	35,56	
DIST.PARZIALI TERRENO	2,02	1,57	12,18	4,85	2,67	10,28	2,19		
DIST.PARZIALI PROGETTO				0,50	2,50	0,50			
QUOTA PROGETTO				35,44	35,92	35,72	35,68	35,76	35,45

SCAVI E BONIFICHE	
STERRO	0,025 m ²
SCOTICO	3,597 m
RILEVATI	
RILEVATO	0,484 m ²
TERRENO VEGETALE	1,265 m
SOVRASTRUTTURA STRADALE	
STRATO DI USURA 2	2,500 m
STRATO DI BINDER	2,500 m
MANUFATTI	
CORDOLO BITUMINOSO	0,018 m ²

ASSE: PC2
SEZIONE N.: 110
 QT. PROGETTO: 35,697
 DIST.PROG.: 2047,335
 DIST.PREC.: 25,000
 DIST.SUCC.: 25,000

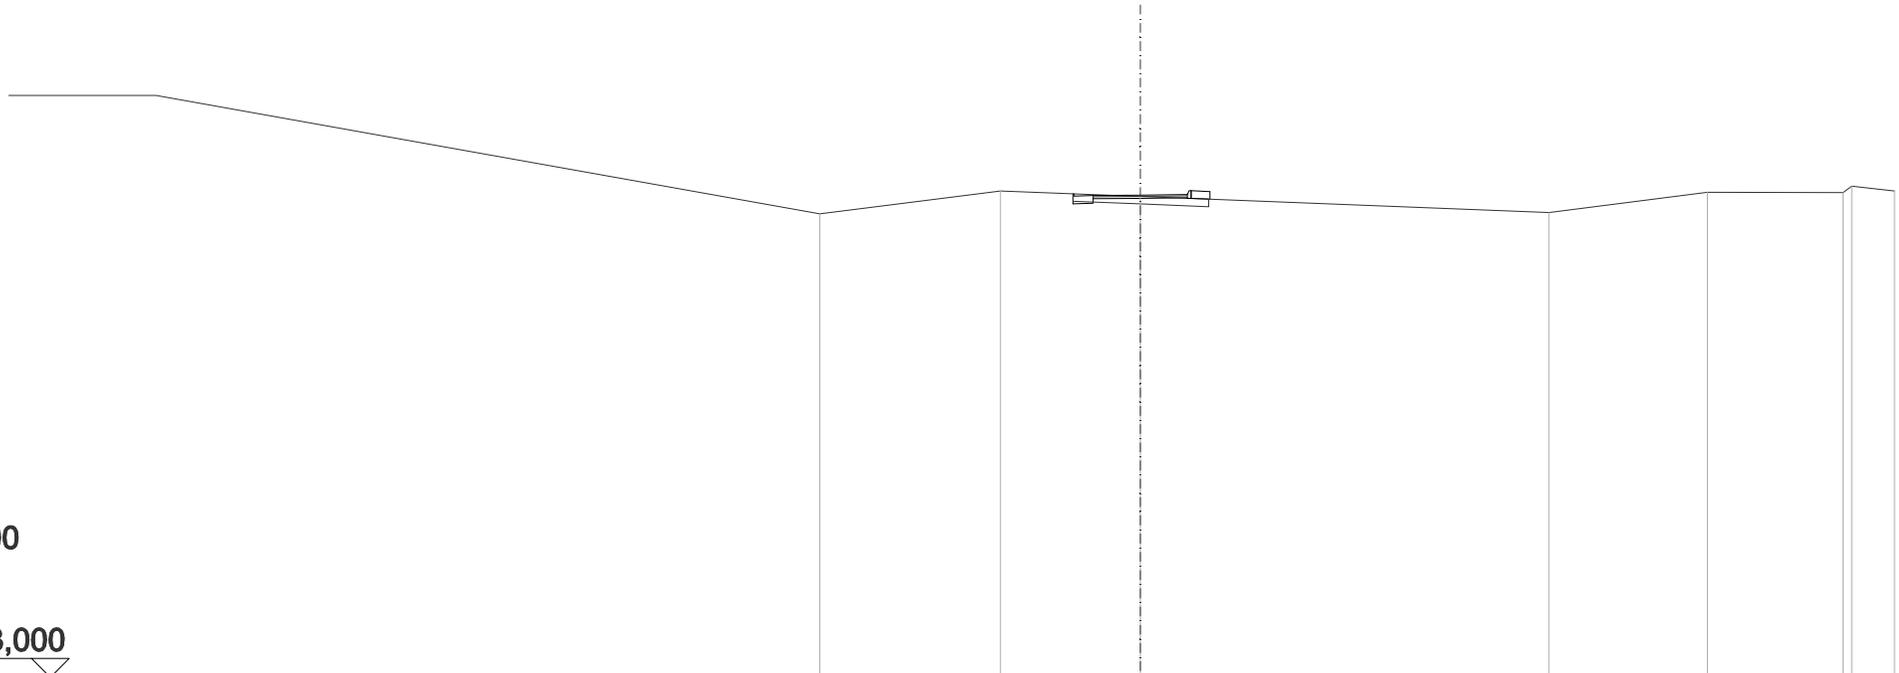


SCALA 1:200

QT.RIF. 23,000

QUOTE TERRENO		35,20		35,81		35,66		35,24		35,77		35,76	35,93	35,80
DIST.PARZIALI TERRENO			4,79		3,70		10,84		4,20		3,59		1,13	
DIST.PARZIALI PROGETTO					0,50	2,50	0,50							
QUOTA PROGETTO					35,73	35,68	35,71	35,79	35,59					

SCAVI E BONIFICHE	
SCOTICO	3,635 m
RILEVATI	
RILEVATO	1,217 m ²
TERRENO VEGETALE	1,587 m
SOVRASTRUTTURA STRADALE	
STRATO DI USURA 2	2,500 m
STRATO DI BINDER	2,500 m
MANUFATTI	
CORDOLO BITUMINOSO	0,035 m ²

ASSE: PC2
SEZIONE N.: 111
 QT. PROGETTO: 35,695
 DIST.PROG.: 2072,335
 DIST.PREC.: 25,000
 DIST.SUCC.: 25,000

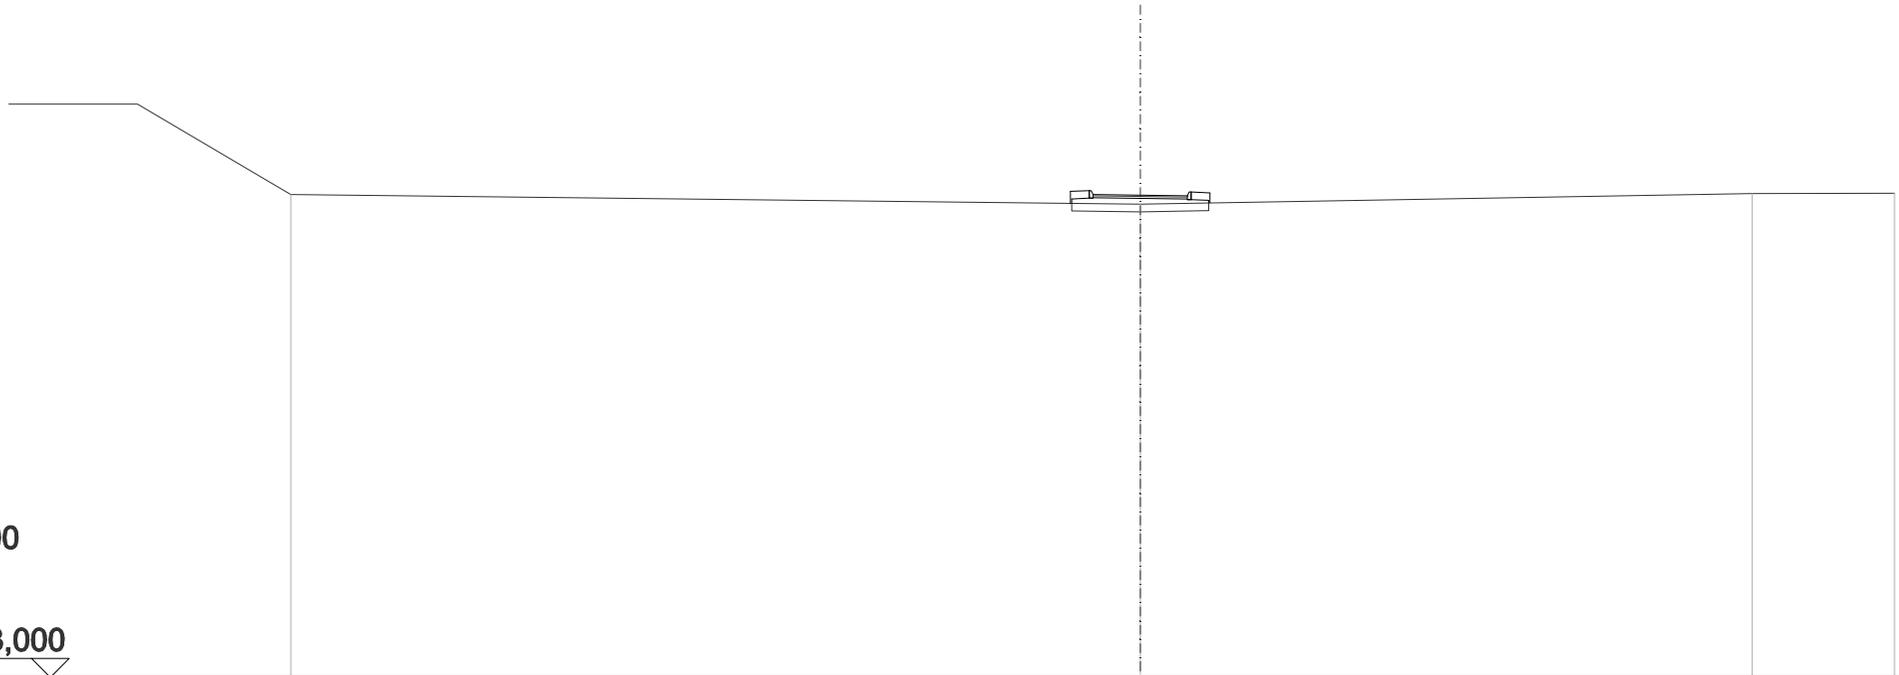


SCALA 1:200

QT.RIF. 23,000

QUOTE TERRENO		35,46		35,73		35,74
DIST.PARZIALI TERRENO			16,23		3,77	
DIST.PARZIALI PROGETTO		0,50	2,50	0,50		
QUOTA PROGETTO		35,48	35,69	35,71	35,68	35,76
					35,49	

SCAVI E BONIFICHE	
STERRO	2,280 m ²
SCOTICO	3,560 m
RILEVATI	
TERRENO VEGETALE	2,476 m
SOVRASTRUTTURA STRADALE	
STRATO DI USURA 2	2,500 m
STRATO DI BINDER	2,500 m

ASSE: PC2
SEZIONE N.: 112
 QT. PROGETTO: 35,693
 DIST.PROG.: 2097,335
 DIST.PREC.: 25,000
 DIST.SUCC.: 25,000

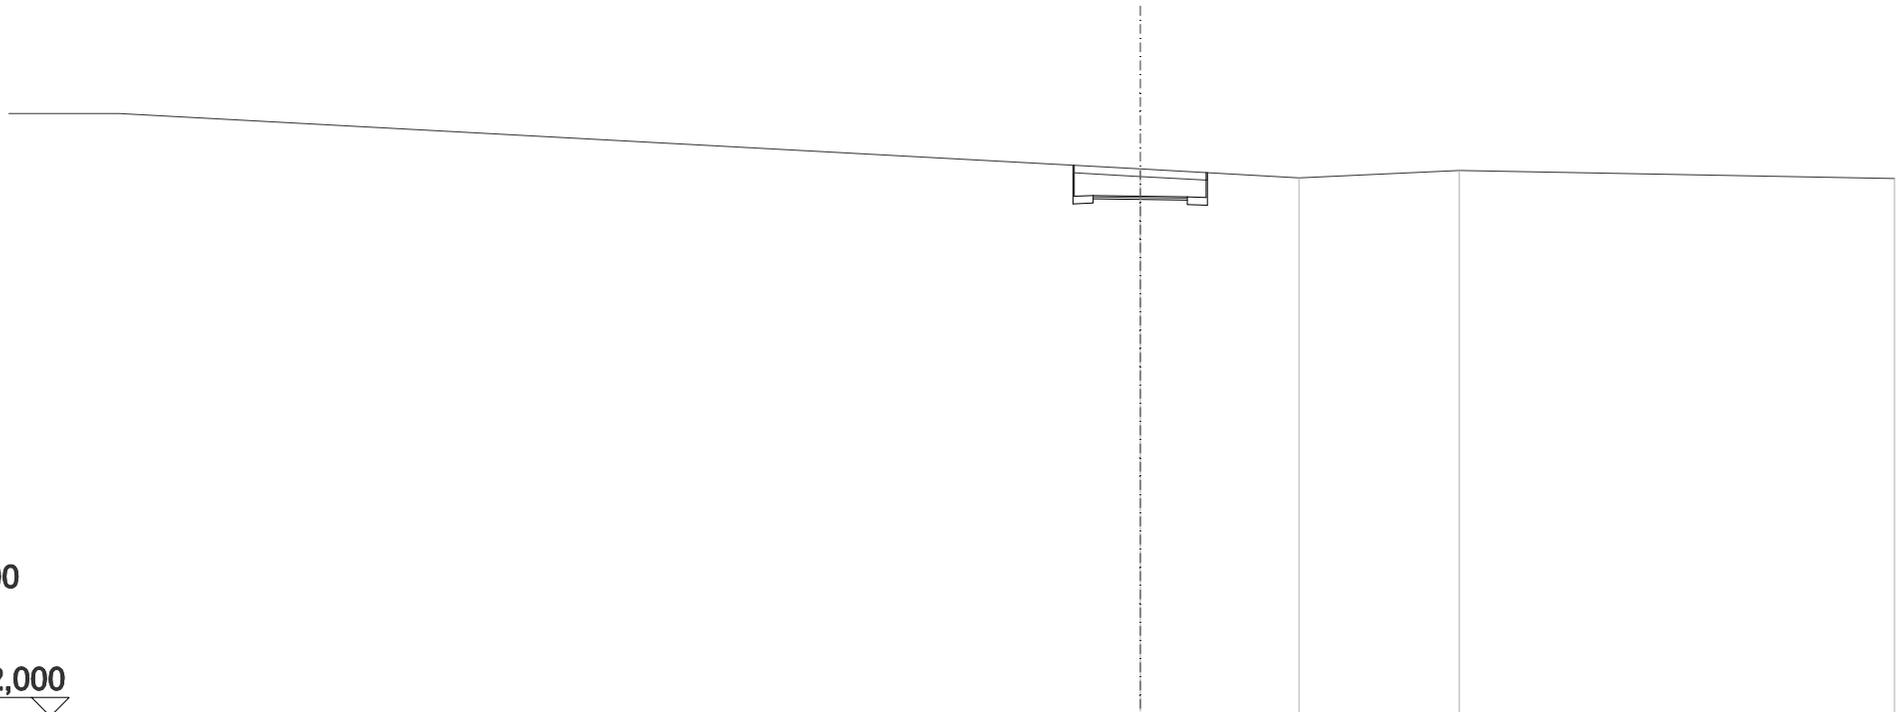


SCALA 1:200

QT.RIF. 22,000

QUOTE TERRENO			36,41		36,18		36,37		36,16
DIST.PARZIALI TERRENO				4,21		4,25		11,54	
DIST.PARZIALI PROGETTO		0,50	2,50	0,50					
QUOTA PROGETTO		36,51 35,71		35,67 35,65 36,32					

SCAVI E BONIFICHE	
STERRO	2,921 m ²
SCOTICO	3,560 m
RILEVATI	
TERRENO VEGETALE	2,826 m
SOVRASTRUTTURA STRADALE	
STRATO DI USURA 2	2,500 m
STRATO DI BINDER	2,500 m

ASSE: PC2
SEZIONE N.: 113
 QT. PROGETTO: 35,692
 DIST.PROG.: 2122,335
 DIST.PREC.: 25,000
 DIST.SUCC.: 25,000

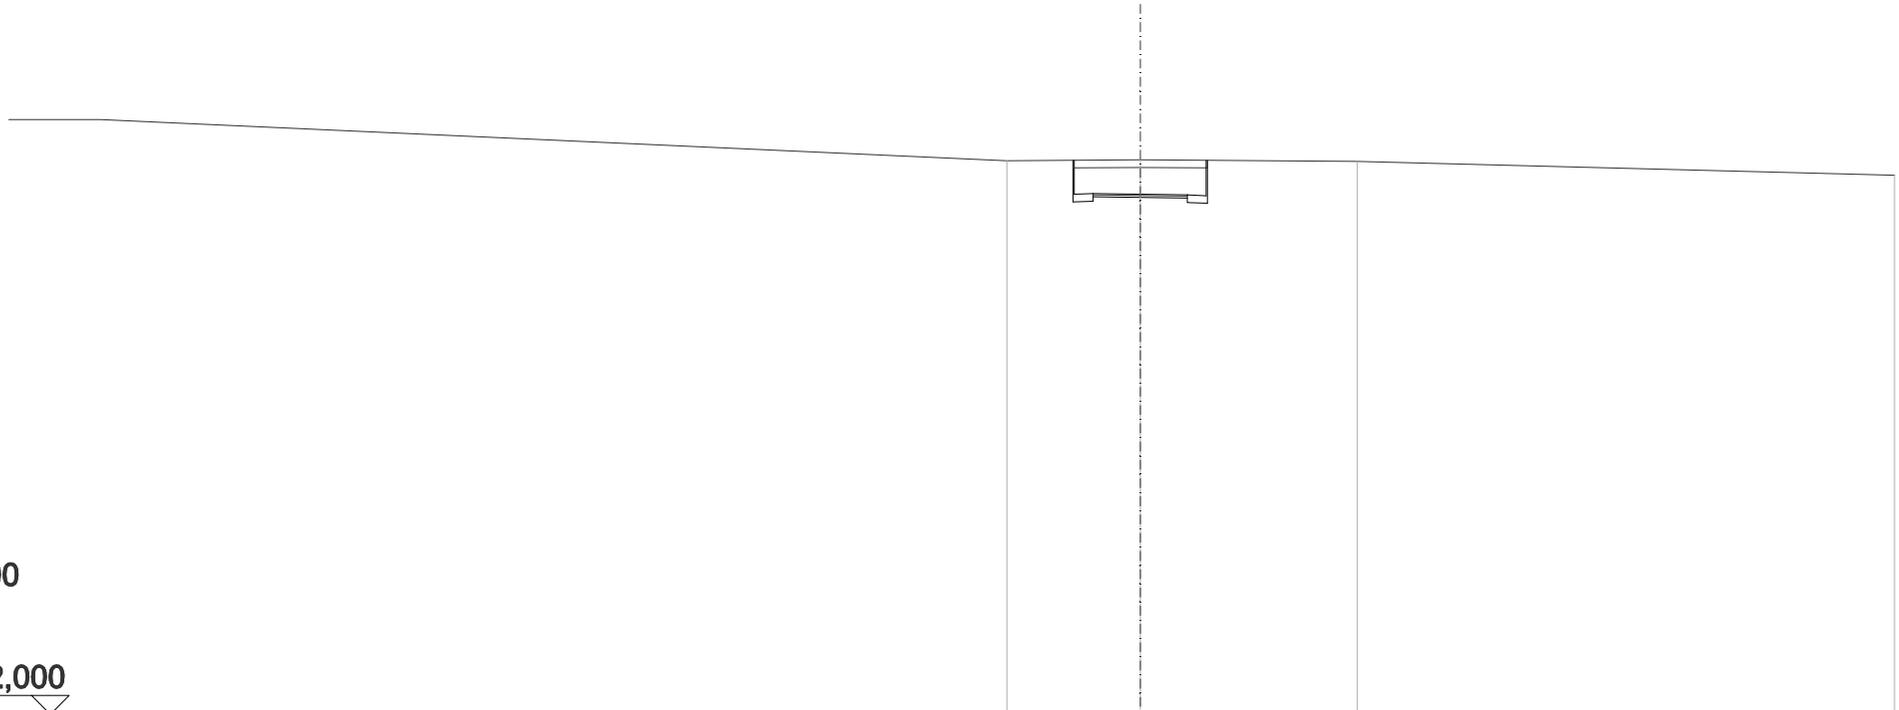


SCALA 1:200

QT.RIF. 22,000

QUOTE TERRENO		36,57	36,60	36,56		36,19
DIST.PARZIALI TERRENO			3,53	5,76		14,24
DIST.PARZIALI PROGETTO			0,50	2,50	0,50	
QUOTA PROGETTO		36,58	35,71	35,67	35,65	36,58

SCAVI E BONIFICHE	
SCOTICO	3,636 m
RILEVATI	
RILEVATO	3,374 m ²
TERRENO VEGETALE	2,796 m
SOVRASTRUTTURA STRADALE	
STRATO DI USURA 2	2,500 m
STRATO DI BINDER	2,500 m
MANUFATTI	
CORDOLO BITUMINOSO	0,035 m ²

ASSE: PC2
SEZIONE N.: 114
 QT. PROGETTO: 35,690
 DIST.PROG.: 2147,335
 DIST.PREC.: 25,000
 DIST.SUCC.: 25,000

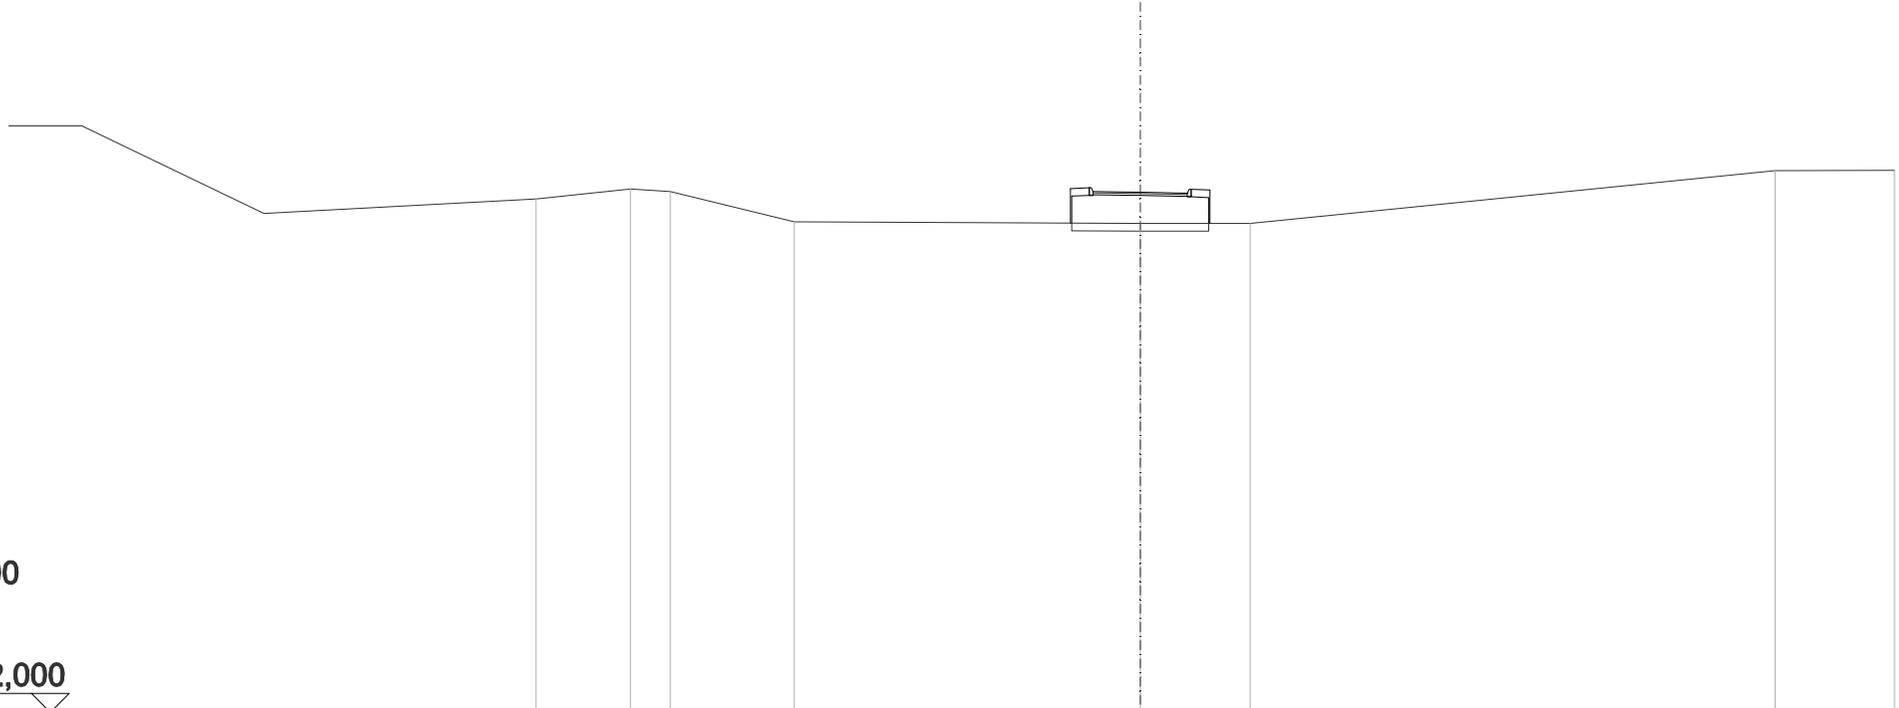


SCALA 1:200

QT.RIF. 22,000

QUOTE TERRENO		35,51	35,78	35,71	34,92		34,87	34,87		36,26	36,27
DIST.PARZIALI TERRENO		2,51	1,05	3,29	9,17		2,91	13,92		3,16	
DIST.PARZIALI PROGETTO						0,50	2,50	0,50			
QUOTA PROGETTO						34,88	35,91	35,67		35,75	34,87

SCAVI E BONIFICHE	
STERRO	0,032 m ²
SCOTICO	3,597 m
RILEVATI	
RILEVATO	0,387 m ²
TERRENO VEGETALE	1,182 m
SOVRASTRUTTURA STRADALE	
STRATO DI USURA 2	2,500 m
STRATO DI BINDER	2,500 m
MANUFATTI	
CORDOLO BITUMINOSO	0,018 m ²

ASSE: PC2
SEZIONE N.: 115
 QT. PROGETTO: 35,689
 DIST.PROG.: 2172,335
 DIST.PREC.: 25,000
 DIST.SUCC.: 25,000

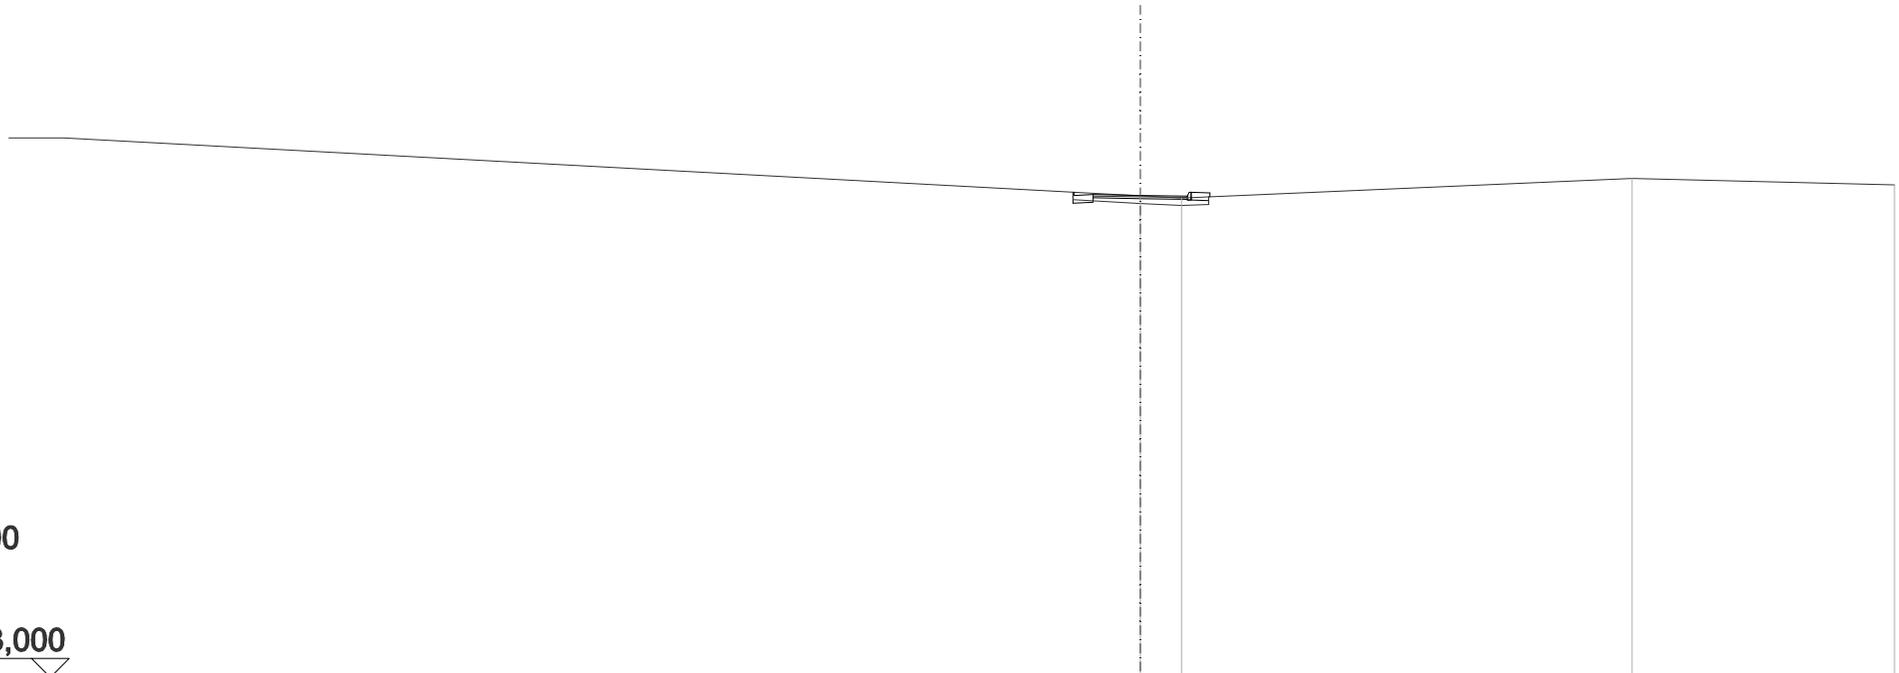


SCALA 1:200

QT.RIF. 23,000

QUOTE TERRENO			35,68	35,62		36,13		35,96
DIST.PARZIALI TERRENO			1,10		11,95		6,96	
DIST.PARZIALI PROGETTO		0,50	2,50	0,50				
QUOTA PROGETTO		35,77	35,71	35,67	35,75	35,65		

SCAVI E BONIFICHE	
SCOTICO	3,636 m
RILEVATI	
RILEVATO	2,325 m ²
TERRENO VEGETALE	2,222 m
SOVRASTRUTTURA STRADALE	
STRATO DI USURA 2	2,500 m
STRATO DI BINDER	2,500 m
MANUFATTI	
CORDOLO BITUMINOSO	0,035 m ²

ASSE: PC2
SEZIONE N.: 116
 QT. PROGETTO: 35,687
 DIST.PROG.: 2197,335
 DIST.PREC.: 25,000
 DIST.SUCC.: 25,652

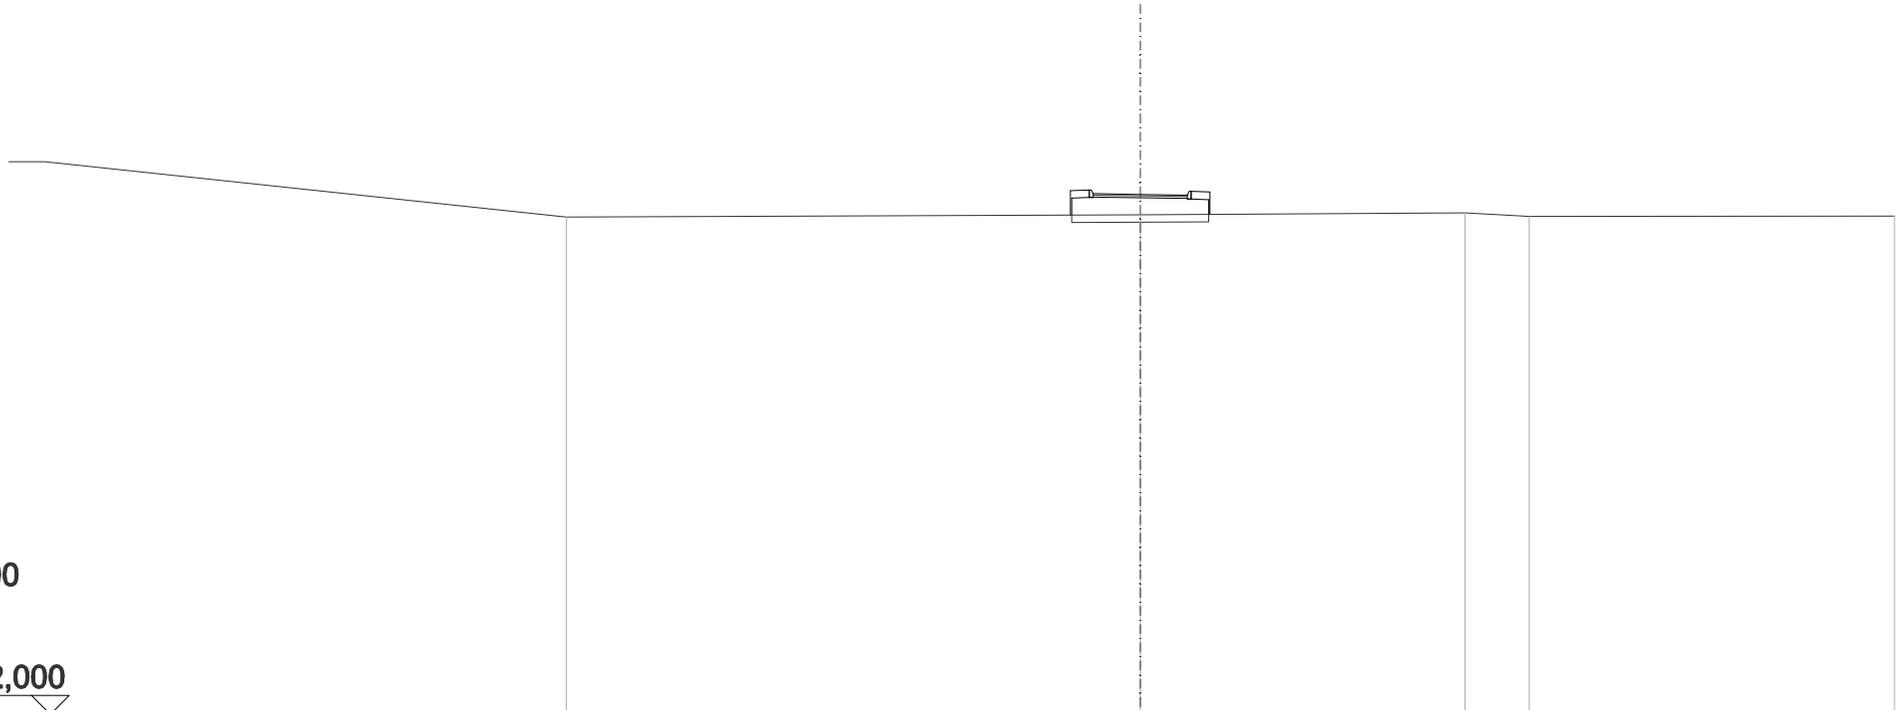


SCALA 1:200

QT.RIF. 22,000

QUOTE TERRENO	35,10	35,15	35,20	35,10	35,12
DIST.PARZIALI TERRENO	15,22	8,62	1,70	9,68	
DIST.PARZIALI PROGETTO		0,50	2,50	0,50	
QUOTA PROGETTO		35,15 35,61 35,71	35,67 35,75 35,16		

SCAVI E BONIFICHE	
SCOTICO	4,536 m
RILEVATI	
RILEVATO	2,224 m ²
TERRENO VEGETALE	2,802 m
SOVRASTRUTTURA STRADALE	
STRATO DI USURA 2	2,500 m
STRATO DI BINDER	2,500 m
MANUFATTI	
CORDOLO BITUMINOSO	0,035 m ²

ASSE: PC2
SEZIONE N.: 117
 QT. PROGETTO: 35,715
 DIST.PROG.: 2222,987
 DIST.PREC.: 25,652
 DIST.SUCC.: 7,261

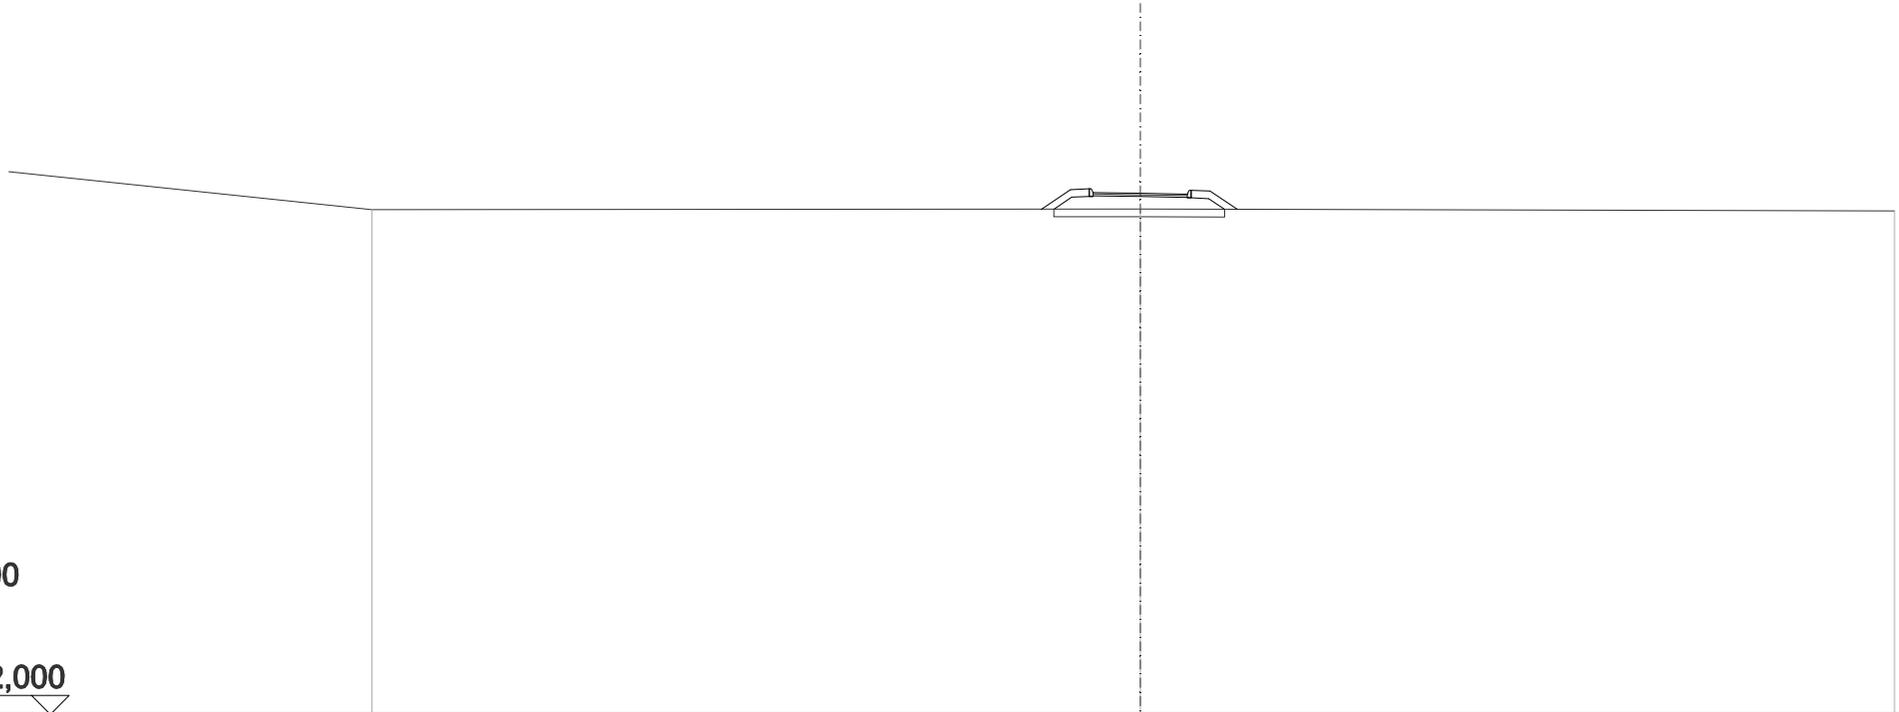


SCALA 1:200

QT.RIF. 22,000

QUOTE TERRENO	35,28		35,30		35,25
DIST.PARZIALI TERRENO		20,37		20,00	
DIST.PARZIALI PROGETTO			2,50		
QUOTA PROGETTO			35,30 35,81 35,83 35,73		35,70 35,78 35,29

SCAVI E BONIFICHE	
SCOTICO	4,474 m
RILEVATI	
RILEVATO	2,118 m ²
TERRENO VEGETALE	2,728 m
SOVRASTRUTTURA STRADALE	
STRATO DI USURA 2	2,500 m
STRATO DI BINDER	2,500 m
MANUFATTI	
CORDOLO BITUMINOSO	0,035 m ²

ASSE: PC2
SEZIONE N.: 118
 QT. PROGETTO: 35,745
 DIST.PROG.: 2230,248
 DIST.PREC.: 7,261
 DIST.SUCC.: 7,390

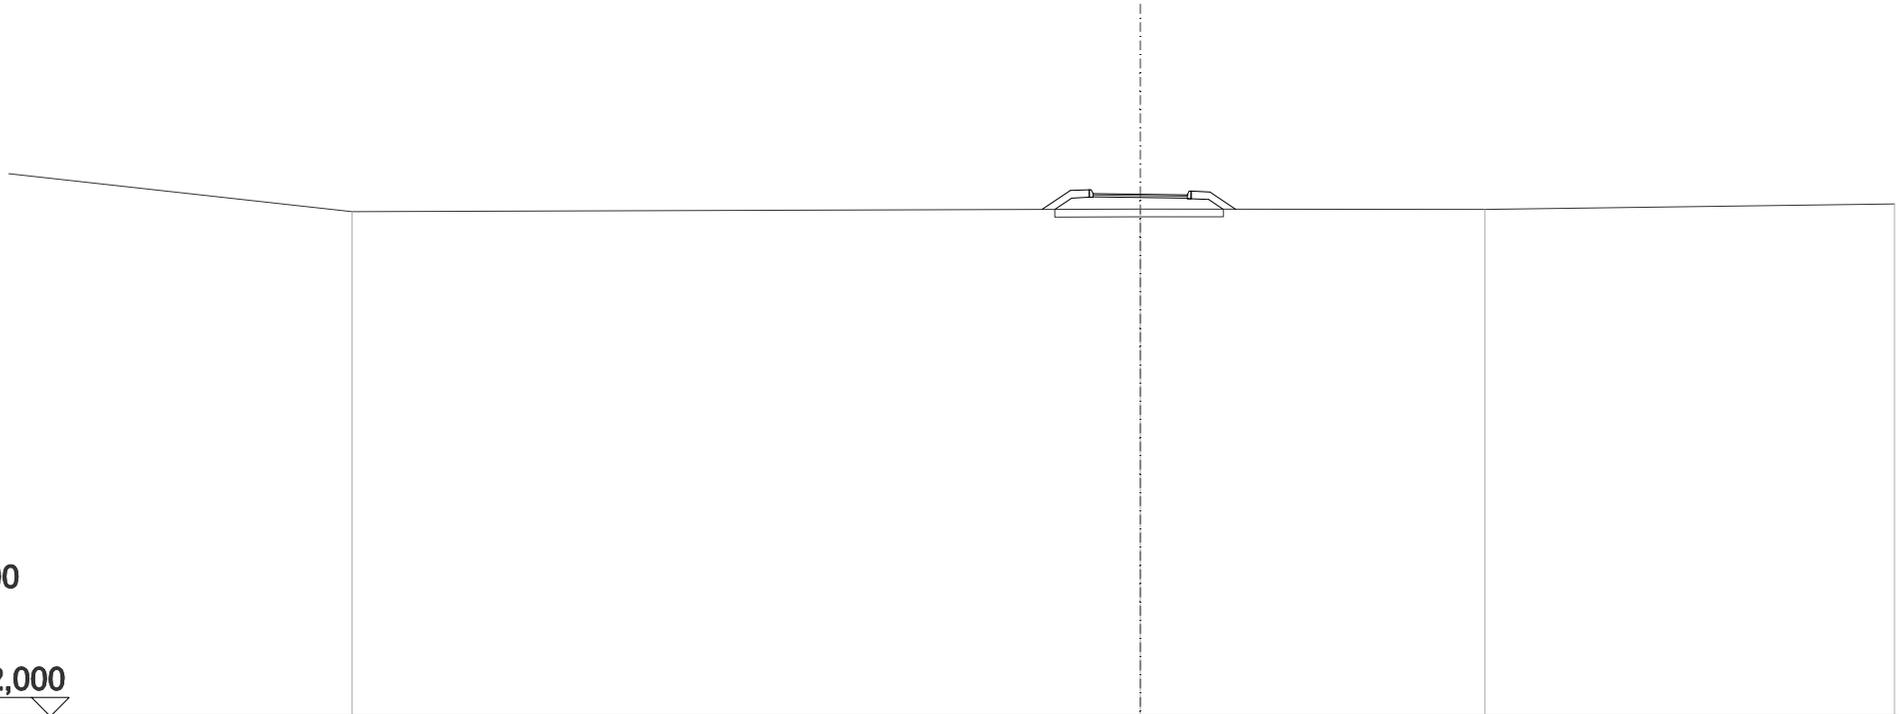


SCALA 1:200

QT.RIF. 22,000

QUOTE TERRENO	35,29		35,35		35,35		35,49
DIST.PARZIALI TERRENO		20,90		9,14		10,86	
DIST.PARZIALI PROGETTO			2,50				
QUOTA PROGETTO			35,34 35,84 35,96 35,76				35,73 35,81 35,95

SCAVI E BONIFICHE	
SCOTICO	4,186 m
RILEVATI	
RILEVATO	1,647 m ²
TERRENO VEGETALE	2,381 m
SOVRASTRUTTURA STRADALE	
STRATO DI USURA 2	2,500 m
STRATO DI BINDER	2,500 m
MANUFATTI	
CORDOLO BITUMINOSO	0,035 m ²

ASSE: PC2
SEZIONE N.: 119
 QT. PROGETTO: 35,786
 DIST.PROG.: 2237,637
 DIST.PREC.: 7,390
 DIST.SUCC.: 9,159

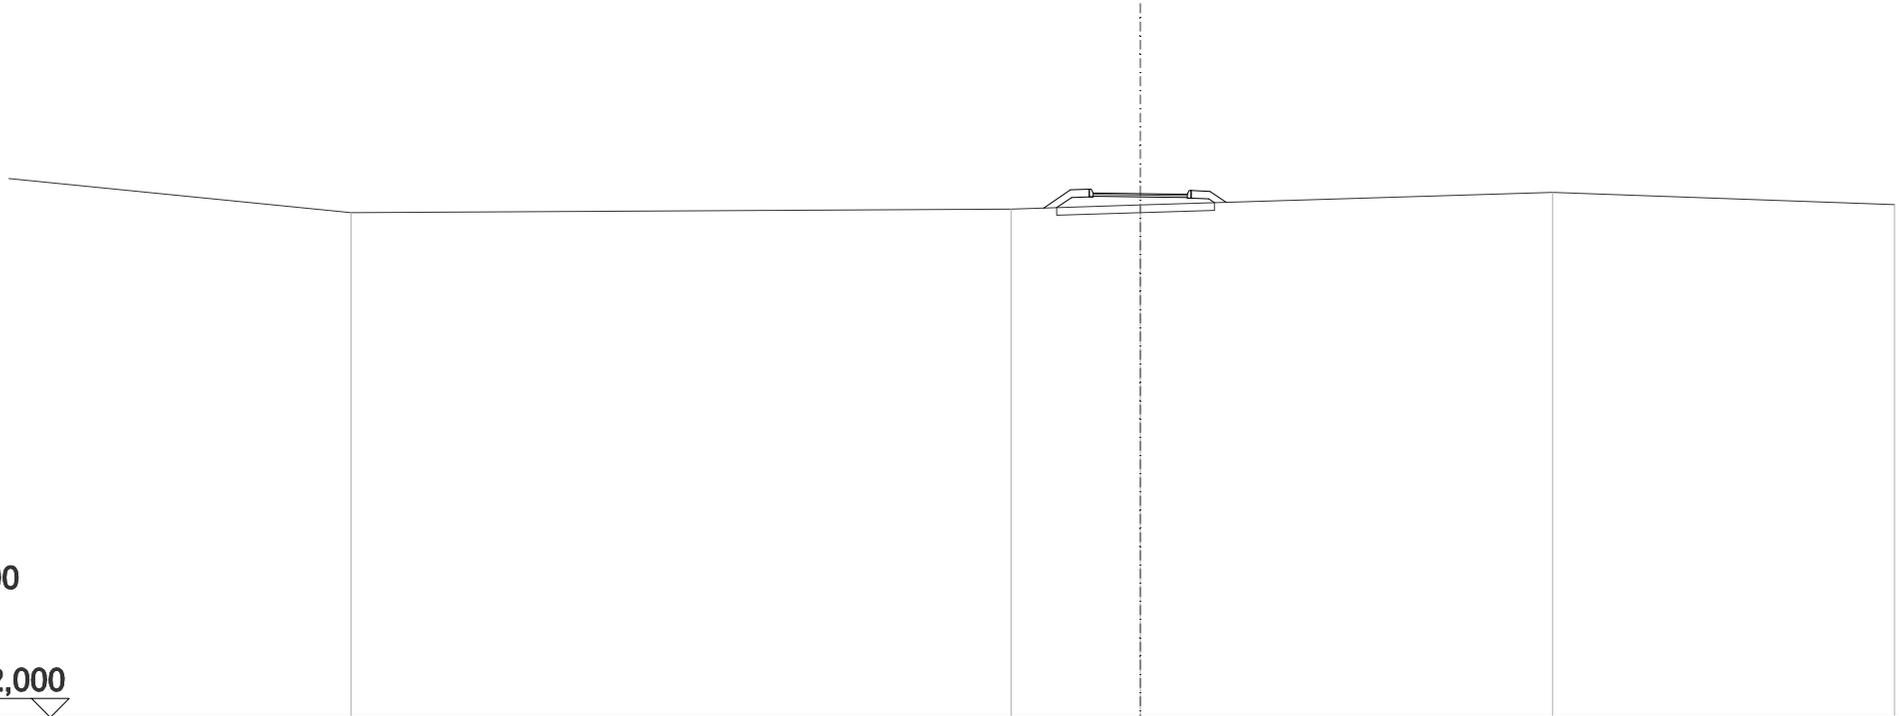


SCALA 1:200

QT.RIF. 22,000

QUOTE TERRENO	35,29	35,38	35,49	35,82	35,50
DIST.PARZIALI TERRENO	17,50	3,43	10,93	9,07	
DIST.PARZIALI PROGETTO			2,50		
QUOTA PROGETTO		35,41 35,88 35,90 35,80	35,77 35,85 35,56		

SCAVI E BONIFICHE	
SCOTICO	4,675 m
RILEVATI	
RILEVATO	2,546 m ²
TERRENO VEGETALE	2,951 m
SOVRASTRUTTURA STRADALE	
STRATO DI USURA 2	2,500 m
STRATO DI BINDER	2,500 m
MANUFATTI	
CORDOLO BITUMINOSO	0,035 m ²

ASSE: PC2
SEZIONE N.: 120
 QT. PROGETTO: 35,852
 DIST.PROG.: 2246,796
 DIST.PREC.: 9,159
 DIST.SUCC.: 17,694

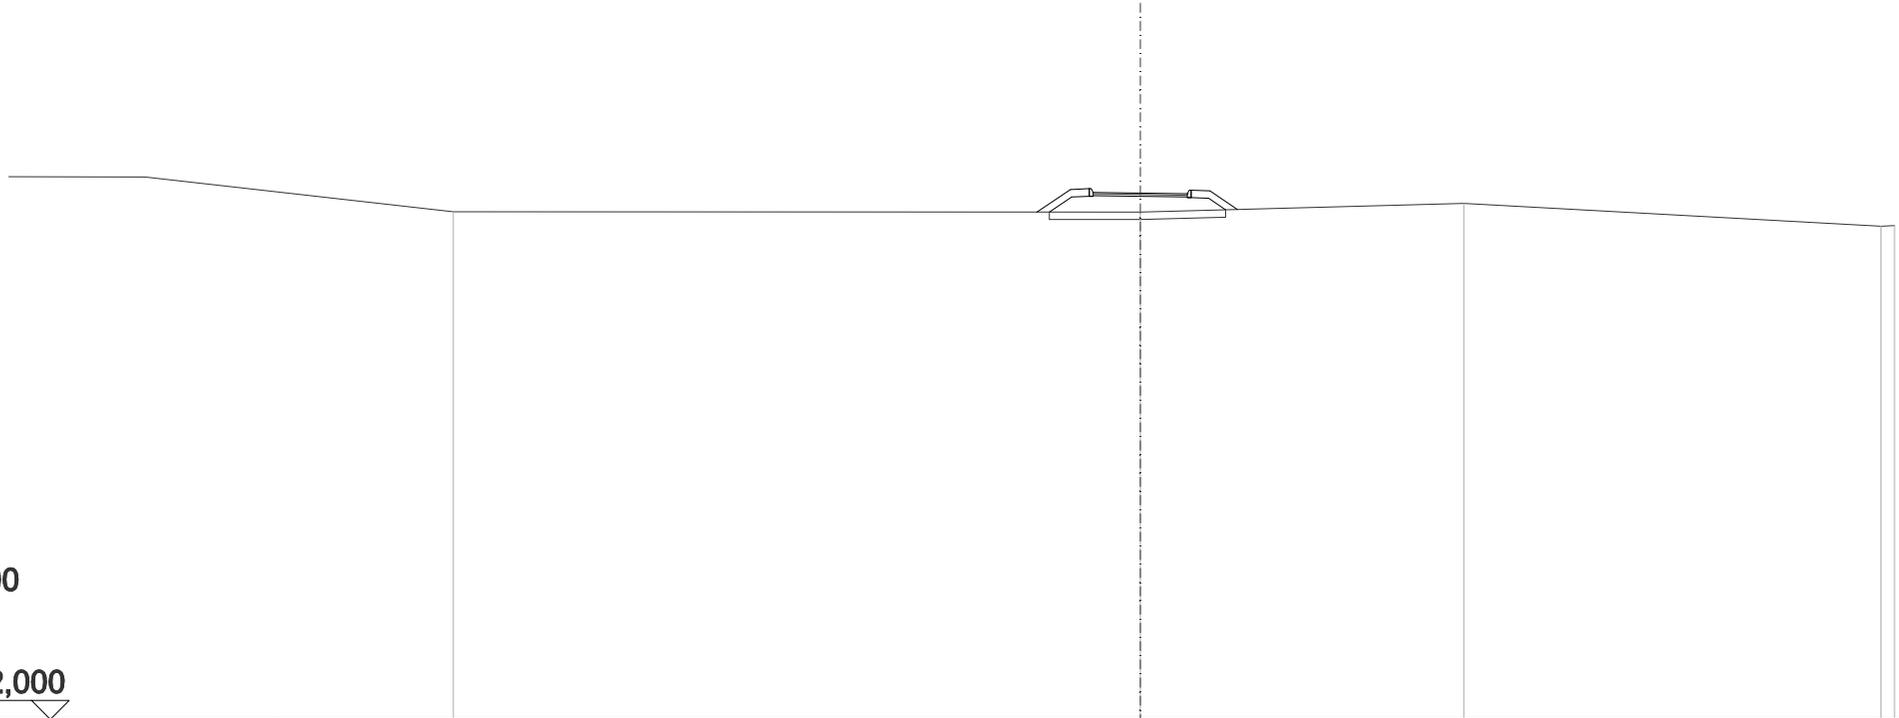


SCALA 1:200

QT.RIF. 22,000

QUOTE TERRENO	35,36	35,36	35,59	34,99 35,00
DIST.PARZIALI TERRENO	18,22	8,58	11,07	
DIST.PARZIALI PROGETTO		0,89 0,50 2,50	0,50 0,73	
QUOTA PROGETTO		35,36 35,95 35,97 35,87	35,83 35,91 35,43	

SCAVI E BONIFICHE	
SCOTICO	4,027 m
RILEVATI	
RILEVATO	1,393 m ²
TERRENO VEGETALE	2,192 m
SOVRASTRUTTURA STRADALE	
STRATO DI USURA 2	2,500 m
STRATO DI BINDER	2,500 m
MANUFATTI	
CORDOLO BITUMINOSO	0,035 m ²

ASSE: PC2
SEZIONE N.: 121
 QT. PROGETTO: 36,025
 DIST.PROG.: 2264,490
 DIST.PREC.: 17,694
 DIST.SUCC.: 7,490

 


SCALA 1:200

QT.RIF. 22,000

QUOTE TERRENO	36,22	35,78	35,53	35,96
DIST.PARZIALI TERRENO	10,24	5,76	14,24	
DIST.PARZIALI PROGETTO		2,50		
QUOTA PROGETTO		35,88 36,14 36,04	36,01 36,09 35,67	

SCAVI E BONIFICHE	
SCOTICO	3,877 m
RILEVATI	
RILEVATO	1,058 m ²
TERRENO VEGETALE	1,916 m
SOVRASTRUTTURA STRADALE	
STRATO DI USURA 2	2,500 m
STRATO DI BINDER	2,500 m
MANUFATTI	
CORDOLO BITUMINOSO	0,035 m ²

ASSE: PC2
SEZIONE N.: 122
 QT. PROGETTO: 36,106
 DIST.PROG.: 2271,979
 DIST.PREC.: 7,490
 DIST.SUCC.: 7,490

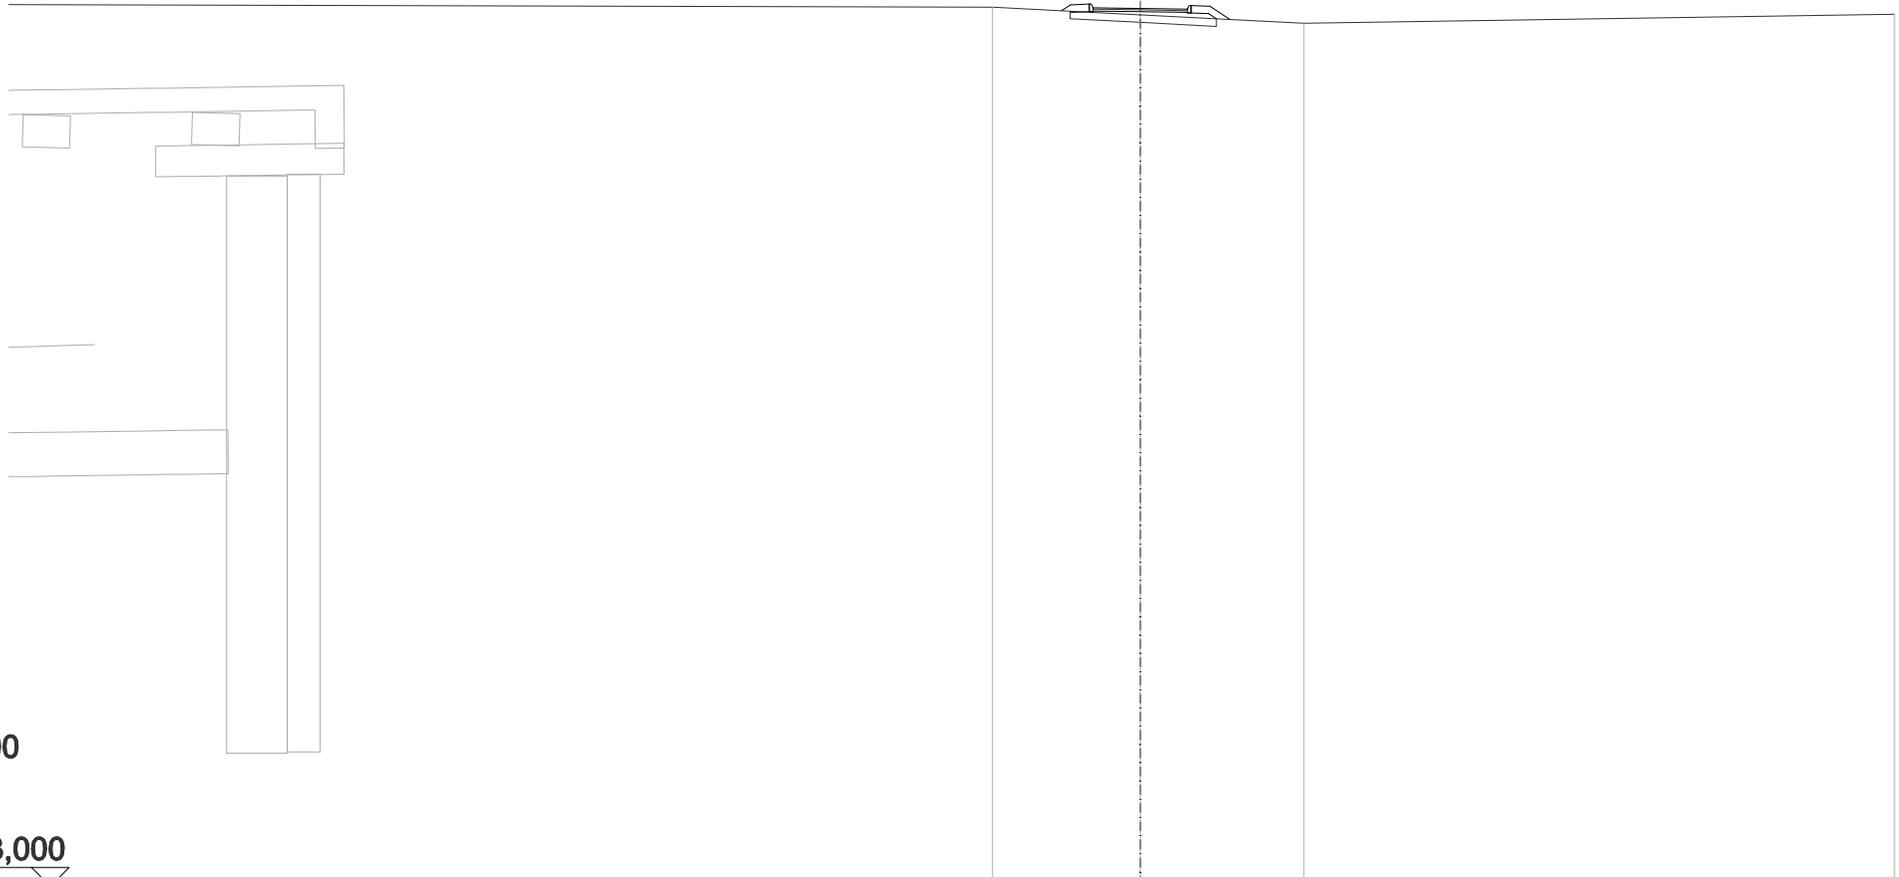


SCALA 1:200

QT.RIF. 13,000

QUOTE TERRENO		36,14	35,94	35,72		35,96
DIST.PARZIALI TERRENO			3,92	4,34	15,66	
DIST.PARZIALI PROGETTO			0,50	2,50	0,50	0,52
QUOTA PROGETTO		36,05	36,22	36,12	36,09	36,17
					35,82	

SCAVI E BONIFICHE	
SCOTICO	3,777 m
RILEVATI	
RILEVATO	1,094 m ²
TERRENO VEGETALE	1,866 m
SOVRASTRUTTURA STRADALE	
STRATO DI USURA 2	2,500 m
STRATO DI BINDER	2,500 m
MANUFATTI	
CORDOLO BITUMINOSO	0,035 m ²

ASSE: PC2
SEZIONE N.: 123
 QT. PROGETTO: 36,187
 DIST.PROG.: 2279,469
 DIST.PREC.: 7,490
 DIST.SUCC.: 17,327

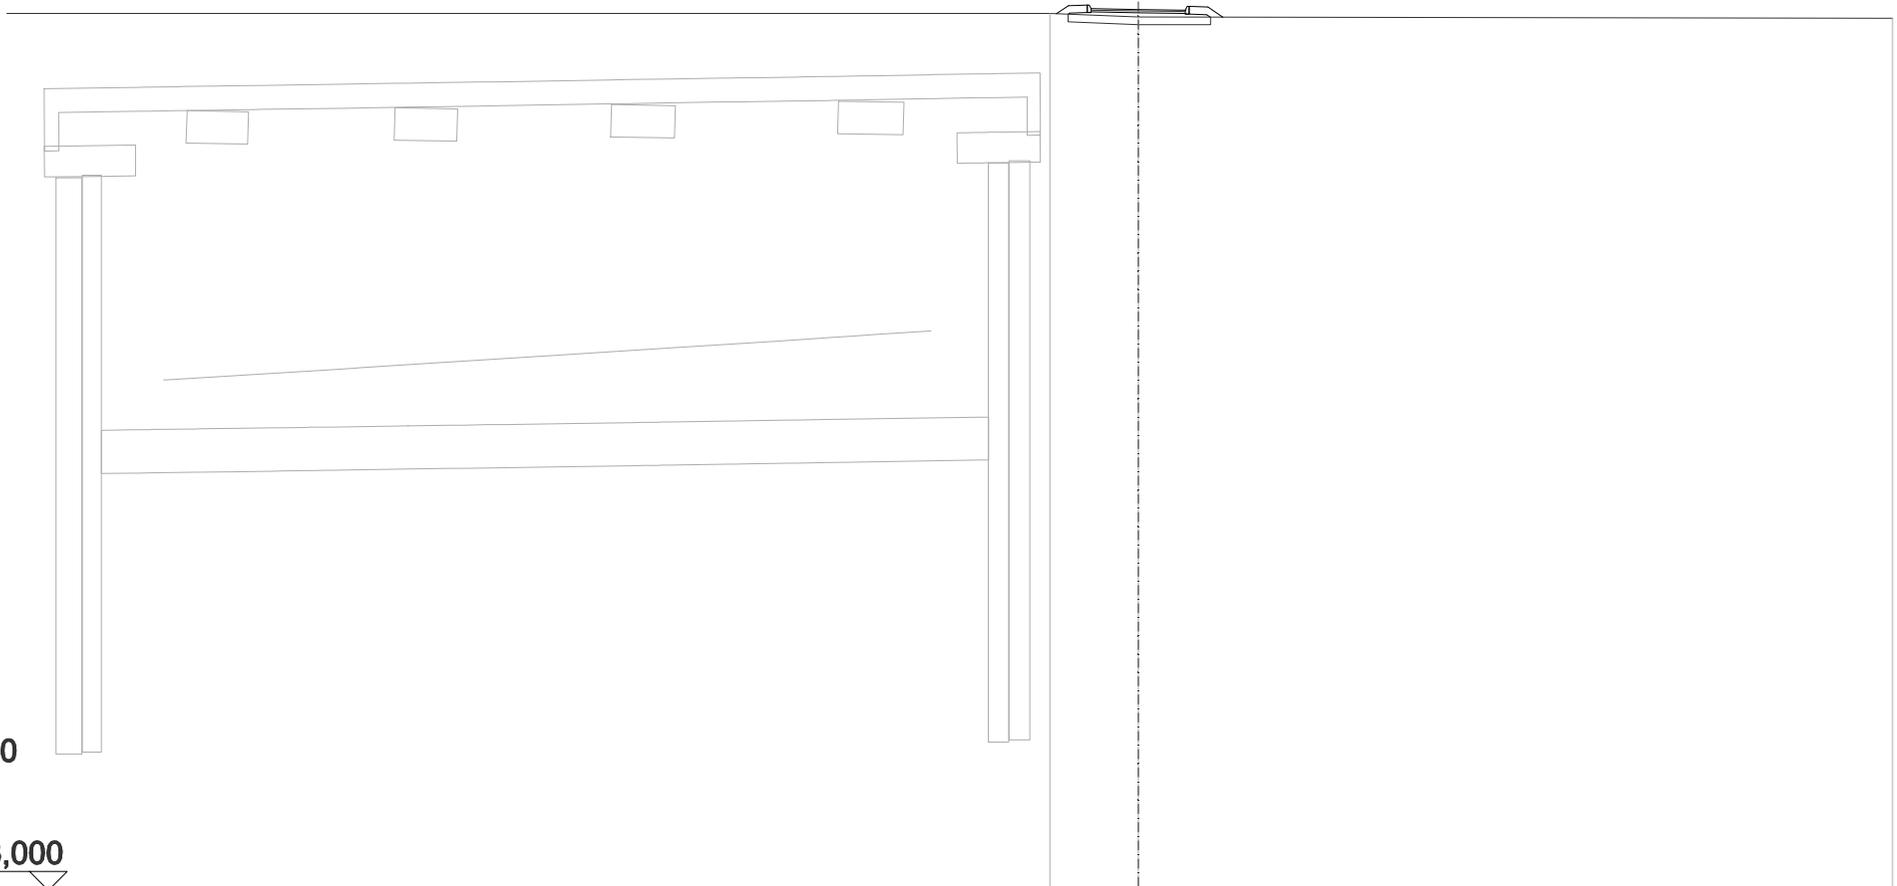


SCALA 1:200

QT.RIF. 13,000

QUOTE TERRENO		36,08	35,99		35,96
DIST.PARZIALI TERRENO		2,35	20,00		
DIST.PARZIALI PROGETTO		0,50	2,50	0,50	
QUOTA PROGETTO		36,07	36,31	36,17	35,98

SCAVI E BONIFICHE	
SCOTICO	4,936 m
RILEVATI	
RILEVATO	2,935 m ²
TERRENO VEGETALE	3,293 m
SOVRASTRUTTURA STRADALE	
STRATO DI USURA 2	2,500 m
STRATO DI BINDER	2,500 m
MANUFATTI	
CORDOLO BITUMINOSO	0,035 m ²

ASSE: PC2
SEZIONE N.: 124
 QT. PROGETTO: 36,374
 DIST.PROG.: 2296,796
 DIST.PREC.: 17,327
 DIST.SUCC.: 25,000

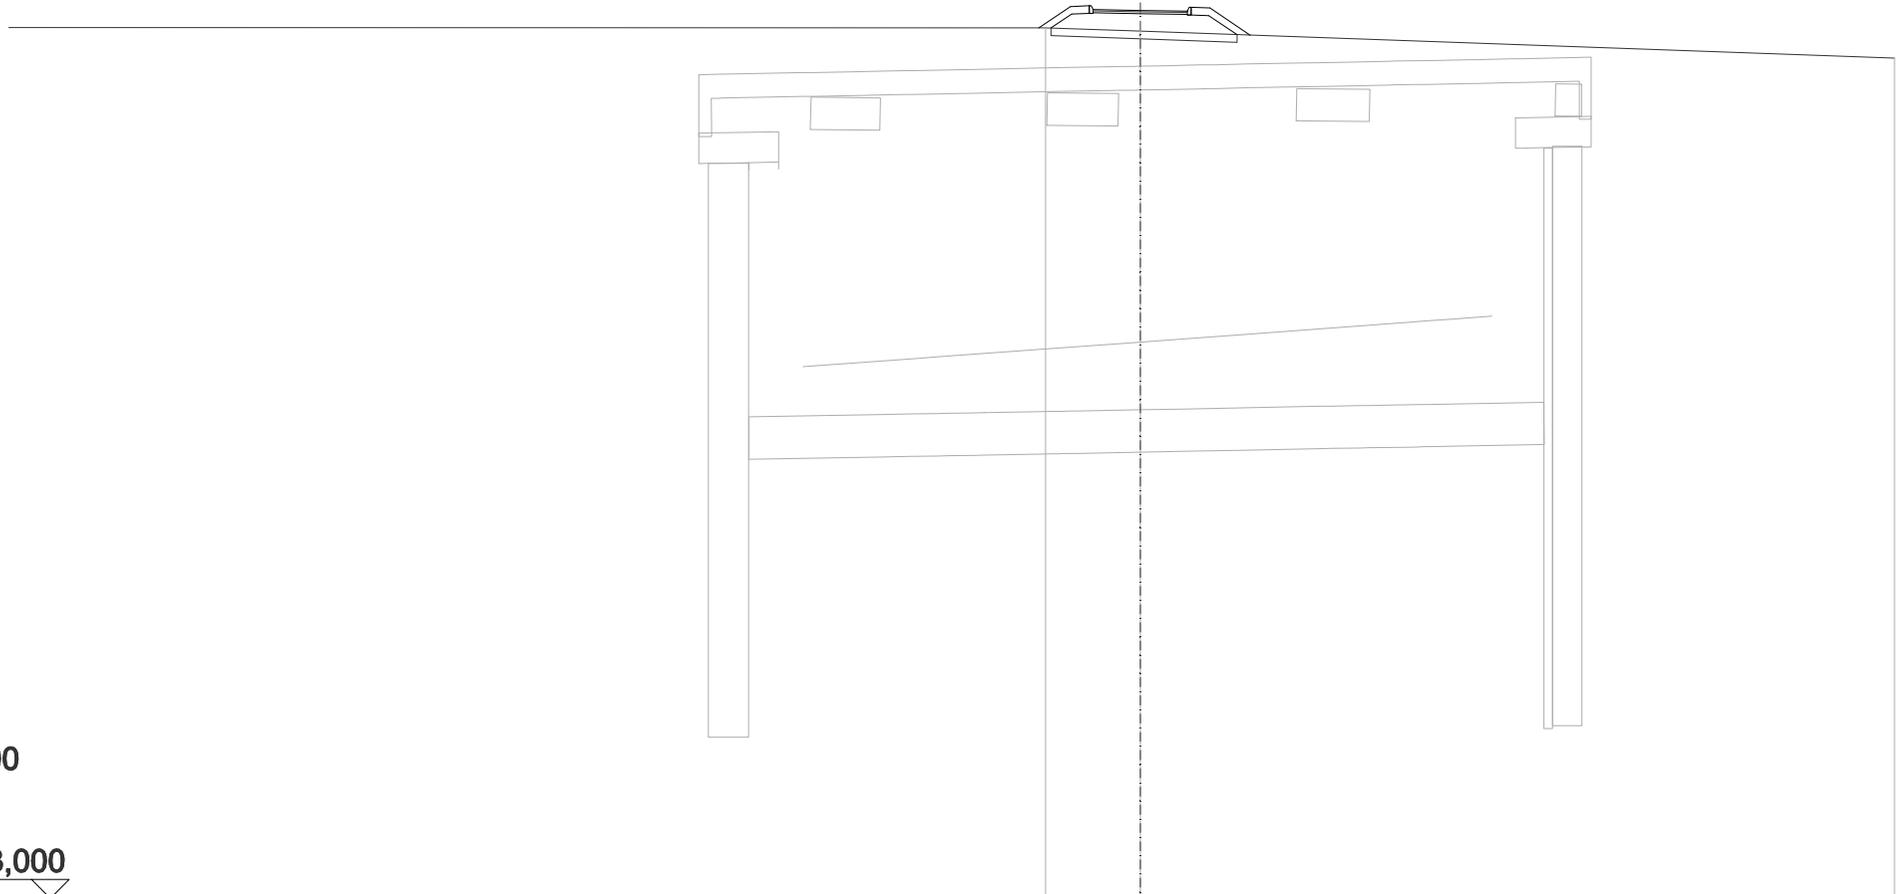


SCALA 1:200

QT.RIF. 13,000

QUOTE TERRENO		35,91	35,82		35,12
DIST.PARZIALI TERRENO			2,51		20,00
DIST.PARZIALI PROGETTO		0,84	0,50	2,50	0,50
QUOTA PROGETTO		35,91	36,47	36,10	36,39
			36,36	36,44	35,72

SCAVI E BONIFICHE	
SCOTICO	5,748 m
RILEVATI	
RILEVATO	4,513 m ²
TERRENO VEGETALE	4,284 m
SOVRASTRUTTURA STRADALE	
STRATO DI USURA 2	2,500 m
STRATO DI BINDER	2,500 m
MANUFATTI	
CORDOLO BITUMINOSO	0,035 m ²

ASSE: PC2
SEZIONE N.: 125
 QT. PROGETTO: 36,644
 DIST.PROG.: 2321,796
 DIST.PREC.: 25,000
 DIST.SUCC.: 25,000

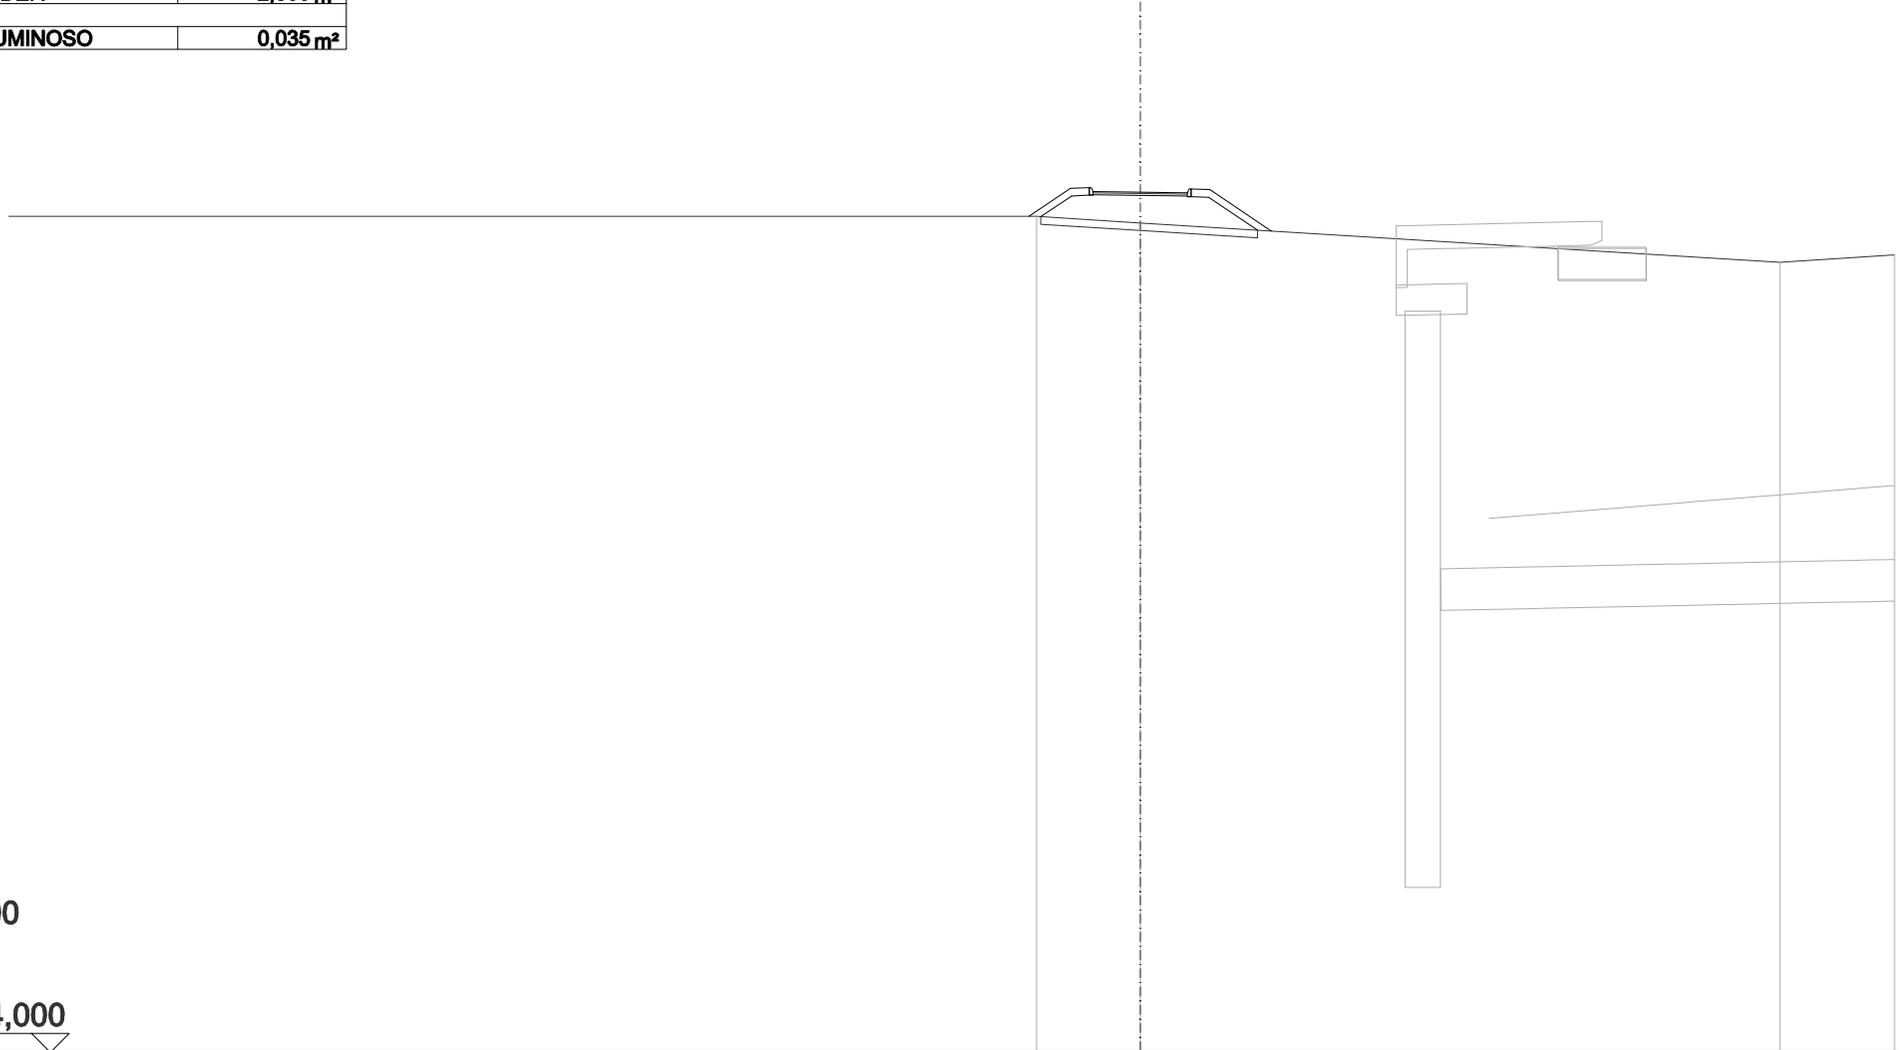


SCALA 1:200

QT.RIF. 14,000

QUOTE TERRENO			36,01		35,83				34,80		34,99
DIST.PARZIALI TERRENO				2,74				16,96			3,04
DIST.PARZIALI PROGETTO				1,10	0,50	2,50	0,50	1,63			
QUOTA PROGETTO			36,01	36,74	36,76	36,66	36,63	36,71	35,62		

SCAVI E BONIFICHE	
SCOTICO	6,328 m
RILEVATI	
RILEVATO	5,771 m ²
TERRENO VEGETALE	4,986 m
SOVRASTRUTTURA STRADALE	
STRATO DI USURA 2	2,500 m
STRATO DI BINDER	2,500 m
MANUFATTI	
CORDOLO BITUMINOSO	0,035 m ²

ASSE: PC2
SEZIONE N.: 126
 QT. PROGETTO: 36,914
 DIST.PROG.: 2346,796
 DIST.PREC.: 25,000
 DIST.SUCC.: 25,000

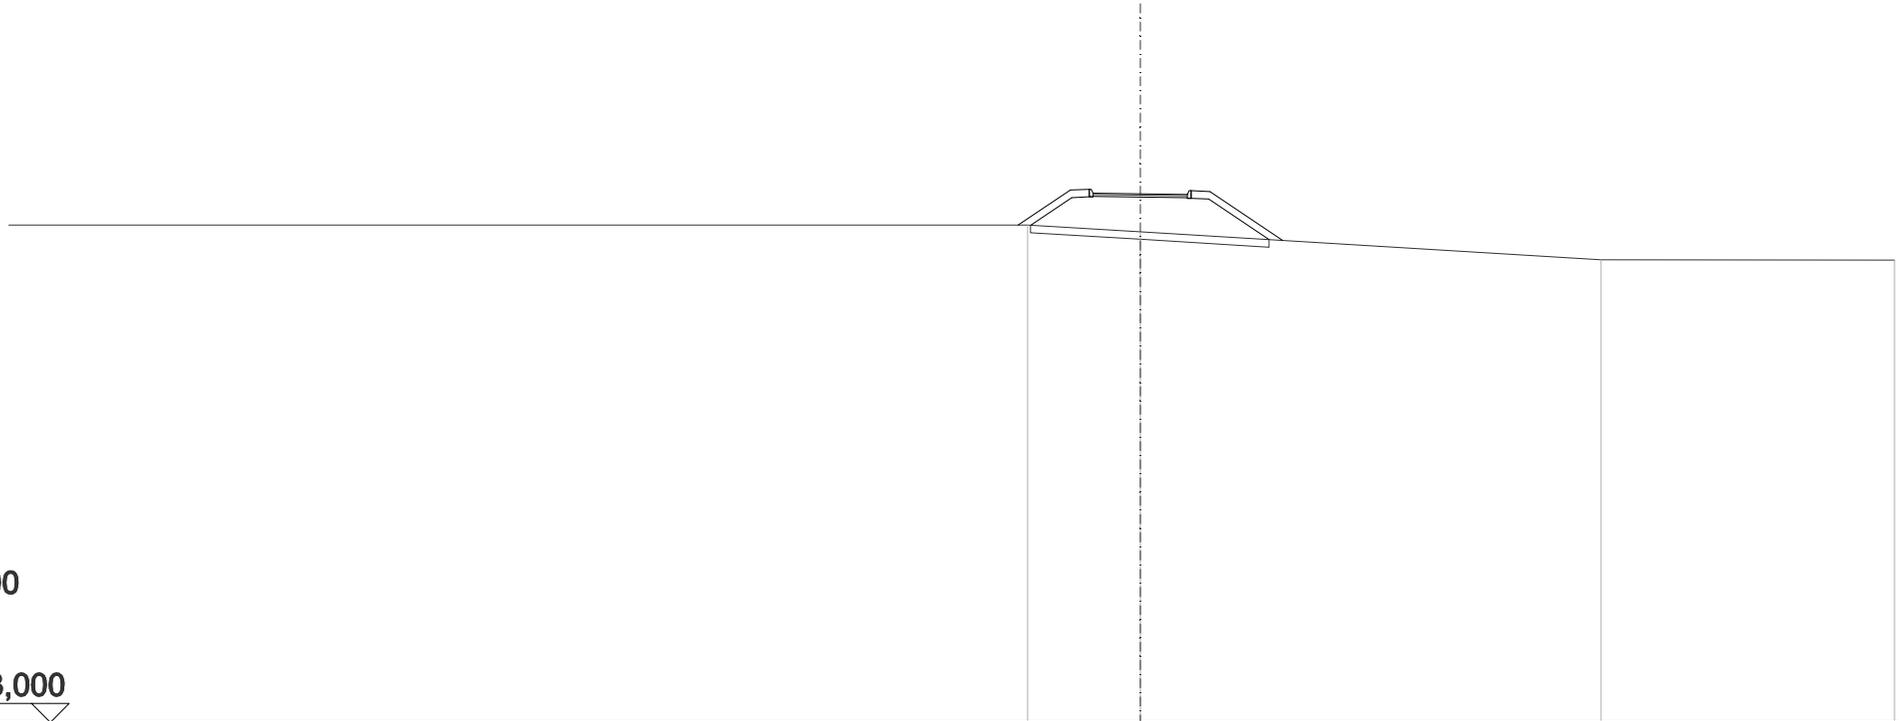


SCALA 1:200

QT.RIF. 23,000

QUOTE TERRENO		36,09	35,92		35,18		35,17
DIST.PARZIALI TERRENO			2,98		12,22		7,78
DIST.PARZIALI PROGETTO		1,39	0,50	2,50	0,50	1,93	
QUOTA PROGETTO		36,09	37,01 37,03 36,93	36,90 36,98	35,69		

SCAVI E BONIFICHE	
SCOTICO	7,403 m
RILEVATI	
RILEVATO	8,393 m ²
TERRENO VEGETALE	6,289 m
SOVRASTRUTTURA STRADALE	
STRATO DI USURA 2	2,500 m
STRATO DI BINDER	2,500 m
MANUFATTI	
CORDOLO BITUMINOSO	0,035 m ²

ASSE: PC2
SEZIONE N.: 127
 QT. PROGETTO: 37,185
 DIST.PROG.: 2371,796
 DIST.PREC.: 25,000
 DIST.SUCC.: 25,000

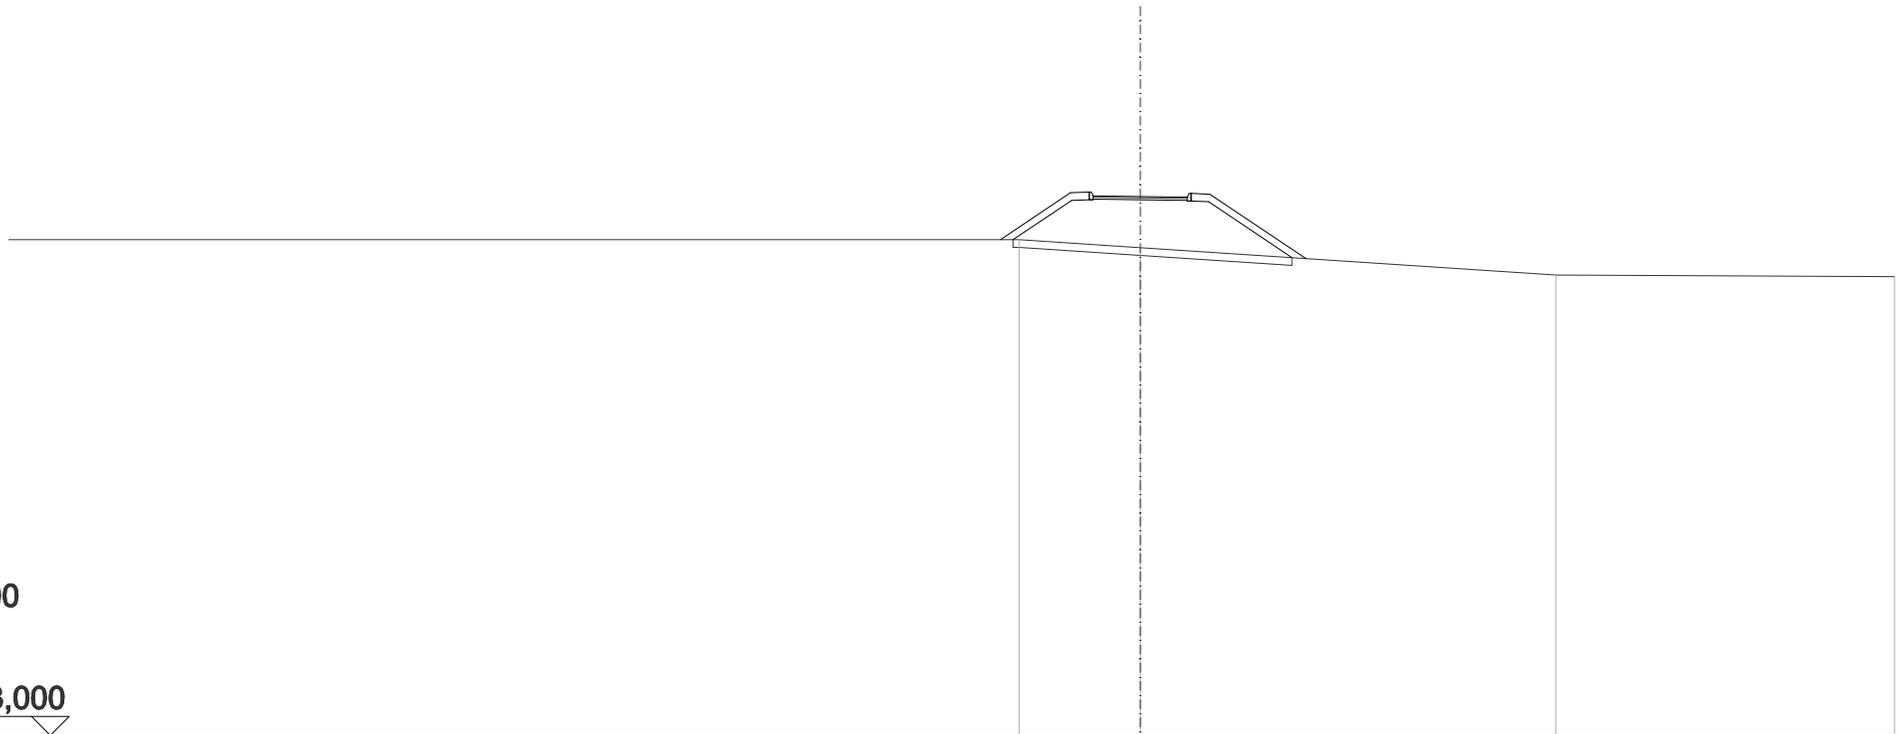


SCALA 1:200

QT.RIF. 23,000

QUOTE TERRENO			36,05		35,84			35,11		35,07
DIST.PARZIALI TERRENO				3,22			11,03		8,97	
DIST.PARZIALI PROGETTO			1,85	0,50	2,50	0,50	2,55			
QUOTA PROGETTO			36,05	37,28	37,30	37,20	37,17	37,25	35,55	

SCAVI E BONIFICHE	
SCOTICO	8,323 m
RILEVATI	
RILEVATO	10,942 m ²
TERRENO VEGETALE	7,390 m
SOVRASTRUTTURA STRADALE	
STRATO DI USURA 2	2,500 m
STRATO DI BINDER	2,500 m
MANUFATTI	
CORDOLO BITUMINOSO	0,035 m ²

ASSE: PC2
SEZIONE N.: 128
 QT. PROGETTO: 37,455
 DIST.PROG.: 2396,796
 DIST.PREC.: 25,000
 DIST.SUCC.: 25,000

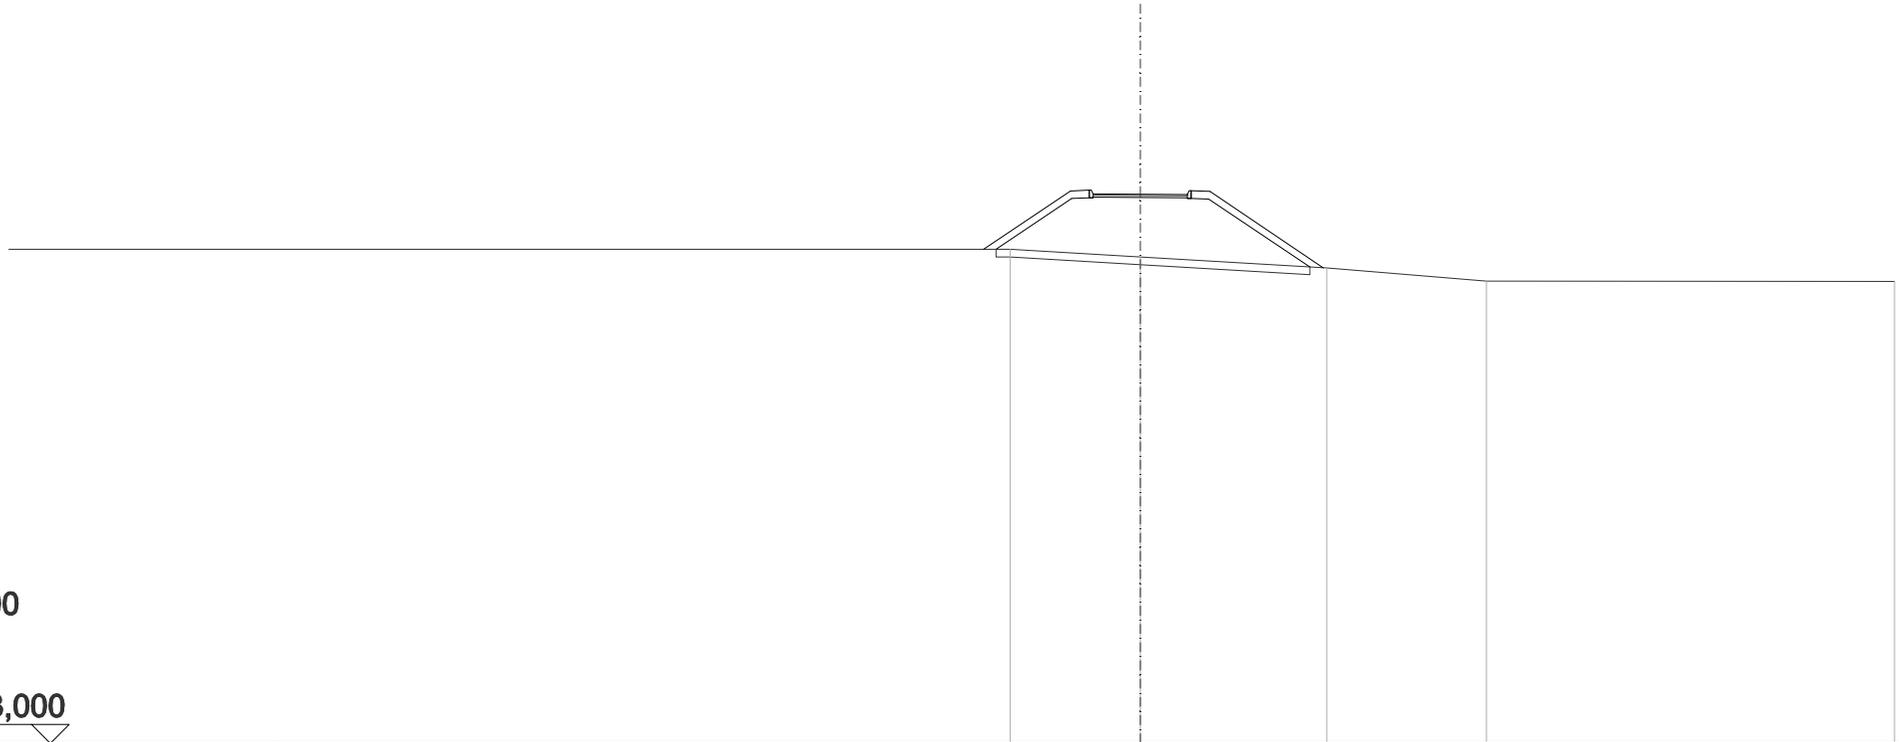


SCALA 1:200

QT.RIF. 23,000

QUOTE TERRENO			36,00		35,80		35,51		35,17		35,16
DIST.PARZIALI TERRENO				3,45		4,95		4,23		10,82	
DIST.PARZIALI PROGETTO			2,31	0,50	2,50	0,50	3,01				
QUOTA PROGETTO			36,00	37,54	37,56	37,46	37,45	37,53		35,52	

SCAVI E BONIFICHE	
SCOTICO	8,758 m
RILEVATI	
RILEVATO	12,959 m ²
TERRENO VEGETALE	7,872 m
SOVRASTRUTTURA STRADALE	
STRATO DI USURA 2	2,500 m
STRATO DI BINDER	2,500 m
MANUFATTI	
CORDOLO BITUMINOSO	0,035 m ²

ASSE: PC2
SEZIONE N.: 129
 QT. PROGETTO: 37,725
 DIST.PROG.: 2421,796
 DIST.PREC.: 25,000
 DIST.SUCC.: 25,000

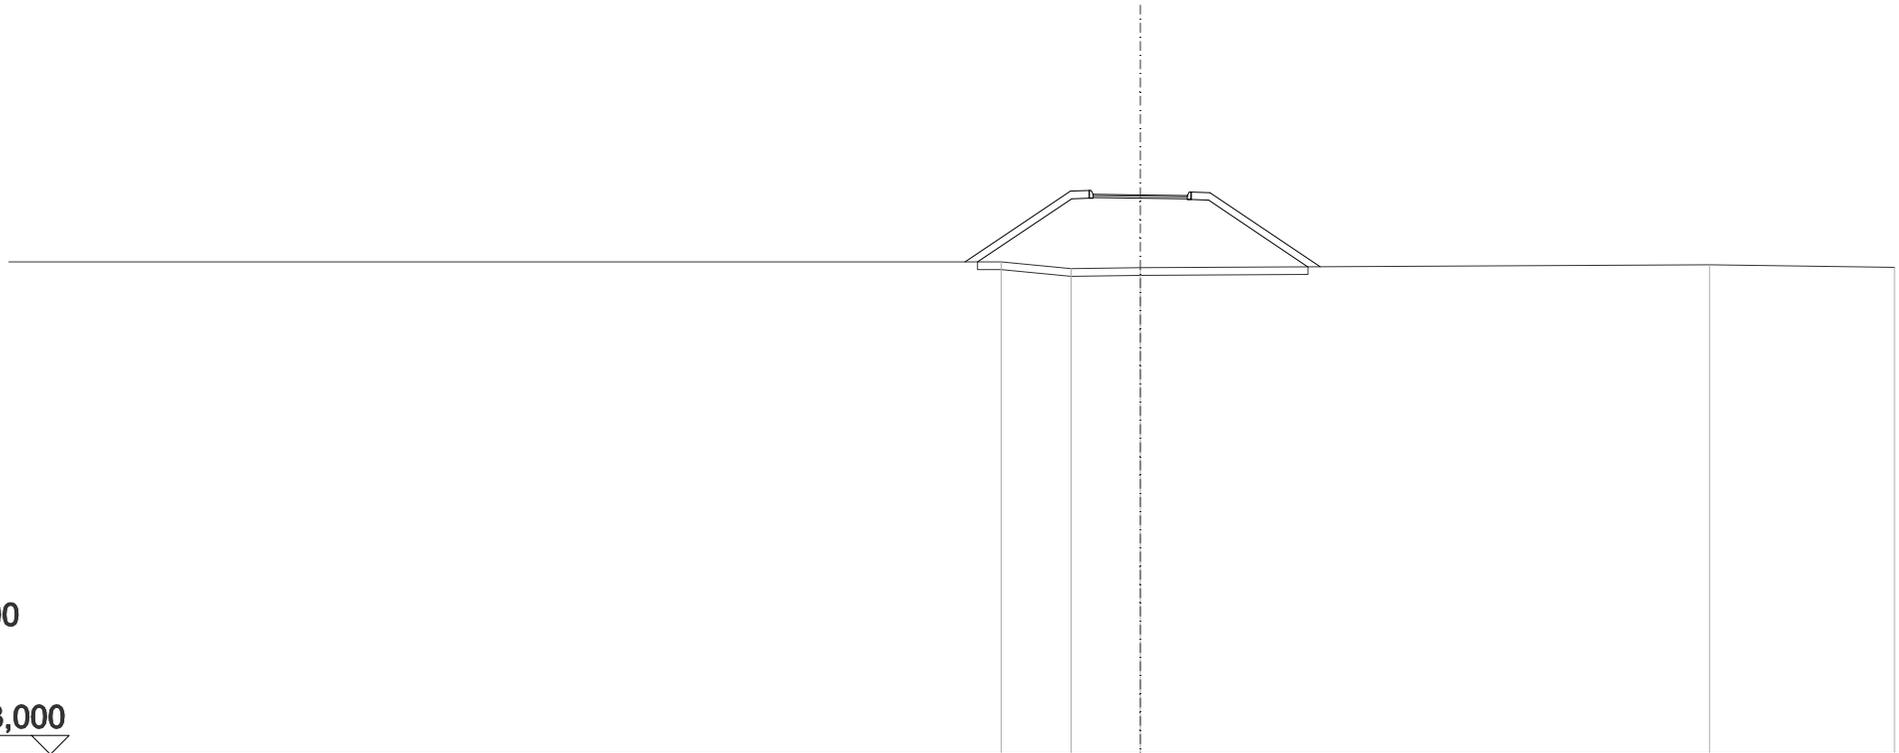


SCALA 1:200

QT.RIF. 23,000

QUOTE TERRENO		35,96	35,78	35,81		35,89		35,82
DIST.PARZIALI TERRENO		1,85	1,83		15,10		4,90	
DIST.PARZIALI PROGETTO		2,79	0,50	2,50	0,50	2,92		
QUOTA PROGETTO		35,96	37,82 37,84 37,74	37,71 37,79		35,84		

SCAVI E BONIFICHE	
SCOTICO	9,554 m
RILEVATI	
RILEVATO	15,017 m ²
TERRENO VEGETALE	8,833 m
SOVRASTRUTTURA STRADALE	
STRATO DI USURA 2	2,500 m
STRATO DI BINDER	2,500 m
MANUFATTI	
CORDOLO BITUMINOSO	0,035 m ²

ASSE: PC2
SEZIONE N.: 130
 QT. PROGETTO: 37,995
 DIST.PROG.: 2446,796
 DIST.PREC.: 25,000
 DIST.SUCC.: 25,000

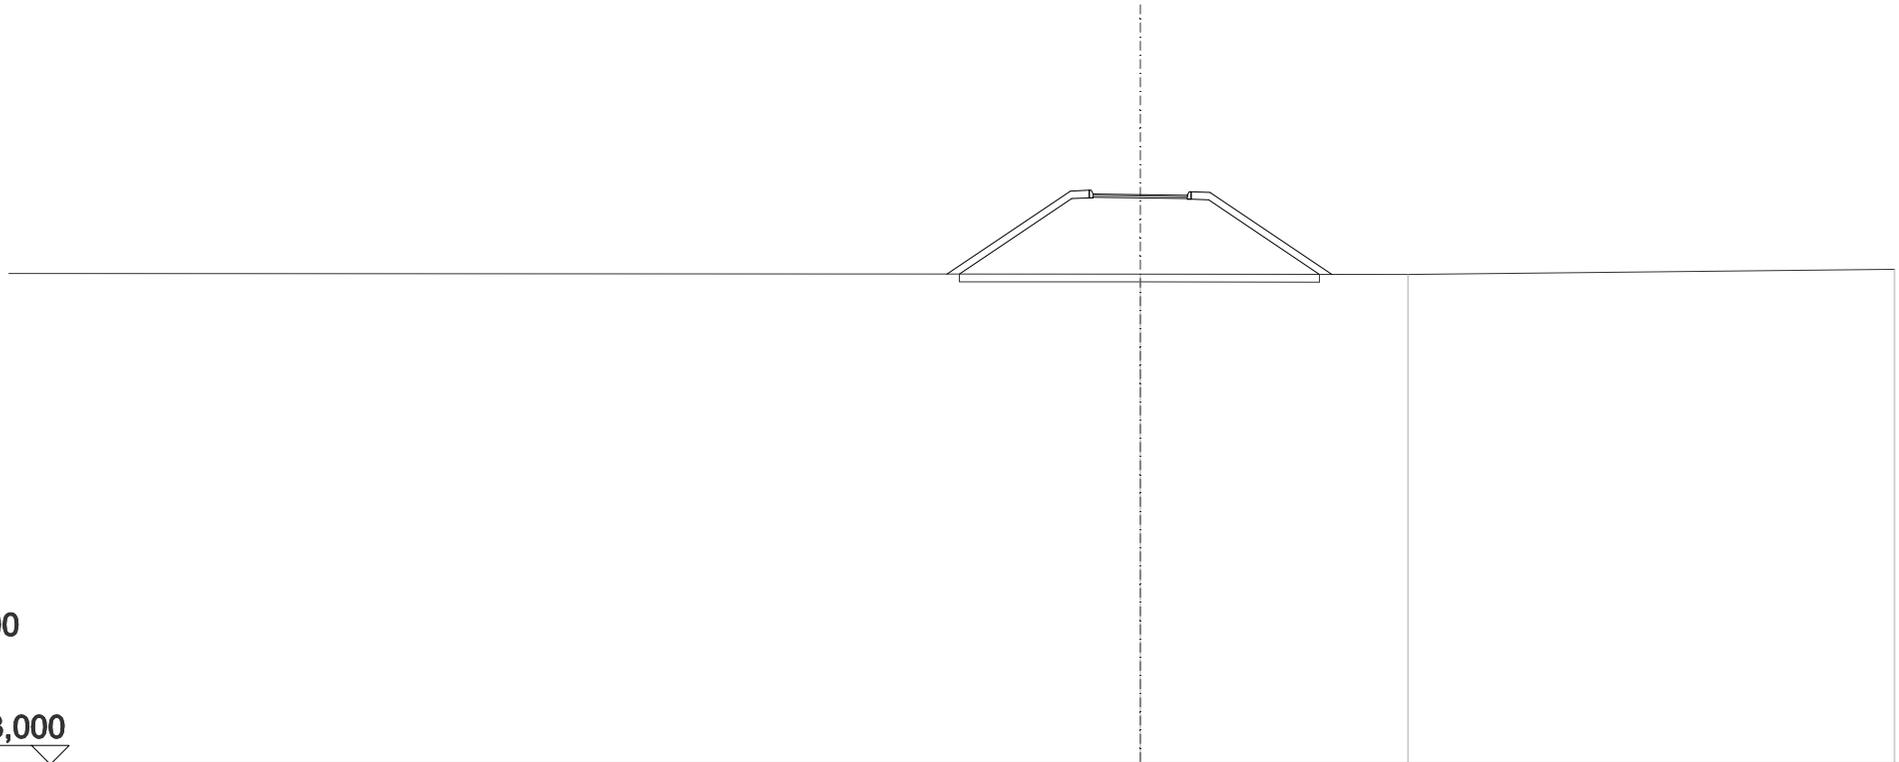


SCALA 1:200

QT.RIF. 23,000

QUOTE TERRENO			35,90			35,89			36,03
DIST.PARZIALI TERRENO				7,10			12,90		
DIST.PARZIALI PROGETTO		3,28	0,50	2,50	0,50	3,24			
QUOTA PROGETTO	35,91	38,09	38,11	38,01	37,98	38,06	35,90		

SCAVI E BONIFICHE	
SCOTICO	9,514 m
RILEVATI	
RILEVATO	14,998 m ²
TERRENO VEGETALE	8,778 m
SOVRASTRUTTURA STRADALE	
STRATO DI USURA 2	2,500 m
STRATO DI BINDER	2,500 m
MANUFATTI	
CORDOLO BITUMINOSO	0,035 m ²

ASSE: PC2
SEZIONE N.: 131
 QT. PROGETTO: 38,265
 DIST.PROG.: 2471,796
 DIST.PREC.: 25,000
 DIST.SUCC.: 25,000

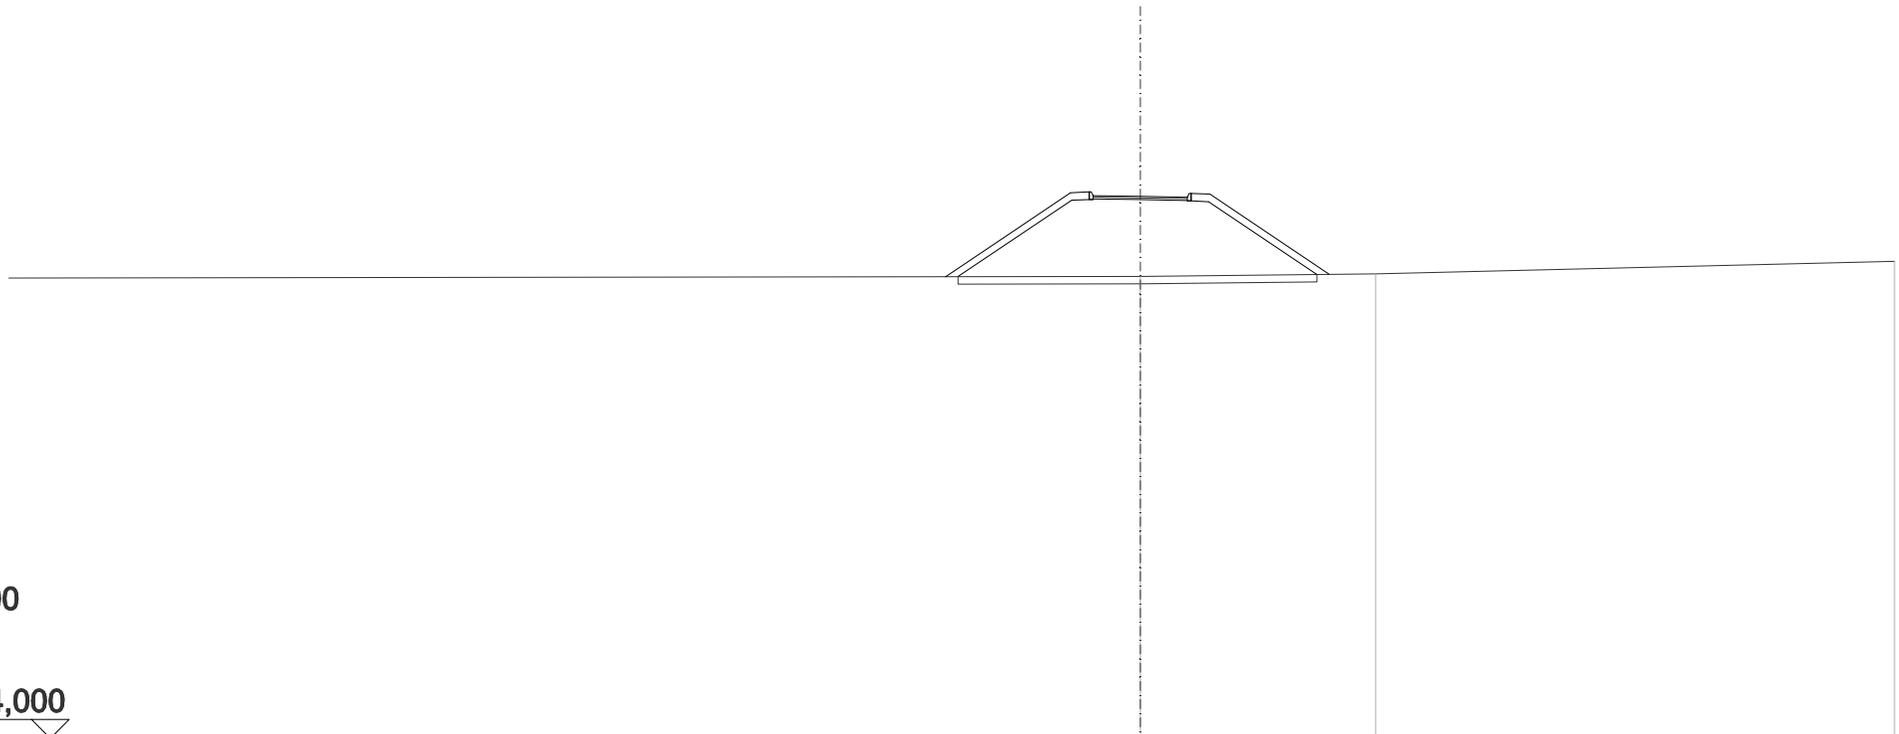


SCALA 1:200

QT.RIF. 24,000

QUOTE TERRENO							36,16				36,23							36,56		
DIST.PARZIALI TERRENO											6,24							13,76		
DIST.PARZIALI PROGETTO								3,31	0,50	2,50	0,50	3,16								
QUOTA PROGETTO							36,16	38,36	38,38	38,28	38,25	38,33	36,22							

SCAVI E BONIFICHE	
SCOTICO	8,529 m
RILEVATI	
RILEVATO	11,715 m ²
TERRENO VEGETALE	7,598 m
SOVRASTRUTTURA STRADALE	
STRATO DI USURA 2	2,500 m
STRATO DI BINDER	2,500 m
MANUFATTI	
CORDOLO BITUMINOSO	0,035 m ²

ASSE: PC2
SEZIONE N.: 132
 QT. PROGETTO: 38,535
 DIST.PROG.: 2496,796
 DIST.PREC.: 25,000
 DIST.SUCC.: 25,000

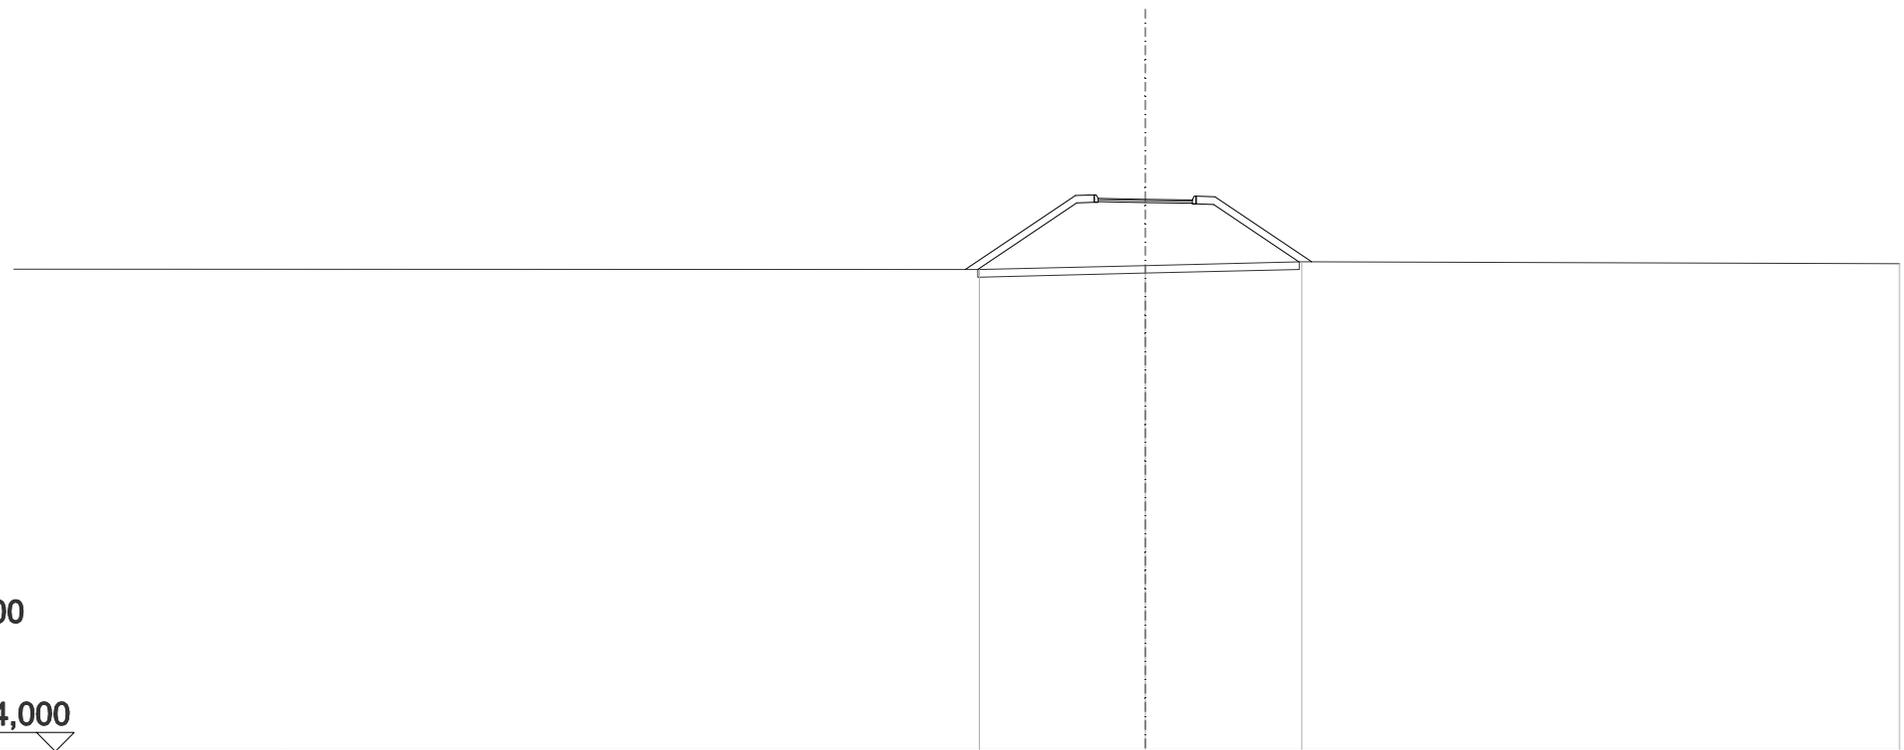


SCALA 1:200

QT.RIF. 24,000

QUOTE TERRENO		36,68		36,79		36,89		36,84
DIST.PARZIALI TERRENO			4,40		4,16		15,84	
DIST.PARZIALI PROGETTO		2,92	0,50	2,50	0,50	2,57		
QUOTA PROGETTO		36,68	38,63	38,65	38,55	38,52	38,60	36,88

SCAVI E BONIFICHE	
SCOTICO	8,881 m
RILEVATI	
RILEVATO	12,795 m ²
TERRENO VEGETALE	8,025 m
SOVRASTRUTTURA STRADALE	
STRATO DI USURA 2	2,500 m
STRATO DI BINDER	2,500 m
MANUFATTI	
CORDOLO BITUMINOSO	0,035 m ²

ASSE: PC2
SEZIONE N.: 133
 QT. PROGETTO: 38,805
 DIST.PROG.: 2521,796
 DIST.PREC.: 25,000
 DIST.SUCC.: 25,000

 


SCALA 1:200

QT.RIF. 24,000

QUOTE TERRENO	36,94						36,90
DIST.PARZIALI TERRENO	20,00						
DIST.PARZIALI PROGETTO		2,94	0,50	2,50	0,50	2,90	
QUOTA PROGETTO	36,94	38,90	38,92	38,82	38,79	38,87	36,93

SCAVI E BONIFICHE	
SCOTICO	9,623 m
RILEVATI	
RILEVATO	15,229 m ²
TERRENO VEGETALE	8,916 m
SOVRASTRUTTURA STRADALE	
STRATO DI USURA 2	2,500 m
STRATO DI BINDER	2,500 m
MANUFATTI	
CORDOLO BITUMINOSO	0,035 m ²

ASSE: PC2
SEZIONE N.: 134
 QT. PROGETTO: 39,075
 DIST.PROG.: 2546,796
 DIST.PREC.: 25,000
 DIST.SUCC.: 25,000

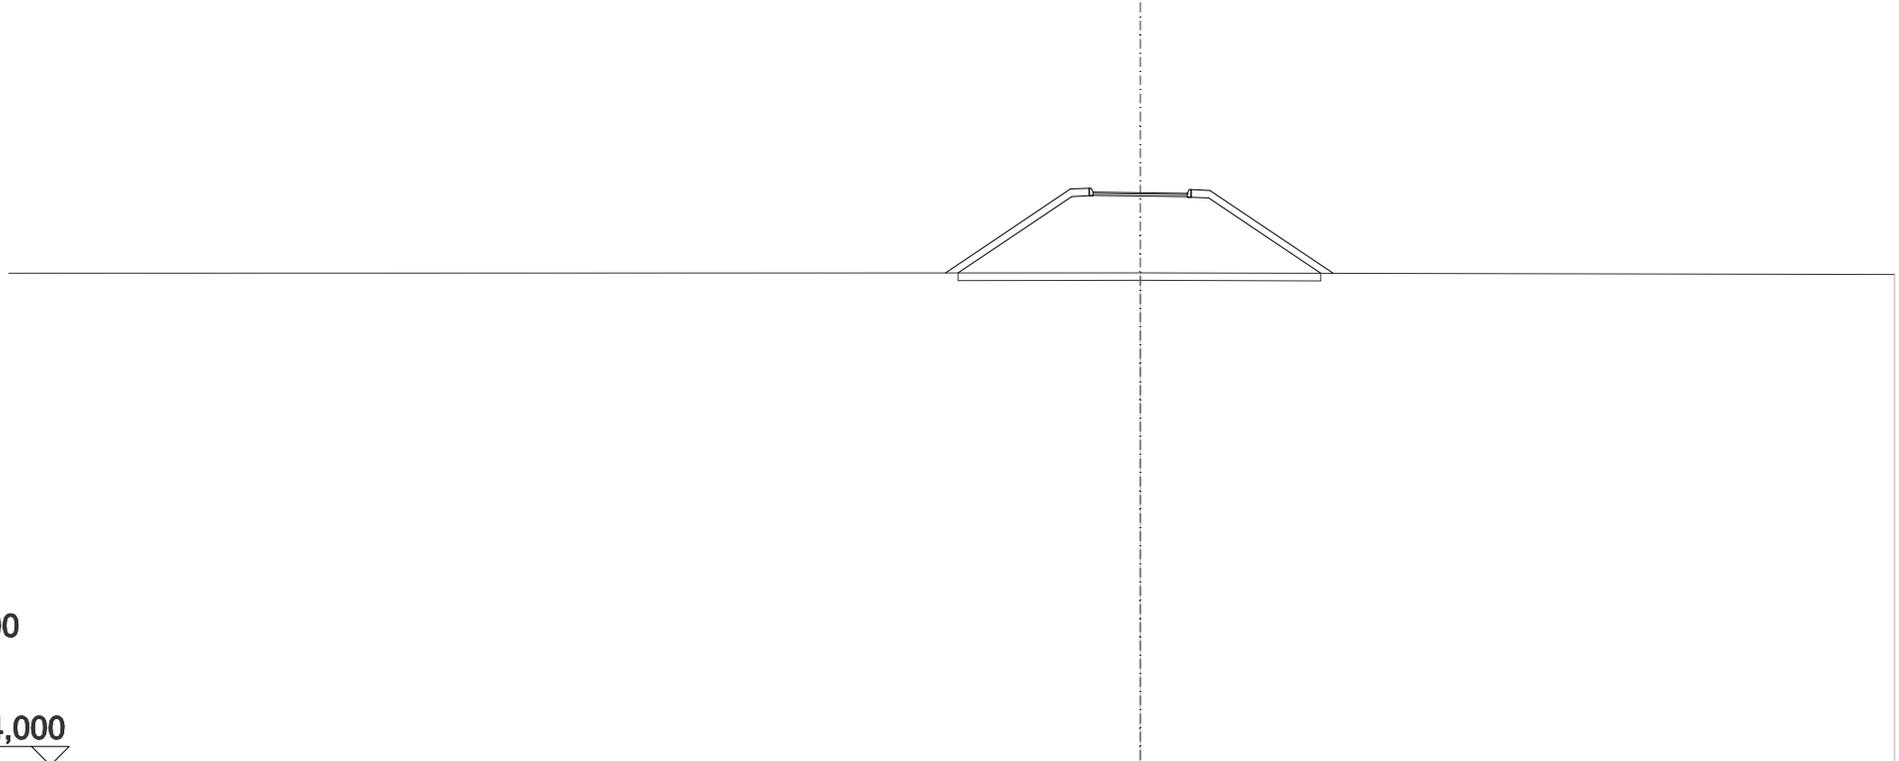


SCALA 1:200

QT.RIF. 24,000

QUOTE TERRENO	36,97					36,92
DIST.PARZIALI TERRENO	20,00					
DIST.PARZIALI PROGETTO	3,31	0,50	2,50	0,50	3,27	
QUOTA PROGETTO	36,96	39,17 38,16 39,09	39,06 39,14	36,95		

SCAVI E BONIFICHE	
SCOTICO	10,312 m
RILEVATI	
RILEVATO	17,664 m ²
TERRENO VEGETALE	9,744 m
SOVRASTRUTTURA STRADALE	
STRATO DI USURA 2	2,500 m
STRATO DI BINDER	2,500 m
MANUFATTI	
CORDOLO BITUMINOSO	0,035 m ²

ASSE: PC2
SEZIONE N.: 135
 QT. PROGETTO: 39,345
 DIST.PROG.: 2571,796
 DIST.PREC.: 25,000
 DIST.SUCC.: 25,000

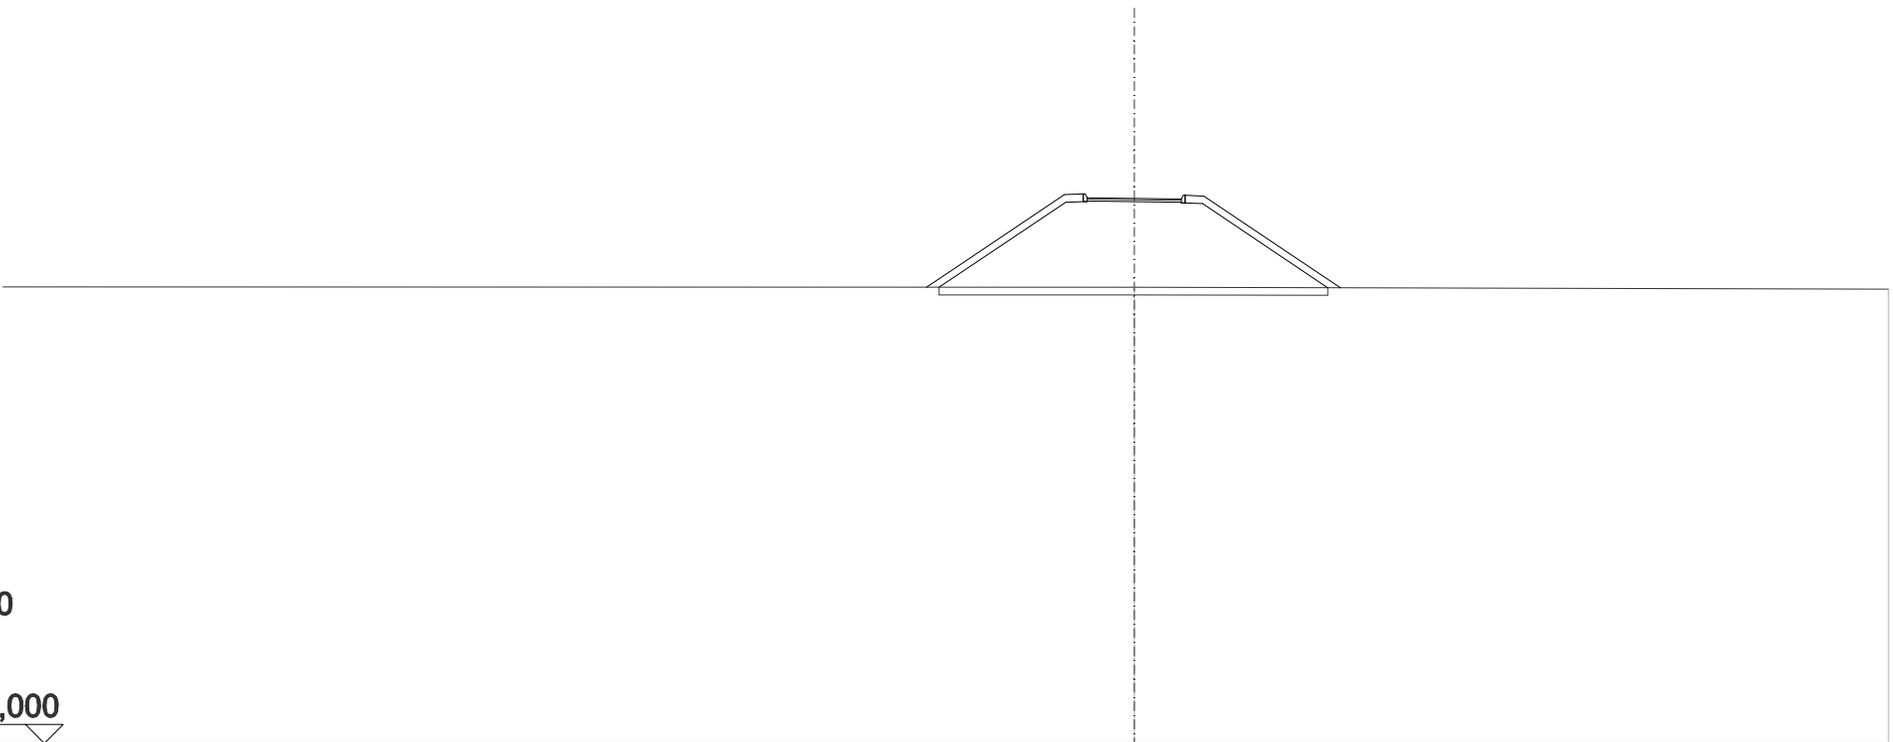


SCALA 1:200

QT.RIF. 25,000

QUOTE TERRENO					37,00					36,96
DIST.PARZIALI TERRENO						20,00				
DIST.PARZIALI PROGETTO		3,65	0,50	2,50	0,50	3,62				
QUOTA PROGETTO	37,01		39,44	39,16	39,36	39,33	39,41		36,99	

SCAVI E BONIFICHE	
SCOTICO	10,996 m
RILEVATI	
RILEVATO	20,226 m ²
TERRENO VEGETALE	10,567 m
SOVRASTRUTTURA STRADALE	
STRATO DI USURA 2	2,500 m
STRATO DI BINDER	2,500 m
MANUFATTI	
CORDOLO BITUMINOSO	0,035 m ²

ASSE: PC2
SEZIONE N.: 136
 QT. PROGETTO: 39,615
 DIST.PROG.: 2596,796
 DIST.PREC.: 25,000
 DIST.SUCC.: 25,000

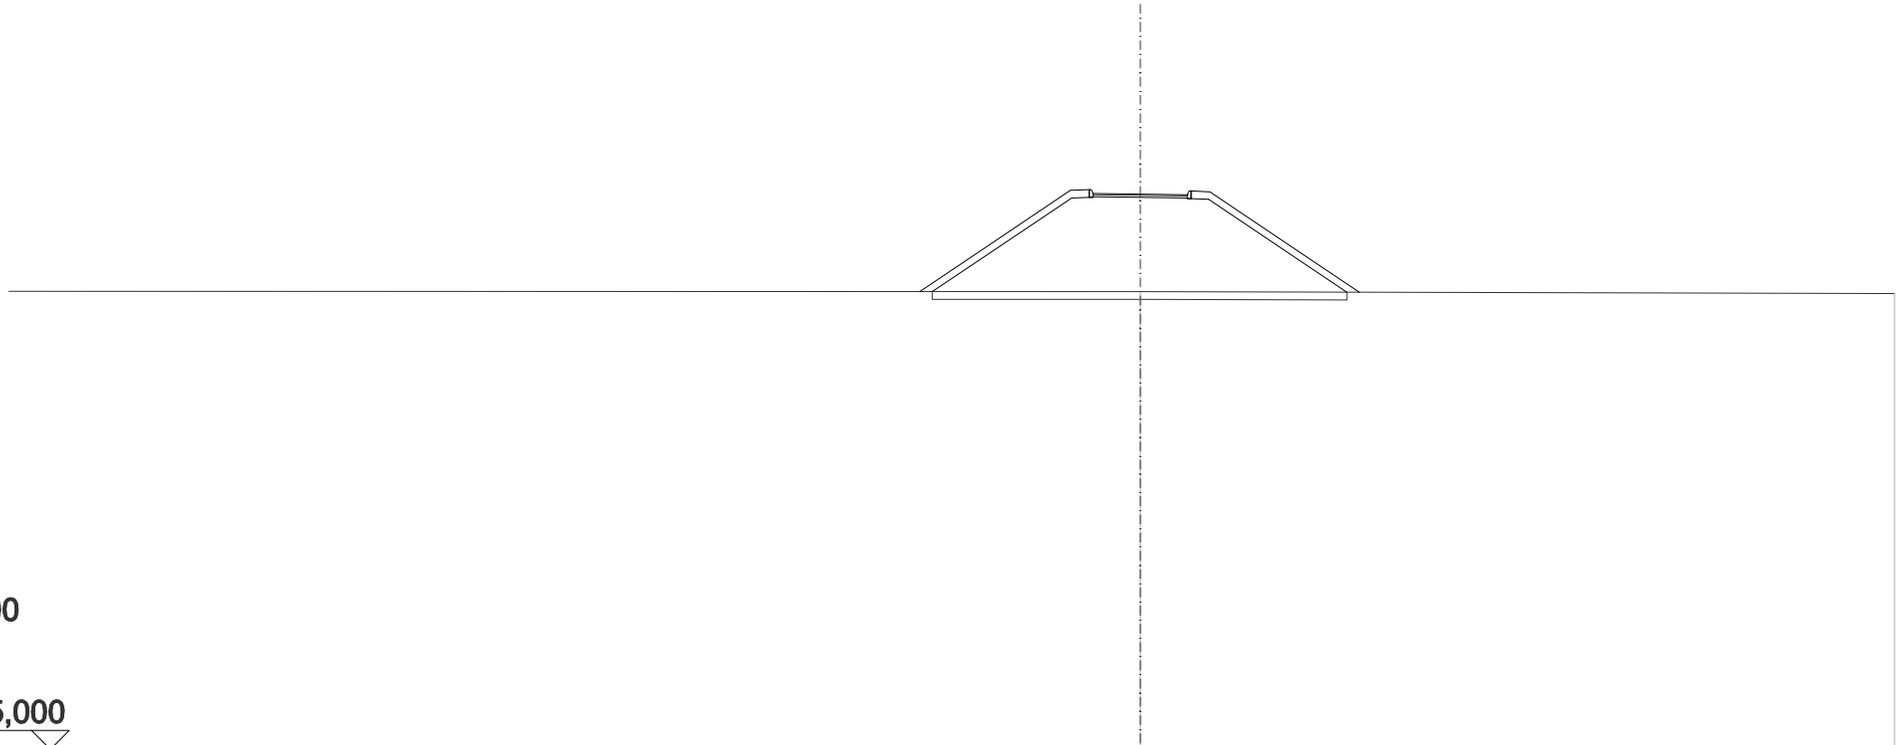


SCALA 1:200

QT.RIF. 25,000

QUOTE TERRENO			37,05						37,00
DIST.PARZIALI TERRENO					20,00				
DIST.PARZIALI PROGETTO			3,99	0,50	2,50	0,50	3,96		
QUOTA PROGETTO			37,05	39,71	38,73	39,63	38,60	39,68	37,03

SCAVI E BONIFICHE	
SCOTICO	11,921 m
RILEVATI	
RILEVATO	24,072 m ²
TERRENO VEGETALE	11,674 m
SOVRASTRUTTURA STRADALE	
STRATO DI USURA 2	2,500 m
STRATO DI BINDER	2,500 m
MANUFATTI	
CORDOLO BITUMINOSO	0,035 m ²

ASSE: PC2
SEZIONE N.: 138
 QT. PROGETTO: 40,070
 DIST.PROG.: 2639,993
 DIST.PREC.: 18,196
 DIST.SUCC.: 2,444

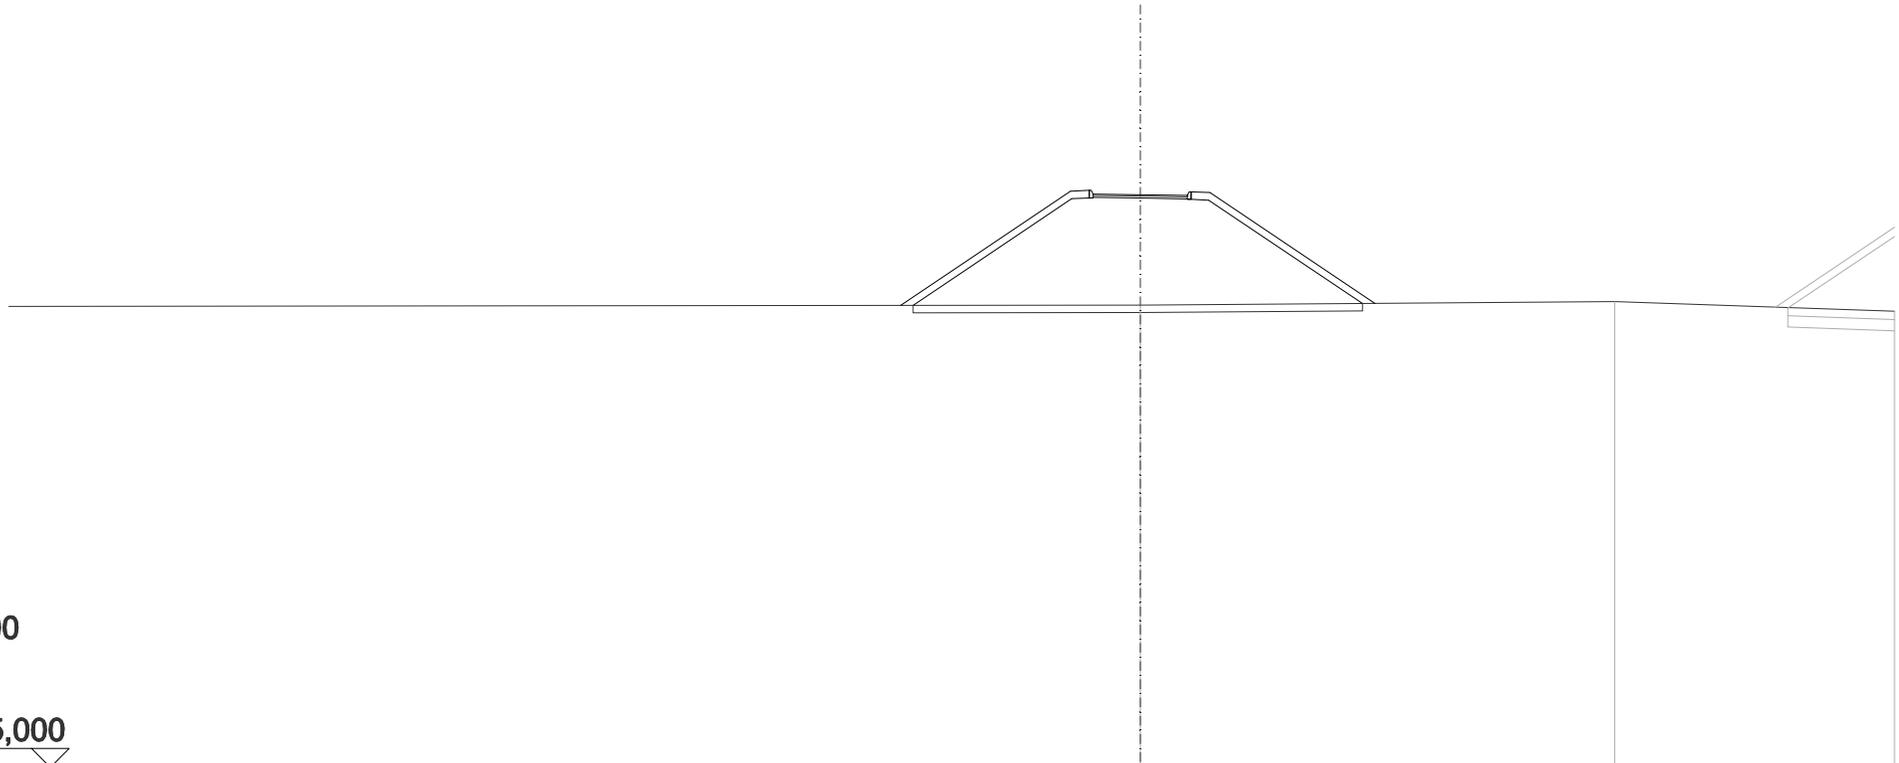


SCALA 1:200

QT.RIF. 25,000

QUOTE TERRENO				37,17				37,26				37,01
DIST.PARZIALI TERRENO							12,59			7,41		
DIST.PARZIALI PROGETTO			4,51	0,50	2,50	0,50	4,37					
QUOTA PROGETTO		37,16		40,17	40,16	40,09		40,05	40,13		37,21	

SCAVI E BONIFICHE	
SCOTICO	11,985 m
RILEVATI	
RILEVATO	24,341 m ²
TERRENO VEGETALE	11,751 m
SOVRASTRUTTURA STRADALE	
STRATO DI USURA 2	2,500 m
STRATO DI BINDER	2,500 m
MANUFATTI	
CORDOLO BITUMINOSO	0,035 m ²

ASSE: PC2
SEZIONE N.: 139
 QT. PROGETTO: 40,096
 DIST.PROG.: 2642,437
 DIST.PREC.: 2,444
 DIST.SUCC.: 2,444

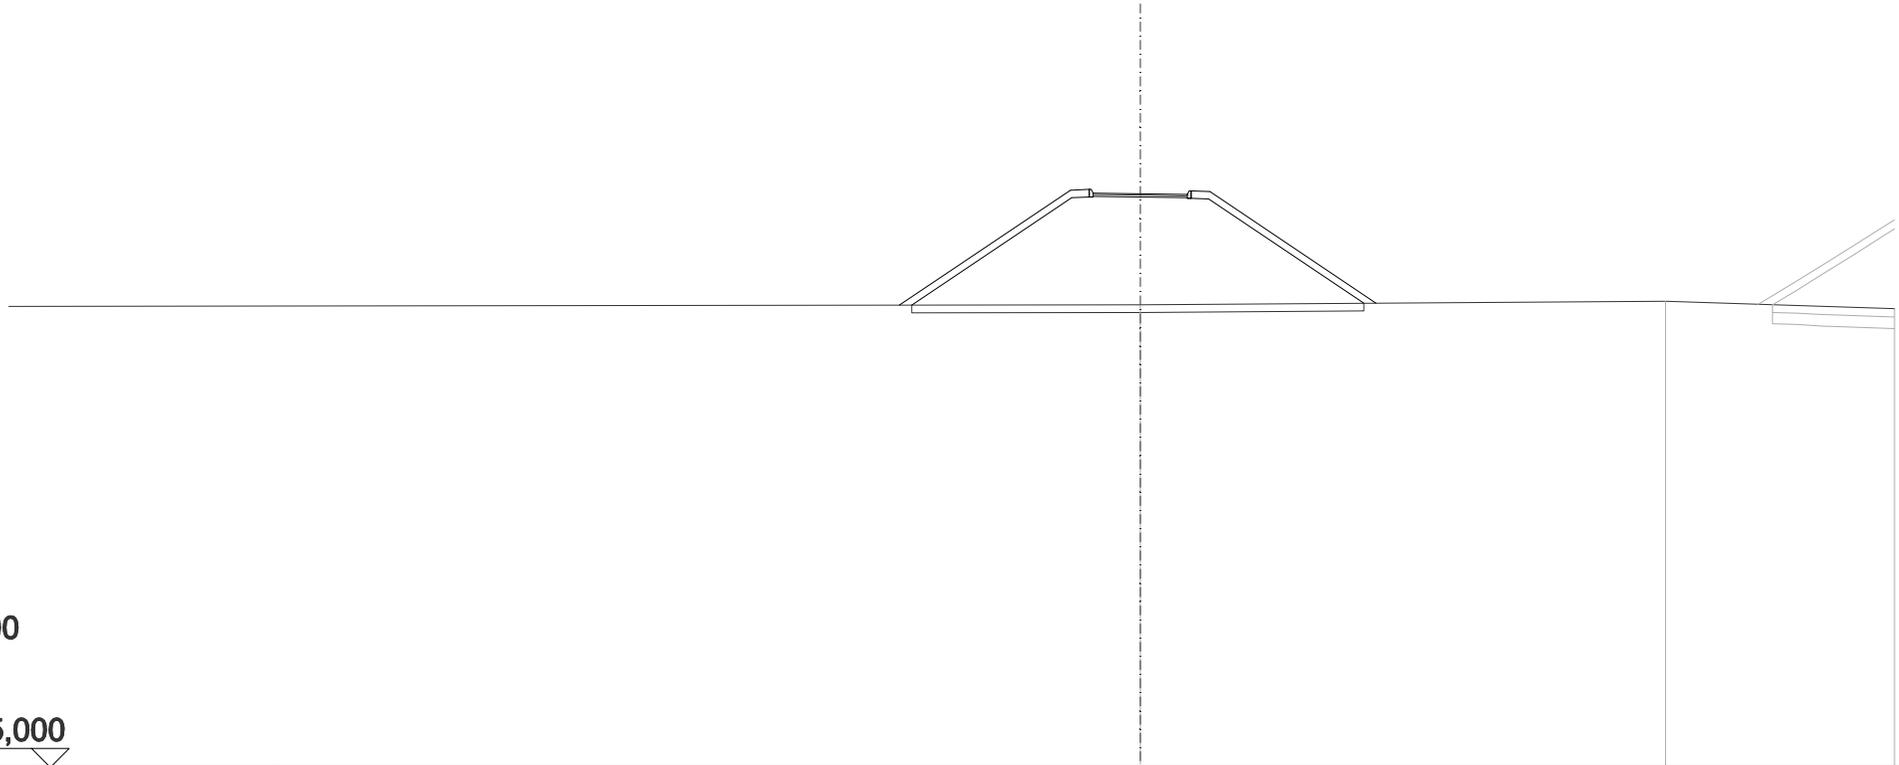


SCALA 1:200

QT.RIF. 25,000

QUOTE TERRENO				37,18				37,27				37,08
DIST.PARZIALI TERRENO							13,93			6,07		
DIST.PARZIALI PROGETTO			4,54	0,50	2,50	0,50		4,41				
QUOTA PROGETTO			37,17	40,19	40,21	40,11	40,08	40,16		37,22		

SCAVI E BONIFICHE	
SCOTICO	12,293 m
RILEVATI	
RILEVATO	27,453 m ²
TERRENO VEGETALE	11,727 m
SOVRASTRUTTURA STRADALE	
STRATO DI USURA 2	2,500 m
STRATO DI BINDER	2,500 m
MANUFATTI	
CORDOLO BITUMINOSO	0,035 m ²

ASSE: PC2
SEZIONE N.: 141
 QT. PROGETTO: 40,398
 DIST.PROG.: 2671,033
 DIST.PREC.: 26,151
 DIST.SUCC.: 25,763

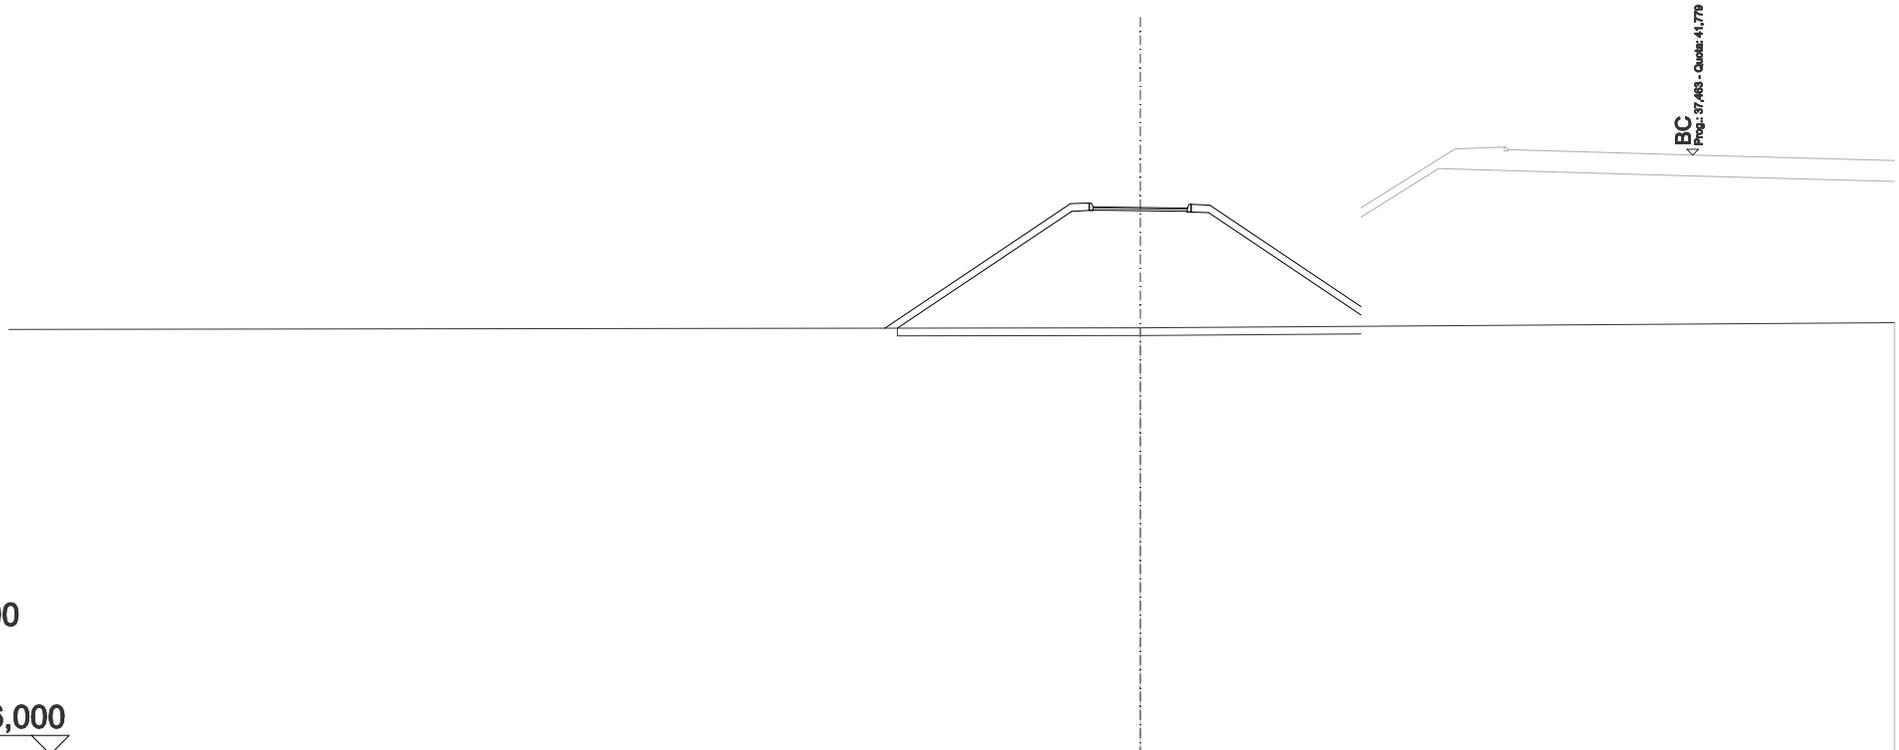


SCALA 1:200

QT.RIF. 26,000

QUOTE TERRENO				37,23					37,36
DIST.PARZIALI TERRENO								20,00	
DIST.PARZIALI PROGETTO			4,92	0,50	2,70	0,50	4,01		
QUOTA PROGETTO		37,22		40,50	40,52		40,48	40,46	37,79

SCAVI E BONIFICHE	
SCOTICO	9,762 m
RILEVATI	
RILEVATO	25,487 m ²
TERRENO VEGETALE	8,684 m
SOVRASTRUTTURA STRADALE	
STRATO DI USURA 2	2,500 m
STRATO DI BINDER	2,500 m
MANUFATTI	
CORDOLO BITUMINOSO	0,035 m ²

ASSE: PC2
SEZIONE N.: 142
 QT. PROGETTO: 40,669
 DIST.PROG.: 2696,796
 DIST.PREC.: 25,763
 DIST.SUCC.: 25,000

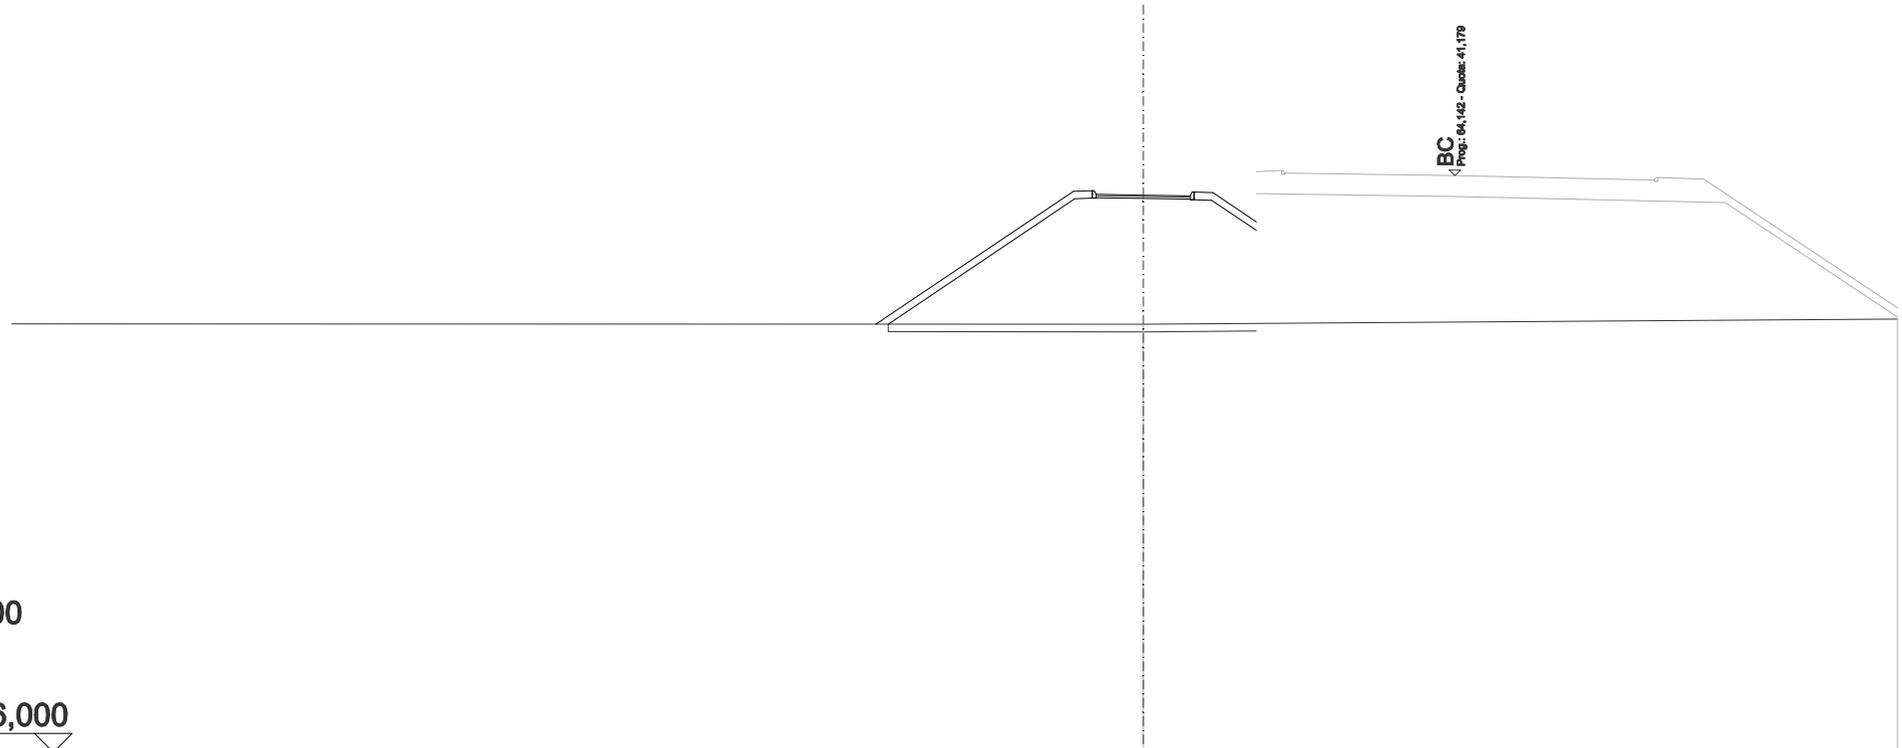


SCALA 1:200

QT.RIF. 26,000

QUOTE TERRENO						37,27						37,41
DIST.PARZIALI TERRENO							20,00					
DIST.PARZIALI PROGETTO						5,24	0,50	2,70	0,50	1,15		
QUOTA PROGETTO	37,27	40,77	40,79	40,75	40,73	39,96						

SCAVI E BONIFICHE	
SCOTICO	8,941 m
RILEVATI	
RILEVATO	18,577 m ²
TERRENO VEGETALE	7,697 m
SOVRASTRUTTURA STRADALE	
STRATO DI USURA 2	2,500 m
STRATO DI BINDER	2,500 m
MANUFATTI	
CORDOLO BITUMINOSO	0,035 m ²

ASSE: PC2
SEZIONE N.: 143
 QT. PROGETTO: 40,246
 DIST.PROG.: 2721,796
 DIST.PREC.: 25,000
 DIST.SUCC.: 6,704

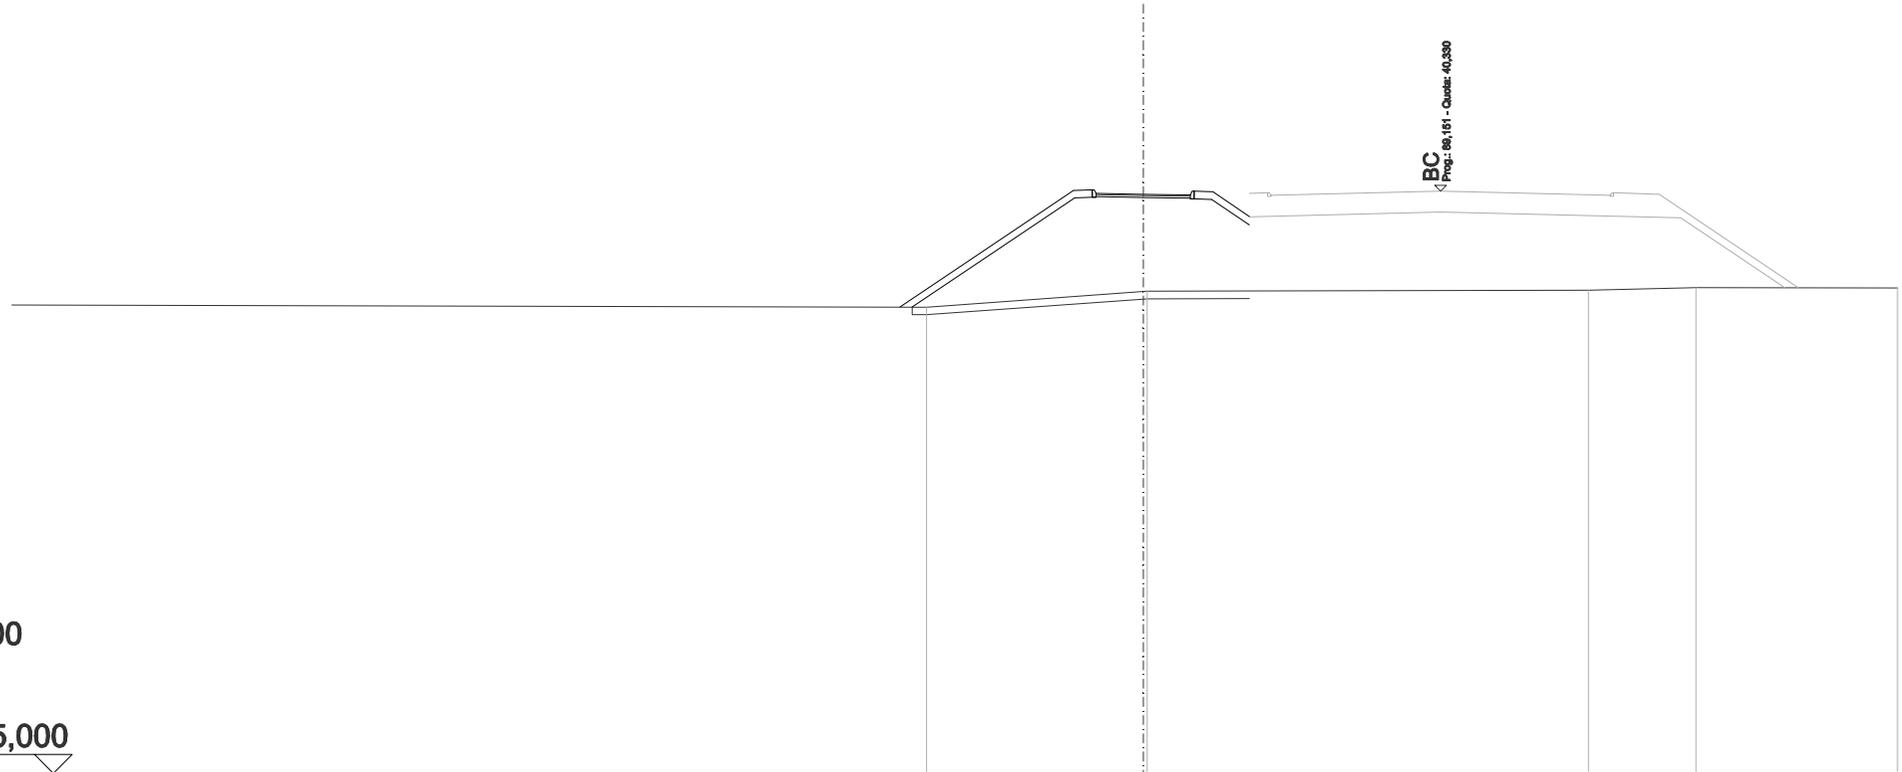


SCALA 1:200

QT.RIF. 25,000

QUOTE TERRENO			37,27		37,68			37,72		37,79		37,78
DIST.PARZIALI TERRENO				5,75			11,70		2,86		5,34	
DIST.PARZIALI PROGETTO			4,60	0,50	2,70	0,50	0,97					
QUOTA PROGETTO			37,28		40,34	40,36		40,33	40,31	39,66		

SCAVI E BONIFICHE	
SCOTICO	8,585 m
RILEVATI	
RILEVATO	16,159 m ²
TERRENO VEGETALE	7,268 m
SOVRASTRUTTURA STRADALE	
STRATO DI USURA 2	2,500 m
STRATO DI BINDER	2,500 m
MANUFATTI	
CORDOLO BITUMINOSO	0,035 m ²

ASSE: PC2
SEZIONE N.: 144
 QT. PROGETTO: 40,018
 DIST.PROG.: 2728,501
 DIST.PREC.: 6,704
 DIST.SUCC.: 18,296

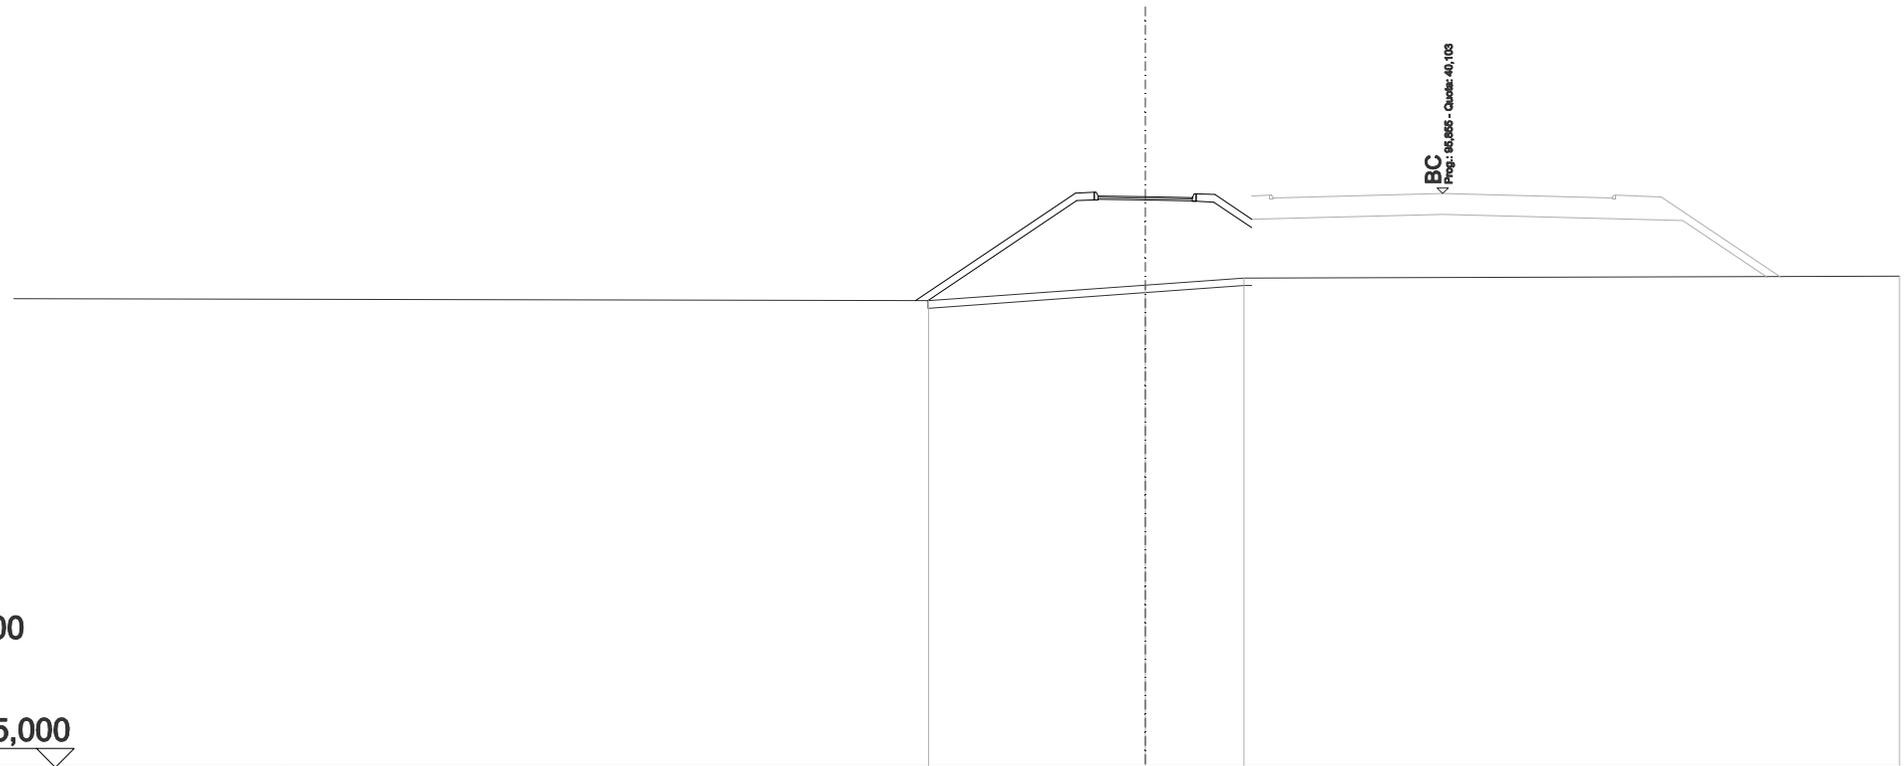


SCALA 1:200

QT.RIF. 25,000

QUOTE TERRENO		37,29		37,70		37,88		37,93
DIST.PARZIALI TERRENO			5,74		2,62		17,38	
DIST.PARZIALI PROGETTO			4,24	0,50	2,70	0,50	0,97	
QUOTA PROGETTO		37,29		40,12 40,14		40,10 40,08		39,43

SCAVI E BONIFICHE	
SCOTICO	7,495 m
RILEVATI	
RILEVATO	14,224 m ²
TERRENO VEGETALE	6,007 m
SOVRASTRUTTURA STRADALE	
STRATO DI USURA 2	2,500 m
STRATO DI BINDER	2,500 m
MANUFATTI	
CORDOLO BITUMINOSO	0,035 m ²

ASSE: PC2
SEZIONE N.: 145
 QT. PROGETTO: 39,398
 DIST.PROG.: 2746,796
 DIST.PREC.: 18,296
 DIST.SUCC.: 20,600

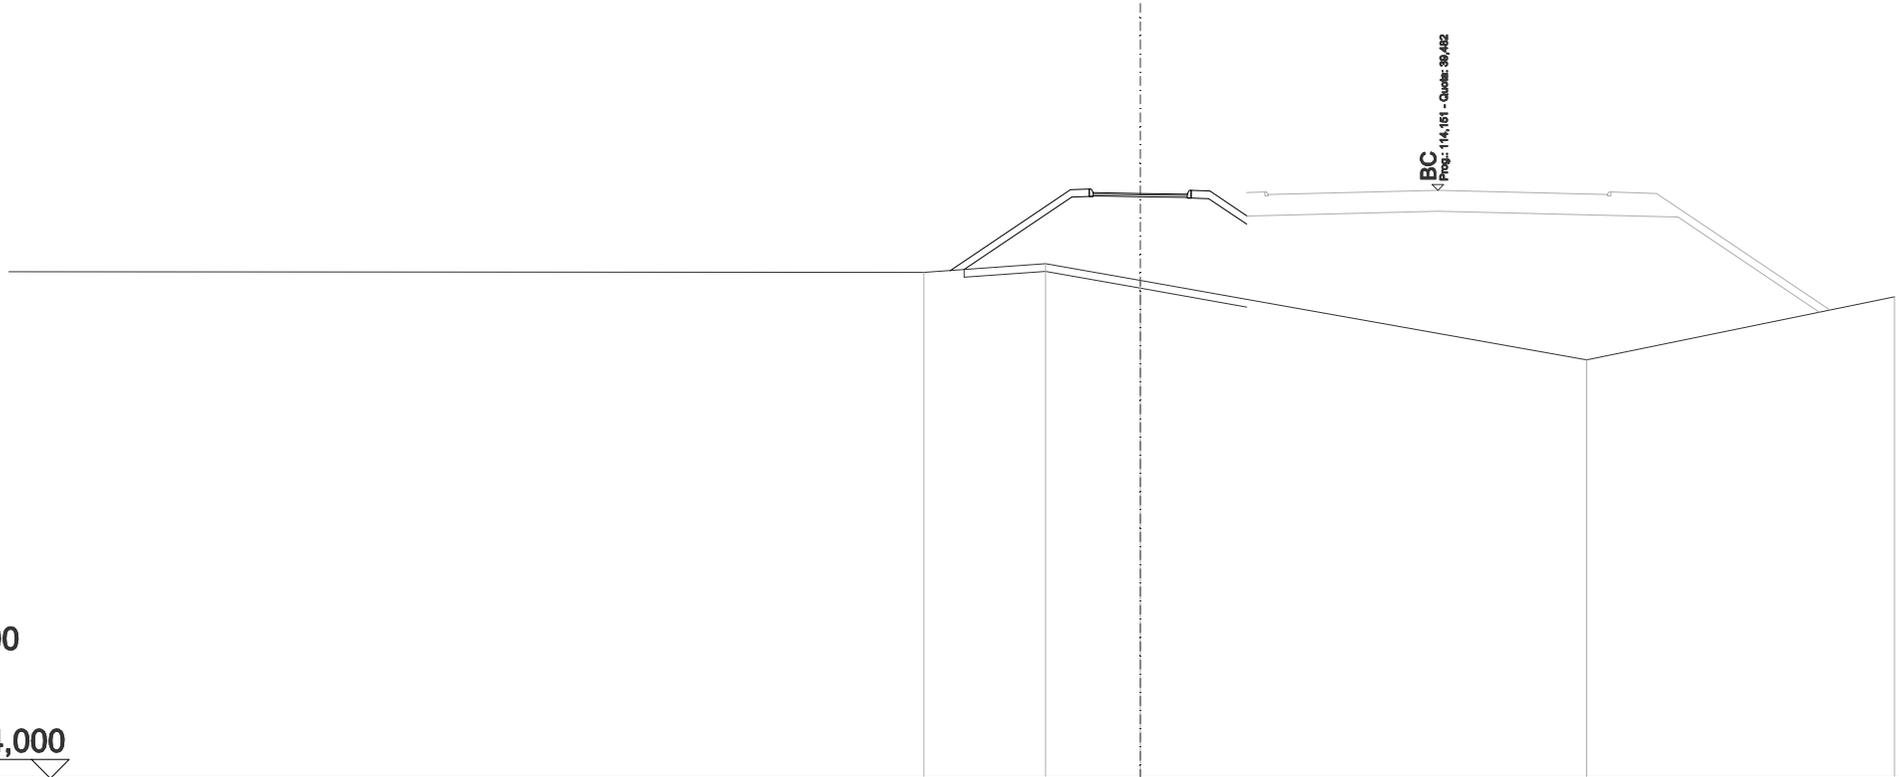


SCALA 1:200

QT.RIF. 24,000

QUOTE TERRENO		37,32	37,55	37,11		35,01	36,67
DIST.PARZIALI TERRENO		3,23	2,51		11,84	8,16	
DIST.PARZIALI PROGETTO			3,19	0,50	2,70	0,50	0,97
QUOTA PROGETTO		37,37	39,50 39,52		39,48 39,46	38,81	

SCAVI E BONIFICHE	
SCOTICO	7,298 m
RILEVATI	
RILEVATO	8,214 m ²
TERRENO VEGETALE	6,122 m
SOVRASTRUTTURA STRADALE	
STRATO DI USURA 2	2,500 m
STRATO DI BINDER	2,500 m
MANUFATTI	
CORDOLO BITUMINOSO	0,035 m ²

ASSE: PC2
SEZIONE N.: 146
 QT. PROGETTO: 38,753
 DIST.PROG.: 2767,396
 DIST.PREC.: 20,600

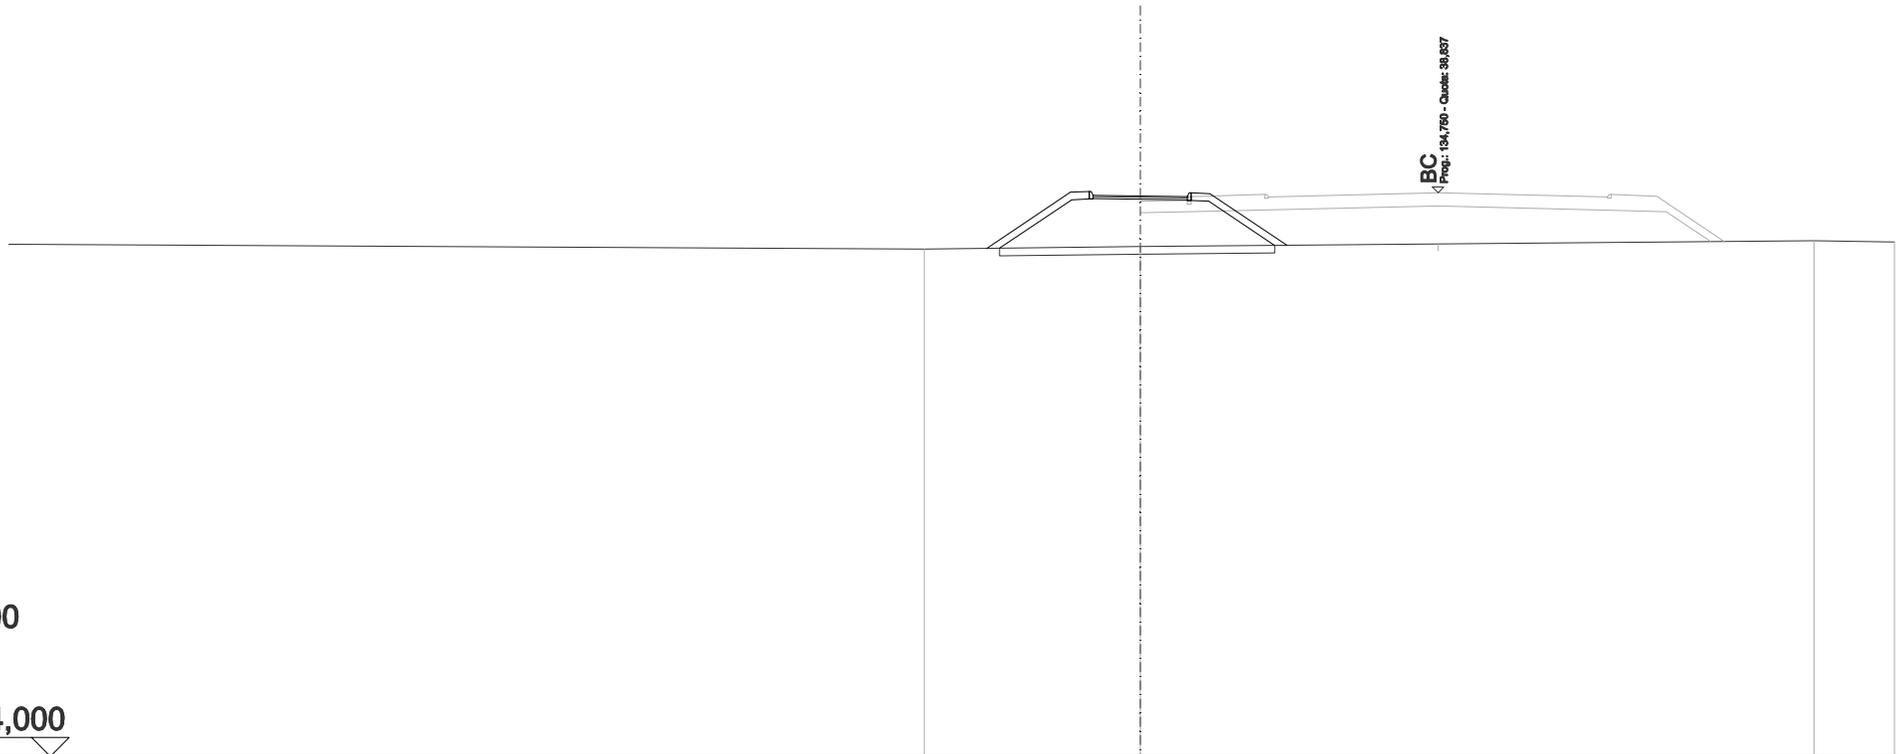

SCALA 1:200

QT.RIF. 24,000

QUOTE TERRENO	37,35	37,42	37,57	37,54			
DIST.PARZIALI TERRENO	5,73	17,87	2,13				
DIST.PARZIALI PROGETTO	2,22	0,50	2,50	0,50	2,04		
QUOTA PROGETTO	37,37	38,85	38,97	38,77	38,73	38,81	37,45