



MINISTERO DELLE INFRASTRUTTURE E
DEI TRASPORTI



E.N.A.C.
ENTE NAZIONALE per L'AVIAZIONE
CIVILE

Committente Principale



AEROPORTO INTERNAZIONALE DI FIRENZE - "AMERIGO VESPUCCI"

Opera

PROJECT REVIEW - PIANO DI SVILUPPO AEROPORTUALE AL 2035

Titolo Documento Completo

VBT11 – PISTA CICLABILE
Booklet sezioni trasversali PC03

Livello di Progetto

SCHEDE DI APPROFONDIMENTO PROGETTUALE A LIVELLO MINIMO DI PROGETTO DI
FATTIBILITÀ TECNICA ED ECONOMICA


LIV PSA	REV 00	DATA EMISSIONE MARZO 2024	SCALA -	CODICE FILE COMPLETO FLR-MPL-PSA-VBT11-019-0C-SE
				TITOLO RIDOTTO Book Sez Trasv PC3

00	03/24	EMMISSIONE PER PROCEDURA VIA-VAS	TAE , SITECO	A. BURCHI	L. TENERANI
REV	DATA	DESCRIZIONE	REDATTO	VERIFICATO	APPROVATO

COMMITTENTE PRINCIPALE	GRUPPO DI PROGETTAZIONE	SUPPORTI SPECIALISTICI
 ACCOUNTABLE MANAGER Dott. Vittorio Fanti	 DIRETTORE TECNICO Ing. Lorenzo Tenerani Ordine degli Ingegneri di Massa Carrara n°631	PROGETTAZIONE SPECIALISTICA Ing. Lorenzo Tenerani Ordine degli Ingegneri di Massa Carrara n°631
POST HOLDER PROGETTAZIONE Ing. Lorenzo Tenerani	RESPONSABILE INTEGRAZIONE PRESTAZIONI SPECIALISTICHE Ing. Lorenzo Tenerani Ordine degli Ingegneri di Massa Carrara n°631	SUPPORTO SPECIALISTICO Ing. Andrea Burchi
POST HOLDER MANUTENZIONE Ing. Nicola D'Ippolito		
POST HOLDER AREA DI MOVIMENTO Geom. Luca Ermini		

SCAVI E BONIFICHE	
SCOTICO	8,791 m
RILEVATI	
RILEVATO	7,363 m ²
TERRENO VEGETALE	7,507 m
SOVRASTRUTTURA STRADALE	
STRATO DI USURA	2,500 m
STRATO DI BINDER	2,500 m
MANUFATTI	
CORDOLO BITUMINOSO	0,035 m ²

ASSE: PC3
SEZIONE N.: 1
 QT. PROGETTO: 37,117
 DIST.PROG.: 0,000
 DIST.SUCC.: 10,194

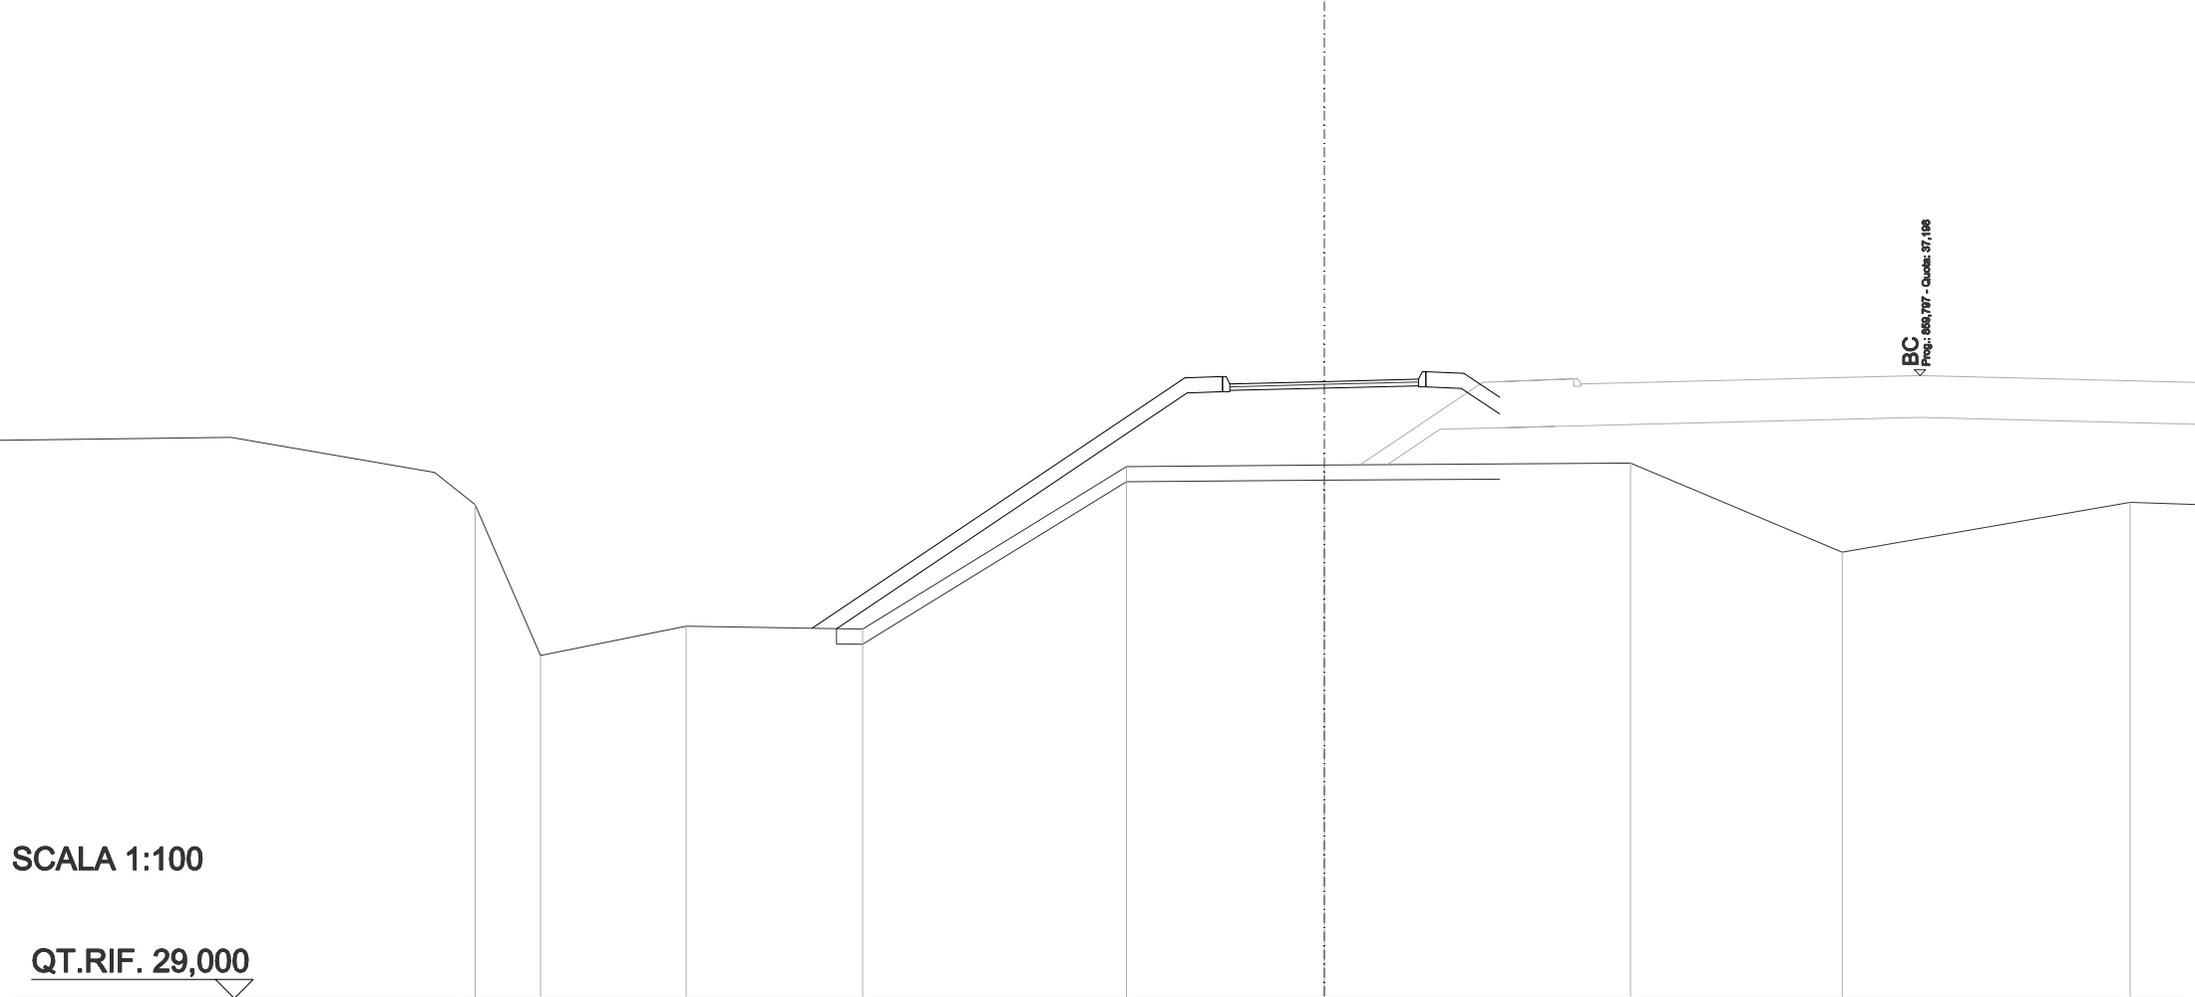

BC
 Prog.: 859,707 - Quota: 37,108


SCALA 1:100

QT.RIF. 29,000

QUOTE TERRENO	33,51	33,90	33,86	36,00	36,02	36,05	34,87	35,53
DIST.PARZIALI TERRENO	1,93	2,34	3,50	2,62	4,06	2,81	3,82	
DIST.PARZIALI PROGETTO			4,94	0,50	2,70	0,50	0,47	
QUOTA PROGETTO			33,87	37,17	37,19	37,25	37,23	36,91

SCAVI E BONIFICHE	
SCOTICO	8,890 m
RILEVATI	
RILEVATO	7,438 m ²
TERRENO VEGETALE	7,633 m
SOVRASTRUTTURA STRADALE	
STRATO DI USURA	2,500 m
STRATO DI BINDER	2,500 m
MANUFATTI	
CORDOLO BITUMINOSO	0,035 m ²

ASSE: PC3
SEZIONE N.: 2
 QT. PROGETTO: 37,171
 DIST.PROG.: 10,194
 DIST.PREC.: 10,194
 DIST.SUCC.: 12,748

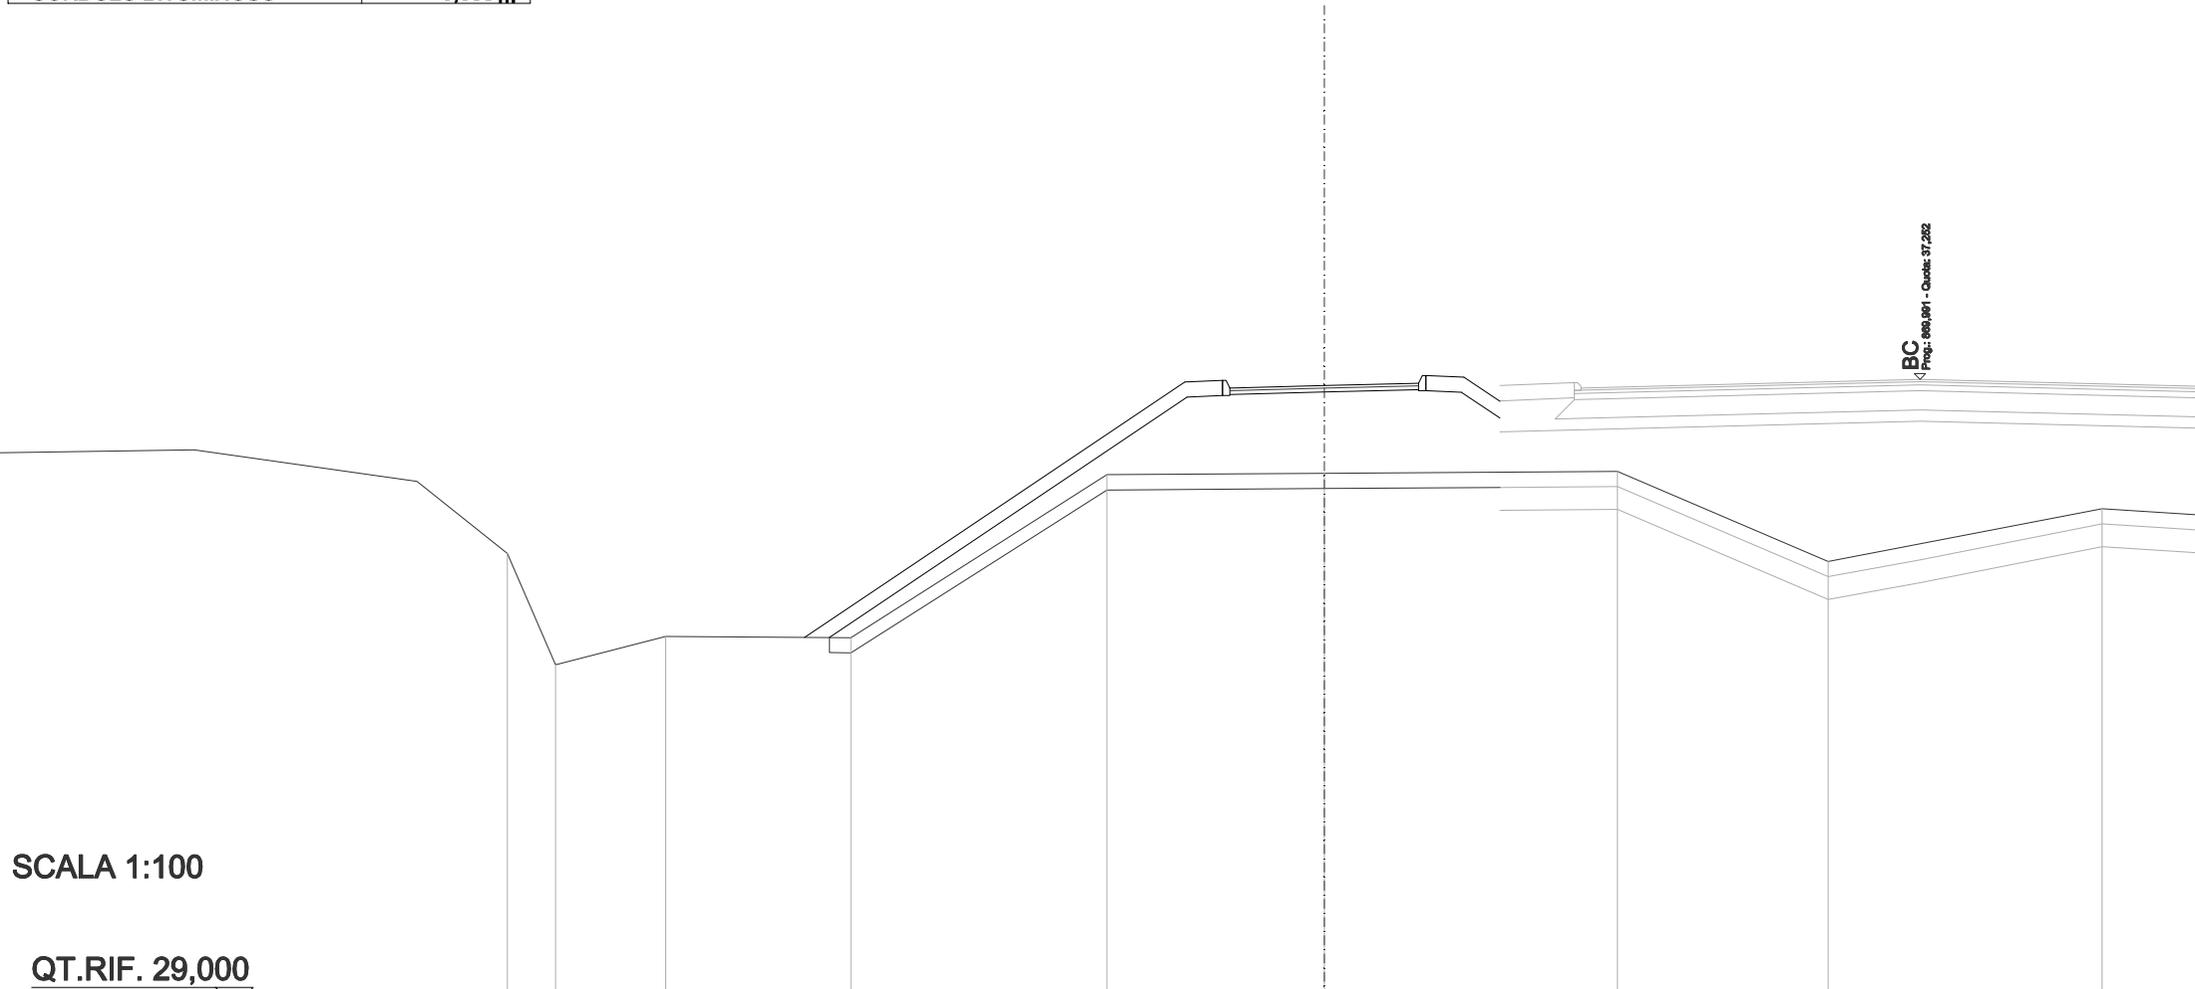

SCALA 1:100

QT.RIF. 29,000


QUOTE TERRENO	34,96	33,50	33,87	33,85	36,00	36,02	36,04	34,86	35,55		
DIST.PARZIALI TERRENO	0,64	1,46	2,46	3,40	2,88	3,89	2,79	3,63			
DIST.PARZIALI PROGETTO				5,04	0,50	2,70	0,50	0,48			
QUOTA PROGETTO				33,86	37,22	37,24	37,30	37,28	36,96		

SCAVI E BONIFICHE	
SCOTICO	9,695 m
RILEVATI	
RILEVATO	12,824 m ²
TERRENO VEGETALE	9,362 m
SOVRASTRUTTURA STRADALE	
STRATO DI USURA	2,500 m
STRATO DI BINDER	2,500 m
MANUFATTI	
CORDOLO BITUMINOSO	0,035 m ²

ASSE: PC3
SEZIONE N.: 3
 QT. PROGETTO: 37,061
 DIST.PROG.: 22,942
 DIST.PREC.: 12,748
 DIST.SUCC.: 2,058

SCALA 1:100


QT.RIF. 29,000

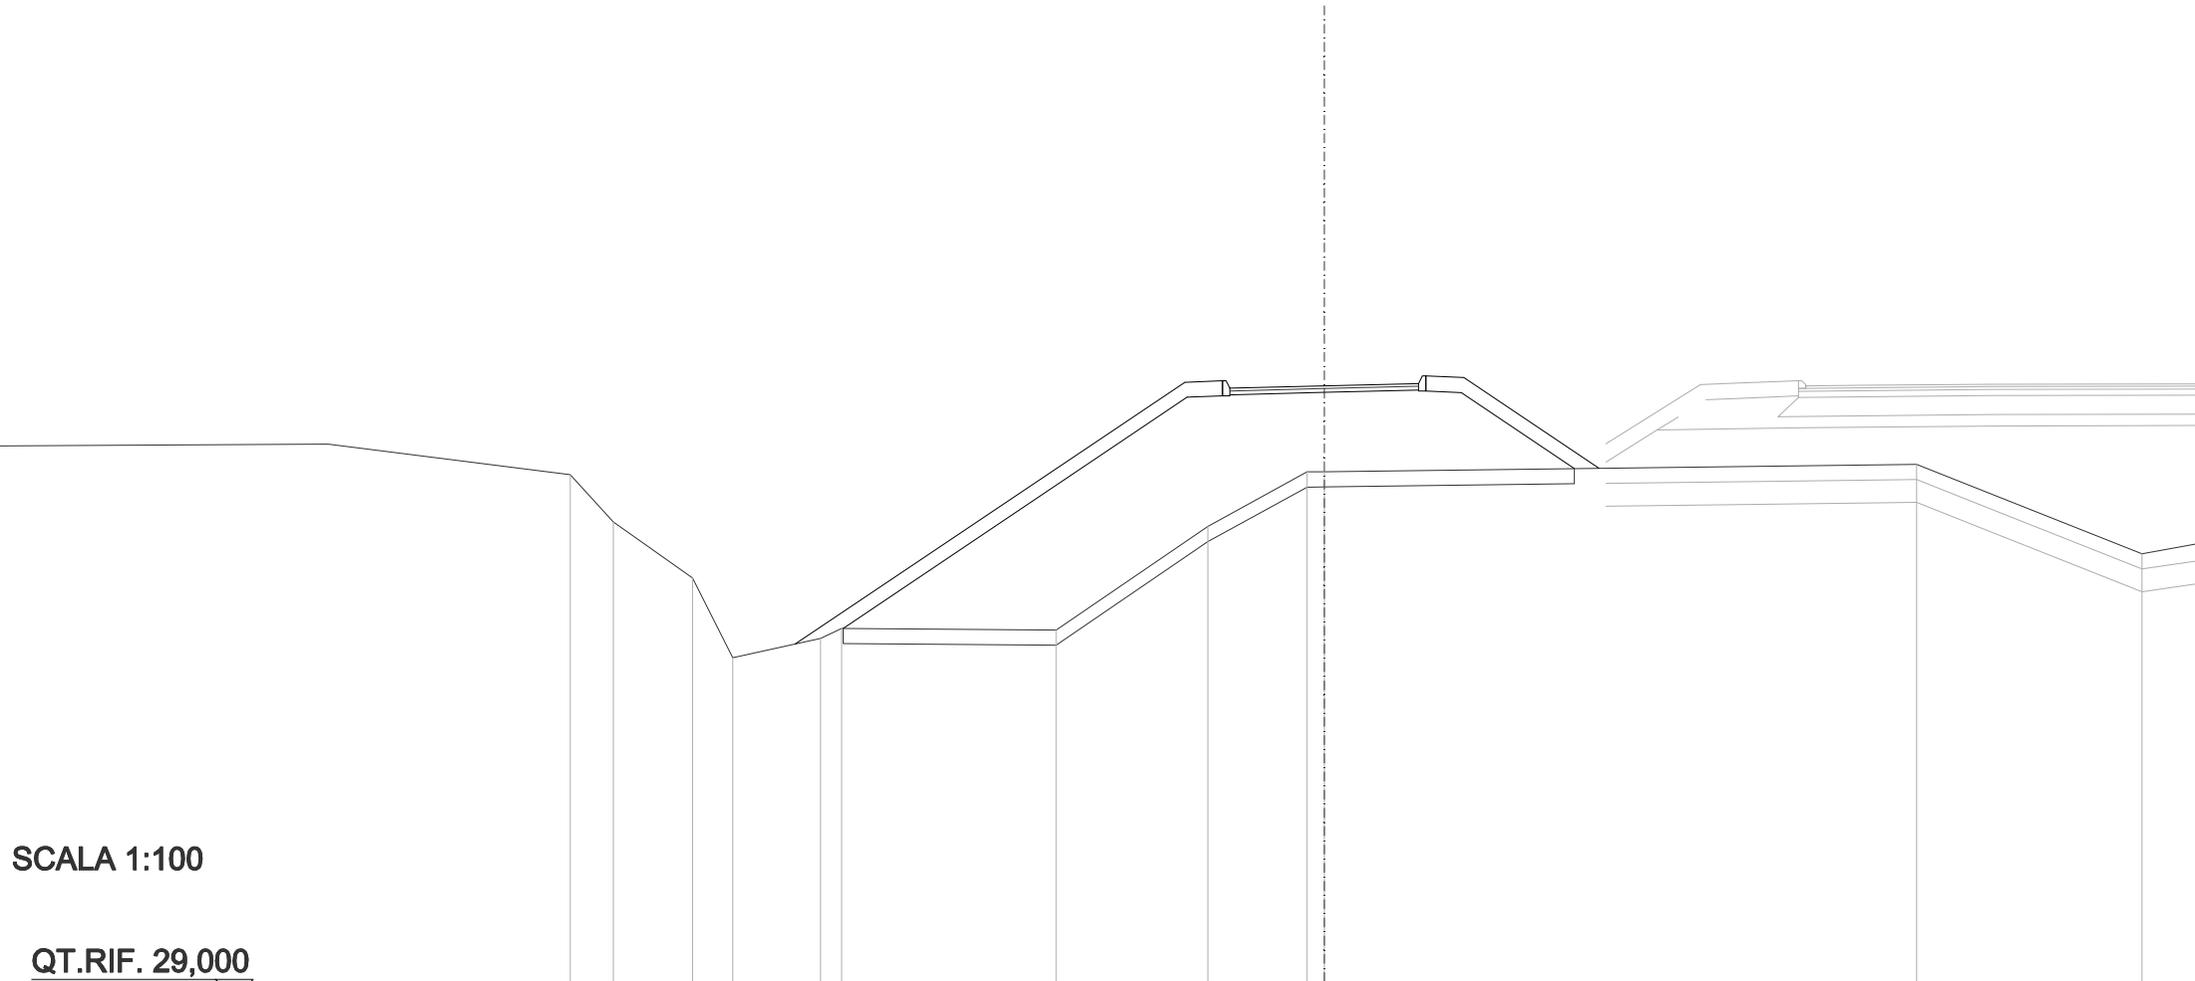

QUOTE TERRENO	35,89	35,27	34,54	33,48	33,74	33,87	33,85	35,21	35,93	35,93	36,03	34,85			
DIST.PARZIALI TERRENO	0,57	1,05	0,53	1,17	0,28	2,84	2,01	1,32	7,85	2,99					
DIST.PARZIALI PROGETTO					5,16			0,50	2,70	0,50	1,79				
QUOTA PROGETTO					33,67				37,11	37,13			37,19	37,17	35,98

SCAVI E BONIFICHE	
SCOTICO	10,224 m
RILEVATI	
RILEVATO	15,296 m ²
TERRENO VEGETALE	9,337 m
SOVRASTRUTTURA STRADALE	
STRATO DI USURA	2,500 m
STRATO DI BINDER	2,500 m
MANUFATTI	
CORDOLO BITUMINOSO	0,035 m ²

ASSE: PC3
SEZIONE N.: 4
 QT. PROGETTO: 37,033
 DIST.PROG.: 25,000
 DIST.PREC.: 2,058
 DIST.SUCC.: 8,809

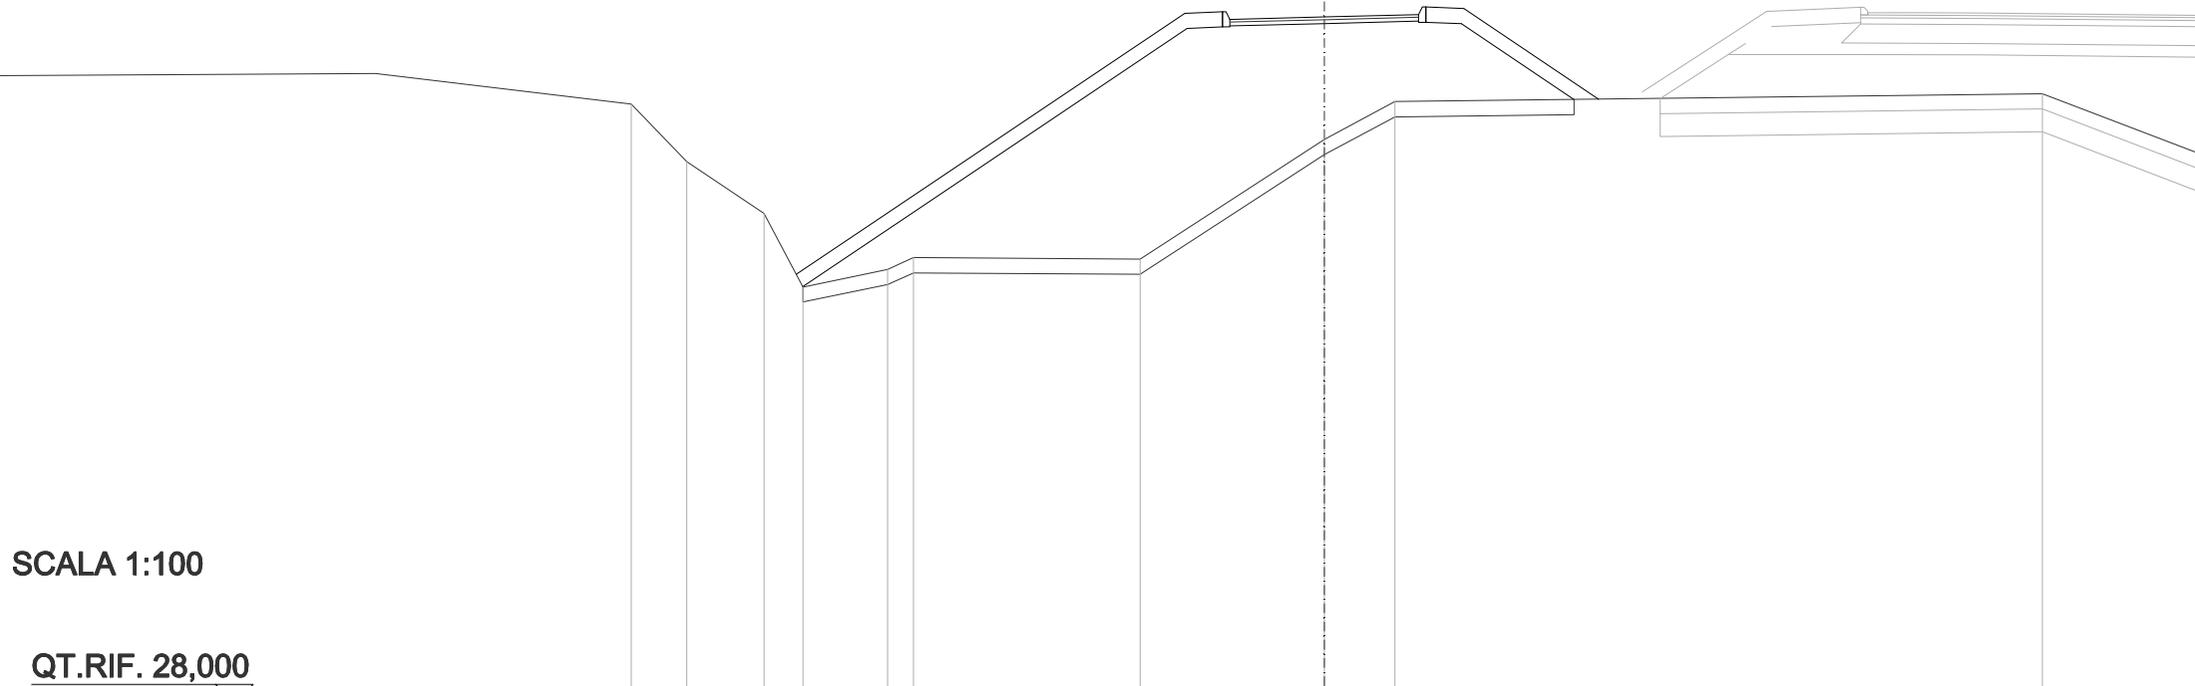


SCALA 1:100

QT.RIF. 28,000

QUOTE TERRENO	35,89	35,13	34,45	33,48	33,71	33,87	33,85	35,42	35,92	36,02	
DIST.PARZIALI TERRENO	0,74	1,03	0,52	1,12	0,34	3,01	2,44	0,94	8,58		
DIST.PARZIALI PROGETTO						5,15	0,50	2,70	0,50	1,79	
QUOTA PROGETTO			33,65				37,08	37,10	37,16	37,14	35,95

SCAVI E BONIFICHE	
SCOTICO	9,429 m
RILEVATI	
RILEVATO	18,033 m ²
TERRENO VEGETALE	8,644 m
SOVRASTRUTTURA STRADALE	
STRATO DI USURA	2,500 m
STRATO DI BINDER	2,500 m
MANUFATTI	
CORDOLO BITUMINOSO	0,035 m ²

ASSE: PC3
SEZIONE N.: 5
 QT. PROGETTO: 36,914
 DIST.PROG.: 33,809
 DIST.PREC.: 8,809
 DIST.SUCC.: 1,880

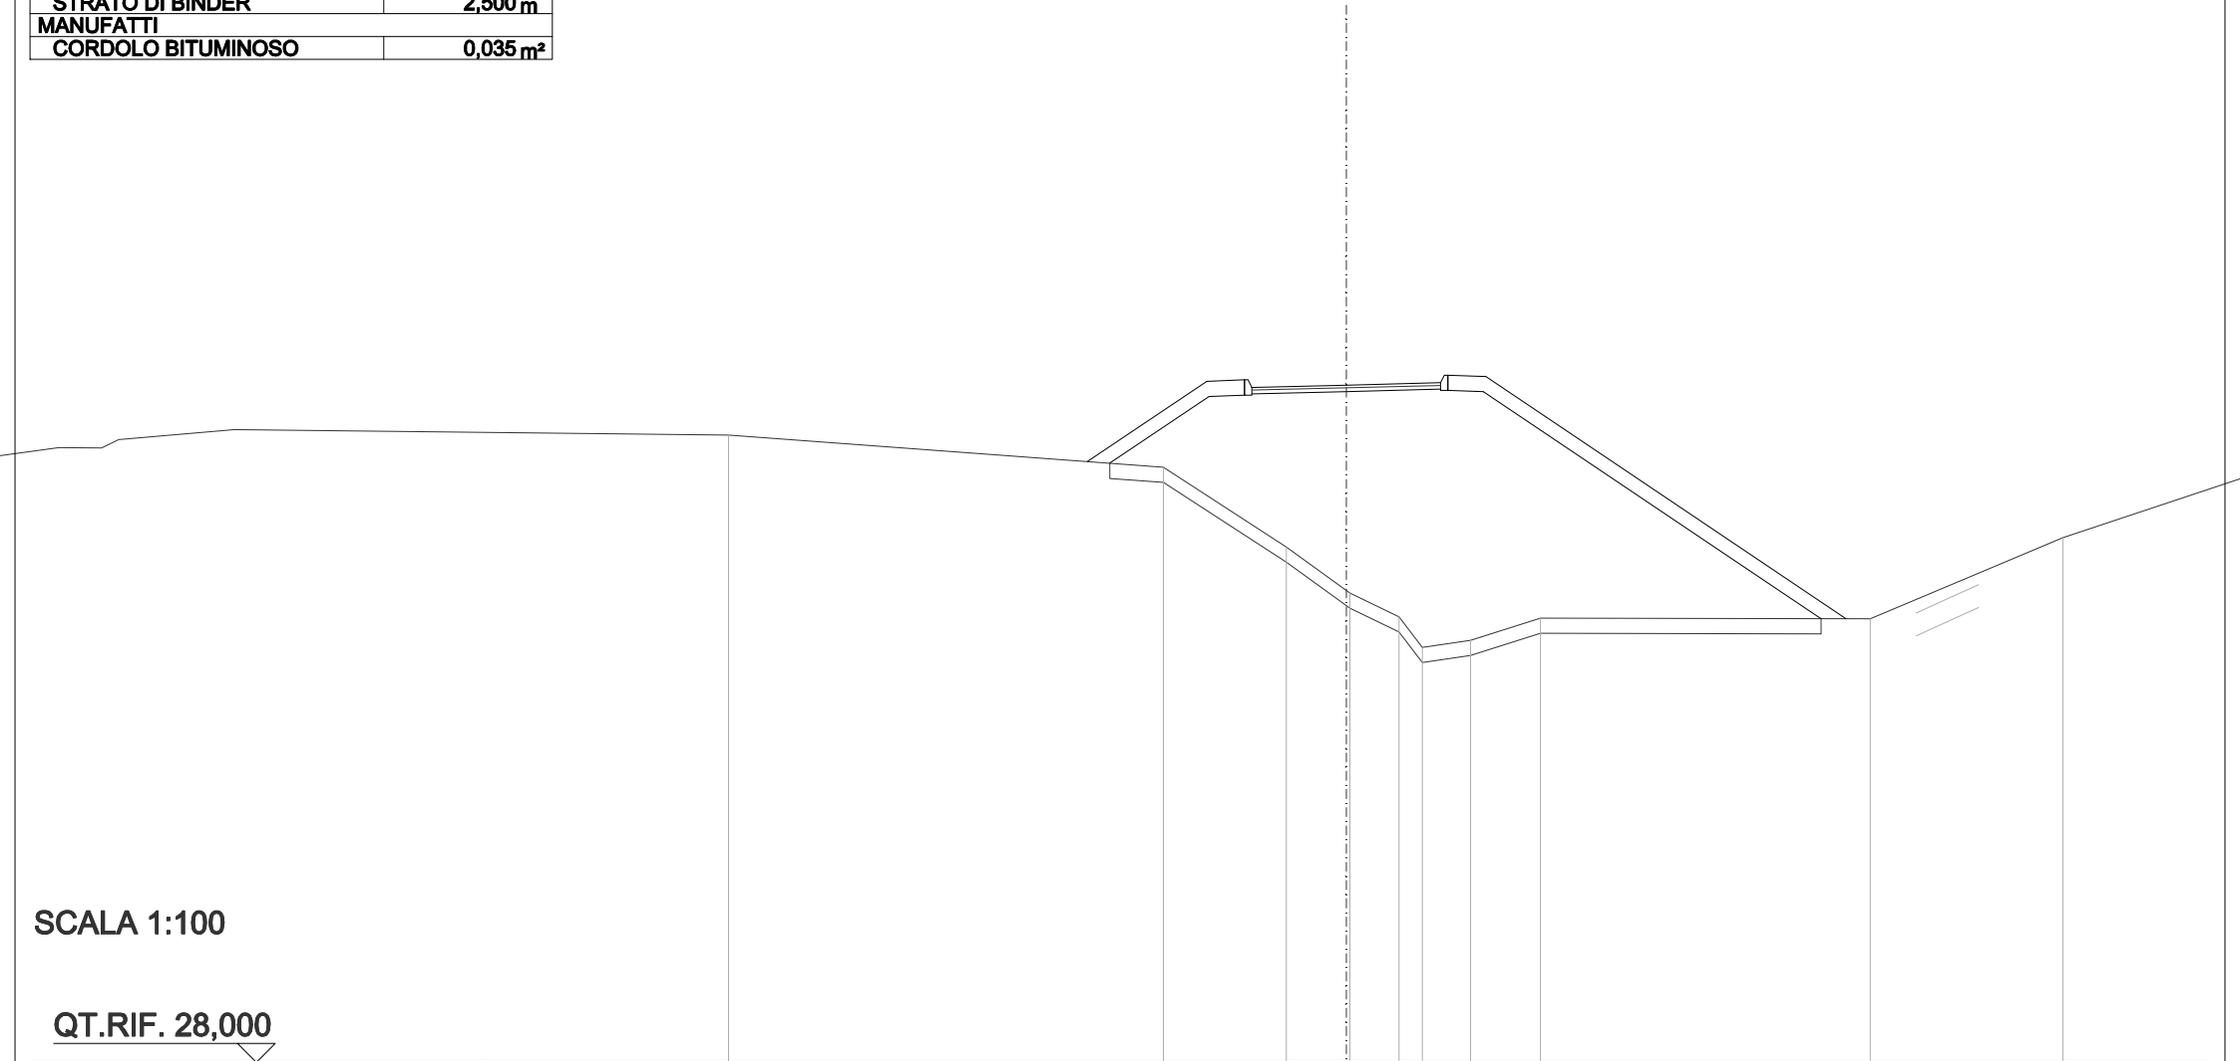


SCALA 1:100

QT.RIF. 28,000

QUOTE TERRENO	36,26		35,83	34,78	34,21	34,18	33,87	33,46	33,55	33,85	33,84	34,91
DIST.PARZIALI TERRENO		5,77		1,63	0,80	0,65	0,31	0,64	0,93	4,37	2,55	
DIST.PARZIALI PROGETTO			1,58	0,50	2,50			0,50		4,78		
QUOTA PROGETTO		35,91	36,96	36,98	36,88			36,95	37,05	37,03	33,84	

SCAVI E BONIFICHE	
SCOTICO	9,087 m
RILEVATI	
RILEVATO	11,661 m ²
TERRENO VEGETALE	8,239 m
SOVRASTRUTTURA STRADALE	
STRATO DI USURA	2,500 m
STRATO DI BINDER	2,500 m
MANUFATTI	
CORDOLO BITUMINOSO	0,035 m ²

ASSE: PC3
SEZIONE N.: 6
 QT. PROGETTO: 36,888
 DIST.PROG.: 35,690
 DIST.PREC.: 1,880
 DIST.SUCC.: 14,075

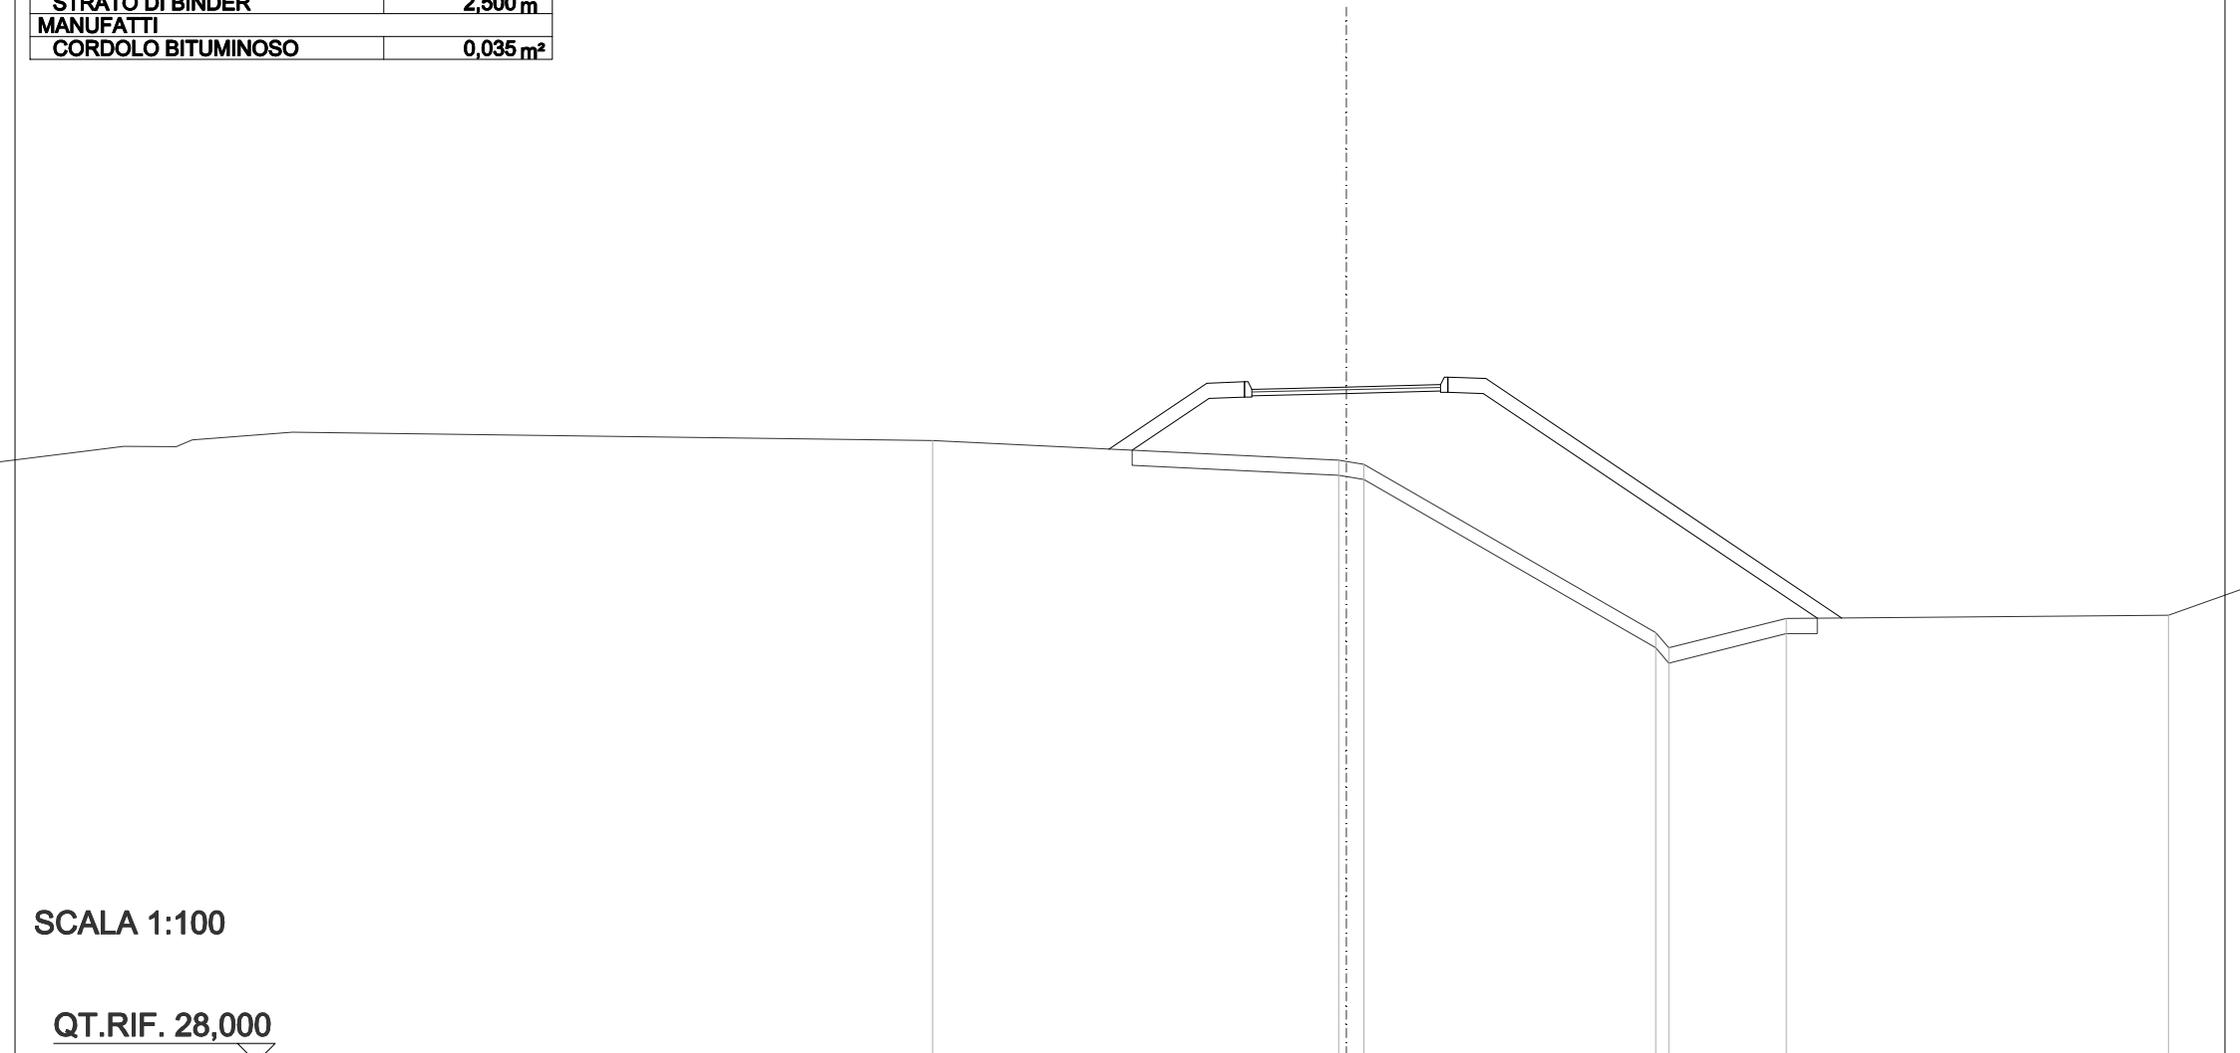


SCALA 1:100

QT.RIF. 28,000

QUOTE TERRENO		36,18			35,93	35,87		33,66	33,46	33,84		33,89
DIST.PARZIALI TERRENO			5,39				3,87		1,56		5,07	
DIST.PARZIALI PROGETTO				1,30	0,50	2,50	0,50	4,72				
QUOTA PROGETTO			36,07	36,94	36,96	36,86	36,92	37,02	37,00		33,85	

SCAVI E BONIFICHE	
SCOTICO	5,876 m
RILEVATI	
RILEVATO	4,239 m ²
TERRENO VEGETALE	7,389 m
SOVRASTRUTTURA STRADALE	
STRATO DI USURA	2,500 m
STRATO DI BINDER	2,500 m
MANUFATTI	
CORDOLO BITUMINOSO	0,035 m ²

ASSE: PC3
SEZIONE N.: 7
 QT. PROGETTO: 36,697
 DIST.PROG.: 49,765
 DIST.PREC.: 14,075
 DIST.SUCC.: 7,970

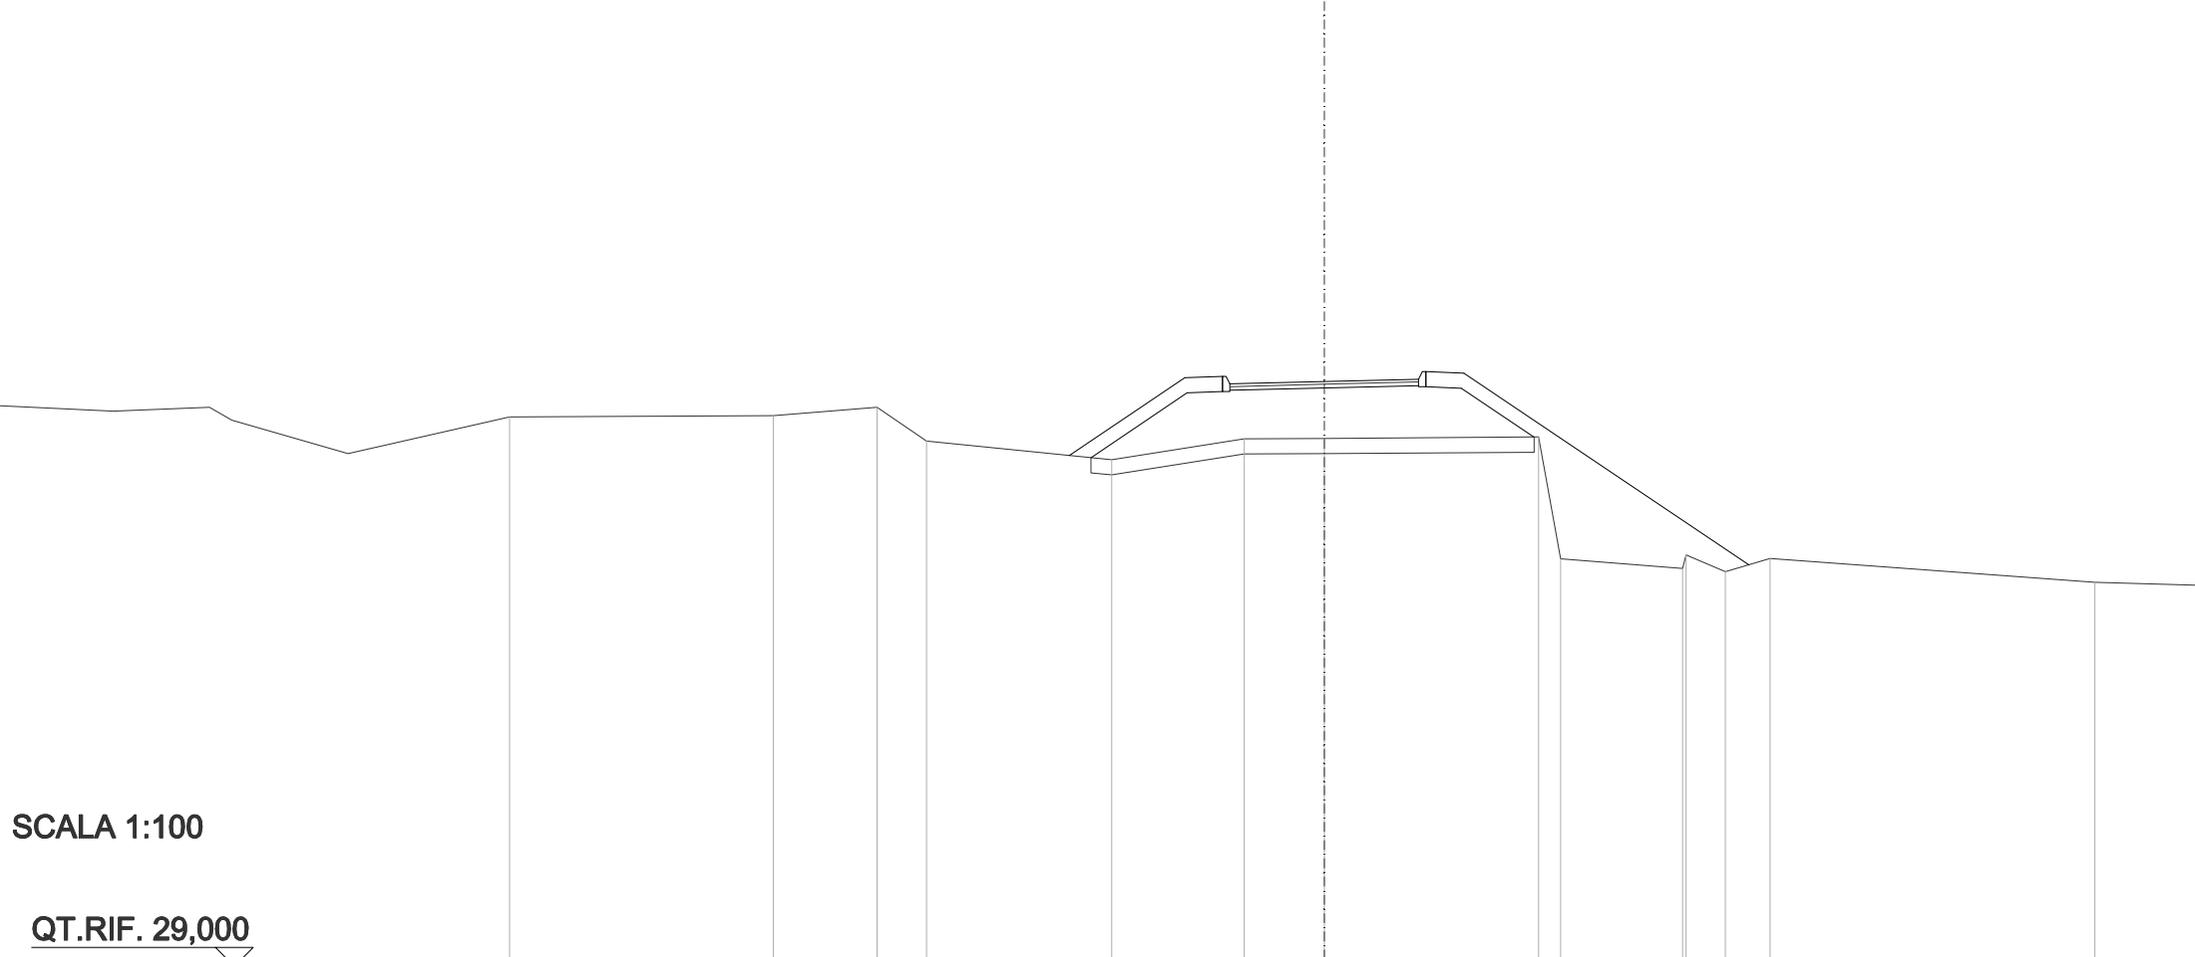


SCALA 1:100

QT.RIF. 29,000

QUOTE TERRENO	36,23		36,25	36,36	35,91		35,67	35,94	35,95		35,97	34,36		34,24	34,42	34,19	34,37		34,06
DIST.PARZIALI TERRENO		3,50		1,37	0,66		2,46		1,75	1,06		2,84	0,29	1,62	0,52	0,59			4,31
DIST.PARZIALI PROGETTO								1,53	0,50		2,50	0,50		3,78					
QUOTA PROGETTO							35,72	36,75	36,77	36,67		36,73	36,63	36,81			34,29		

SCAVI E BONIFICHE	
SCOTICO	4,816 m
RILEVATI	
RILEVATO	2,725 m ²
TERRENO VEGETALE	2,952 m
SOVRASTRUTTURA STRADALE	
STRATO DI USURA	2,500 m
STRATO DI BINDER	2,500 m
MANUFATTI	
CORDOLO BITUMINOSO	0,035 m ²

ASSE: PC3
SEZIONE N.: 8
 QT. PROGETTO: 36,598
 DIST.PROG.: 57,736
 DIST.PREC.: 7,970
 DIST.SUCC.: 2,375

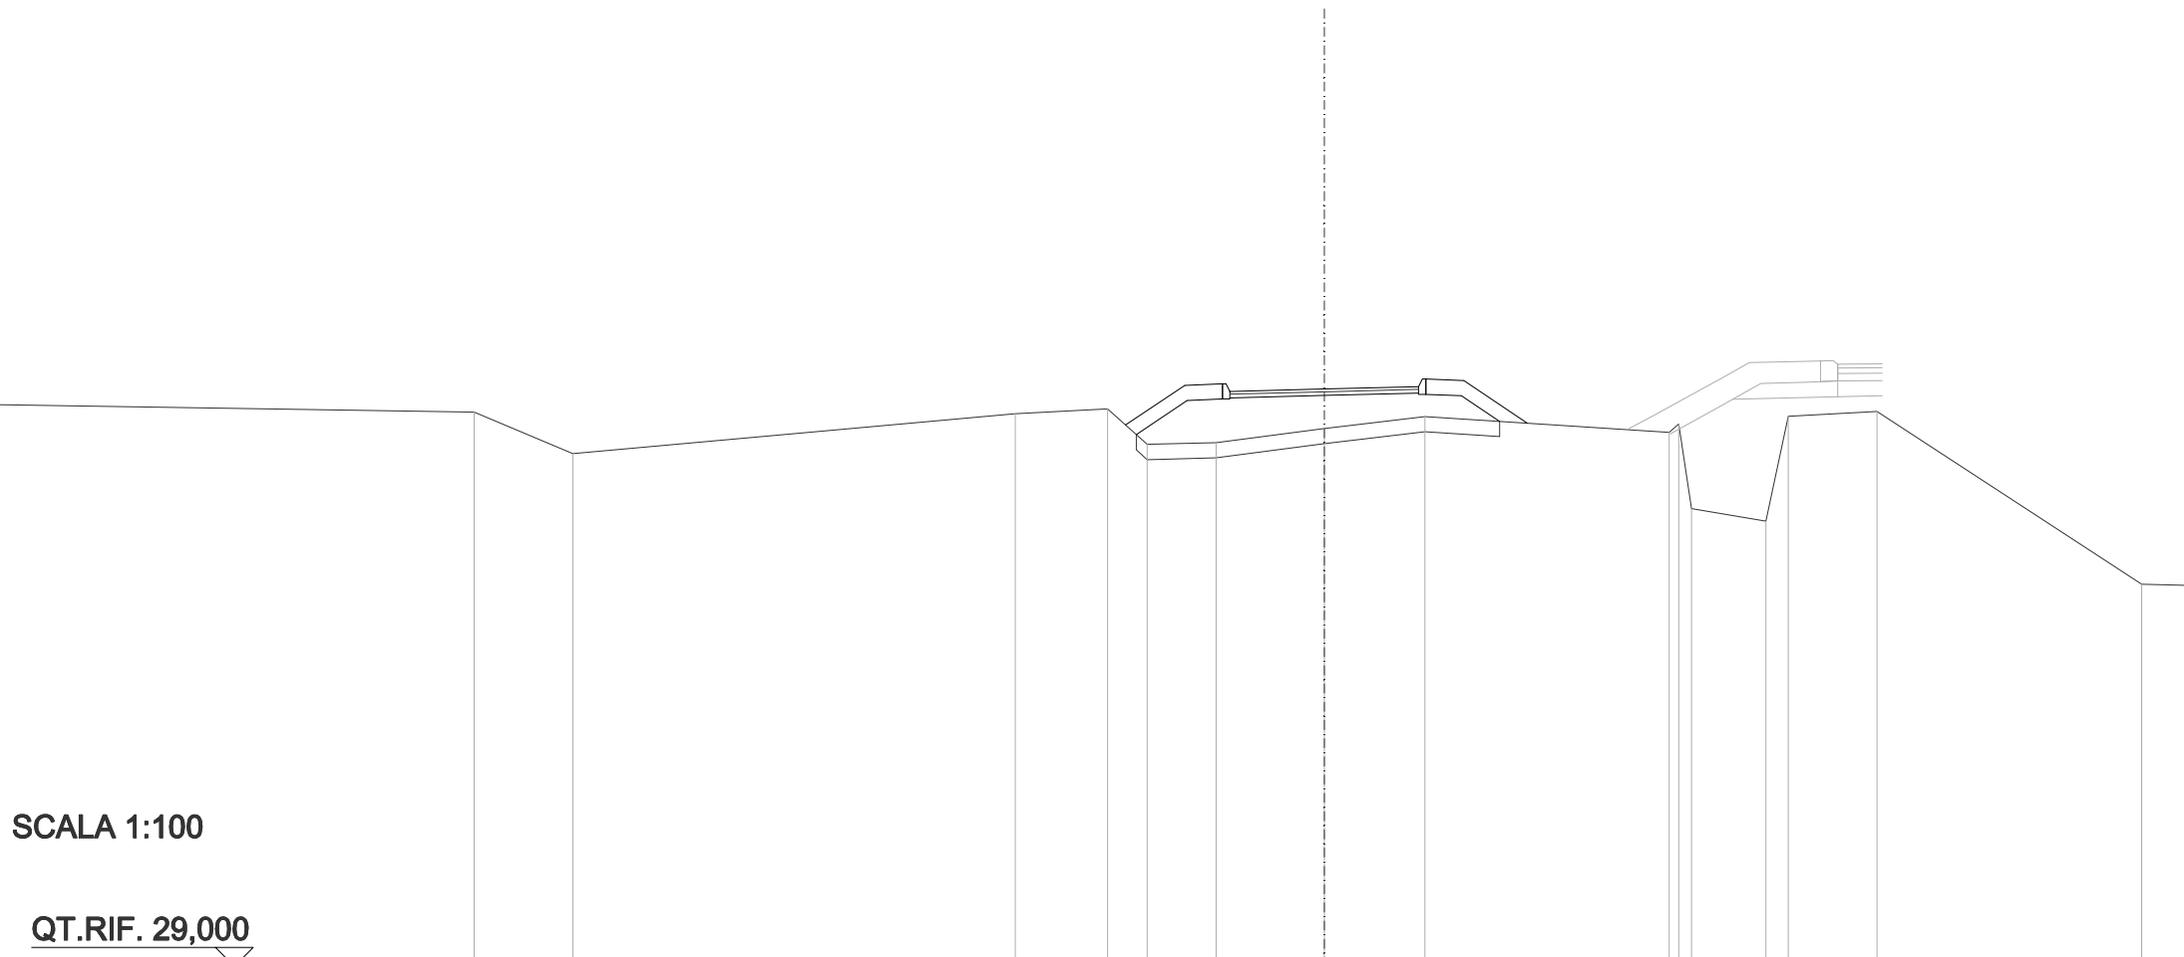

SCALA 1:100

QT.RIF. 29,000


QUOTE TERRENO	35,75			36,27	36,34	35,87	35,89	36,08	36,24		36,03	35,02	34,86	36,24	36,30		34,03
DIST.PARZIALI TERRENO		5,87		1,22	0,52	0,91	1,43	1,34		3,24		0,99	0,30	1,18		3,51	
DIST.PARZIALI PROGETTO					0,78	0,50		2,50		0,50	0,84						
QUOTA PROGETTO					36,12	36,65	36,67	36,57		36,63	36,73	36,71	36,15				

SCAVI E BONIFICHE	
SCOTICO	4,979 m
RILEVATI	
RILEVATO	3,126 m ²
TERRENO VEGETALE	3,268 m
SOVRASTRUTTURA STRADALE	
STRATO DI USURA	2,500 m
STRATO DI BINDER	2,500 m
MANUFATTI	
CORDOLO BITUMINOSO	0,035 m ²

ASSE: PC3
SEZIONE N.: 9
 QT. PROGETTO: 36,586
 DIST.PROG.: 60,111
 DIST.PREC.: 2,375
 DIST.SUCC.: 2,189

SCALA 1:100


QT.RIF. 29,000

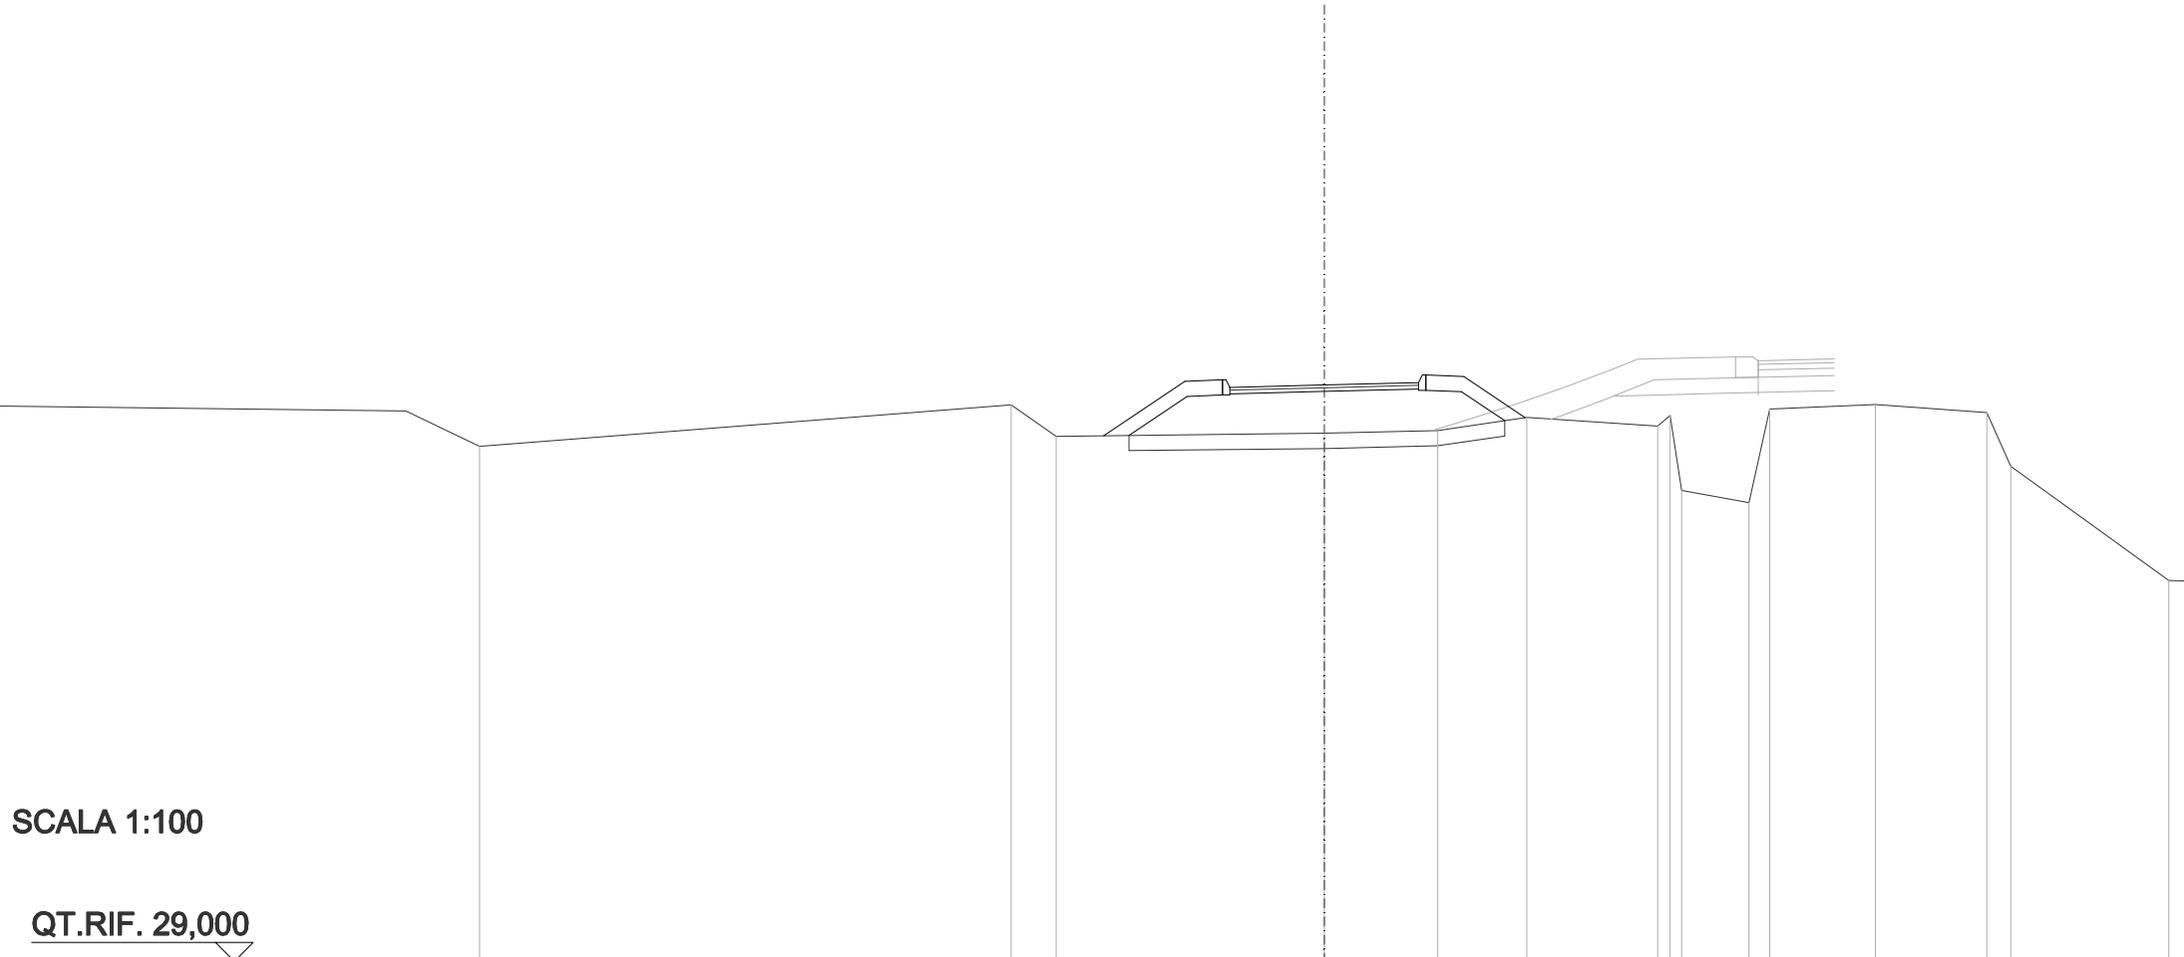

QUOTE TERRENO				36,33	35,91				35,95	35,99	36,16			36,05	35,20	35,04	36,27	36,33	36,22	35,52
DIST.PARZIALI TERRENO				0,60		3,55		1,50		1,18	1,74			0,89	0,27	1,40		1,48	0,32	
DIST.PARZIALI PROGETTO						1,07	0,50		2,50		0,50	0,81								
QUOTA PROGETTO						35,92	36,63	36,65	36,55		36,62	36,72	36,70						36,16	

SCAVI E BONIFICHE	
SCOTICO	4,480 m
RILEVATI	
RILEVATO	2,032 m ²
TERRENO VEGETALE	2,858 m
SOVRASTRUTTURA STRADALE	
STRATO DI USURA	2,500 m
STRATO DI BINDER	2,500 m
MANUFATTI	
CORDOLO BITUMINOSO	0,035 m ²

ASSE: PC3
SEZIONE N.: 10
 QT. PROGETTO: 36,585
 DIST.PROG.: 62,299
 DIST.PREC.: 2,189
 DIST.SUCC.: 2,664

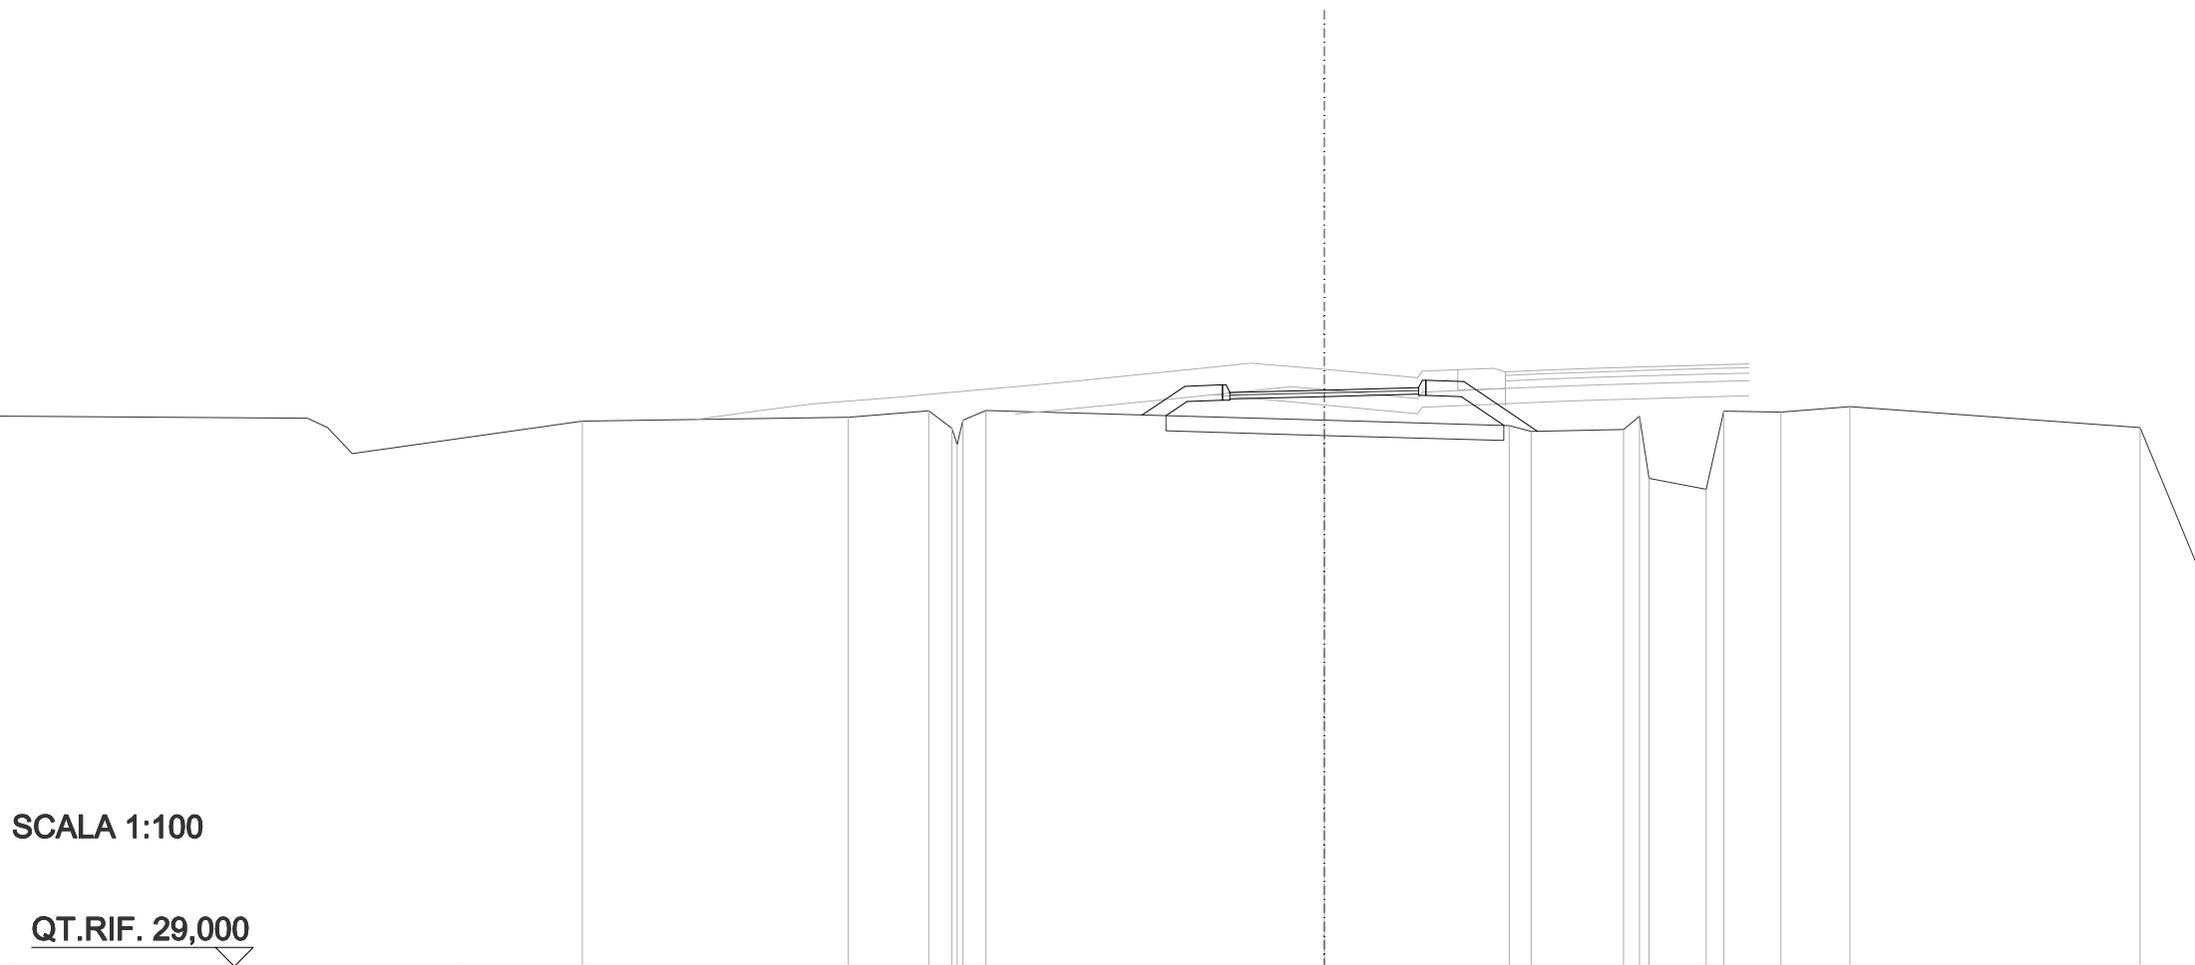


SCALA 1:100

QT.RIF. 29,000

QUOTE TERRENO	36,18	36,23	36,31	36,08	36,32	36,19	36,12	36,04	36,07	35,42	35,28	36,31	36,29	36,37	36,09
DIST.PARZIALI TERRENO	3,53	1,07	0,30	0,31	4,48	2,45	0,29	1,22	0,76	0,76	0,91	3,85			
DIST.PARZIALI PROGETTO						0,56	0,50	2,50	0,50	0,98					
QUOTA PROGETTO						36,26	36,63	36,65	36,55	36,62	36,72	36,70	36,04		

SCAVI E BONIFICHE	
SCOTICO	3,586 m
RILEVATI	
RILEVATO	1,910 m ²
TERRENO VEGETALE	1,917 m
SOVRASTRUTTURA STRADALE	
STRATO DI USURA	2,500 m
STRATO DI BINDER	2,500 m
MANUFATTI	
CORDOLO BITUMINOSO	0,040 m ²

ASSE: PC3
SEZIONE N.: 11
 QT. PROGETTO: 36,596
 DIST.PROG.: 64,963
 DIST.PREC.: 2,664
 DIST.SUCC.: 12,274

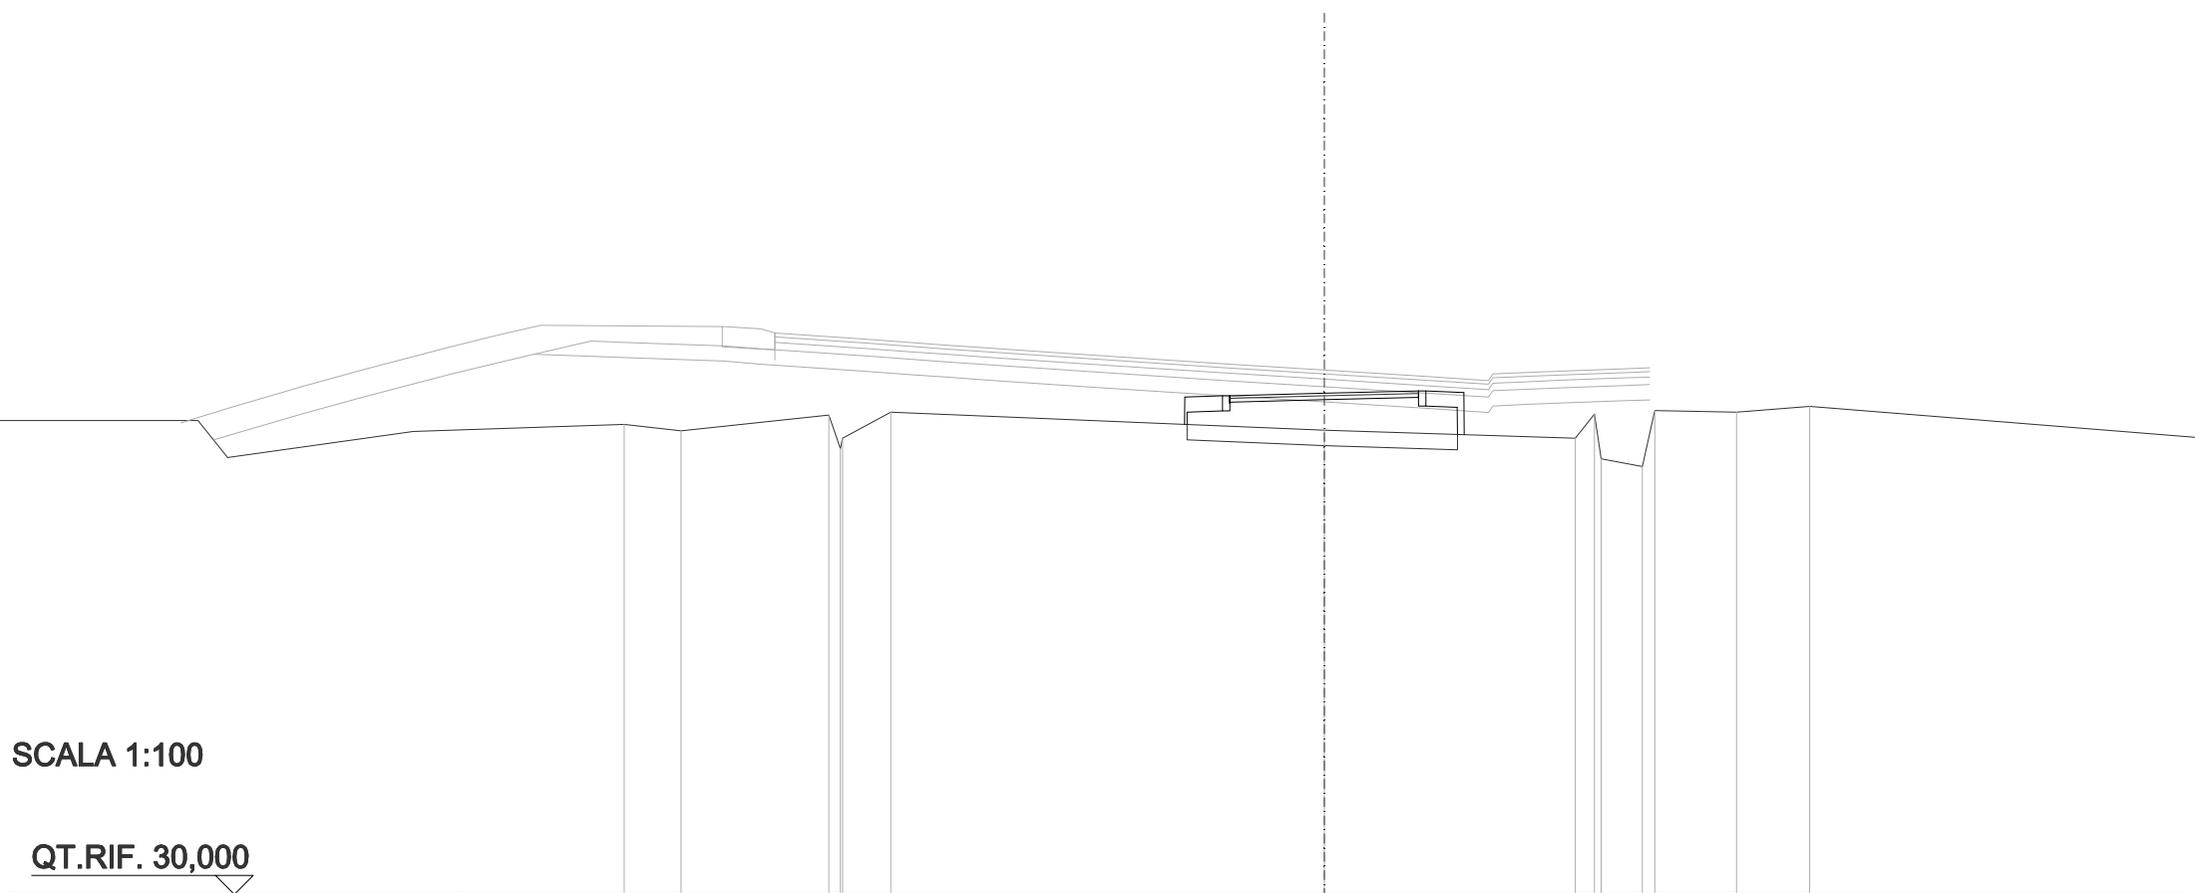


SCALA 1:100

QT.RIF. 30,000

QUOTE TERRENO	36,18	36,10	36,31	36,00	36,35	36,11	36,00	36,32	35,73	35,63	36,37	36,35	36,42
DIST.PARZIALI TERRENO	0,75	1,96	0,64		5,75		3,33	0,25	0,54	1,08	0,97		
DIST.PARZIALI PROGETTO						0,50	2,50	0,50					
QUOTA PROGETTO						36,19	36,54	36,56	36,56	36,63	36,63	36,61	36,05

SCAVI E BONIFICHE	
SCOTICO	3,587 m
RILEVATI	
RILEVATO	2,739 m ²
TERRENO VEGETALE	1,960 m
SOVRASTRUTTURA STRADALE	
STRATO DI USURA	2,500 m
STRATO DI BINDER	2,500 m
MANUFATTI	
CORDOLO BITUMINOSO	0,040 m ²

ASSE: PC3
SEZIONE N.: 12
 QT. PROGETTO: 36,700
 DIST.PROG.: 77,237
 DIST.PREC.: 12,274
 DIST.SUCC.: 6,988

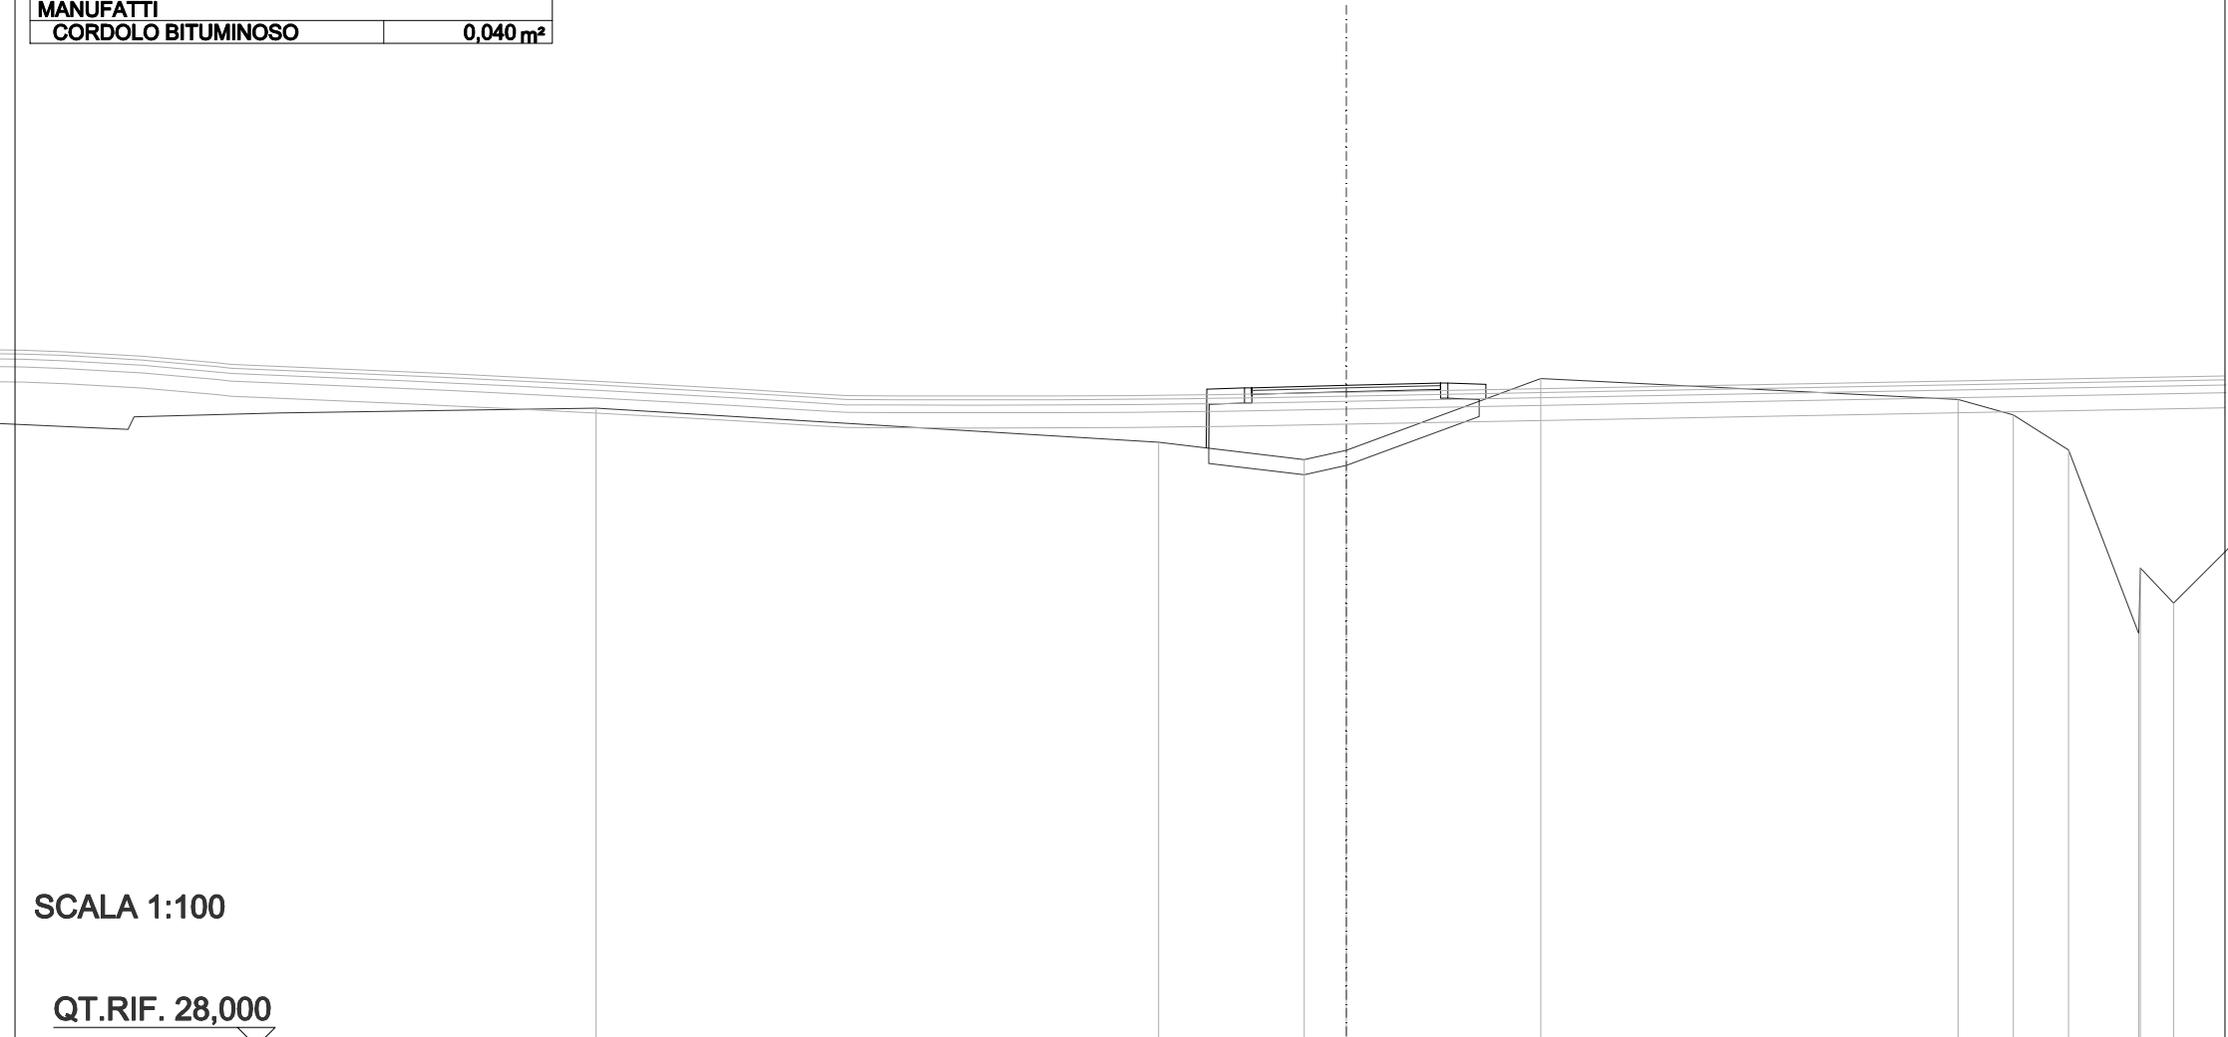

SCALA 1:100

QT.RIF. 28,000


QUOTE TERRENO	36,40		35,95	35,72	35,85	36,79	36,52	36,31	35,85	33,43
DIST.PARZIALI TERRENO		7,46		1,93	0,56	2,58	5,53	0,74	0,73	0,93
DIST.PARZIALI PROGETTO				0,50	2,50	0,50				
QUOTA PROGETTO			35,88	36,65	36,67	36,67	36,73	36,73	36,71	36,52

SCAVI E BONIFICHE	
STERRO	0,098 m ²
SCOTICO	4,601 m
RILEVATI	
RILEVATO	0,709 m ²
TERRENO VEGETALE	2,245 m
SOVRASTRUTTURA STRADALE	
STRATO DI USURA	2,500 m
STRATO DI BINDER	2,500 m
MANUFATTI	
CORDOLO BITUMINOSO	0,018 m ²

ASSE: PC3
SEZIONE N.: 13
 QT. PROGETTO: 36,760
 DIST.PROG.: 84,225
 DIST.PREC.: 6,988
 DIST.SUCC.: 12,894

SCALA 1:100

QT.RIF. 29,000

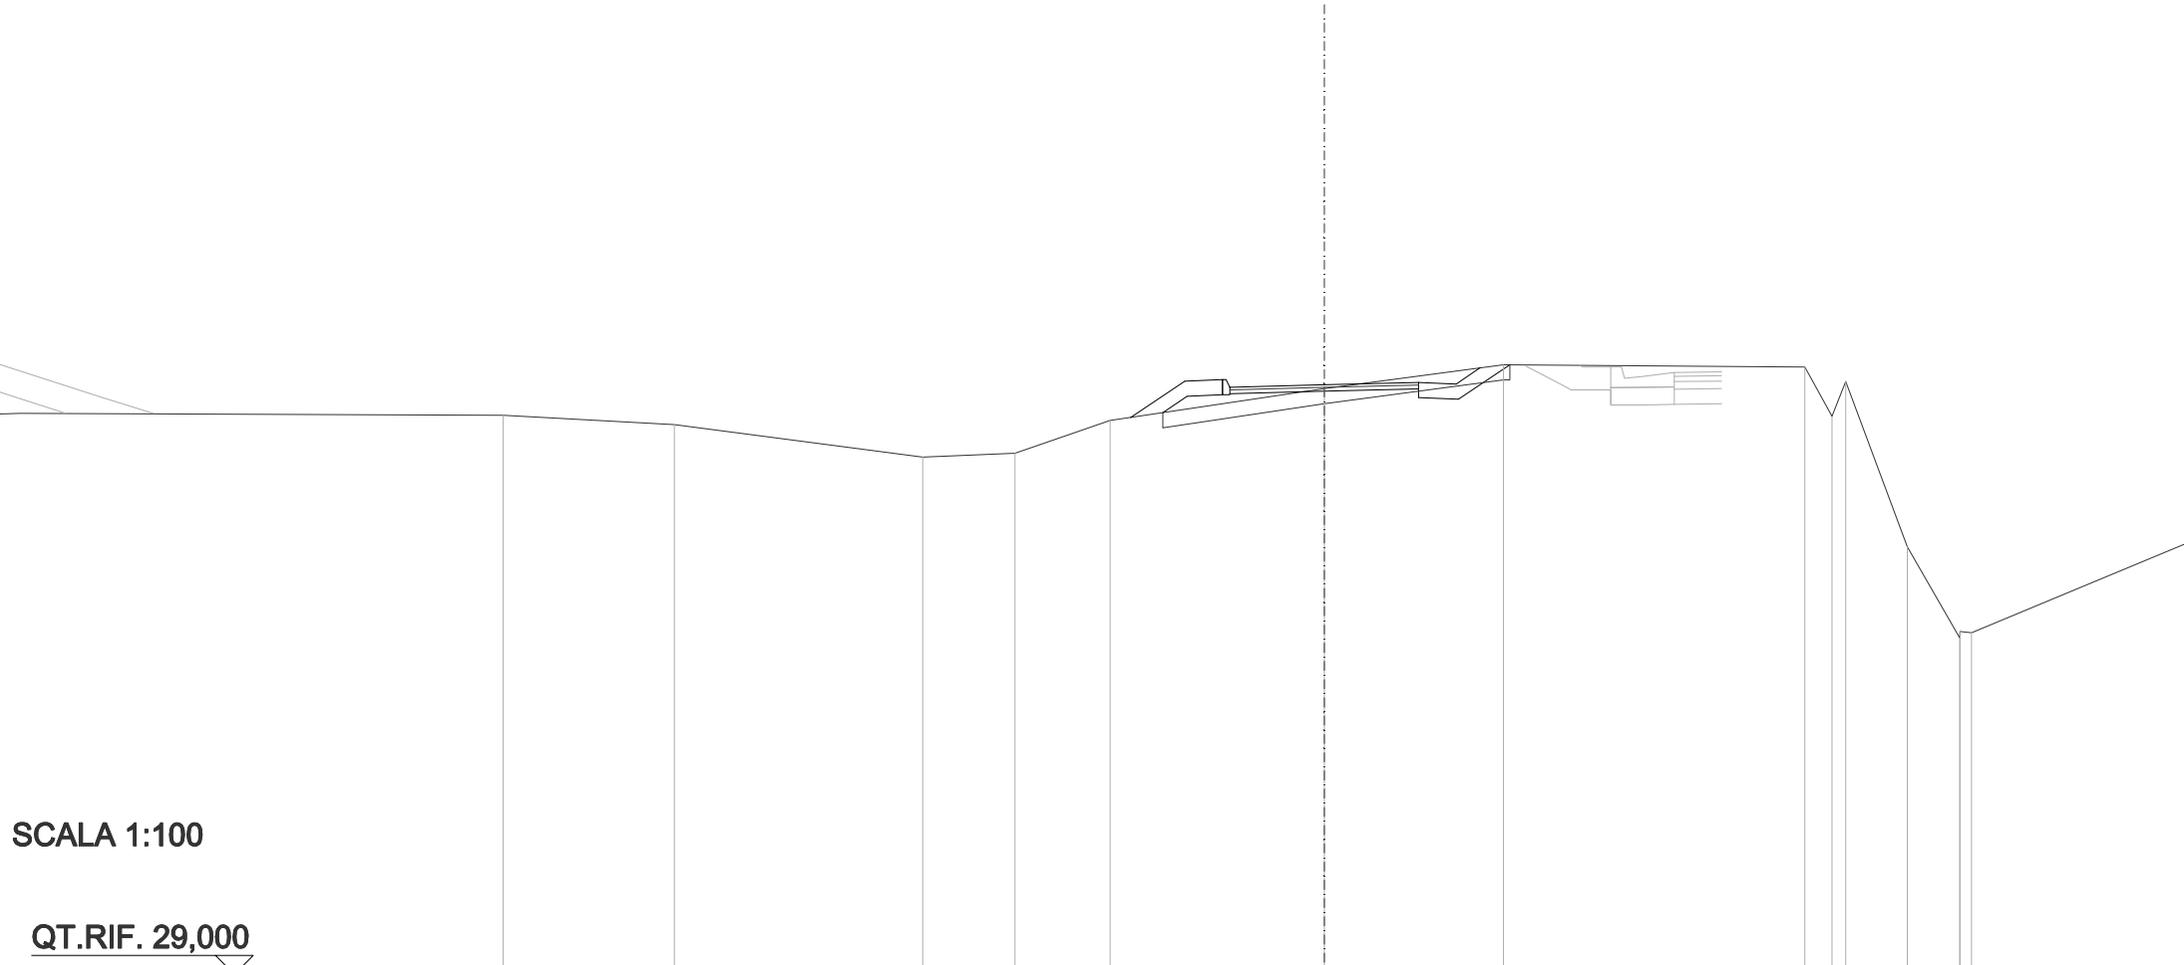

QUOTE TERRENO	36,36	36,24		35,81	35,86	36,29		36,71		37,02		36,99	36,35	36,80	34,63	33,43	33,50
DIST.PARZIALI TERRENO		2,27		3,30	1,22	1,26		2,84		2,38		4,00	0,36	0,82	0,69		
DIST.PARZIALI PROGETTO								0,72	0,50		2,50	0,50	0,32				
QUOTA PROGETTO								36,33	36,81	36,83	36,73		36,79	36,77	36,98		

SCAVI E BONIFICHE	
STERRO	1,017 m ²
SCOTICO	5,301 m
RILEVATI	
RILEVATO	0,406 m ²
TERRENO VEGETALE	3,341 m
SOVRASTRUTTURA STRADALE	
STRATO DI USURA	2,500 m
STRATO DI BINDER	2,500 m
MANUFATTI	
CORDOLO BITUMINOSO	0,018 m ²

ASSE: PC3
SEZIONE N.: 14
 QT. PROGETTO: 36,952
 DIST.PROG.: 97,119
 DIST.PREC.: 12,894
 DIST.SUCC.: 14,140


SCALA 1:100

QT.RIF. 29,000

QUOTE TERRENO	36,67	36,35	36,27	37,14	37,25	37,57	37,63	37,31	33,42	33,52	33,62	34,85
DIST.PARZIALI TERRENO	5,68		3,03		0,36	0,61	3,74		1,43		3,65	
DIST.PARZIALI PROGETTO			0,99	0,50	2,60		0,50	0,95				
QUOTA PROGETTO			36,34	37,00	37,02			36,98	36,96	37,60		

SCAVI E BONIFICHE	
STERRO	1,575 m ²
SCOTICO	4,765 m
RILEVATI	
RILEVATO	0,055 m ²
TERRENO VEGETALE	2,868 m
SOVRASTRUTTURA STRADALE	
STRATO DI USURA	2,500 m
STRATO DI BINDER	2,500 m

ASSE: PC3
SEZIONE N.: 16
 QT. PROGETTO: 37,595
 DIST.PROG.: 114,098
 DIST.PREC.: 2,839
 DIST.SUCC.: 3,447

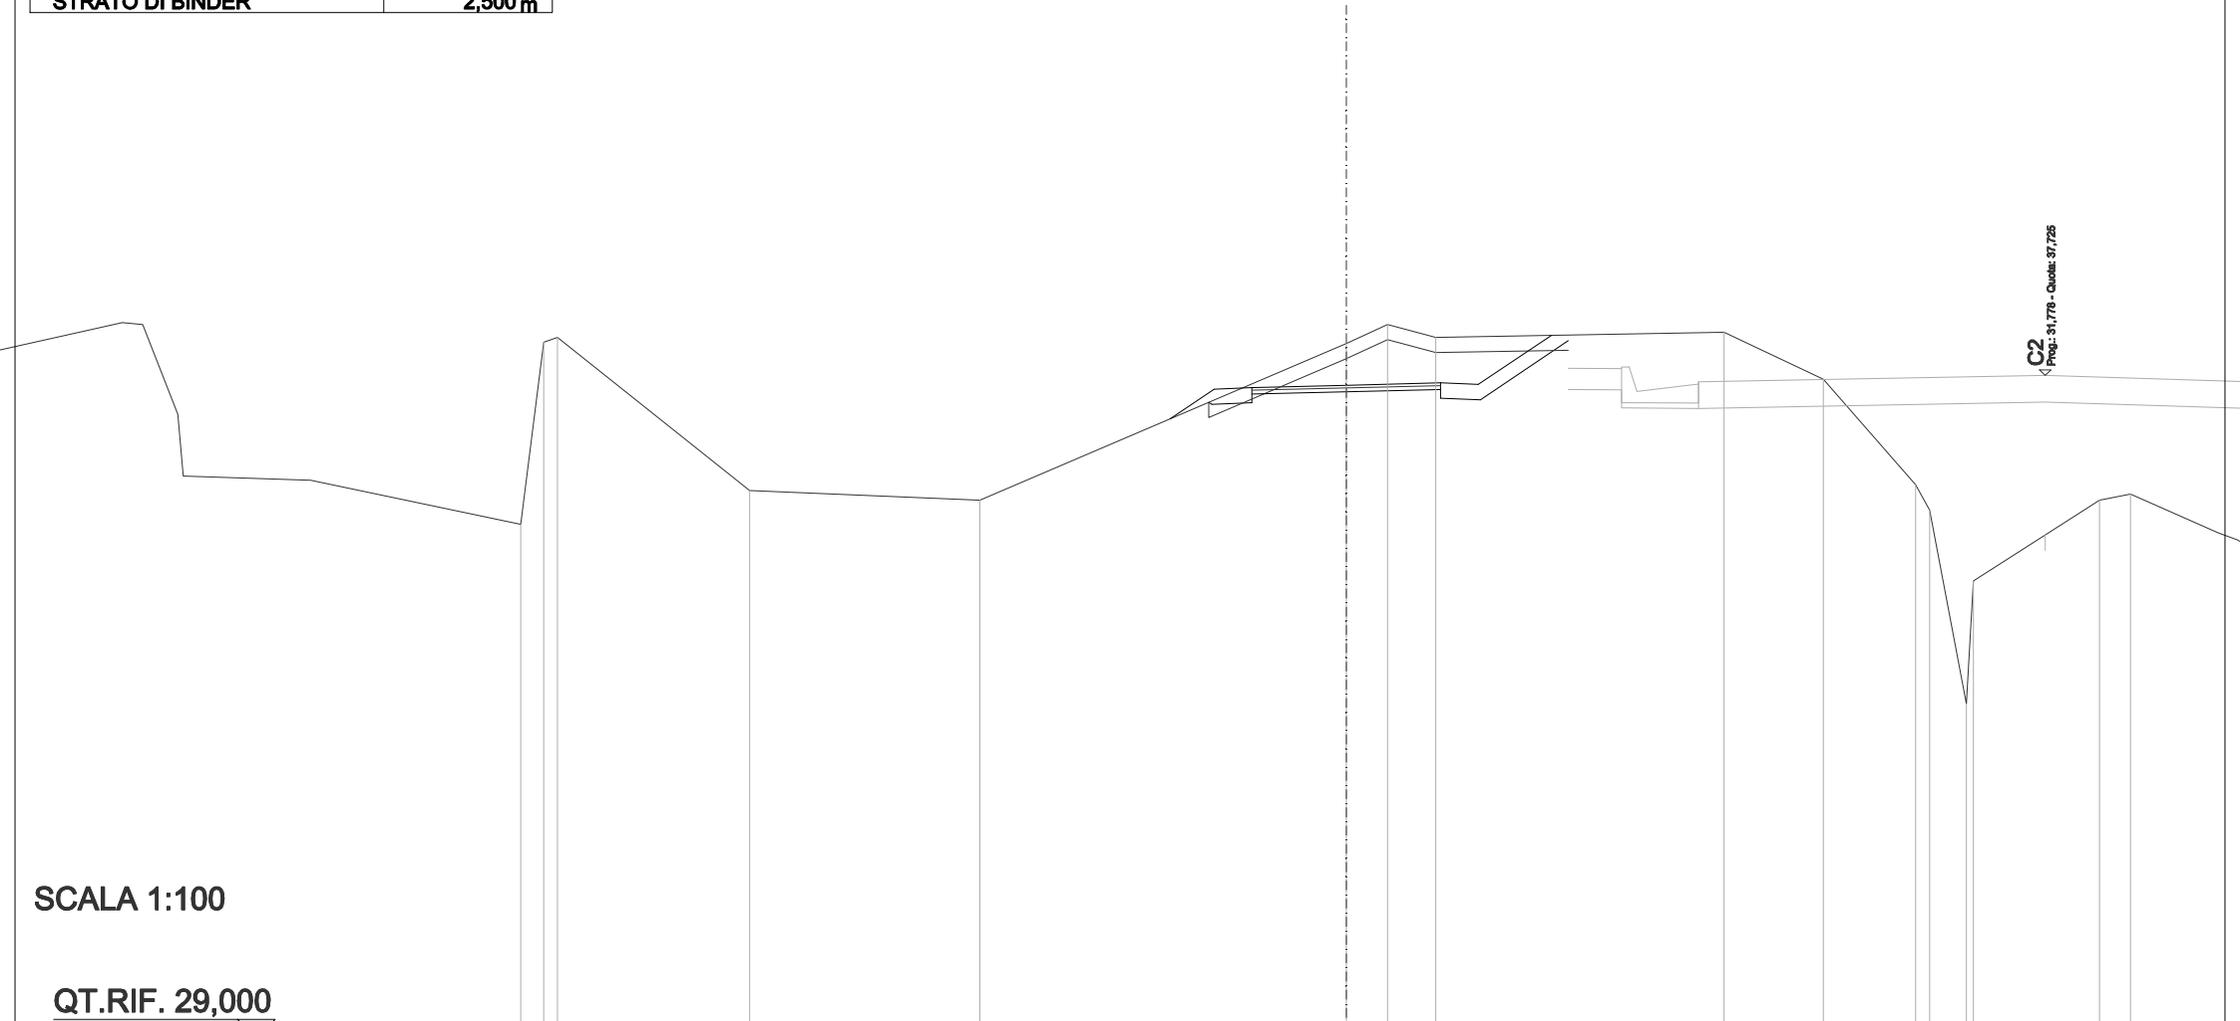

C2
 Prog.: 31,776 - Quota: 37,726


SCALA 1:100

QT.RIF. 29,000

QUOTE TERRENO	35,77	38,16	38,22	36,21	36,08	38,15	38,39	38,22	38,29	37,68	36,29	35,95	33,40	36,02	36,08	36,16
DIST.PARZIALI TERRENO	0,30	2,55	3,05	4,86	0,55	0,64	3,82	1,32	1,22	0,49	1,67	0,41				
DIST.PARZIALI PROGETTO						0,58	0,50	2,50	0,50	0,97						
QUOTA PROGETTO						37,15	37,54	37,56			37,63	37,61	38,25			

SCAVI E BONIFICHE	
STERRO	1,550 m ²
SCOTICO	3,957 m
RILEVATI	
RILEVATO	0,087 m ²
TERRENO VEGETALE	2,691 m
SOVRASTRUTTURA STRADALE	
STRATO DI USURA	2,500 m
STRATO DI BINDER	2,500 m

ASSE: PC3
SEZIONE N.: 19
 QT. PROGETTO: 37,999
 DIST.PROG.: 122,522
 DIST.PREC.: 3,215
 DIST.SUCC.: 3,205

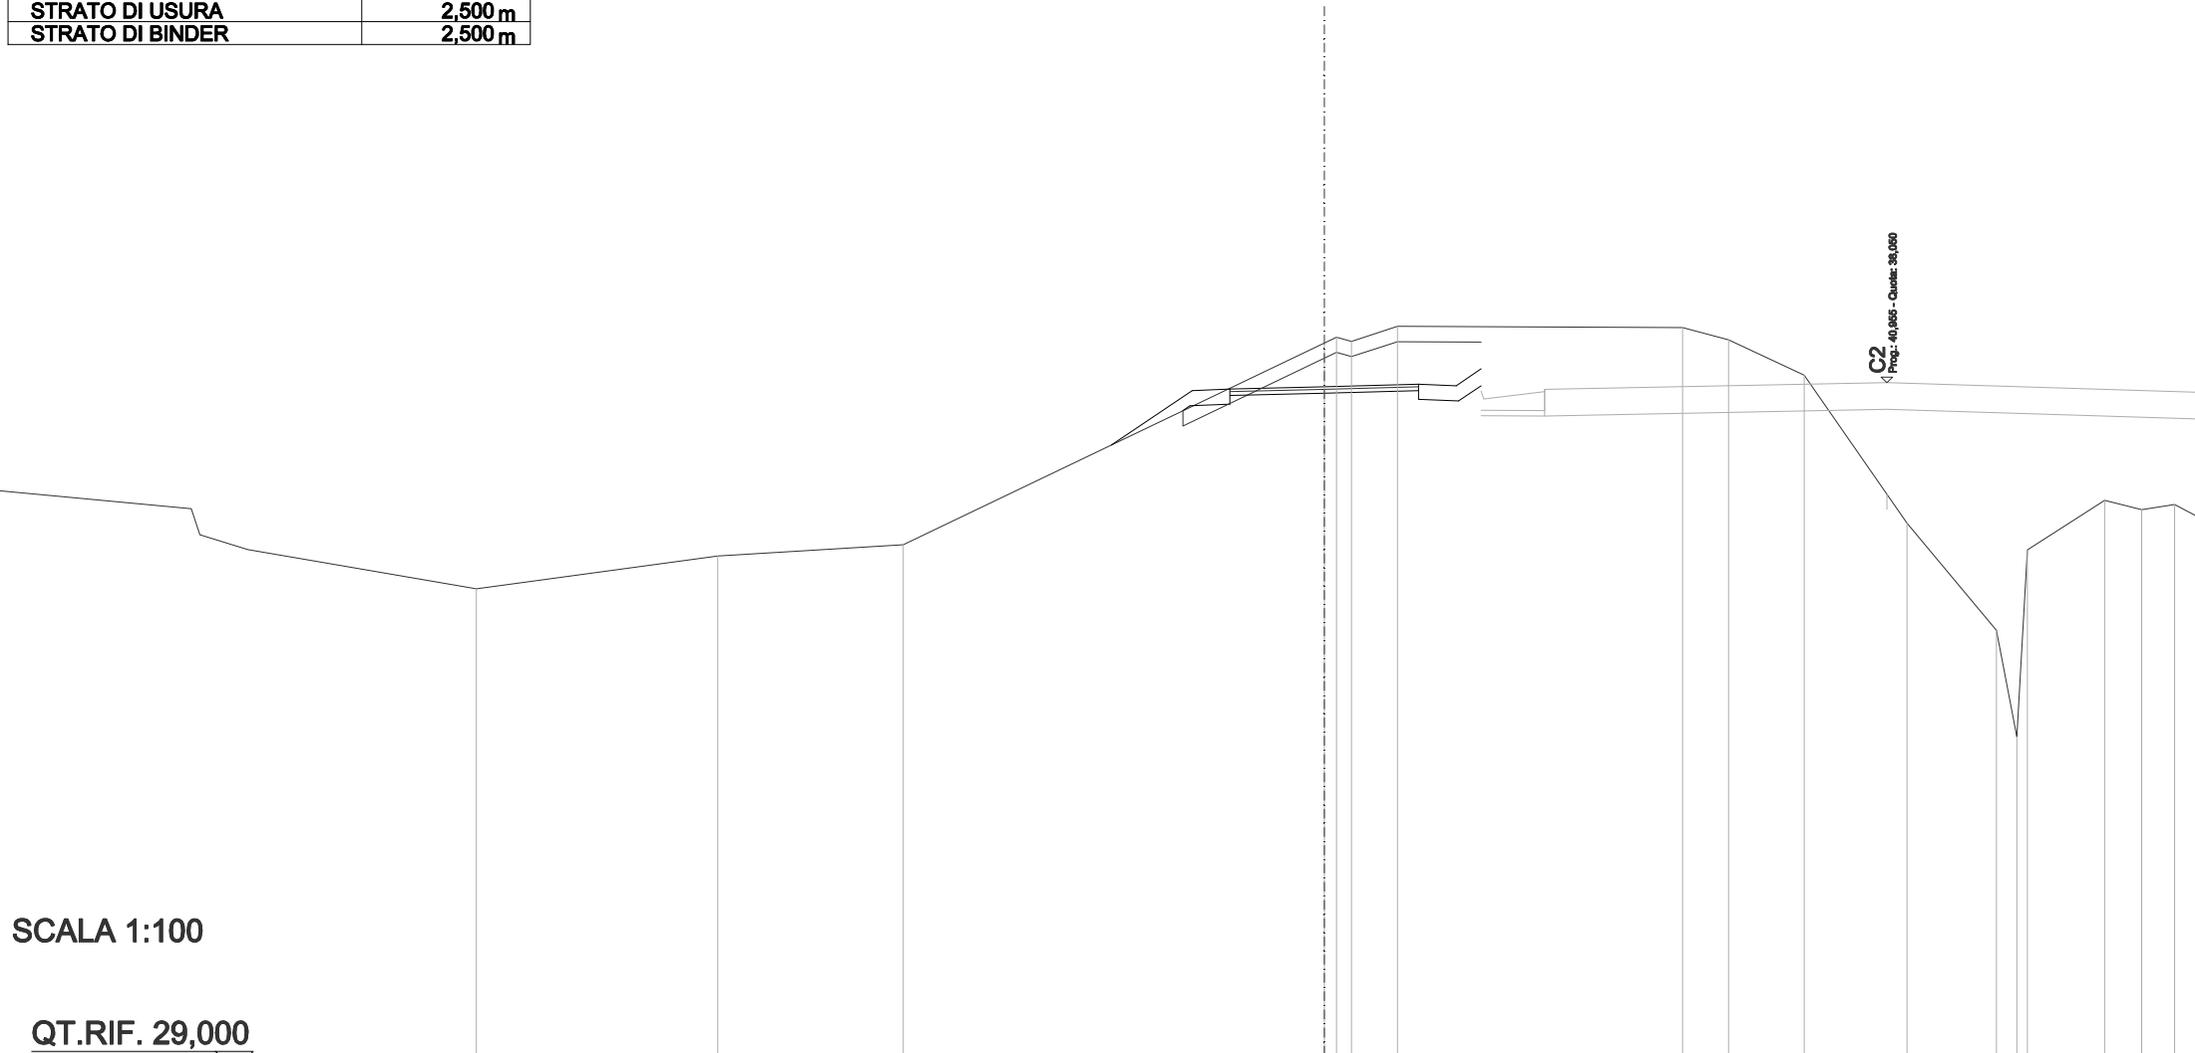

C2
 Prog. 40,985 - Quota: 36,050


SCALA 1:100

QT.RIF. 29,000

QUOTE TERRENO	35,77	35,92	38,57	38,59	38,79	38,78	38,62	38,15	36,20	34,79	33,39	35,85	36,50	36,38
DIST.PARZIALI TERRENO	2,46	5,58	0,61	3,78	0,61	1,00	1,36	1,18	0,27	1,03	0,49			
DIST.PARZIALI PROGETTO		1,07	0,50	2,50	0,50	0,33								
QUOTA PROGETTO		37,23	37,95	37,97	38,03	38,01	38,23							

SCAVI E BONIFICHE	
STERRO	1,149 m ²
SCOTICO	5,932 m
RILEVATI	
RILEVATO	1,190 m ²
TERRENO VEGETALE	5,247 m
SOVRASTRUTTURA STRADALE	
STRATO DI USURA	2,500 m
STRATO DI BINDER	2,500 m
MANUFATTI	
CORDOLO BITUMINOSO	0,018 m ²

ASSE: PC3
SEZIONE N.: 20
 QT. PROGETTO: 38,160
 DIST.PROG.: 125,727
 DIST.PREC.: 3,205
 DIST.SUCC.: 0,597

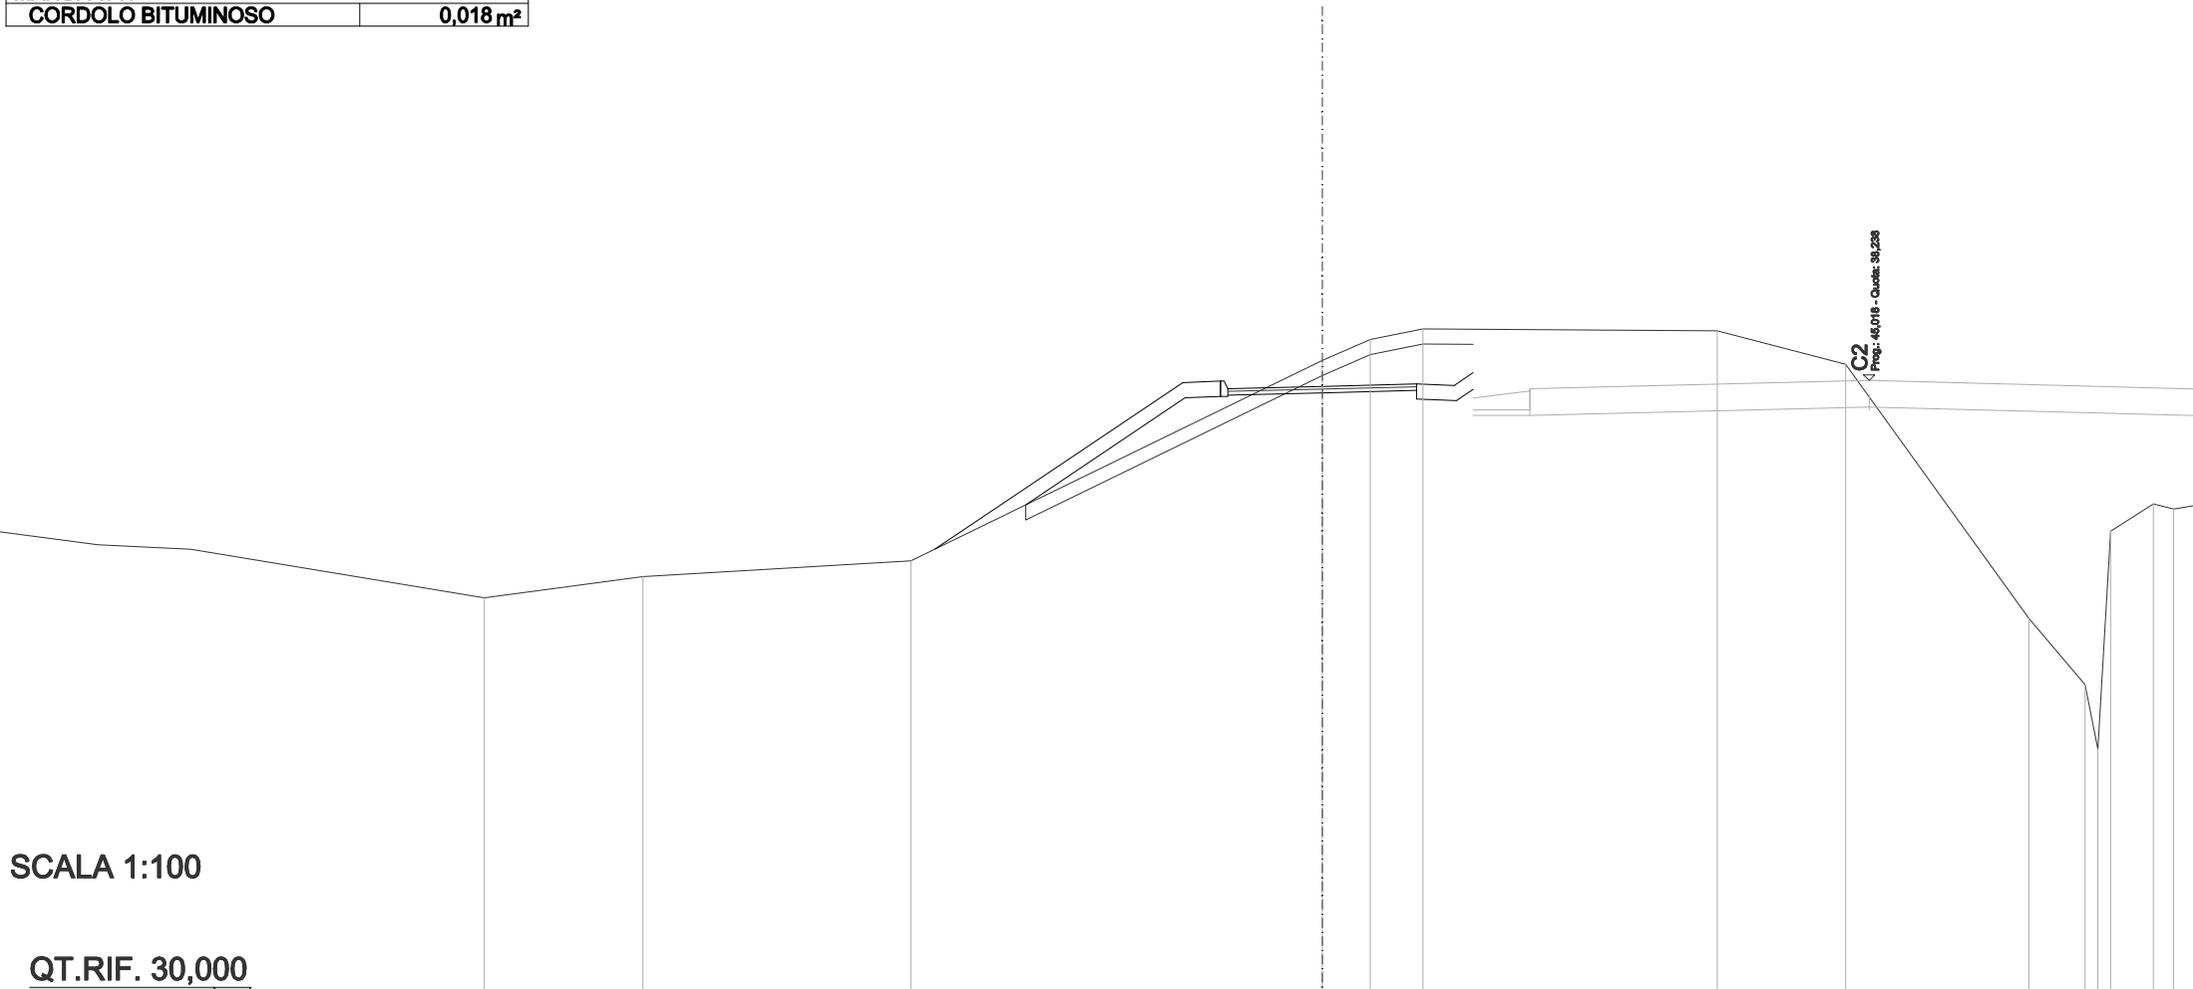


SCALA 1:100

QT.RIF. 30,000

QUOTE TERRENO	35,66	35,86	38,50	38,78	38,92	38,89	38,45	35,10	34,23	36,25
DIST.PARZIALI TERRENO	3,55	5,46	0,64	0,70	3,90	1,70	2,43	0,75		
DIST.PARZIALI PROGETTO		3,28	0,50	2,60	0,50	0,25				
QUOTA PROGETTO		36,02	38,21	38,23	38,19	38,17	38,34			

SCAVI E BONIFICHE	
STERRO	1,036 m ²
SCOTICO	6,280 m
RILEVATI	
RILEVATO	1,493 m ²
TERRENO VEGETALE	5,605 m
SOVRASTRUTTURA STRADALE	
STRATO DI USURA	2,500 m
STRATO DI BINDER	2,500 m
MANUFATTI	
CORDOLO BITUMINOSO	0,017 m ²

ASSE: PC3
SEZIONE N.: 21
 QT. PROGETTO: 38,190
 DIST.PROG.: 126,324
 DIST.PREC.: 0,597
 DIST.SUCC.: 5,672

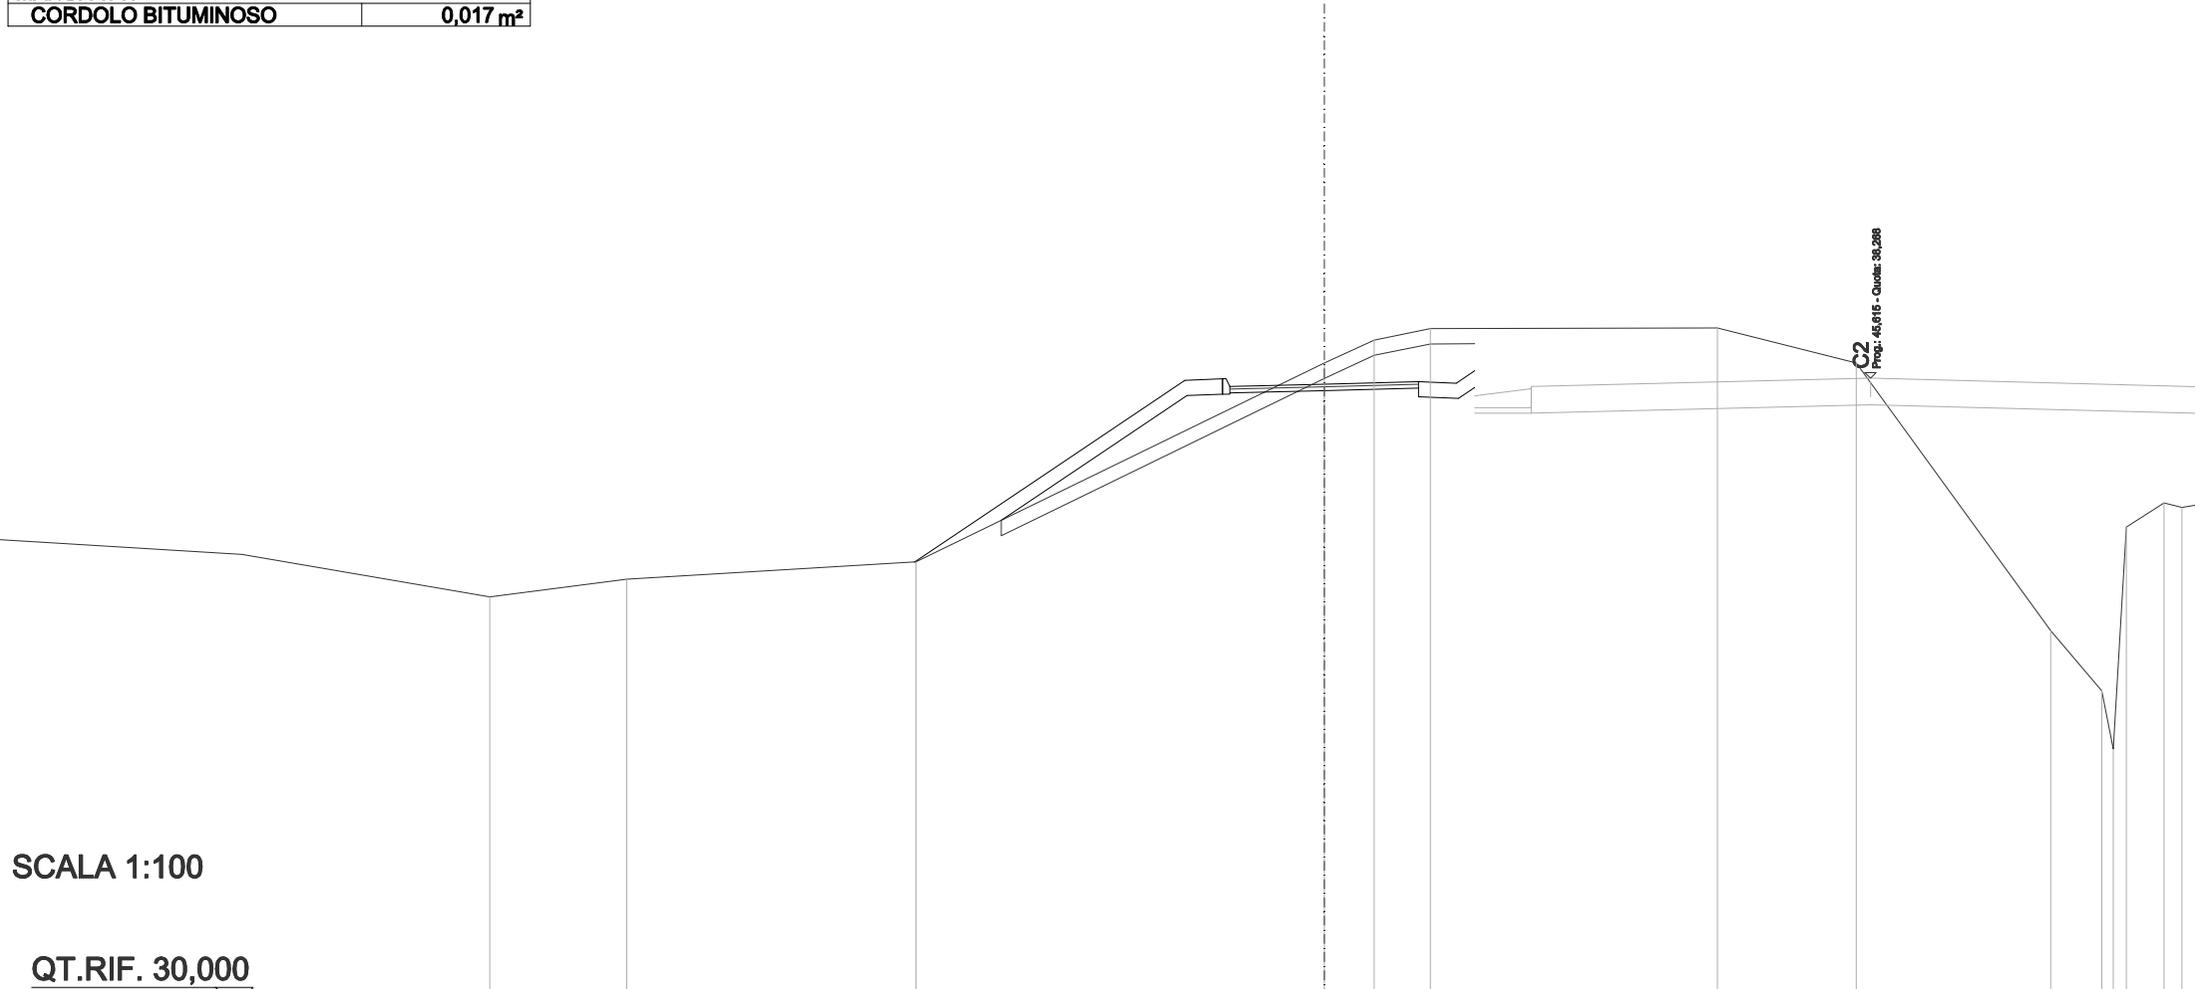


SCALA 1:100

QT.RIF. 30,000

QUOTE TERRENO	35,63	35,85	38,47	38,77	38,92	38,93	38,47	34,94	34,15	36,31
DIST.PARZIALI TERRENO	3,83	5,41	0,66	0,74	3,81	1,84	2,58	0,68		
DIST.PARZIALI PROGETTO		3,58	0,50	2,60	0,50	0,25				
QUOTA PROGETTO		35,85	38,24	38,26	38,22	38,20	38,37			

SCAVI E BONIFICHE	
STERRO	0,671 m ²
SCOTICO	7,680 m
RILEVATI	
RILEVATO	3,967 m ²
TERRENO VEGETALE	6,337 m
SOVRASTRUTTURA STRADALE	
STRATO DI USURA	2,500 m
STRATO DI BINDER	2,500 m
MANUFATTI	
CORDOLO BITUMINOSO	0,017 m ²

ASSE: PC3
SEZIONE N.: 22
 QT. PROGETTO: 38,505
 DIST.PROG.: 131,996
 DIST.PREC.: 5,672
 DIST.SUCC.: 5,681

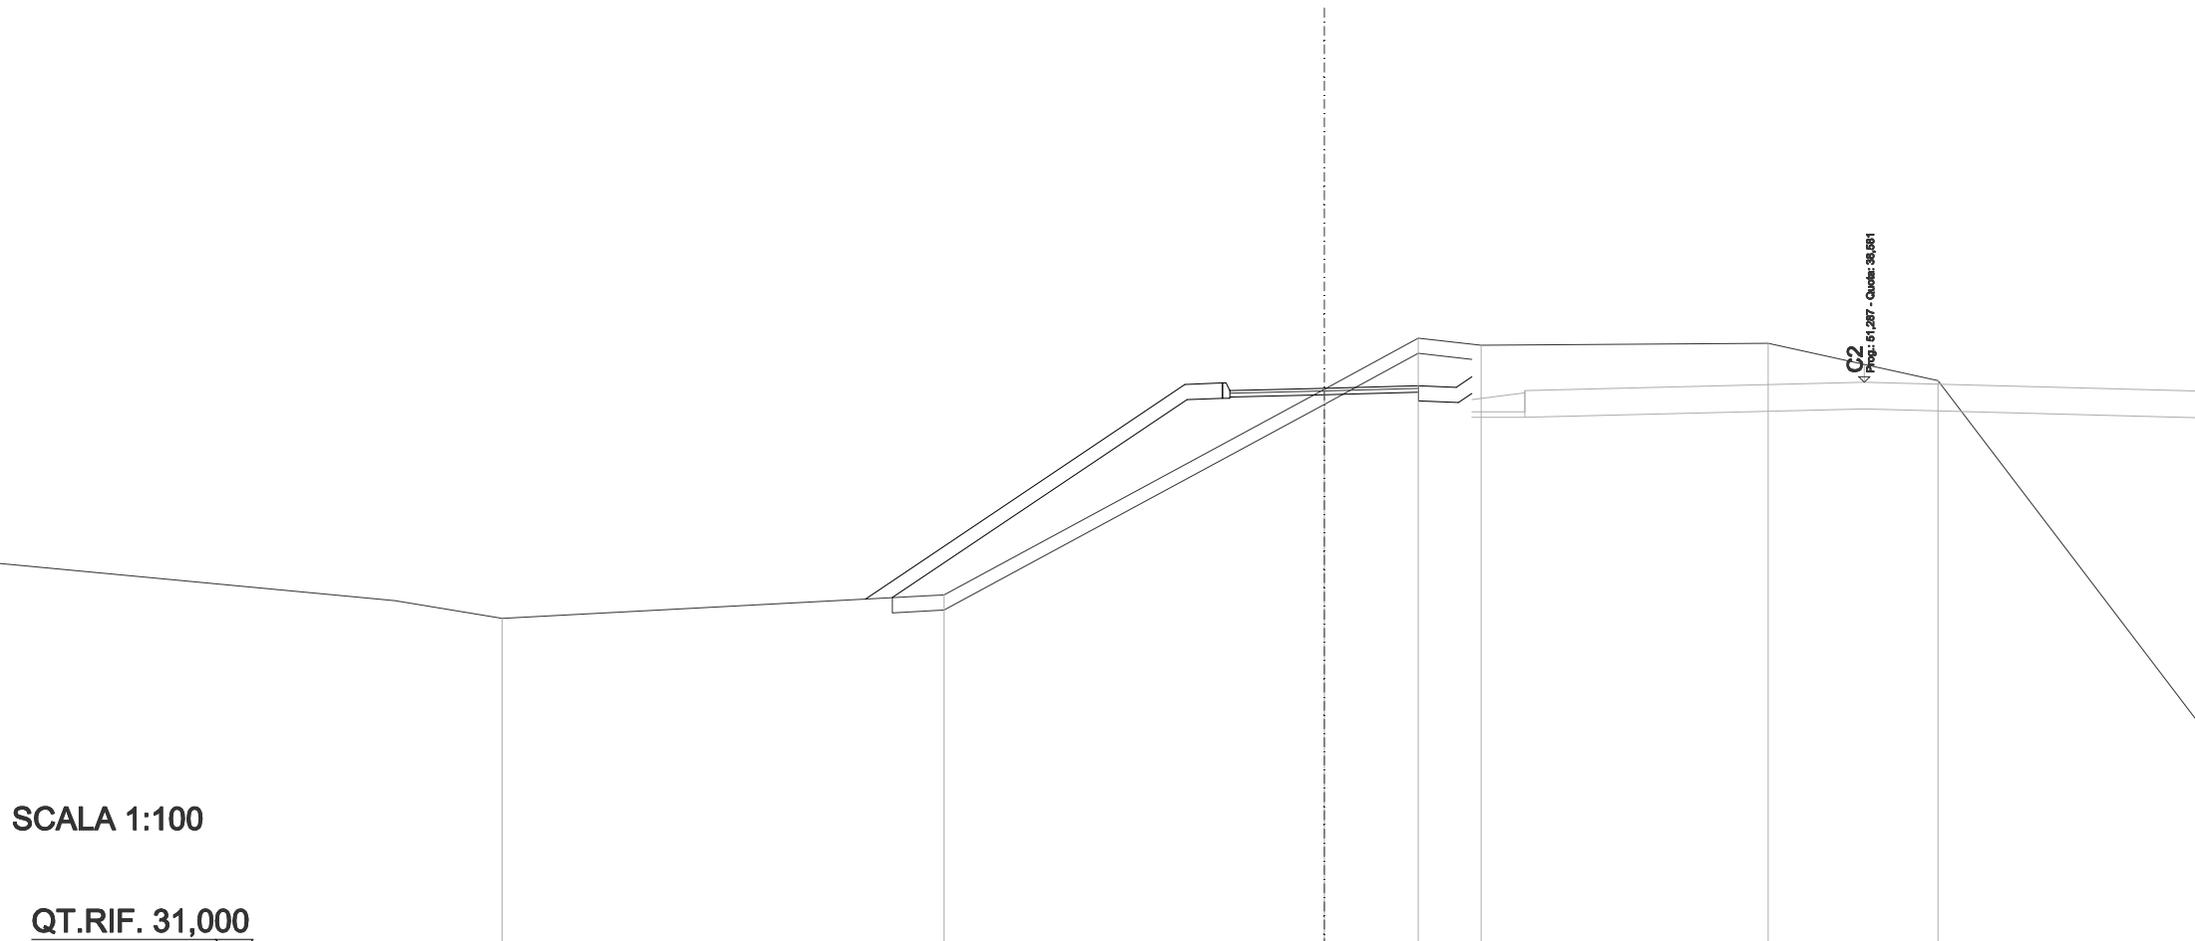


SCALA 1:100

QT.RIF. 31,000

QUOTE TERRENO	35,48		35,78		38,49	39,16	39,07		39,10	38,60
DIST.PARZIALI TERRENO		5,86		5,04		1,25	0,83		3,81	2,25
DIST.PARZIALI PROGETTO			4,23	0,50	2,60	0,50				
QUOTA PROGETTO		35,73		38,55	38,57	38,54	38,52	38,65		

SCAVI E BONIFICHE	
STERRO	0,307 m ²
SCOTICO	8,069 m
RILEVATI	
RILEVATO	6,086 m ²
TERRENO VEGETALE	6,826 m
SOVRASTRUTTURA STRADALE	
STRATO DI USURA	2,500 m
STRATO DI BINDER	2,500 m
MANUFATTI	
CORDOLO BITUMINOSO	0,018 m ²

ASSE: PC3
SEZIONE N.: 23
 QT. PROGETTO: 38,909
 DIST.PROG.: 137,677
 DIST.PREC.: 5,681
 DIST.SUCC.: 5,273

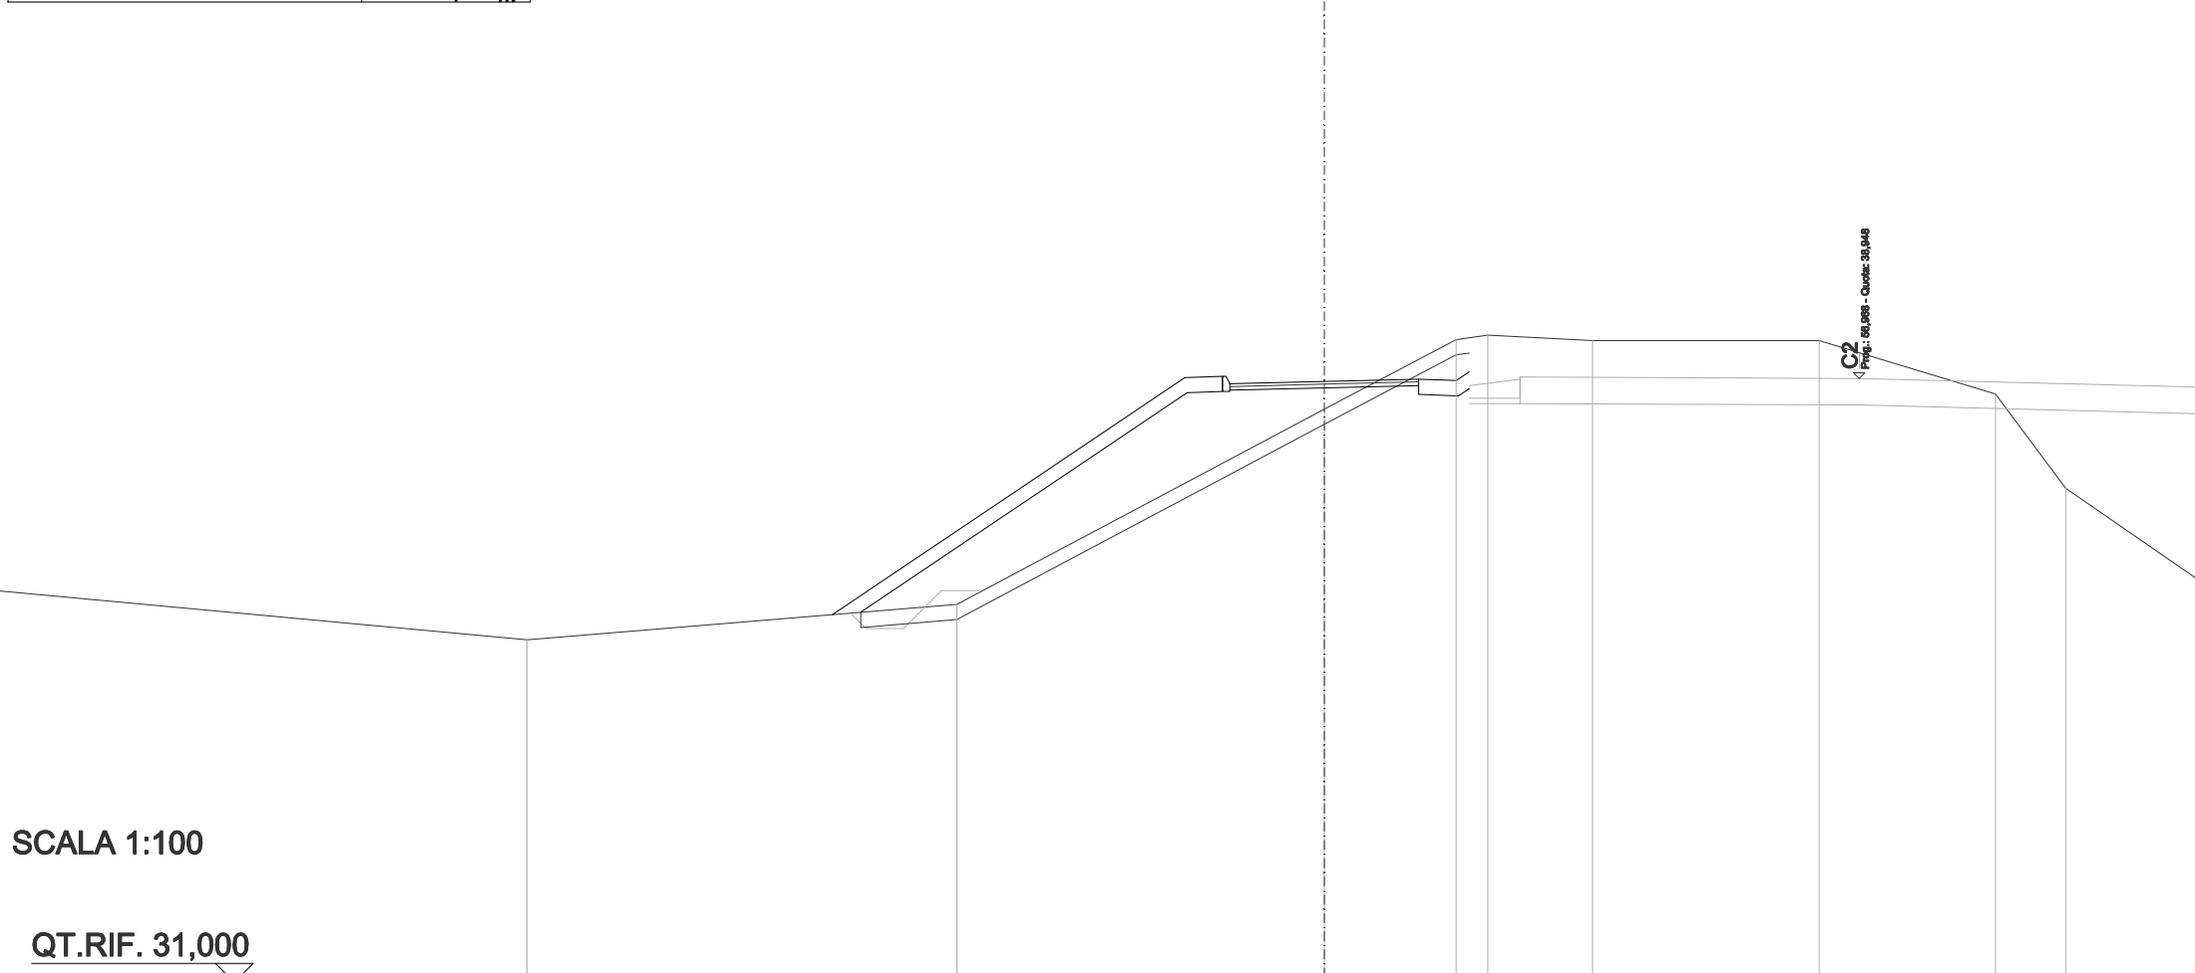

SCALA 1:100

QT.RIF. 31,000


QUOTE TERRENO	35,51		35,98		38,54		39,46	39,52	39,45		39,45		38,74	37,50
DIST.PARZIALI TERRENO		5,70		4,87		1,75	0,42	1,39	3,01		2,34		0,93	
DIST.PARZIALI PROGETTO			4,67	0,50	2,60	0,50								
QUOTA PROGETTO		35,84		38,96	38,98		38,94	38,92	39,04					

SCAVI E BONIFICHE	
STERRO	0,005 m ²
SCOTICO	8,795 m
RILEVATI	
RILEVATO	9,789 m ²
TERRENO VEGETALE	7,563 m
SOVRASTRUTTURA STRADALE	
STRATO DI USURA	2,500 m
STRATO DI BINDER	2,500 m
MANUFATTI	
CORDOLO BITUMINOSO	0,035 m ²

ASSE: PC3
SEZIONE N.: 24
 QT. PROGETTO: 39,294
 DIST.PROG.: 142,950
 DIST.PREC.: 5,273

SCALA 1:100

QT.RIF. 31,000

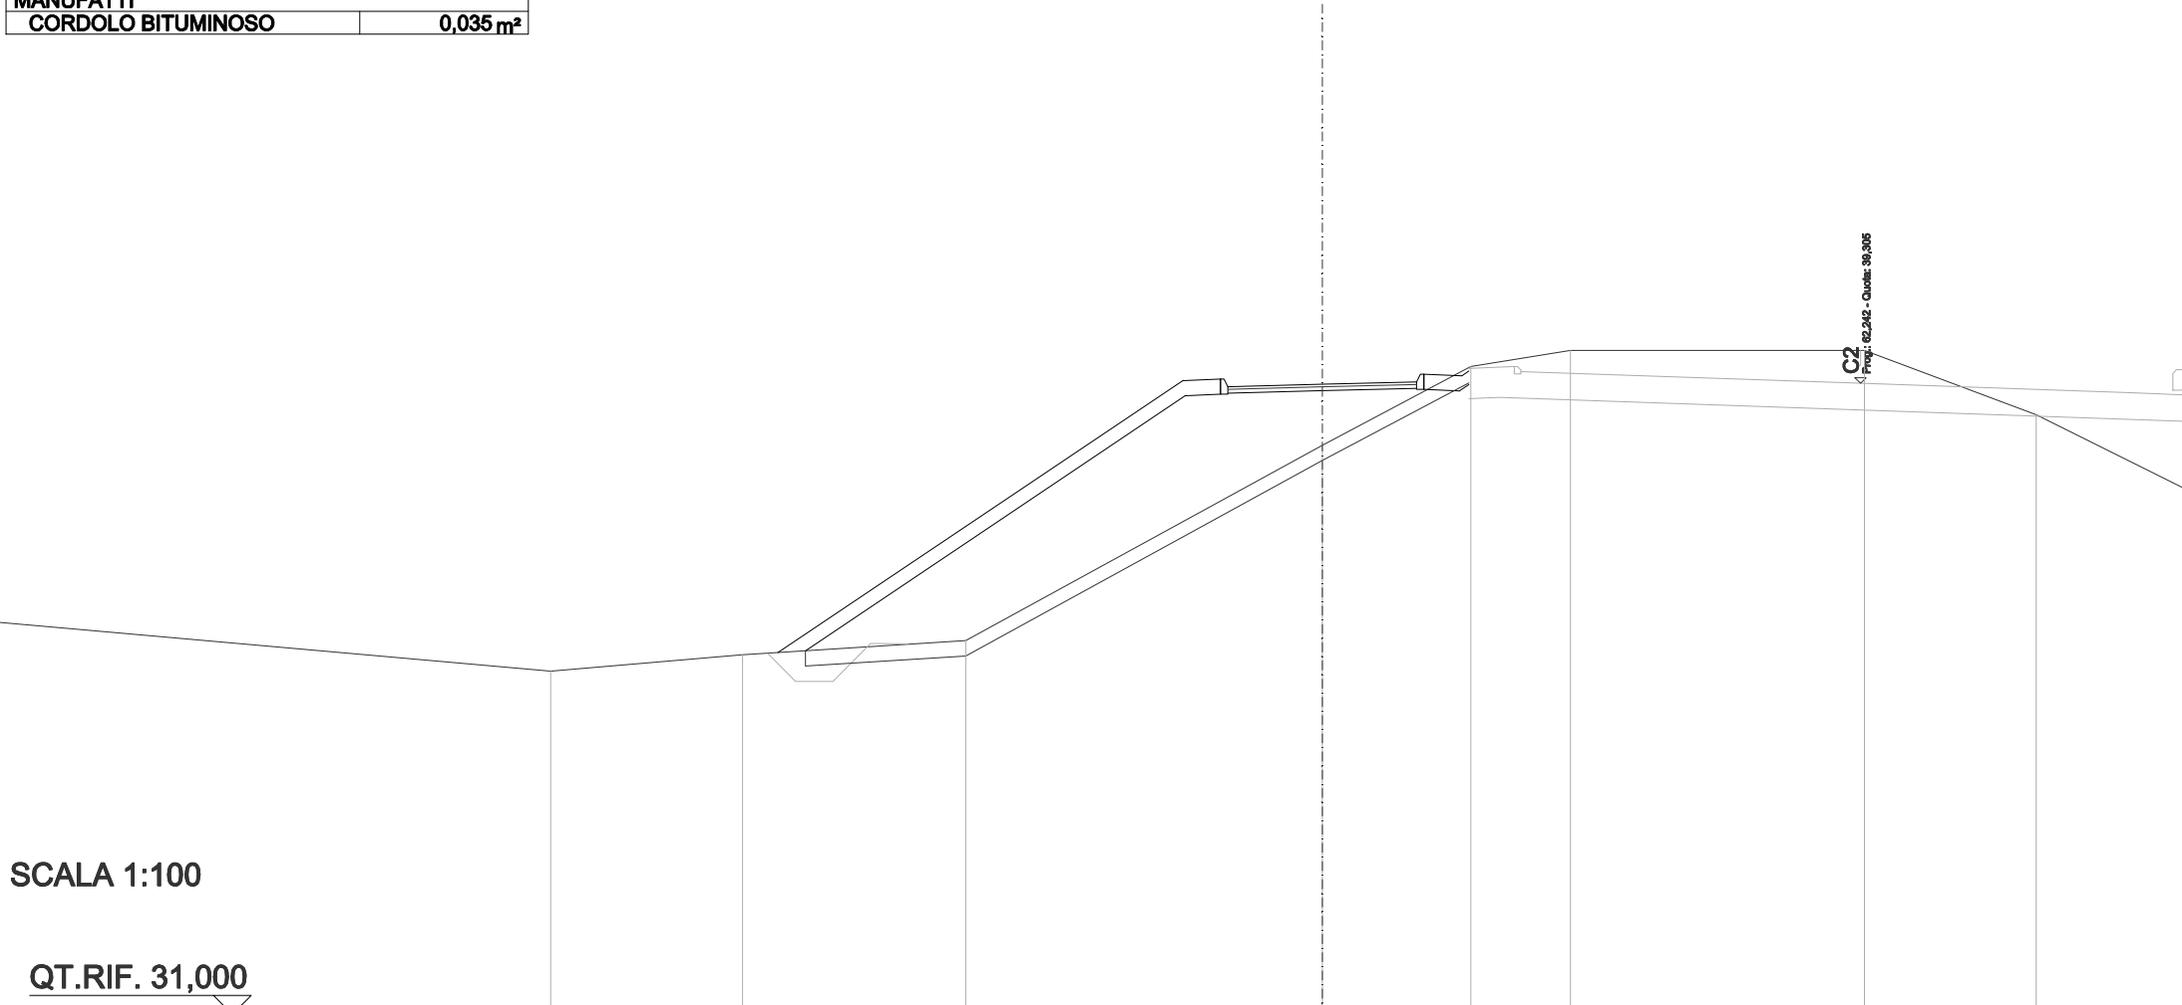

QUOTE TERRENO	35,52	35,73	35,92	38,49	39,53	39,74	39,74	38,89
DIST.PARZIALI TERRENO	2,54	2,96	4,73	1,97	1,32	3,90	2,28	
DIST.PARZIALI PROGETTO			5,37	0,50	2,70	0,50		
QUOTA PROGETTO		35,76		39,34	39,36	39,42	39,40	39,47