

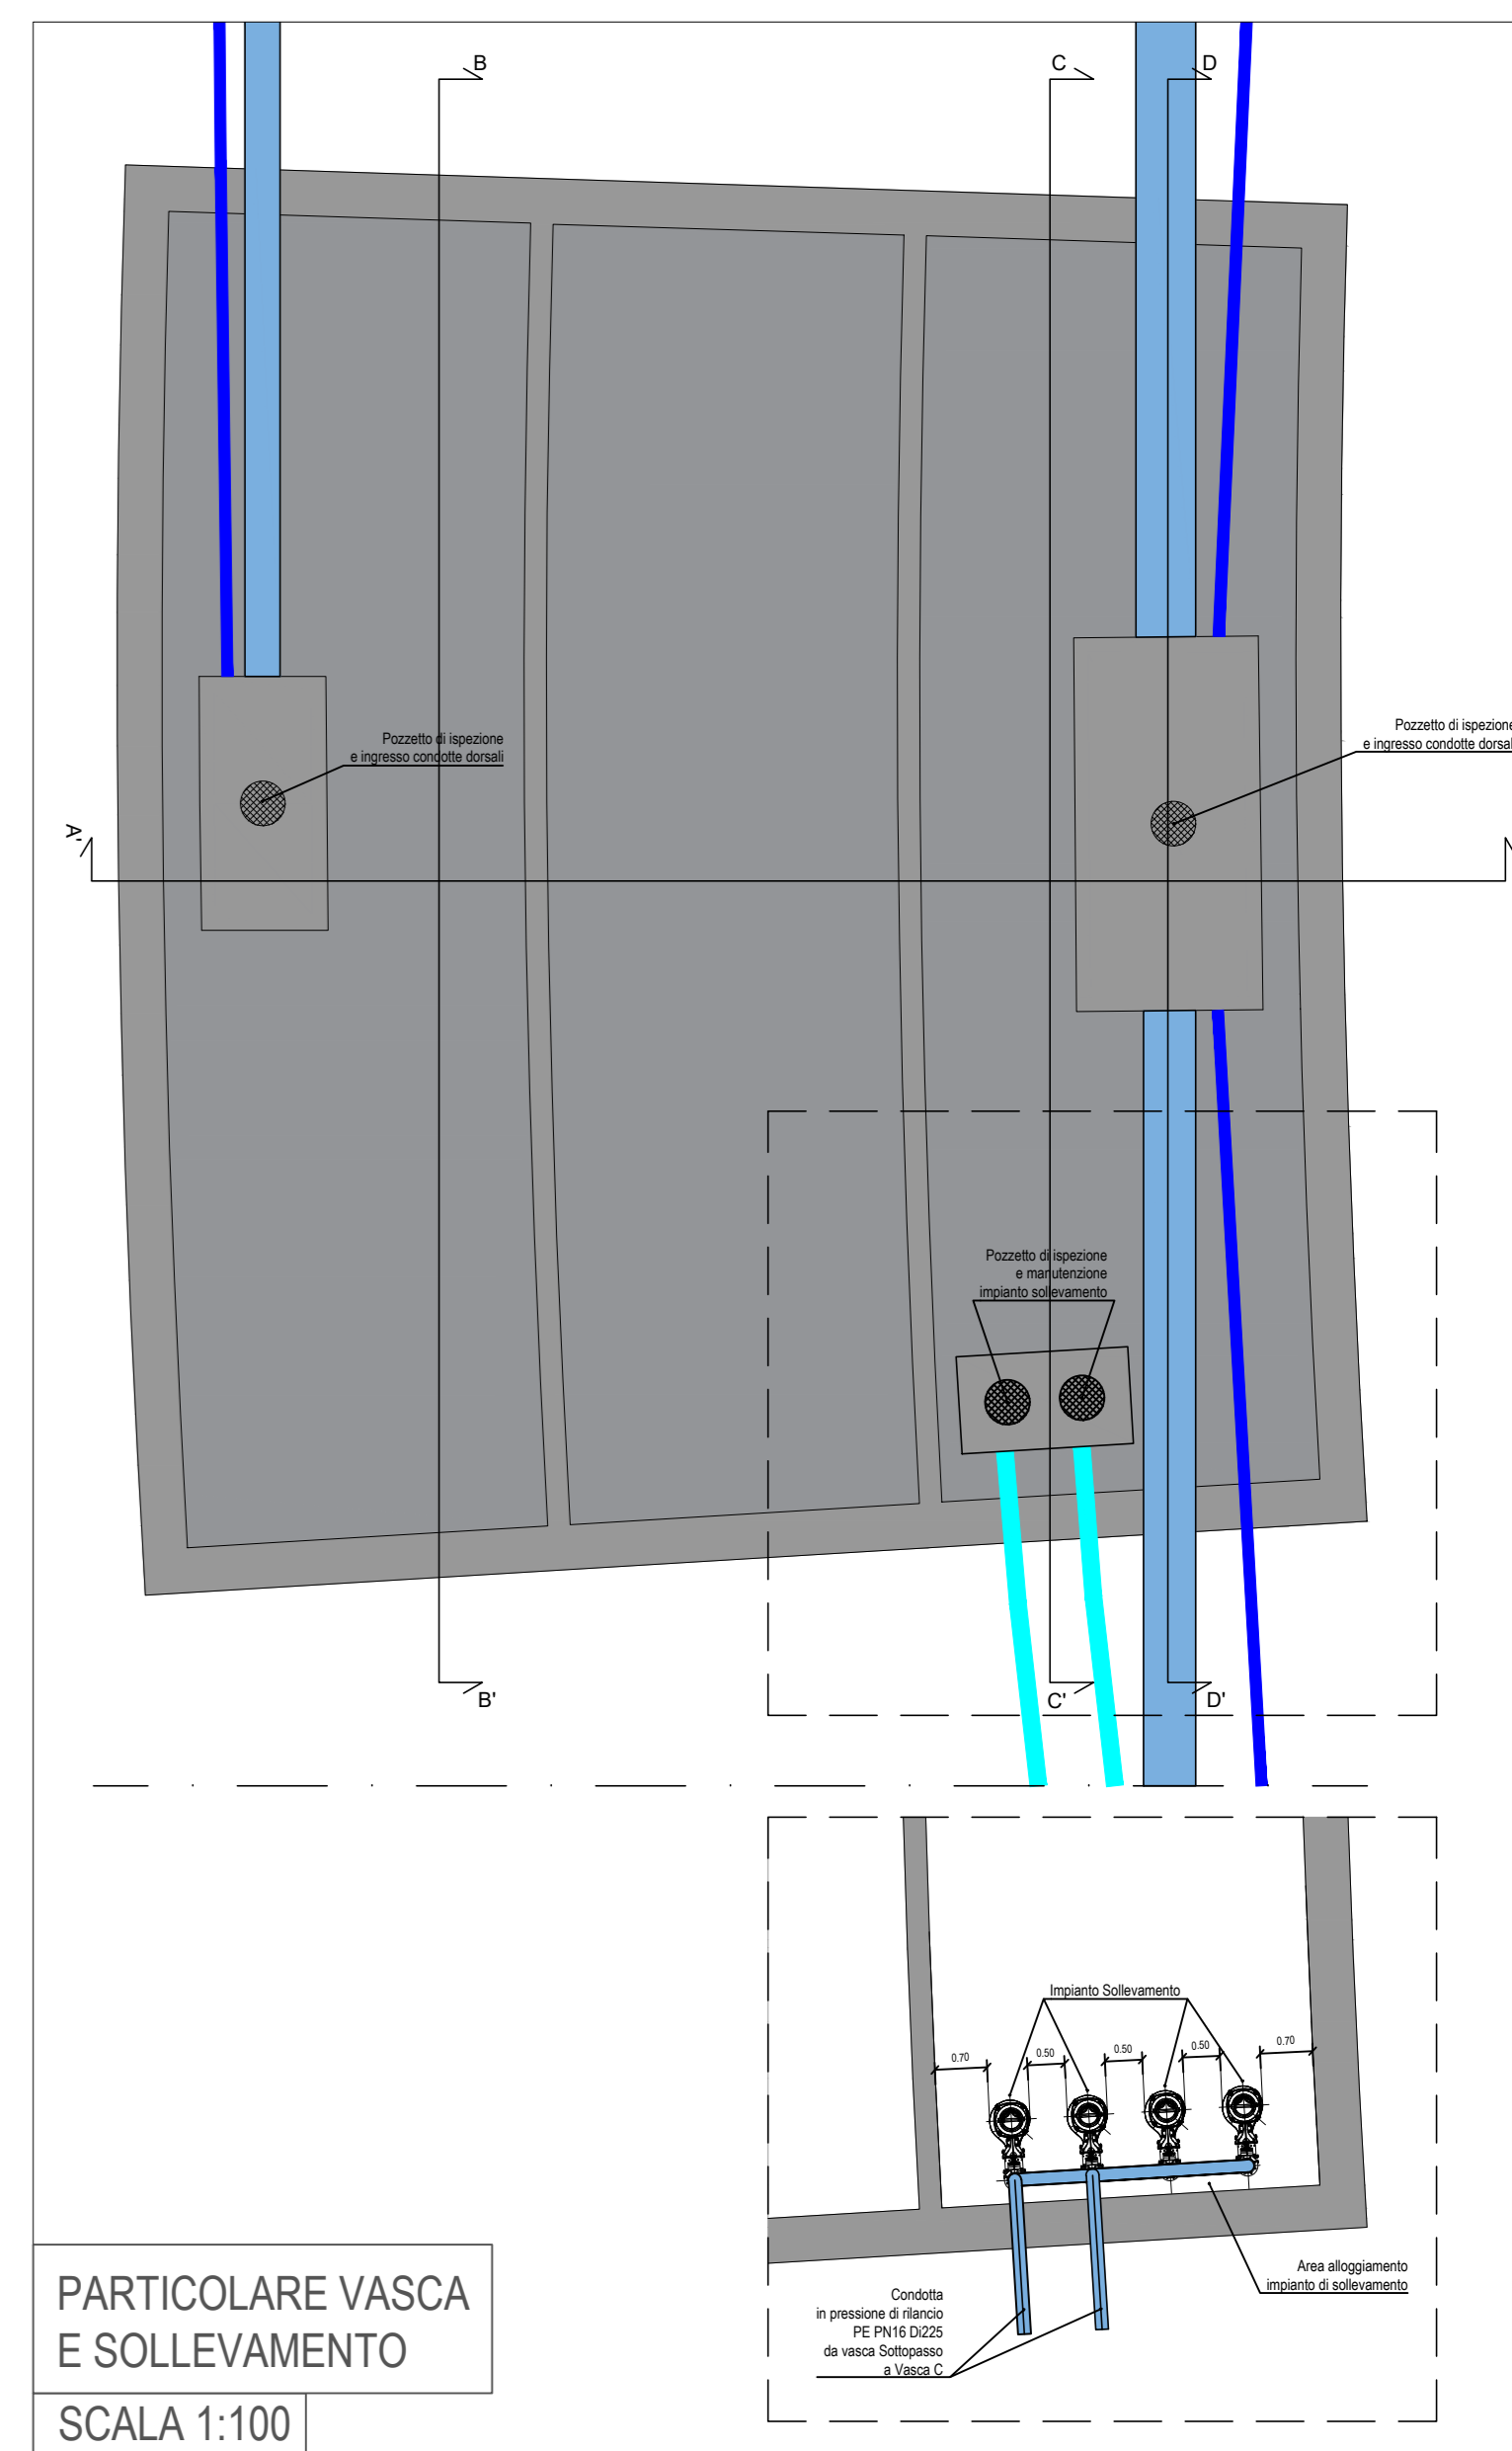
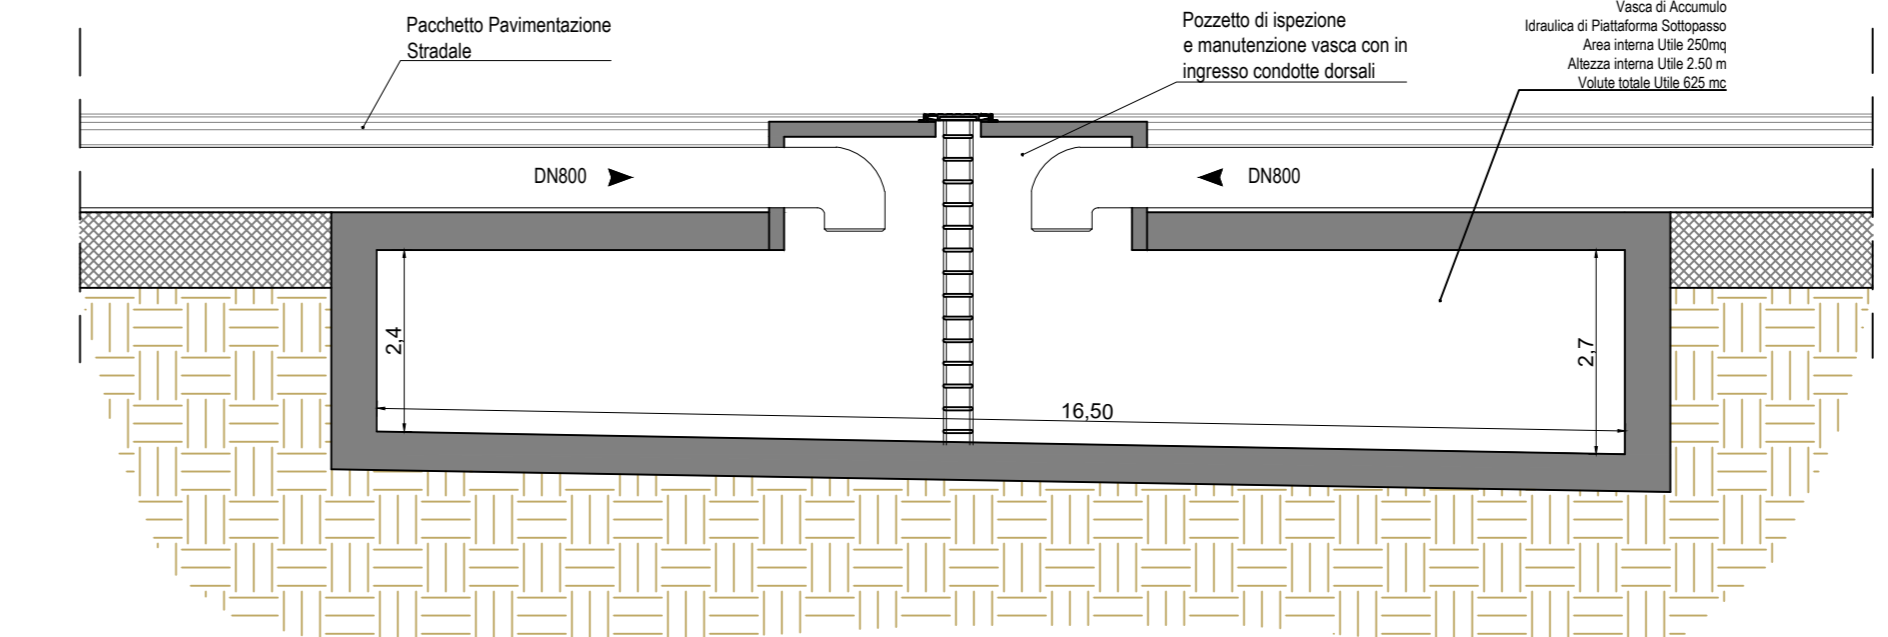
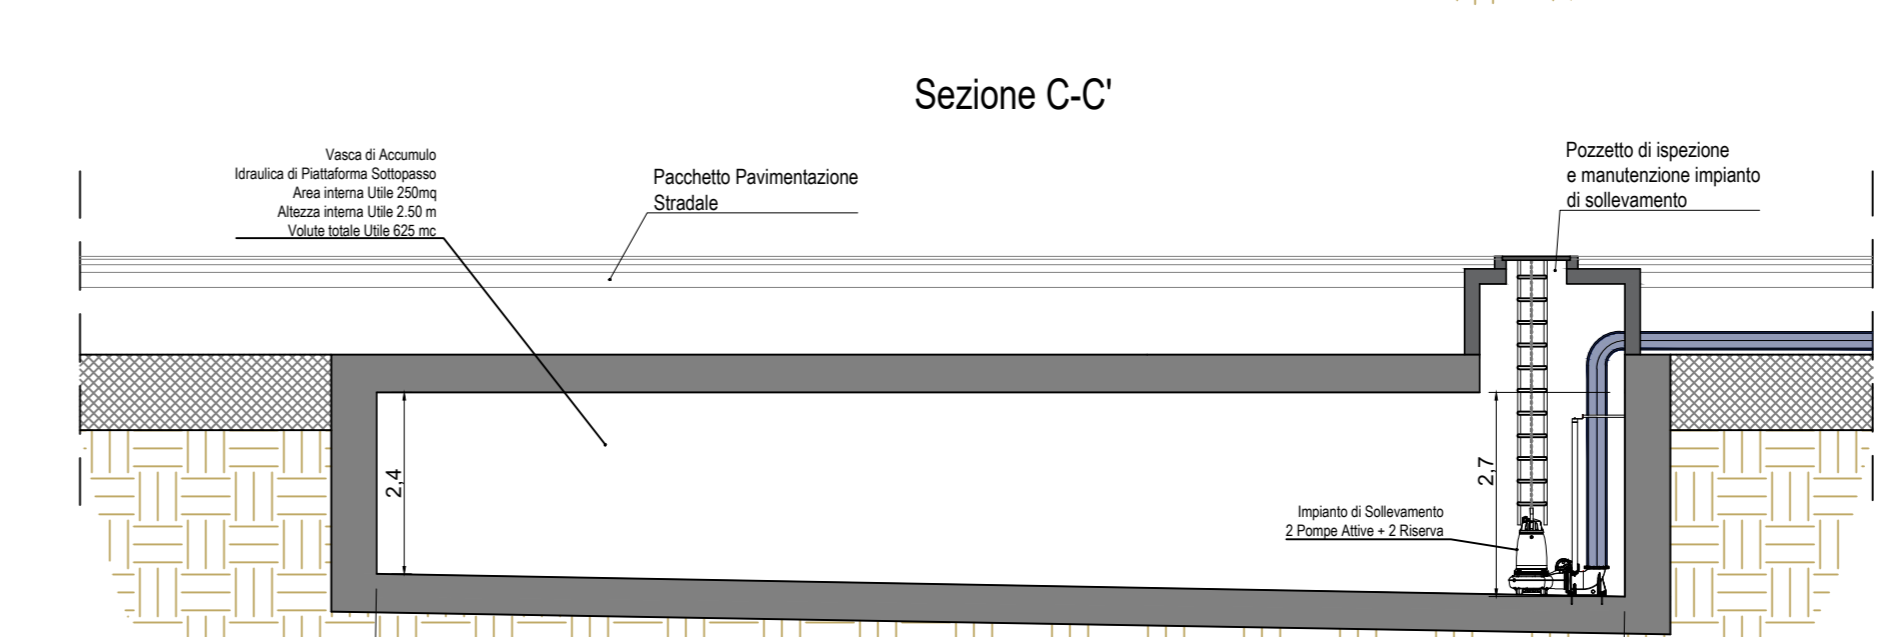
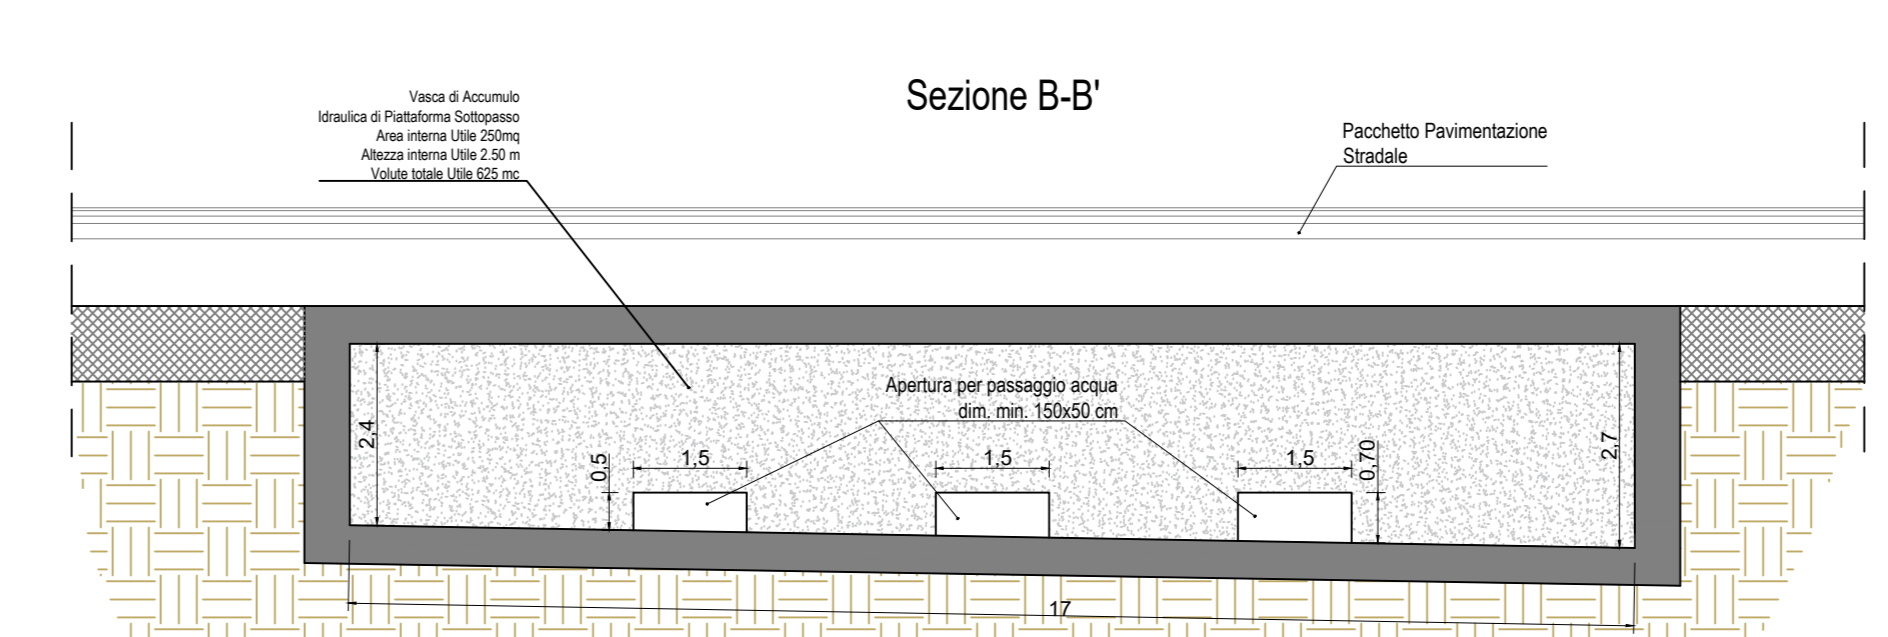
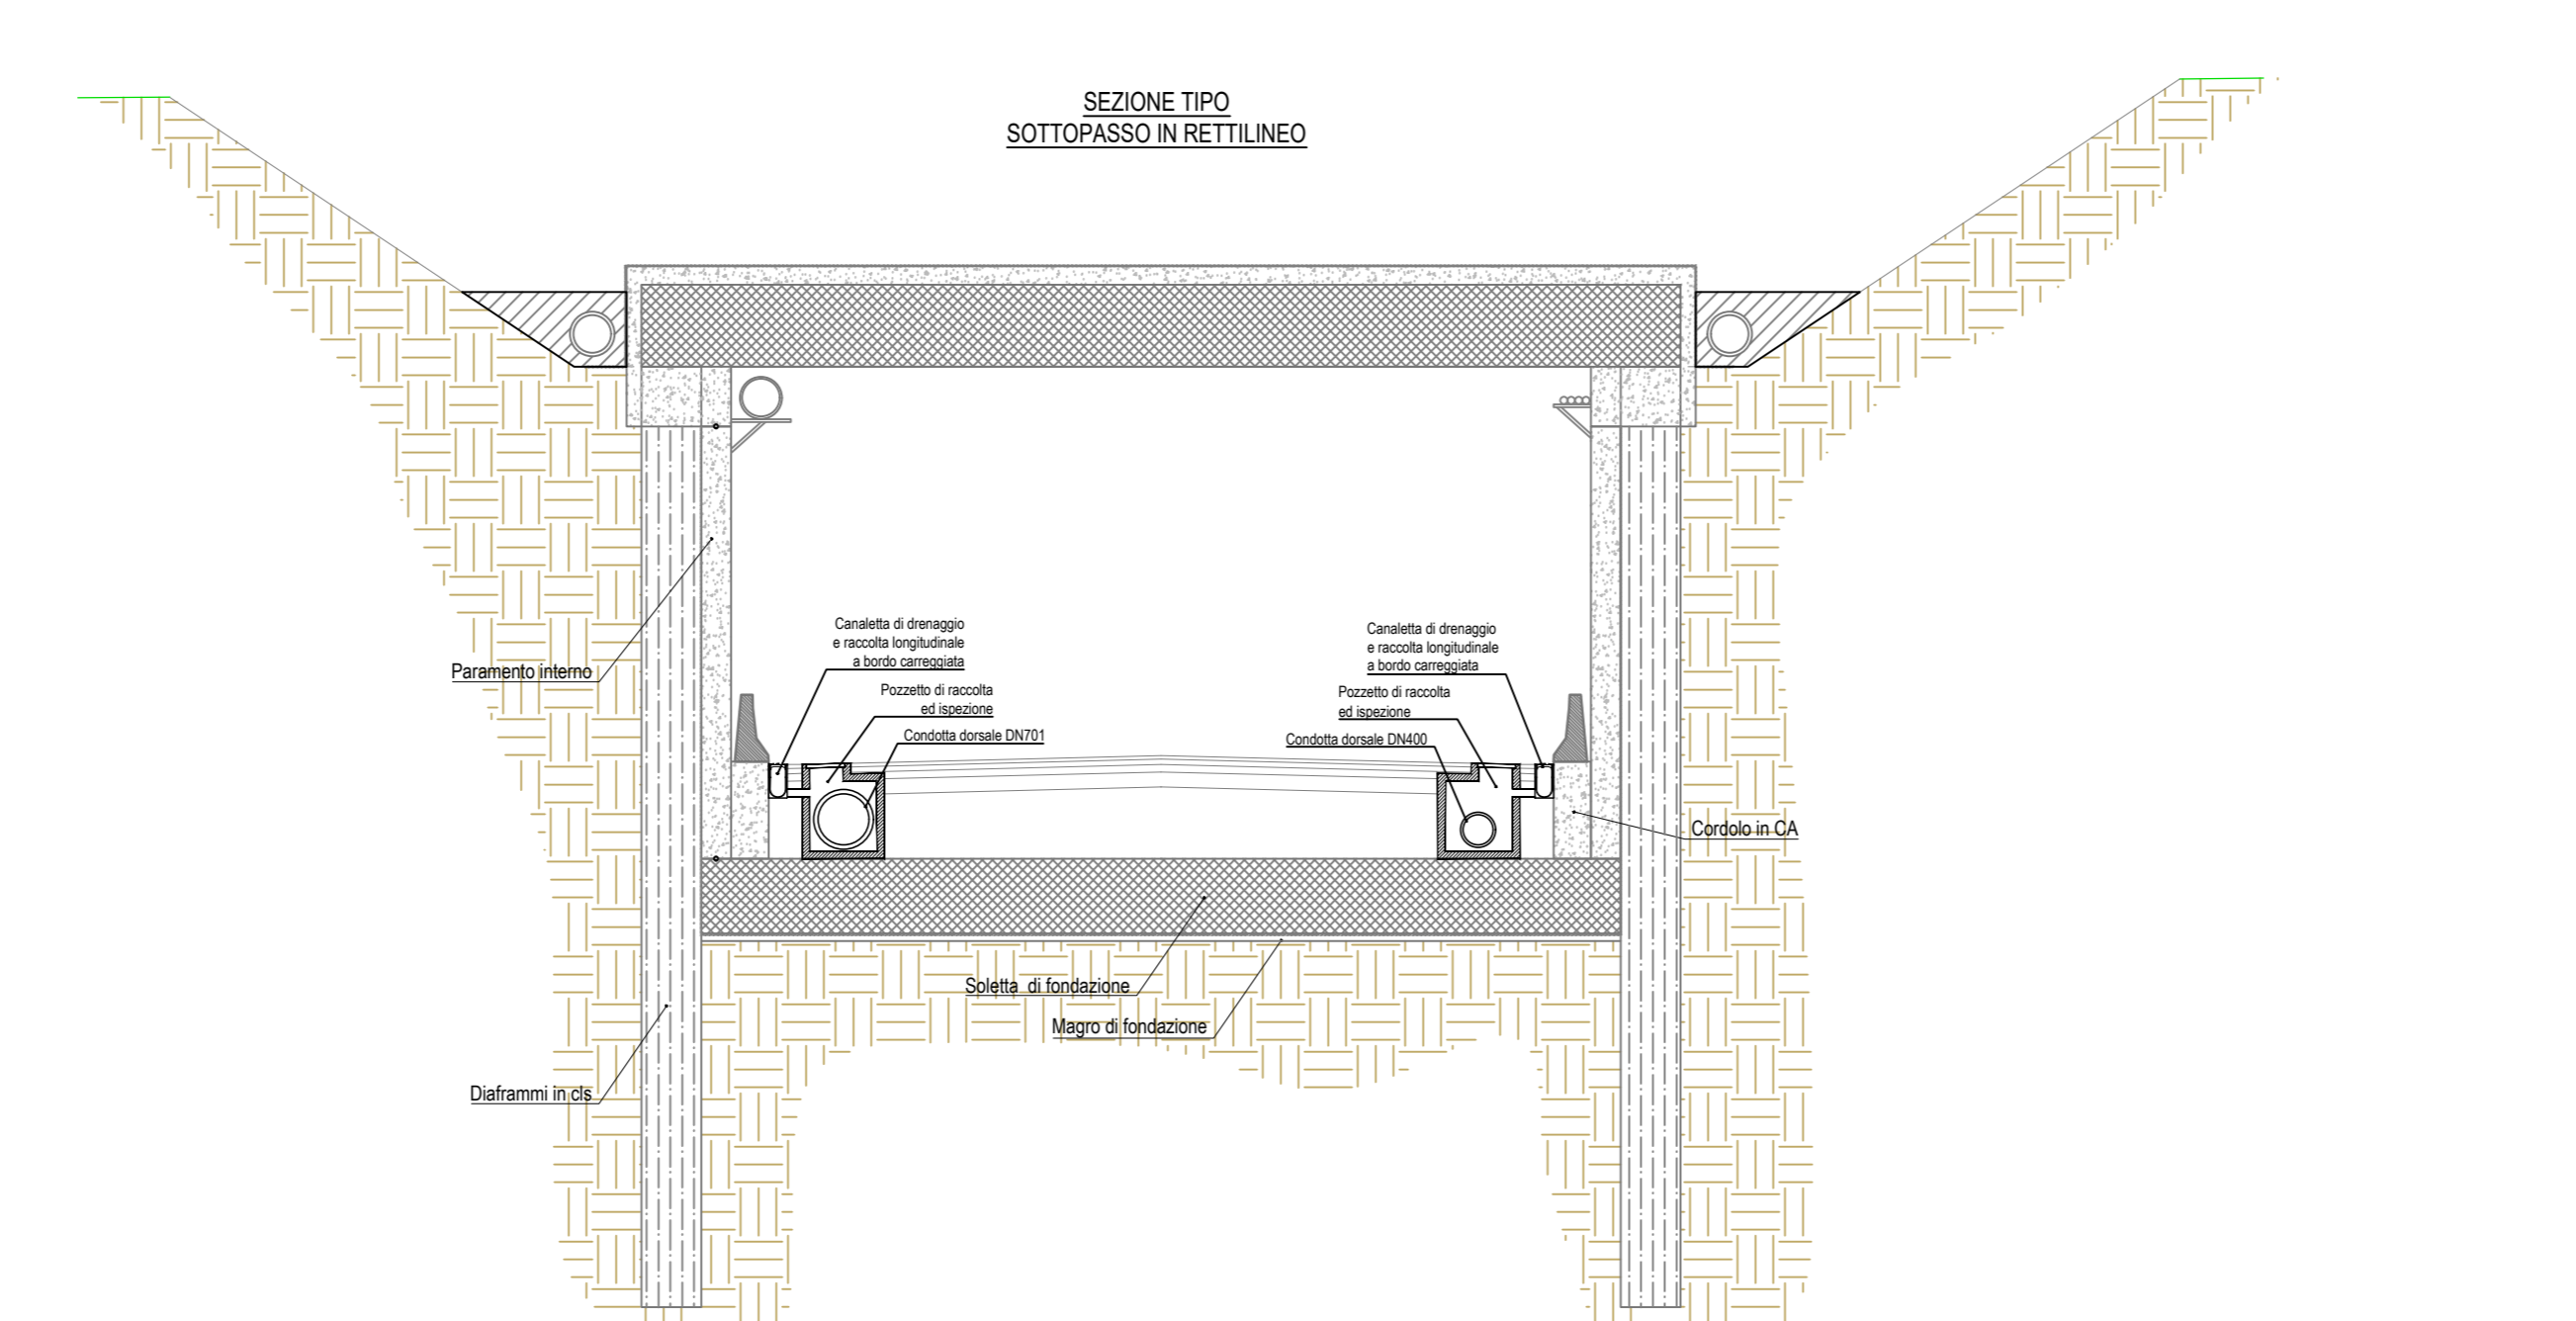
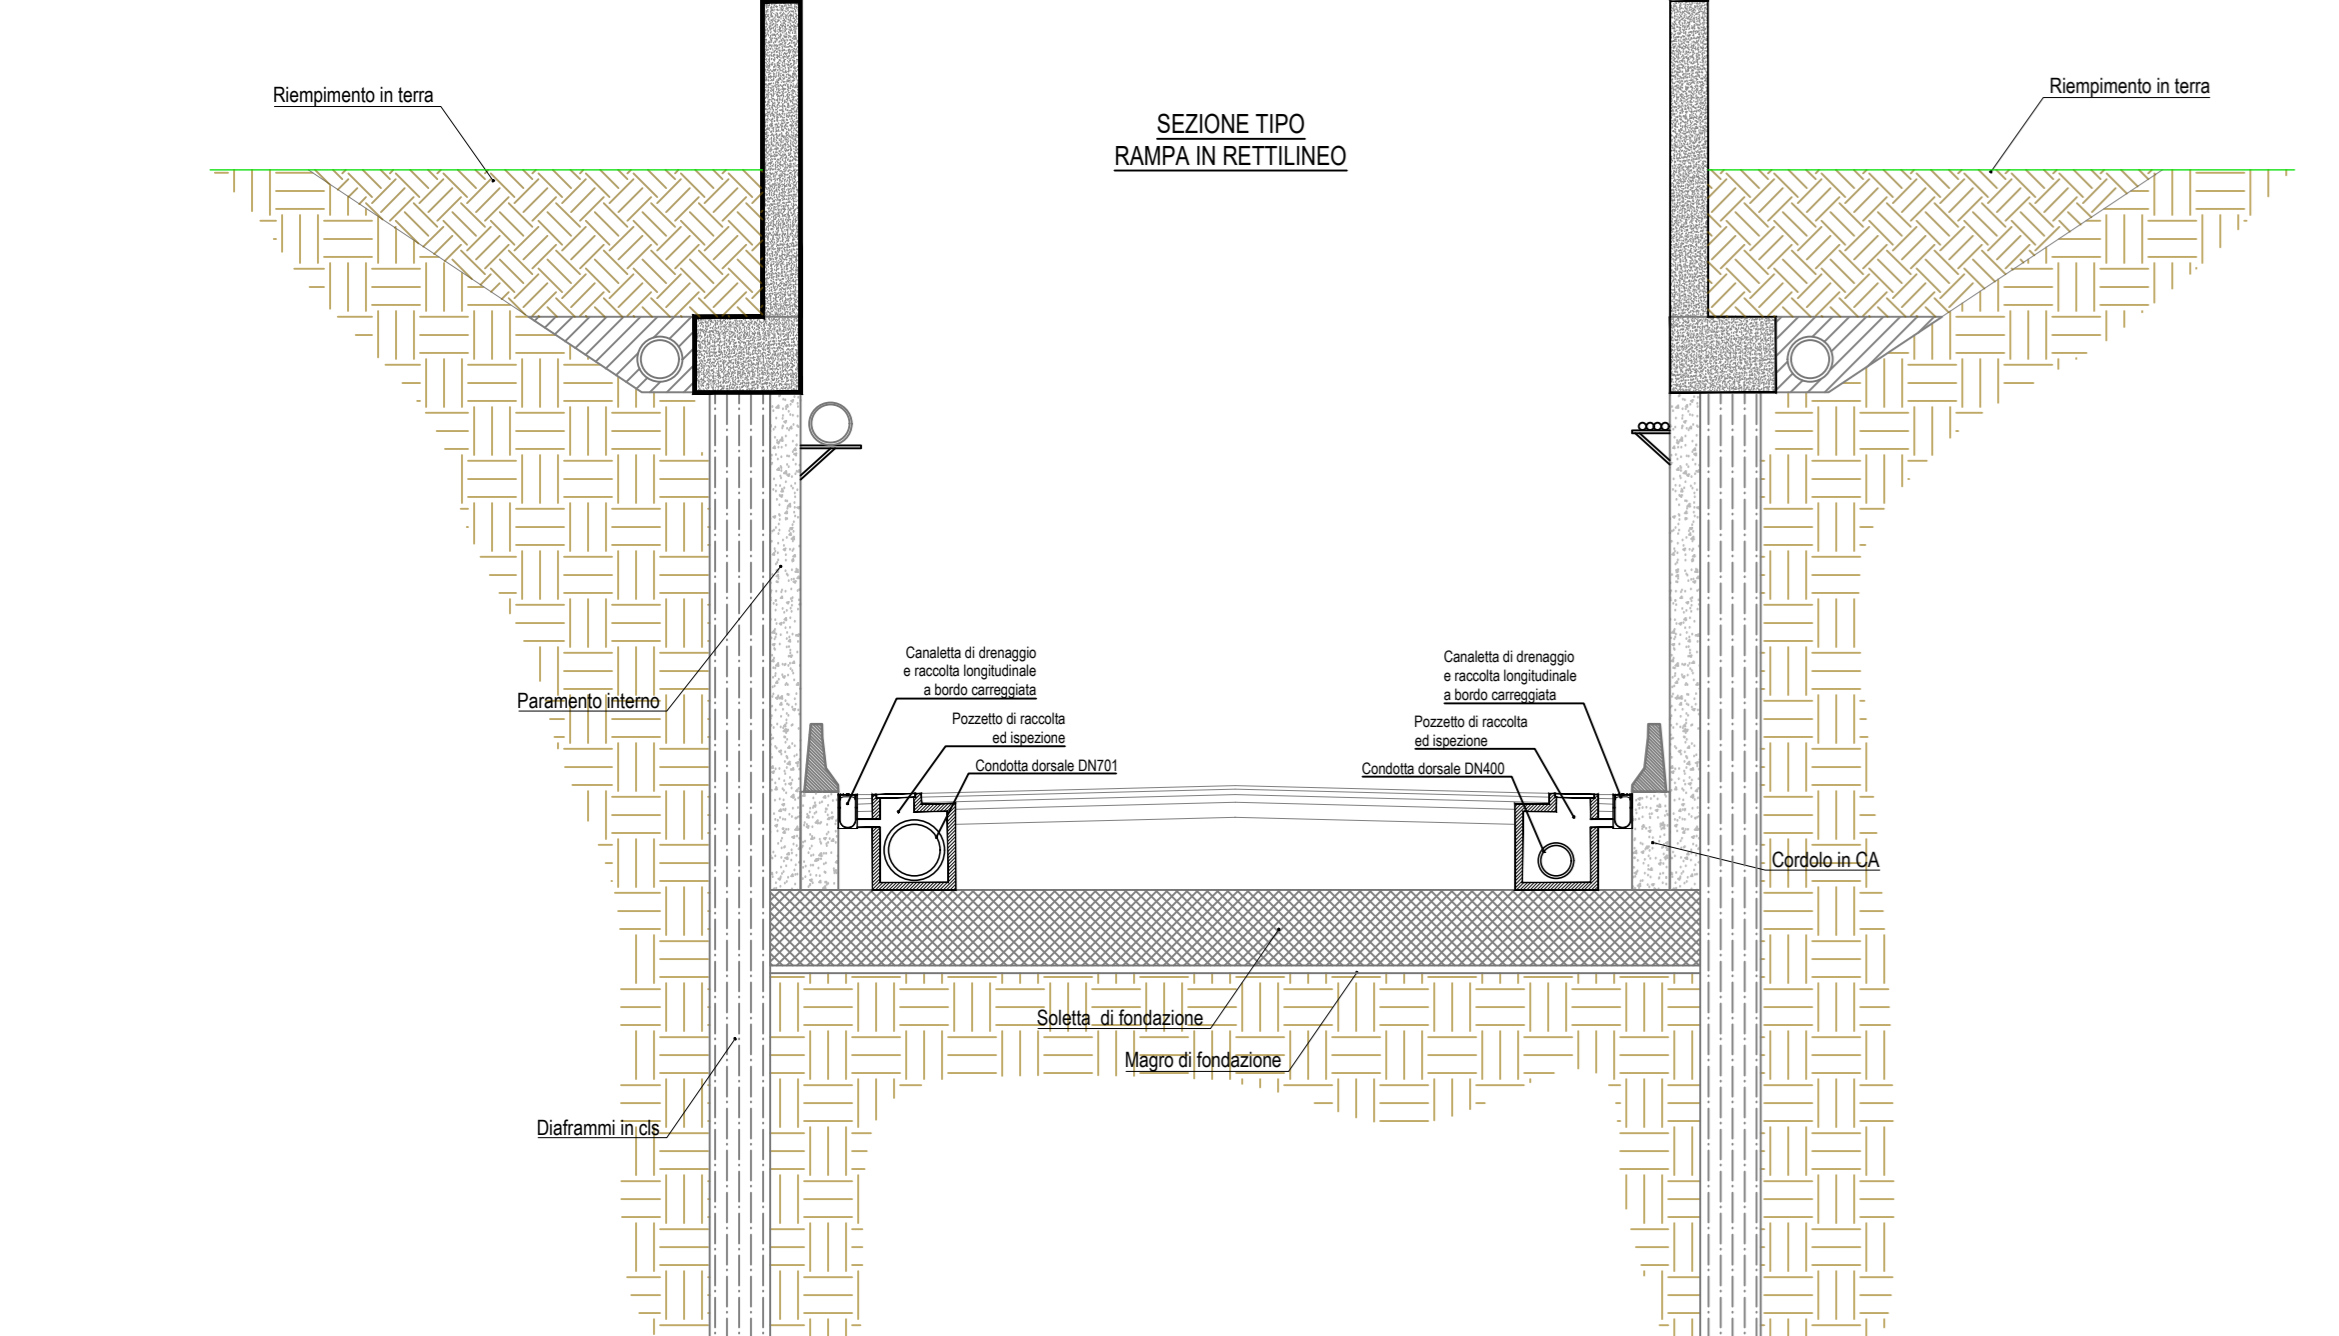
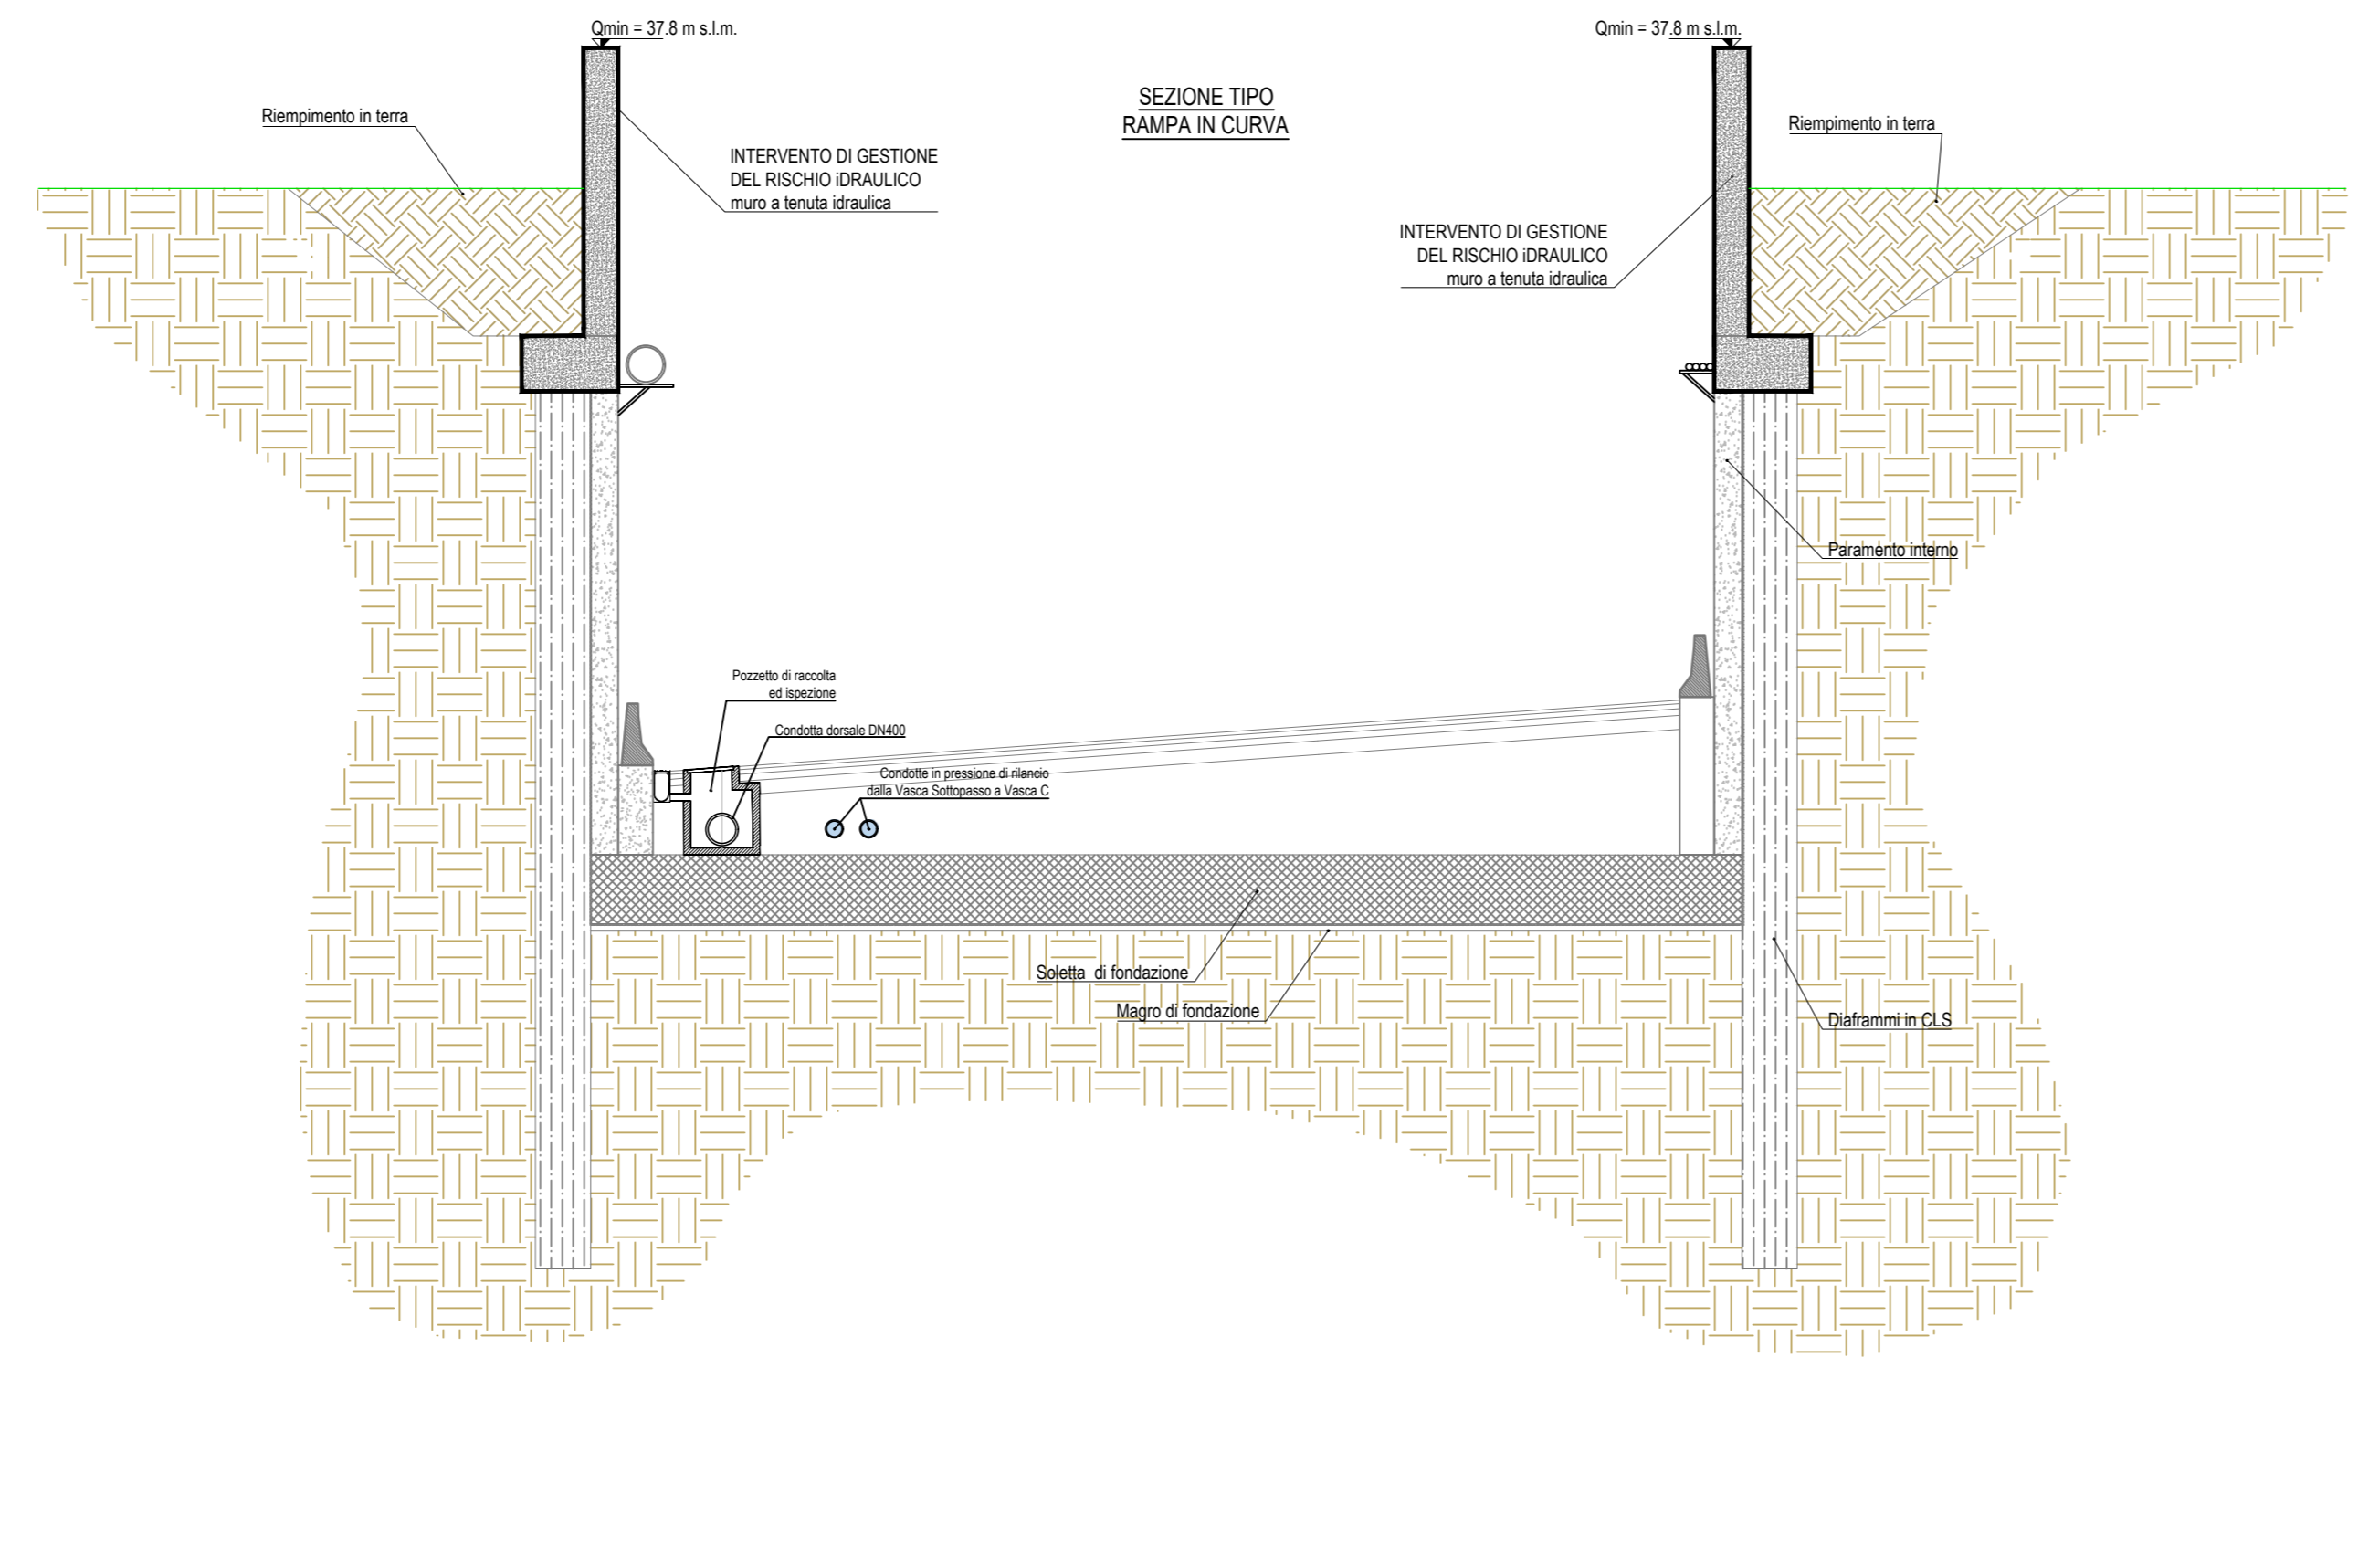
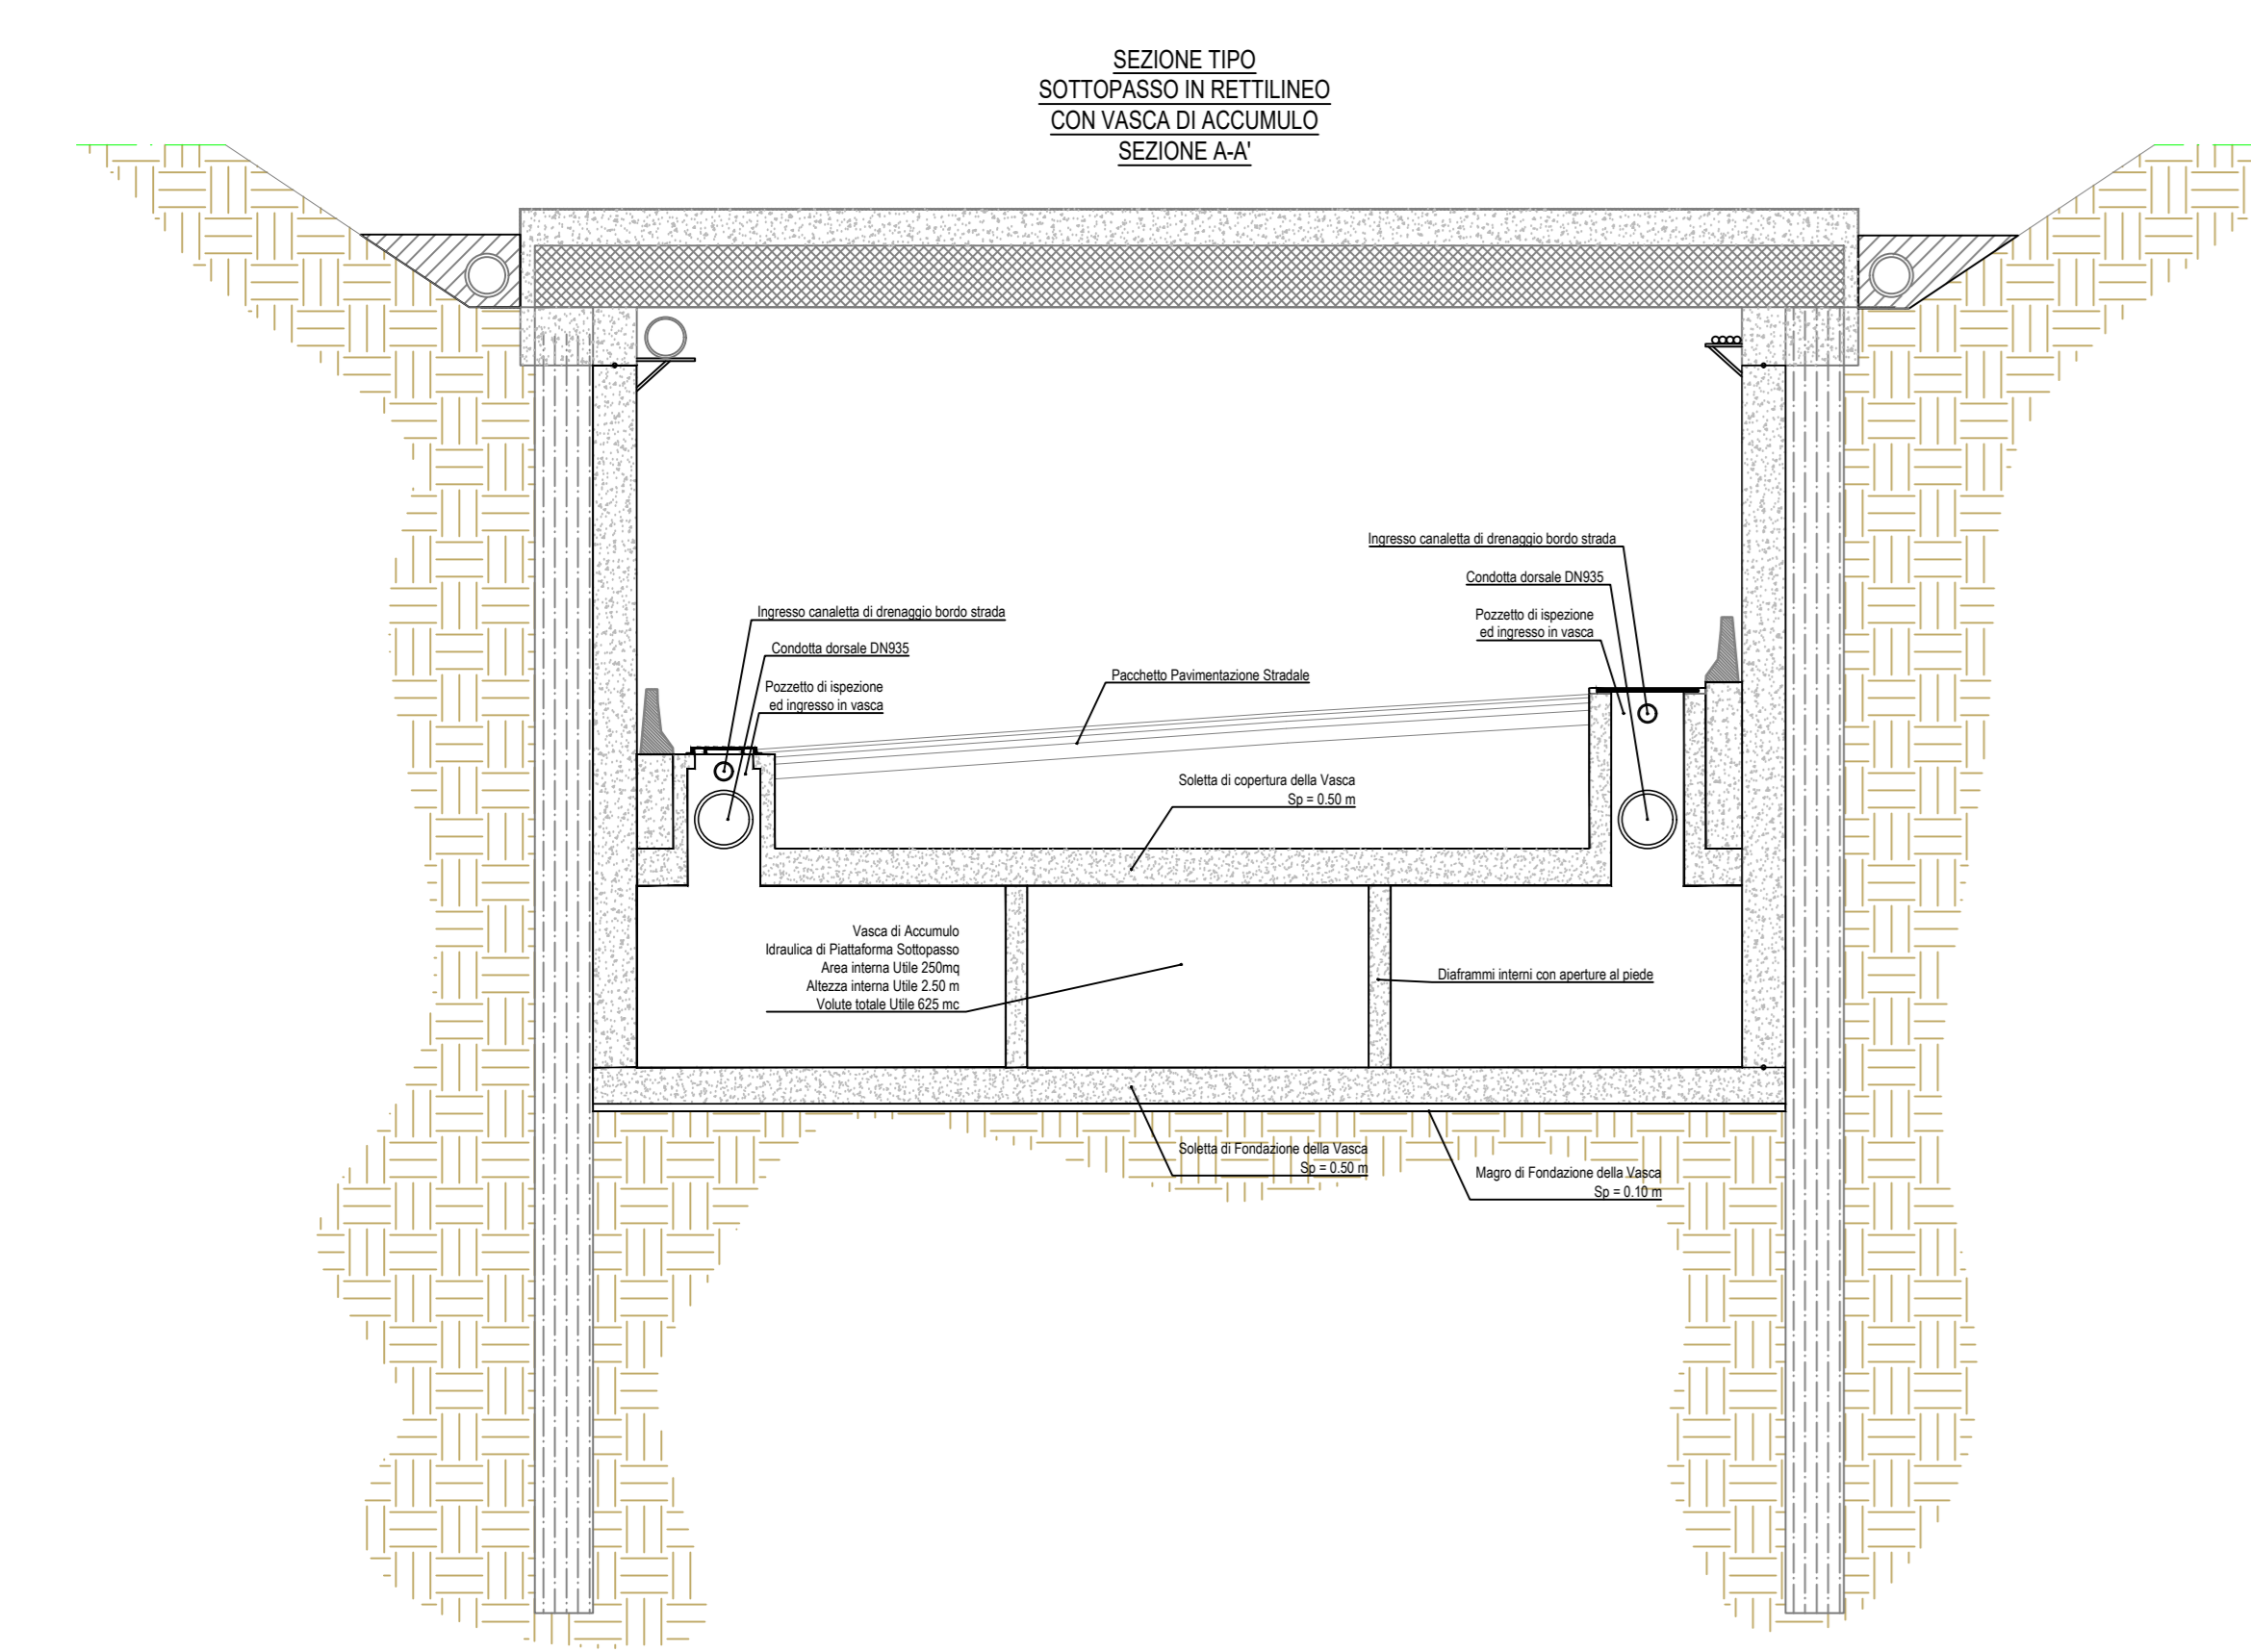




SEZIONI TIPO DI DRENAGGIO PIATTAFORMA STRADALE IN SCAVO E SOTTOPASSO E SEZIONI VASCA DI ACCUMULO IDRAULICA DI PIATTAFORMA

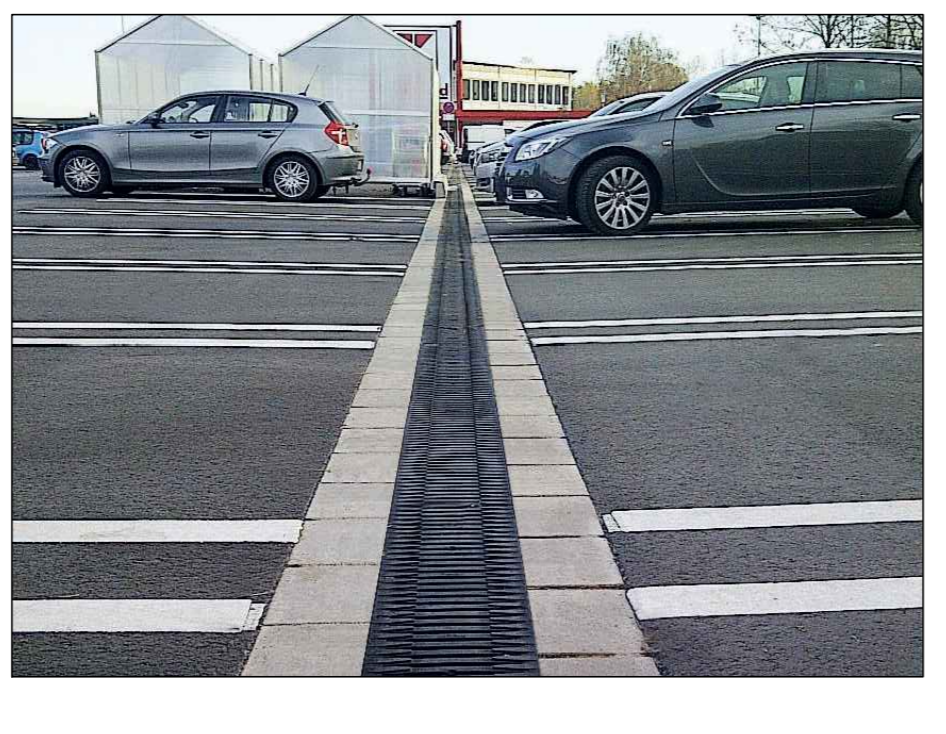

PARTICOLARE CANALETTA TRASVERSALE DI GUARDIA PER DRENAGGIO SUPERFICIALE

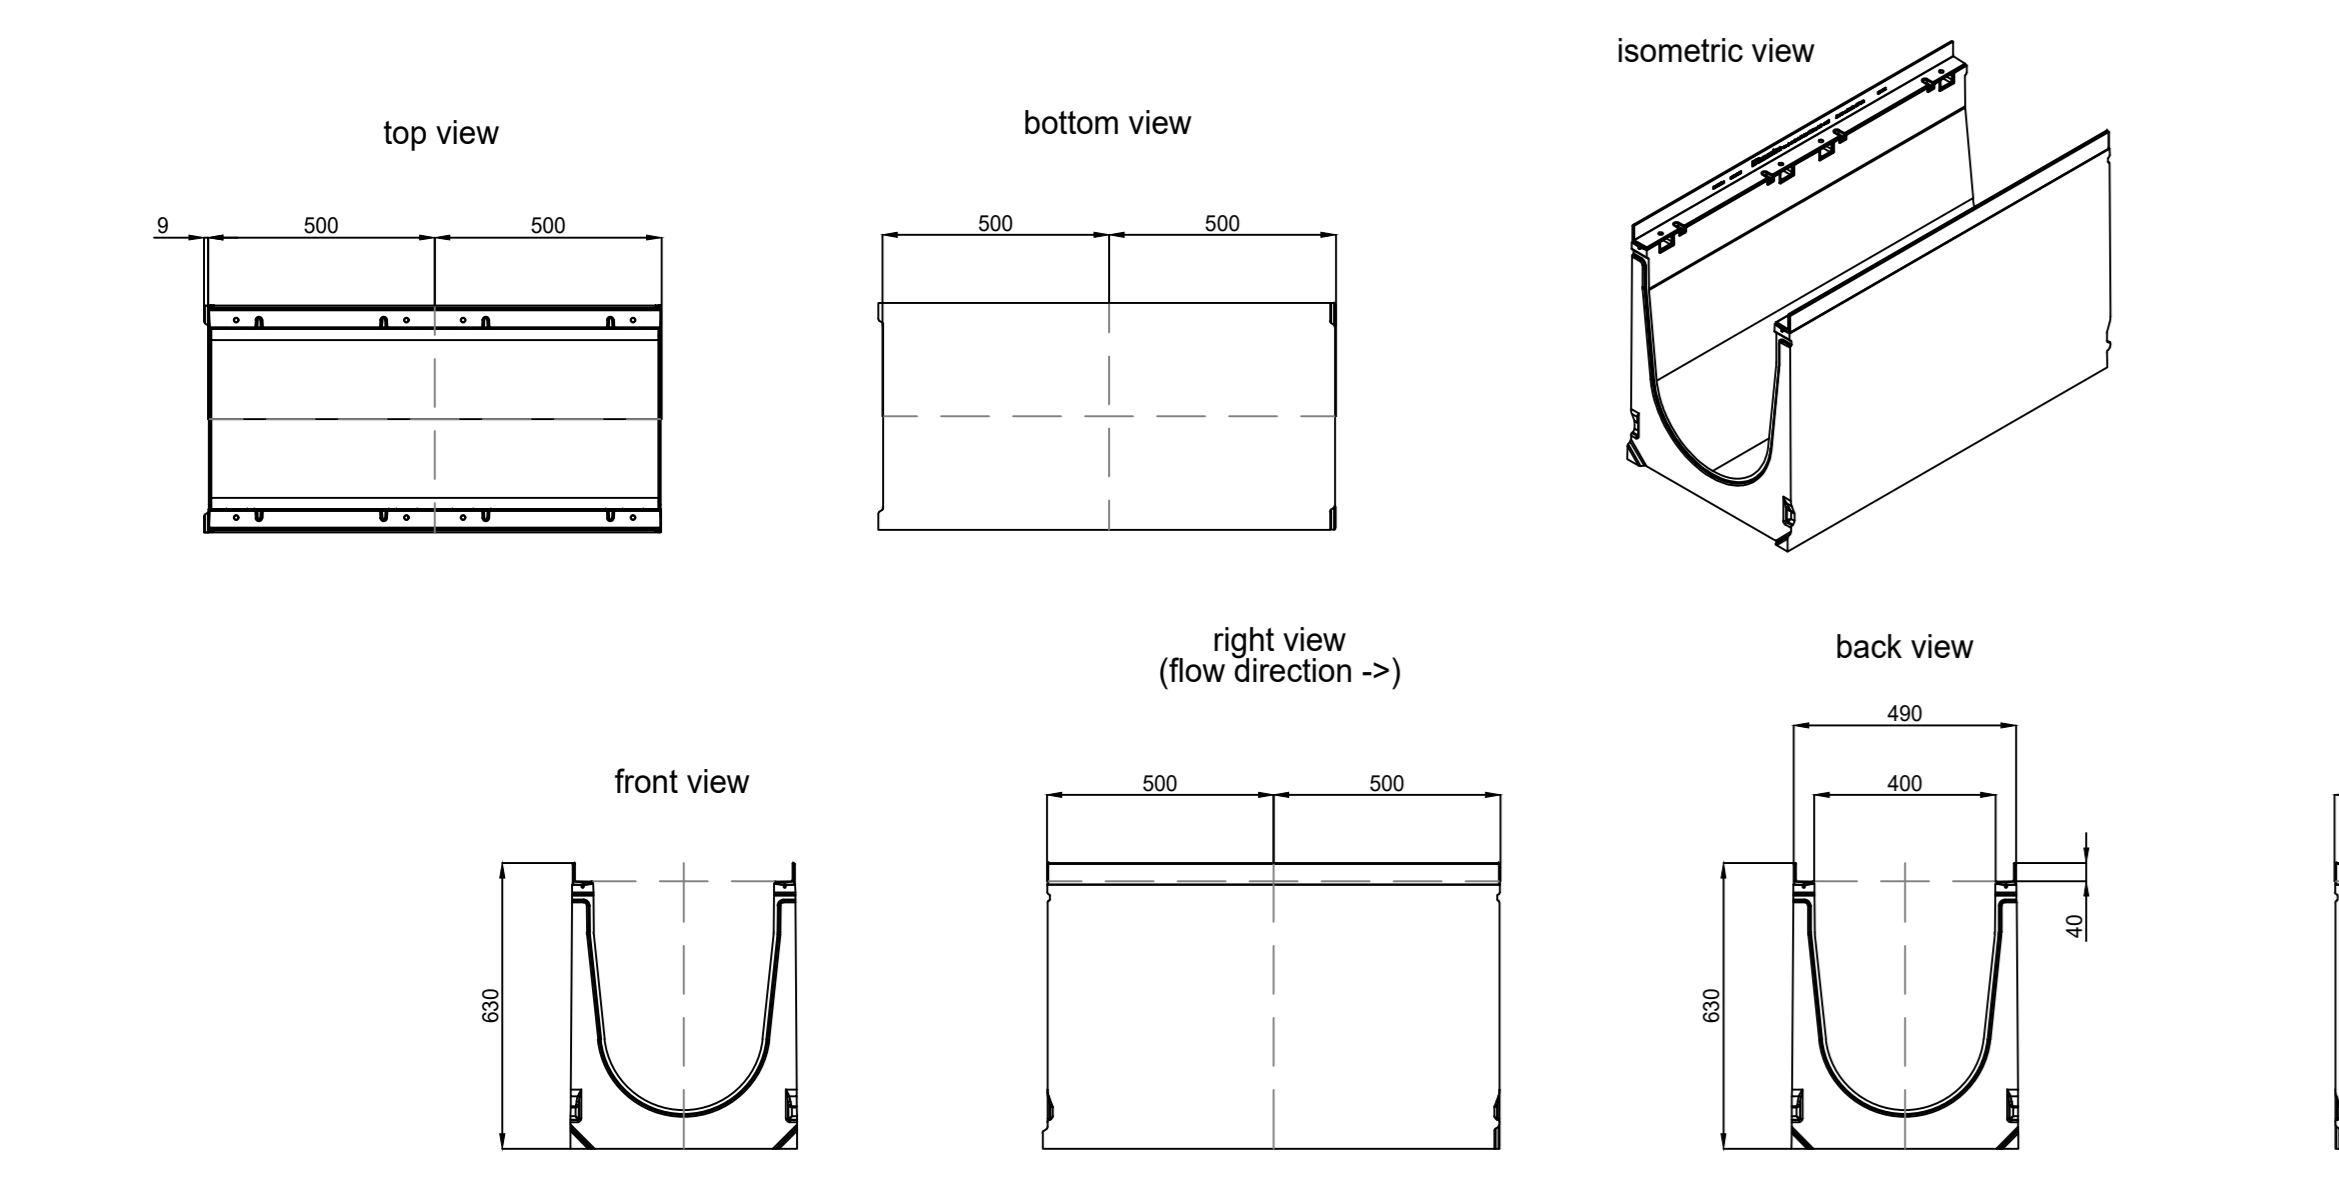

PARTICOLARE CANALETTA LONGITUDINALE DI GUARDIA PER DRENAGGIO SUPERFICIALE

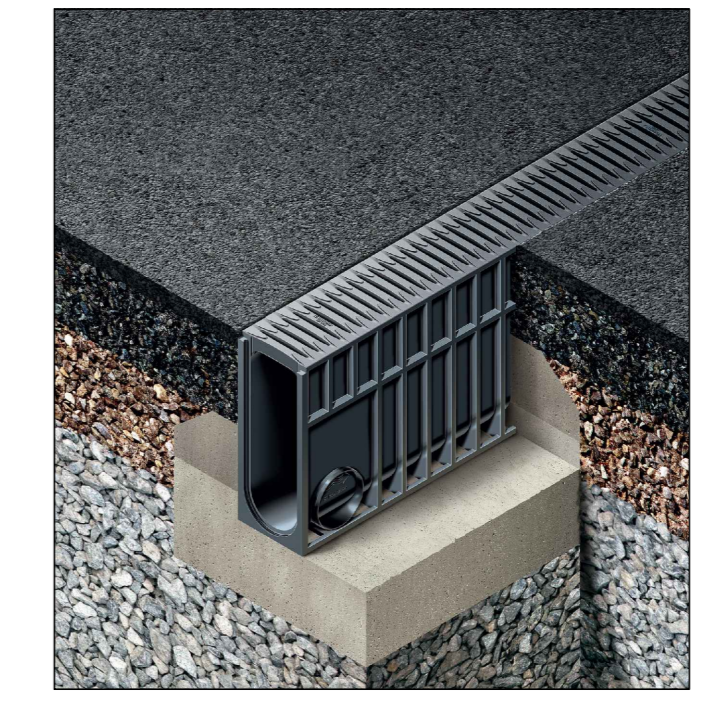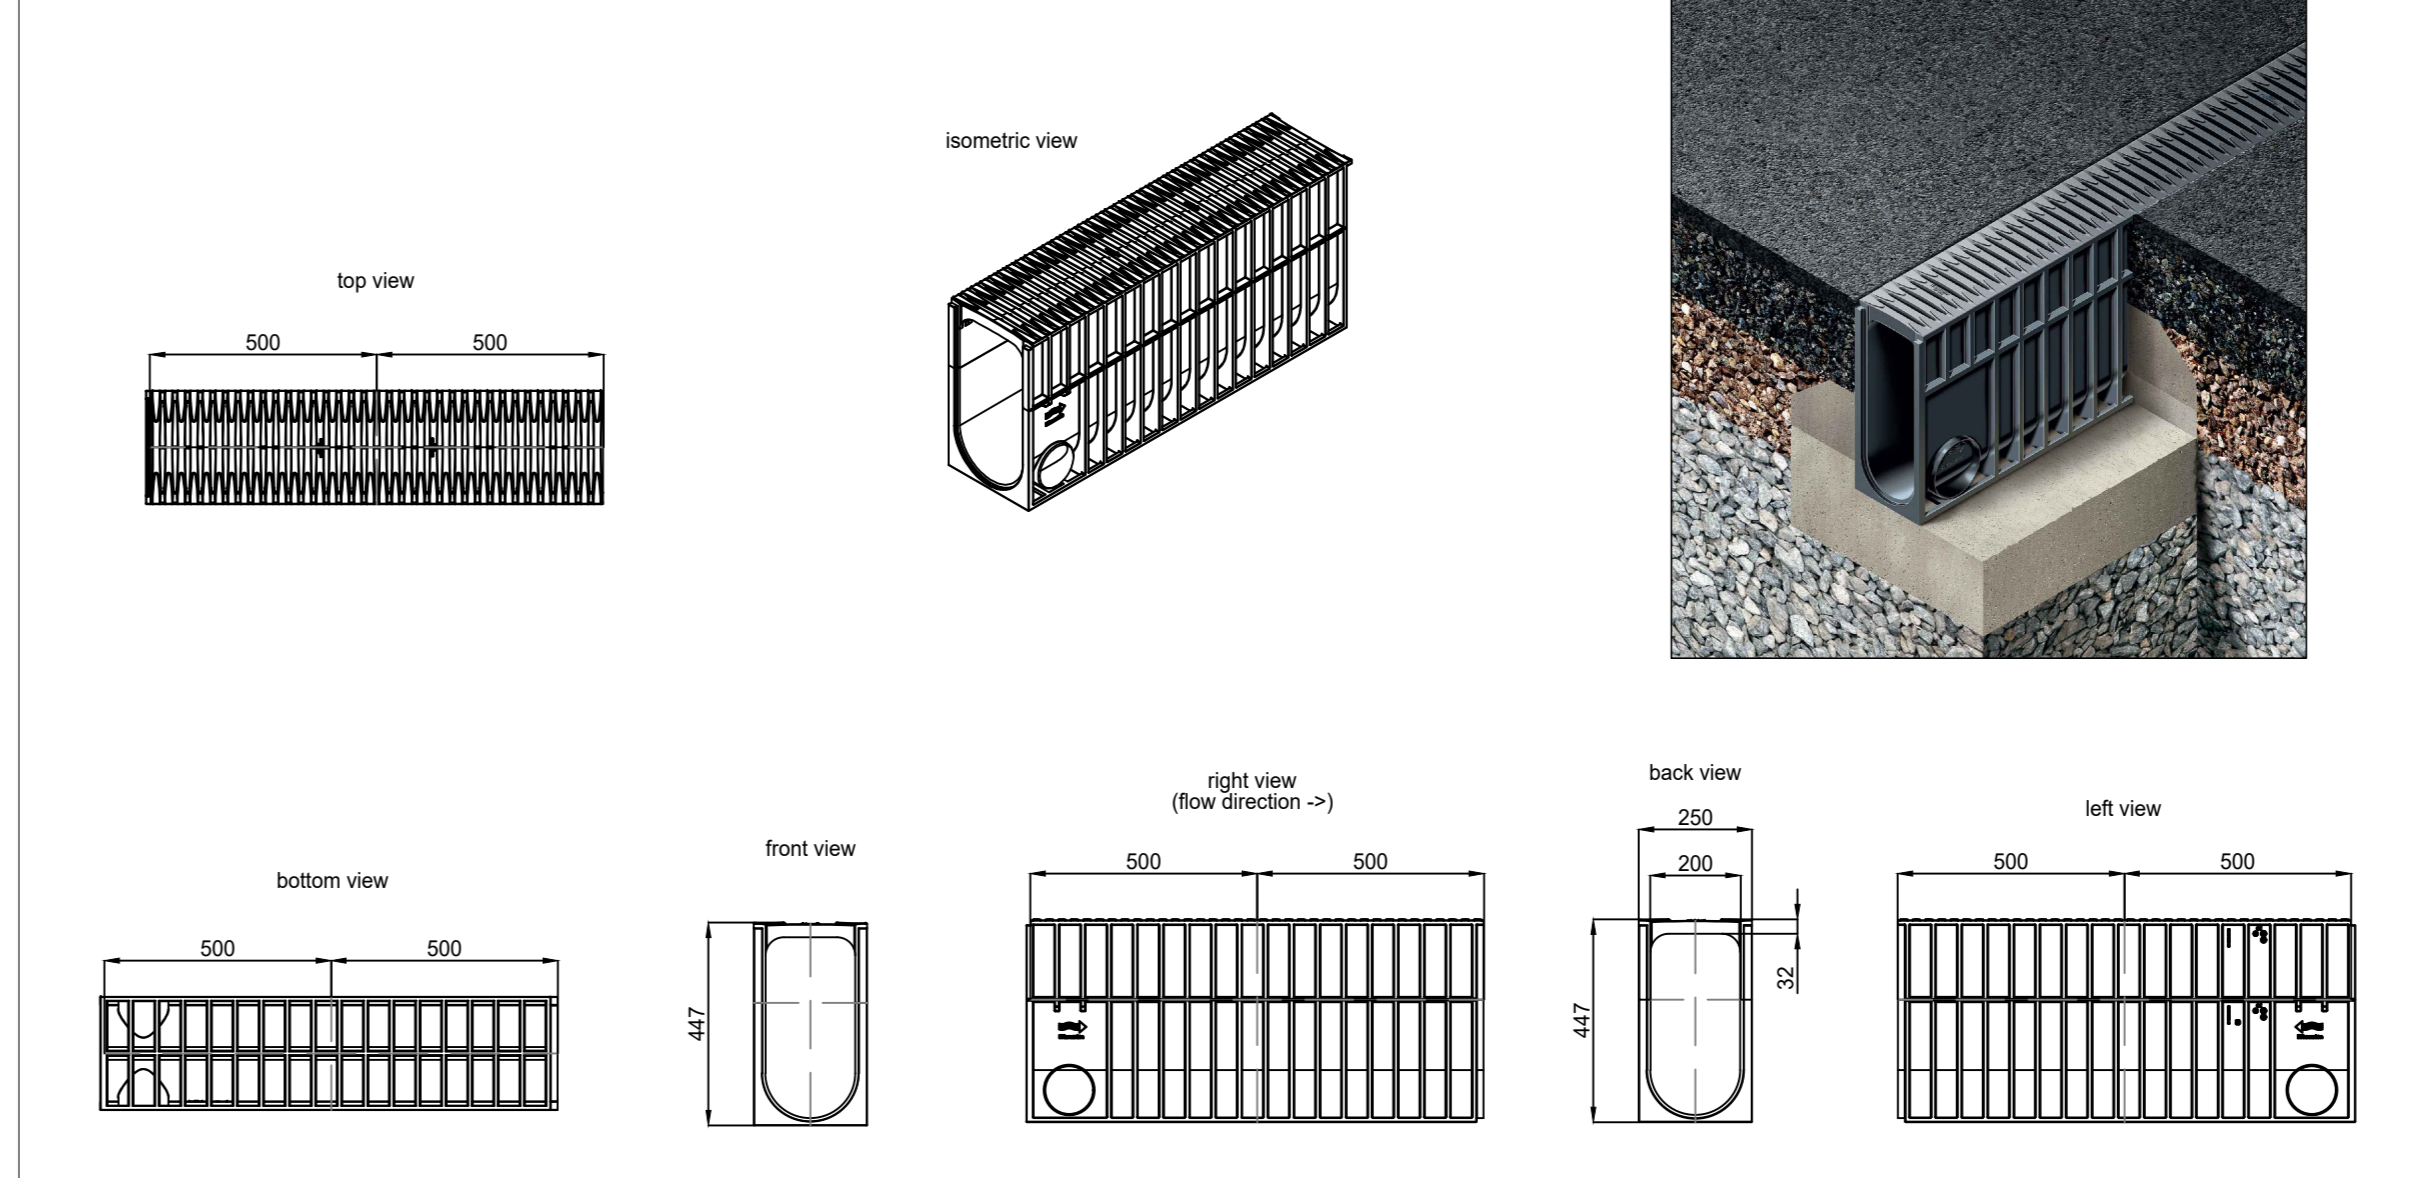

MINISTERO DELLE INFRASTRUTTURE E DEI TRASPORTI

ENAC  
ENTE NAZIONALE PER L'AVIAZIONE CIVILE

Toscana Aeroporti  
AEROPORTO INTERNAZIONALE DI FIRENZE - "AMERIGO VESPUCCI"

PROJECT REVIEW - PIANO DI SVILUPPO AEROPORTUALE AL 2035

OPERE DI VIABILITÀ  
Idraulica di piattaforma e gestione acque meteoriche  
Sezioni tipologiche e particolari costruttivi

SCHEDE DI APPROFONDIMENTO PROGETTUALE A LIVELLO MINIMO DI PROGETTO DI FATTIBILITÀ TECNICA ED ECONOMICA

LIV	REV	DATA EMISSIONE	SCALA	CODICE FILE COMPLETO
PSA	02	MARZO 2024	1/War.	FLR-MPL-PSA-VBT12-005-IL-SE_Sez Tip Part Costr

COMITATO DI PROGETTAZIONE

Toscana Aeroporti

GRUPPO DI PROGETTAZIONE

Toscana Aeroporti

SUPPLETI DISCIPLINARI

Toscana Aeroporti

PROGETTO ESECUTIVO

HYDROECO