




Planimetria di inquadramento pre-esistenze
scala 1:2000

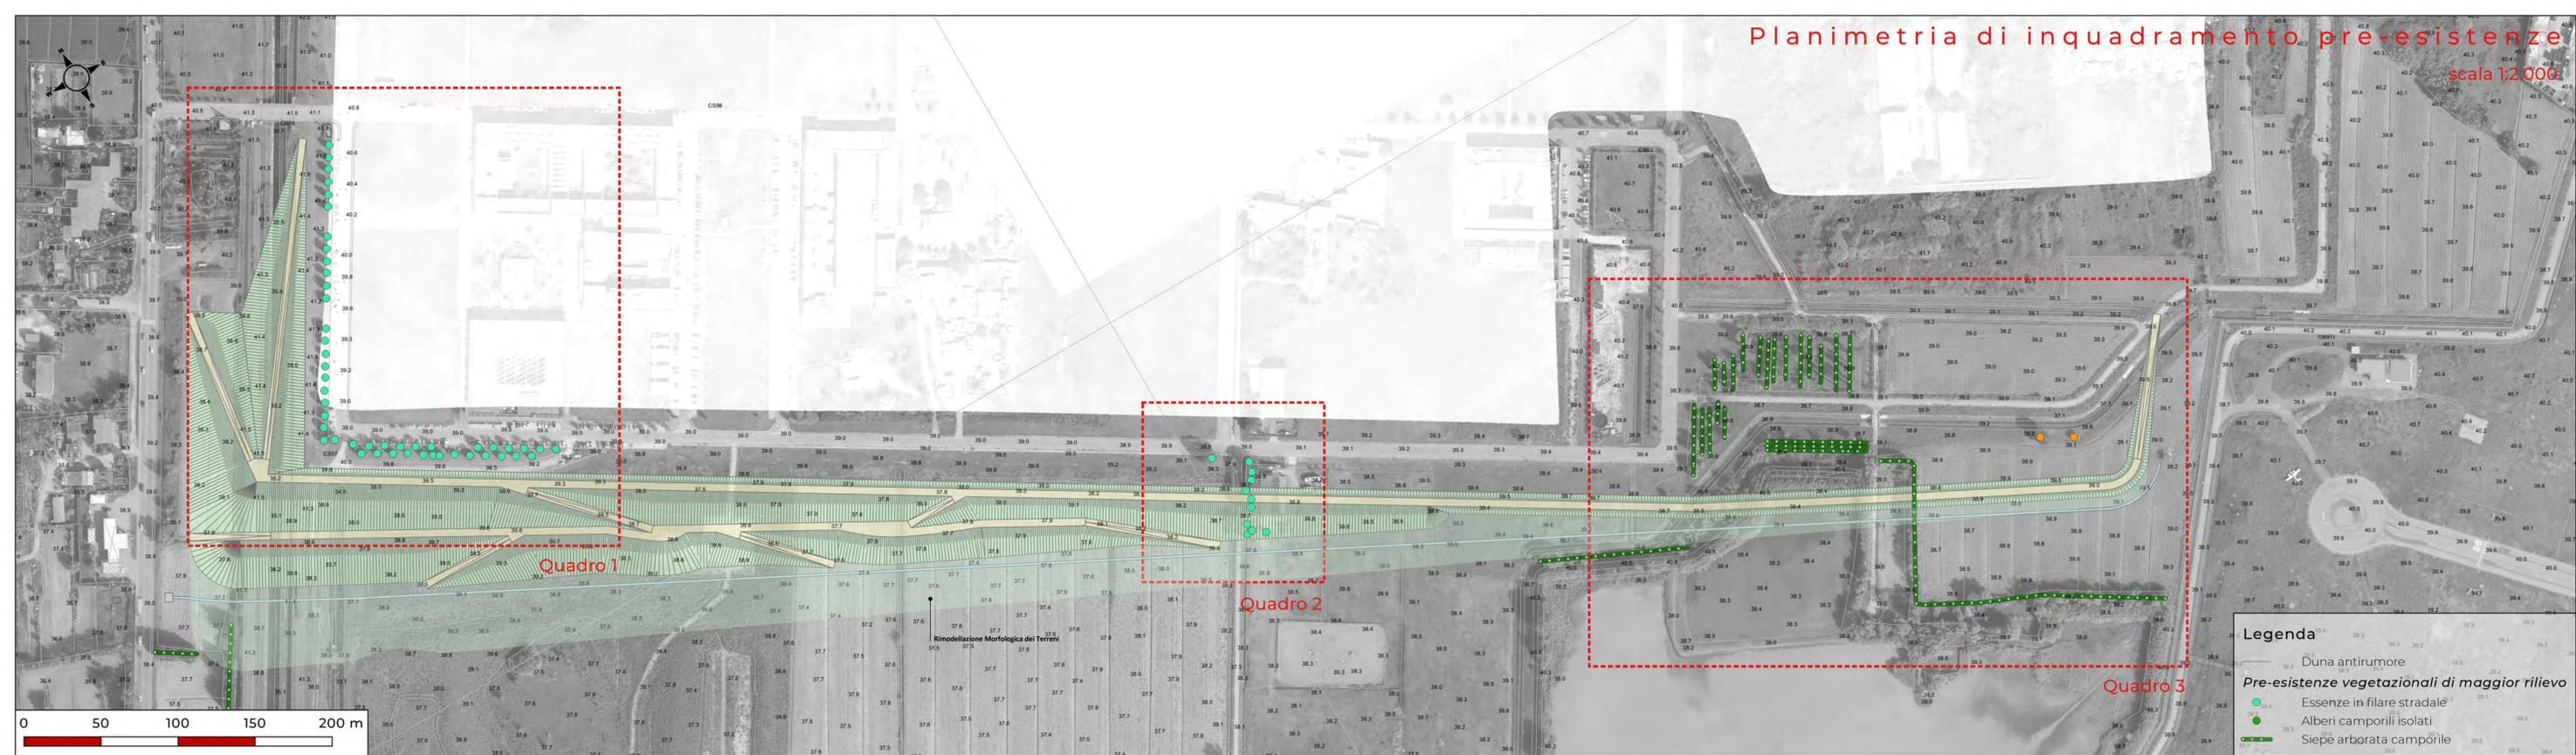

Planimetria gestione pre-esistenze
Quadro 1 e 2
scala 1:1000

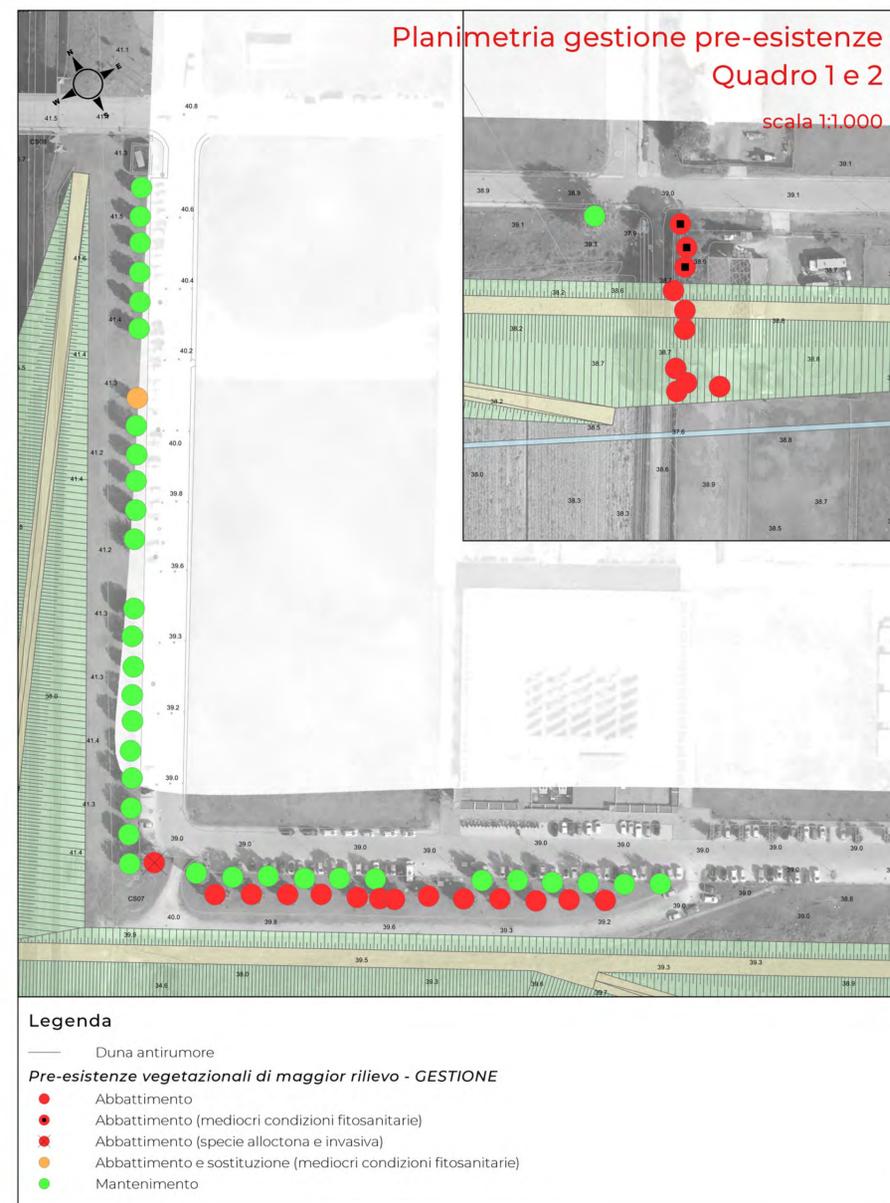

Planimetria gestione pre-esistenze
Quadro 3
scala 1:1000

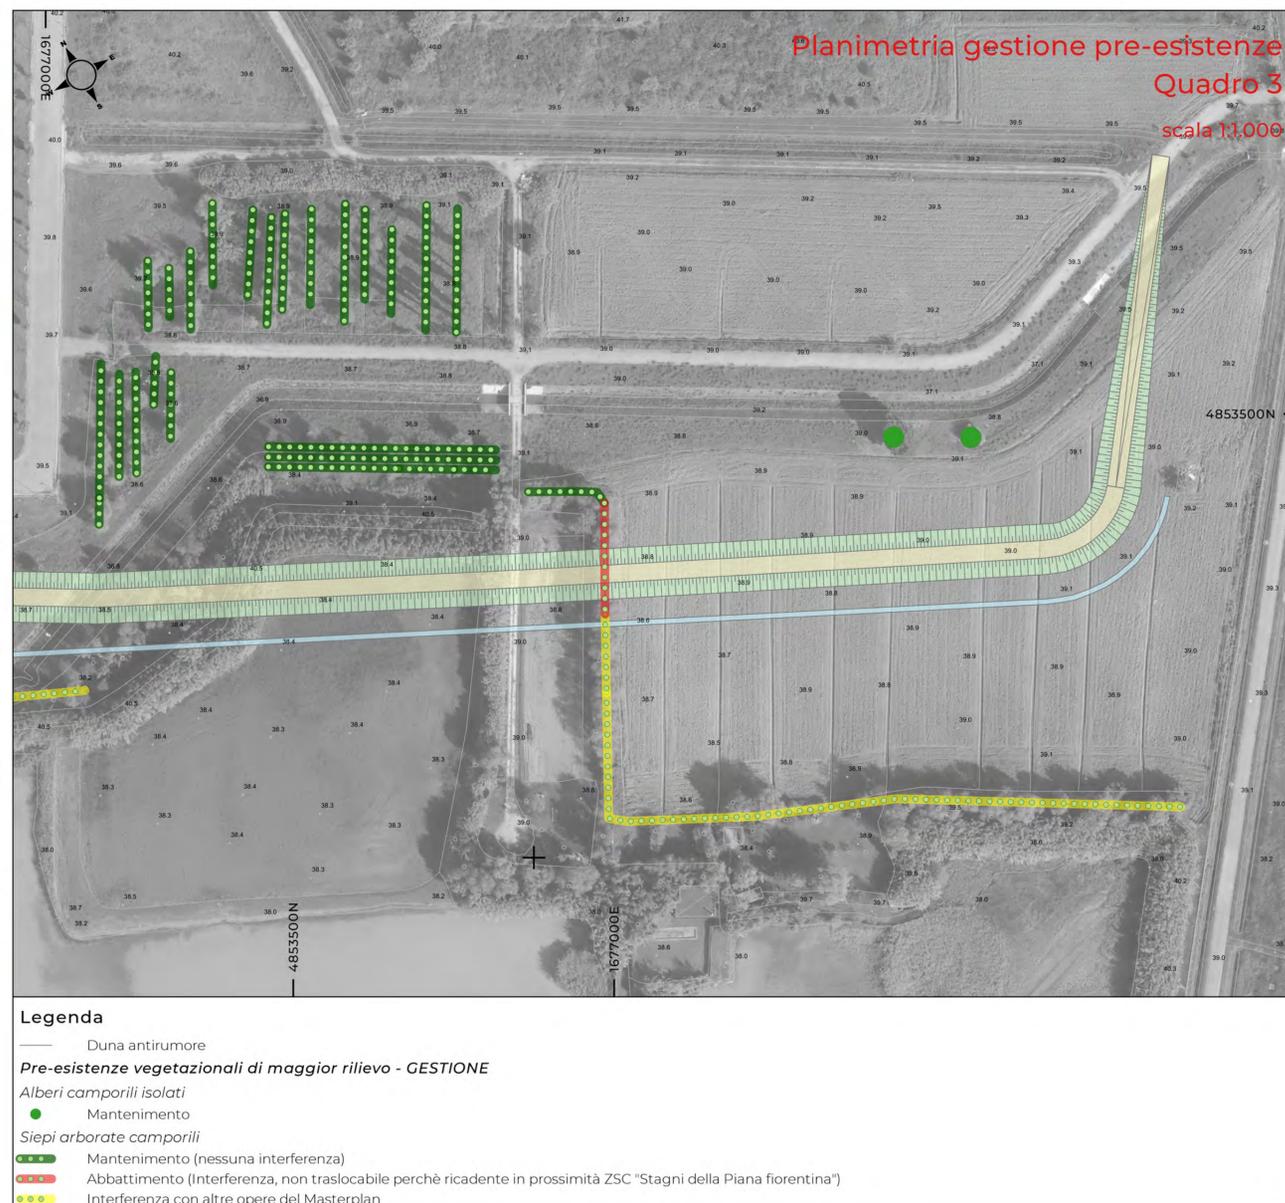

Nota:
La base cartografica impiegata per le aree interne all'area di compensazione e quella del rilievo topografico eseguito nel 2016. Per le aree esterne a tale perimetro si è fatto riferimento alla CTR 2k della Regione Toscana, disponibile secondo la licenza d'uso CC-BY 3.0 IT e successive integrazioni (per dettagli sulle licenze: www.creativecommons.it), e prodotta nel 1998. Il sistema di riferimento impiegato è Monte Mario / Italia zona 1 (Gauss-Boaga Roma 1940, EPSG 3003).

 MINISTERO DELLE INFRASTRUTTURE E DEI TRASPORTI		 E.N.A.C. ENTE NAZIONALE PER L'AVIAZIONE CIVILE			
 AEROPORTO INTERNAZIONALE DI FIRENZE - "AMERIGO VESPUCCI"					
PROJECT REVIEW - PIANO DI SVILUPPO AEROPORTUALE AL 2035					
DUNA ANTIRUMORE Carta della Gestione delle Pre-Esistenze Vegetazionali					
SCHEDE DI APPROFONDIMENTO PROGETTUALE A LIVELLO MINIMO DI PROGETTO DI FATTIBILITÀ TECNICA ED ECONOMICA					
LIV	REV	DATA EMISSIONE	SCALA	CODICE FILE COMPLETO	
PSA	01	MARZO 2024	1:2000	FLR-MPL-PSA-DUN2-002-PA-DG_Duna Plan Gest Veg	
				TITOLO RIDOTTO	
				Duna Plan Gest Veg	
01	03/24	EMISSIONE PER PROCEDURA VIA-VAS	TAE	F. BOSI	L. TENERANI
00	10/23	EMISSIONE PER DIBATTITO PUBBLICO	TAE	F. BOSI	L. TENERANI
REV	DATA	DESCRIZIONE	REDATTO	VERIFICATO	APPROVATO
 ACCIDENTALE MANAGER Ing. Lorenzo Ferraresi		 DIRETTORE TECNICO Ing. Lorenzo Ferraresi <small>(Datore degli ingegneri di Nuova Catania n° 193)</small>		 PROGETTAZIONE SPECIALISTICA Arch. Filippo Bosi <small>(Ordine degli Architetti di Firenze n° 8004)</small>	
POST HOLDER PROGETTAZIONE Ing. Lorenzo Ferraresi		RESPONSABILE INTEGRAZIONE PRESTAZIONI SPECIALISTICHE Arch. Filippo Bosi <small>(Ordine degli Architetti di Firenze n° 8004)</small>		SUPPORTO SPECIALISTICO ENVI area CONSULTING IN AMBIENTE E TERRITORIO Dott. Agr. ELIANA LANDI Dott. Agr. ANDREA VITTORELLI	
POST HOLDER MANUTENZIONE Ing. Nicola D'Agostino					
POST HOLDER AREA DI MOVIMENTO Dott. Luca Ferraresi					