



- LEGENDA**
- Perimetro intervento
 - Prato
 - Pista manutenzione a prato non irrigato
 - Arbusti di progetto alla base della duna
 - Arbusti e tappazzanti sulla parete della duna
 - Percorso pedonale
 - Alberi nuovi / Distanza minima di protezione apparato radicale
 - Alberi esistenti / Distanza minima di protezione apparato radicale
 - Canale a cielo aperto / Pozzetto
 - Conduzione interrata

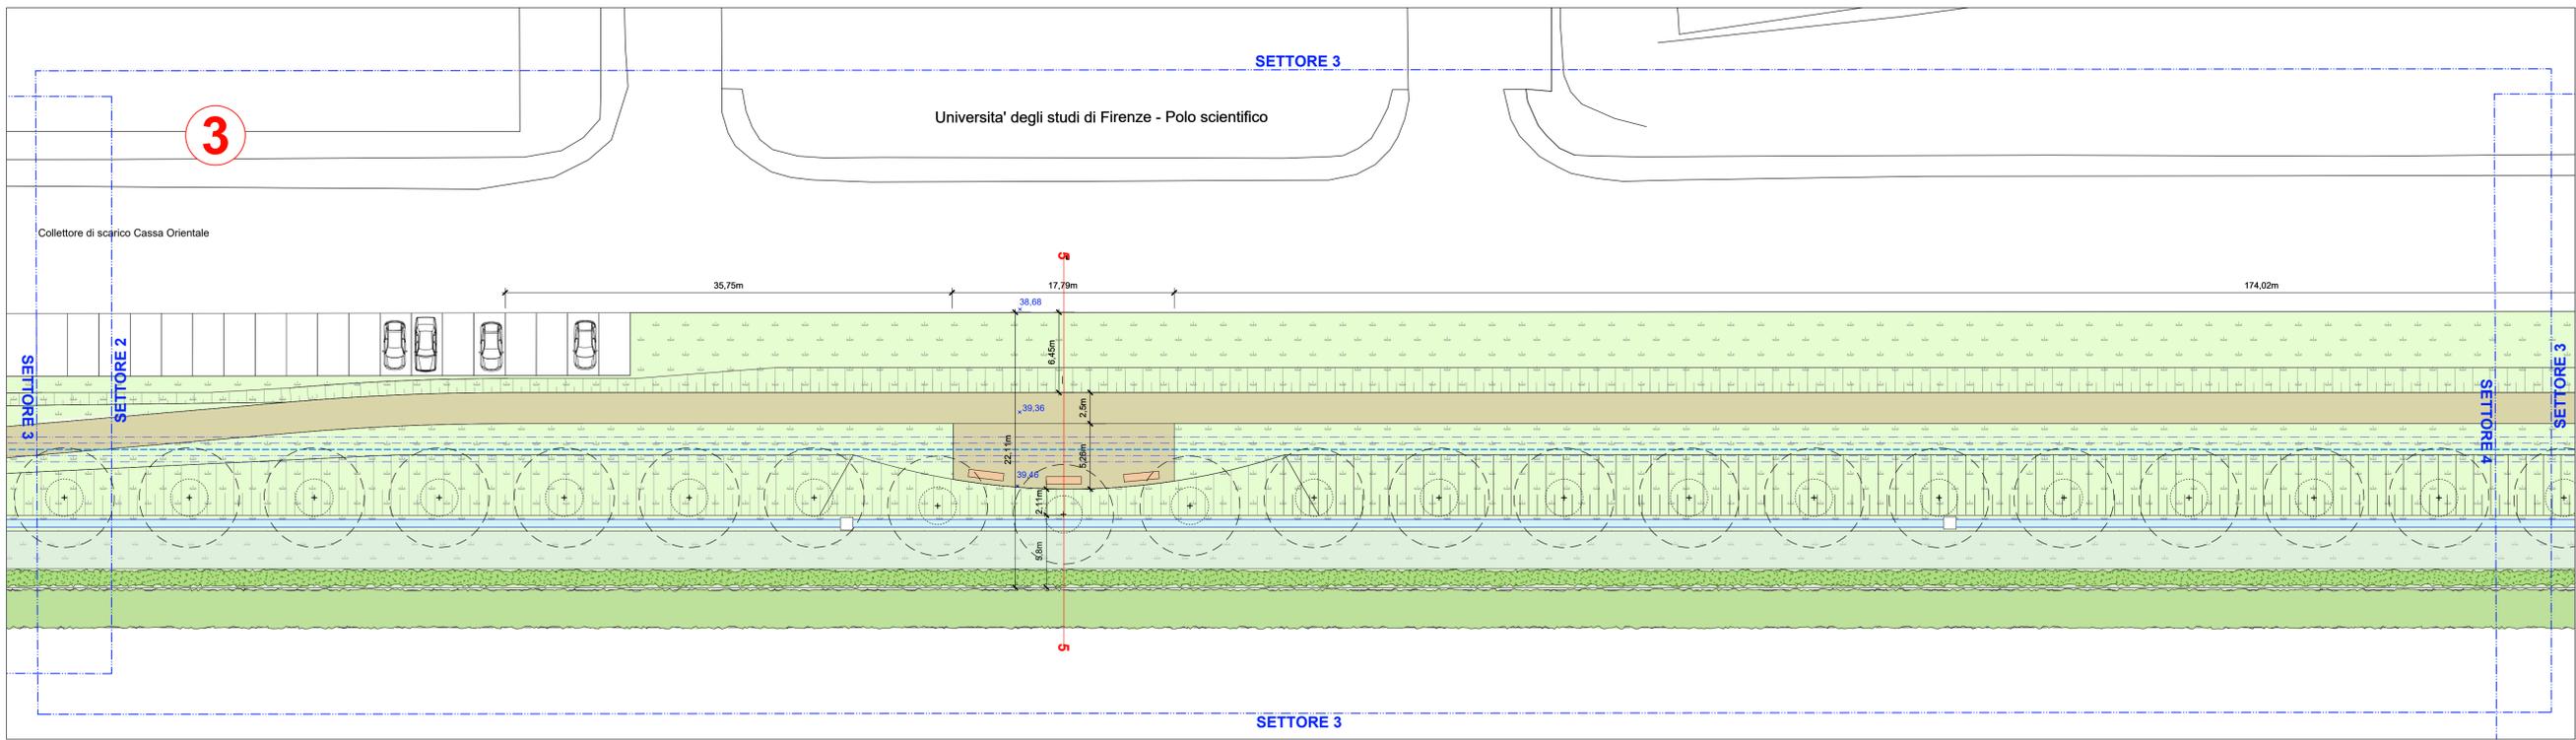

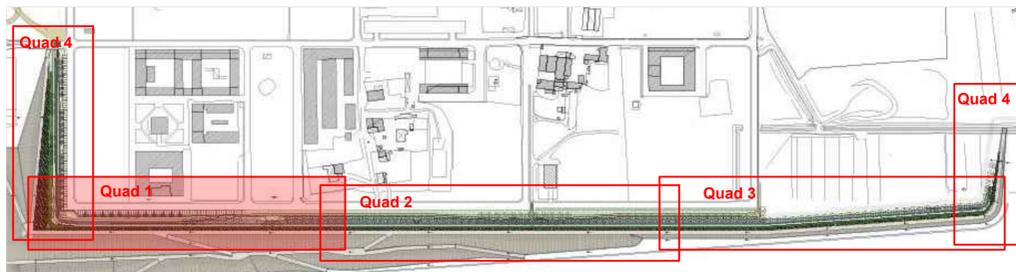

MINISTERO DELLE INFRASTRUTTURE E DEI TRASPORTI



E.N.A.C. ENTE NAZIONALE per L'AVIAZIONE CIVILE



Toscana Aeroporti

AEROPORTO INTERNAZIONALE DI FIRENZE - "AMERIGO VESPUCCI"

PROJECT REVIEW - PIANO DI SVILUPPO AEROPORTUALE AL 2035

DUNA ANTIRUMORE

Opere di inserimento paesaggistico - Planimetria di Dettaglio 1 di 4

SCHEDE DI APPROFONDIMENTO PROGETTUALE A LIVELLO MINIMO DI PROGETTO DI FATTIBILITÀ TECNICA ED ECONOMICA

LIV	REV	DATA EMISSIONE	SCALA	CODICE FILE COMPLETO
PSA	01	MARZO 2024	1:250	FLR-MPL-PSA-DUN2-005-PA-DE_Duna Pae Plan Q1
TITOLO RIDOTTO Duna Pae Plan Q1				

REV	DATA	DESCRIZIONE	REDAITTO	VERIFICATO	APPROVATO
01	03/24	EMMISSIONE PER PROCEDURA VIA VAS	TAE	F. BOSI	L. TENERANI
00	10/22	EMMISSIONE PER DISTRATTO PUBBLICO	TAE	F. BOSI	L. TENERANI

COMITENTE PRINCIPALE		GRUPPO DI PROGETTAZIONE		SUPPORTI SPECIALISTICI	
	ACCOUNTABLE MANAGER Ing. Lorenzo Tassinari		DIREZIONE TECNICA Ing. Nicola Tassinari Ordine degli Architetti di Firenze n° 303		Arch. Filippo Bosi Ordine degli Architetti di Firenze n° 1004
POST HOLDER PROGETTAZIONE Ing. Lorenzo Tassinari				SUPPORTO SPECIALISTICO	
POST HOLDER MANUTENZIONE Ing. Nicola Tassinari				RESPONSABILE OTTAGGIAMENTO PRESTAZIONI SPECIALISTICHE Arch. Filippo Bosi Ordine degli Architetti di Firenze n° 1004	Dir. Agr. ELENA LANDI - Del. Agr. ANDREA VATTERFON
POST HOLDER AREA DI MOVIMENTO Gen. Luca Ercole				ASPETTI PAESAGGISTICI ED ARCHITETTONICI	

È SEVERAMENTE VIETATA LA RIPRODUZIONE ED LA CESSIONE A TERZI SENZA AUTORIZZAZIONE DELLA COMMITTENTE