
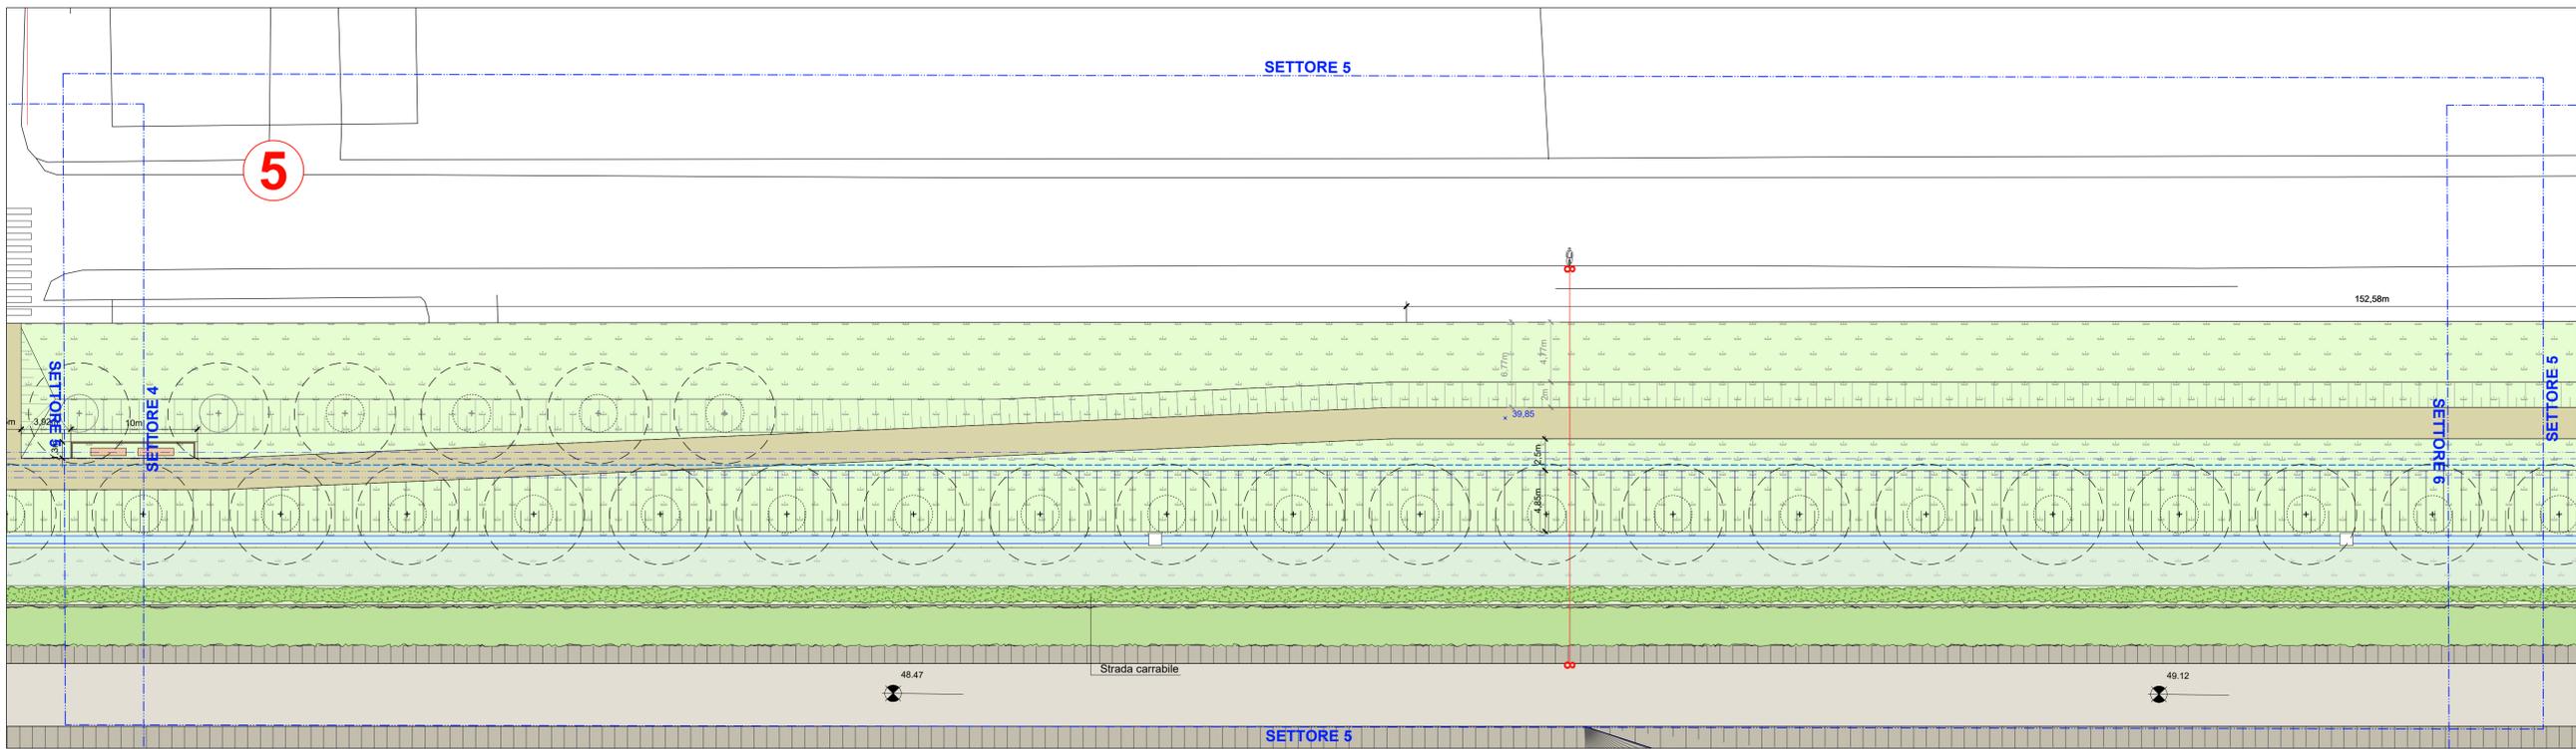


LEGENDA

- Perimetro intervento
- Prato
- Pista manutenzione a prato non irrigato
- Arbusti di progetto alla base della duna
- Arbusti e tappazzanti sulla parete della duna
- Percorso pedonale
- Alberi nuovi / Distanza minima di protezione apparato radicale
- Alberi esistenti / Distanza minima di protezione apparato radicale
- Canale a cielo aperto / Pozzetto
- Conduttura interrata

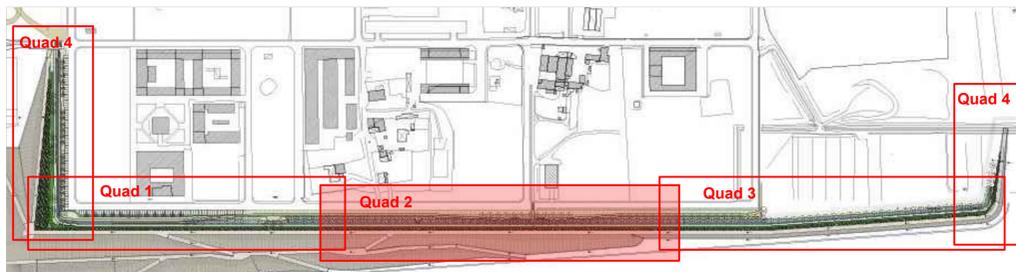

MINISTERO DELLE INFRASTRUTTURE E DEI TRASPORTI

E.N.A.C. ENTE NAZIONALE per L'AVIAZIONE CIVILE

Toscana Aeroporti

AEROPORTO INTERNAZIONALE DI FIRENZE - "AMERIGO VESPUCCI"

PROJECT REVIEW - PIANO DI SVILUPPO AEROPORTUALE AL 2035

DUNA ANTIRUMORE

Opere di inserimento paesaggistico - Planimetria di Dettaglio 2 di 4

SCHEDE DI APPROFONDIMENTO PROGETTUALE A LIVELLO MINIMO DI PROGETTO DI FATTIBILITÀ TECNICA ED ECONOMICA

LIV	REV	DATA EMISSIONE	SCALA	CODICE FILE COMPLETO
PSA	01	MARZO 2024	1:250	FLR-MPL-PSA-DUN2-006-PA-DE_Duna Pae Plan Q2

REV	DATA	DESCRIZIONE	TAE	F. BOSI	L. TENERANI
01	03/24	EMMISSIONE PER PROCEDURA VIA VAS	TAE	F. BOSI	L. TENERANI
00	10/22	EMMISSIONE PER DISTRATTO PUBBLICO	TAE	F. BOSI	L. TENERANI
REV	DATA	DESCRIZIONE	REDAITTO	VERIFICATO	APPROVATO

COMITENTE PRINCIPALE	GRUPPO DI PROGETTAZIONE	SUPPORTI SPECIALISTICI
Toscana Aeroporti ACCOUNTABLE MANAGER Ing. Massimo Tassinari	Toscana Aeroporti engineering DIRETTORE TECNICO Arch. Filippo Bosi Ordine degli Architetti di Firenze n° 1004	Toscana Aeroporti engineering Arch. Filippo Bosi Ordine degli Architetti di Firenze n° 1004
POST HOLDER PROGETTAZIONE Ing. Massimo Tassinari	RESPONSABILE INTEGRAZIONE PRESTAZIONI SPECIALISTICHE Arch. Filippo Bosi Ordine degli Architetti di Firenze n° 1004	SUPPORTO SPECIALISTICO ENVI larag Dott. Ag. ELENA LANDI - Dott. Ag. ANDREA VATERFONI
POST HOLDER MANUTENZIONE Ing. Nicola Di Santoro		ASPETTI PAESAGGISTICI ED ARCHITETTONICI FRANCINI - ARCHITETTI LIVIO FRANCHINI Arch. e Pianificatore CAMPIRANICO FRANCHINI Arch. CHIARA TESI
POST HOLDER AREA DI MOVIMENTO Dott. Luca Bruni		

È SEVERAMENTE VIETATA LA RIPRODUZIONE ED IL RENDIMENTO A TERZI SENZA AUTORIZZAZIONE DELLA COMMITTENTE