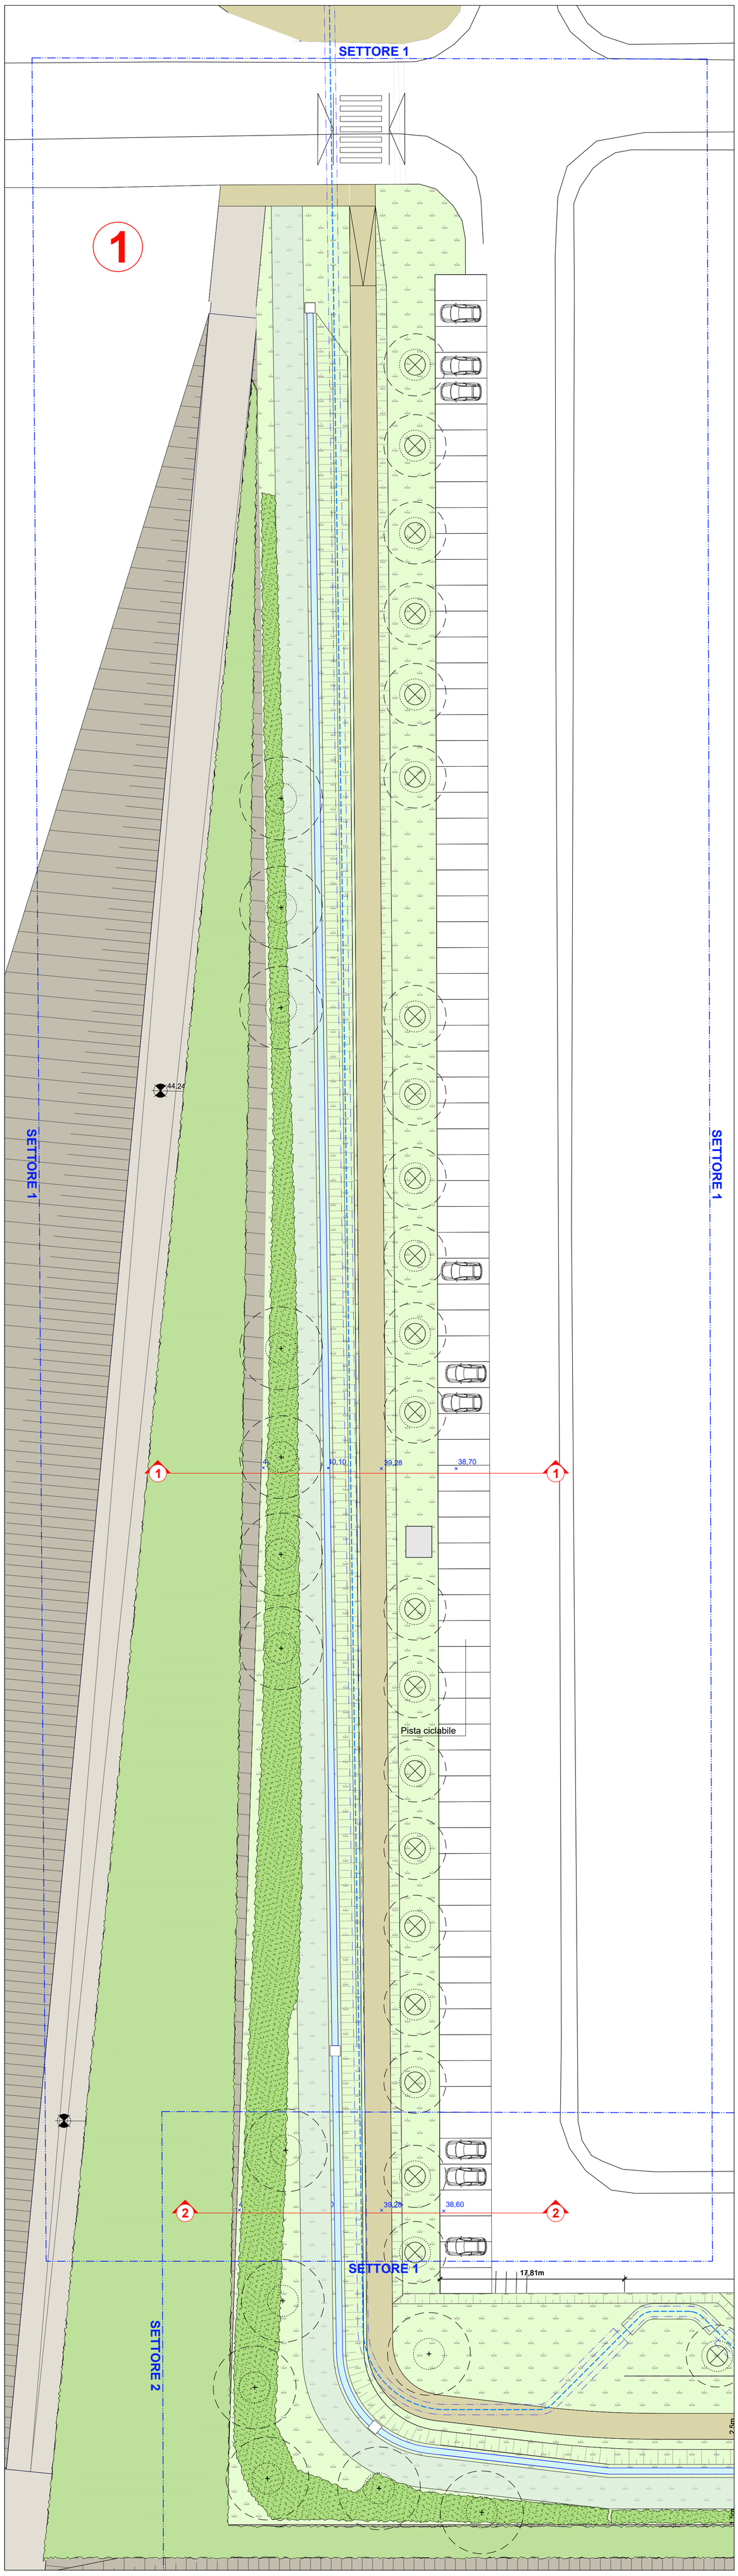

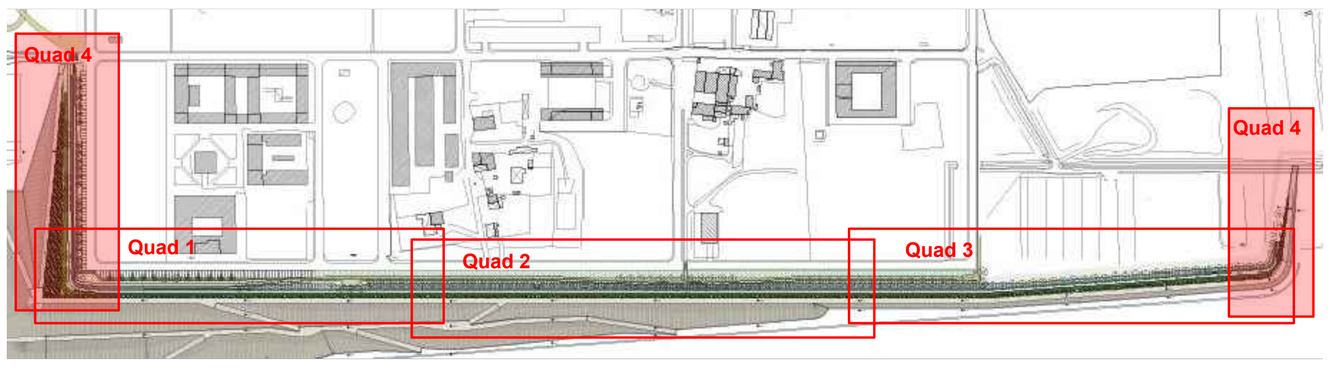

LEGENDA

- Perimetro intervento
- Prato
- Pista manutenzione a prato non irrigato
- Arbusti di progetto alla base della duna
- Arbusti e tappezzanti sulla parete della dun
- Percorso pedonale
- Alberi nuovi / Distanza minima di protezione apparato radicale
- Alberi esistenti / Distanza minima di protezione apparato radicale
- Canale a cielo aperto / Pozzetto
- Conduttura interrata

MINISTERO DELLE INFRASTRUTTURE E DEI TRASPORTI

E.N.A.C.
ENTE NAZIONALE per L'AVIAZIONE CIVILE

Committente Principale

Toscana Aeroporti

AEROPORTO INTERNAZIONALE DI FIRENZE - "AMERIGO VESPUCCI"

Opera

PROJECT REVIEW - PIANO DI SVILUPPO AEROPORTUALE AL 2035

Titolo Documento Completo

DUNA ANTIRUMORE

Opere di inserimento paesaggistico - Planimetria di Dettaglio 4 di 4

Livello di Progetto

SCHEDE DI APPROFONDIMENTO PROGETTUALE A LIVELLO MINIMO DI PROGETTO DI FATTIBILITÀ TECNICA ED ECONOMICA

LIV	REV	DATA EMISSIONE	SCALA	CODICE FILE COMPLETO
PSA	01	MARZO 2024	1:250	FLR-MPL-PSA-DUN2-008-PA-DE_Duna Pae Plan Q4
				TITOLO RIDOTTO Duna Pae Plan Q4

REV	DATA	DESCRIZIONE	REDATTO	VERIFICATO	APPROVATO
01	03/24	EMISSIONE PER PROCEDURA VIA-VAS	TAE	F. BOSI	L. TENERANI
00	10/22	EMISSIONE PER DIBATTITO PUBBLICO	TAE	F. BOSI	L. TENERANI

COMMITTENTE PRINCIPALE	GRUPPO DI PROGETTAZIONE	SUPPORTI SPECIALISTICI
Toscana Aeroporti **ACCOUNTABLE MANAGER** Dott. Vittorio Fanti	Toscana Aeroporti engineering **DIRETTORE TECNICO** Ing. Lorenzo Tenerani Ordine degli Ingegneri di Massa Carrara n°631	PROGETTAZIONE SPECIALISTICA Toscana Aeroporti engineering **Arch. Filippo Bosi** **Ordine degli Architetti di Firenze n° 9004**
POST HOLDER PROGETTAZIONE Ing.Lorenzo Tenerani **POST HOLDER MANUTENZIONE** Ing. Nicola D'Ippolito **POST HOLDER AREA DI MOVIMENTO** Geom. Luca Ermini	**RESPONSABILE INTEGRAZIONE PRESTAZIONI SPECIALISTICHE** **Arch. Filippo Bosi** **Ordine degli Architetti di Firenze n° 9004**	SUPPORTO SPECIALISTICO ENVI area Dott. Agr. ELENA LANZI - Dott. Agr. ANDREA VATTERONI ASPETTI PAESAGGISTICI ED ARCHITETTONICI FRANCHI & ASSOCIATI Arch. e Paesaggista GIANFRANCO FRANCHI Arch. CHIARA TESI

È SEVERAMENTE VIETATA LA RIPRODUZIONE E/O LA CESSIONE A TERZI SENZA AUTORIZZAZIONE DELLA COMMITTENTE