




SEZIONI DI DETTAGLIO - scala 1:50

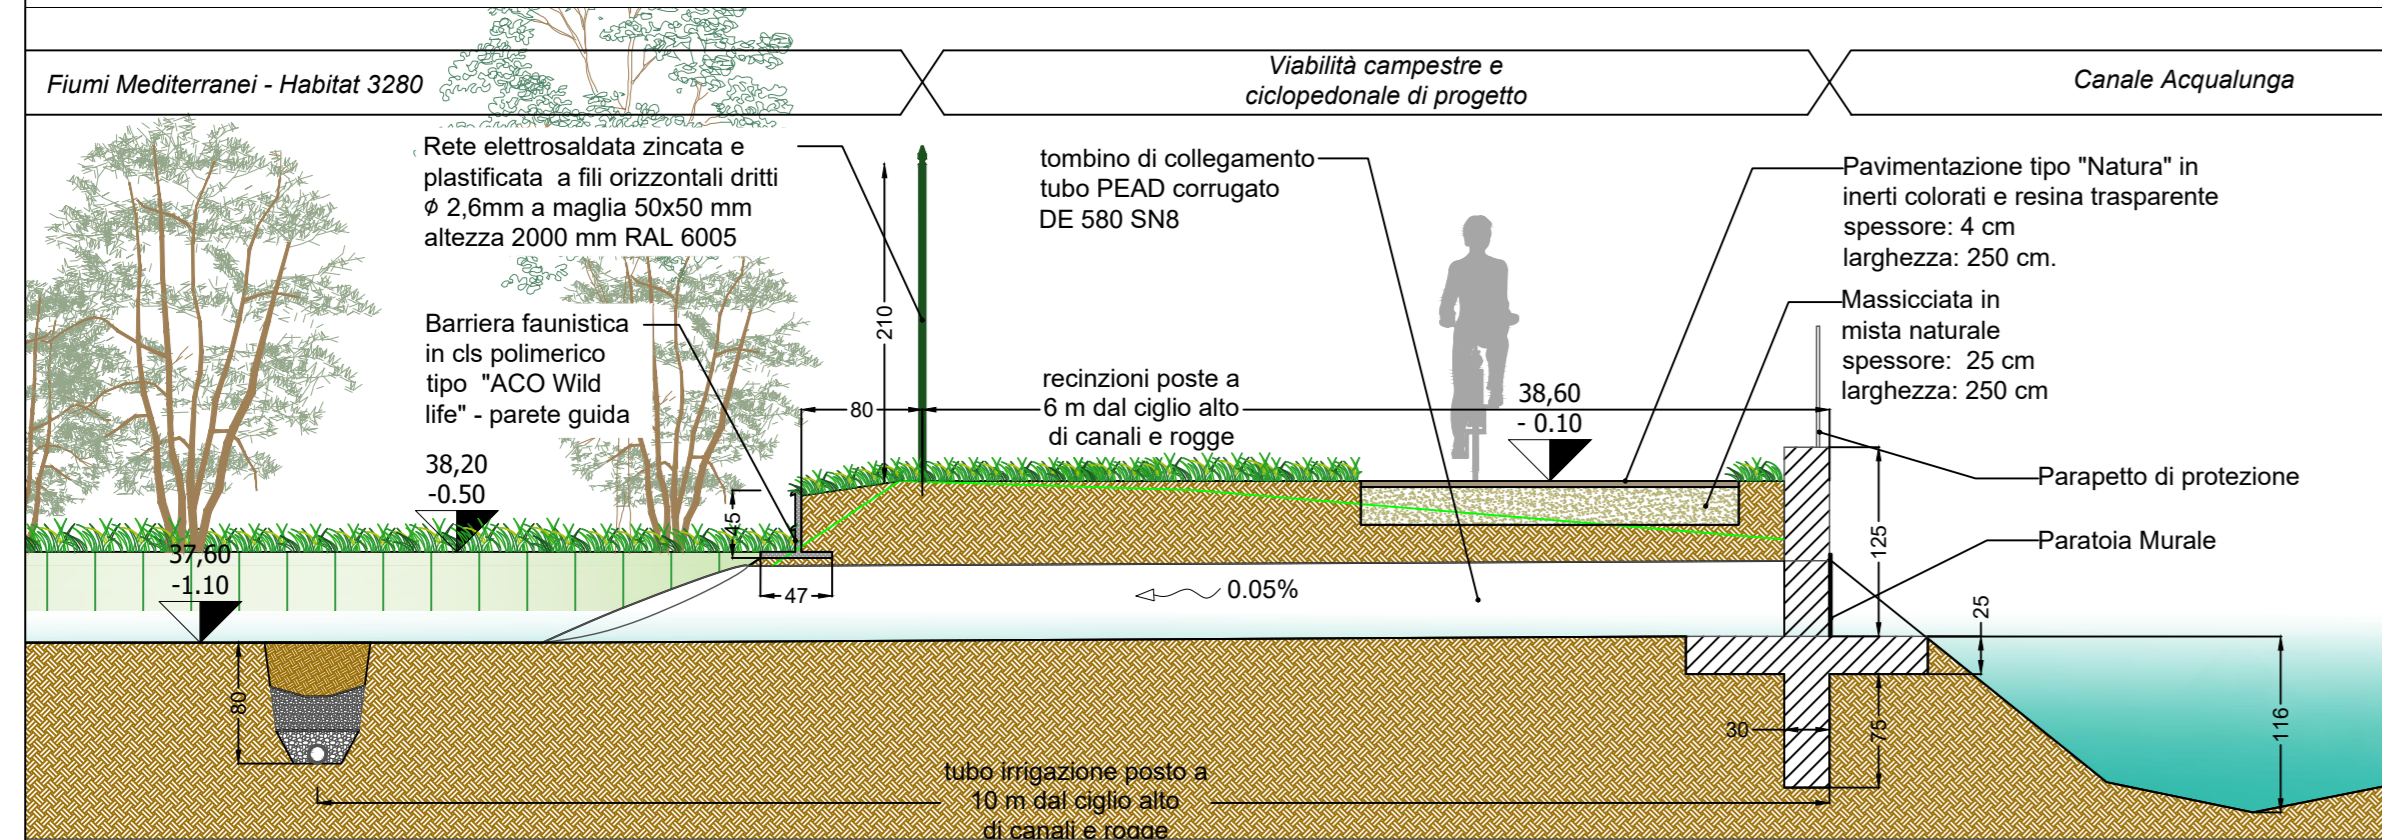


SEZIONE A-A' - TOMBINI DI PRESA - CANALE ACQUALUNGA NORD - scala 1:50

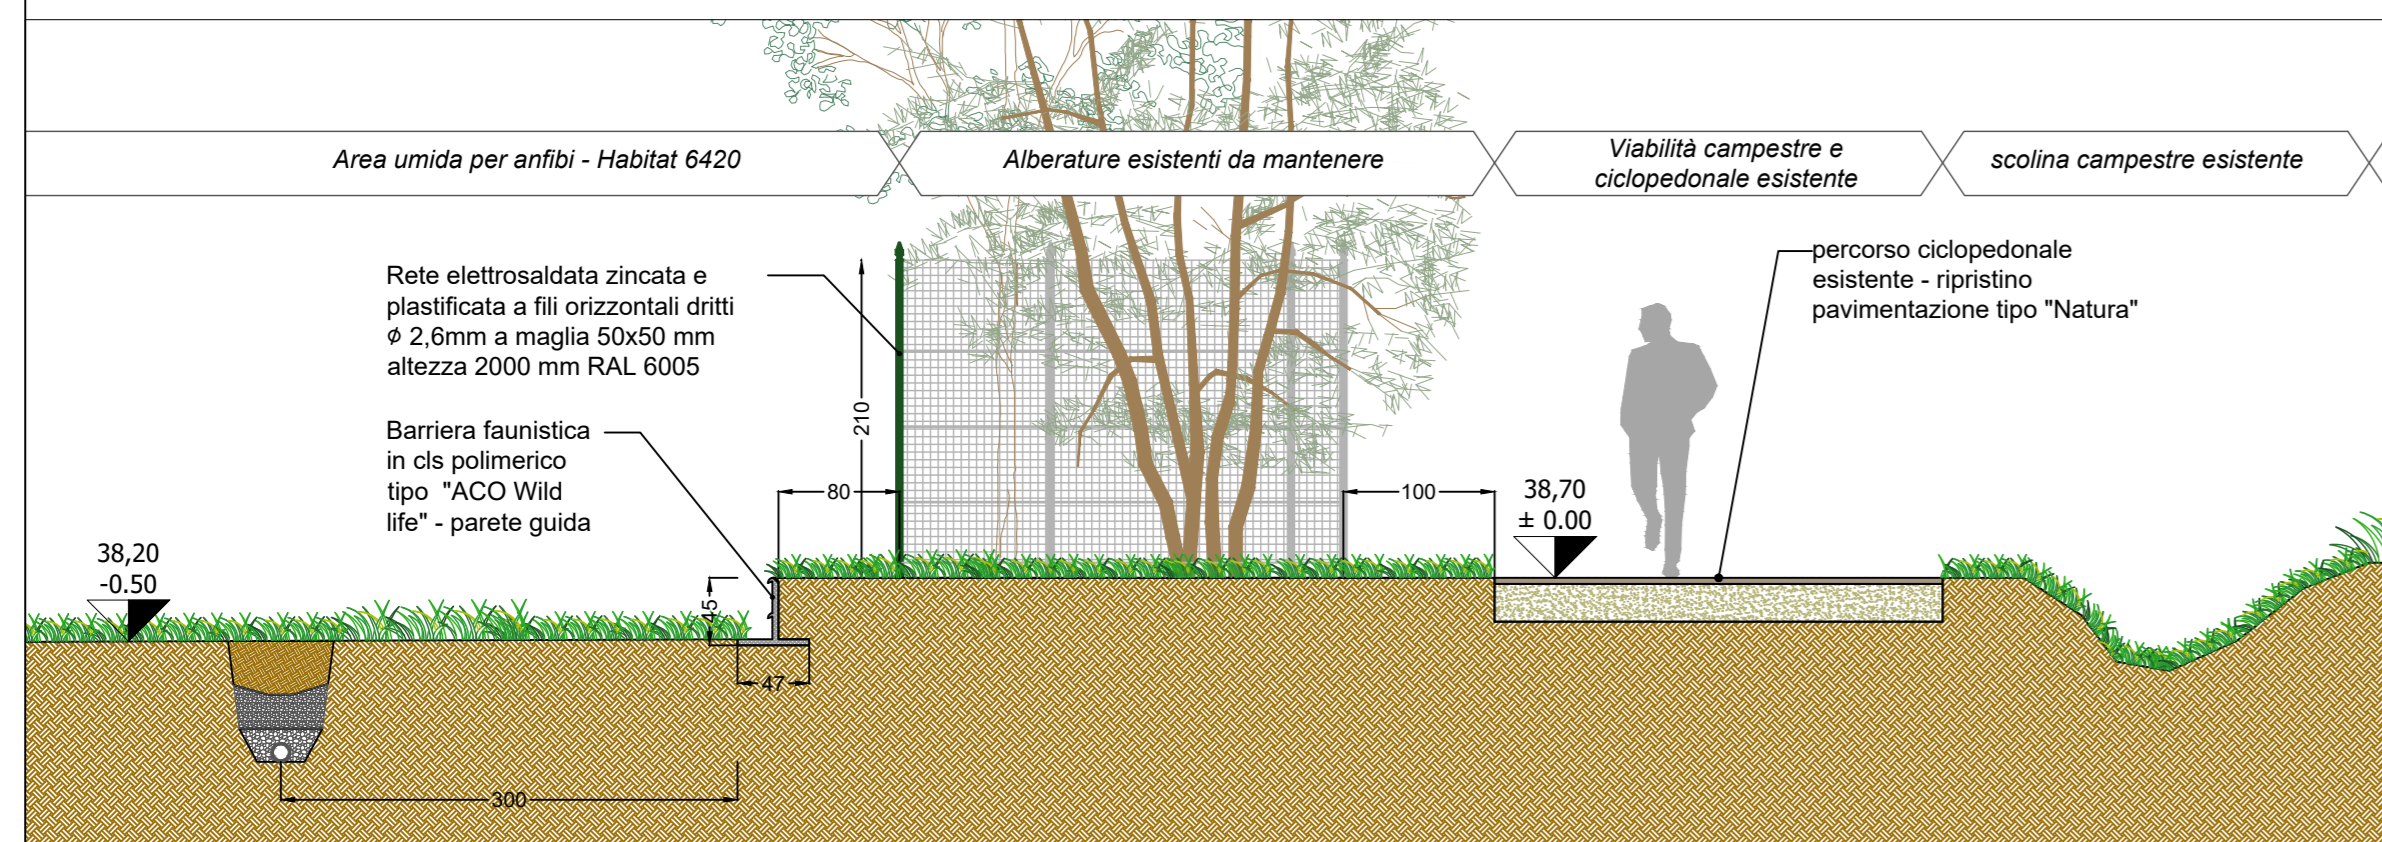


SEZIONE B-B' - DETTAGLIO CANALINA BASE CANCELLO - scala 1:50

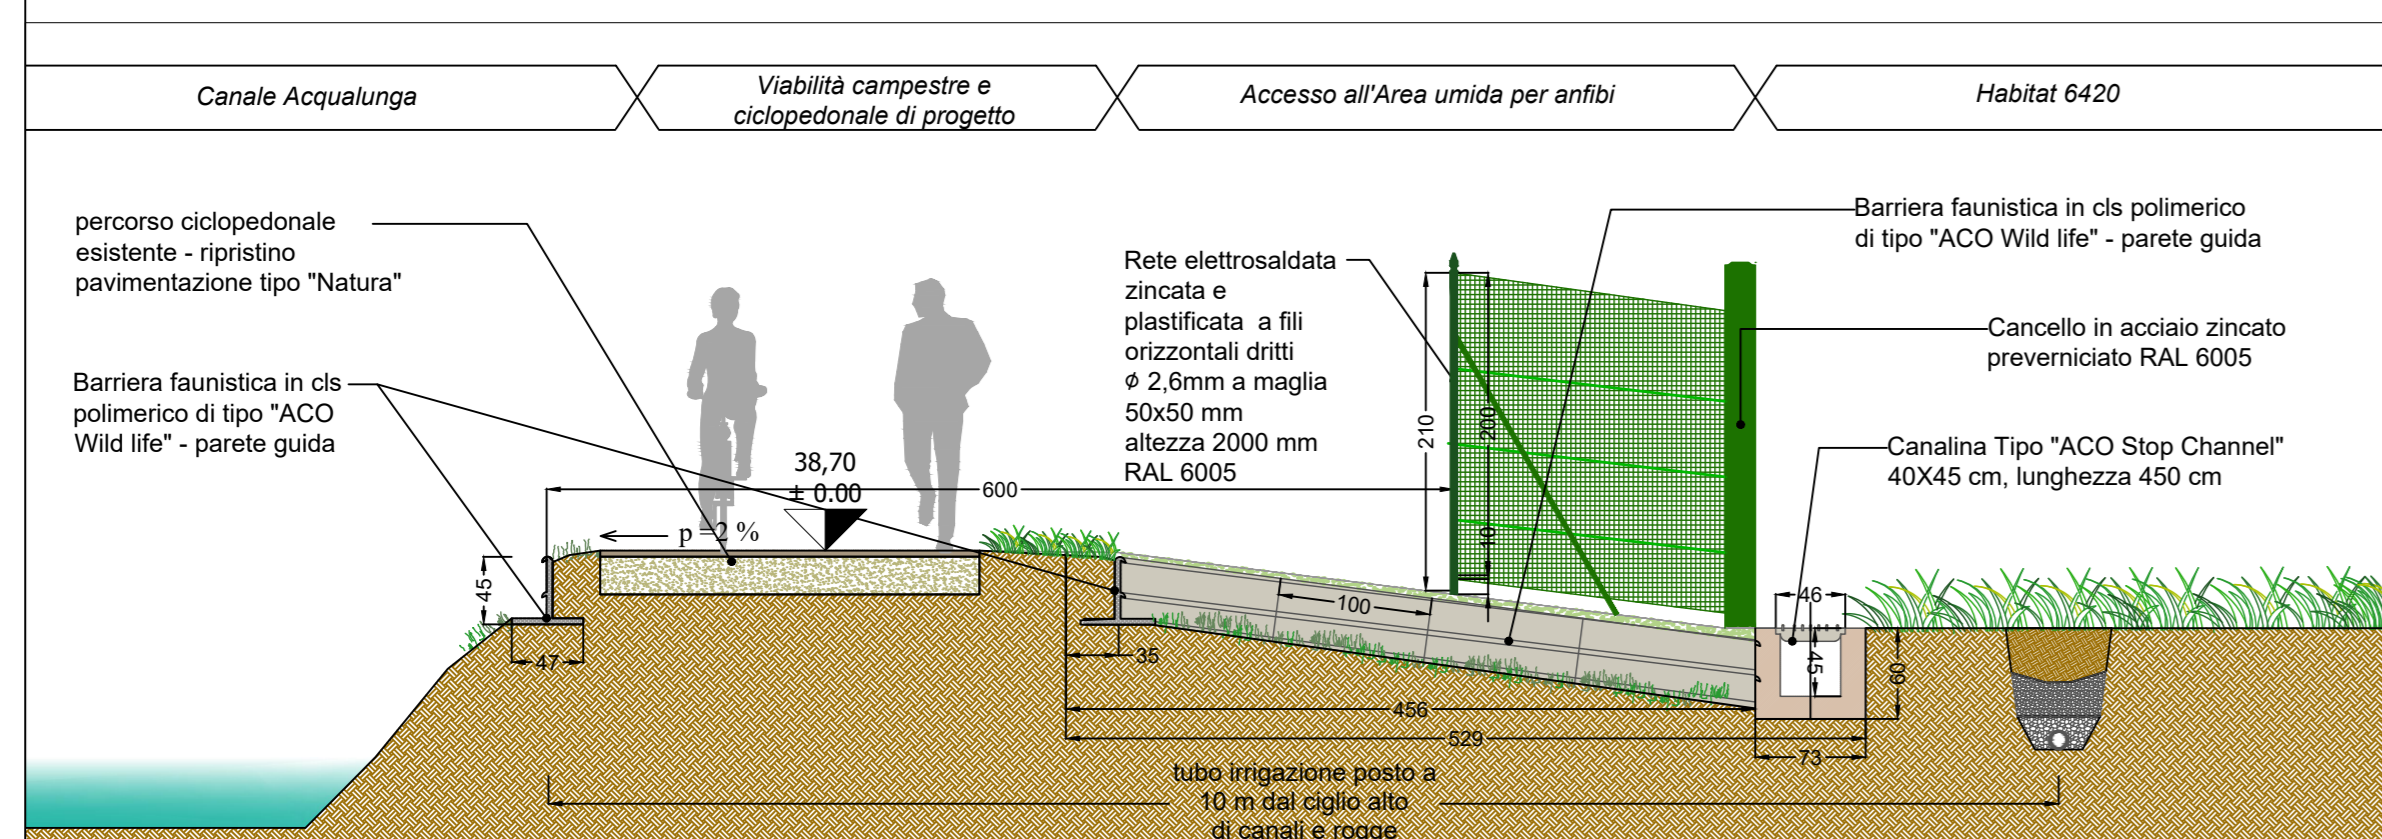


SEZIONE C-C' - DETTAGLIO CANALINA BASE CANCELLO - scala 1:50

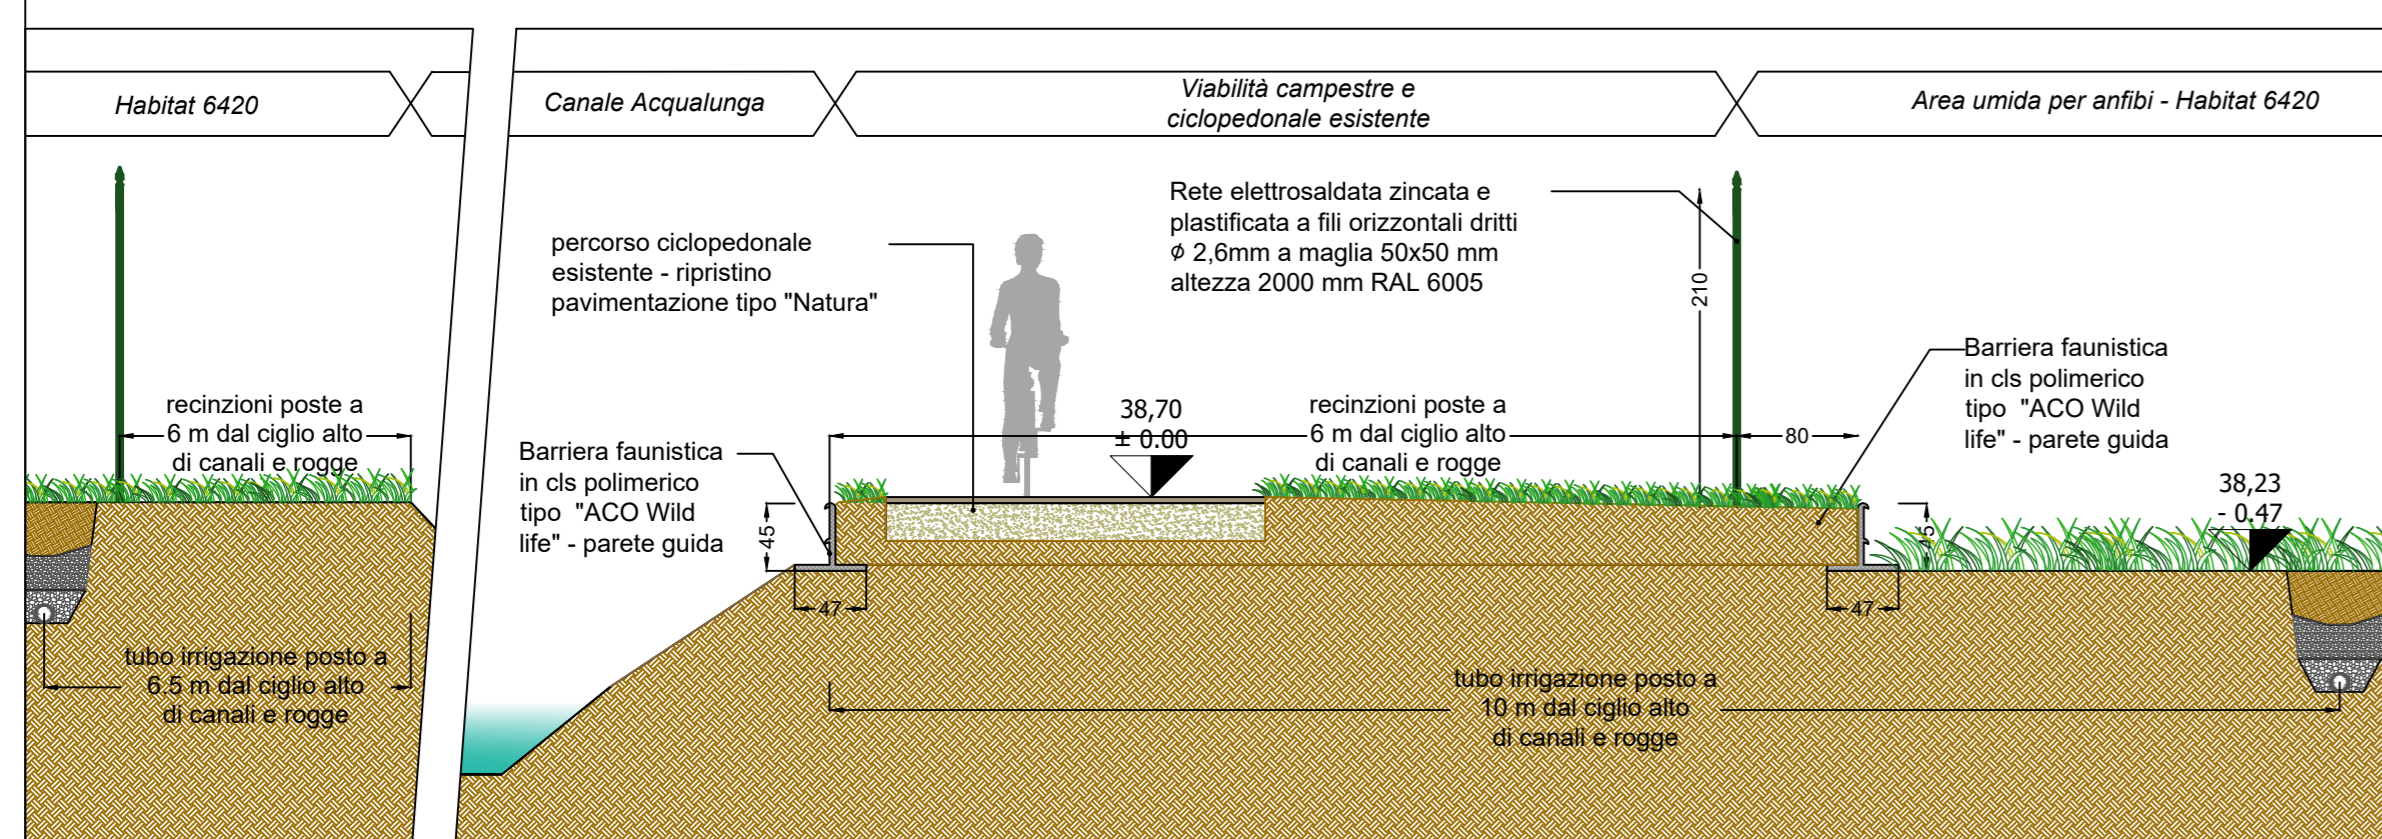

SEZIONE D-D' - DETTAGLIO BARRIERA FAUNISTICA - scala 1:50

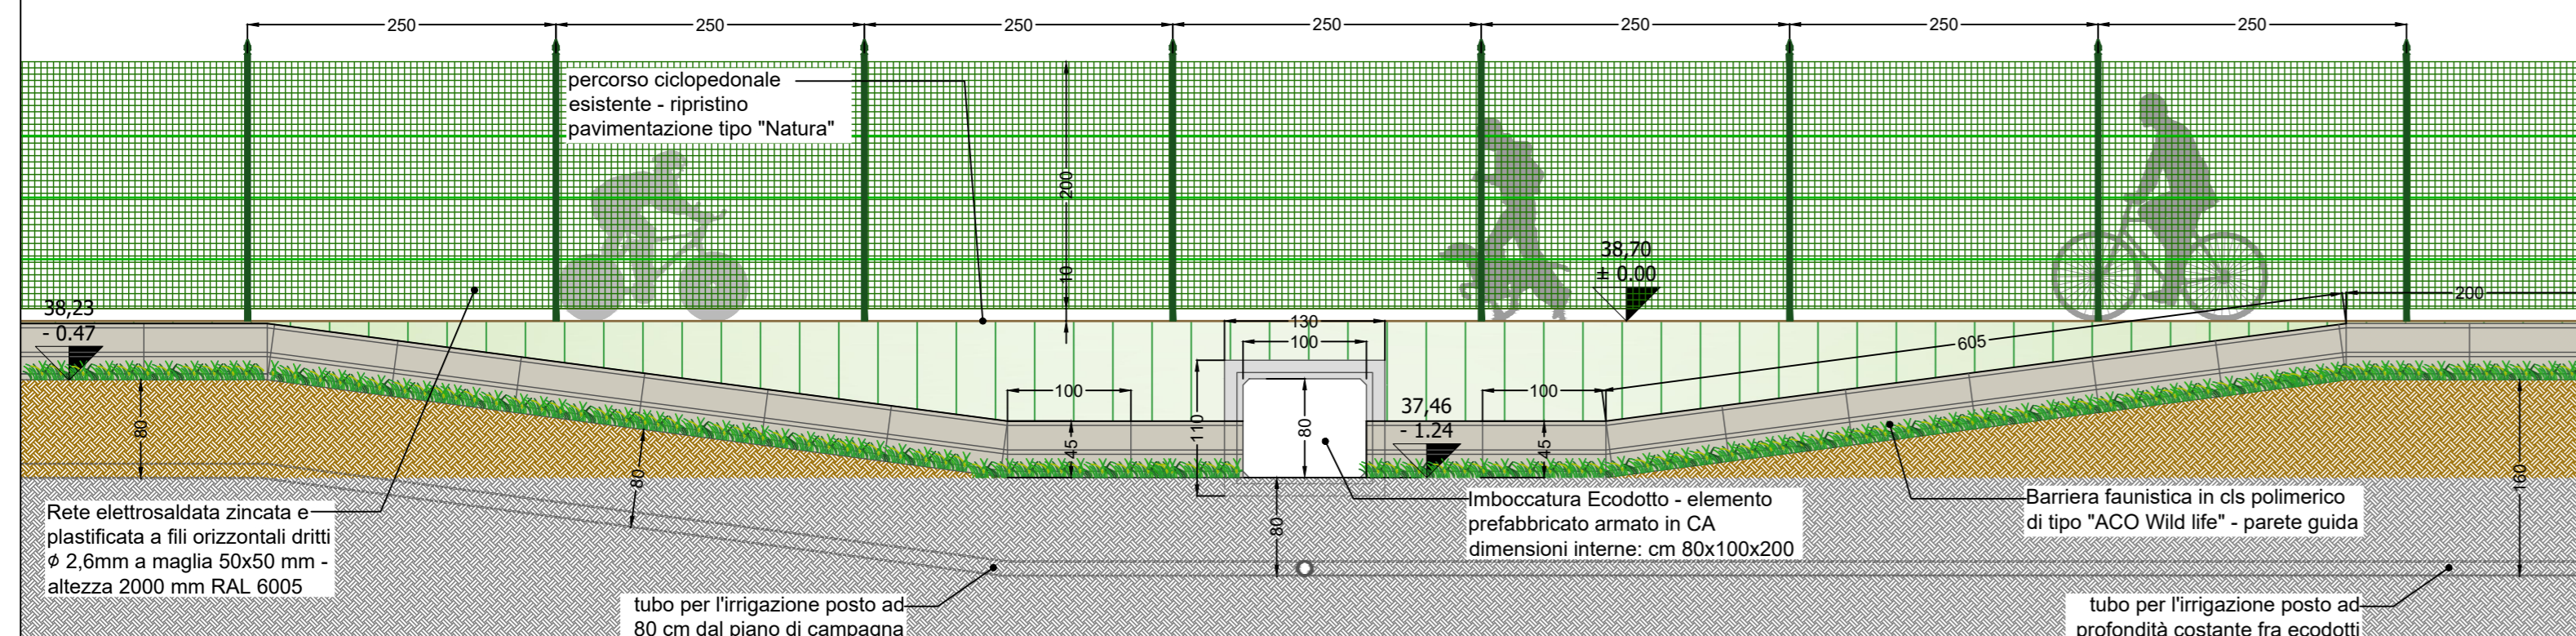


SEZIONE E-E' - IMBOCCO ECODOTTO - scala 1:50

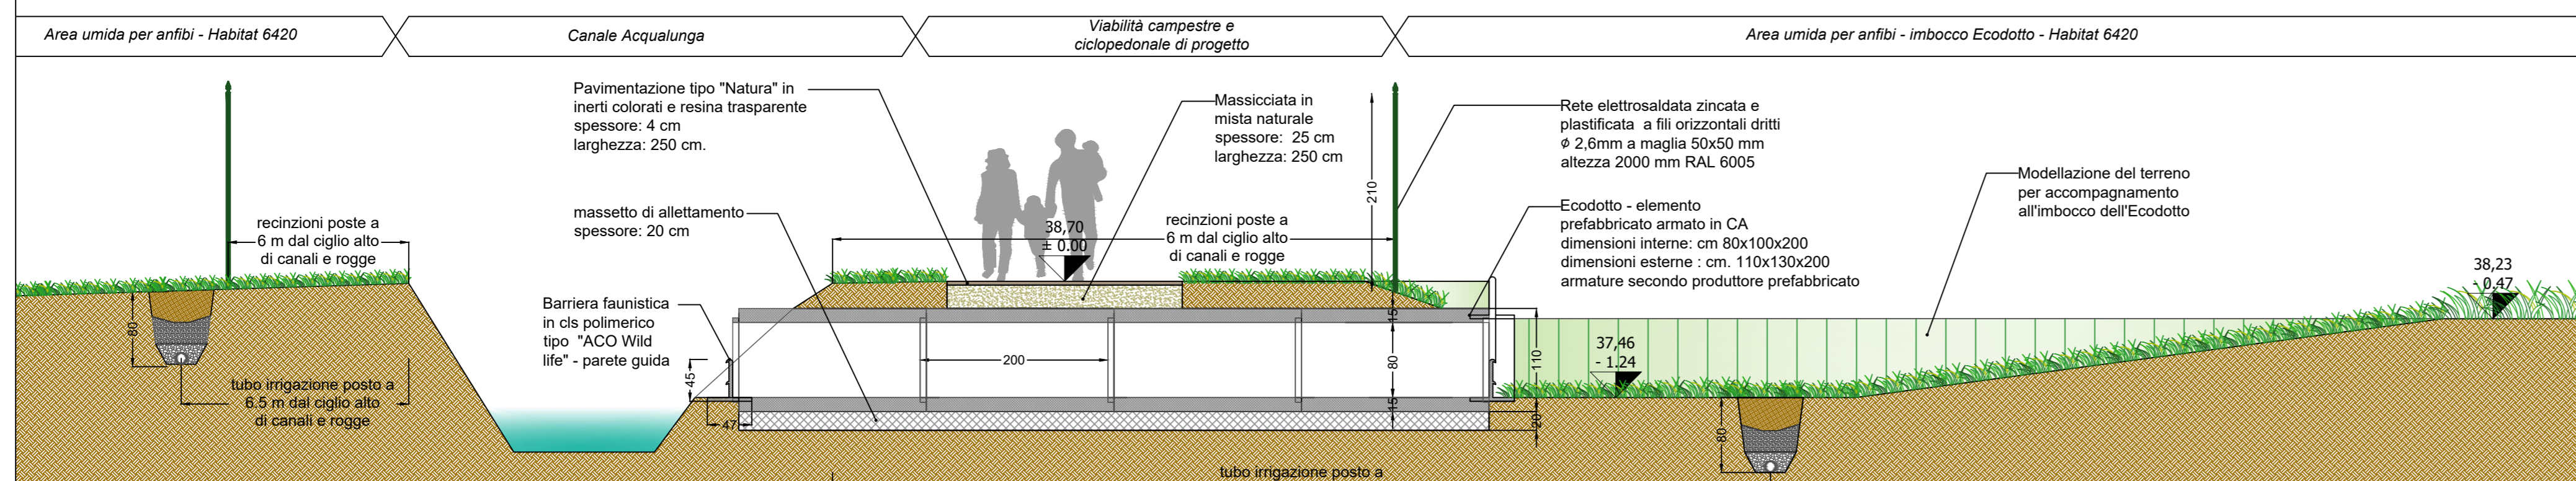


SEZIONE F-F' - DETTAGLIO ECODOTTO - scala 1:50


DETTAGLIO PLANIMETRIA - scala 1:200

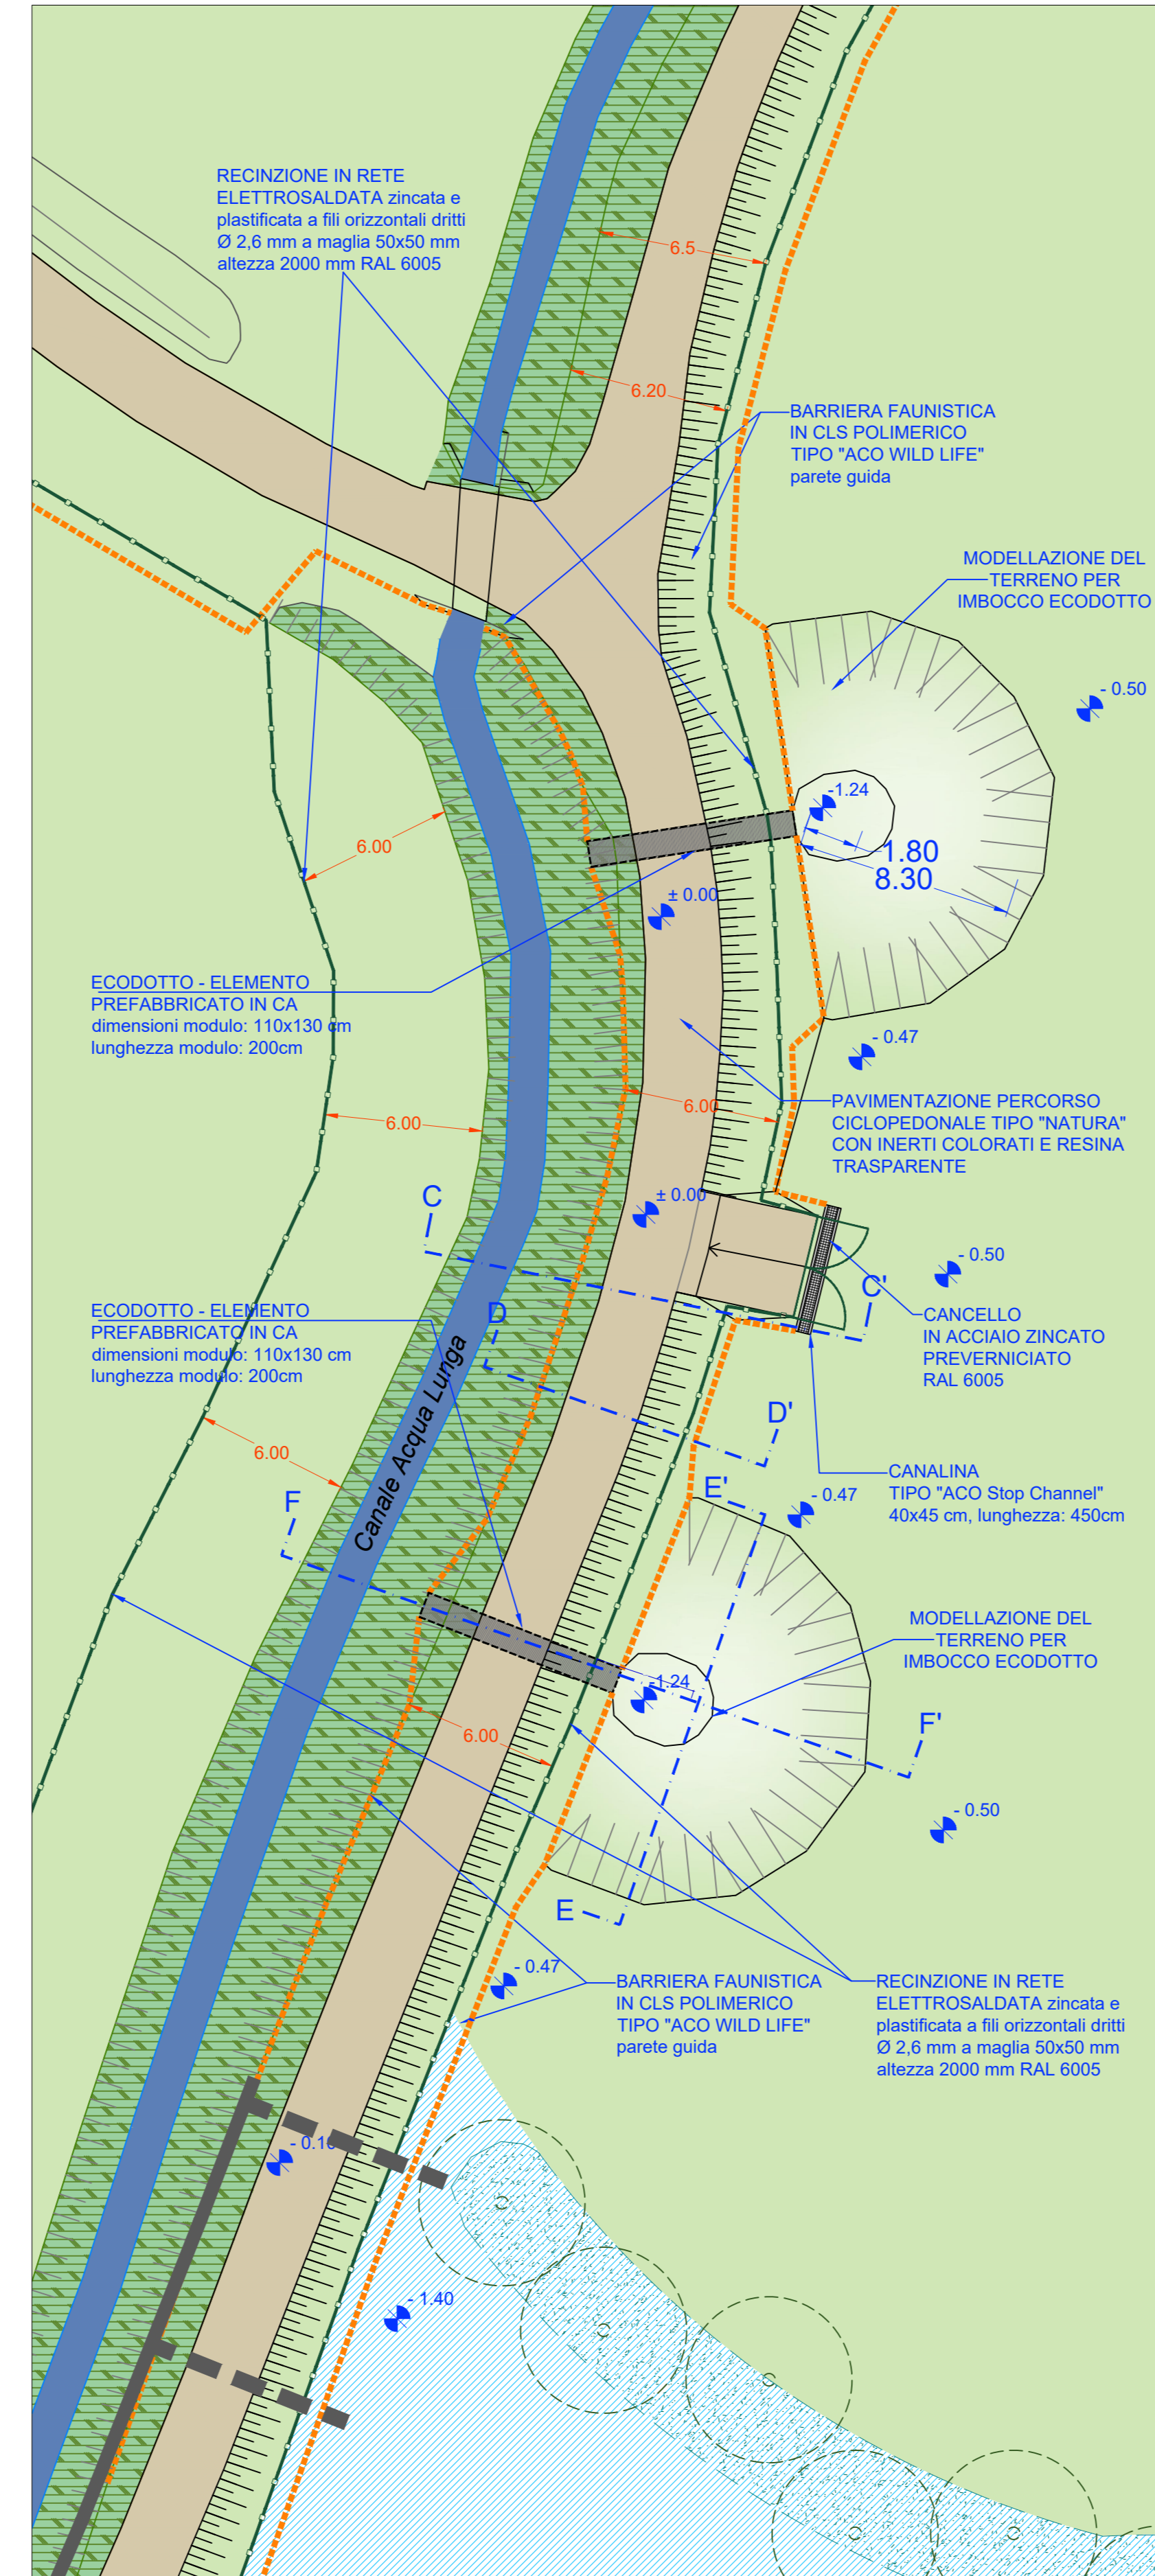


DETTAGLIO PLANIMETRIA - scala 1:500

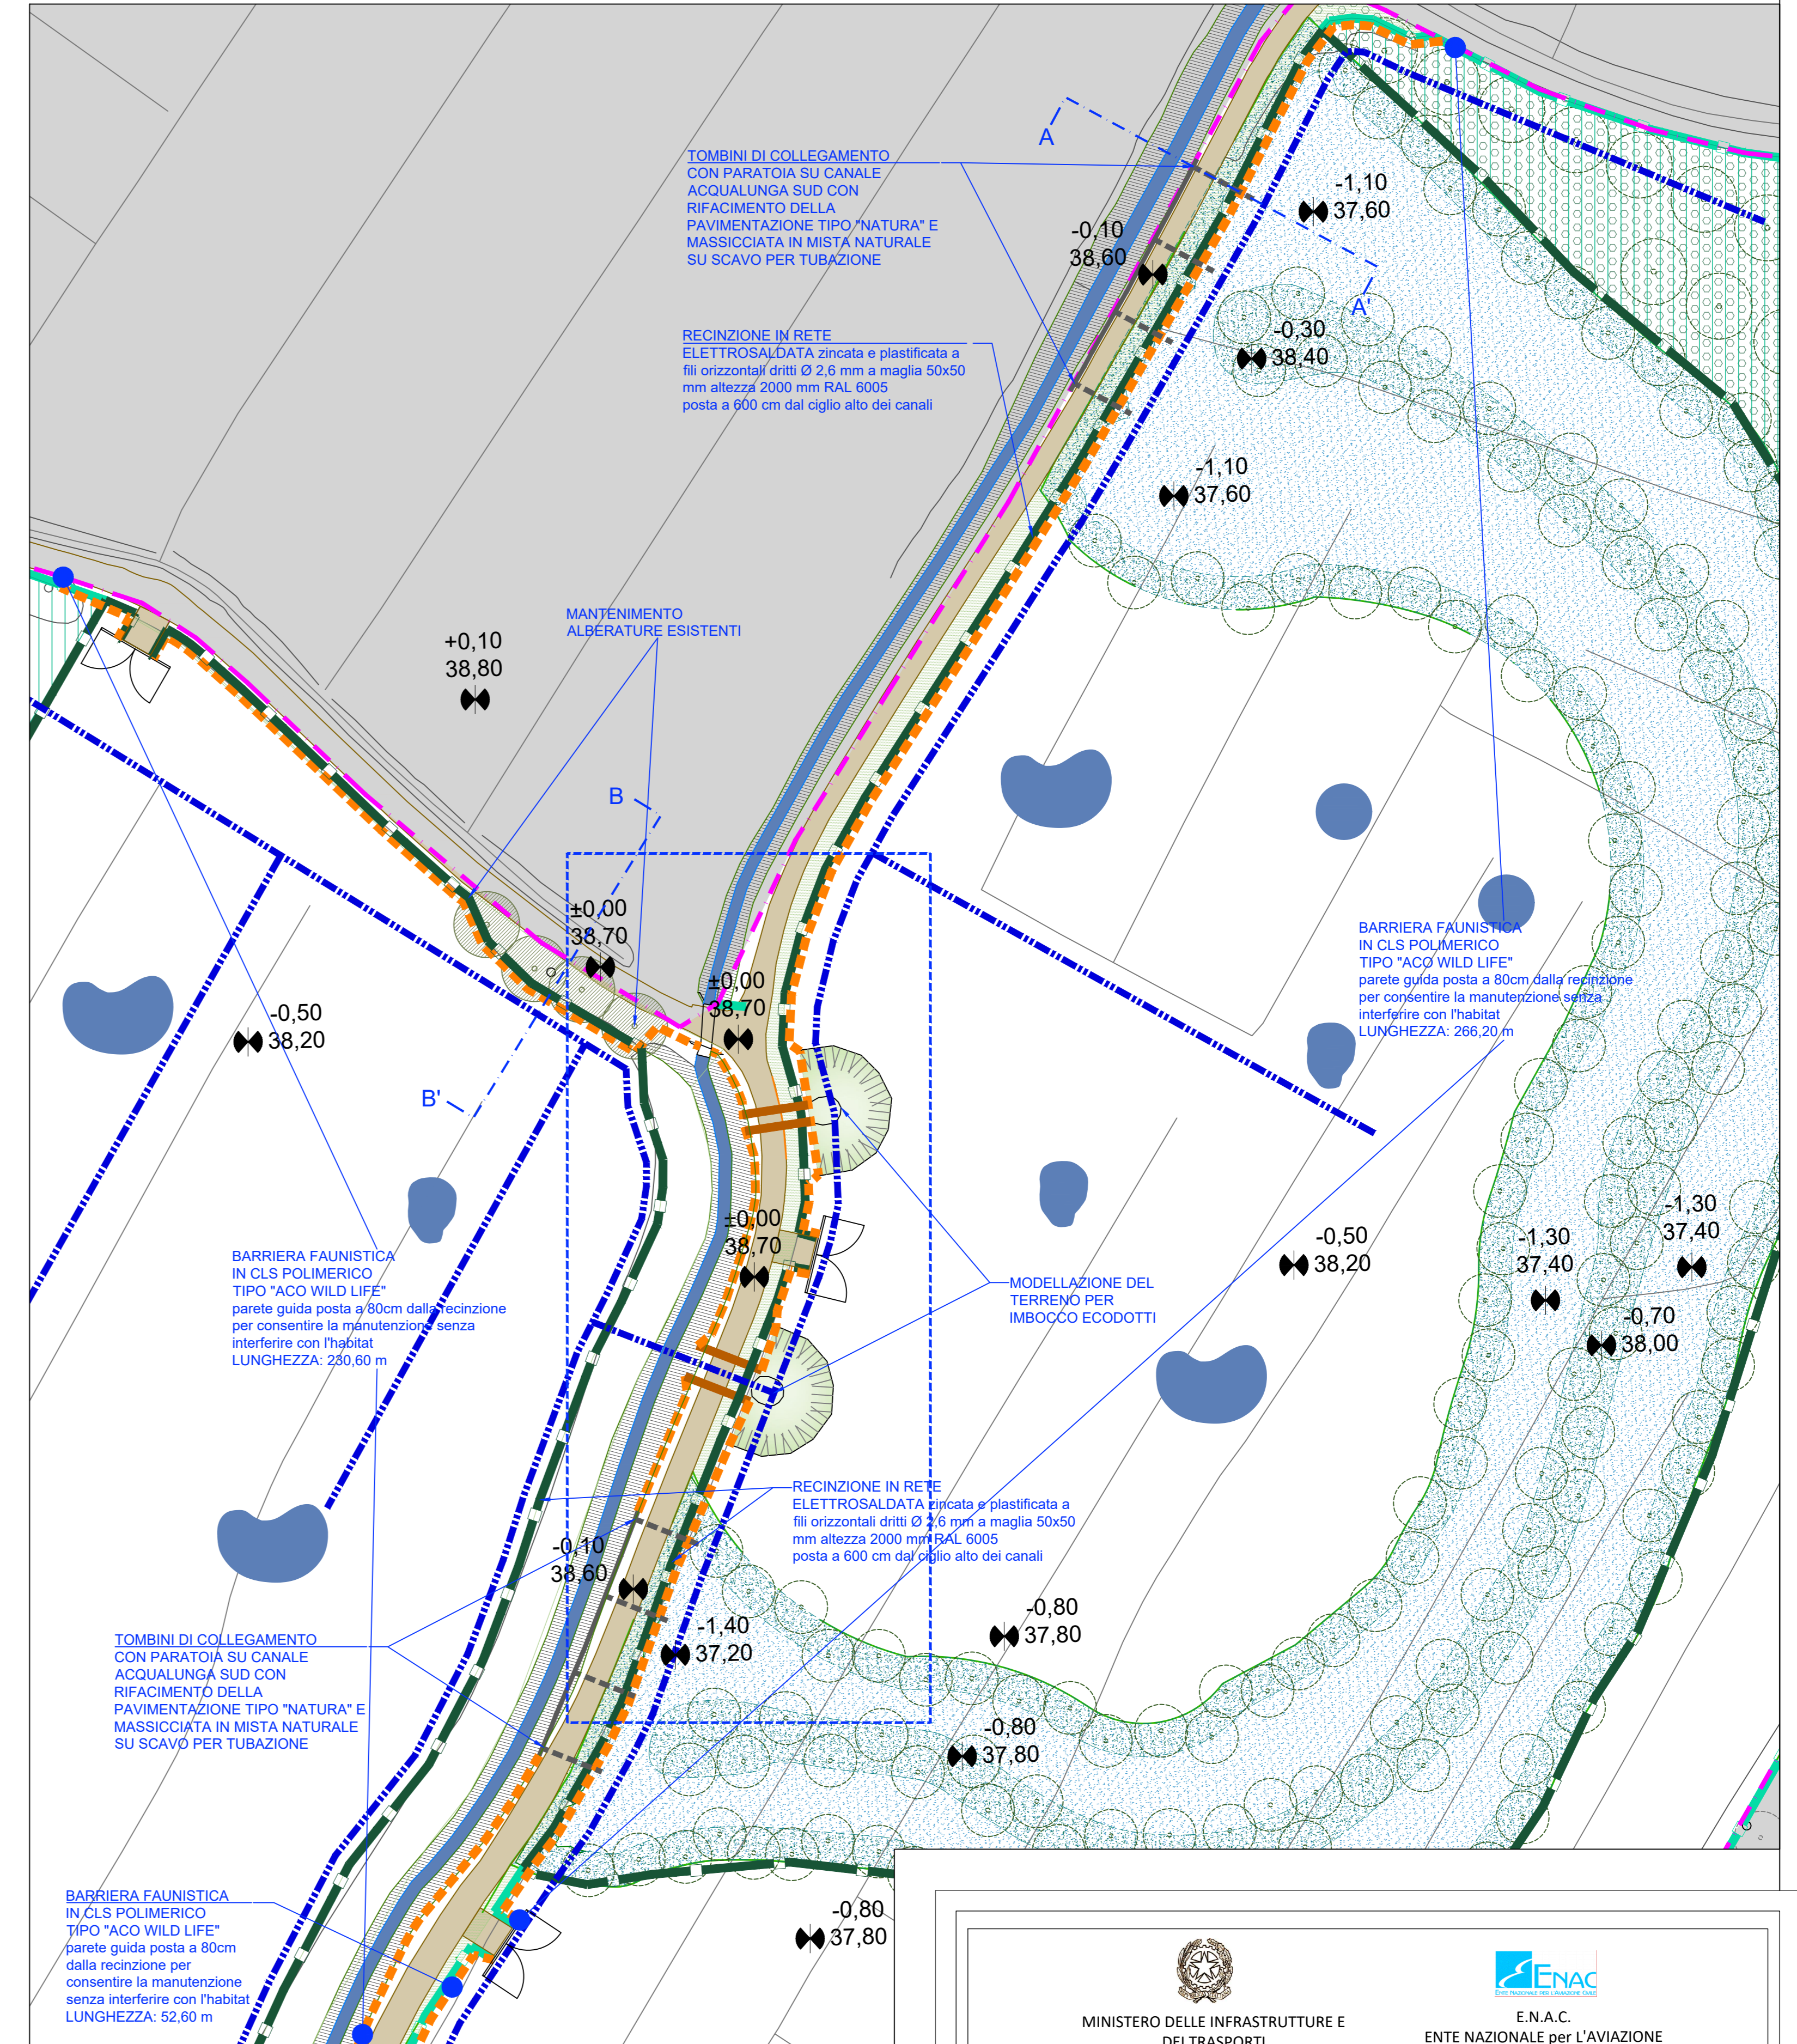

DETTAGLI - scala 1:50

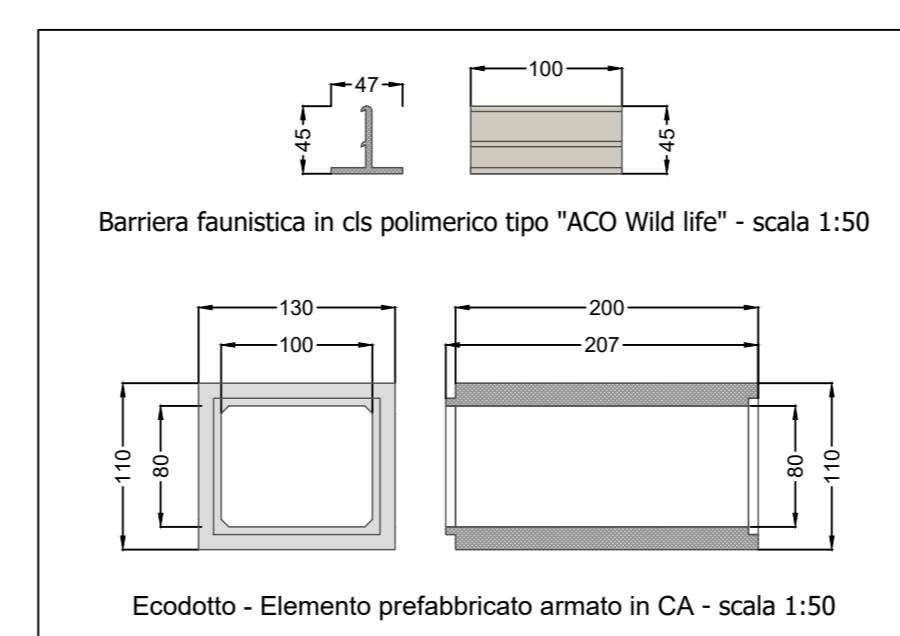

INDIVIDUAZIONE ELEMENTI IN PLANIMETRIA - scala 1:5.000

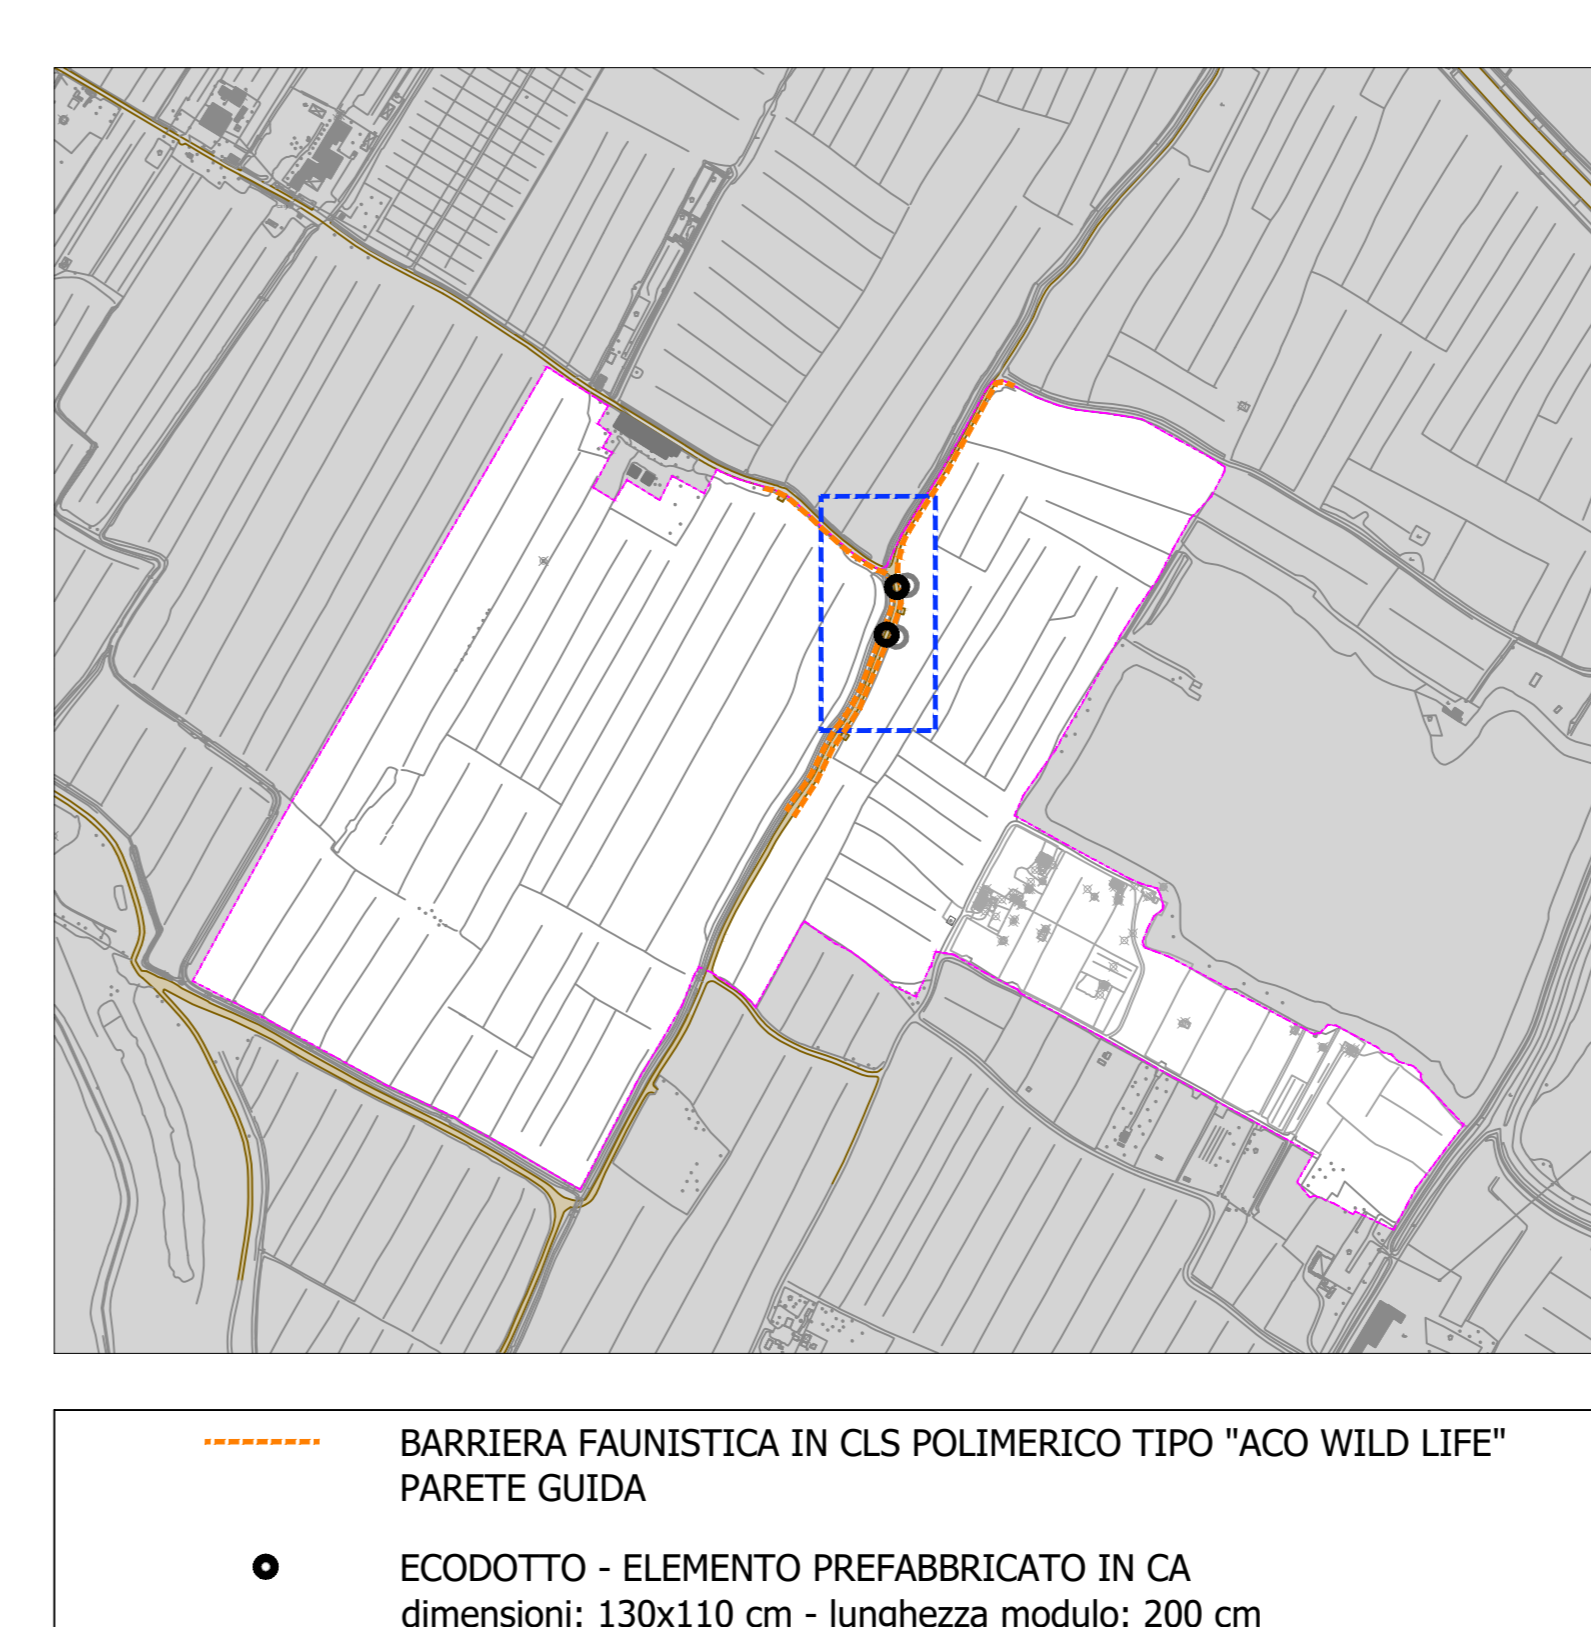

MINISTERO DELLE INFRASTRUTTURE E DEI TRASPORTI

E.N.A.C. ENTE NAZIONALE PER L'AVIAZIONE CIVILE

Toscana Aeroporti

AEROPORTO INTERNAZIONALE DI FIRENZE - "AMERIGO VESPUCCI"

PROJECT REVIEW - PIANO DI SVILUPPO AEROPORTUALE AL 2035

COMPENSAZIONI AMBIENTALI E PAESAGGISTICHE

"Area La Mollia" - Opere protezione fauna, barriere ed ecodotti - planimetria e sezioni

SCHEDE DI APPROFONDIMENTO PROGETTUALE

A LIVELLO MINIMO DI PROGETTO DI FATTIBILITÀ TECNICA ED ECONOMICA

LIV	REV	DATA EMISSIONE	SCALA	CODICE FILE COMPLETO
PSA	01	MARZO 2024	varie	FLURAMP_PSA-CAP2-PIA-PA-00_Mollia ecodotti

ID	PROVA	ESPOSIZIONE PER PROCEDURA VIA VAL	TAGLIA	F. SOG.	L. TENDINE
06	00002	ESPOSIZIONE PER TRATTO PUBBLICO	TAGLIA	F. SOG.	L. TENDINE

COMITATO PROMOTORE	GRUPPO DI PROGETTAZIONE	SUPPORTI SPECIALISTICI
Toscana Aeroporti	Toscana Aeroporti	PROGETTISTA SPECIALISTICO
ACCREDITATO MANAGER	SEMPRETE TECNICO	PROGETTISTA SPECIALISTICO
POST HOLDER PROGETTAZIONE	RESPONSABILE E INTERFACCIA PROGETTAZIONE SPECIALISTICA	SUPPORTI SPECIALISTICI
POST HOLDER MANUTENZIONE		RESPONSABILE E INTERFACCIA PROGETTAZIONE SPECIALISTICA
POST HOLDER AREA DI MANUTENZIONE		PROGETTISTA SPECIALISTICO