


SITUAZIONE ATTUALE - SEZIONE B-B - Scala 1:1000



FASE DI CANTIERE - SEZIONE B-B - Scala 1:1000




FASE DI ESERCIZIO - SEZIONE B-B - Scala 1:1000

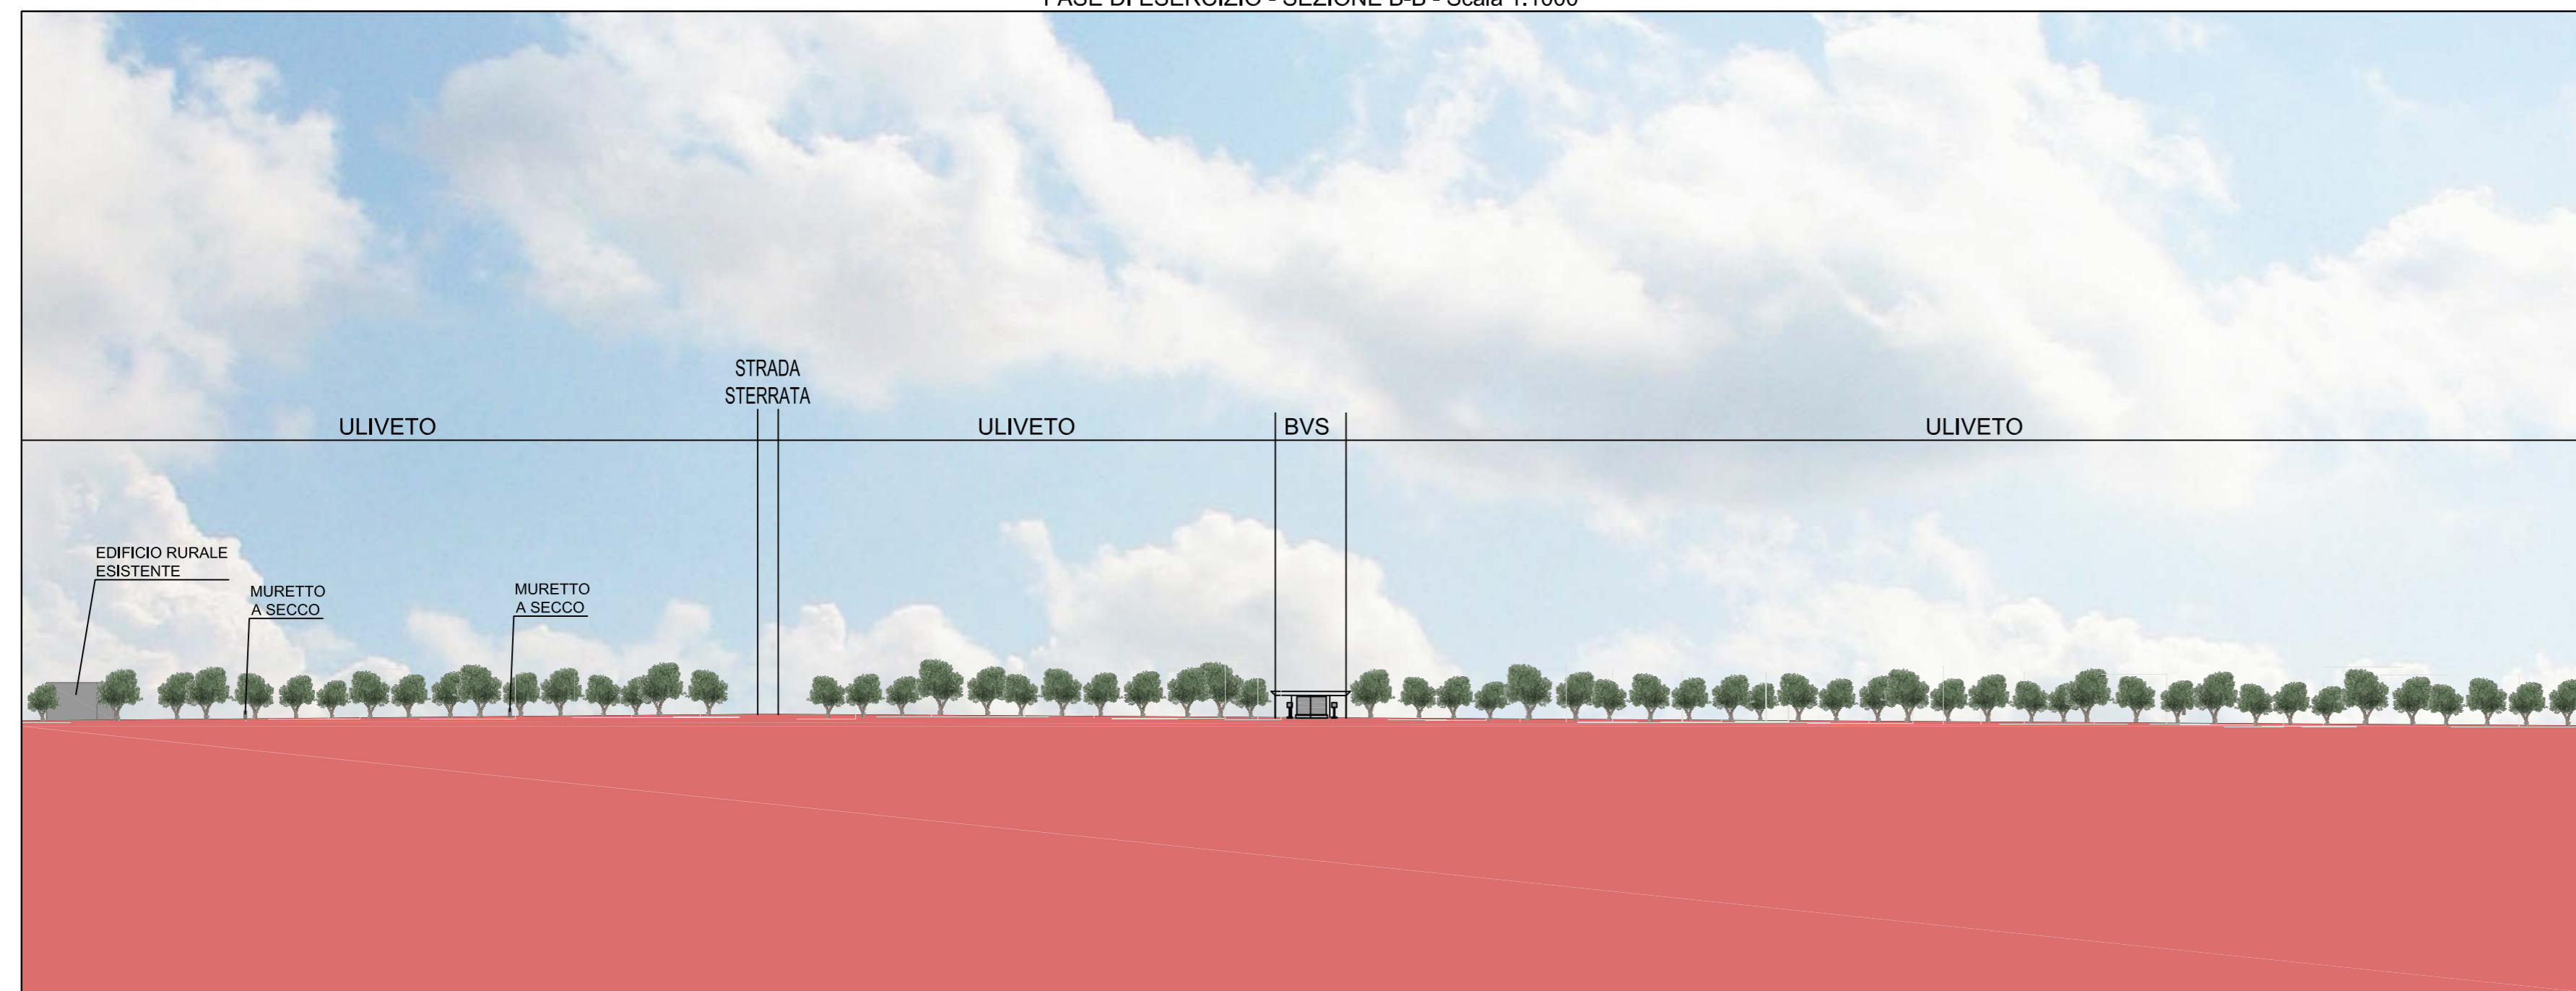

FOTOPIANO CON INDICAZIONE DELLA SEZIONE - Scala 1:10000



PROFORMATE		TITOLO DOCUMENTO	
TRANS ADRIATIC PIPELINE		Tavola 012 - Area di cantiere microtunnel e Area BVS - Sezione B-B	
			
PROGETTO	TRANS ADRIATIC PIPELINE	Incaricato dalla Società	Tutti Thomson
AUTORE	ENVIRONMENTAL RESOURCES MANAGEMENT	Scala:	1:1000
		Documento/Numero:	IAL00 - ERM - 643 - Y - TAE - 1000
		Rev.	00
		Progettato/Responsabile:	Eduardo Sznajder
		Disegnato/Disegnatore:	ACAD - FILE NO.
		Presentato da:	Donatello Pasquini
			versione 1.0 - area di cantiere e bvs.tae

Trans Adriatic Pipeline AG Italia, Branch
Via IV Novembre, 149, 00187 Roma, Italia
Tel.: +39 06 45 46 941
Fax: +39 06 45 46 94 444
tapitalia@tap-ag.com
esia-comments@tap-ag.com
www.tap-ag.com | www.conoscitap.it

Data 04/2014

Tutti i diritti di proprietà intellettuale relativi al presente documento sono riservati. La riproduzione, la diffusione o la messa a disposizione di terzi dei contenuti del presente documento sono vietate, se non sono preventivamente autorizzate da TAP AG.
La versione aggiornata del documento è disponibile nel database del Progetto TAP.