


DETTAGLIO RECINZIONE - scala 1:20



DETTAGLIO CANCELLO - scala 1:20

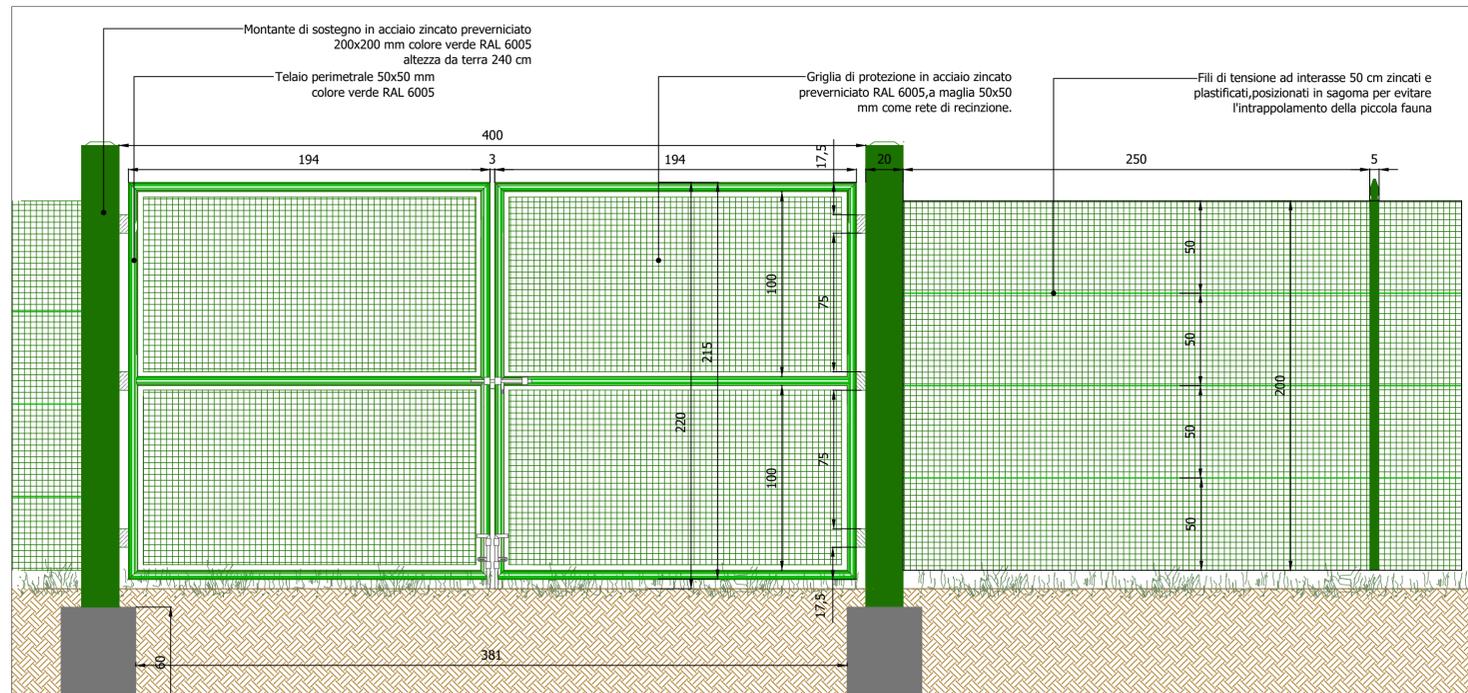

INDIVIDUAZIONE ELEMENTI IN PLANIMETRIA - scala 1:5.000

MINISTERO DELLE INFRASTRUTTURE E DEI TRASPORTI

E.N.A.C. ENTE NAZIONALE PER L'AVIAZIONE CIVILE

AEROPORTO INTERNAZIONALE DI FIRENZE - "AMERIGO VESPUCCI"

PROJECT REVIEW - PIANO DI SVILUPPO AEROPORTUALE AL 2035

COMPENSAZIONI AMBIENTALI E PAESAGGISTICHE "Area La Mollaia" - Recinzioni e accessi - Planimetria e Dettagli

SCHEDE DI APPROFONDIMENTO PROGETTUALE A LIVELLO MINIMO DI PROGETTO DI FATTIBILITÀ TECNICA ED ECONOMICA

LIV	REV	DATA EMISSIONE	SCALA	CODICE FILE COMPLETO
PSA	01	MARZO 2024	varie	FLR-MPL-PSA-CAP2-011-PA-DG_Mollaia Recinzioni
				TITOLO RIDOTTO
				Mollaia Recinzioni

REV	DATA	DESCRIZIONE	REDATTO	VERIFICATO	APPROVATO
01	03/2024	EMISSIONE PER PROCEDURA VIA-VAS	TAERM	F. BOSI	L. TENERANI
00	10/2022	EMISSIONE PER DIBATTITO PUBBLICO	TAERM	F. BOSI	L. TENERANI

COMMITTENTE PRINCIPALE

ACCOUNTABLE MANAGER
Dott. Vittorio Fani

POST HOLDER PROGETTAZIONE
Ing. Lorenzo Tenerani

POST HOLDER MANUTENZIONE
Ing. Nicola D'Agostino

POST HOLDER AREA DI MOVIMENTO
Gen. Luca Ermi

GRUPPO DI PROGETTAZIONE

DIRETTORE TECNICO
Ing. Lorenzo Tenerani
Ordine degli Ingegneri di Massa Carrara n°931

RESPONSABILE INTEGRAZIONE PRESTAZIONI SPECIALISTICHE
Dott. Paolo Bisi
Ordine degli Architetti di Firenze n°900

SUPPORTI SPECIALISTICI

PROGETTISTA SPECIALISTICO

Arch. Filippo Bisi
Ordine degli Architetti di Firenze n°900

SUPPORTI SPECIALISTICI

RESPONSABILE SCIENTIFICO INTERVENTI DI ECOLOGIA APPLICATA ALLA CONSERVAZIONE
Dott. Bisi Carlo Succovani

SUPPORTI SPECIALISTICI

PROGETTISTA SPECIALISTICO
Arch. Valerio Montieri

E' SEVERAMENTE VIETATA LA RIPRODUZIONE E/O LA CESSIONE A TERZI SENZA AUTORIZZAZIONE DELLA COMMITTENTE