



INDIVIDUAZIONE MANUFATTO IN PLANIMETRIA - scala 1:5.000


Gli interventi di risanamento delle murature e la nuova copertura in progetto sono finalizzate alla riconversione del manufatto esistente in rifugio per Chiroteri.

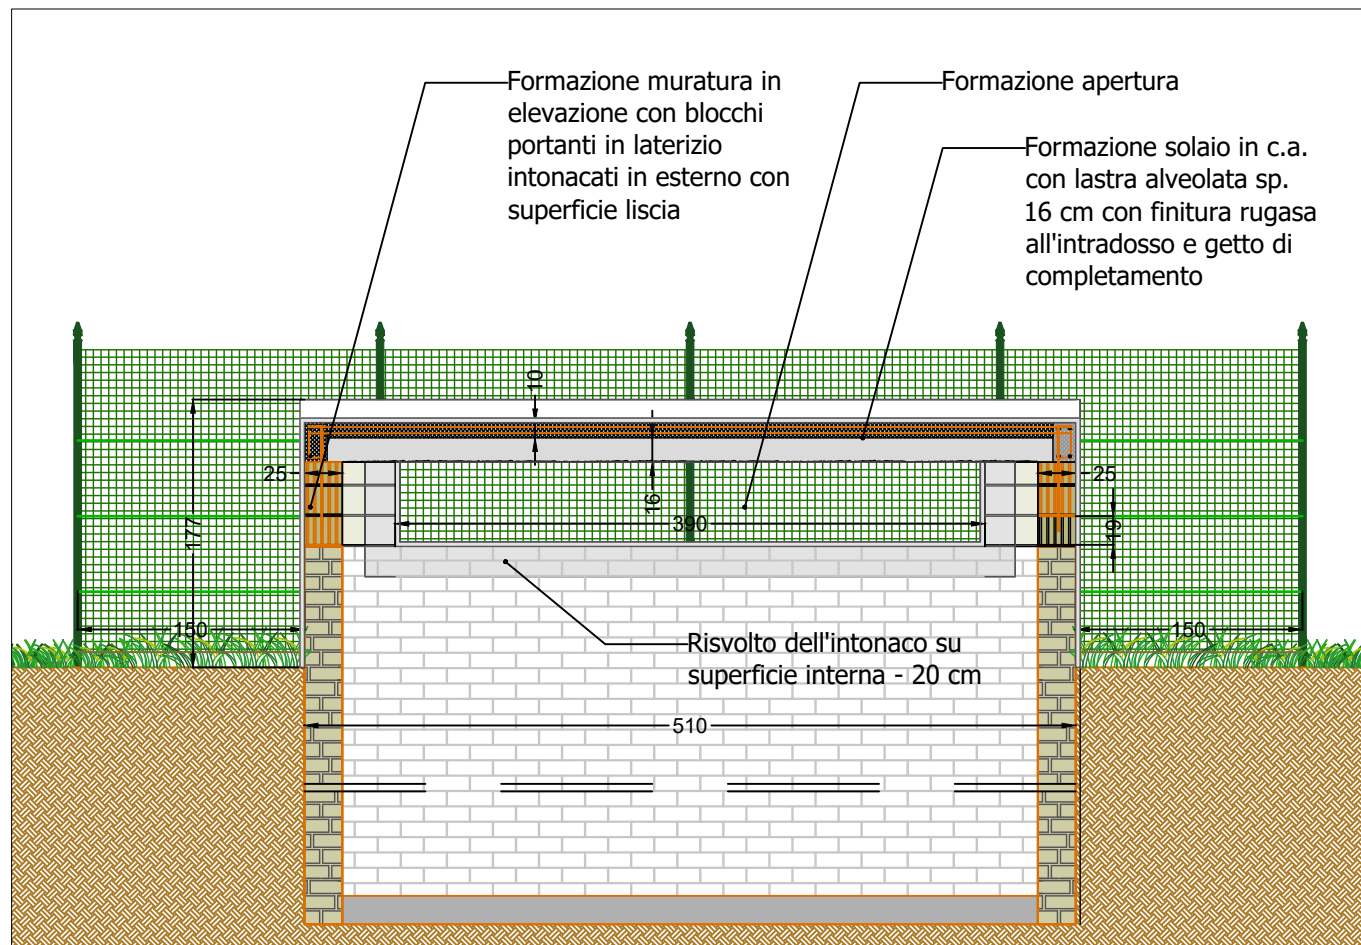


SEZIONE A-A' - MANUFATTO - scala 1:50

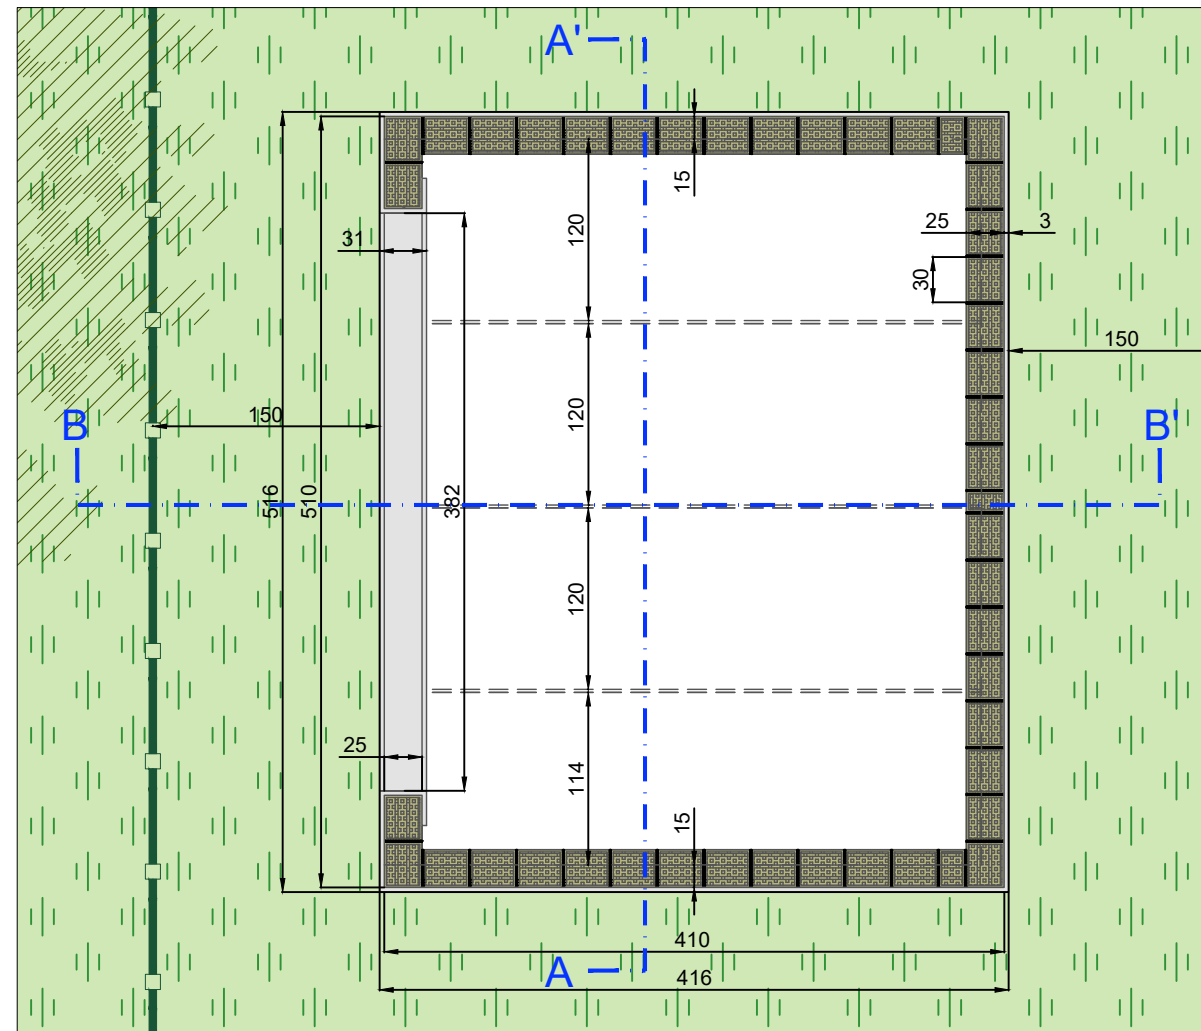


PIANTA INTERVENTI DI PROGETTO - scala 1:50

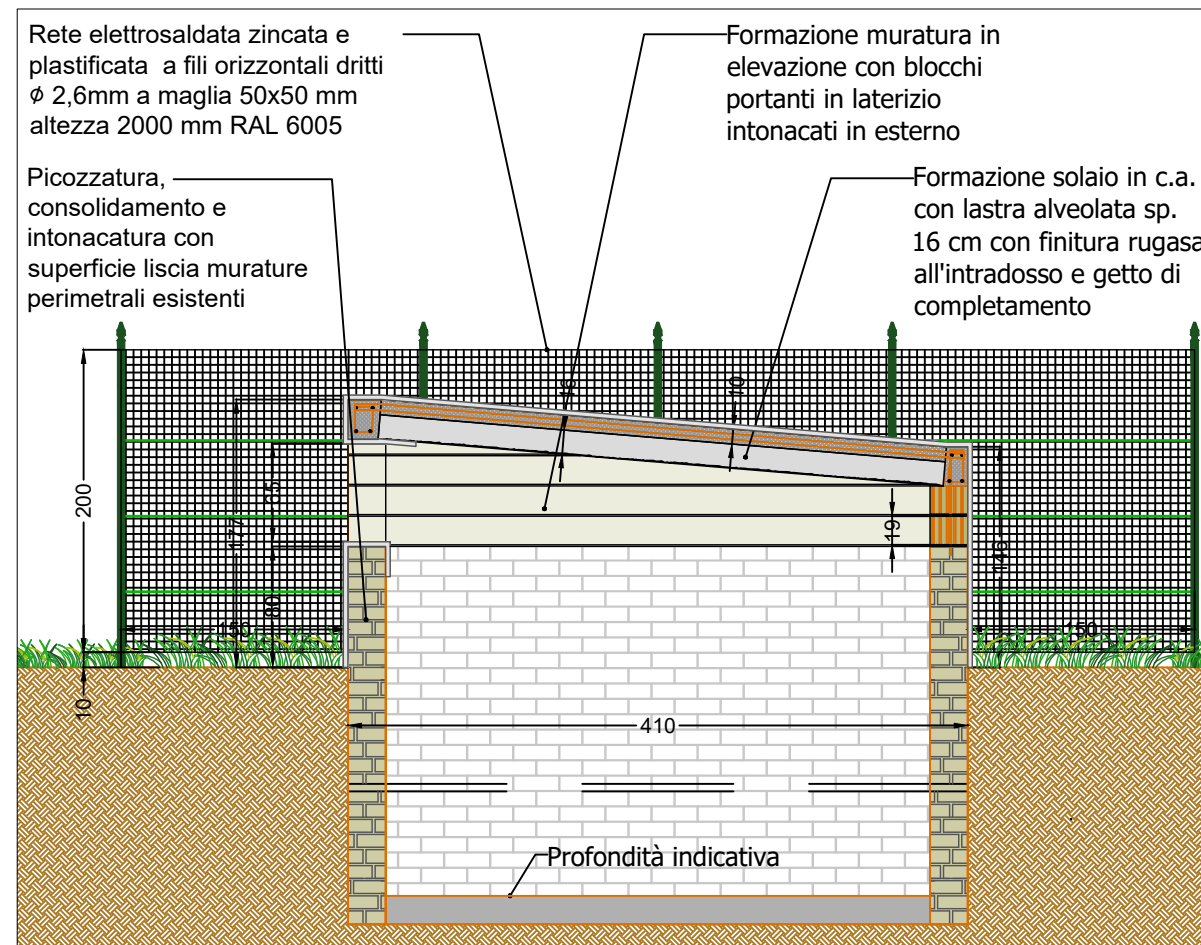


SEZIONE B-B' - MANUFATTO - scala 1:50



MINISTERO DELLE INFRASTRUTTURE E  
DEI TRASPORTI



E.N.A.C.  
ENTE NAZIONALE per L'AVIAZIONE  
CIVILE



**AEROPORTO INTERNAZIONALE DI FIRENZE - "AMERIGO VESPUCCI"**

**PROJECT REVIEW - PIANO DI SVILUPPO AEROPORTUALE AL 2035**


**COMPENSAZIONI AMBIENTALI E PAESAGGISTICHE**  
Area La Mollaia" - Qualificazione Bottino - Planimetria e sezioni

SCHEDE DI APPROFONDIMENTO PROGETTUALE  
A LIVELLO MINIMO DI PROGETTO DI FATTIBILITÀ TECNICA ED ECONOMICA

| LIV | REV | DATA EMISSIONE | SCALA | CODICE FILE COMPLETO                       |
|-----|-----|----------------|-------|--|
| PSA | 01  | MARZO 2024     | varie | FLR-MPL-PSA-CAP2-012-PA-DG_Mollaia Bottino |
|     |     |                |       | TITOLO RIDOTTO<br>Mollaia Bottino          |


| REV | DATA    | DESCRIZIONE                      | REDATTO | VERIFICATO | APPROVATO   |
|-----|---------|----------------------------------|---------|------------|-------------|
| 01  | 03/2024 | EMISSIONE PER PROCEDURA VIA-VAS  | TAEMM   | F. BOSI    | L. TENERANI |
| 00  | 10/2022 | EMISSIONE PER DIBATTITO PUBBLICO | TAEMM   | F. BOSI    | L. TENERANI |

COMMITTENTE PRINCIPALE



**Toscana Aeroporti**  
ACCOUNTABLE MANAGER  
Dot. Vittorio Fantì

GRUPPO DI PROGETTAZIONE



**Toscana Aeroporti engineering**  
DIRETTORE TECNICO  
Ing. Lorenzo Tenerani  
Ordine degli Ingegneri di Massa Carrara n°631

SUPPORTI SPECIALISTICI

**PROGETTISTA SPECIALISTICO**  
**Toscana Aeroporti engineering**  
Arch. Filippo Bosi  
Ordine degli Architetti di Firenze n°9004

**SUPPORTI SPECIALISTICI**

RESPONSABILE SCIENTIFICO INTERVENTI DI ECOLOGIA APPLICATA ALLA CONSERVAZIONE  
Dot. Bici Carlo Scocanti

**MONTIERI MACCHI**  
SUPPORTI SPECIALISTICI  
Architettura, Mobilità, Sostenibile, Ingegneria

**PROGETTISTA SPECIALISTICO**  
Arch. Valerio Montieri

POST HOLDER PROGETTAZIONE  
Ing. Lorenzo Tenerani

POST HOLDER MANUTENZIONE  
Ing. Nicola D'ippolito

POST HOLDER AREA DI MOVIMENTO  
Geom. Luca Ermini

RESPONSABILE INTEGRAZIONE PRESTAZIONI SPECIALISTICHE  
Arch. Filippo Bosi  
Ordine degli Architetti di Firenze n°9004

È SEVERAMENTE VIETATA LA RIPRODUZIONE E/O LA CESSIONE A TERZI SENZA AUTORIZZAZIONE DELLA COMMITTENTE