



PLANIMETRIA FOSSO ESISTENTE E FOSSO DI NUOVA COSTRUZIONE

Scale 1:1.000

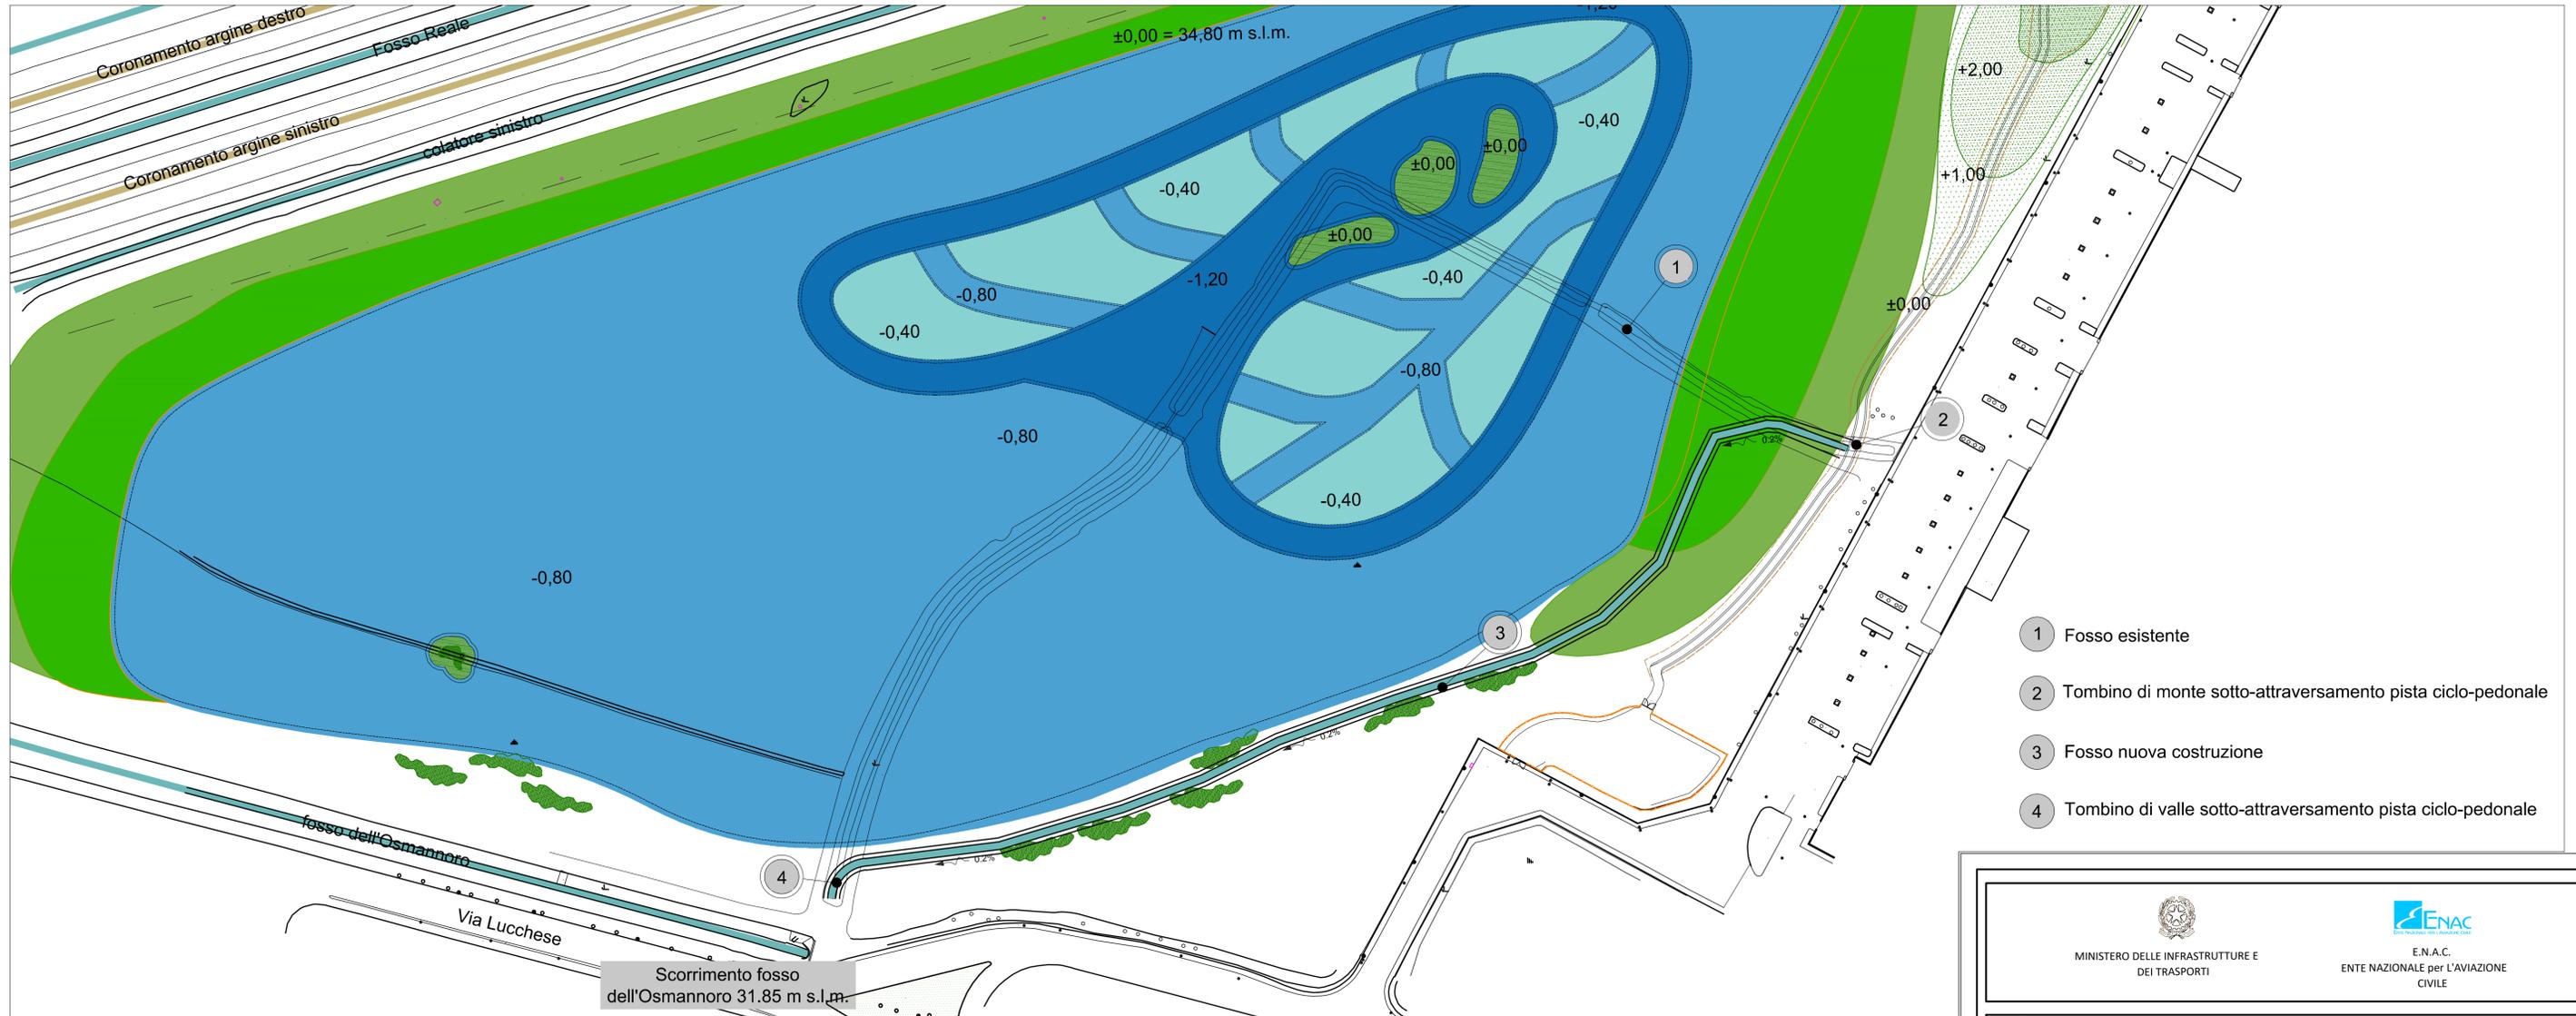


- 1 Fosso esistente
- 2 Tombino di monte sotto-attraersamento pista ciclo-pedonale
- 3 Fosso nuova costruzione
- 4 Tombino di valle sotto-attraersamento pista ciclo-pedonale


SEZIONI TIPO DI MONTE
Scale 1:50

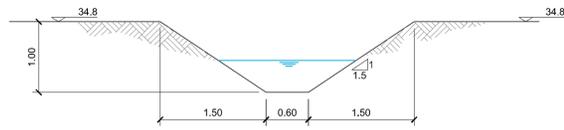


SEZ. B-B

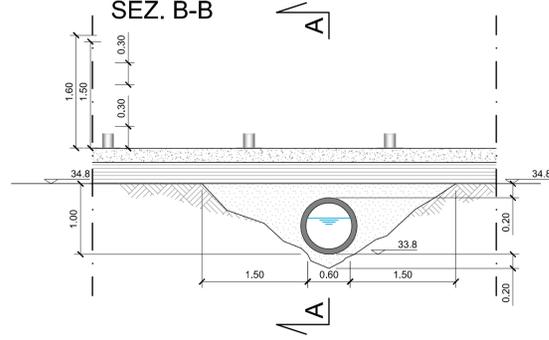


TOMBINO DI MONTE
Scale 1:50

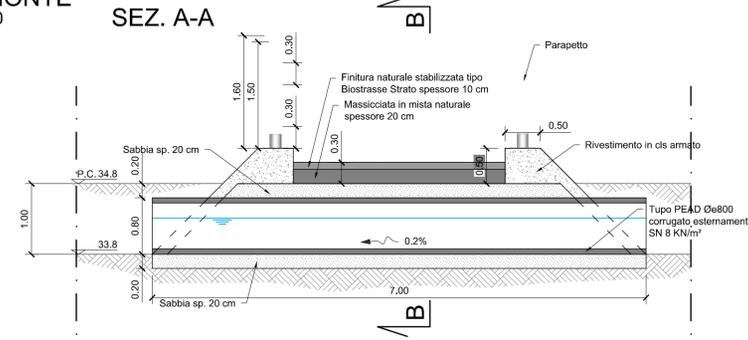


SEZIONI TIPO DI VALLE
Scale 1:50

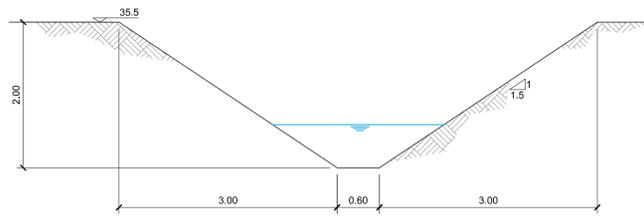

SEZ. D-D

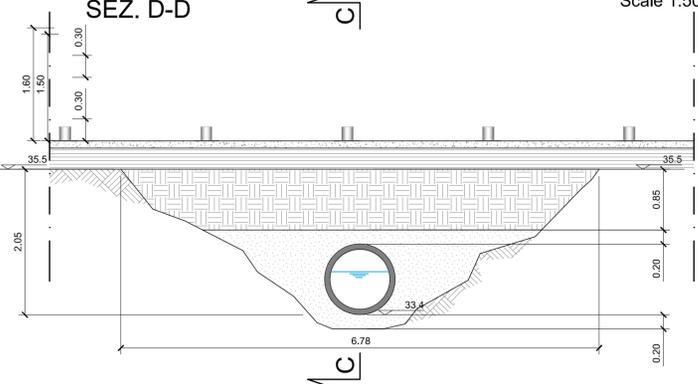

TOMBINO DI VALLE
Scale 1:50

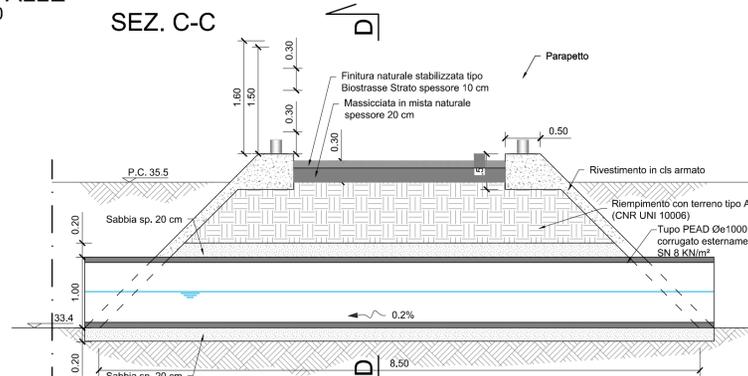

MINISTERO DELLE INFRASTRUTTURE E DEI TRASPORTI

ENTE NAZIONALE PER L'AVIAZIONE CIVILE

AEROPORTO INTERNAZIONALE DI FIRENZE - "AMERIGO VESPUCCI"

PROJECT REVIEW - PIANO DI SVILUPPO AEROPORTUALE AL 2035

OPERE DI COMPENSAZIONE AMBIENTALE E PAESAGGISTICA
Area "Santa Croce" - Deviazione fosso esistente - planimetria,
sezioni di scavo, tombini, piante e sezioni

SCHEDE DI APPROFONDIMENTO PROGETTUALE A LIVELLO MINIMO DI PROGETTO DI
FATTIBILITÀ TECNICA ED ECONOMICA

LIV	REV	DATA EMISSIONE	SCALA	CODICE FILE COMPLETO
PSA	01	MARZO 2024	VARIE	FLR-MPL-PSA-CAP3-009-IL-DG_S Croce Dev Fosso
				TITOLO RIDOTTO
				S Croce Dev Fosso

DI	03/24	EMMISSIONE PER PROCEDURA VIA-NAIS	DAE	F. BOSI	L. TENERANI
00	10/22	EMMISSIONE PER OBIETTIVO PUBBLICO	DAE	F. BOSI	L. TENERANI
REV	DATA	DESCRIZIONE	REDATTO	VERIFICATO	APPROVATO

COMITENTE PRINCIPALE

ACCIDENTALE MANAGER
Gen. Roberto Rossi

GRUPPO DI PROGETTAZIONE

DIRETTORE TECNICO
Ing. Roberto Rossi
Ordine degli Architetti di Firenze n° 5004

SUPPORTI SPECIALISTICI

CONSENSUA SPECIALISTICA
RESPONSABILE SCIENTIFICO INTERVENTI DI ECOLOGIA APPLICATA ALLA CONSERVAZIONE
Dott. Bion. Carlo Soccanti

POST HOLDER PROGETTAZIONE
Ing. Lorenzo Tassinari

RESPONSABILE INDAGAZIONE PRESTAZIONI SPECIALISTICHE
Arch. Filippo Rossi
Ordine degli Architetti di Firenze n° 5004

PROGETTISTA SPECIALISTICO
Arch. Valerio Montieri
aspetti fruitivi Ing. Emma Macchi
aspetti ambientali Dott.ssa Claudia Roberts Clemens
aspetti idraulici HYDEA S.p.a. Ing. Stefano Monni, Ing. Enzo Fiorini
aspetti agronomici ENOVAIA Dott.ssa Elena Lanzi
aspetti faunistici Studio Pteryx Dott. Giampiero Calvi
aspetti botanici Dott.ssa Elena Ballabio