
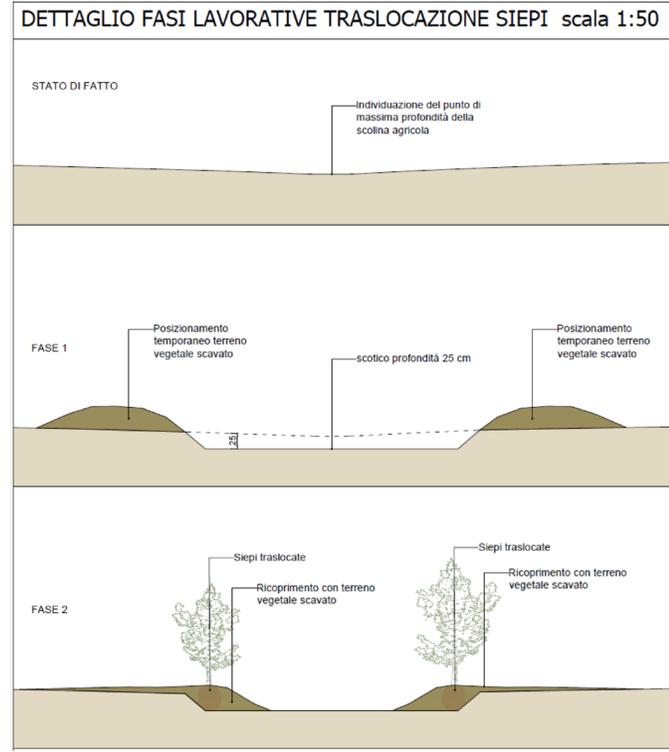


Legenda

- Confini Area Compensazione Santa Croce
- Siepi traslocate (Cod. identificativo e lunghezza)

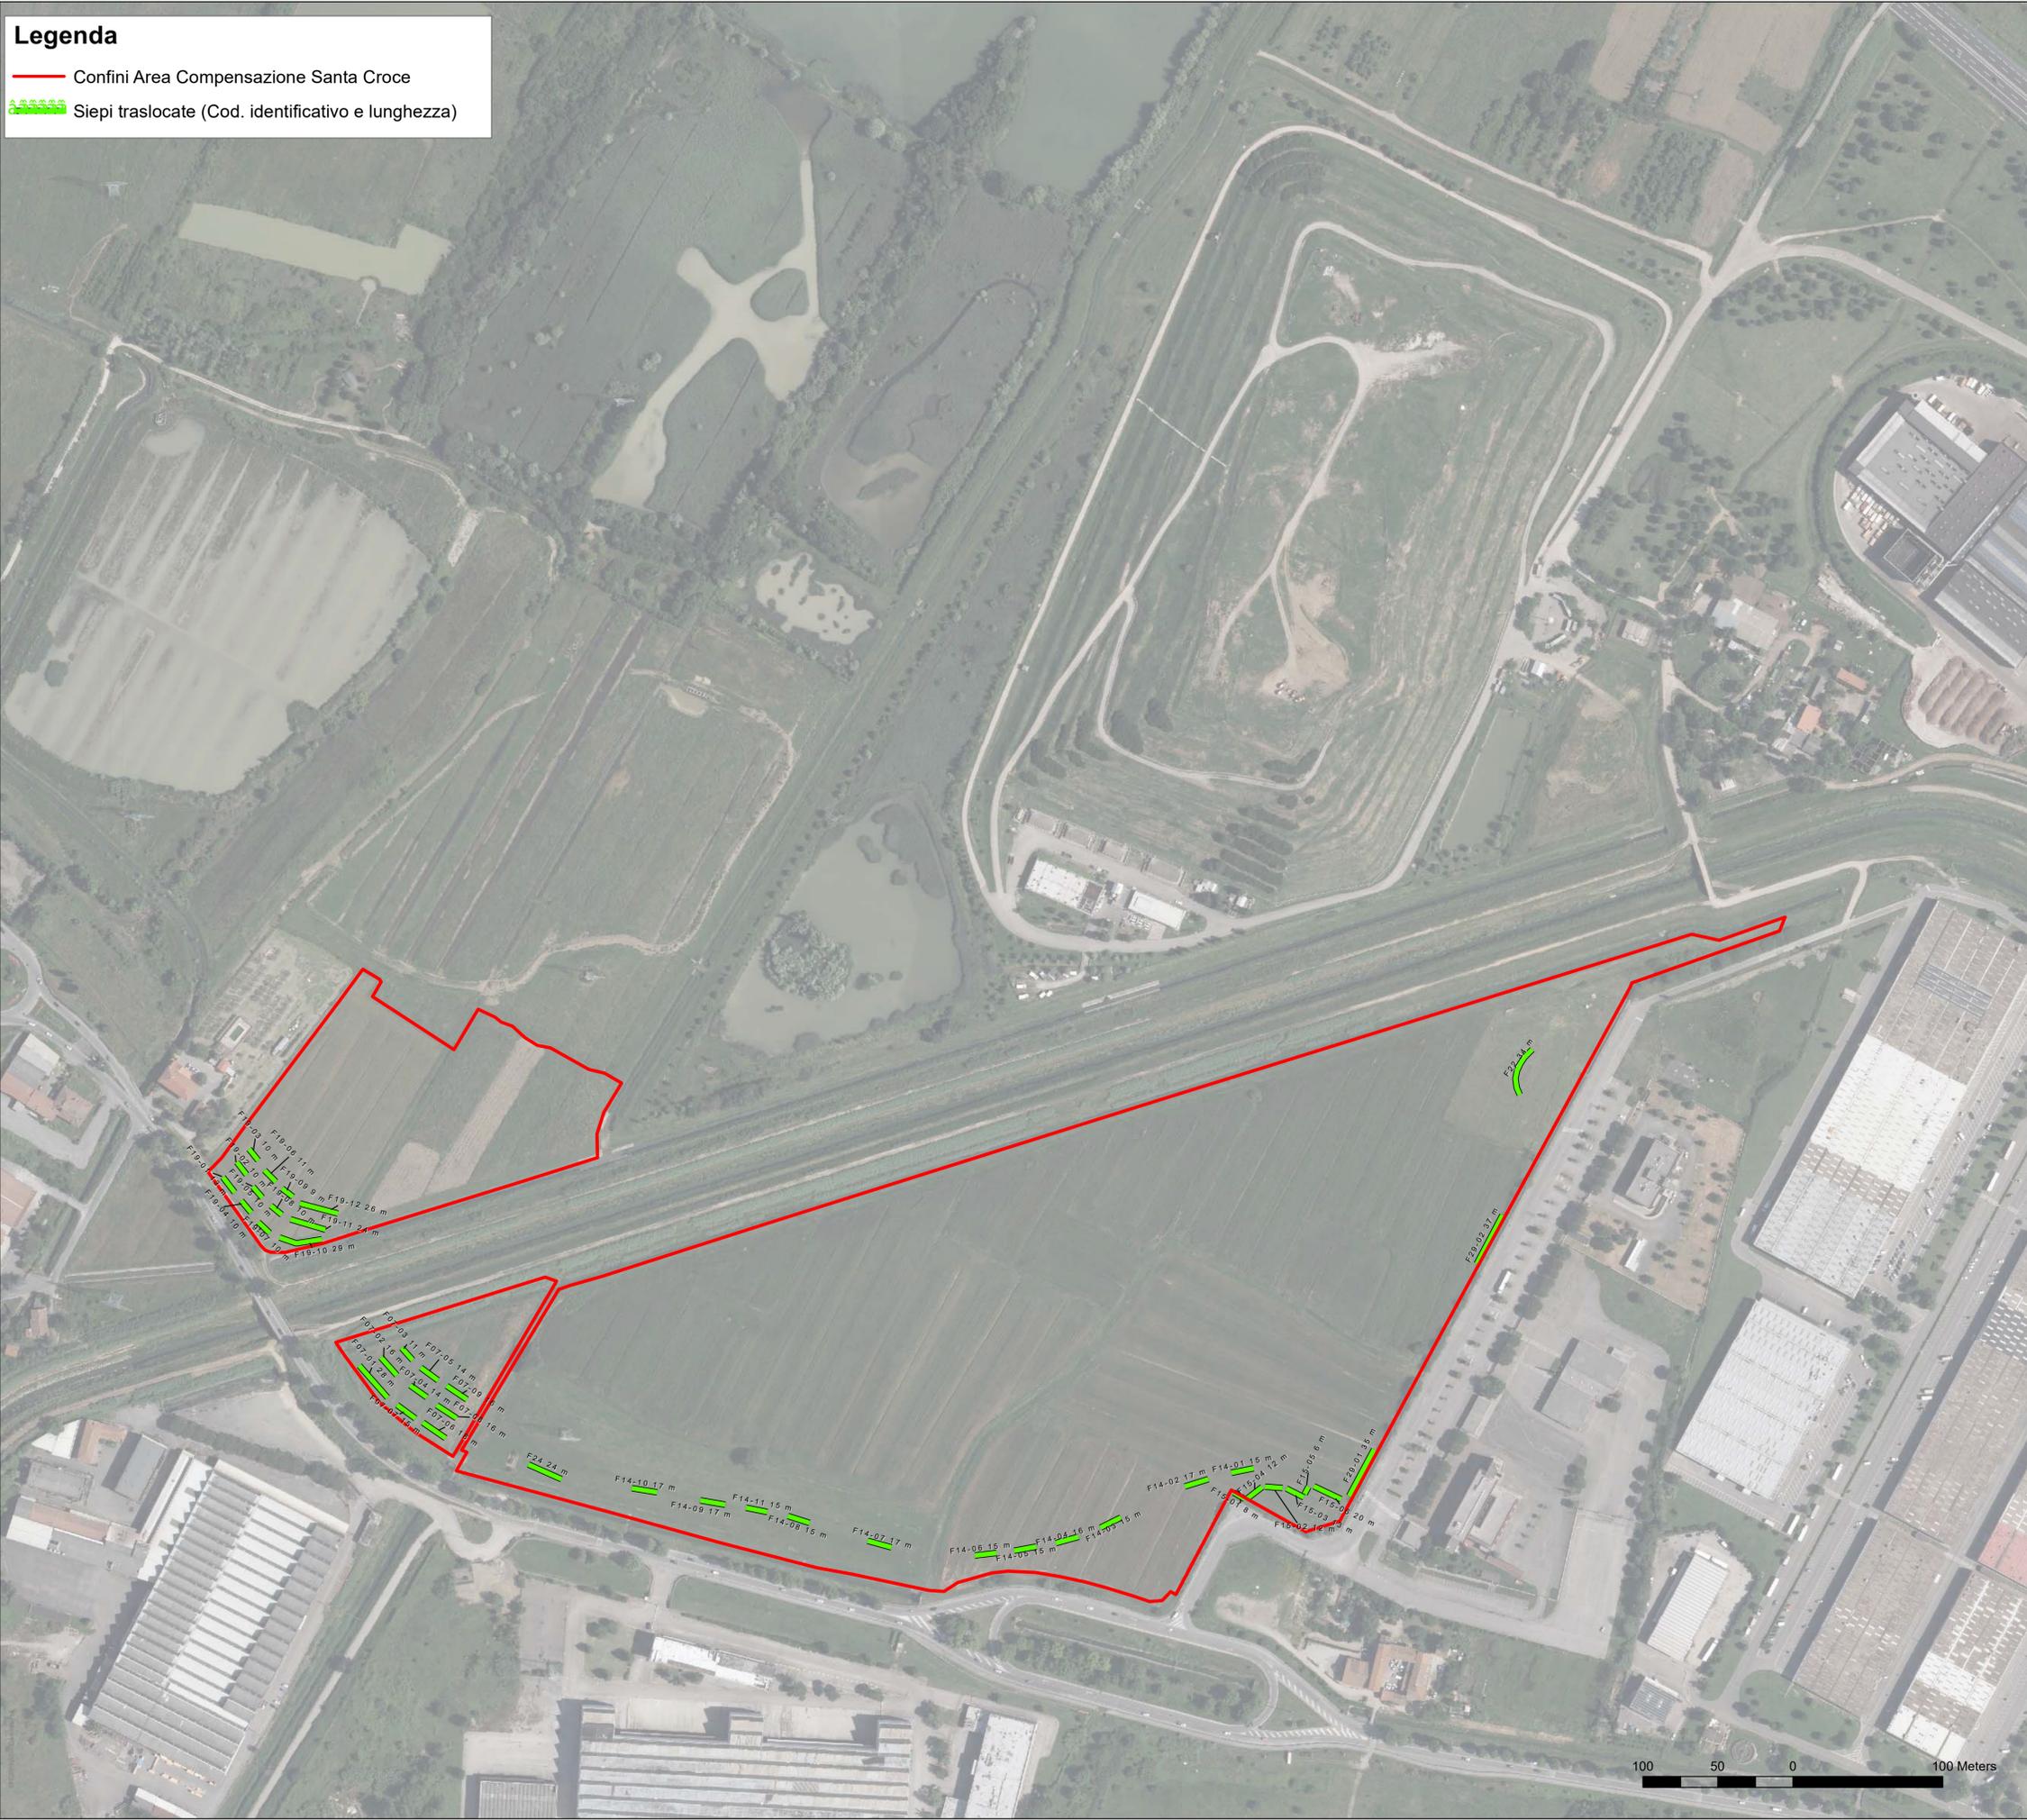

MINISTERO DELLE INFRASTRUTTURE E DEI TRASPORTI

E.N.A.C. ENTE NAZIONALE PER L'AVIAZIONE CIVILE

Toscana Aeroporti
AEROPORTO INTERNAZIONALE DI FIRENZE - "AMERIGO VESPUCCI"

PROJECT REVIEW - PIANO DI SVILUPPO AEROPORTUALE AL 2035

OPERE DI COMPENSAZIONE AMBIENTALE E PAESAGGISTICA
Area "Santa Croce" - Carta delle Siepi Traslocate

SCHEDE DI APPROFONDIMENTO PROGETTUALE A LIVELLO MINIMO DI PROGETTO DI FATTIBILITÀ TECNICA ED ECONOMICA

LIV	REV	DATA EMISSIONE	SCALA	CODICE FILE COMPLETO
PSA	01	MARZO 2024	1:1500	PLR-MPL-PSA-CAP3-011-PA-PL_S_Croce Siepi Trad
				TITOLO RIDOTTO
				S_Croce Siepi Trad

ST	DESCRIZIONE	VERIFICATO	APPROVATO
01	EMISSIONE PER PROCEDURA VIA-LIV	SI	F. BOSI
02	EMISSIONE PER QUANTIFICAZIONE PUBBLICA	SI	F. BOSI
REV	DATA	DESCRIZIONE	VERIFICATO

COMITENTE PRINCIPALE	GRUPPO DI PROGETTAZIONE	SUPPORTI SPECIALISTICI
Toscana Aeroporti ACCIDENTAL MANAGER Ing. Roberto Rossi	Toscana Aeroporti engineering DIRETTORE TECNICO Arch. Filippo Sen Dott. Luigi Ripanti & Marco Calvi (P.S.)	Toscana Aeroporti engineering PROGETTAZIONE SPECIALISTICA Arch. Filippo Sen Dott. Luigi Ripanti & Marco Calvi (P.S.)
POST HOLDER PROGETTAZIONE Ing. Roberto Rossi	RESPONSABILE INTEGRAZIONE PRESTAZIONI SPECIALISTICHE Arch. Filippo Sen Dott. Luigi Ripanti & Marco Calvi (P.S.)	CONSULENZA SPECIALISTICA RESPONSABILE SCIENTIFICO INTERVENTI DI ECOLOGIA APPLICATA ALLA CONSERVAZIONE Dott. Biol. Carlo Socciarelli
POST HOLDER MANUTENZIONE Ing. Roberto Rossi		MONTERI MACCHI PROGETTAZIONE SPECIALISTICA Arch. Valerio Monteri aspetti faunistici Ing. Emma Macchi aspetti ambientali Dott. sa Claudia Boero, Clomen aspetti idraulici HYDEA S.p.a. Ing. Stefano Monni, Ing. Enzo Floridi aspetti agronomici ENVIROA DOTT. SA ELENA LANZI aspetti faunistici Studio Pteryx DOTT. GIAMPIERO CALVI aspetti botanici Dott. sa Elena Ballabio
POST HOLDER AREA DI MOVIMENTO Ing. Roberto Rossi		

E SEVERAMENTE VIETATA LA RIPRODUZIONE E/O LA CESSIONE A TERZI SENZA AUTORIZZAZIONE DELLA COMMITENTE