



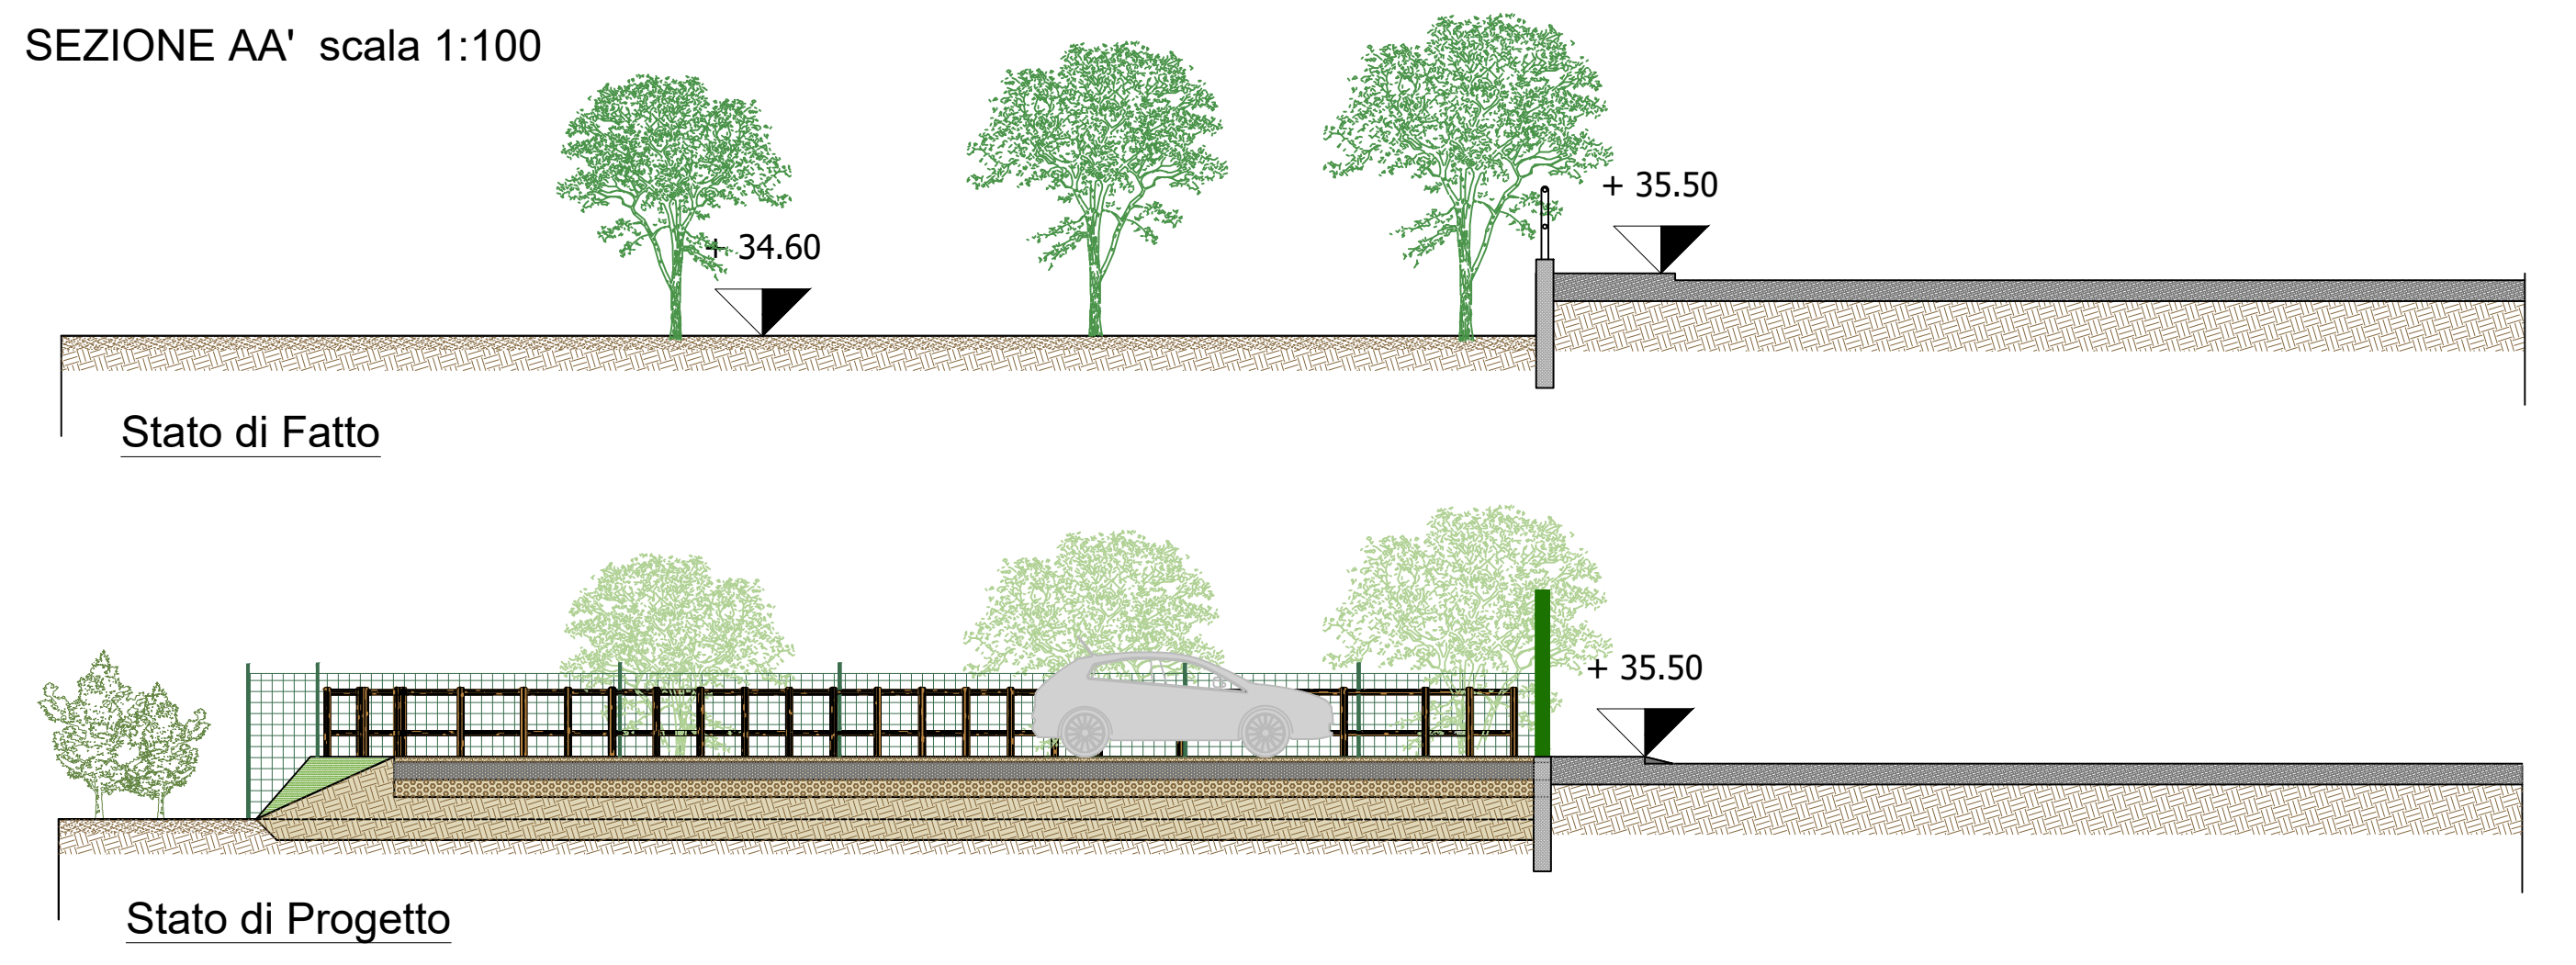


**SEZIONE AA'** scala 1:100

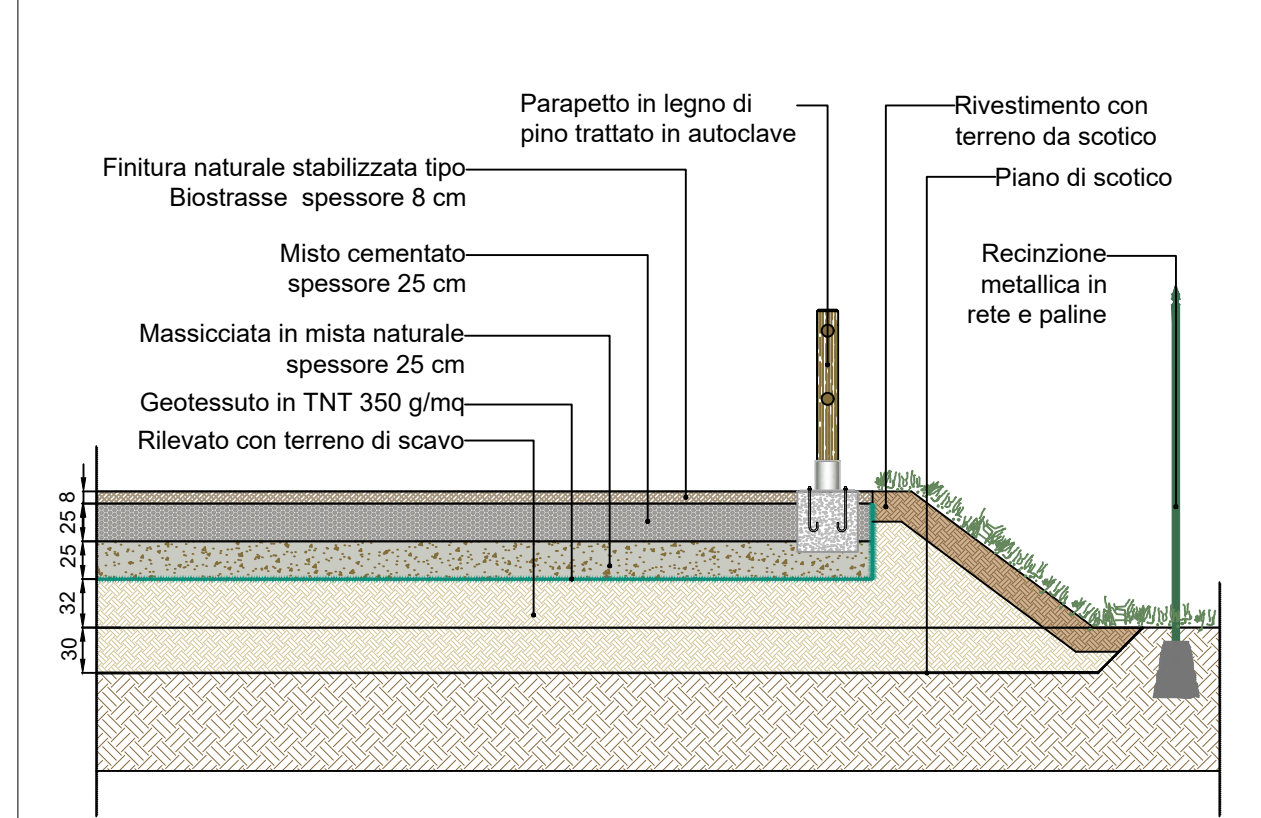

**DETTAGLIO STRATIGRAFIA** scala 1:50



**SEZIONE BB'** scala 1:100

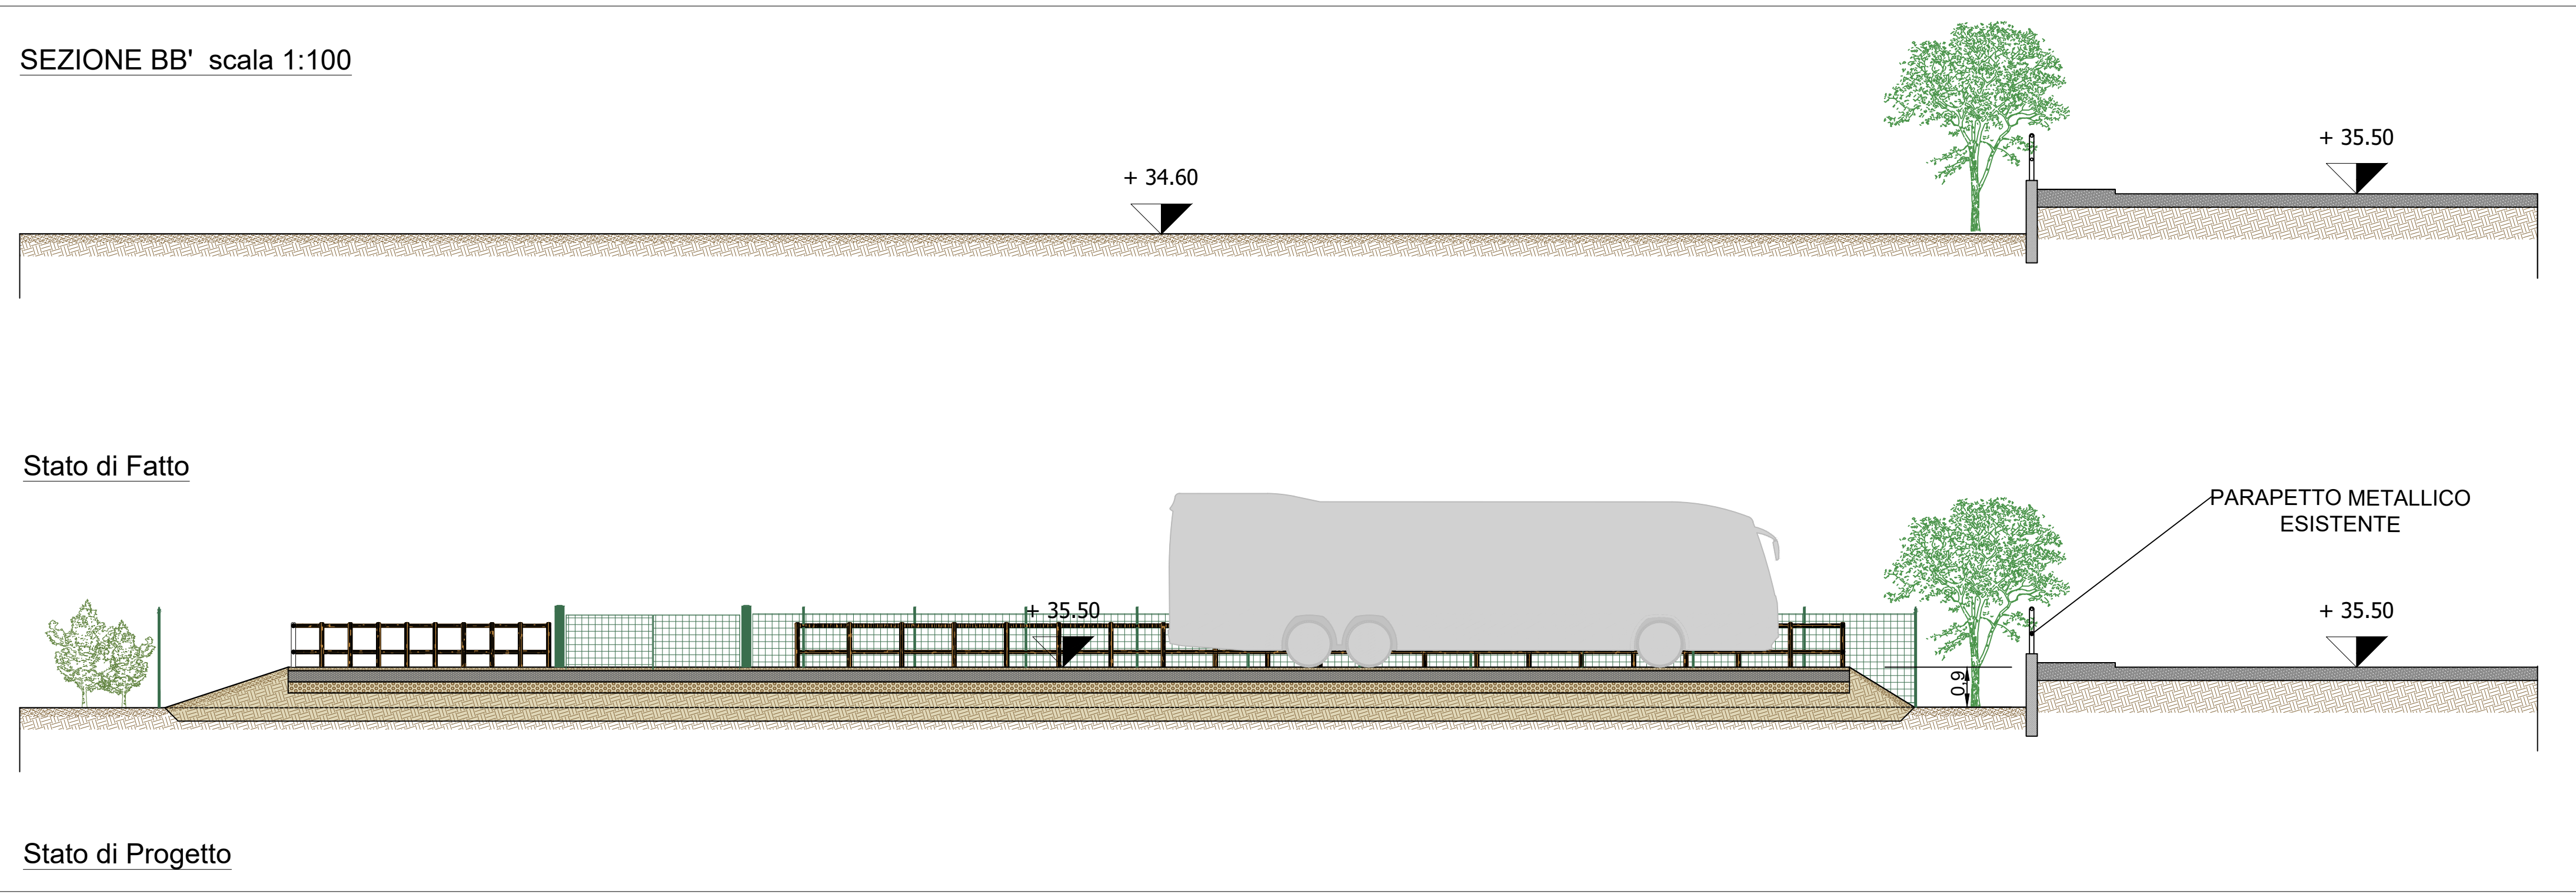

MINISTERO DELLE INFRASTRUTTURE E DEI TRASPORTI

E.N.A.C.  
ENTE NAZIONALE PER L'AVIAZIONE CIVILE

**AEROPORTO INTERNAZIONALE DI FIRENZE - "AMERIGO VESPUCCI"**

**PROJECT REVIEW - PIANO DI SVILUPPO AEROPORTUALE AL 2035**

**COMPENSAZIONI AMBIENTALI E PAESAGGISTICHE**  
Area "Santa Croce" - Area di sosta - Pianta, sezioni e dettaglio

**SCHEDE DI APPROFONDIMENTO PROGETTUALE**  
A LIVELLO MINIMO DI PROGETTO DI FATTIBILITÀ TECNICA ED ECONOMICA

LIV	REV	DATA EMISSIONE	SCALA	CODICE FILE COMPLETO
PSA	01	MARZO 2024	varie	FLR-MPL-PSA-CAP3-012-AR-RT_S Croce Area Sosta TITOLO RIDOTTO S Croce Area Sosta

DI	DATA	DESCRIZIONE	TAE/AM	F. BOB	L. TENERANI
01	03/2024	EMISSIONE PER PROCEDURA VIA-VAS	TAE/AM	F. BOB	L. TENERANI
00	10/2022	EMISSIONE PER DIBATTITO PUBBLICO	TAE/AM	F. BOB	L. TENERANI
REV	DATA	DESCRIZIONE	REDAITTO	VERIFICATO	APPROVATO

COMITENTE PRINCIPALE	GRUPPO DI PROGETTAZIONE	SUPPORTI SPECIALISTICI
<p><b>Toscana Aeroporti</b> ACCOUNTANTILE MANAGER Dott. Vittorio Fanti</p>	<p><b>Toscana Aeroporti</b> DIRETTORE TECNICO Ing. Lorenzo Tesciani Ordine degli Ingegneri di Massa Carrara n° 1012</p>	<p><b>Toscana Aeroporti</b> SUPPORTI SPECIALISTICI Arch. Filippo Bini Ordine degli Architetti di Firenze n° 1904</p>
<p>POST HOLDER PROGETTAZIONE Ing. Lorenzo Tesciani</p>	<p>RESPONSABILE INTEGRAZIONE PRESTAZIONI SPECIALISTICHE Arch. Filippo Bini Ordine degli Architetti di Firenze n° 1904</p>	<p>SUPPORTI SPECIALISTICI RESPONSABILE SCIENTIFICO INTERVENTI DI ECOLOGIA APPLICATA ALLA CONSERVAZIONE Dott. Bini, Carlo Tomassini</p>
<p>POST HOLDER MANUTENZIONE Ing. Nicola Tringoni</p>		<p><b>MONTIERI WYCCHI</b> Architettura Mobilità sostenibile Ingegneria</p>
<p>POST HOLDER AREA DI MOVIMENTO Geom. Luca Emme</p>		<p>PROGETTISTA SPECIALISTICO Arch. Yvonne Mariani</p>

LE SEVERAMENTE VIETATA LA RIPRODUZIONE E/O LA CESSIONE A TERZI SENZA AUTORIZZAZIONE DELLA COMMITTENTE