


PLANIMETRIA DELLE INDAGINI GEOTECNICHE

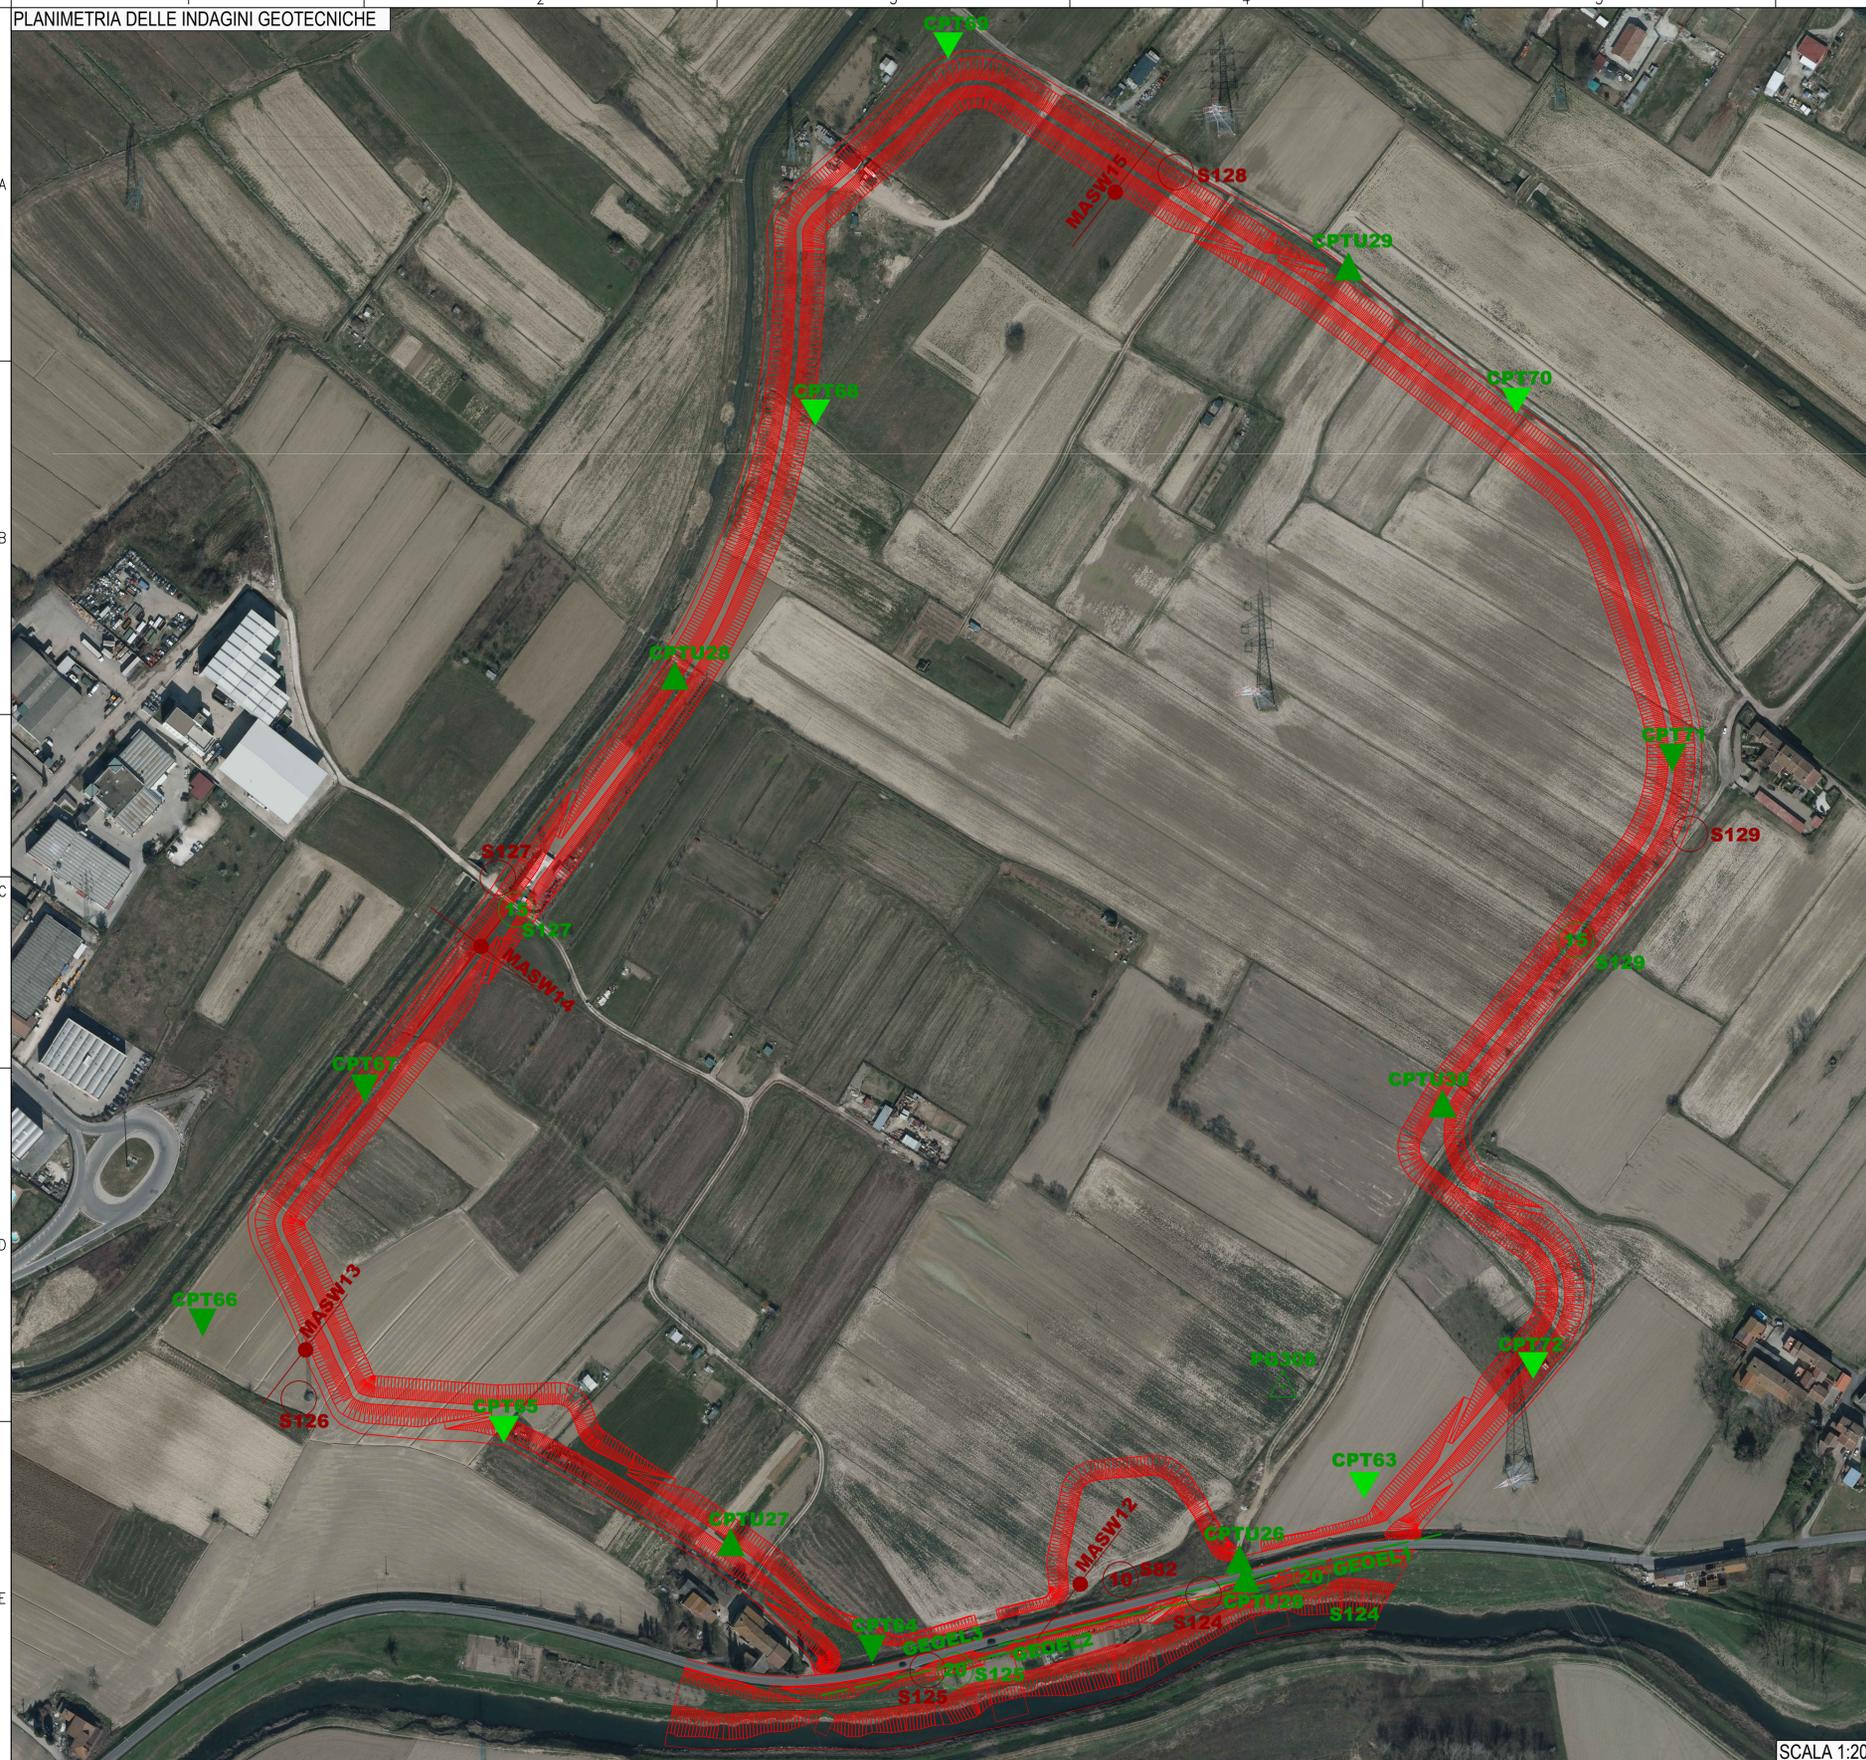

SCALA 1:2000

LEGENDA

- S126**  
15 Sondaggio a carotaggio
- CPT65** Prova penetrometrica statica
- CPTU30** Prova penetrometrica statica con piezocono
- GEOEL1** Stendimento per geeletrica
- MASW12** Stendimento per MASW
- PG171** Pozzetti geognostico campagna indagine 2017
- PG224** Pozzetti geognostico campagna indagine 2018



MINISTERO DELLE INFRASTRUTTURE E DEI TRASPORTI



E.N.A.C. ENTE NAZIONALE PER L'AVIAZIONE CIVILE



AEROPORTO INTERNAZIONALE DI FIRENZE - "AMERIGO VESPUCCI"

PROJECT REVIEW - PIANO DI SVILUPPO AEROPORTUALE AL 2035

OPERE DI COMPENSAZIONE AMBIENTALE E PAESAGGISTICA  
Area "Il Piano di Manetti" - Planimetria generale delle Indagini Geotecniche

SCHEDE DI APPROFONDIMENTO PROGETTUALE A LIVELLO MINIMO DI PROGETTO DI FATTIBILITÀ TECNICA ED ECONOMICA

LIV	REV	DATA EMISSIONE	SCALA	CODICE FILE COMPLETO
PSA	01	MARZO 2024	1:2000	FLR-MPL-PSA-CAP4-012-GL-PL_Manetti Plan Ind Geot TITOLO RIDOTTO Manetti Plan Ind Geot

DI	DU	DESCRIZIONE	TAE	F. BOSI	L. TENERANI
01	01/24	EMMISSIONE PER PROCEDURA VIA-VIS	TAE	F. BOSI	L. TENERANI
00	00/22	EMMISSIONE PER DIBATTITO PUBBLICO	TAE	F. BOSI	L. TENERANI
REV	DATA	DESCRIZIONE	REDATTO	VERIFICATO	APPROVATO

<p>COMITENTE PRINCIPALE</p> <p>ACCOUNTABLE MANAGER Dott. Vittorio Fanti</p>	<p>GRUPPO DI PROGETTAZIONE</p> <p>DIRETTORE TECNICO Ing. Lorenzo Tenerani Ordine degli Ingegneri di Massa Carrara n°533</p>	<p>SUPPORTI SPECIALISTICI</p> <p>PROGETTAZIONE SPECIALISTICA</p> <p>Ing. Lorenzo Tenerani Ordine degli Ingegneri di Massa Carrara n°533</p>
<p>POST HOLDER PROGETTAZIONE Ing. Lorenzo Tenerani</p>	<p>POST HOLDER MANUTENZIONE Ing. Nicola Pignatelli</p>	<p>SUPPORTO SPECIALISTICO</p> <p>Ing. Andrea Benvenuti</p>
<p>POST HOLDER AREA DI MOVIMENTO Geom. Luca Ermini</p>	<p>RESPONSABILE INTEGRAZIONE PRESTAZIONI SPECIALISTICHE</p> <p>Arch. Filippo Rossi Ordine degli Architetti di Firenze n° 5004</p>	<p>INGEGNERIA</p> <p>HydroGeo Ingegneria s.r.l.</p>

E' SEVERAMENTE VIETATA LA RIPRODUZIONE E/O LA CESSIONE A TERZI SENZA AUTORIZZAZIONE DELLA COMMITTENTE