



SEZIONE S-01

Scala 1: 50

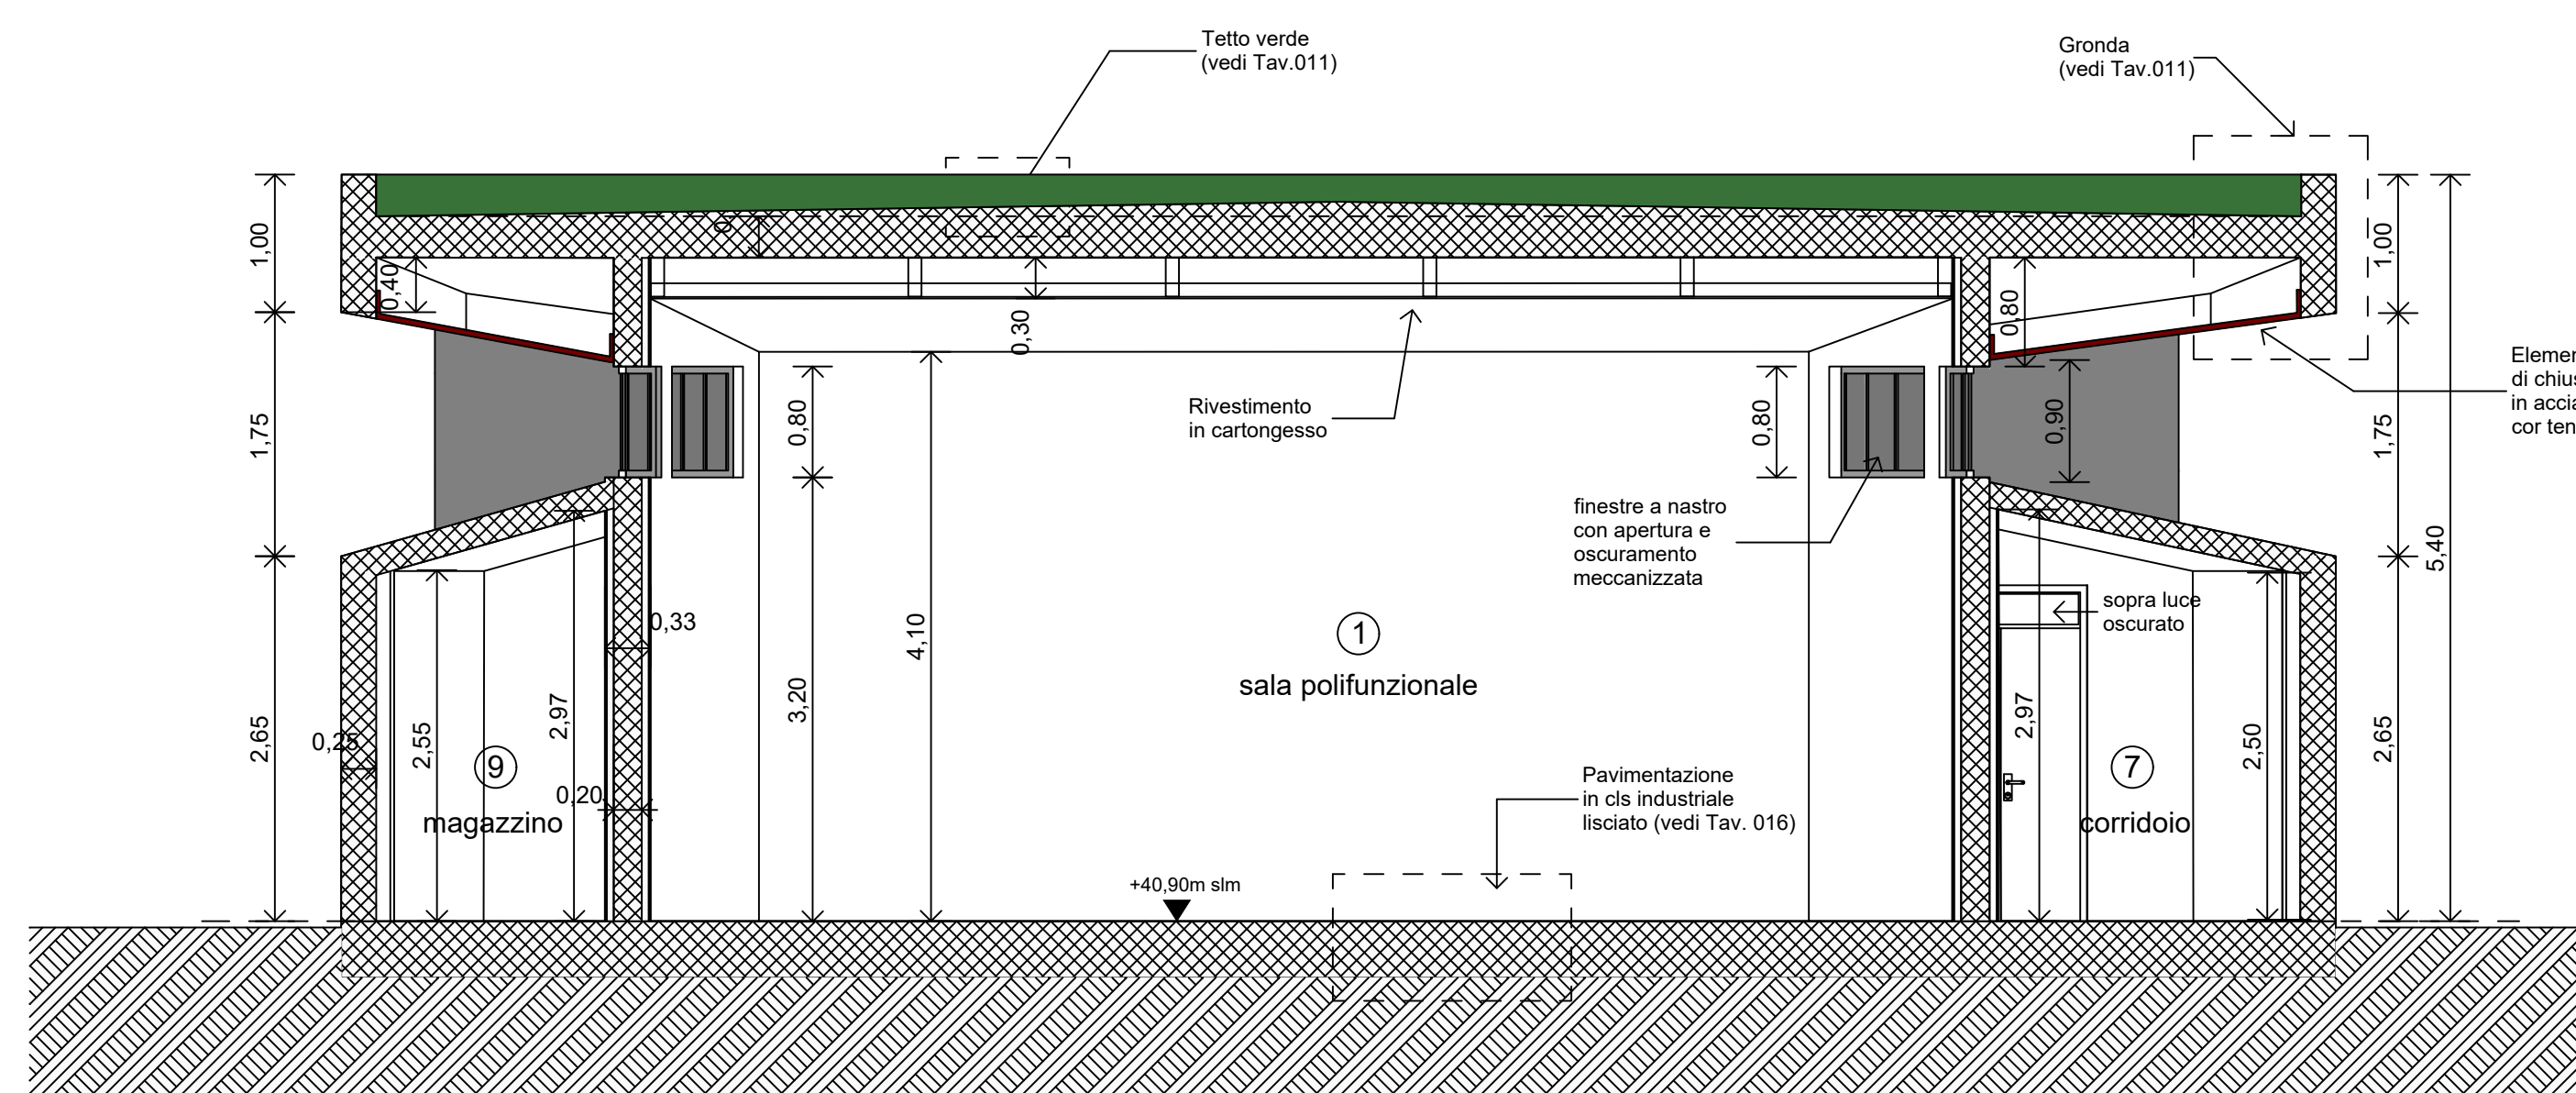

SEZIONE S-02

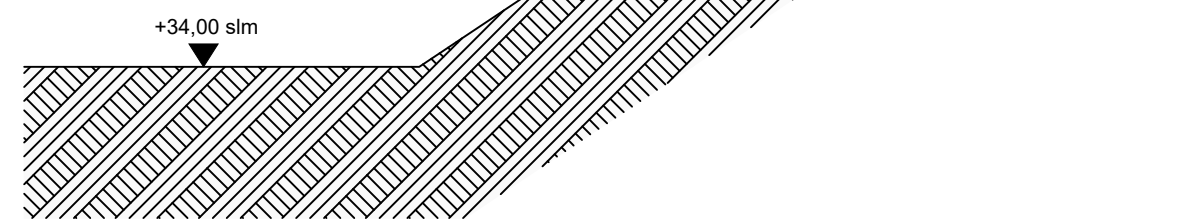


Comitente Principale

AEROPORTO INTERNAZIONALE DI FIRENZE - "AMERIGO VESPUCCI"

Opera
PROJECT REVIEW - PIANO DI SVILUPPO AEROPORTUALE AL 2035

Titolo Documento Completo
COMPENSAZIONI AMBIENTALI E PAESAGGISTICHE
Area "Il Piano di Manetti" - Centro visite, Sezioni 1 e 2

livello di Progetto
SCHEDE DI APPROFONDIMENTO PROGETTUALE
A LIVELLO MINIMO DI PROGETTO DI FATTIBILITÀ TECNICA ED ECONOMICA

LIV	REV	DATA EMISSIONE	SCALA	CODICE FILE COMPLETO
PSA	01	MARZO 2024	1:50	FLR-MPL-PSA-CAP4-024-AR-SE_Manetti CV Sez
				TITOLO RIDOTTO
				Manetti CV Sez

REV	DATA	DESCRIZIONE	REDATTO	VERIFICATO	APPROVATO
01	03/2024	EMISSIONE PER PROCEDURA VIA-VAS	TAEFA	F. BOSI	L. TENERANI
00	10/2022	EMISSIONE PER DIBATTITO PUBBLICO	TAEFA	F. BOSI	L. TENERANI

COMITENTE PRINCIPALE	GRUPPO DI PROGETTAZIONE	SUPPORTI SPECIALISTICI
 ACCOUNTANTILE MANAGER <small>Ing. Lorenzo Tencati</small>	 DIRETTORE TECNICO <small>Ing. Lorenzo Tencati</small> <small>Ordine degli Ingegneri di Massa Carrara n°131</small>	 SUPPORTI SPECIALISTICI <small>Ing. Roberto...</small> <small>Ordine degli Ingegneri di Firenze n°1004</small>
POST HOLDER PROGETTAZIONE <small>Ing. Lorenzo Tencati</small>	RESPONSABILE INTEGRAZIONE PRESTAZIONI SPECIALISTICHE <small>Ing. Paolo...</small> <small>Ordine degli Ingegneri di Firenze n°1004</small>	SUPPORTO SPECIALISTICO FRANCHI+ASSOCIATI <small>Landscape and urban design</small>
POST HOLDER MANUTENZIONE <small>Ing. Nicola D'Agostino</small>		PROGETTISTA SPECIALISTICO <small>Arch. e Pianificatore GIUSEPPE FRANCHI</small>
POST HOLDER AREA DI MOVIMENTO <small>Ing. Luca...</small>		COLLABORATORI <small>Arch. CHIARA TESTI</small> <small>Arch. GIANLUCA BACCÌ</small> <small>Ing. MAURIZIO DUCCHIERNE</small>

L'ESSEVERAMENTE VIETATA LA RIPRODUZIONE E/O LA CESSIONE A TERZI SENZA AUTORIZZAZIONE DELLA COMMITTENTE