
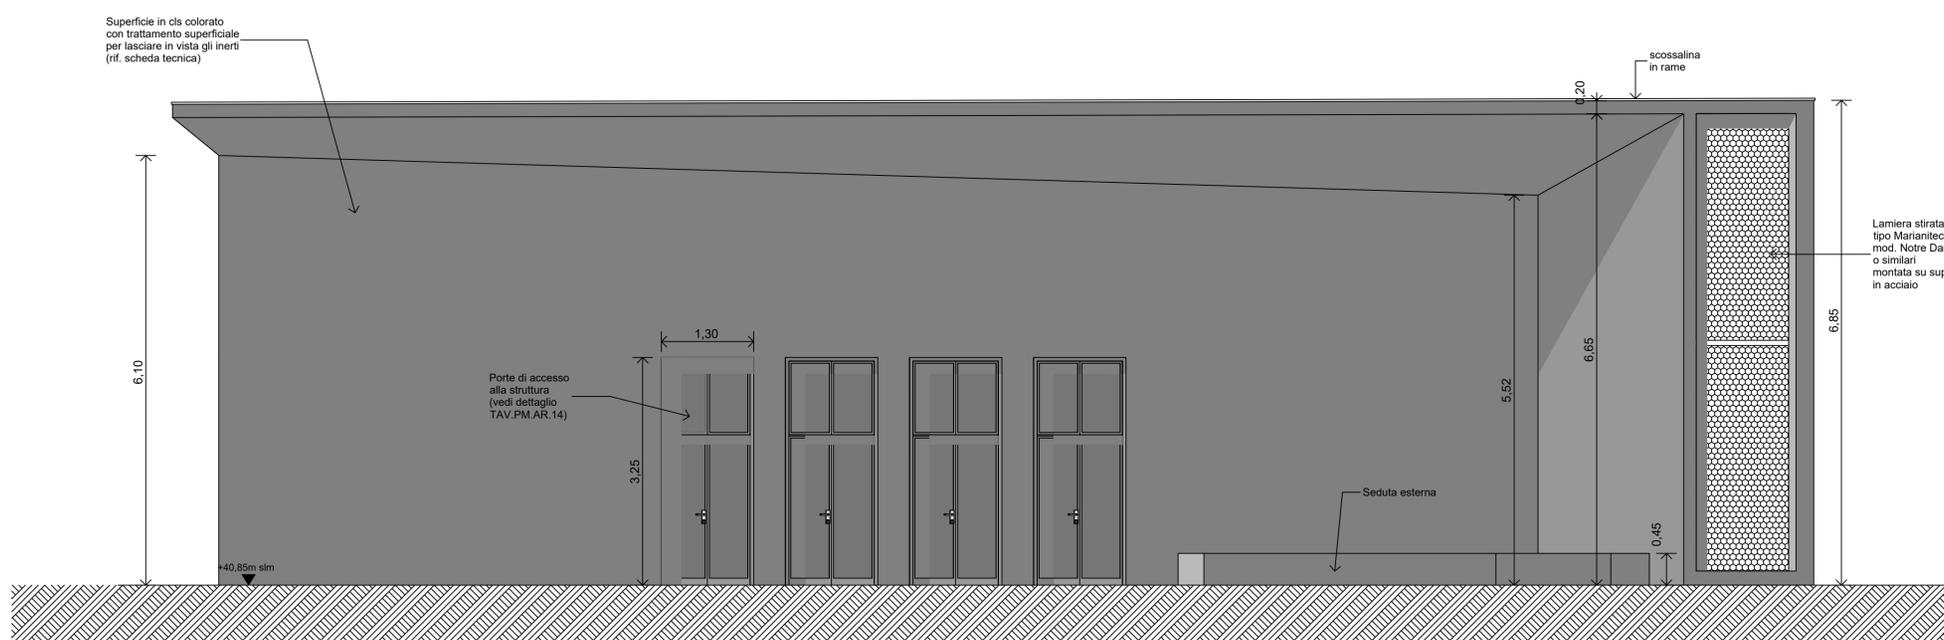


PROSPETTO OVEST

Scala 1: 50

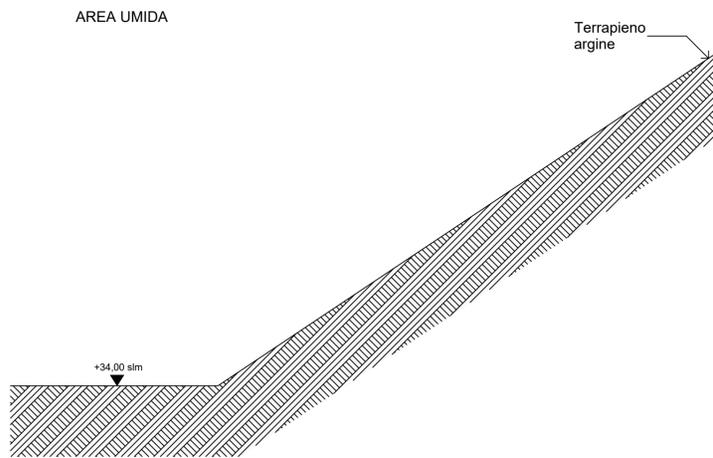

PROSPETTO SUD

MINISTERO DELLE INFRASTRUTTURE E DEI TRASPORTI

E.N.A.C.
ENTE NAZIONALE PER L'AVIAZIONE CIVILE

AEROPORTO INTERNAZIONALE DI FIRENZE - "AMERIGO VESPUCCI"

PROJECT REVIEW - PIANO DI SVILUPPO AEROPORTUALE AL 2035

COMPENSAZIONI AMBIENTALI E PAESAGGISTICHE
Area "Il Piano di Manetti" - Centro visite, Prospetti 01

SCHEDA DI APPROFONDIMENTO PROGETTUALE
A LIVELLO MINIMO DI PROGETTO DI FATTIBILITÀ TECNICA ED ECONOMICA

LIV	REV	DATA EMISSIONE	SCALA	CODICE FILE COMPLETO
PSA	01	MARZO 2024	1:50	FLR-MPL-PSA-CAP4-025-AR-EL_Manetti CV Ele 1
				TITOLO RIDOTTO
				Manetti CV Ele 1

REV	DATA	DESCRIZIONE	REDATTO	VERIFICATO	APPROVATO
01	03/2024	EMISSIONE PER PROCEDURA VIA-VAS	TAE/FA	F. BOSI	L. TENERANI
00	10/2022	EMISSIONE PER DIBATTITO PUBBLICO	TAE/FA	F. BOSI	L. TENERANI

COMITENTE PRINCIPALE	GRUPPO DI PROGETTAZIONE	SUPPORTI SPECIALISTICI
 ACCUNTOLE MANAGER Ing. Lorenzo Tassinari	 DIRETTORE TECNICO Ing. Lorenzo Tassinari Ordine degli Ingegneri di Massa Carrara n°131	 SUPPORTO SPECIALISTICO Ordine degli Ingegneri di Firenze n°1064
POST HOLDER PROGETTAZIONE Ing. Lorenzo Tassinari	RESPONSABILE INTEGRAZIONE PRESTAZIONI SPECIALISTICHE Arch. Filippo Bosi Ordine degli Architetti di Firenze n°1064	SUPPORTO SPECIALISTICO FRANCHI+ASSOCIATI Landscape and urban design PROGETTISTA SPECIALISTICO Arch. e Paesaggista GIUSEPPE FRANCHI
POST HOLDER MANUTENZIONE Ing. Nicola D'Agostino		COLLABORATORI: Arch. CHIARA TESTI Arch. SIMONETTA BACCI Ing. MAURIZIO DI GIOVANNI
POST HOLDER AREA DI MOVIMENTO Inopp. Luca Cristofari		

È SEVERAMENTE VIETATA LA RIPRODUZIONE E/O LA CESSIONE A TERZI SENZA AUTORIZZAZIONE DELLA COMMITTENTE