


PROSPETTO EST



PROSPETTO NORD

Scala 1: 50

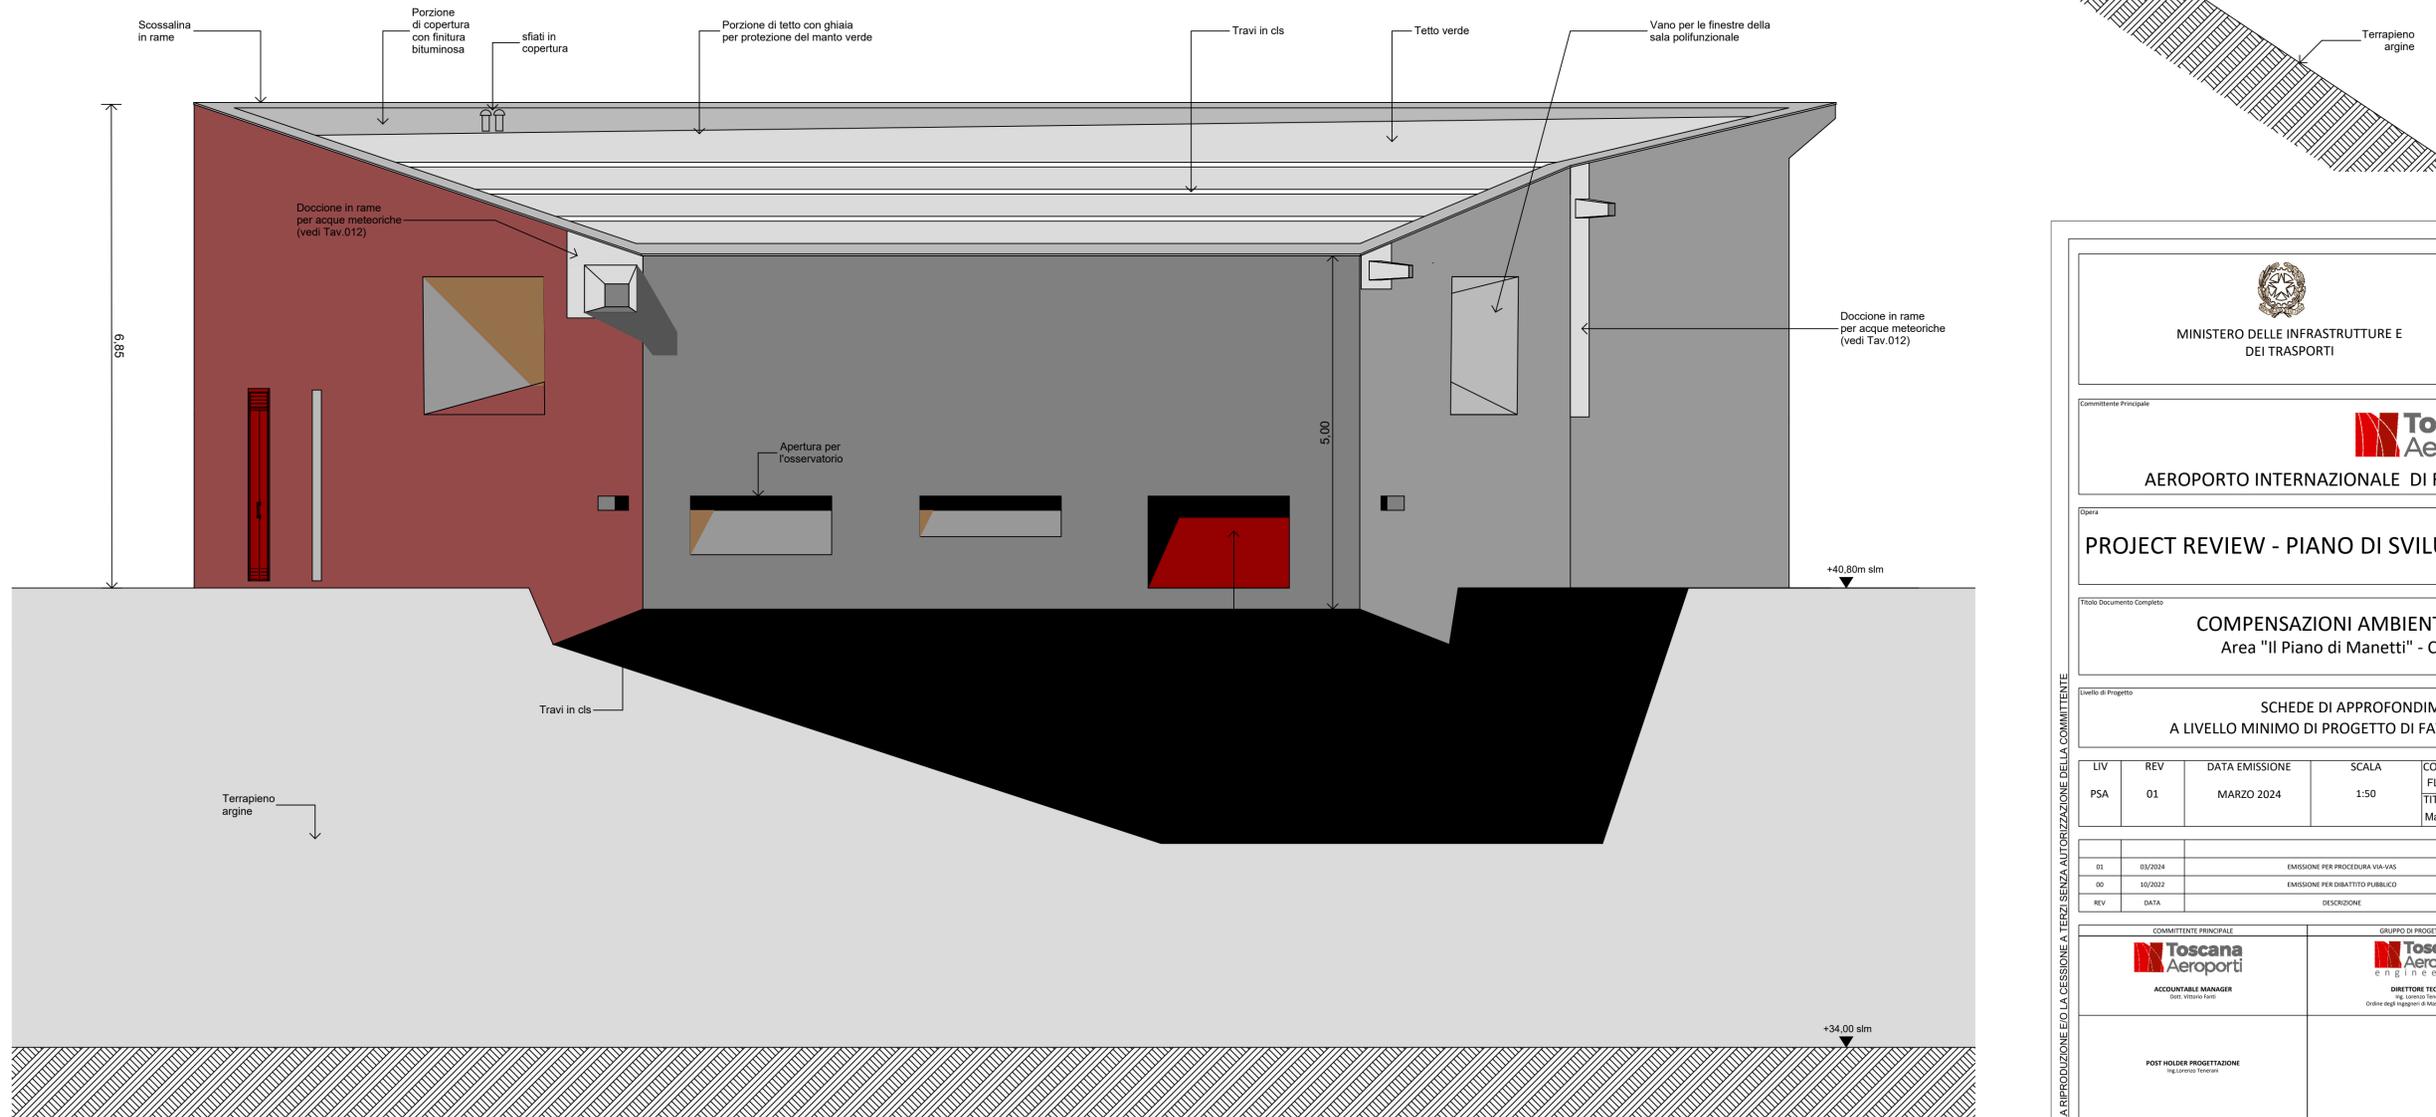

MINISTERO DELLE INFRASTRUTTURE E DEI TRASPORTI

E.N.A.C.
ENTE NAZIONALE PER L'AVIAZIONE CIVILE

AEROPORTO INTERNAZIONALE DI FIRENZE - "AMERIGO VESPUCCI"

Opera

PROJECT REVIEW - PIANO DI SVILUPPO AEROPORTUALE AL 2035

Titolo Documento Completo

COMPENSAZIONI AMBIENTALI E PAESAGGISTICHE
Area "Il Piano di Manetti" - Centro visite, Prospetti 02

Livello di Progetto

SCHEDA DI APPROFONDIMENTO PROGETTUALE
A LIVELLO MINIMO DI PROGETTO DI FATTIBILITÀ TECNICA ED ECONOMICA

LIV	REV	DATA EMISSIONE	SCALA	CODICE FILE COMPLETO
PSA	01	MARZO 2024	1:50	FLR-MPL-PSA-CAP4-026-AR-EL_Manetti CV Ele 2
				TITOLO RIDOTTO
				Manetti CV Ele 2

REV	DATA	DESCRIZIONE	REDATTO	VERIFICATO	APPROVATO
01	03/2024	EMISSIONE PER PROCEDURA VIA-VAS	TAEFA	F. BOSI	L. TENERANI
00	10/2022	EMISSIONE PER DIBATTITO PUBBLICO	TAEFA	F. BOSI	L. TENERANI

COMMITTENTE PRINCIPALE

ACCOUNTABLE MANAGER
Ing. Vittorio Fagni

GRUPPO DI PROGETTAZIONE

DIRETTORE TECNICO
Ing. Lorenzo Biondi
Ordine degli Ingegneri di Massa Carrara n°331

SUPPORTI SPECIALISTICI

Ing. Filippo Bar
Ordine degli Architetti di Firenze n°3004

POST HOLDER PROGETTAZIONE
Ing. Lorenzo Biondi

RESPONSABILE INTEGRAZIONE PRESTAZIONI SPECIALISTICHE
Ing. Filippo Bar
Ordine degli Architetti di Firenze n°3004

SUPPORTO SPECIALISTICO

FRANCHI+ASSOCIATI
Landscape and urban design

PROGETTISTA SPECIALISTICO
Arch. e Paesaggista GIUSEPPE FRANCHI

COLLABORATORI
Arch. CHIARA TESTI
Arch. GIANLUCA BACCI
Ing. MAURIZIO DUCCHERONE

È SEVERAMENTE VIETATA LA RIPRODUZIONE E/O LA CESSIONE A TERZI SENZA AUTORIZZAZIONE DELLA COMMITTENTE