
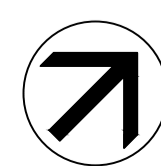


PIANTA DELLE COPERTURE

Scala 1: 50

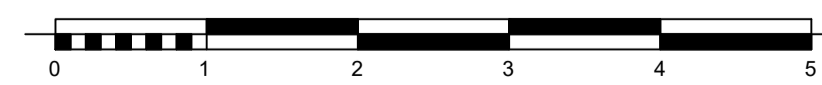

+

È SEVERAMENTE VIETATA LA RIPRODUZIONE E/O LA CESSIONE A TERZI SENZA AUTORIZZAZIONE DELLA COMMITTENTE.

| | | | | | |
|---|---------|---|----------|---|-------------|
| MINISTERO DELLE INFRASTRUTTURE E DEI TRASPORTI | | E.N.A.C. ENTE NAZIONALE PER L'AVIAZIONE CIVILE | | | |
| Comittente Principale AEROPORTO INTERNAZIONALE DI FIRENZE - "AMERIGO VESPUCCI" | | | | | |
| Opera PROJECT REVIEW - PIANO DI SVILUPPO AEROPORTUALE AL 2035 | | | | | |
| Titolo Documento Completo COMPENSAZIONI AMBIENTALI E PAESAGGISTICHE Area "Il Piano di Manetti" - Pianta della Copertura | | | | | |
| livello di Progetto SCHEDE DI APPROFONDIMENTO PROGETTUALE A LIVELLO MINIMO DI PROGETTO DI FATTIBILITÀ TECNICA ED ECONOMICA | | | | | |
| LIV | REV | DATA EMISSIONE | SCALA | CODICE FILE COMPLETO | |
| PSA | 01 | MARZO 2024 | 1:50 | FLR-MPL-PSA-CAP4-027-AR-PL_Manetti CV Plan Cop | |
| | | TITOLO RIDOTTO | | Manetti CV Plan Cop | |
| 01 | 03/2024 | EMMISSIONE PER PROCEDURA VIA VAS | TAEFA | F. BOSI | L. TENERANI |
| 00 | 10/2022 | EMMISSIONE PER DIBATTITO PUBBLICO | TAEFA | F. BOSI | L. TENERANI |
| REV | DATA | DESCRIZIONE | REDAITTO | VERIFICATO | APPROVATO |
| COMITENTE PRINCIPALE | | GRUPPO DI PROGETTAZIONE | | SUPPORTI SPECIALISTICI | |
| Toscana Aeroporti ACCOUNTING MANAGER Dott. Marco Farini | | Toscana Aeroporti engineering DIRETTORE TECNICO Ing. Roberto Tassinari Ordine degli Ingegneri di Firenze n° 303 | | Toscana Aeroporti engineering Arch. Filippo Sisti Ordine degli Architetti di Firenze n° 1004 | |
| POST HOLDER PROGETTAZIONE Ing. Lorenzo Tassinari | | | | SUPPORTO SPECIALISTICO | |
| POST HOLDER MANUTENZIONE Ing. Nicola D'Agostino | | RESPONSABILE INTEGRAZIONE PRESTAZIONI SPECIALISTICHE Ing. Roberto Tassinari Ordine degli Ingegneri di Firenze n° 303 | | FRANCHI+ASSOCIATI Landscape and urban design | |
| POST HOLDER AREA DI MOVIMENTO Gianluigi Lotti | | | | PROGETTISTA SPECIALISTICO Arch. e Paesaggista GIANNFRANCO FRANCHI | |
| | | | | COLLABORATORI Arch. CHIARA TESTI Arch. GIULIA SACCO Ing. MAURIZIO ZUCCHERINI | |