



MINISTERO DELLE INFRASTRUTTURE E
DEI TRASPORTI



E.N.A.C.
ENTE NAZIONALE per L'AVIAZIONE
CIVILE

Committente Principale



AEROPORTO INTERNAZIONALE DI FIRENZE - "AMERIGO VESPUCCI"

Opera

PROJECT REVIEW - PIANO DI SVILUPPO AEROPORTUALE AL 2035

Titolo Documento Completo

COMPENSAZIONI AMBIENTALI E PAESAGGISTICHE
Area "Il Piano di Manetti" - Ricostruzione habitat 6420 (Praterie umide mediterranee con
piante erbacee alte del Molinio-Holoschoenion) - Sesto di impianto

Livello di Progetto


SCHEDE DI APPROFONDIMENTO PROGETTUALE
A LIVELLO MINIMO DI PROGETTO DI FATTIBILITÀ TECNICA ED ECONOMICA

LIV	REV	DATA EMISSIONE	SCALA	CODICE FILE COMPLETO
PSA	01	MARZO 2024	-	FLR-MPL-PSA-CAP4-053-PA-SC_Manetti Hab 6420
				TITOLO RIDOTTO
				Manetti Hab 6420

REV	DATA	DESCRIZIONE	REDDATTO	VERIFICATO	APPROVATO
01	03/2024	EMISSIONE PER PROCEDURA VIA-VAS	TAE/ENVI	F. BOSI	L. TENERANI
00	10/2022	EMISSIONE PER DIBATTITO PUBBLICO	TAE/ENVI	F. BOSI	L. TENERANI

COMMITTENTE PRINCIPALE	GRUPPO DI PROGETTAZIONE	SUPPORTI SPECIALISTICI
 ACCOUNTABLE MANAGER Dott. Vittorio Fanti	 DIRETTORE TECNICO Ing. Lorenzo Tenerani Ordine degli Ingegneri di Massa Carrara n°631	PROGETTISTA SPECIALISTICO Arch. Filippo Bosi Ordine degli Architetti di Firenze n°9004 SUPPORTO SPECIALISTICO ambiente territorio paesaggio Dott. Agr. ELENA LANZI Dott. Agr. ANDREA VATTERONI
POST HOLDER PROGETTAZIONE Ing. Lorenzo Tenerani	RESPONSABILE INTEGRAZIONE PRESTAZIONI SPECIALISTICHE Arch. Filippo Bosi Ordine degli Architetti di Firenze n°9004	
POST HOLDER MANUTENZIONE Ing. Nicola D'ippolito		
POST HOLDER AREA DI MOVIMENTO Geom. Luca Ermini		

È SEVERAMENTE VIETATA LA RIPRODUZIONE E/O LA CESSIONE A TERZI SENZA AUTORIZZAZIONE DELLA COMMITTENTE

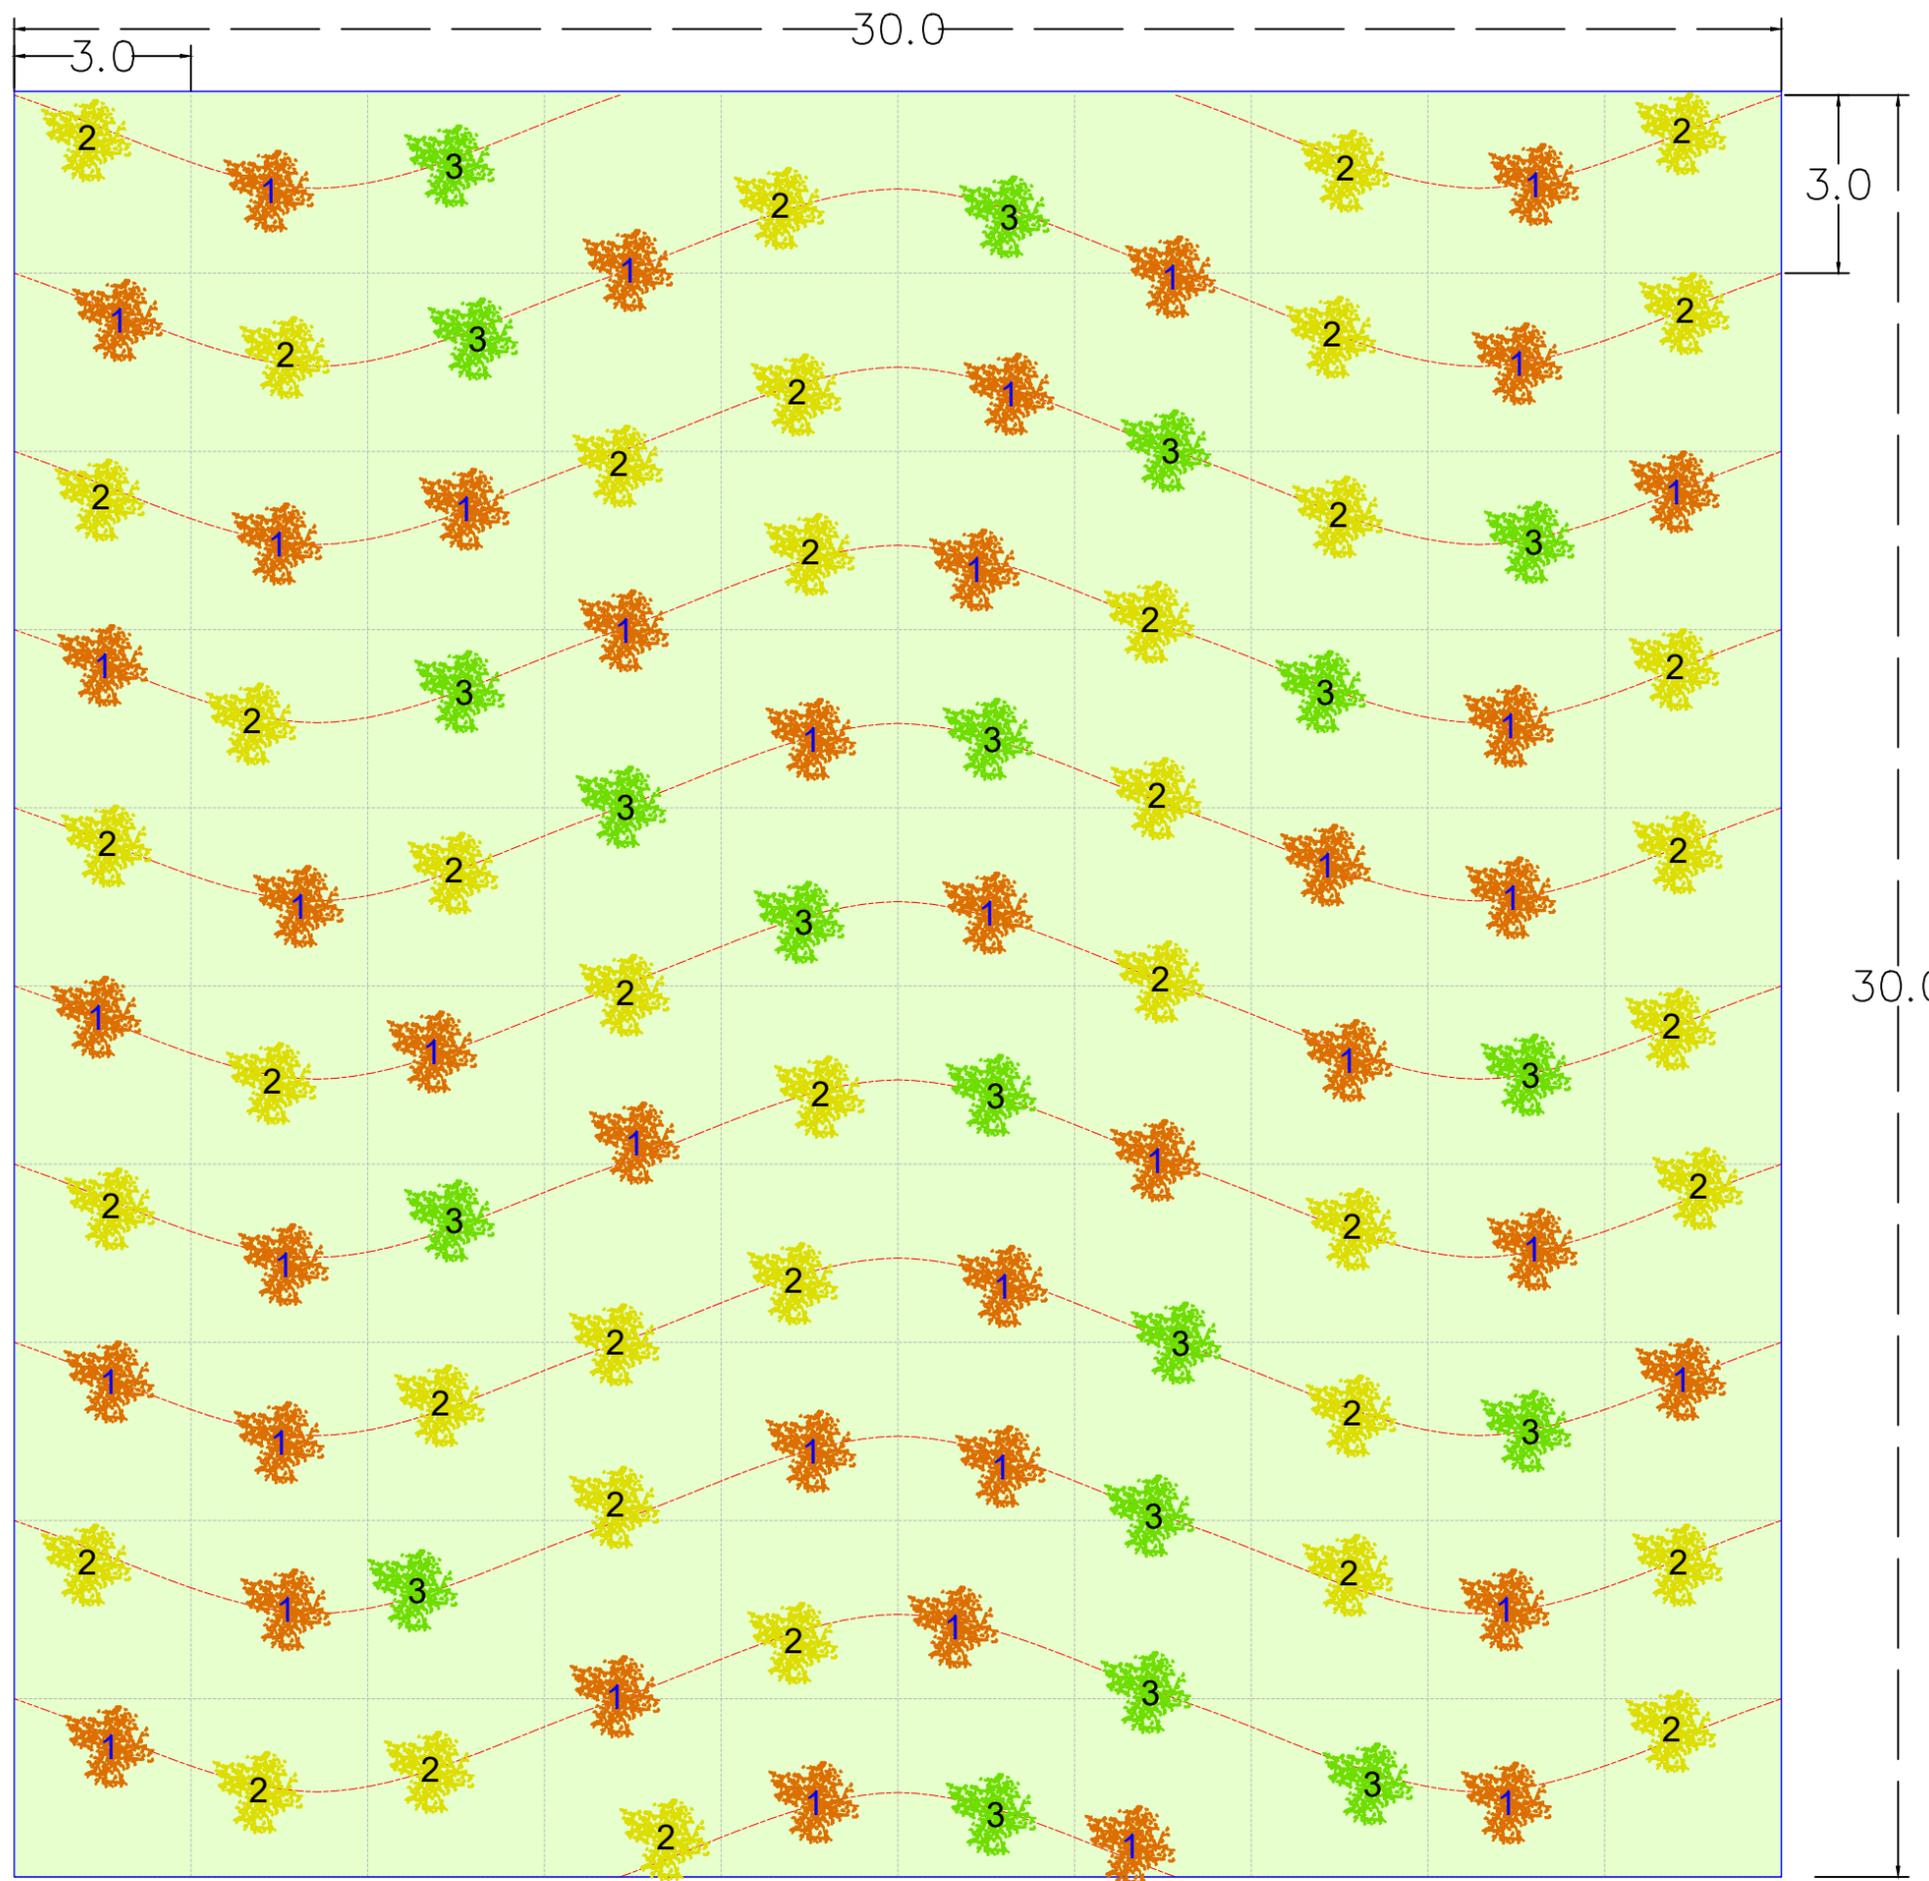

LEGENDA

-  *Inula viscosa*
-  *Cyperus longus*
-  *Juncus effusus*
-  Idrosemina con specie opportune
(*Scirpoides holoschoenus*, *Agrostis stolonifera*, *Molinia caerulea* subsp. *caerulea*, *Molinia caerulea* subsp. *arundinacea*, *Briza minor*, *Trifolium resupinatum*, *Hypericum tetrapterum*, *Eupatorium cannabinum*, *Prunella vulgaris*, *Pulicaria dysenterica*, *Lotus maritimus*, *Succisa pratensis*, *Sanguisorba officinalis*, *Serratula tinctoria*, *Genista tinctoria*, *Cirsium monspessulanum*, *Festuca arundinacea*, *Calamagrostis epigeo*, *Allium suaveolens*)

ABACO D'IMPIANTO

Piano vegetativo	Specie	Posizione nell'habitat	Formato	UdM	Q.tà
Erbaceo / idrosemina	<i>Scirpoides holoschoenus</i> [<i>Scirpus holoschoenus</i> (<i>Holoschoenus vulgaris</i>)]	guida	seme	g/m ²	0,01
	<i>Agrostis stolonifera</i>	guida	seme	g/m ²	0,7
	<i>Molinia caerulea</i> subsp. <i>Caerulea</i>	guida	seme	g/m ²	0,01
	<i>Molinia caerulea</i> subsp. <i>arundinacea</i>	caratteristica	seme	g/m ²	0,03
	<i>Briza minor</i>	guida	seme	g/m ²	0,01
	<i>Trifolium resupinatum</i>	guida	seme	g/m ²	2,45
	<i>Hypericum tetrapterum</i>	guida	seme	g/m ²	0,05
	<i>Eupatorium cannabinum</i>	guida	seme	g/m ²	0,1
	<i>Prunella vulgaris</i>	guida	seme	g/m ²	0,05
	<i>Pulicaria dysenterica</i>	guida	seme	g/m ²	0,01
	<i>Lotus maritimus</i> [<i>Tetragonolobus maritimus</i>]	guida	seme	g/m ²	0,8
	<i>Succisa pratensis</i>	guida	seme	g/m ²	0,05
	<i>Sanguisorba officinalis</i>	guida	seme	g/m ²	0,3
	<i>Serratula tinctoria</i>	guida	seme	g/m ²	0,35
	<i>Genista tinctoria</i>	guida	seme	g/m ²	0,7
	<i>Cirsium monspessulanum</i>	guida	seme	g/m ²	0,03
	<i>Festuca arundinacea</i>	caratteristica	seme	g/m ²	4,2
	<i>Calamagrostis epigejos</i>	caratteristica	seme	g/m ²	0,05
	<i>Allium suaveolens</i>	caratteristica	seme	g/m ²	0,1
	Arbustivo / cespitoso	<i>Inula viscosa</i>	guida	fitocella 0,5 l	cad/ha
<i>Cyperus longus</i>		guida	vaso 3 l	cad/ha	440
<i>Juncus effusus</i>		tipica, fuori scheda	vaso 3 l	cad/ha	220