


prospetto NORD-EST

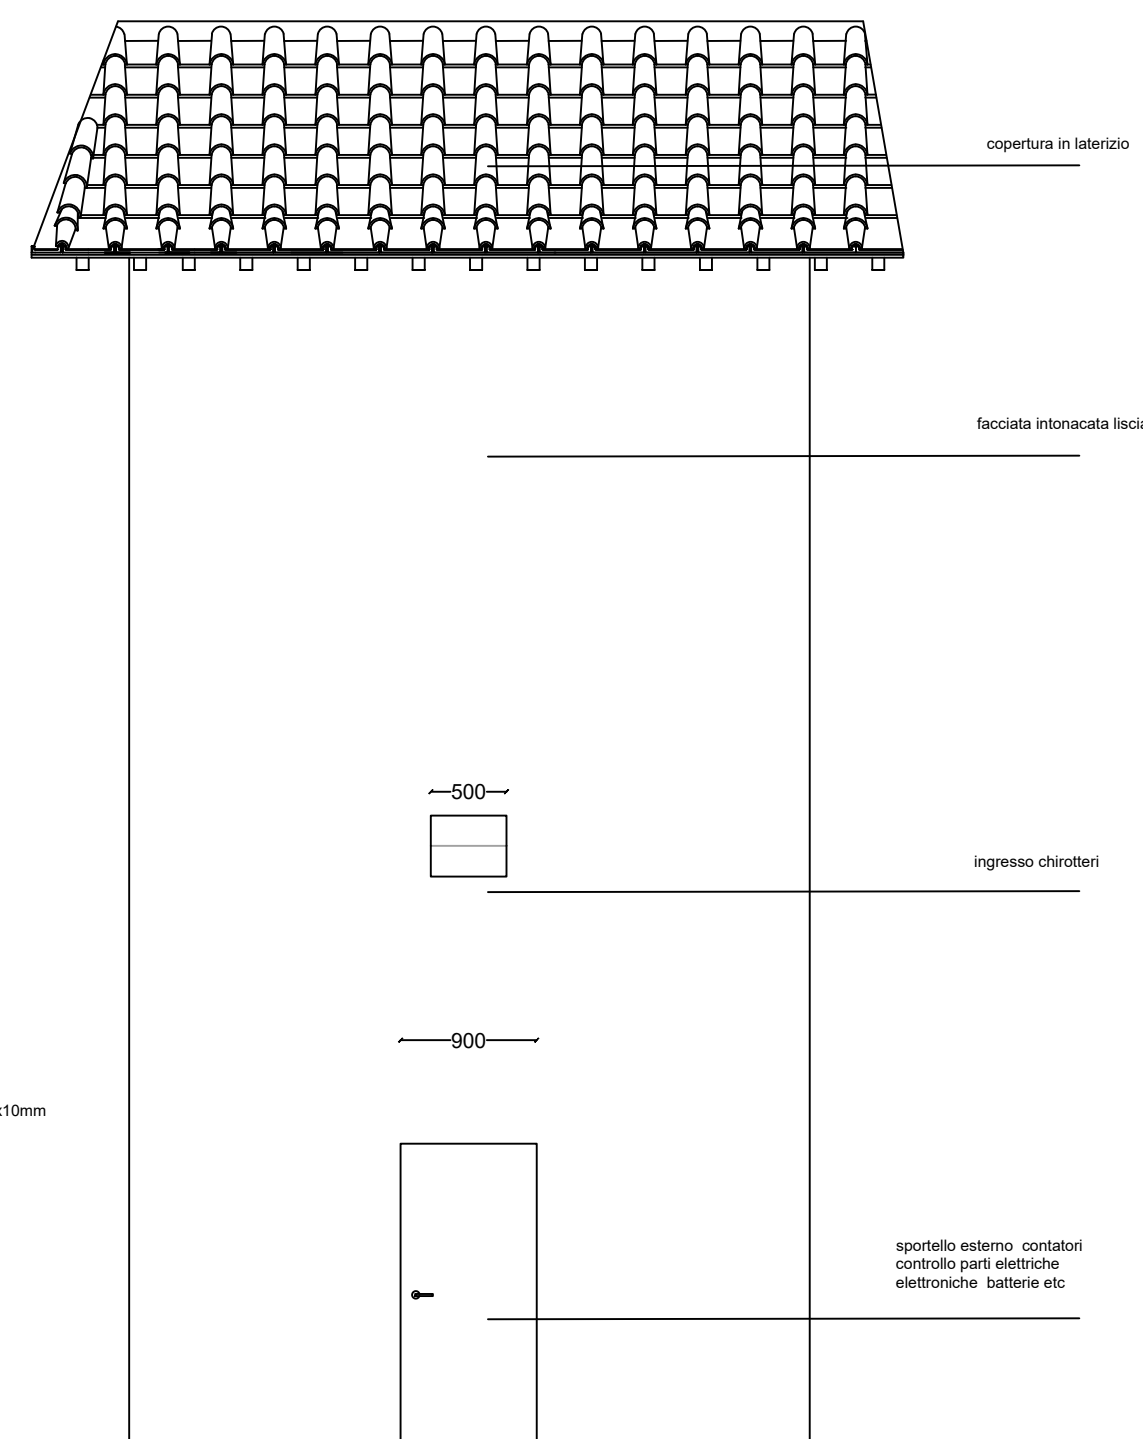

prospetto SUD-OVEST



MINISTERO DELLE INFRASTRUTTURE E  
DEI TRASPORTI



E.N.A.C.  
ENTE NAZIONALE per L'AVIAZIONE  
CIVILE

Committente Principale



AEROPORTO INTERNAZIONALE DI FIRENZE - "AMERIGO VESPUCCI"

Opera

PROJECT REVIEW - PIANO DI SVILUPPO AEROPORTUALE AL 2035

Titolo Documento Completo

OPERE DI COMPENSAZIONE AMBIENTALE E PAESAGGISTICA  
Rifugio per chiroterri nell'area di compensazione "Il Piano di Manetti"  
Prospetti

Livello di Progetto

SCHEDE DI APPROFONDIMENTO PROGETTUALE A LIVELLO MINIMO DI PROGETTO DI  
FATTIBILITÀ TECNICA ED ECONOMICA

| LIV | REV | DATA EMISSIONE | SCALA | CODICE FILE COMPLETO                         |
|-----|-----|----------------|-------|--|
| PSA | 00  | MARZO 2024     | 1:50  | FLR-MPL-PSA-CAP4-070-CH-EL_Manetti Chir Pros |
|     |     |                |       | TITOLO RIDOTTO                               |
|     |     |                |       | Manetti Chir Pros                            |

| REV | DATA  | DESCRIZIONE                     | REDATTO | VERIFICATO | APPROVATO   |
|-----|-------|---------------------------------|---------|------------|-------------|
| 00  | 03/24 | EMISSIONE PER PROCEDURA VIA-VAS | NEMO    | F. BOSI    | L. TENERANI |

| COMMITTENTE PRINCIPALE                                    | GRUPPO DI PROGETTAZIONE   | SUPPORTI SPECIALISTICI  |
|---|---|---|
| <br><b>ACCOUNTABLE MANAGER</b><br>Dott. Vittorio Fanti    | <br><b>DIRETTORE TECNICO</b><br>Ing. Lorenzo Tenerani<br>Ordine degli Ingegneri di Massa Carrara n°631                          | <b>PROGETTAZIONE SPECIALISTICA</b><br><br><b>Arch. Filippo Bosi</b><br>Ordine degli Architetti di Firenze n° 9004                   |
| <b>POST HOLDER PROGETTAZIONE</b><br>Ing. Lorenzo Tenerani | <b>RESPONSABILE INTEGRAZIONE PRESTAZIONI SPECIALISTICHE</b><br>Arch. Filippo Bosi<br>Ordine degli Architetti di Firenze n° 9004 | <b>SUPPORTO SPECIALISTICO</b><br><br>Dott. Fabrizio Bartolini<br>Dott. Paolo Agnelli<br>Dott. Carlo Scaccianti<br>Arch. Luca Fusani |
| <b>POST HOLDER MANUTENZIONE</b><br>Ing. Nicola D'ippolito |   |   |
| <b>POST HOLDER AREA DI MOVIMENTO</b><br>Geom. Luca Ermini |   |   |

È SEVERAMENTE VIETATA LA RIPRODUZIONE E/O LA CESSIONE A TERZI SENZA AUTORIZZAZIONE DELLA COMMITTENTE