

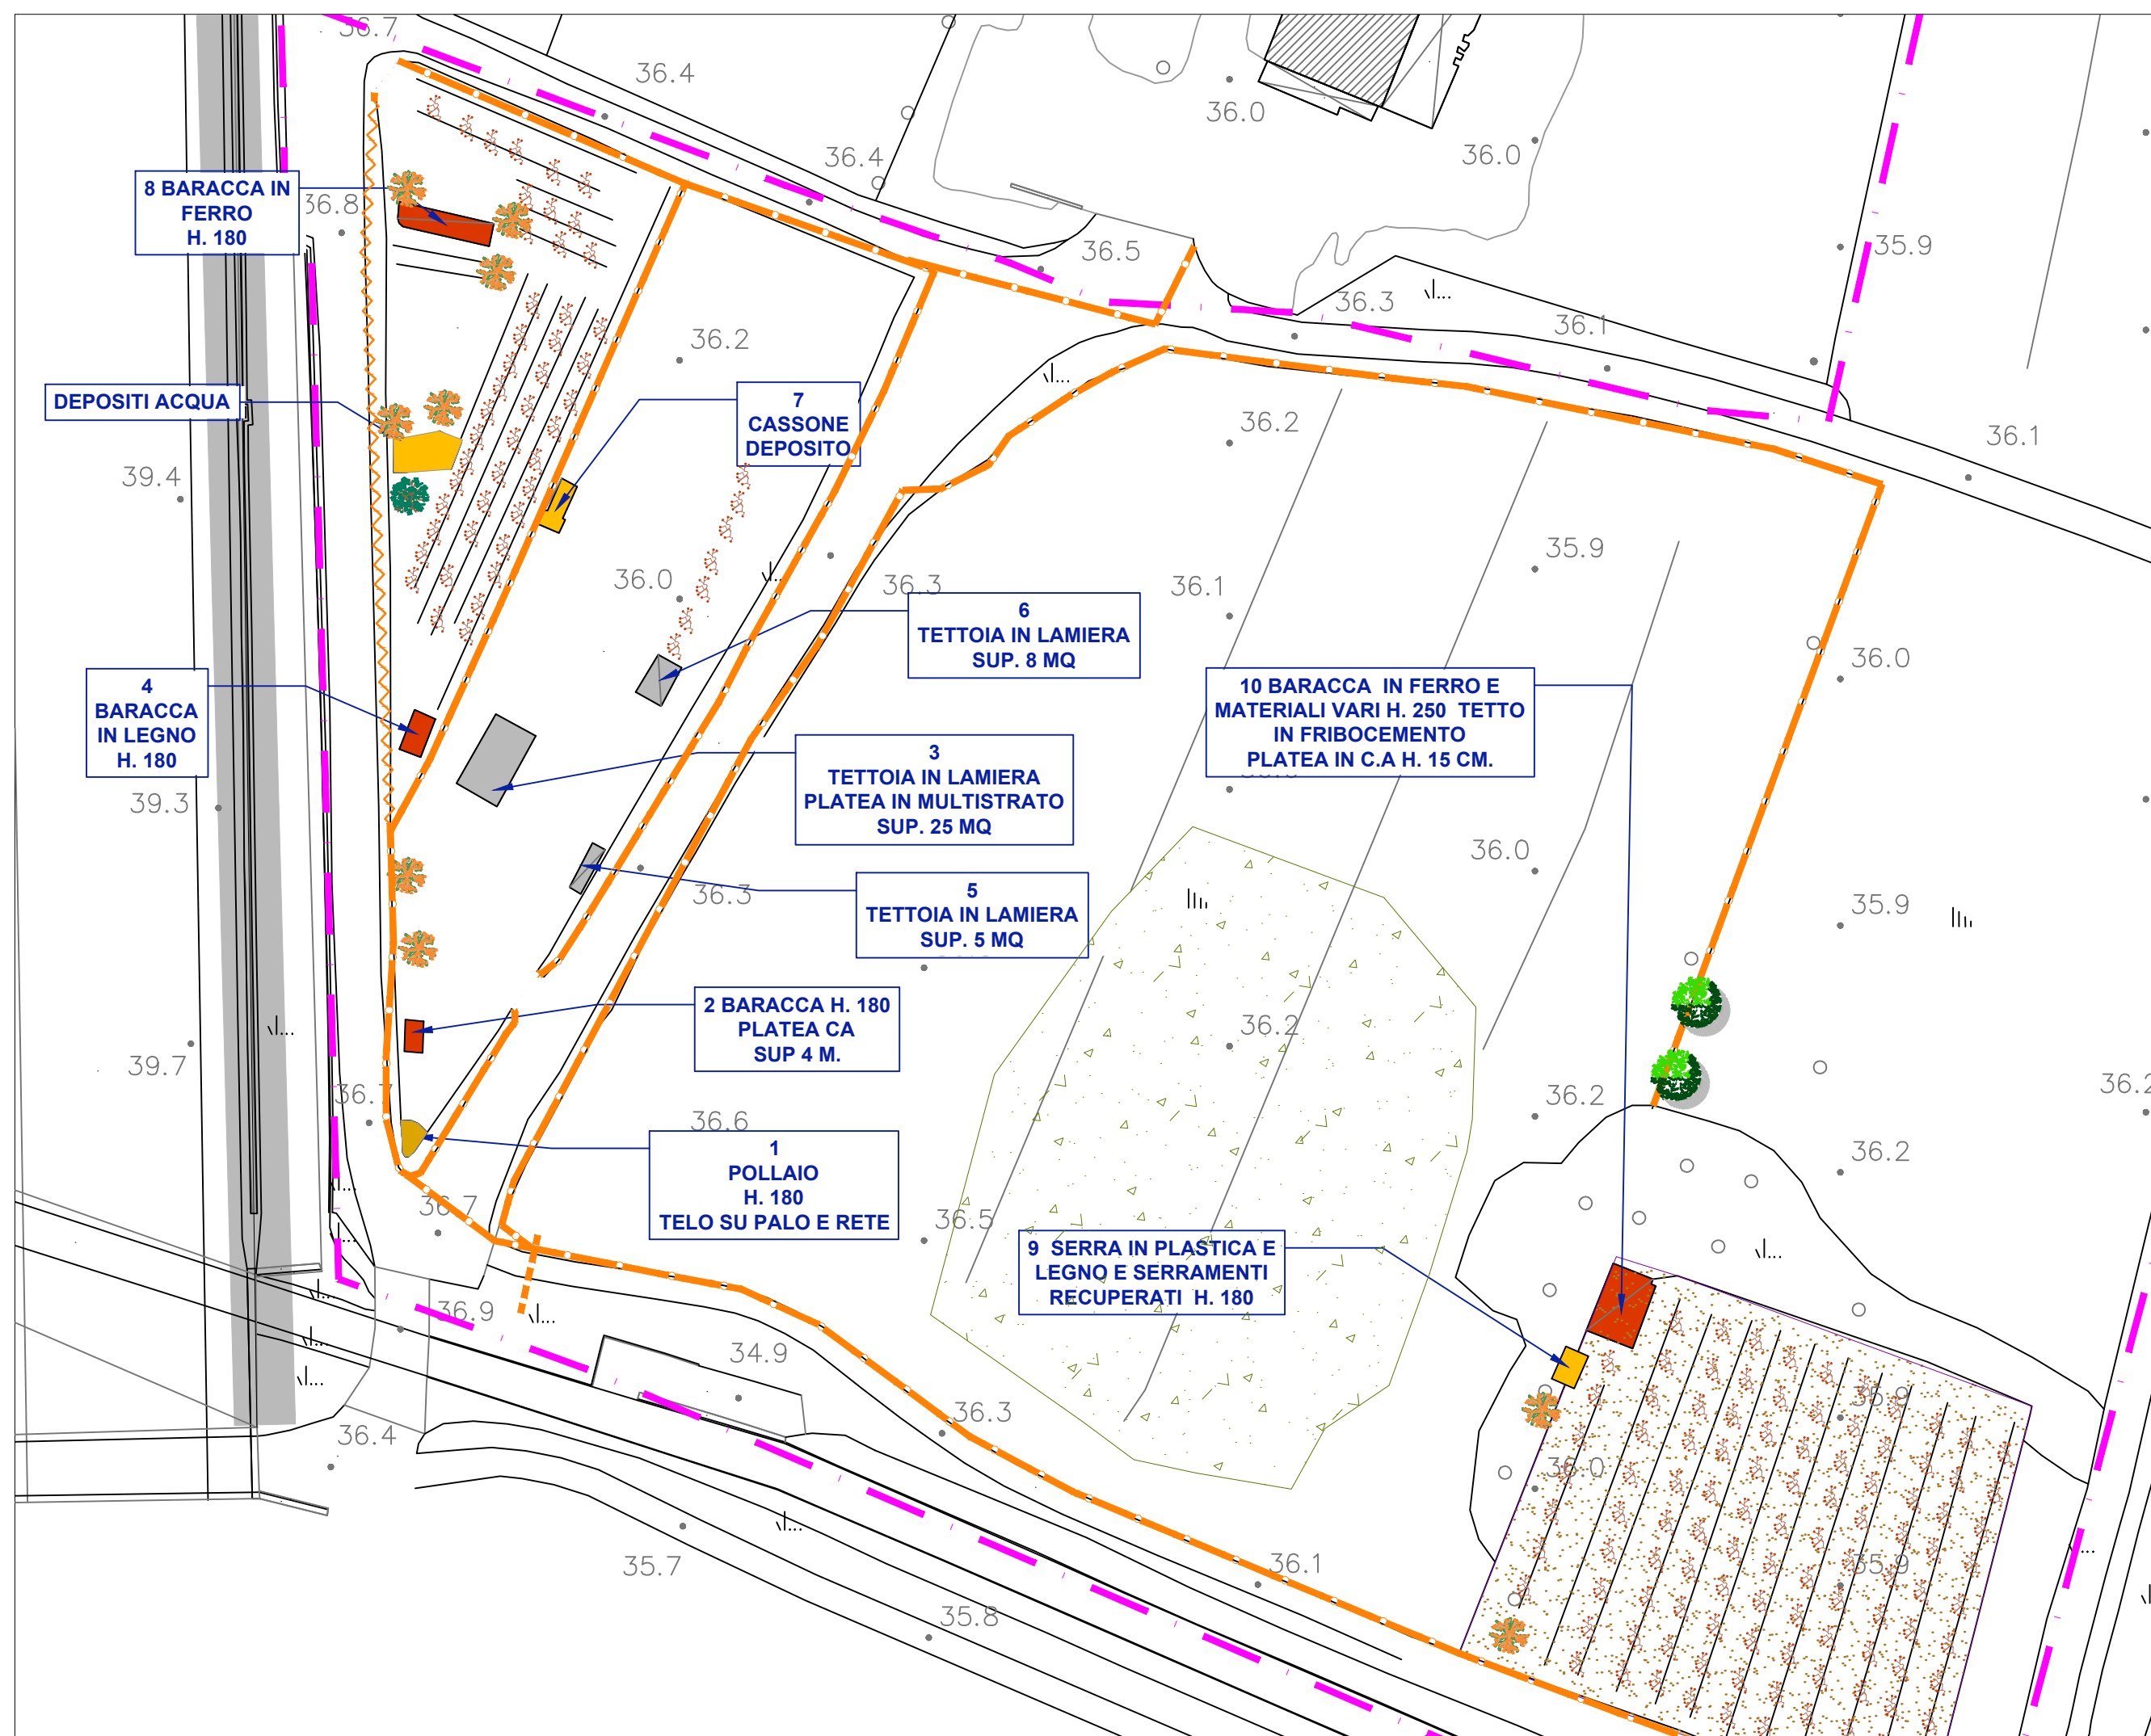


AREA 1 scala 1:500

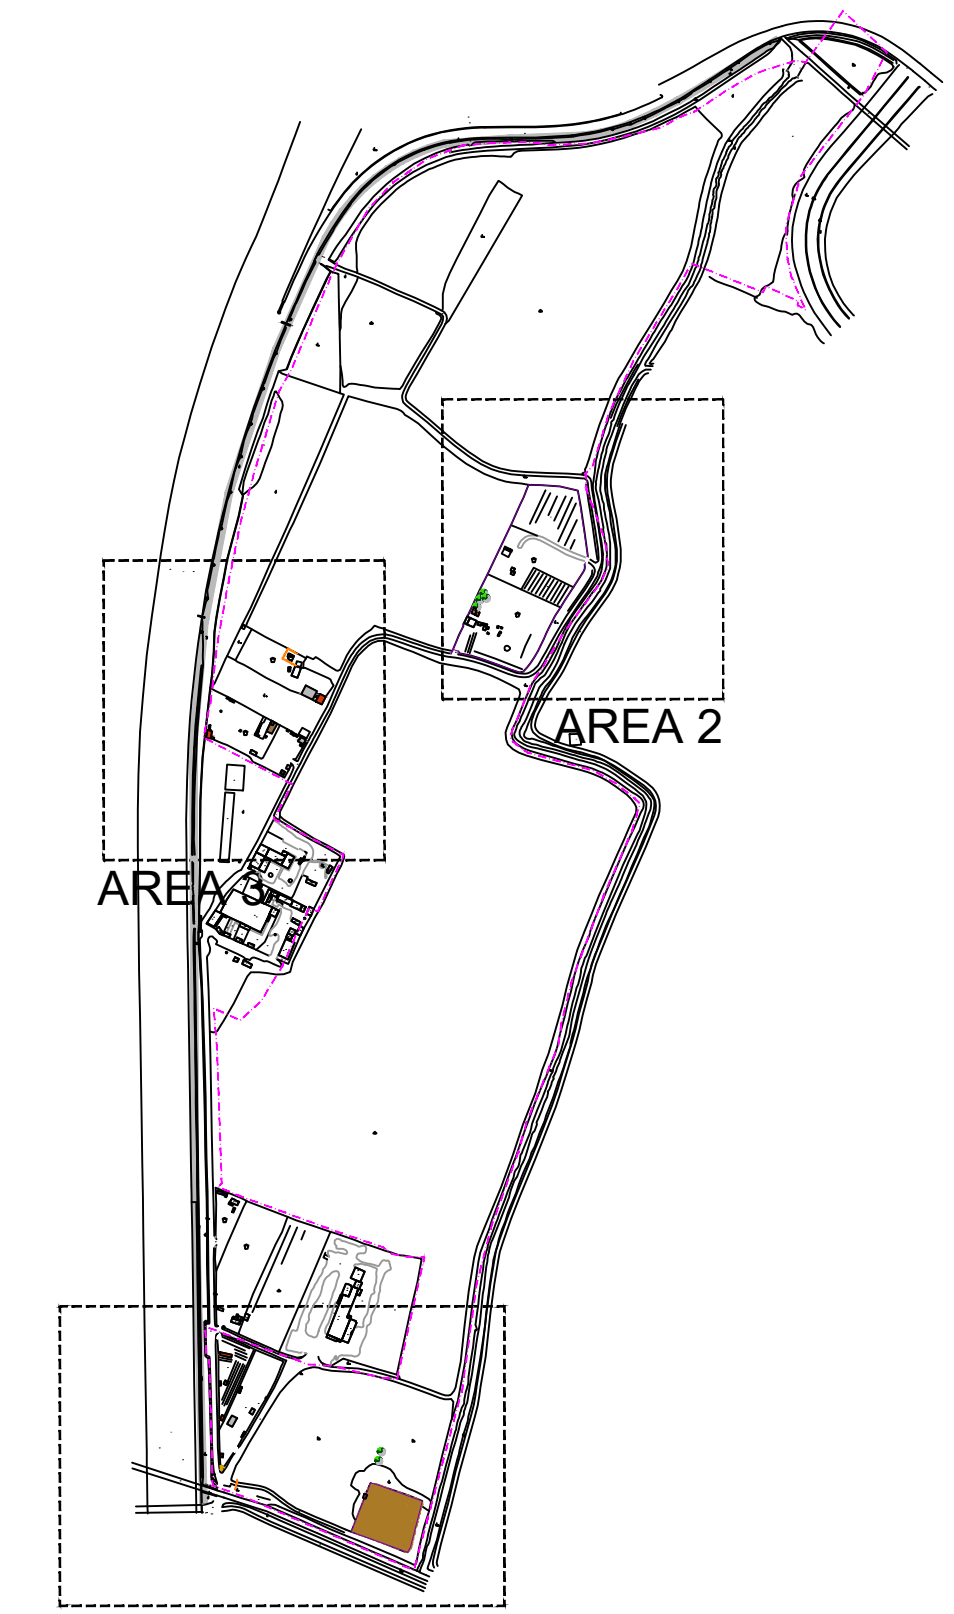


AREA 2 scala 1:500

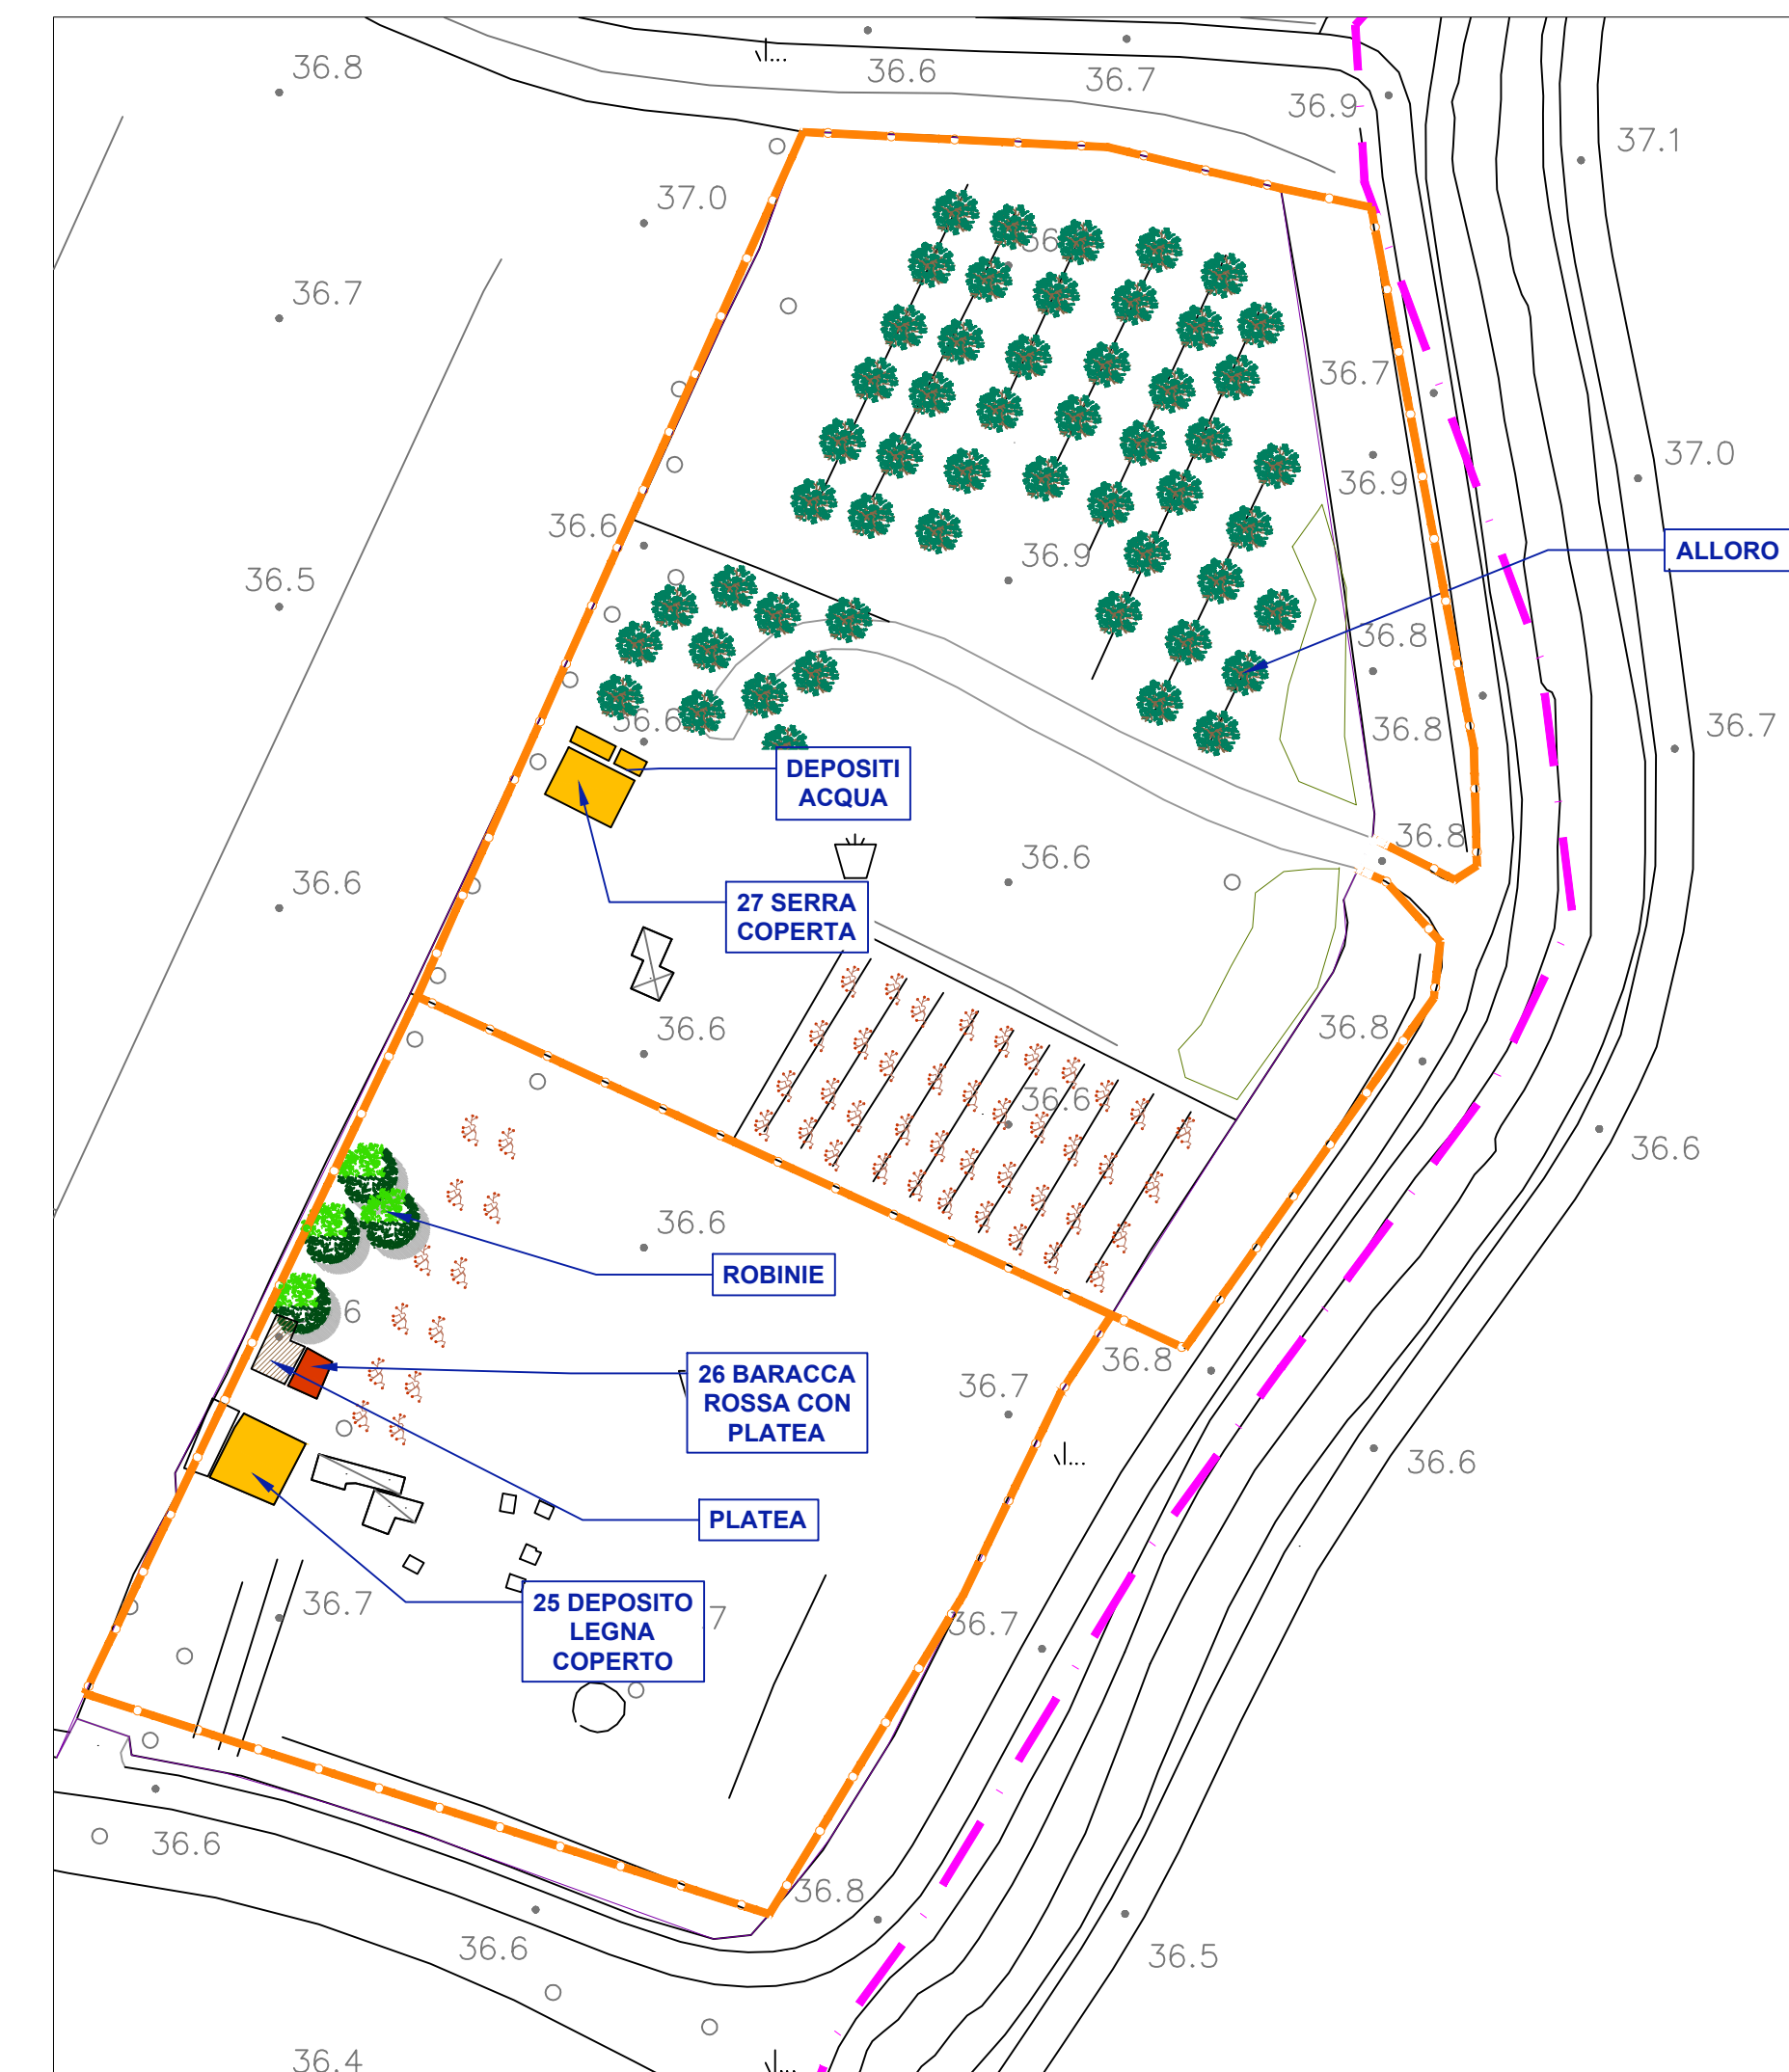

INDIVIDUAZIONE ELEMENTI IN PLANIMETRIA scala 1:5000

AREA 3 scala 1:500

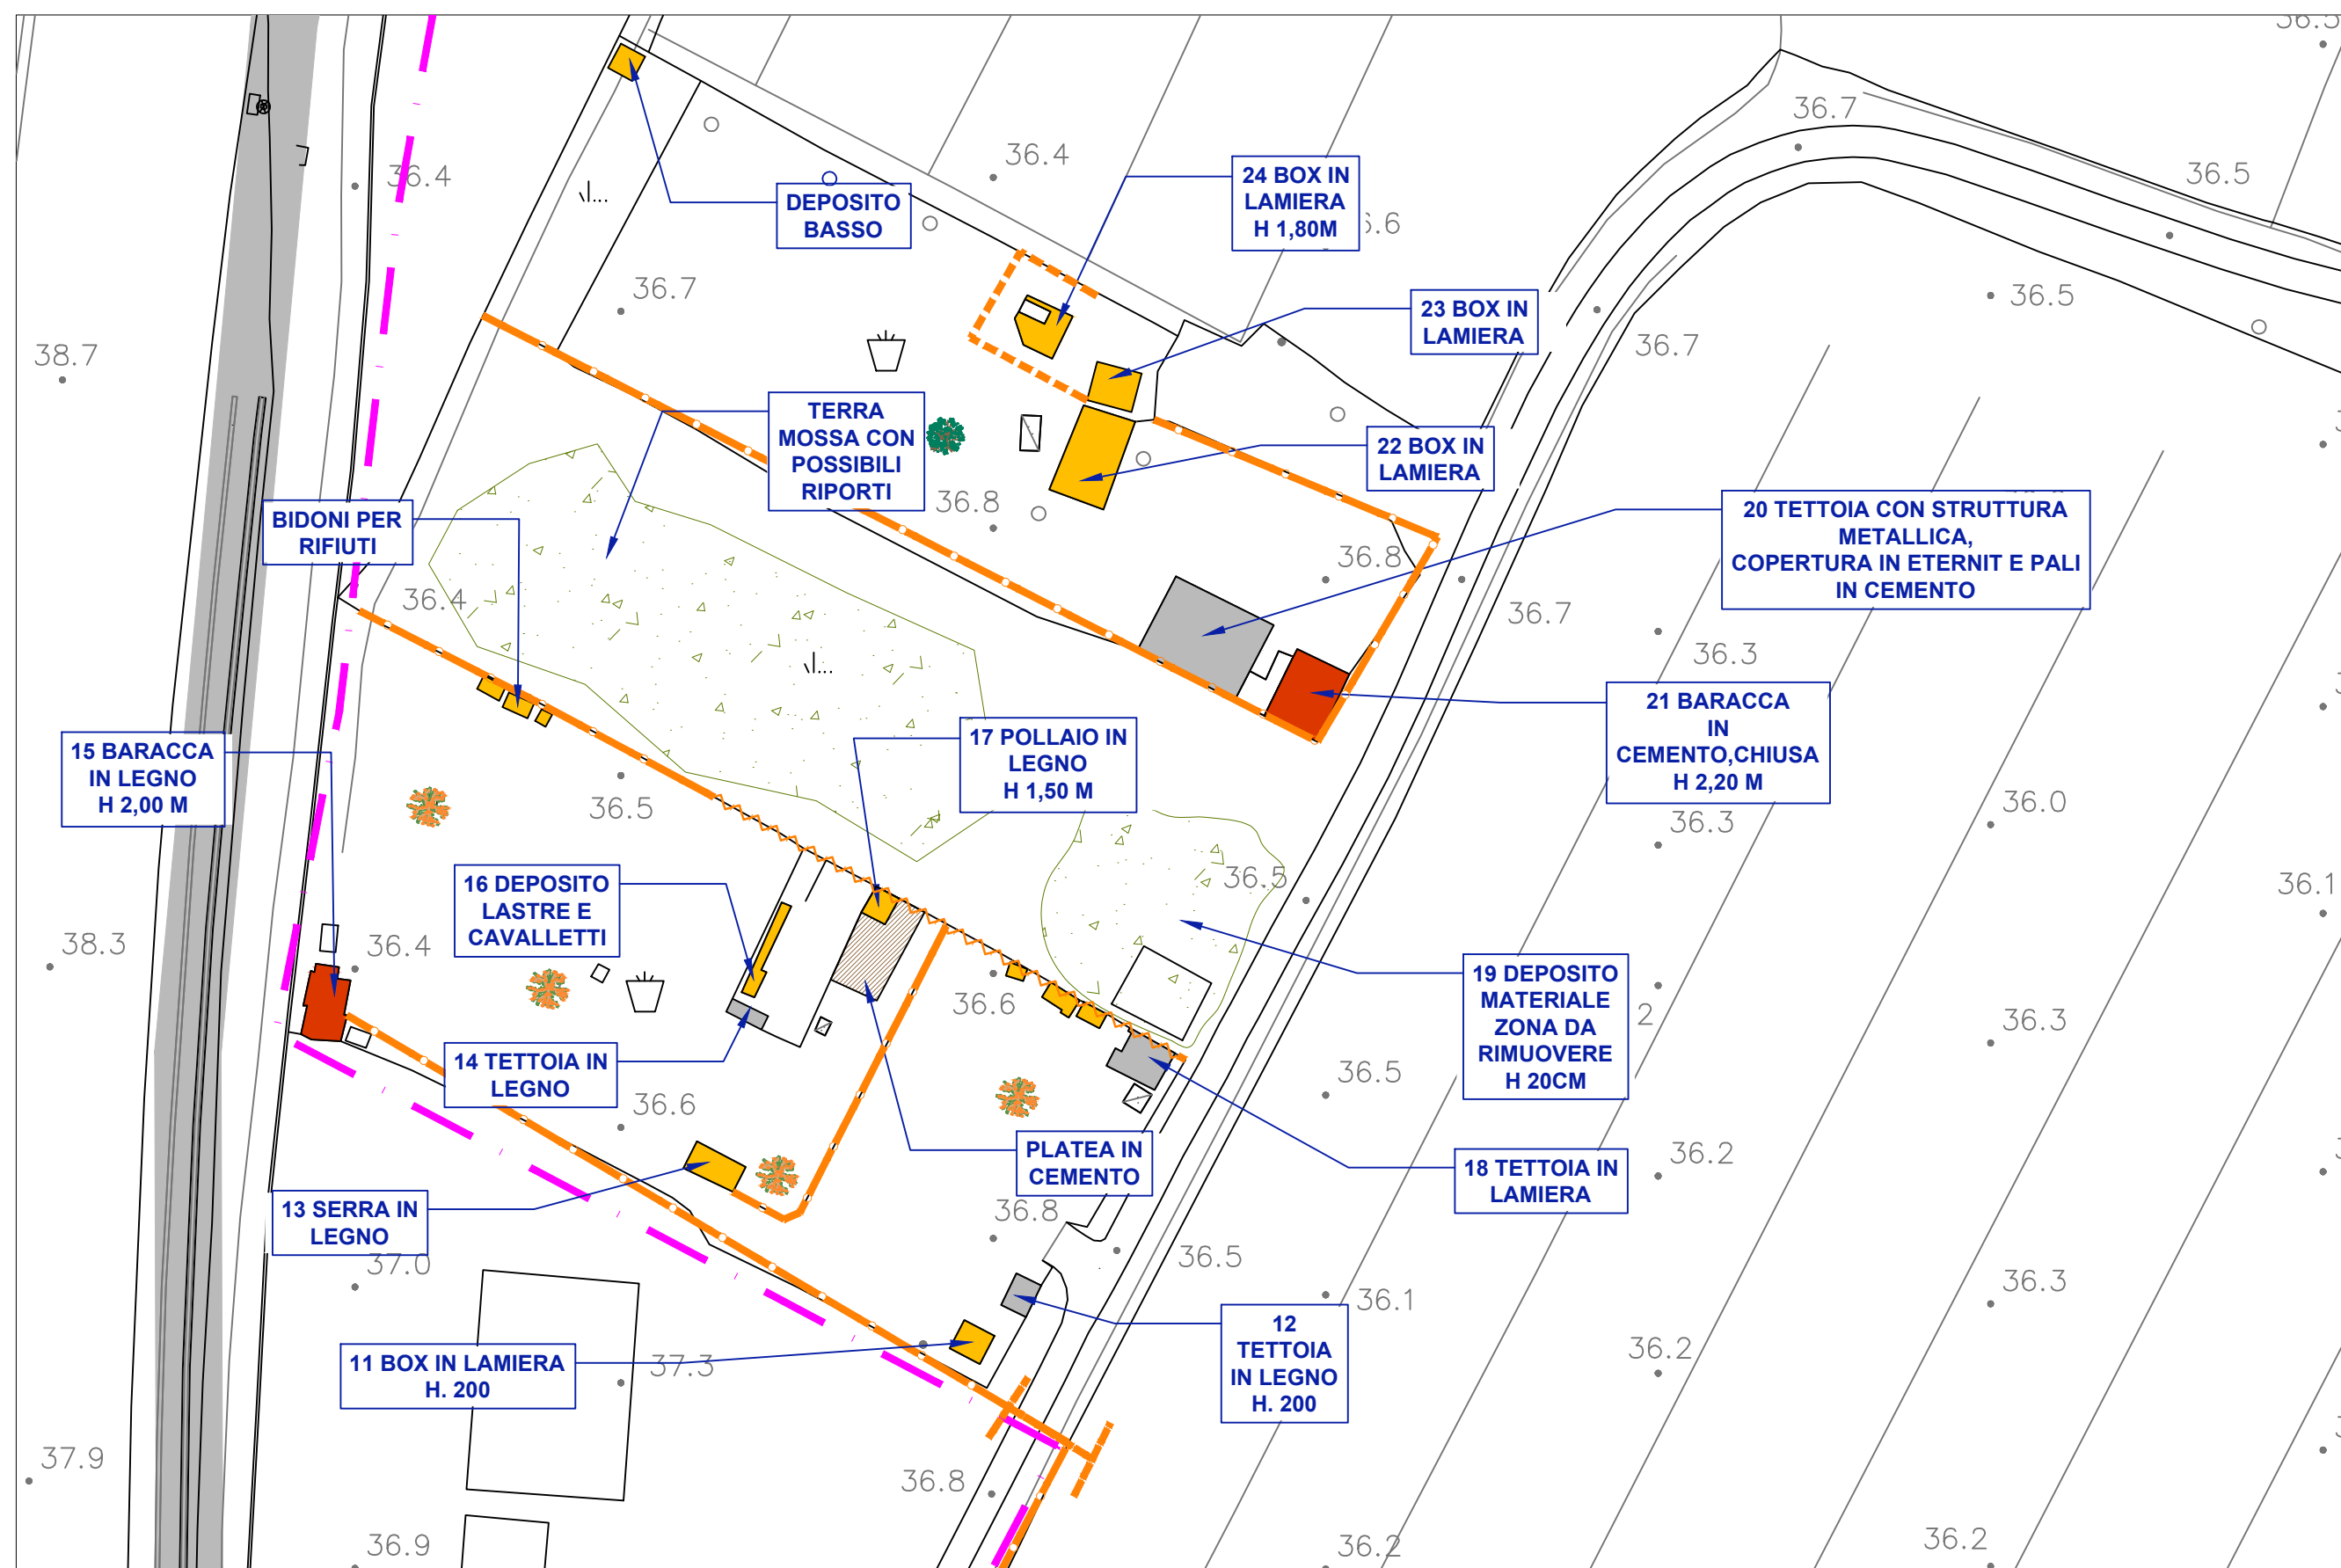

LEGENDA

- BARACCA
- TETTOIA
- RECINTO COPERTO POLLAIO
- DEPOSITO
- RECINZIONE PALI IN FERRO E RETE
- RECINZIONE IN LAMIERA
- RECINZIONE METALLICA
- CANCELLO IN FERRO
- ALBERI DA FRUTTO
- VITI
- ULIVI
- ALBERI ISOLATI



MINISTERO DELLE INFRASTRUTTURE E DEI TRASPORTI



E.N.A.C. ENTE NAZIONALE PER L'AVIAZIONE CIVILE



AEROPORTO INTERNAZIONALE DI FIRENZE - "AMERIGO VESPUCCI"

PROJECT REVIEW - PIANO DI SVILUPPO AEROPORTUALE AL 2035

COMPENSAZIONI AMBIENTALI E PAESAGGISTICHE
Area "Il Prataccio" - Planimetria interventi di demolizione

Livello di Progetto		SCHEDE DI APPROFONDIMENTO PROGETTUALE A LIVELLO MINIMO DI PROGETTO DI FATTIBILITÀ TECNICA ED ECONOMICA			
LIV	REV	DATA EMISSIONE	SCALA	CODICE FILE COMPLETO	
PSA	01	MARZO 2024	1:500	FLR-MPL-PSA-CAPS-007-DM-PL_Prataccio Plan Dem	
				TITOLO RIDOTTO	
				Prataccio Plan Dem	

DD	REV	DATA	DESCRIZIONE	TAGIAM	F. BOSSI	L. TENERANI
00		10/2022	EMISSIONE PER PROCEDURA VIA-VIS			
					VERIFICATO	APPROVATO

<p>COMITENTE PRINCIPALE</p>  <p>Toscana Aeroporti ACCOUNTABLE MANAGER Dott. Vittorio Ferris</p>	<p>GRUPPO DI PROGETTAZIONE</p>  <p>Toscana Aeroporti DIRETTORE TECNICO Ing. Lorenzo Tenerani Ordine Ingg. Toscana n°151</p>	<p>SUPPORTI SPECIALISTICI</p>  <p>Toscana Aeroporti PROGETTISTA SPECIALISTICO Arch. Filippo Boschi Ordine Ingg. Toscana n°151</p>
<p>POST HOLDER PROGETTAZIONE</p> <p>Ing. Lorenzo Tenerani</p>	<p>RESPONSABILE INTEGRAZIONE PRESTAZIONI SPECIALISTICHE</p> <p>Arch. Filippo Boschi Ordine Ingg. Toscana n°151</p>	<p>SUPPORTO SPECIALISTICO</p> <p>RESPONSABILE SCIENTIFICO INTERVENTI DI ECOLOGIA APPLICATA ALLA CONSERVAZIONE</p> <p>Dott. Bui Carlo Savarino</p>  <p>MONTIERI MACCHI Architettura Modulare Sostenibile Ingegneria</p>

È SEVERAMENTE VIETATA LA RIPRODUZIONE E/O LA CESSIONE A TERZI SENZA AUTORIZZAZIONE DELLA COMMITTENTE