

LIV	REV	DATA EMISSIONE	SCALA	CODICE FILE COMPLETO
PSA	00	MARZO 2024	varie	FLR-APR_PSA-CAPS-009-AR-PL_Prataccio Plan Prog

ID	DEFINIZIONE	ESIGENZE PER PRODUZIONE VALORI	TIPOLOGIA	INIZIATA	IN FINE	IN TERMINI
REV	DATA	DESCRIZIONE	REDAZIONE	VERIFICATO	APPROVATO	

COMITATO REGIONALE	GRUPPO DI PROGETTAZIONE	SUPPORTO SPECIALISTICO
Toscana Aeroporti	Toscana Aeroporti	Toscana Aeroporti




**LEGENDA**

- PERIMETRO AREA DI INTERVENTO
- FASCIA DI RISPETTO STRADALE
- LIMITE 6m DA CIGLIO SPONDA RETICOLO IDRICO
- RECINZIONE ESISTENTE DA MANTENERE
- NUOVA RECINZIONE - OPERA 2
- NUOVO CANCELLO - OPERA 2
- MANUFATTO DI PRESA CON GRUPPO POMPA
- POZZETTO DI DERIVAZIONE
- CANALIZZAZIONI PER IRRIGAZIONE
- ▲ MODELLAZIONE TERRENO PER FORMAZIONE RISERVA IDRICA
- HABITAT 6420  
Praterie umide mediterranee con piante erbacee atte del Molinio-Holoschoenion - Superficie totale 6.31 Ha
- AREA RINATURALIZZAZIONE SPONTANEA
- AREE EX ORTI SOGGETTE A PULIZIA E RIPORTO TERRENO DI COLTIVO IN CORRISPONDENZA DELLE ZONE DI DEMOLIZIONE
- ALBERO DA FRUTTO
- VIGNETO
- ULIVO
- PIANTAGIONE DELLE SIEPI ARBOREO/ARBUSTIVE TRASLOCATE DALLA PIANA
- FORMAZIONE RIFUGIO PER FAUNA MINORE: ACCATAMENTO TRONCHI E CEPPE DA ESEMPLARI DELLA PIANA NON TRASLOCABILI


SEZIONE TRASVERSALE - PUNTO PANORAMICO - B-B' - scala 1:100



SEZIONE LONGITUDINALE - PUNTO PANORAMICO - A-A' - scala 1:100

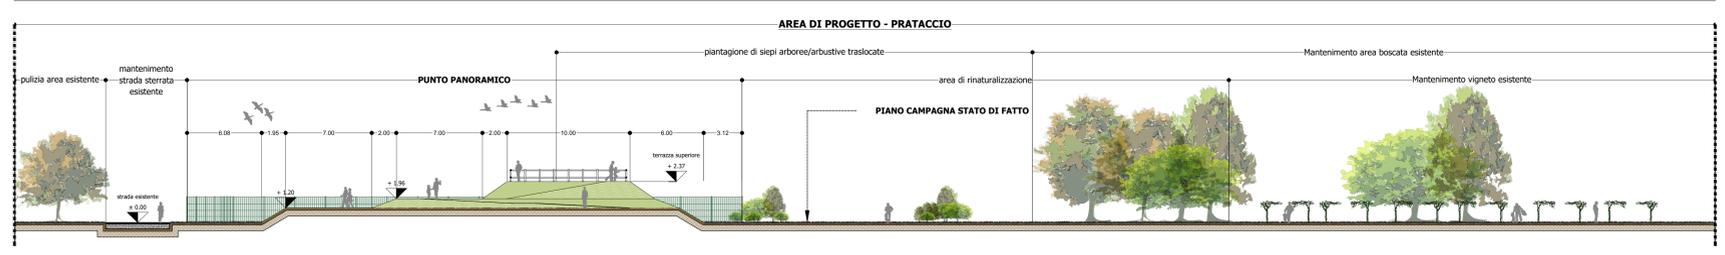

SEZIONE HABITAT 6420 - C-C' - scala 1:100 **MOVIMENTI TERRA SEZIONE DI SCAVO** - scala lunghezze 1:400, scala altezze 1:100

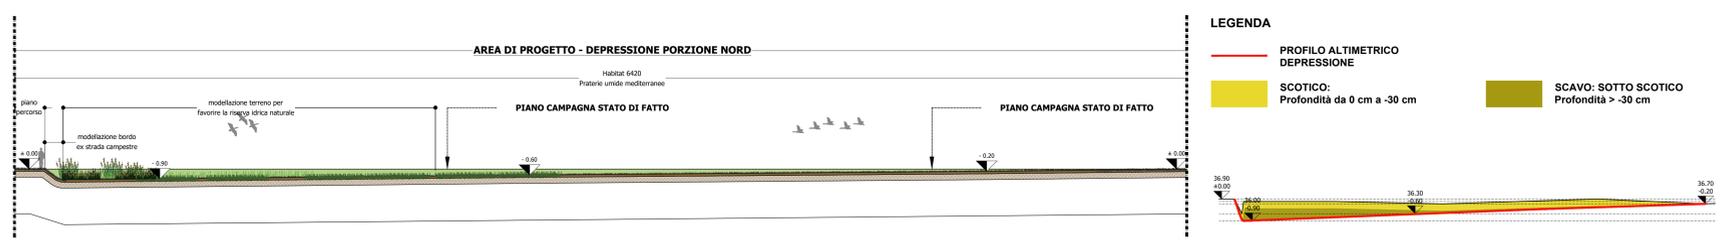

**LEGENDA**

- PROFILO ALTIMETRICO DEPRESSIONE
- SCOTICO: Profondità da 0 cm a -30 cm
- SCAVO: SOTTO SCOTICO Profondità > -30 cm