

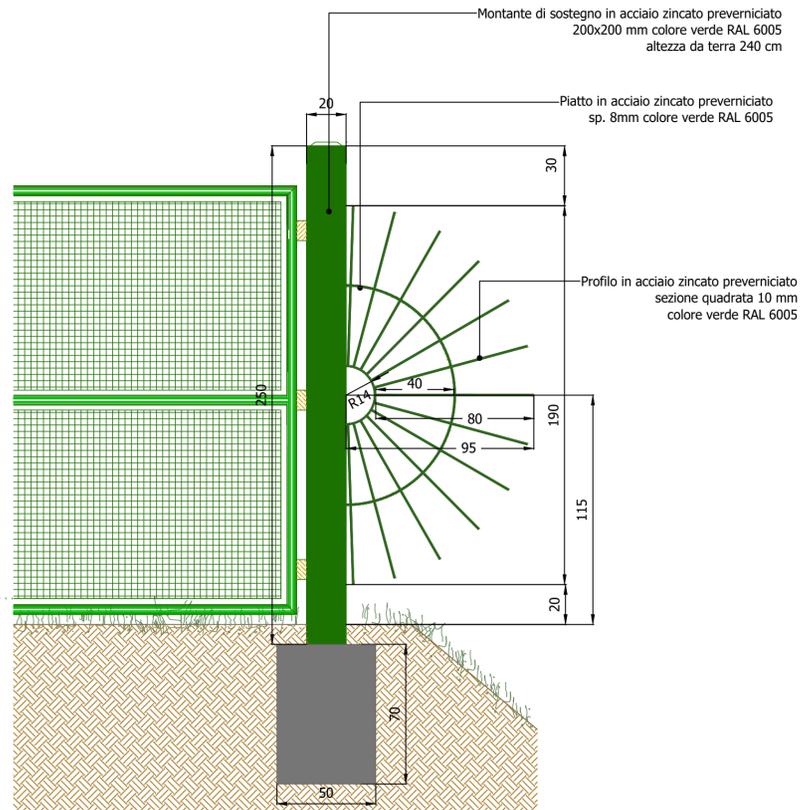


DISSUASORE DI ACCESSO A RAGGIERA IN ACCIAIO scala 1:20

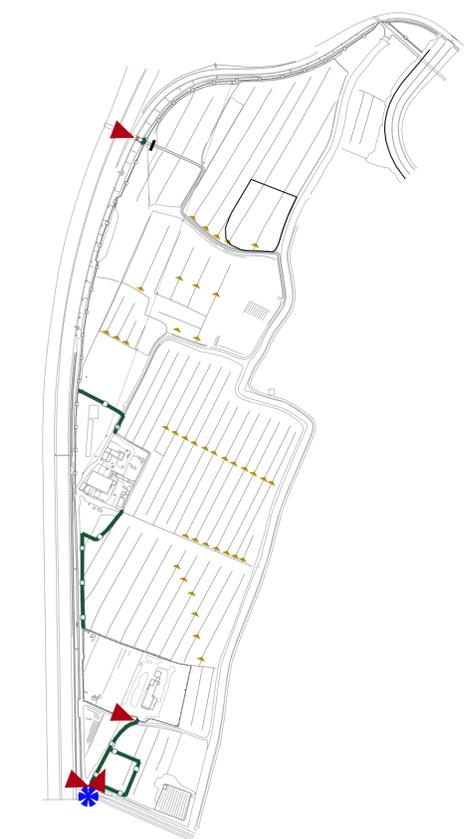


CANCELLO IN ACCIAIO ZINCATO PREVERNICIATO scala 1:20

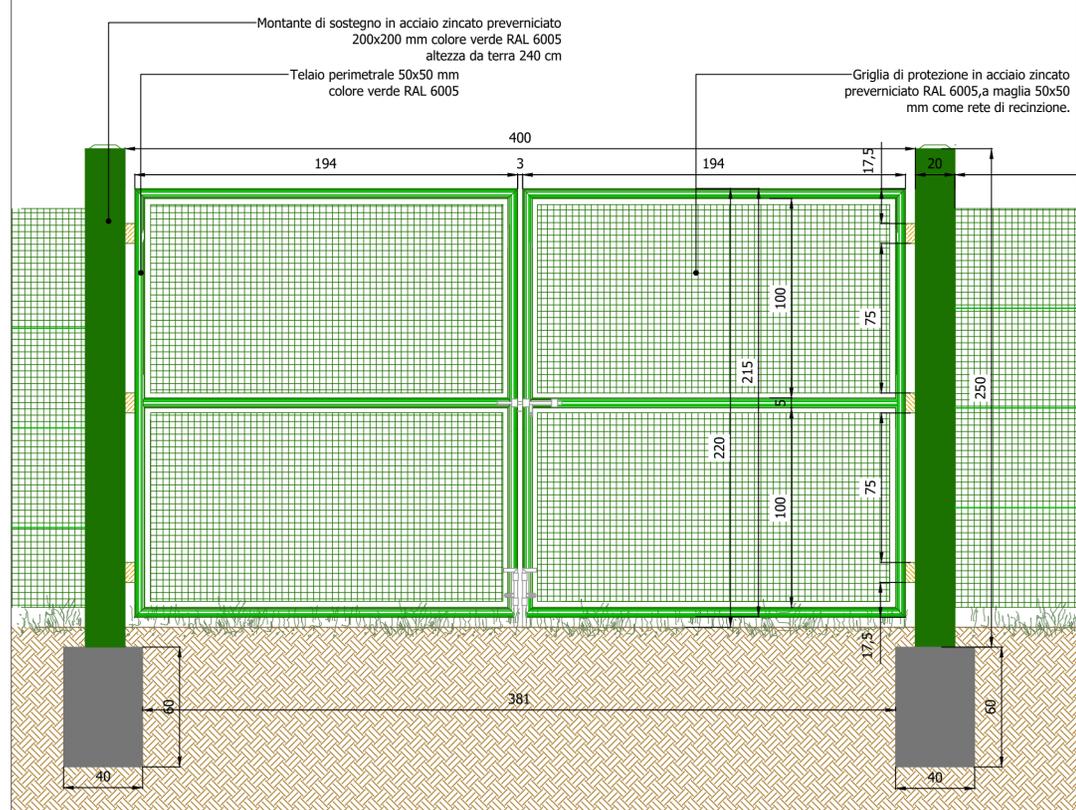


- RECINZIONE
- ▲ CANCELLO METALLICO
- ★ DISSUASORE
- ▲ COLMATURA SCOLINE

RECINZIONE METALLICA scala 1:20

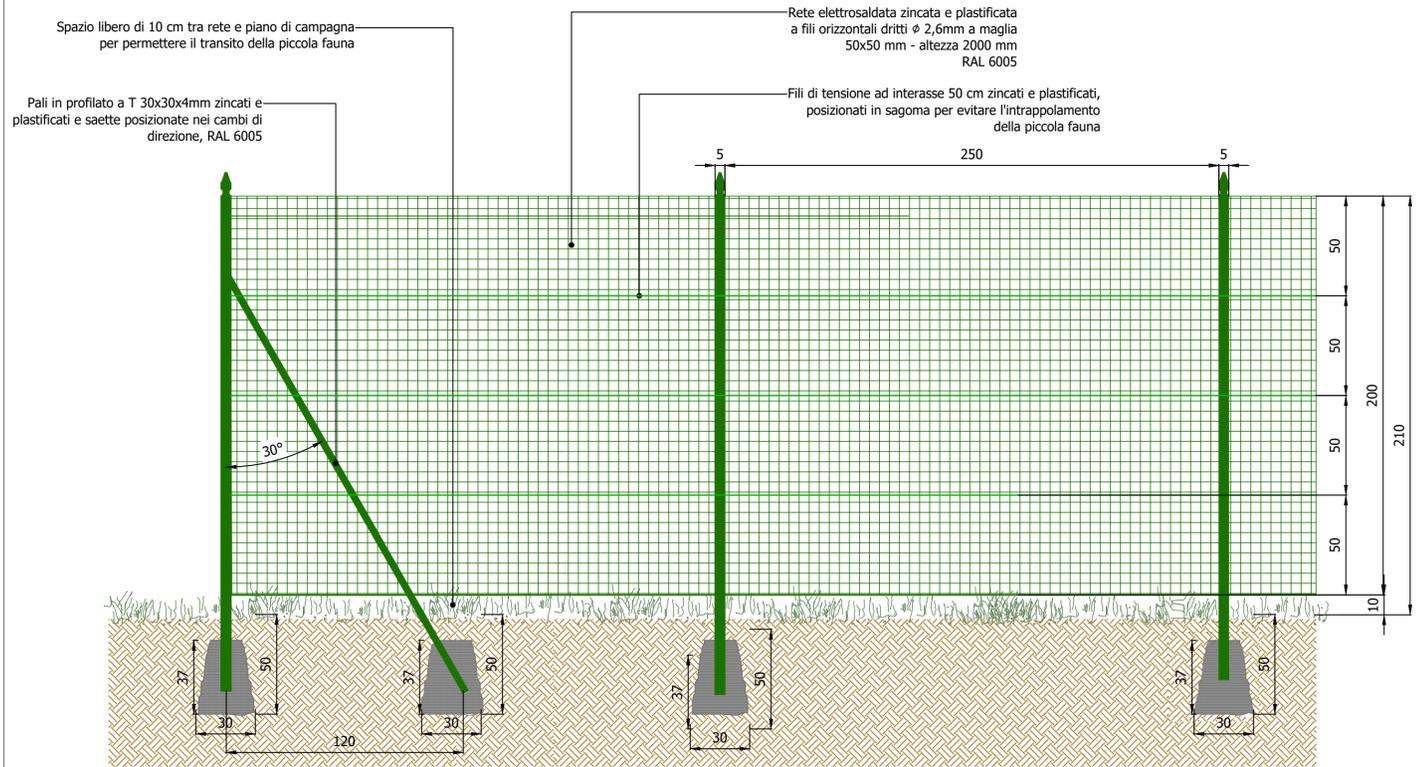

COLMATURA SCOLINA scala 1:50

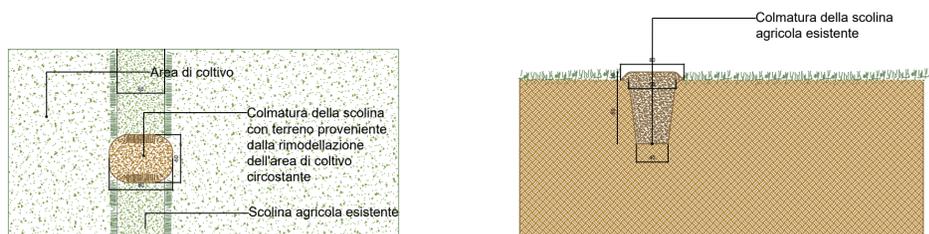

INDIVIDUAZIONE ELEMENTI IN PLANIMETRIA scala 1:5000

MINISTERO DELLE INFRASTRUTTURE E DEI TRASPORTI

E.N.A.C.
ENTE NAZIONALE per L'AVIAZIONE CIVILE

AEROPORTO INTERNAZIONALE DI FIRENZE - "AMERIGO VESPUCCI"

PROJECT REVIEW - PIANO DI SVILUPPO AEROPORTUALE AL 2035

COMPENSAZIONI AMBIENTALI E PAESAGGISTICHE
Area "Il Prataccio" - Recinzioni, accessi e scolina agricola - planimetria, sezioni e dettagli

SCHEDE DI APPROFONDIMENTO PROGETTUALE
A LIVELLO MINIMO DI PROGETTO DI FATTIBILITÀ TECNICA ED ECONOMICA

LIV	REV	DATA EMISSIONE	SCALA	CODICE FILE COMPLETO
PSA	01	MARZO 2024	varie	FLR-MPL-PSA-CAP5-012-PA-DG_Prataccio Recinzioni
				TITOLO RIDOTTO
				Prataccio Recinzioni

NO	DATA	DESCRIZIONE	REDAITTO	VERIFICATO	APPROVATO
00	10/2022	EMMISSIONE PER PROCEDURA VIA-VAS	TAEMM	F. BOSI	L. TENERANI

COMMITTENTE PRINCIPALE

ACCOUNTABLE MANAGER
Dot. Vittorio Fari

GRUPPO DI PROGETTAZIONE

DIRETTORE TECNICO
Ing. Lorenzo Tenerani
Ordine degli Ingegneri di Massa Carrara n°101

SUPPORTI SPECIALISTICI

PROGETTISTA SPECIALISTICO

Arch. Filippo Bove
Ordine degli Architetti di Firenze n°1004

POST HOLDER PROGETTAZIONE
Ing. Lorenzo Tenerani

RESPONSABILE INTEGRAZIONE PRESTAZIONI SPECIALISTICHE
Arch. Filippo Bove
Ordine degli Architetti di Firenze n°1004

SUPPORTO SPECIALISTICO

RESPONSABILE SCIENTIFICO INTERVENTI DI ECOLOGIA APPLICATA ALLA CONSERVAZIONE
Dot. Bini Carlo Succorelli

Architettura. Macchiò sostenibile. Ingegneria

PROGETTISTA SPECIALISTICO
Arch. Vito Mariani

POST HOLDER MANUTENZIONE
Ing. Nicola D'Oppido

POST HOLDER AREA DI MOVIMENTO
Geom. Luca Emme

E' SEVERAMENTE VIETATA LA RIPRODUZIONE E/O LA CESSIONE A TERZI SENZA AUTORIZZAZIONE DELLA COMMITTENTE