



MINISTERO DELLE INFRASTRUTTURE E  
DEI TRASPORTI



E.N.A.C.  
ENTE NAZIONALE per L'AVIAZIONE  
CIVILE

Committente Principale



AEROPORTO INTERNAZIONALE DI FIRENZE - "AMERIGO VESPUCCI"

Opera

PROJECT REVIEW - PIANO DI SVILUPPO AEROPORTUALE AL 2035

Titolo Documento Completo

COMPENSAZIONI AMBIENTALI E PAESAGGISTICHE  
Area "Il Prataccio" - Abachi di impianto tipologici e vegetazionali

Livello di Progetto


SCHEDE DI APPROFONDIMENTO PROGETTUALE  
A LIVELLO MINIMO DI PROGETTO DI FATTIBILITÀ TECNICA ED ECONOMICA

LIV	REV	DATA EMISSIONE	SCALA	CODICE FILE COMPLETO
PSA	01	MARZO 2024	-	FLR-MPL-PSA-CAP5-014-PA-SC_Prataccio Abachi Veg
				TITOLO RIDOTTO
				Prataccio Abachi Veg

REV	DATA	DESCRIZIONE	REDATTO	VERIFICATO	APPROVATO
00	10/2022	EMISSIONE PER PROCEDURA VIA-VAS	TAE/MM	F. BOSI	L. TENERANI

COMMITTENTE PRINCIPALE	GRUPPO DI PROGETTAZIONE	SUPPORTI SPECIALISTICI
 <b>ACCOUNTABLE MANAGER</b> Dott. Vittorio Fanti	 <b>DIRETTORE TECNICO</b> Ing. Lorenzo Tenerani Ordine degli Ingegneri di Massa Carrara n°631	<b>PROGETTISTA SPECIALISTICO</b>  Arch. Filippo Bosi Ordine degli Architetti di Firenze n°9004
<b>POST HOLDER PROGETTAZIONE</b> Ing. Lorenzo Tenerani	<b>RESPONSABILE INTEGRAZIONE PRESTAZIONI SPECIALISTICHE</b> Arch. Filippo Bosi Ordine degli Architetti di Firenze n°9004	<b>SUPPORTO SPECIALISTICO</b> <b>RESPONSABILE SCIENTIFICO INTERVENTI DI ECOLOGIA APPLICATA ALLA CONSERVAZIONE</b> Dott. Biol. Carlo Scoccianti
<b>POST HOLDER MANUTENZIONE</b> Ing. Nicola D'ippolito		 <b>PROGETTISTA SPECIALISTICO</b> Arch. Valerio Montieri
<b>POST HOLDER AREA DI MOVIMENTO</b> Geom. Luca Ermini		

È SEVERAMENTE VIETATA LA RIPRODUZIONE E/O LA CESSIONE A TERZI SENZA AUTORIZZAZIONE DELLA COMMITTENTE

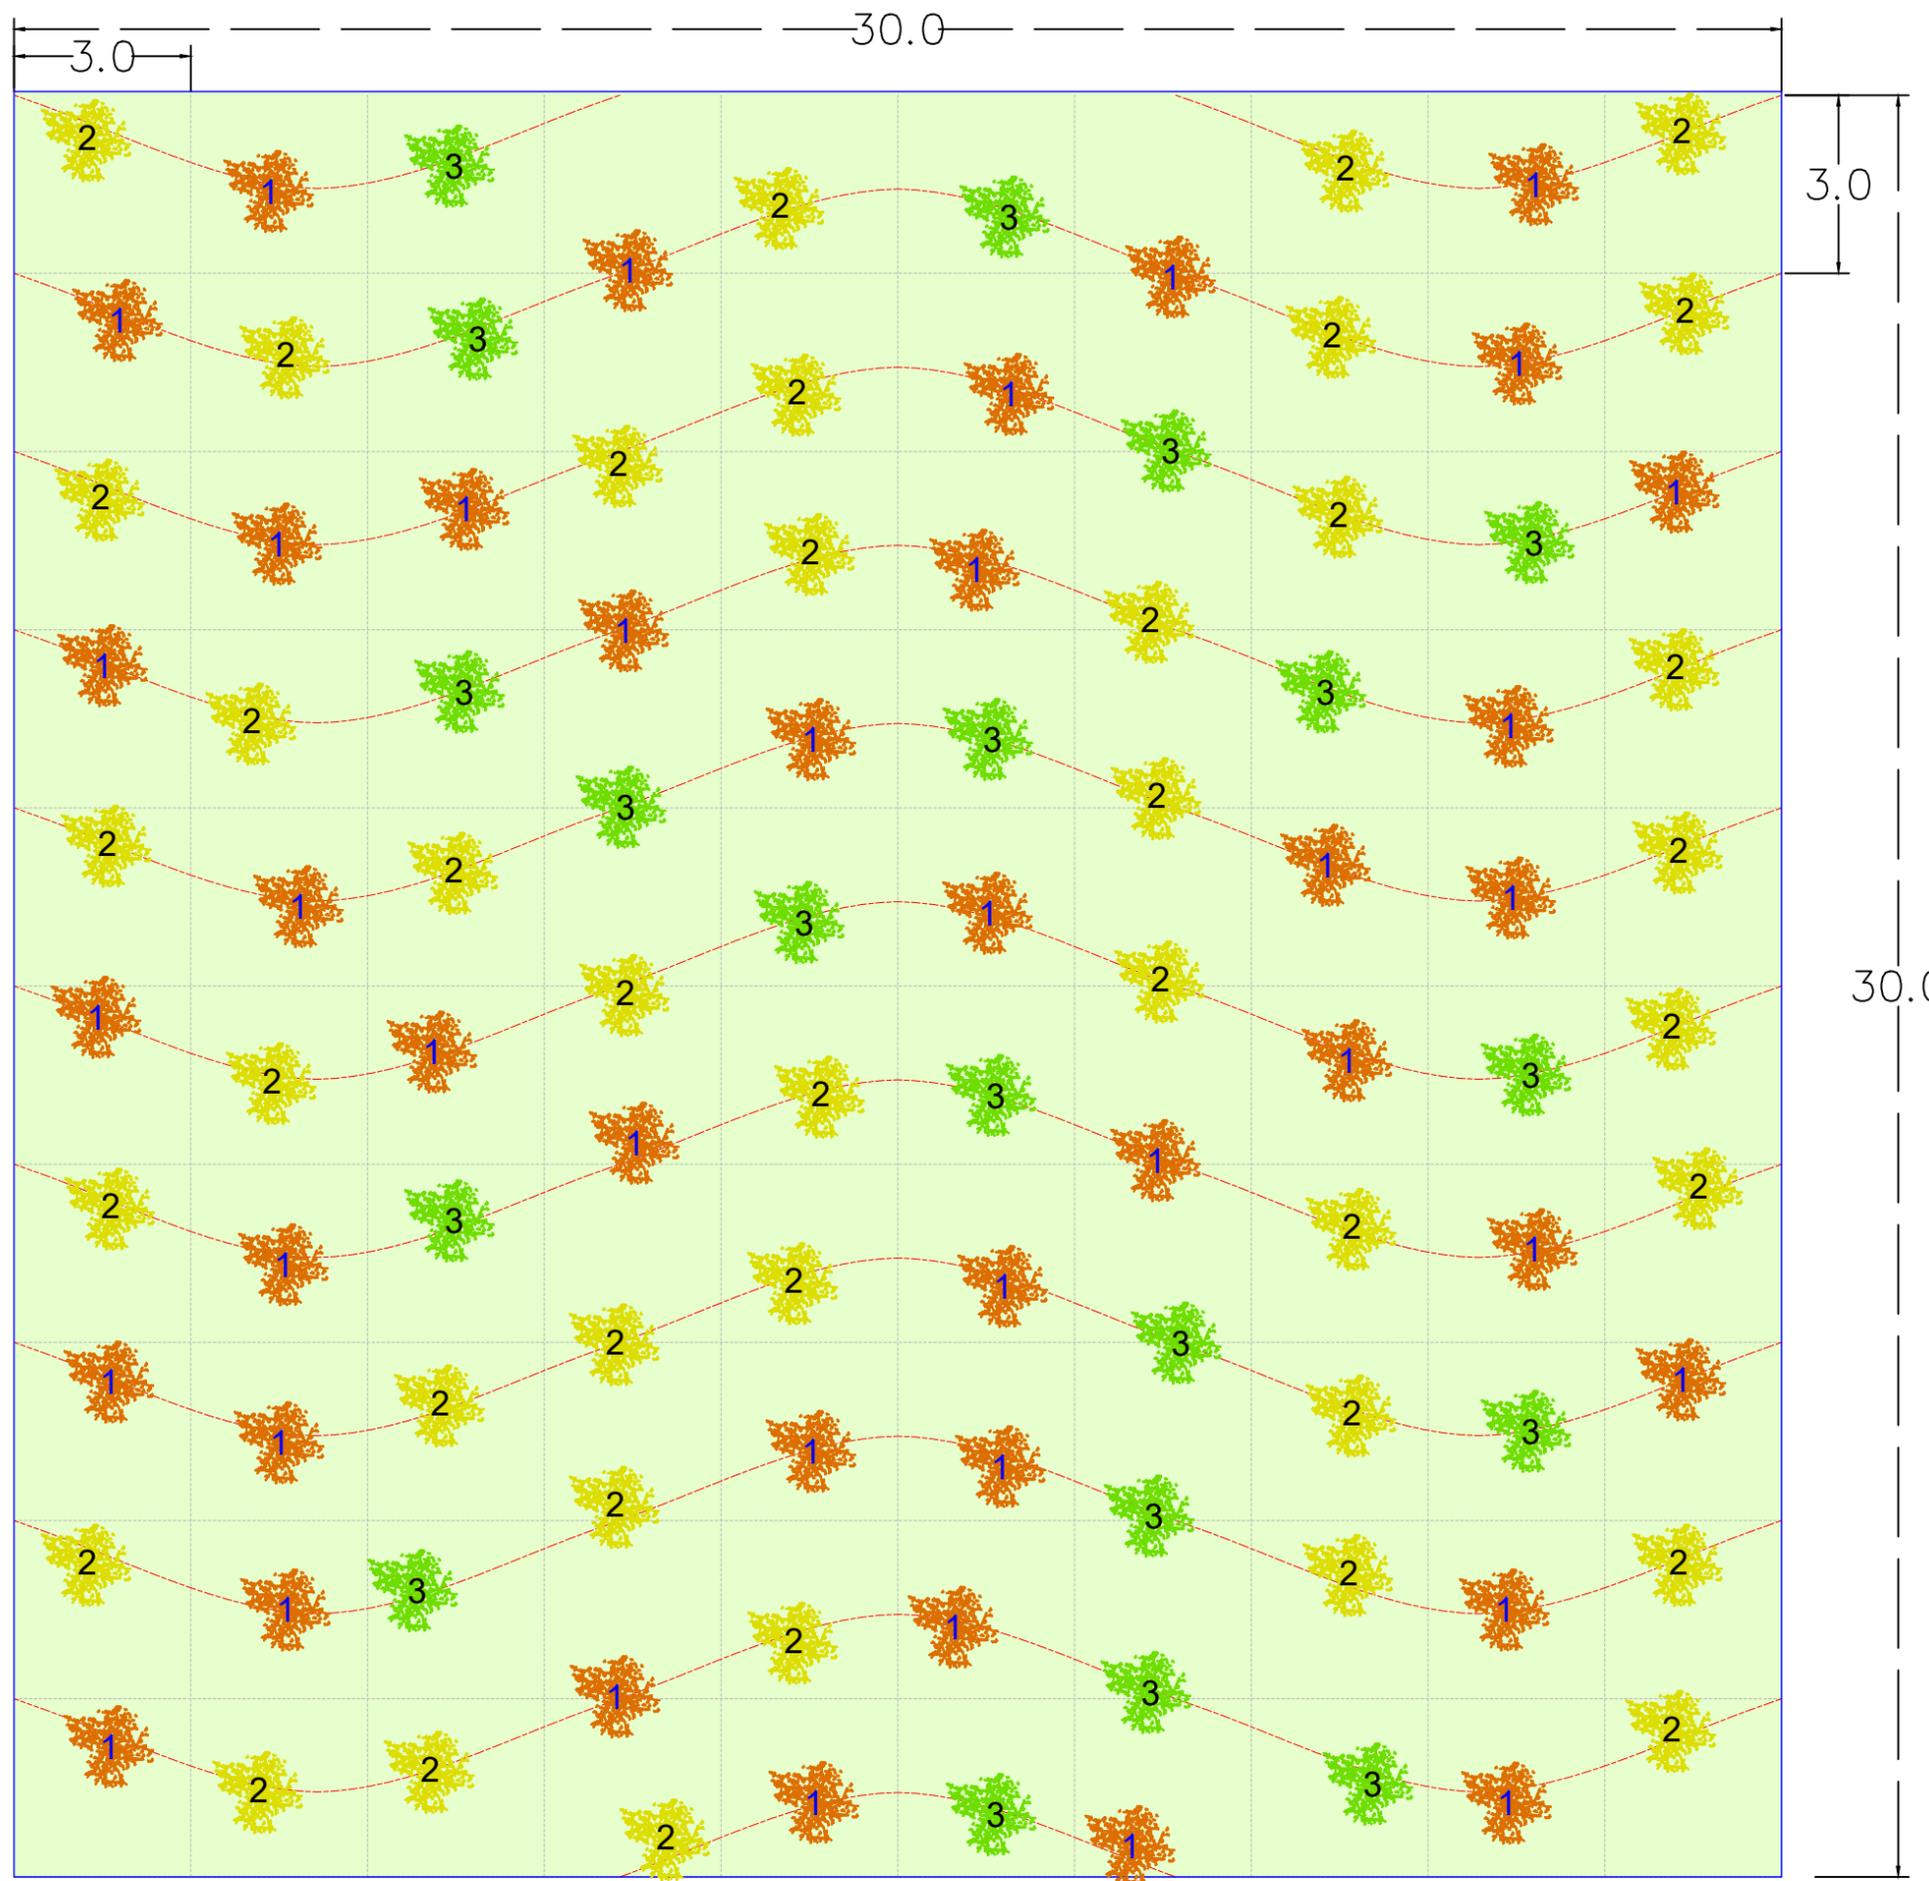

**LEGENDA**

-  *Inula viscosa*
-  *Cyperus longus*
-  *Juncus effusus*
-  Idrosemina con specie opportune  
(*Scirpoides holoschoenus*, *Agrostis stolonifera*, *Molinia caerulea* subsp. *caerulea*, *Molinia caerulea* subsp. *arundinacea*, *Briza minor*, *Trifolium resupinatum*, *Hypericum tetrapterum*, *Eupatorium cannabinum*, *Prunella vulgaris*, *Pulicaria dysenterica*, *Lotus maritimus*, *Succisa pratensis*, *Sanguisorba officinalis*, *Serratula tinctoria*, *Genista tinctoria*, *Cirsium monspessulanum*, *Festuca arundinacea*, *Calamagrostis epigeo*, *Allium suaveolens*)

**ABACO D'IMPIANTO**

Piano vegetativo	Specie	Posizione nell'habitat	Formato	UdM	Q.tà
Erbaceo / idrosemina	<i>Scirpoides holoschoenus</i> [ <i>Scirpus holoschoenus</i> ( <i>Holoschoenus vulgaris</i> )]	guida	seme	g/m2	0,01
	<i>Agrostis stolonifera</i>	guida	seme	g/m2	0,7
	<i>Molinia caerulea</i> subsp. <i>Caerulea</i>	guida	seme	g/m2	0,01
	<i>Molinia caerulea</i> subsp. <i>arundinacea</i>	caratteristica	seme	g/m2	0,03
	<i>Briza minor</i>	guida	seme	g/m2	0,01
	<i>Trifolium resupinatum</i>	guida	seme	g/m2	2,45
	<i>Hypericum tetrapterum</i>	guida	seme	g/m2	0,05
	<i>Eupatorium cannabinum</i>	guida	seme	g/m2	0,1
	<i>Prunella vulgaris</i>	guida	seme	g/m2	0,05
	<i>Pulicaria dysenterica</i>	guida	seme	g/m2	0,01
	<i>Lotus maritimus</i> [ <i>Tetragonolobus maritimus</i> ]	guida	seme	g/m2	0,8
	<i>Succisa pratensis</i>	guida	seme	g/m2	0,05
	<i>Sanguisorba officinalis</i>	guida	seme	g/m2	0,3
	<i>Serratula tinctoria</i>	guida	seme	g/m2	0,35
	<i>Genista tinctoria</i>	guida	seme	g/m2	0,7
	<i>Cirsium monspessulanum</i>	guida	seme	g/m2	0,03
	<i>Festuca arundinacea</i>	caratteristica	seme	g/m2	4,2
	<i>Calamagrostis epigejos</i>	caratteristica	seme	g/m2	0,05
	<i>Allium suaveolens</i>	caratteristica	seme	g/m2	0,1
	Arbustivo / cespitoso	<i>Inula viscosa</i>	guida	fitocella 0,5 l	cad/ha
<i>Cyperus longus</i>		guida	vaso 3 l	cad/ha	440
<i>Juncus effusus</i>		tipica, fuori scheda	vaso 3 l	cad/ha	220