




DETTAGLIO PALANCOLATO
SCALA 1:20

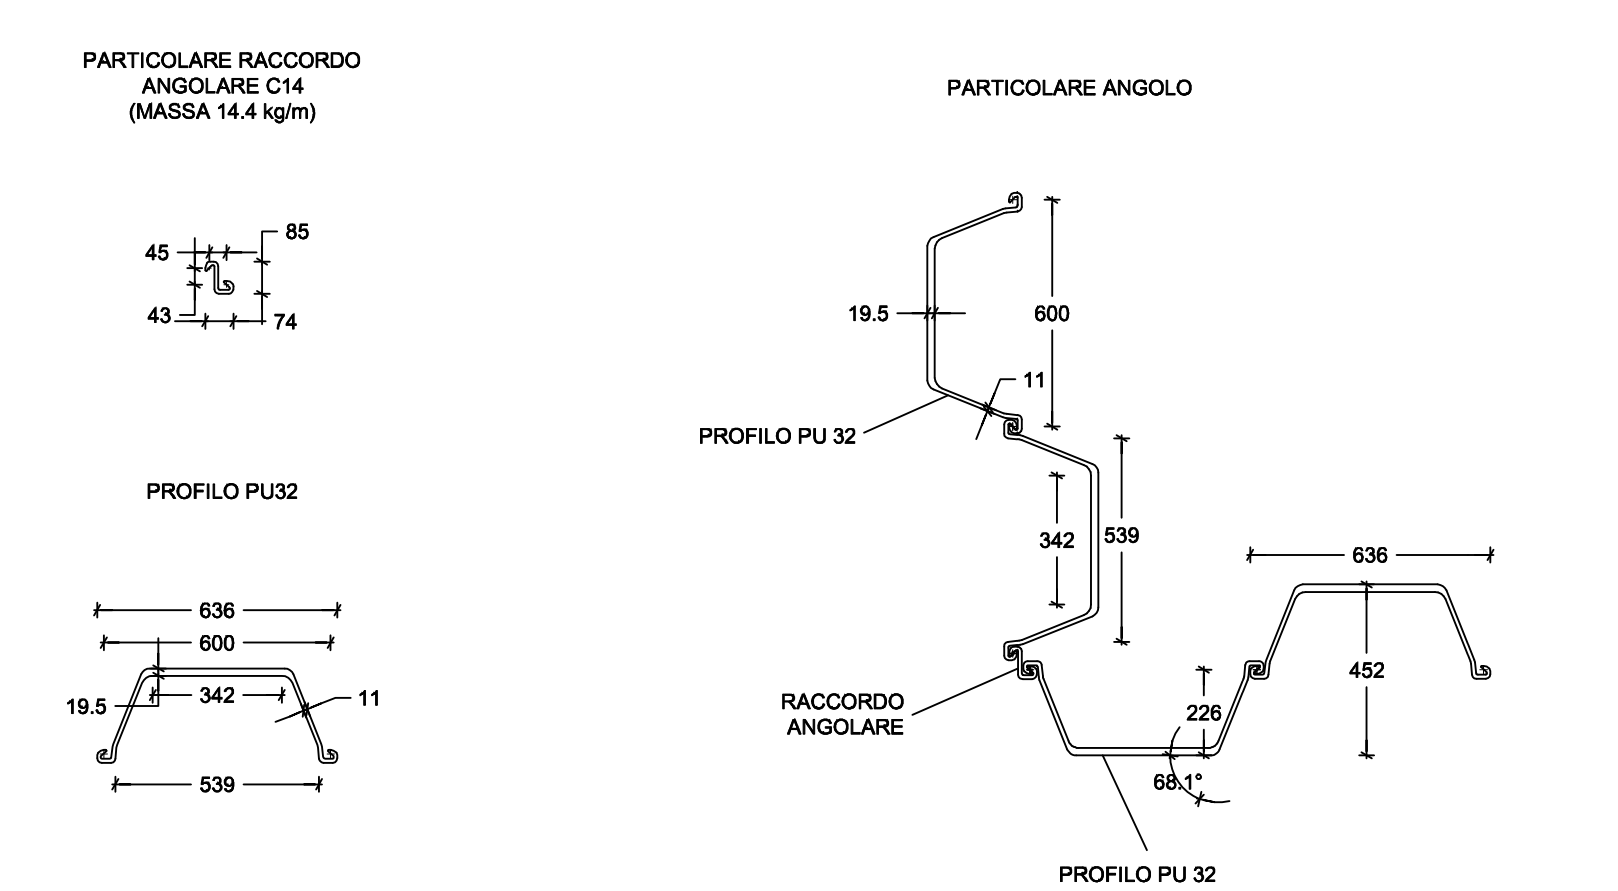


VISTA A-A
SCALA 1:200

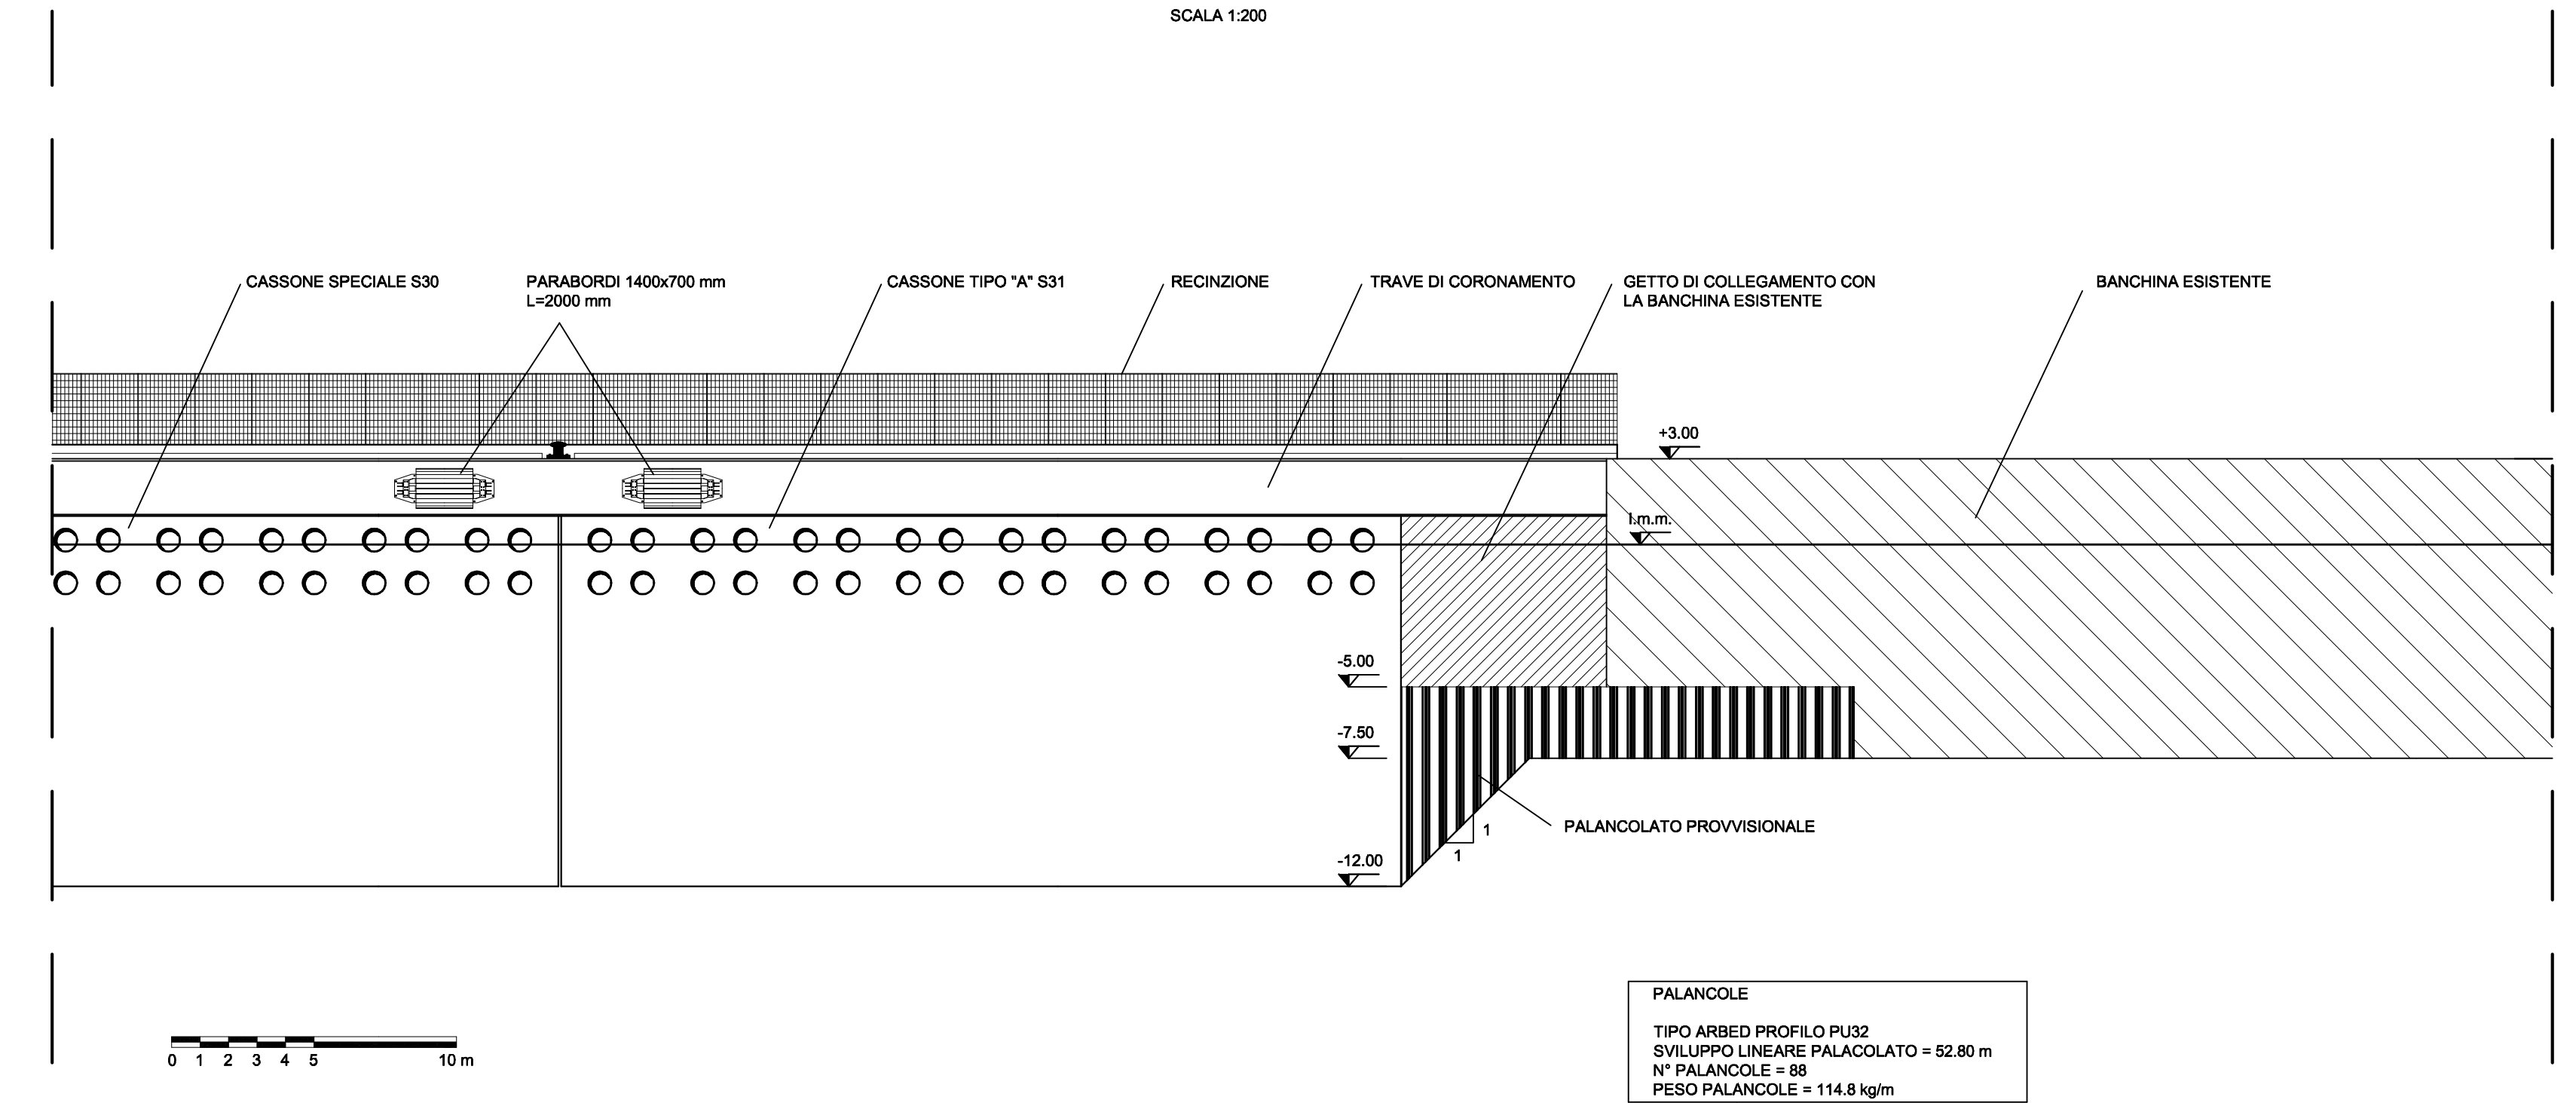

SEZIONE B-B
SCALA 1:200

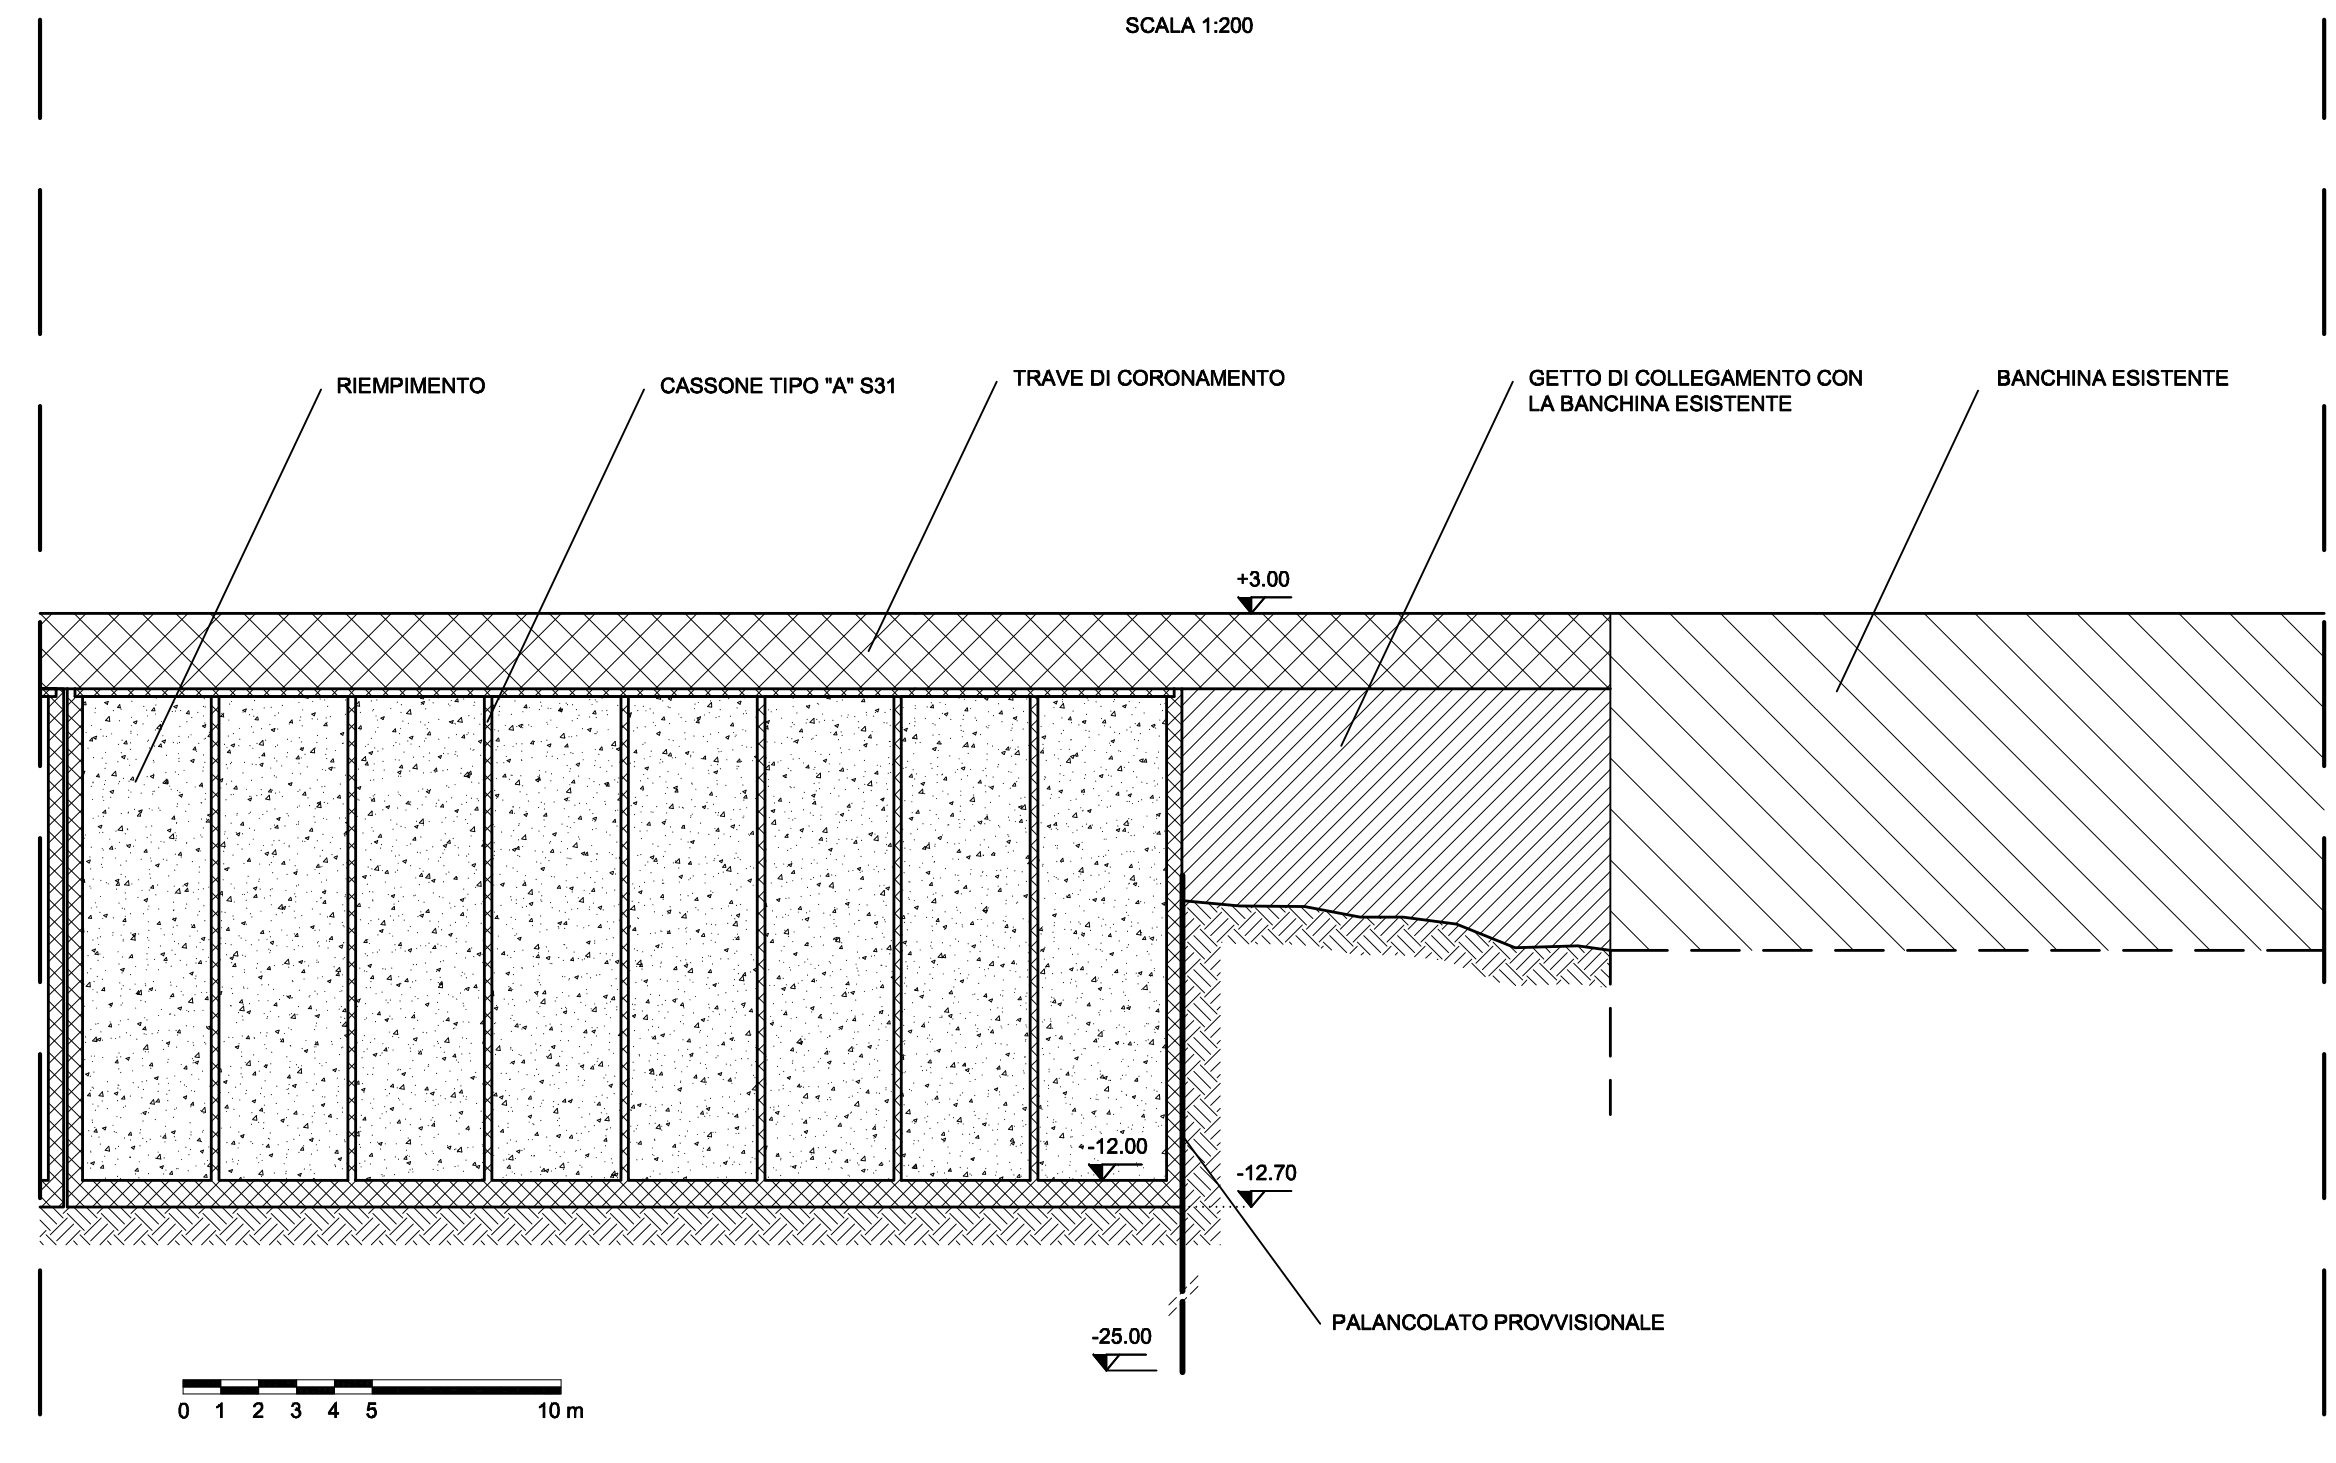

DISEGNI DI RIFERIMENTO	ELABORATI
CASSONE TIPO A	B10OAS401
CASSONE SPECIALE	B10OAS402
TRAVE DI CORONAMENTO	B10OAS303
MASSI GUARDIANI	B10OAS202
GETTO IN PARATIA	B10OAS201
PARABORDO 1400x700	B10OAS801
RECLINAZIONE	B10OAS801
PLANIMETRIA DISPOSIZIONE CASSONI	B10DRS102

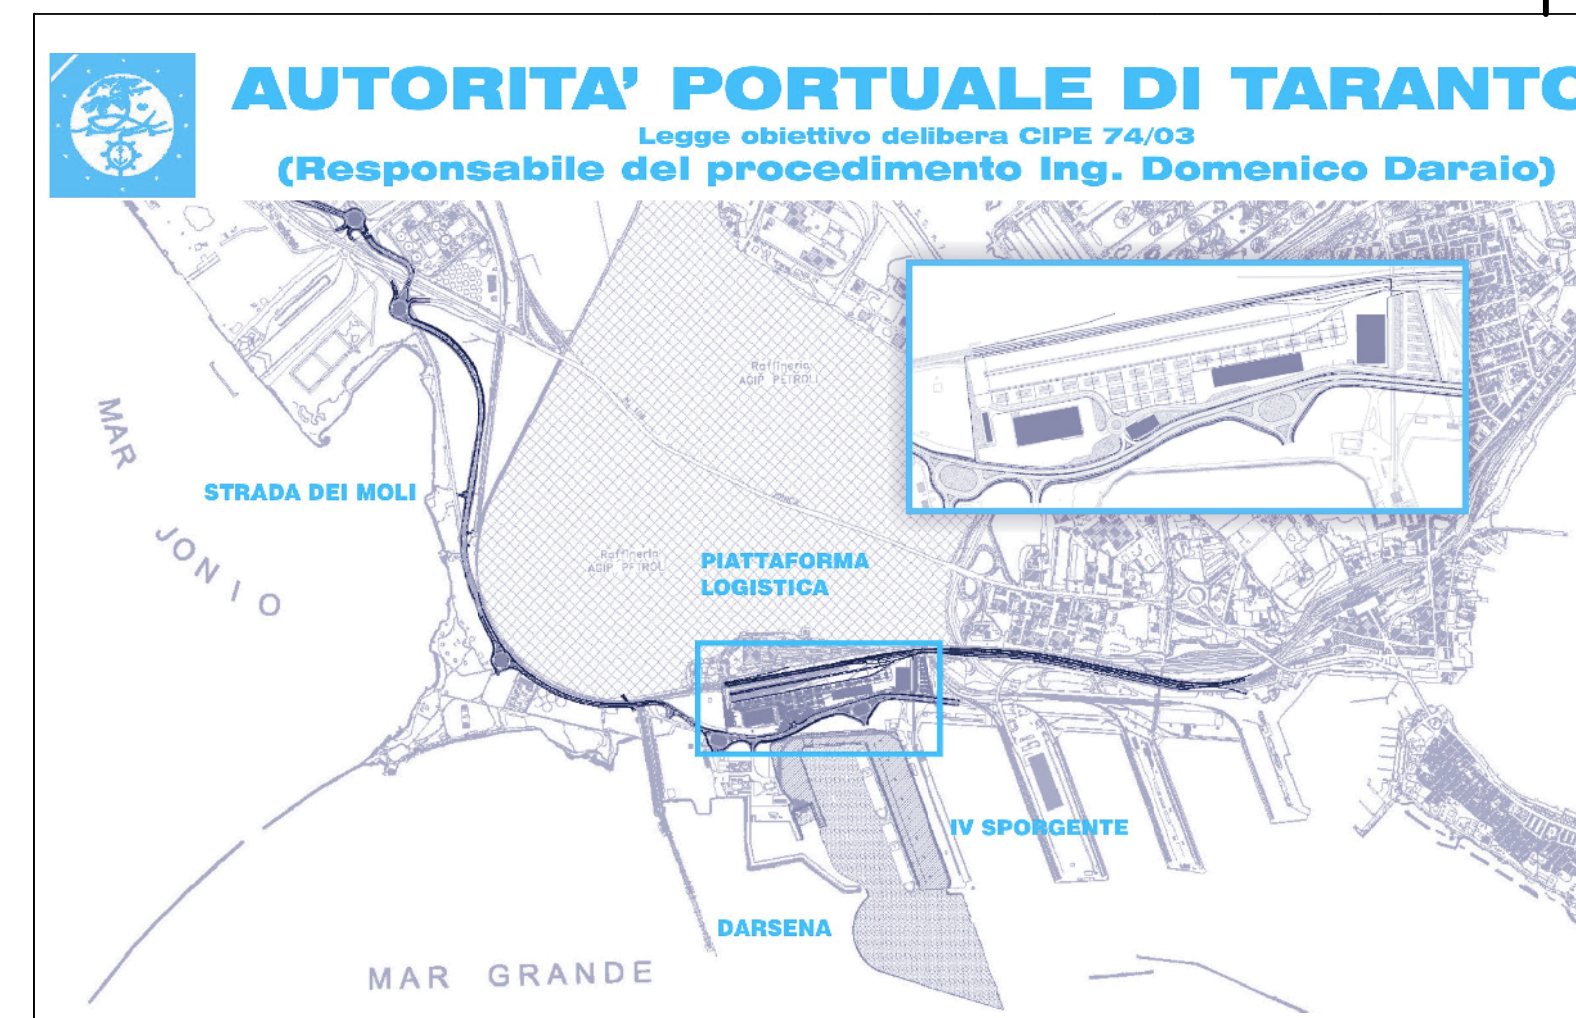

Rev.	Data	Descrizione	Disegnato	Verificato	Approvato
01	20-06-2008	Prima emissione	Ing. A. Carabò	Ing. P. Almeri	Ing. G. Galdo
02	31-05-2008	Emissione in doppia	Ing. A. Carabò	Ing. P. Almeri	Ing. G. Galdo
		Decisione revisione	disegnato	verificato	approvato

SOCIETA' DI PROGETTO:
TARANTO LOGISTICA S.p.A.

AUTORITA' PORTUALE TARANTO

PIASTRA PORTUALE DI TARANTO

123-700 B. I. O.O.A. S. 8.0.4

PROGETTO DEFINITIVO
IV SPORGENTE
PALANCOLATO PROVVISORIALE

NOTA:
1) LE PALANCOLE SONO INFESSE FINO ALLA PROFONDITA' DI -25 m l.m.m. E HANNO UNA LUNGHEZZA PRIMA DEL TAGLIO DI 22 m.
2) LE PALANCOLE SONO TAGLIATE A PROFONDITA' -5 m l.m.m. (LUNGHEZZA IN SEGUITO AL TAGLIO 20 m)