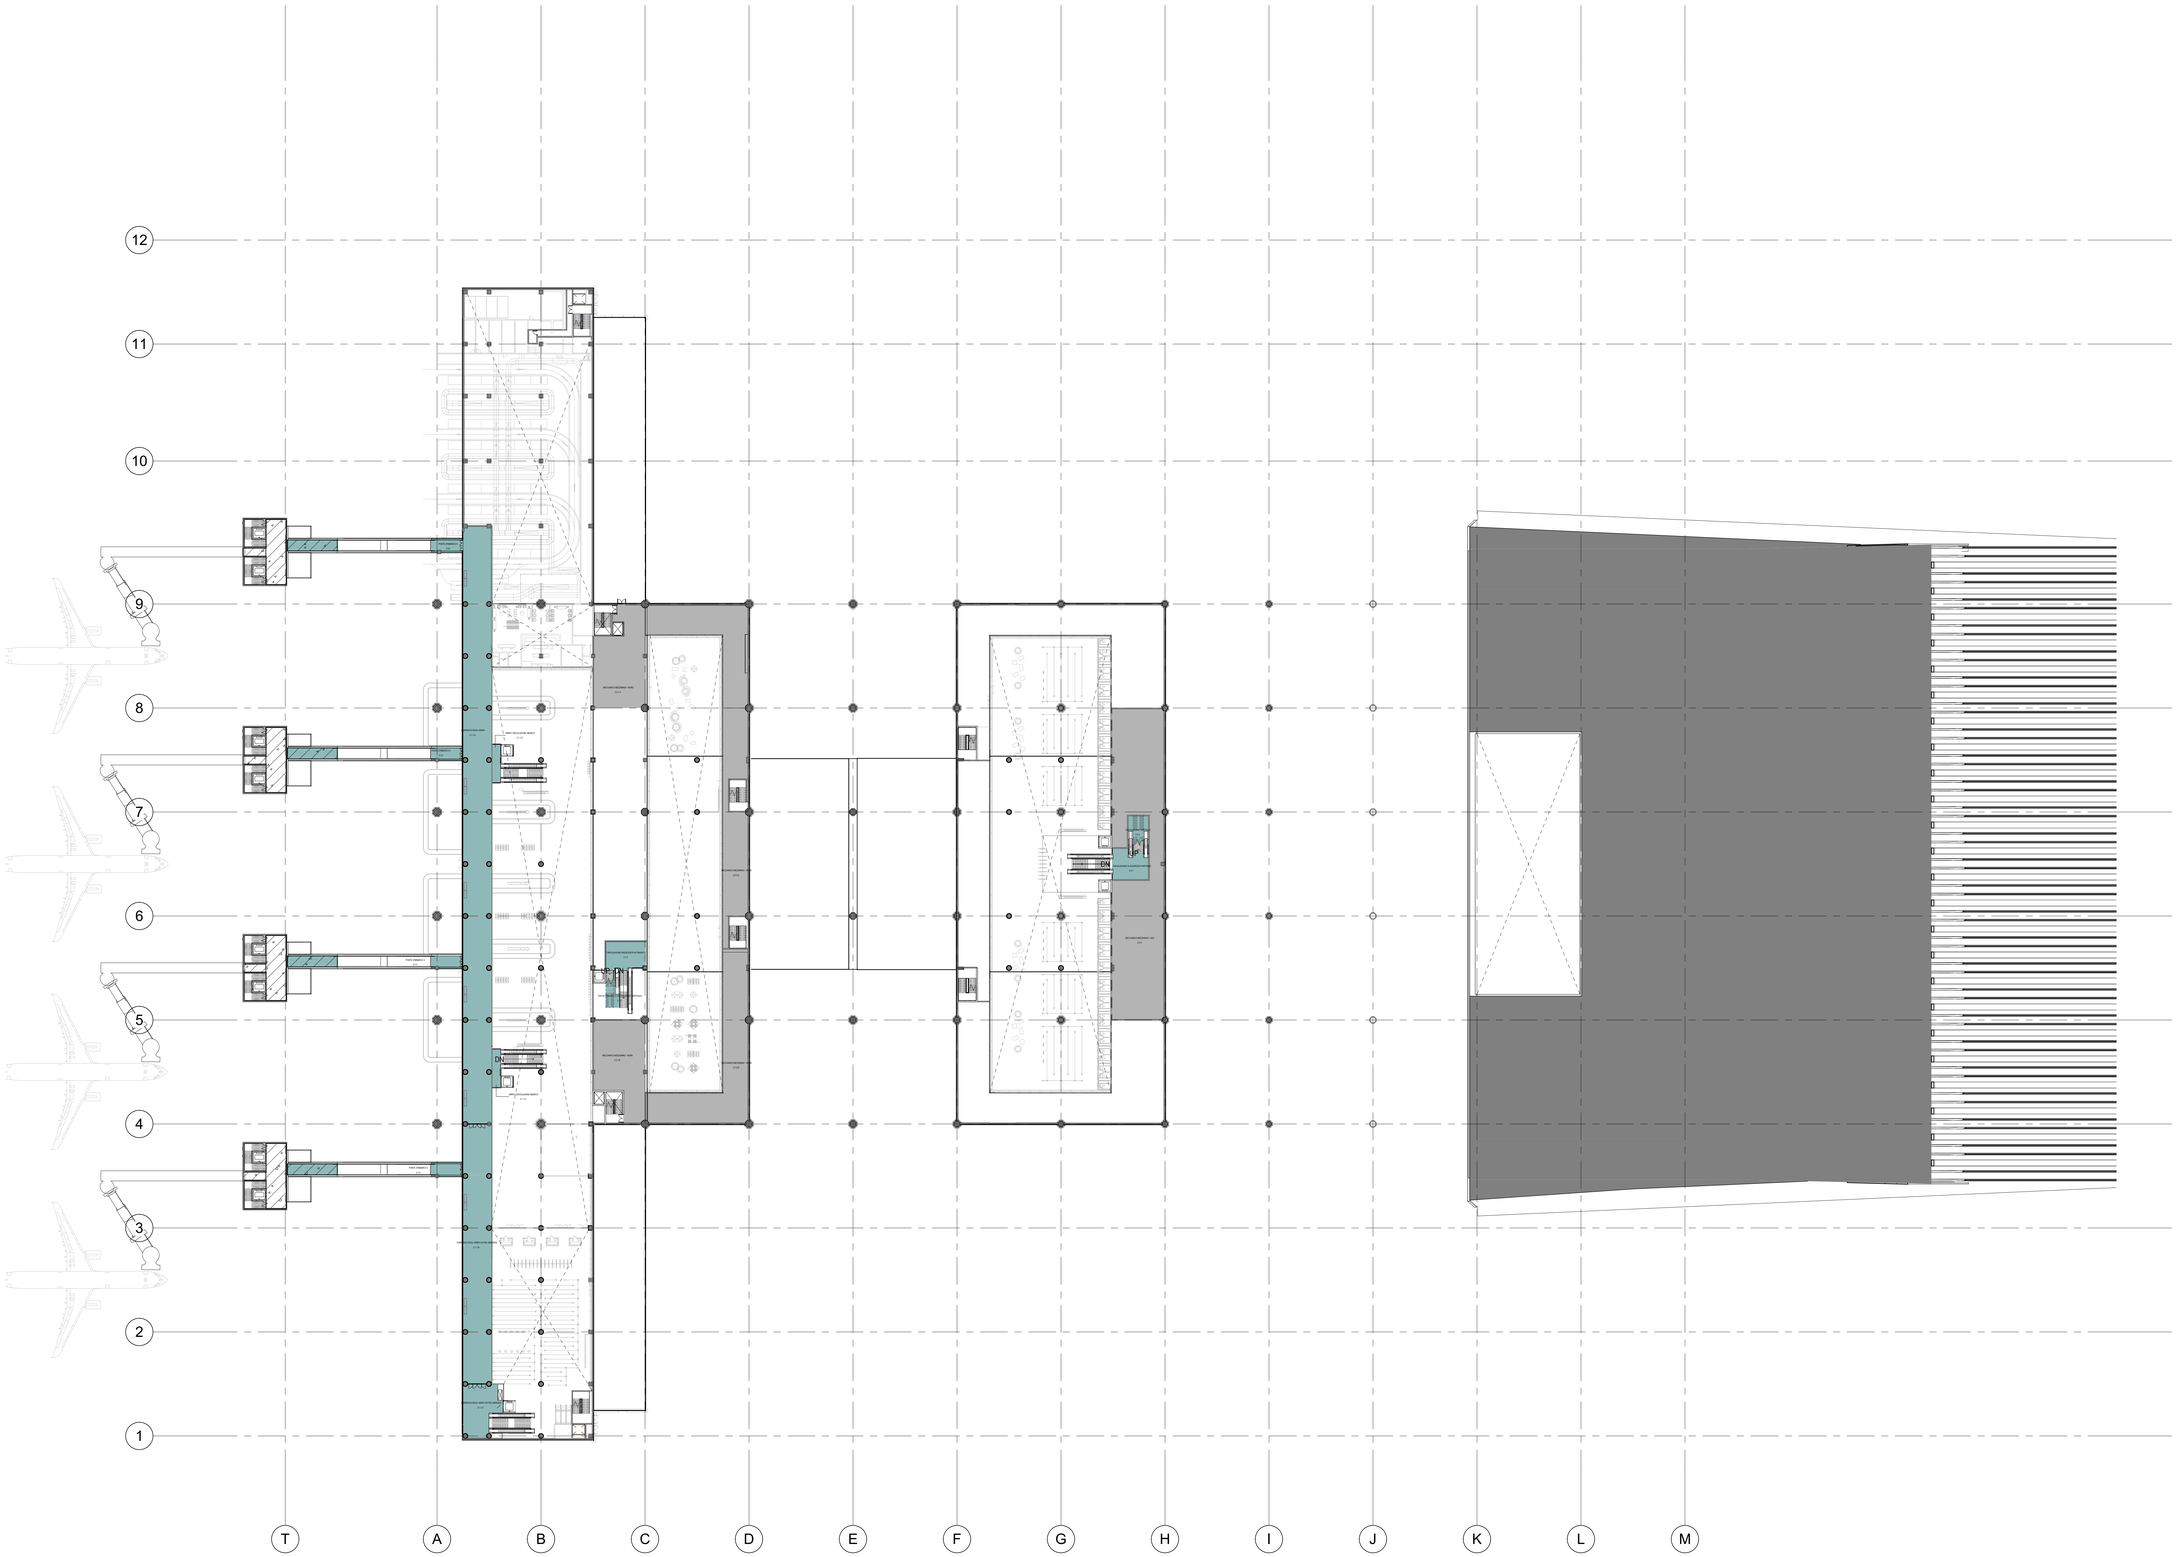

KEYPLAN

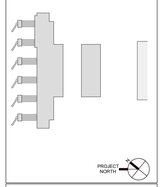

LEGENDA

- ADMINISTRAZIONE
- AREA OPERATIVA
- AREA TECNICHE
- CIRCOLAZIONE
- NON ABITABILE
- RETAIL
- WC

NOTE

REVISIONI

REV	DATA	DESCRIZIONE
00	10/2022	Emissione per Dibattito Pubblico
01	03/2023	Emissione per Approvazione in Linea Tecnica di ENAC
02	03/2024	Emissione per Procedura VIA-VAS
03		
04		
05		
06		

REDATTO
R.A.

VERIFICATO
Arch.Gianni Ferri

APPROVATO
Ing. Lorenzo Nicolai

Revisione
02

Data Emissione
MARZO, 2024

Scala
1:100

Livello Progetto
Piano Zoning M1 F1

Codice Tav.Complete
V1-MP-Pzn_Tl-Mz-100-A1-R_Pzn Zoning M1 F1

Titolo Elaborato
Pzn Zoning M1 F1

Livello di Progetto
MASTERPLAN - SCHEDE DI APPROFONDIMENTO PROGETTUALE

Titolo Intervento
AEROPORTO INTERNAZIONALE DI FIRENZE
AMERIGO VESPUCCI

Opera
PROJECT REVIEW - PIANO DI SVILUPPO AEROPORTUALE AL 2035 PSA

Titolo Documento Complete
TERMINAL
ZONING PLAN PIANO MEZZANINO FASE 1

MINISTERO DELLE INFRASTRUTTURE E DEI TRASPORTI

E.N.A.C.
ENTE NAZIONALE per L'AVIAZIONE CIVILE

COMMITTENTE PRINCIPALE

Toscana Aeroporti
AUTORITÀ PORTUALE
AUTORITÀ DI SISTEMA PORTUALE DEL TIRRENO SETTENTRIONALE
Direzione Generale Aeroporti
Direzione Amministrazione Finanza e Controllo
Direzione Risorse Umane
Direzione Legale e Societario
Direzione Sviluppo Infrastrutture
Direzione Sicurezza Ambiente Qualità
Direttore Generale
Ing. Vincenzo Naso

POST VALIDAZIONE PROGETTAZIONE
Ing. Vincenzo Naso

POST VALIDAZIONE MANUTENZIONE
Ing. Riccardo Bonechi

POST VALIDAZIONE AREA DI MOVIMENTO
Dottor. Luca Ermini

Toscana Aeroporti engineering
Ing. Lorenzo Nicolai
Direttore Tecnico

RESPONSABILE INTEGRAZIONE PRESTAZIONI SPECIALISTICHE
Arch.Gianni Ferri
Ordine degli Architetti di Lucca N.1/1197

SUPPORTO SPECIALISTICO

SUPPORTO SPECIALISTICO

ACI ENGINEERING S.A.
RAFAEL VIÑOLY
ARCHITECTS PC

E' SEVERAMENTE VIETATA LA RIPRODUZIONE E/O LA CESSIONE A TERZI SENZA AUTORIZZAZIONE DELLA COMMITTENTE

ZONING AREA PLAN - MEZZANINE