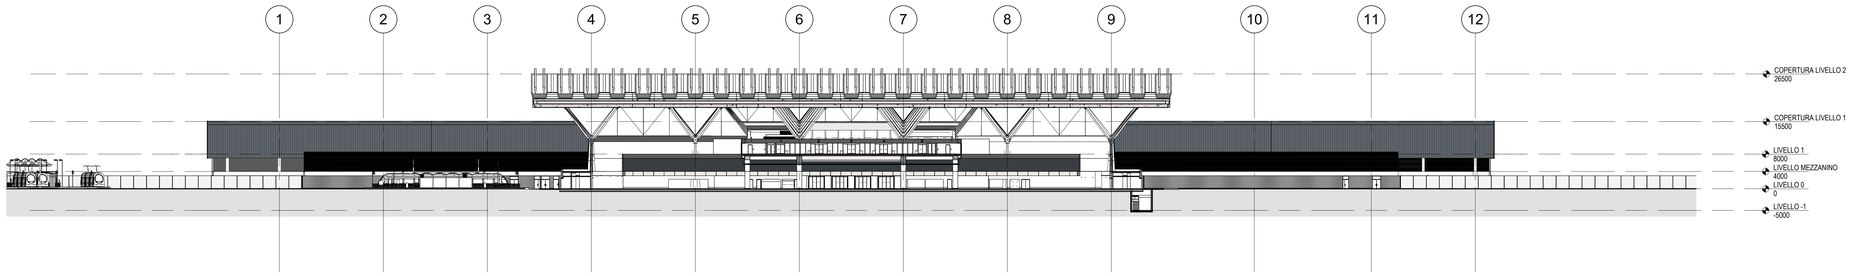

SEZIONE EST OVESTFASE 2 — 4

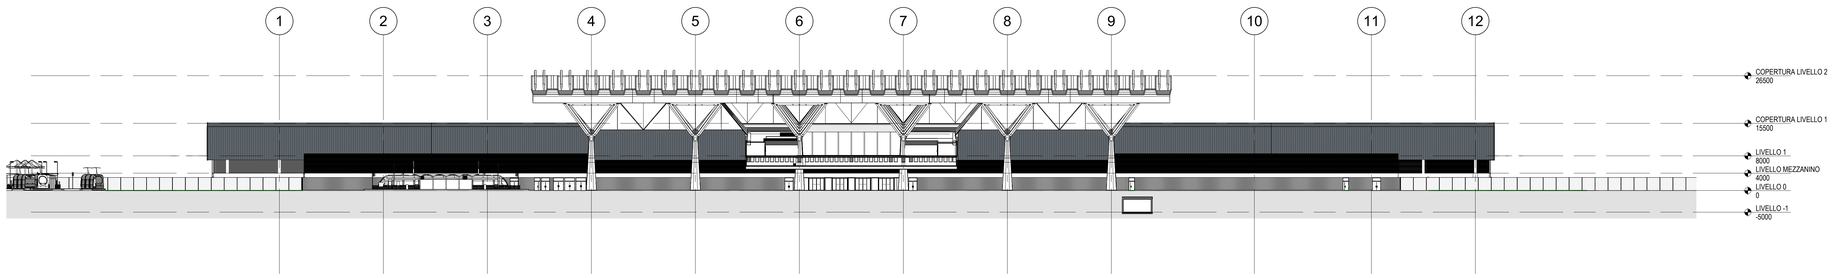

SEZIONE EST OVEST FASE 2 — 3

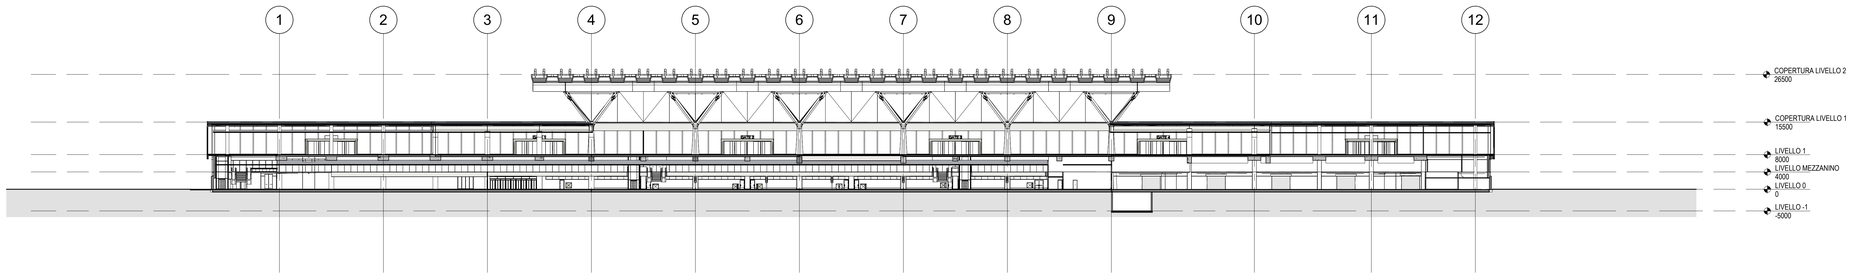

SEZIONE EST OVEST FASE 2 — 2

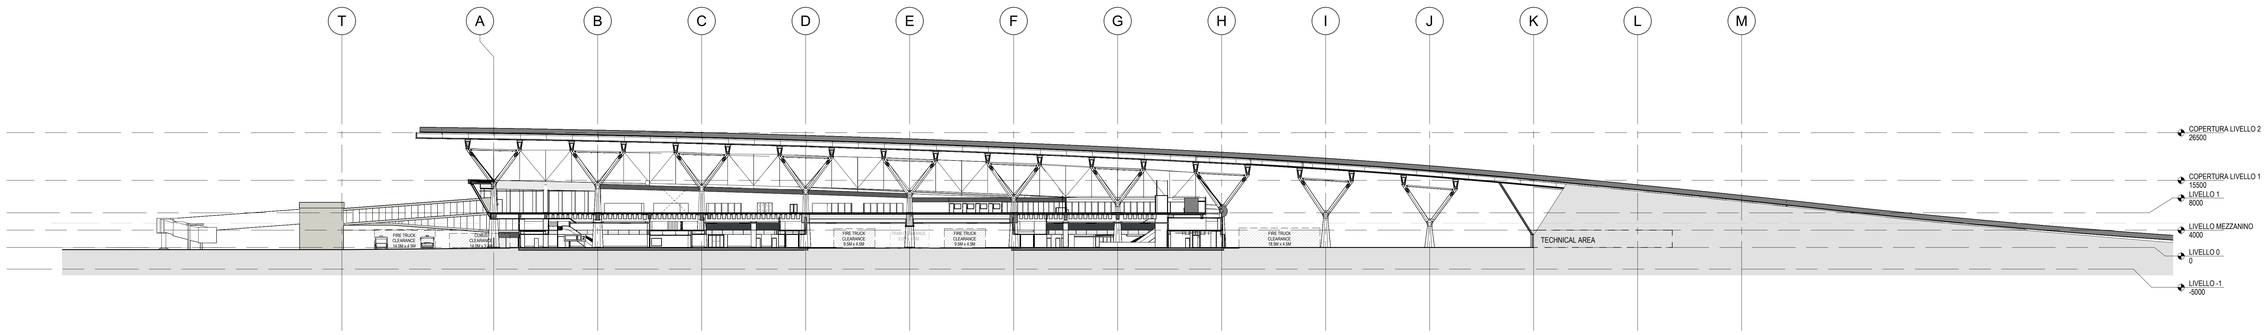

SEZIONE NORD SUD FASE 2 — 1

KEYPLAN

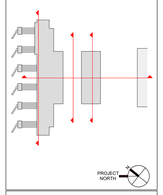

LEGENDA

NOTE

REVISIONI		
REV	DATA	DESCRIZIONE
00	10/2022	Emissione per Dibattito Pubblico
01	03/2023	Emissione per Approvazione in Linea Tecnica di ENAC
02	03/2024	Emissione per Procedura VIA-VAS
03		
04		
05		
06		

REDATTO
RVA

VERIFICATO
Arch.Laura Pane

APPROVATO
Ing. Luigi Ricci
Arch. Gianni

Data Emissione
MARZO, 2024

Revisione
02

Scala
1:200 - 1:500

Livello Progetto
LIVELLO 2035 PSA

Codice File Elaborato
LI-SAFE-VIA-17000-01-00-02-00_Sem-Sezioni-F2

Titolo Elaborato
Sem- Sezioni F2

Titolo Documento
AEROPORTO INTERNAZIONALE DI FIRENZE
"AMERIGO VESPUCCI"

Opera
PROJECT REVIEW - PIANO DI SVILUPPO AEROPORTUALE AL 2035 PSA

Titolo Documento Complesso
TERMINAL
STATO DI PROGETTO - SEZIONI GENERALI FASE 2

Livello di Progetto
MASTERPLAN - SCHEDE DI APPROFONDIMENTO PROGETTUALE

MINISTERO DELLE INFRASTRUTTURE E DEI TRASPORTI

ENAC
ENTE NAZIONALE per L'AVIAZIONE CIVILE

COMMITTENTE PRINCIPALE

Toscana Aeroporti
AMMINISTRATORE DELEGATO
Ing. Alberto Angelini

DIRETTORE GENERALE
Ing. Vincenzo Pugliese

SUPPORTO SPECIALISTICO

Toscana Aeroporti engineering
Via Cristoforo Colombo 1
50018 Scandicci (FI)
Tel. +39 055 3032 1
C.F. e P.IVA 05567010482
Cap. Soc. € 1.000.000,00 i.v.
Società soggetta a direzione e coordinamento di SAT

PROGETTISTA
Ing. Cristina Tessitore

DIRETTORE TECNICO
Ing. Alessandro Pagano

DIRETTORE DI CANTIERE
Geom. Luca Grassi

RESPONSABILE INTEGRAZIONE PRESTAZIONI SPECIALISTICHE
Arch.Gianni Pini
Ordine degli Ingegneri di Lucca n° 1137

SUPPORTO SPECIALISTICO

ACI ENGINEERING S.A.
RAFAEL VIÑOLY ARCHITECTS PC

E' SEVERAMENTE VIETATA LA RIPRODUZIONE E/O LA CESSIONE A TERZI SENZA AUTORIZZAZIONE DELLA COMMITTENTE