




SCHEMA ASSONOMETRICO
non in scala 6

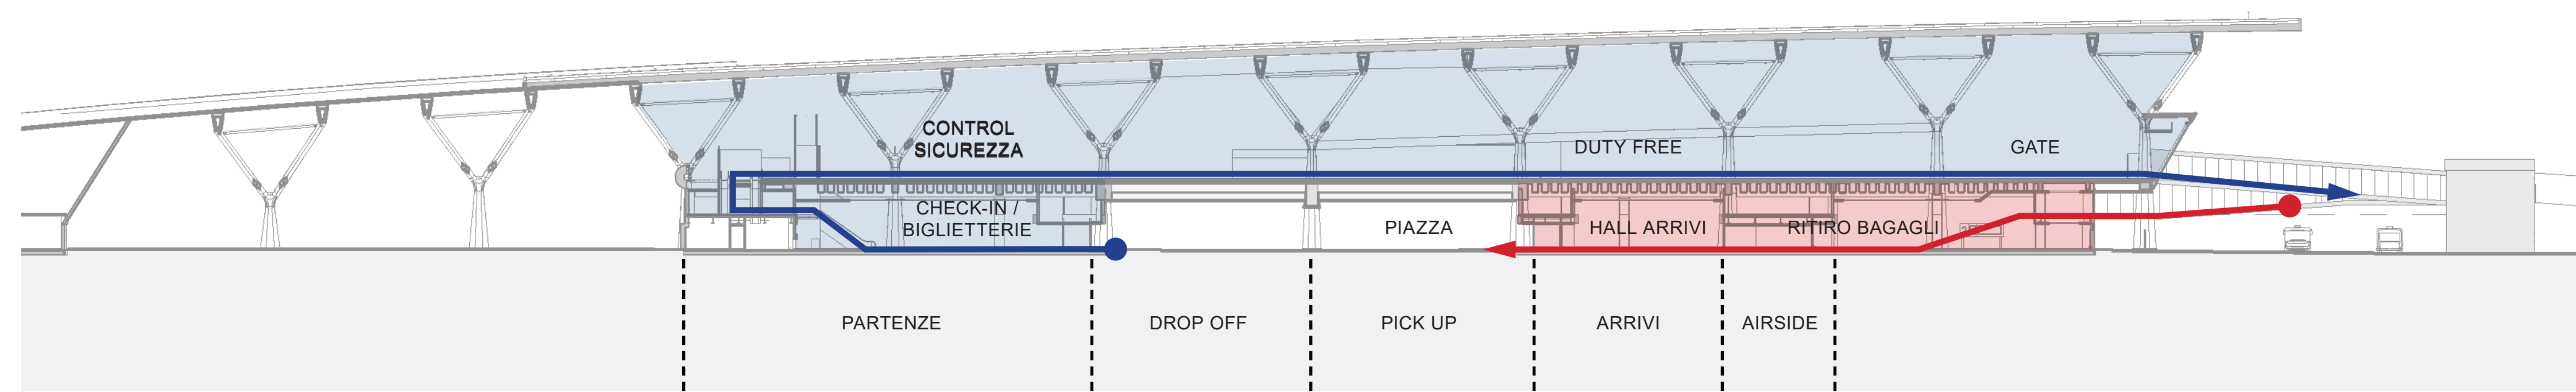


SEZIONE DEL TERMINAL
1 : 500 5

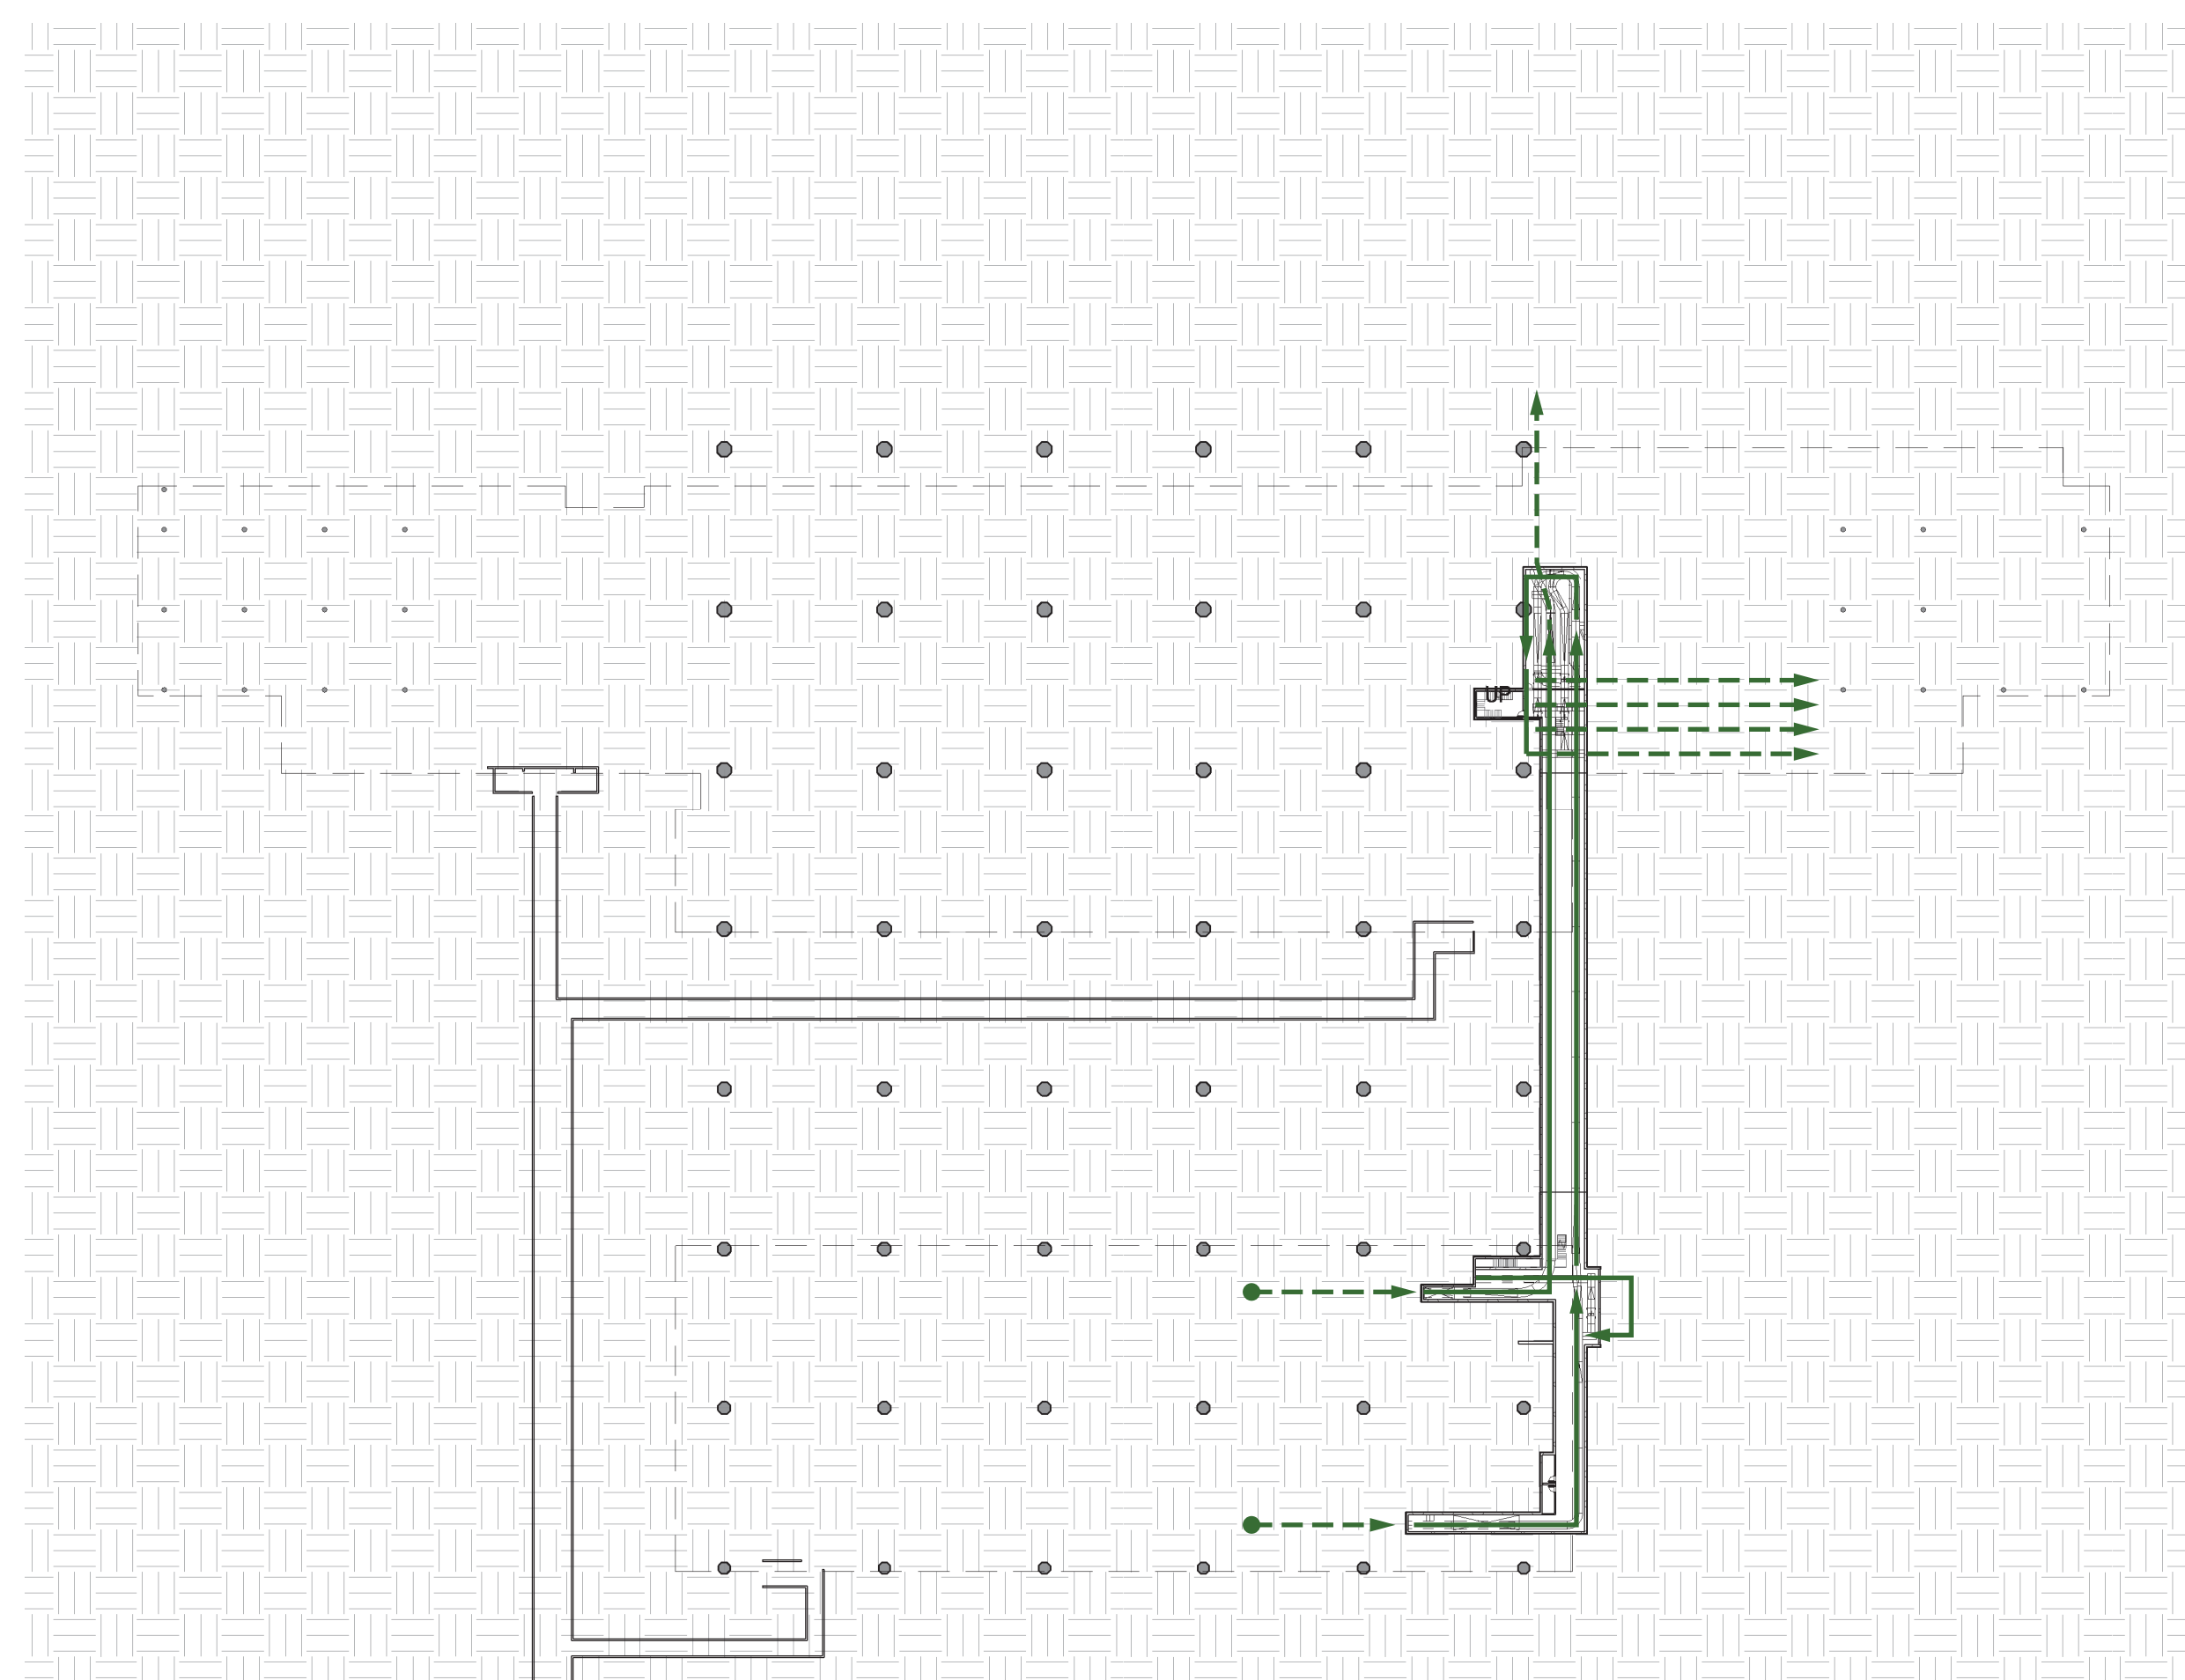


LIVELLO INTERRATO
1 : 1,000 4

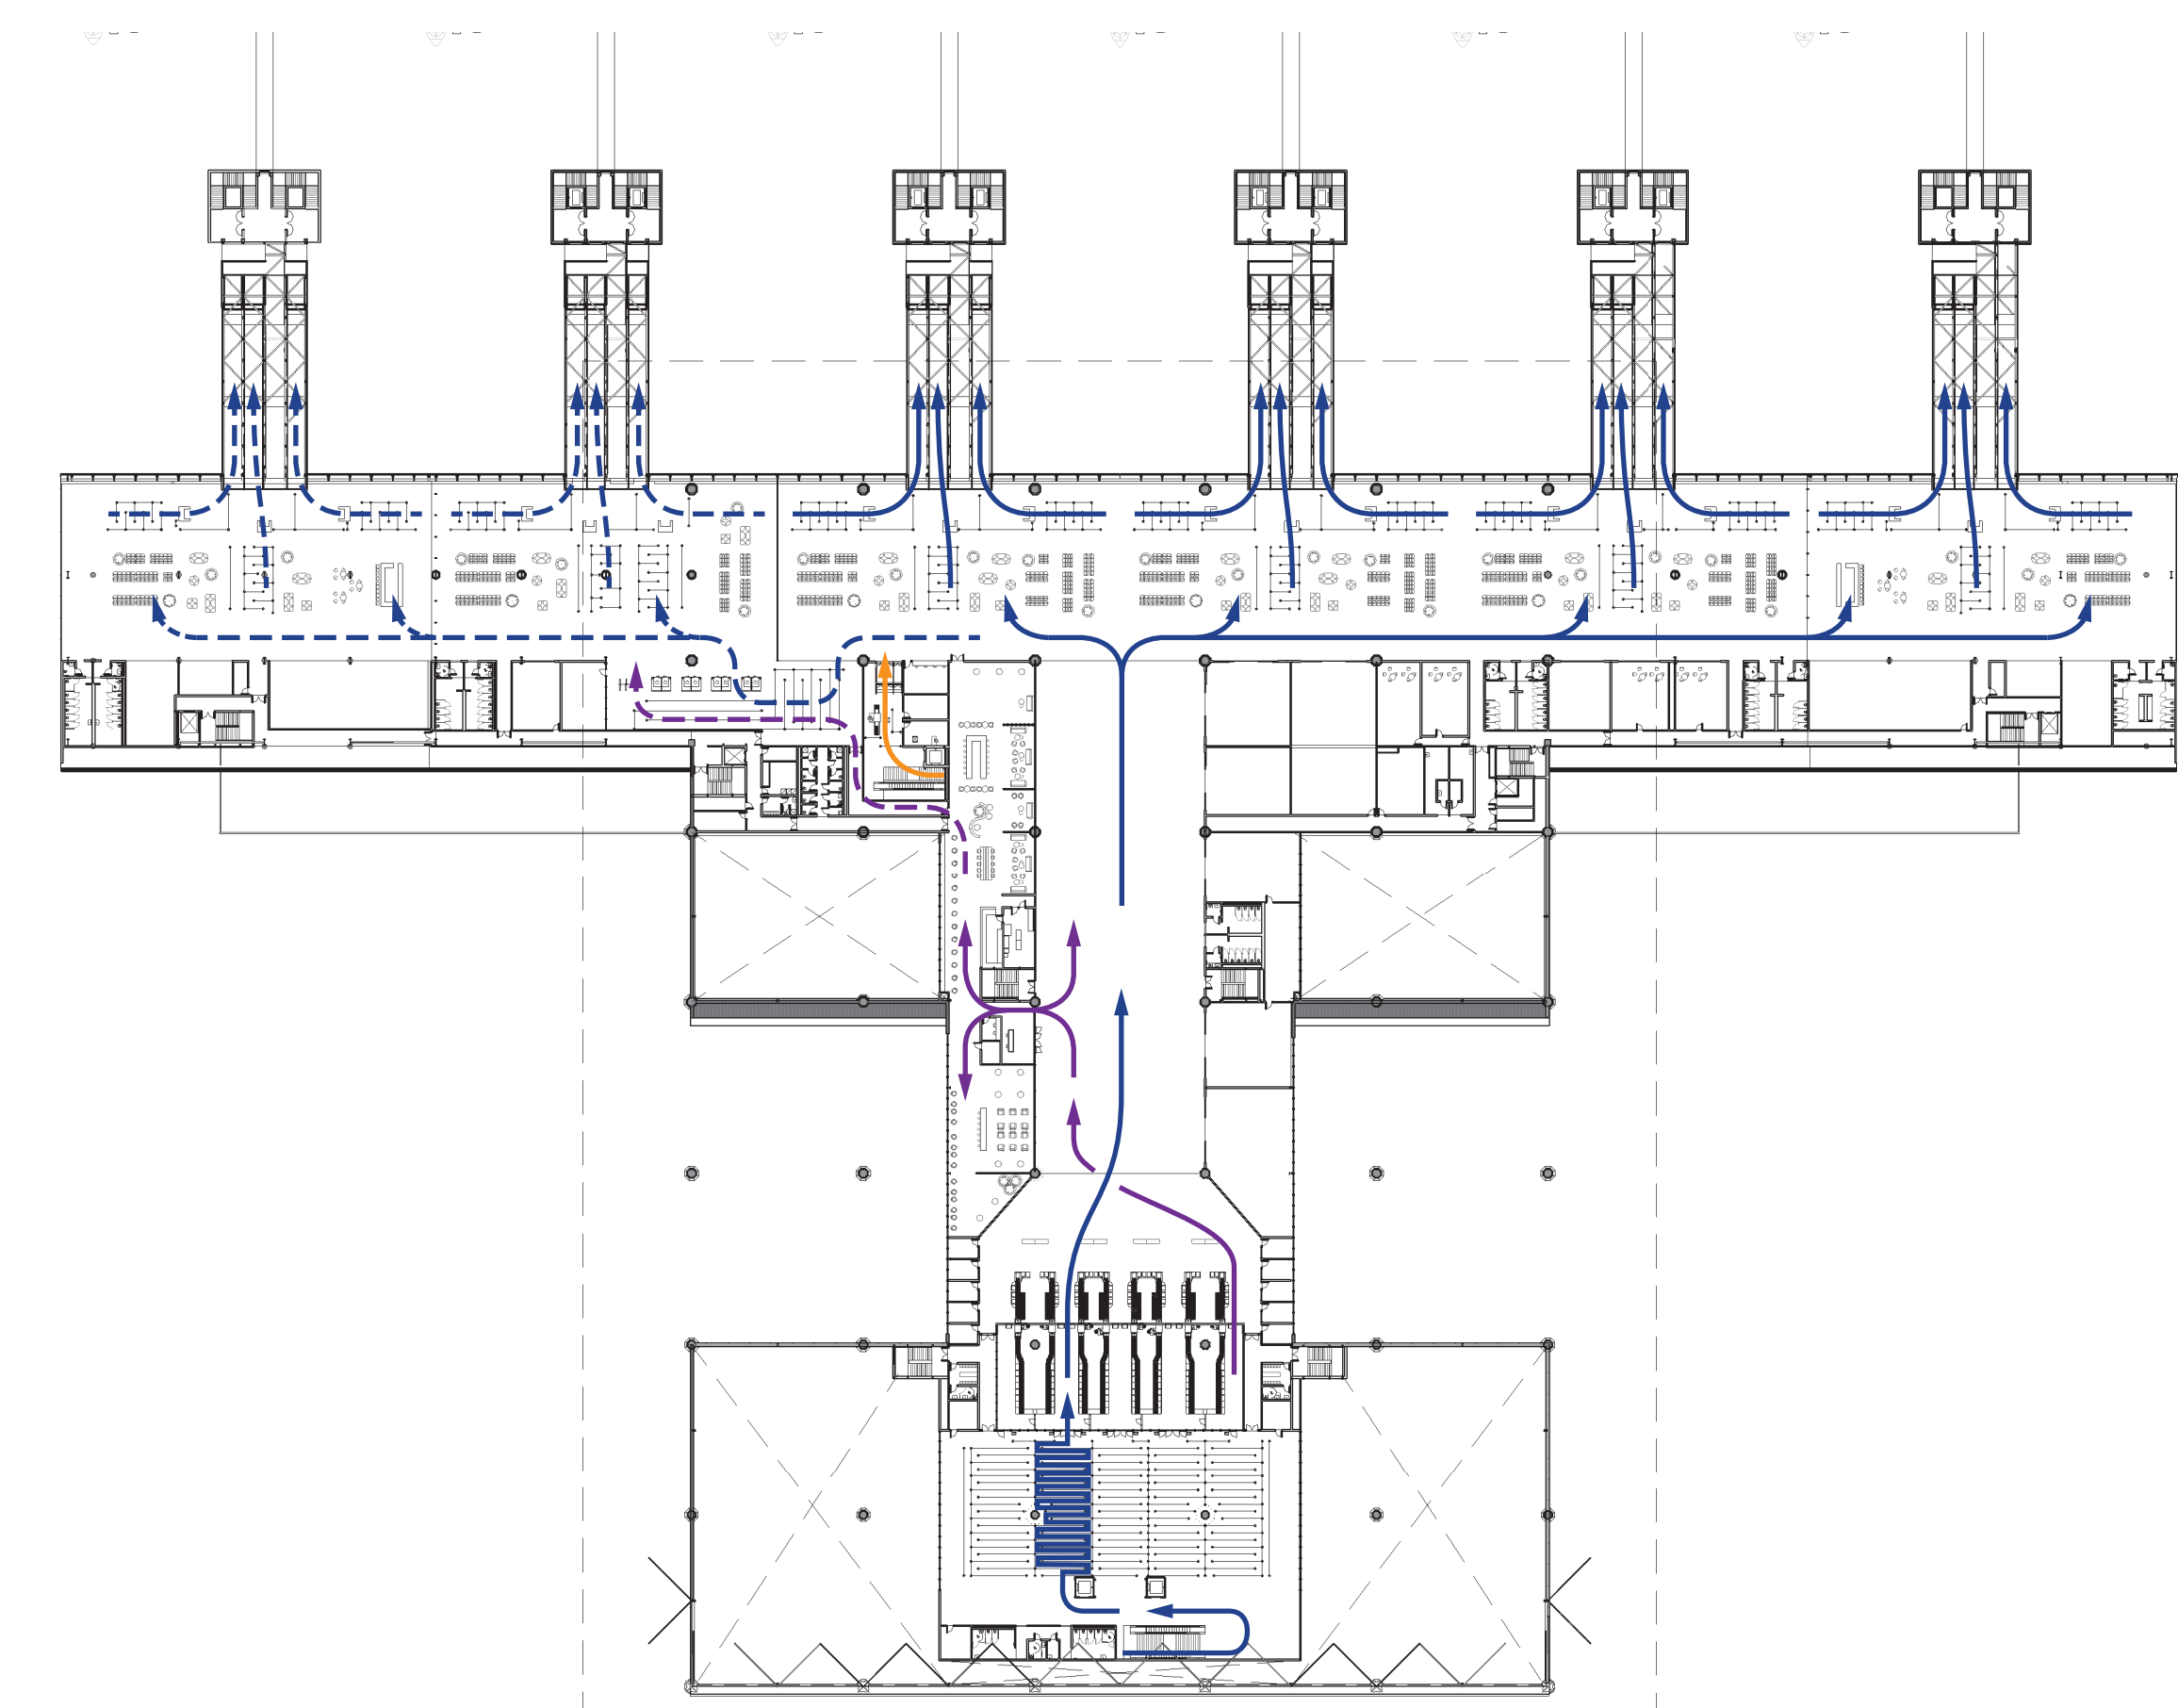

PIANO PRIMO
1 : 1,000 3

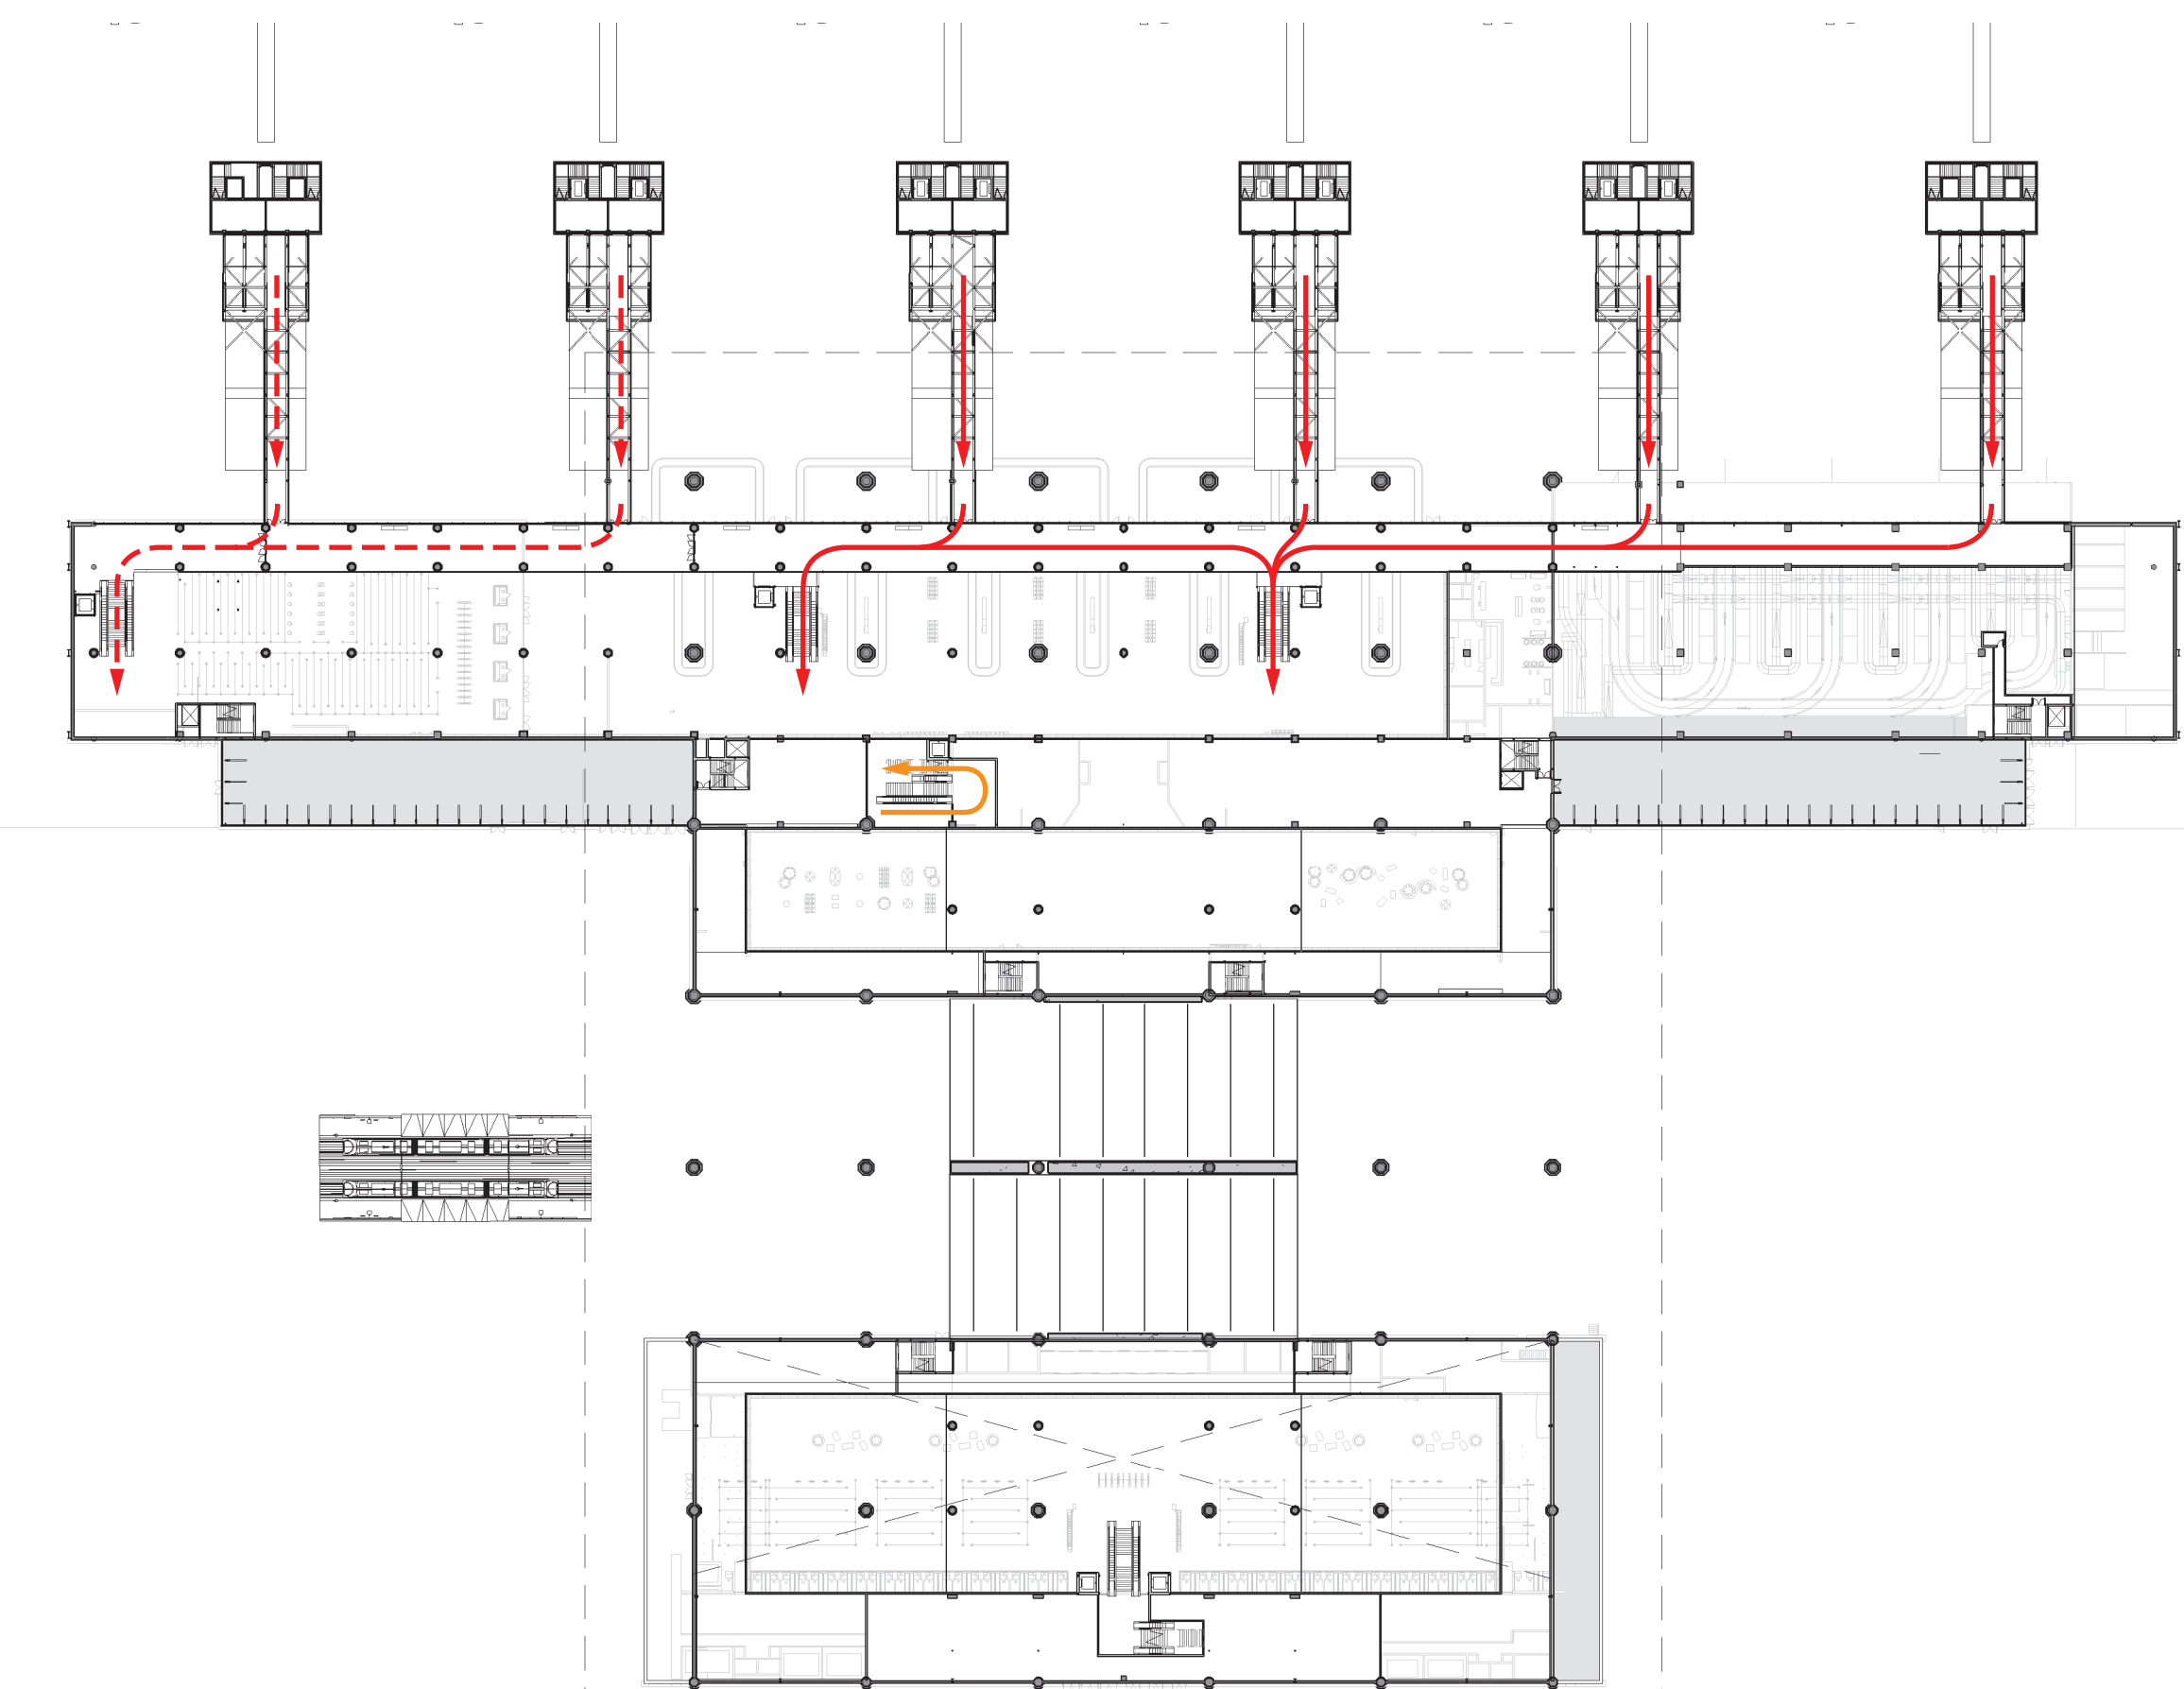

MEZZANINO
1 : 1,000 2

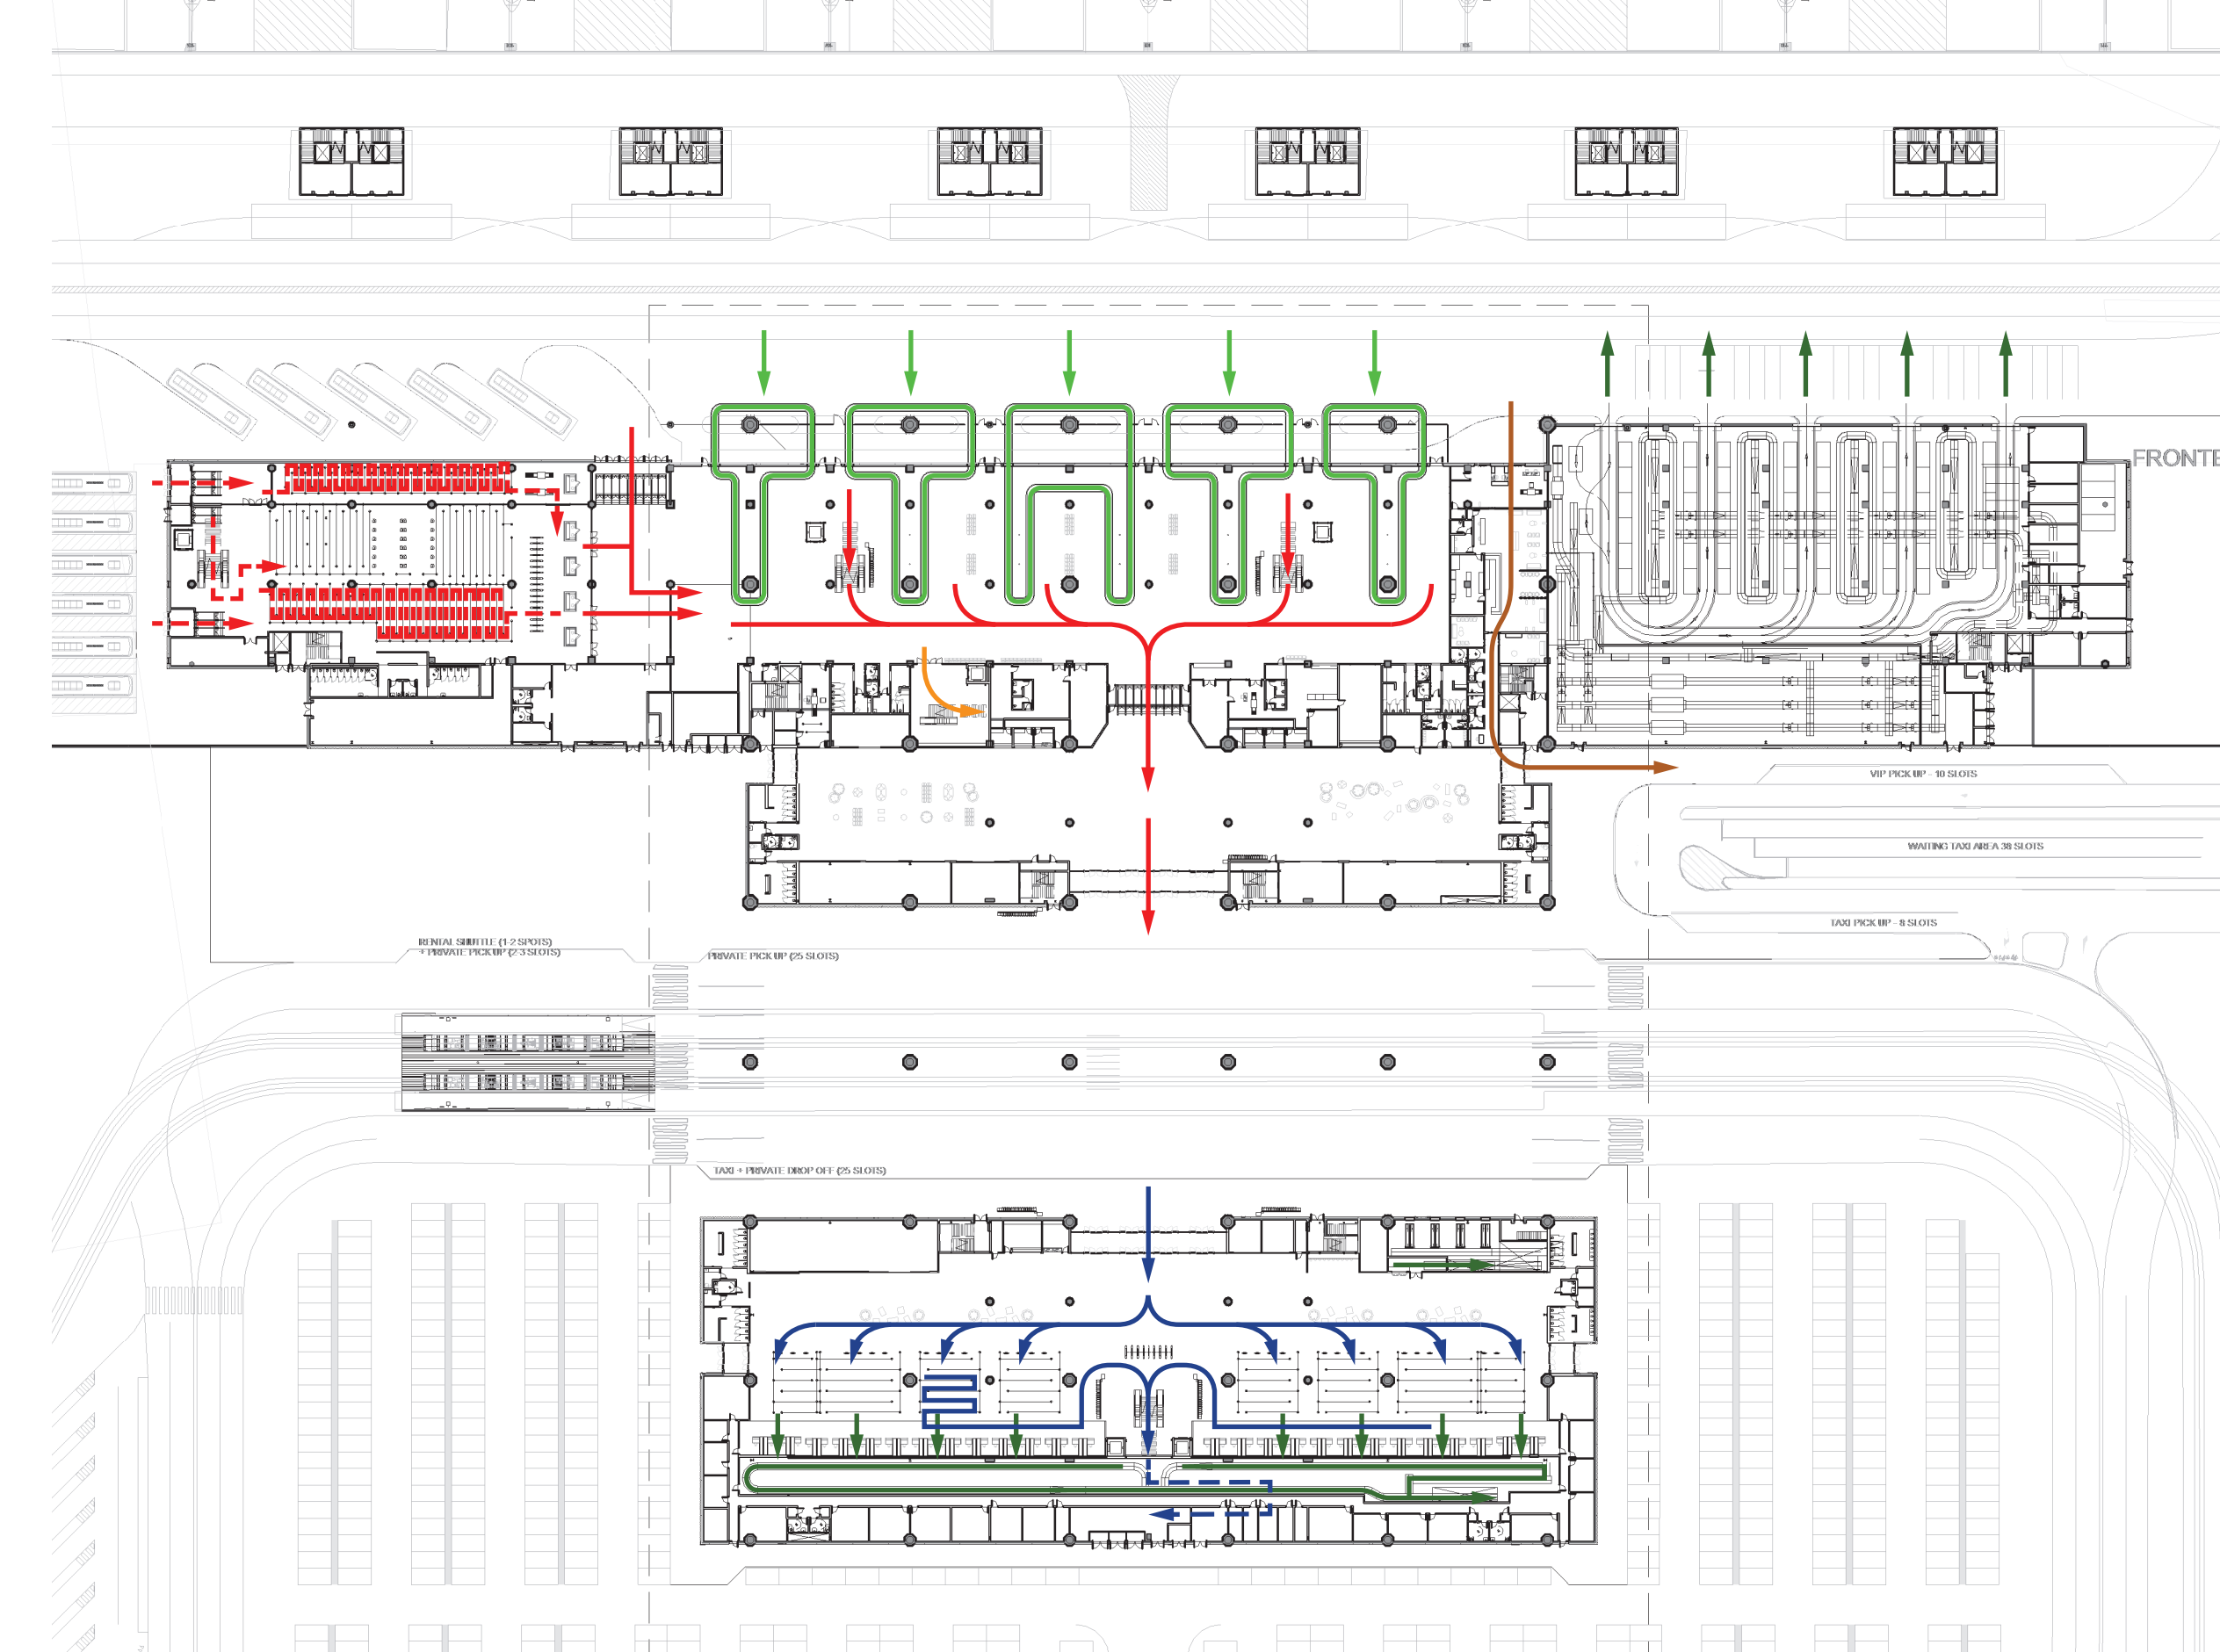

PIANO TERRA
1 : 1,000 1

KEYPLAN

LEGENDA

- ARRIVI SCHENGEN
- ARRIVI EXTRA SCHENGEN
- ARRIVI VIP
- PARTENZE SCHENGEN
- PARTENZE EXTRA SCHENGEN
- PARTENZE VIP
- PASSEGGERI IN TRASFERIMENTO
- BAGAGLI IN PARTENZA
- BAGAGLI IN ARRIVO

NOTE

REVISIONI	REV	DATA	DESCRIZIONE
	00	10/2022	Emissione per Dibattito Pubblico
	01	03/2023	Emissione per Approvazione in Linea Tecnica di ENAC
	02	03/2024	Emissione per Procedura VIA/VAS
	03		
	04		
	05		
	06		

REDAZIONE	PROGETTO	VERIFICATO	APPROVATO
DATA	DATA	DATA	DATA
NUMERO	NUMERO	NUMERO	NUMERO
SCALE	SCALE	SCALE	SCALE
PROGETTO	PROGETTO	PROGETTO	PROGETTO
PROGETTO	PROGETTO	PROGETTO	PROGETTO
PROGETTO	PROGETTO	PROGETTO	PROGETTO

AEROPORTO INTERNAZIONALE DI FIRENZE
 "AEROPORTO FIORENTINO"
 PROJECT REVIEW - PIANO DI SVILUPPO AEROPORTUALE AL 2035
 FLUSSI GENERALI TERMINAL - PIANTE SEZIONI AXON
 MASTERPLAN - SCHEDE DI APPROFONDIMENTO PROGETTUALE