



SCHEMA DELLA SOSTENIBILITÀ
1:1,000

4

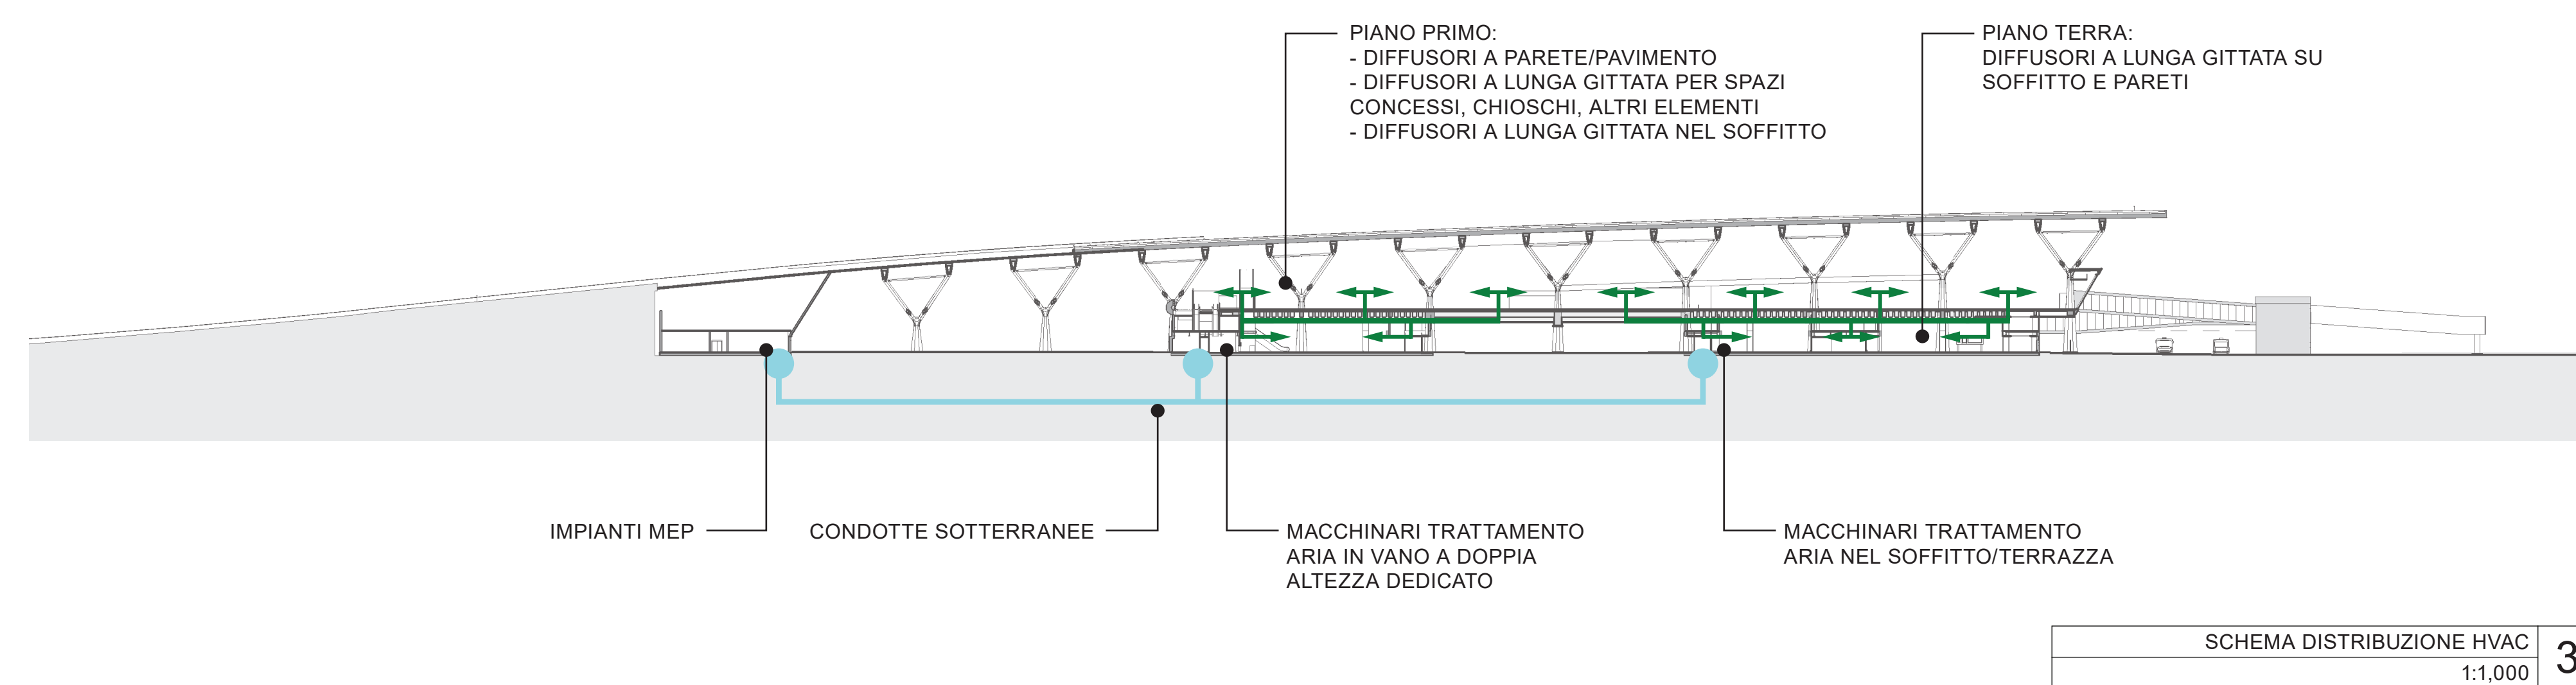


SCHEMA DISTRIBUZIONE HVAC
1:1,000

3

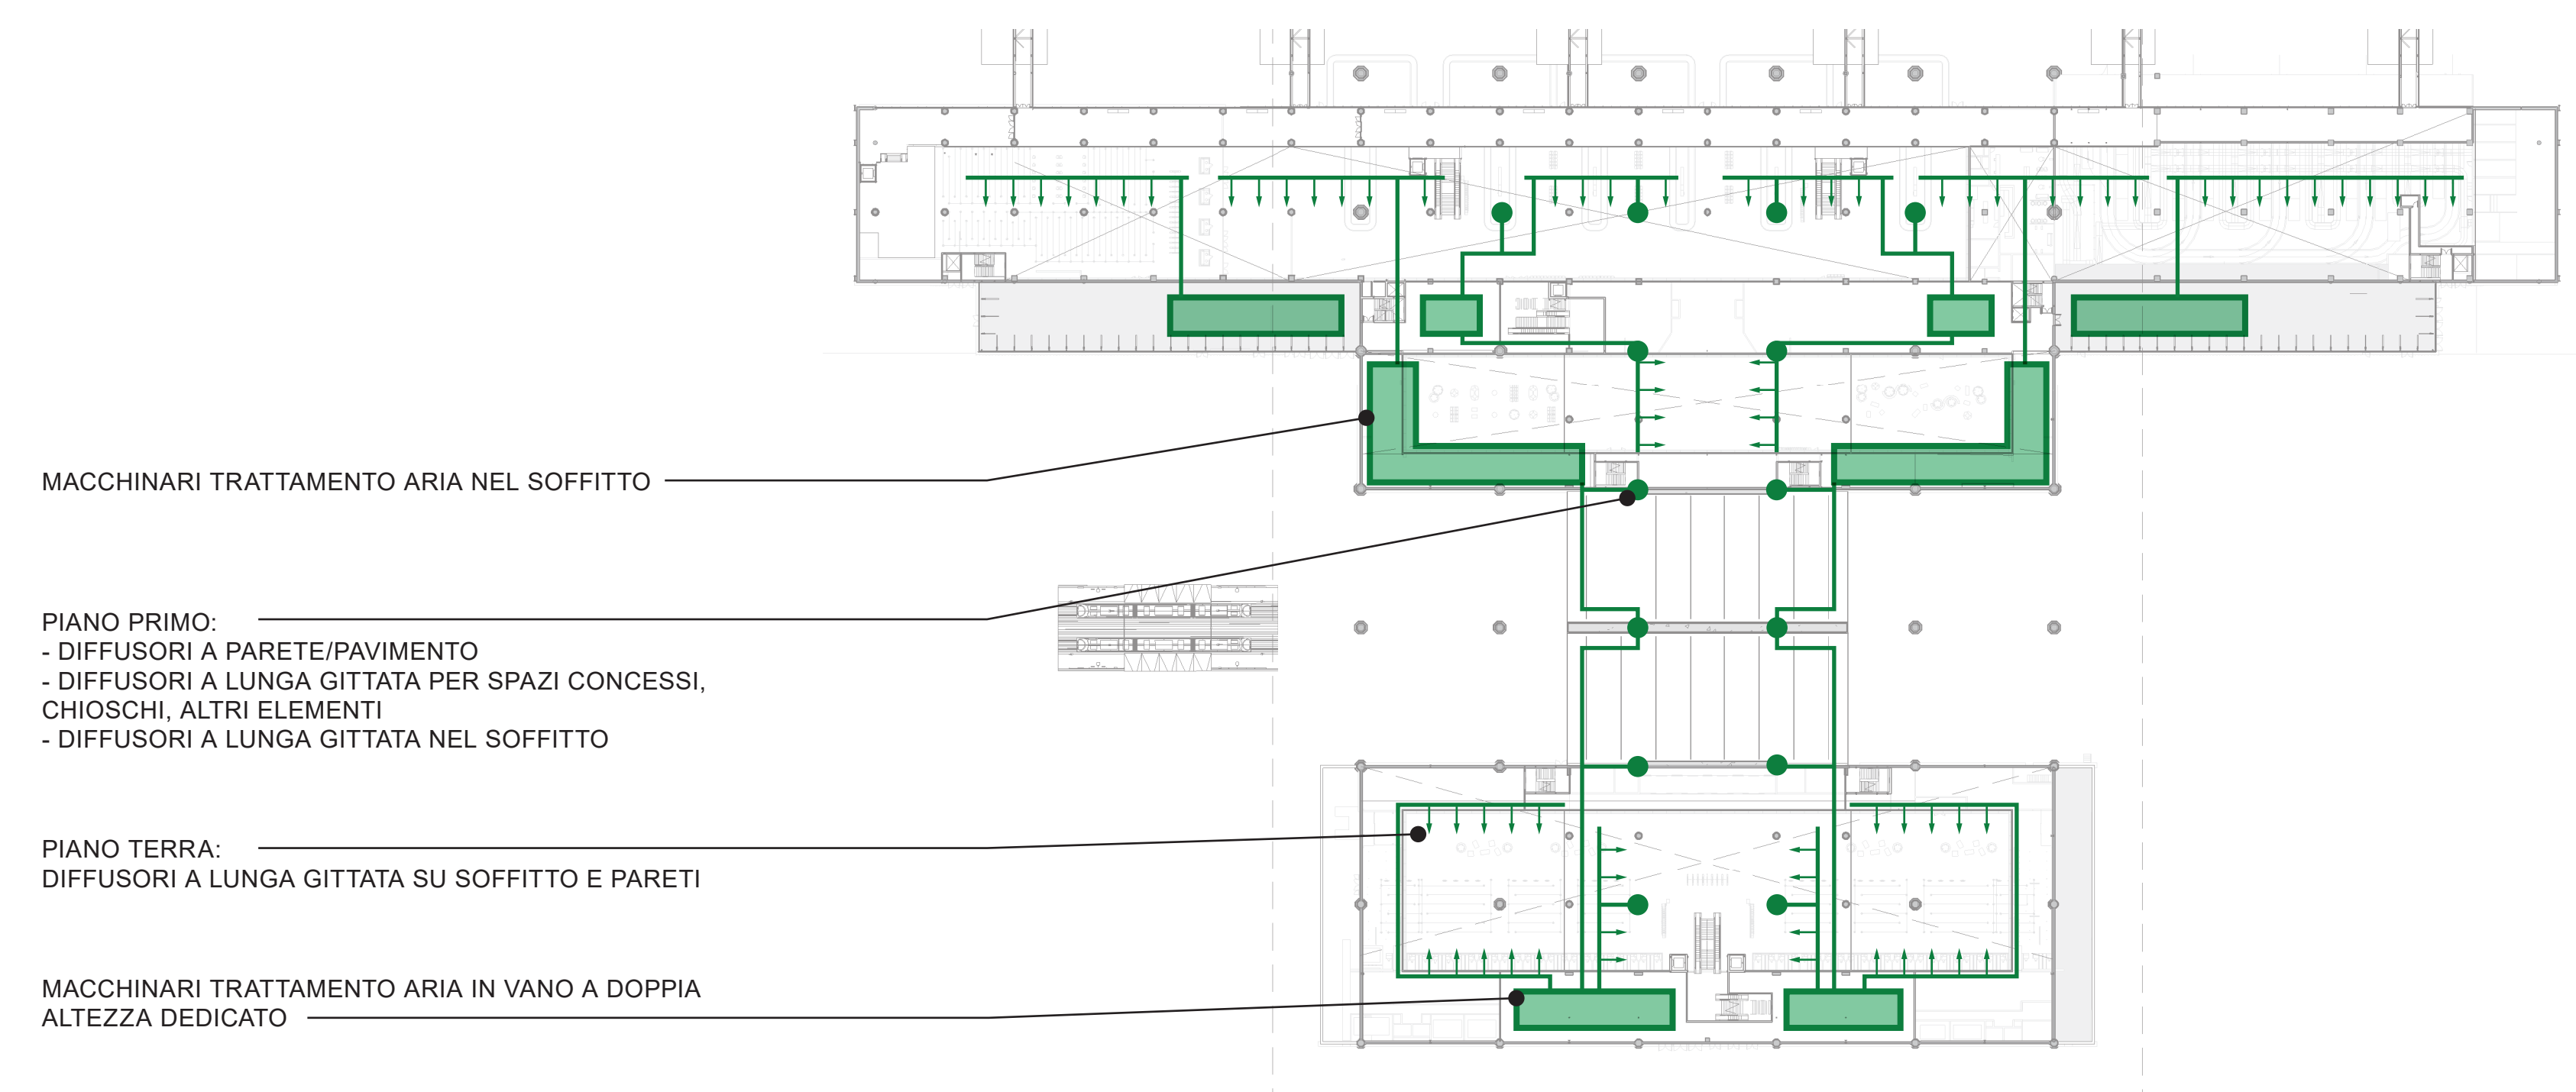

CONCEPT DISTRIBUZIONE MECCANICA @ MEZZANINO
1:1,000

2

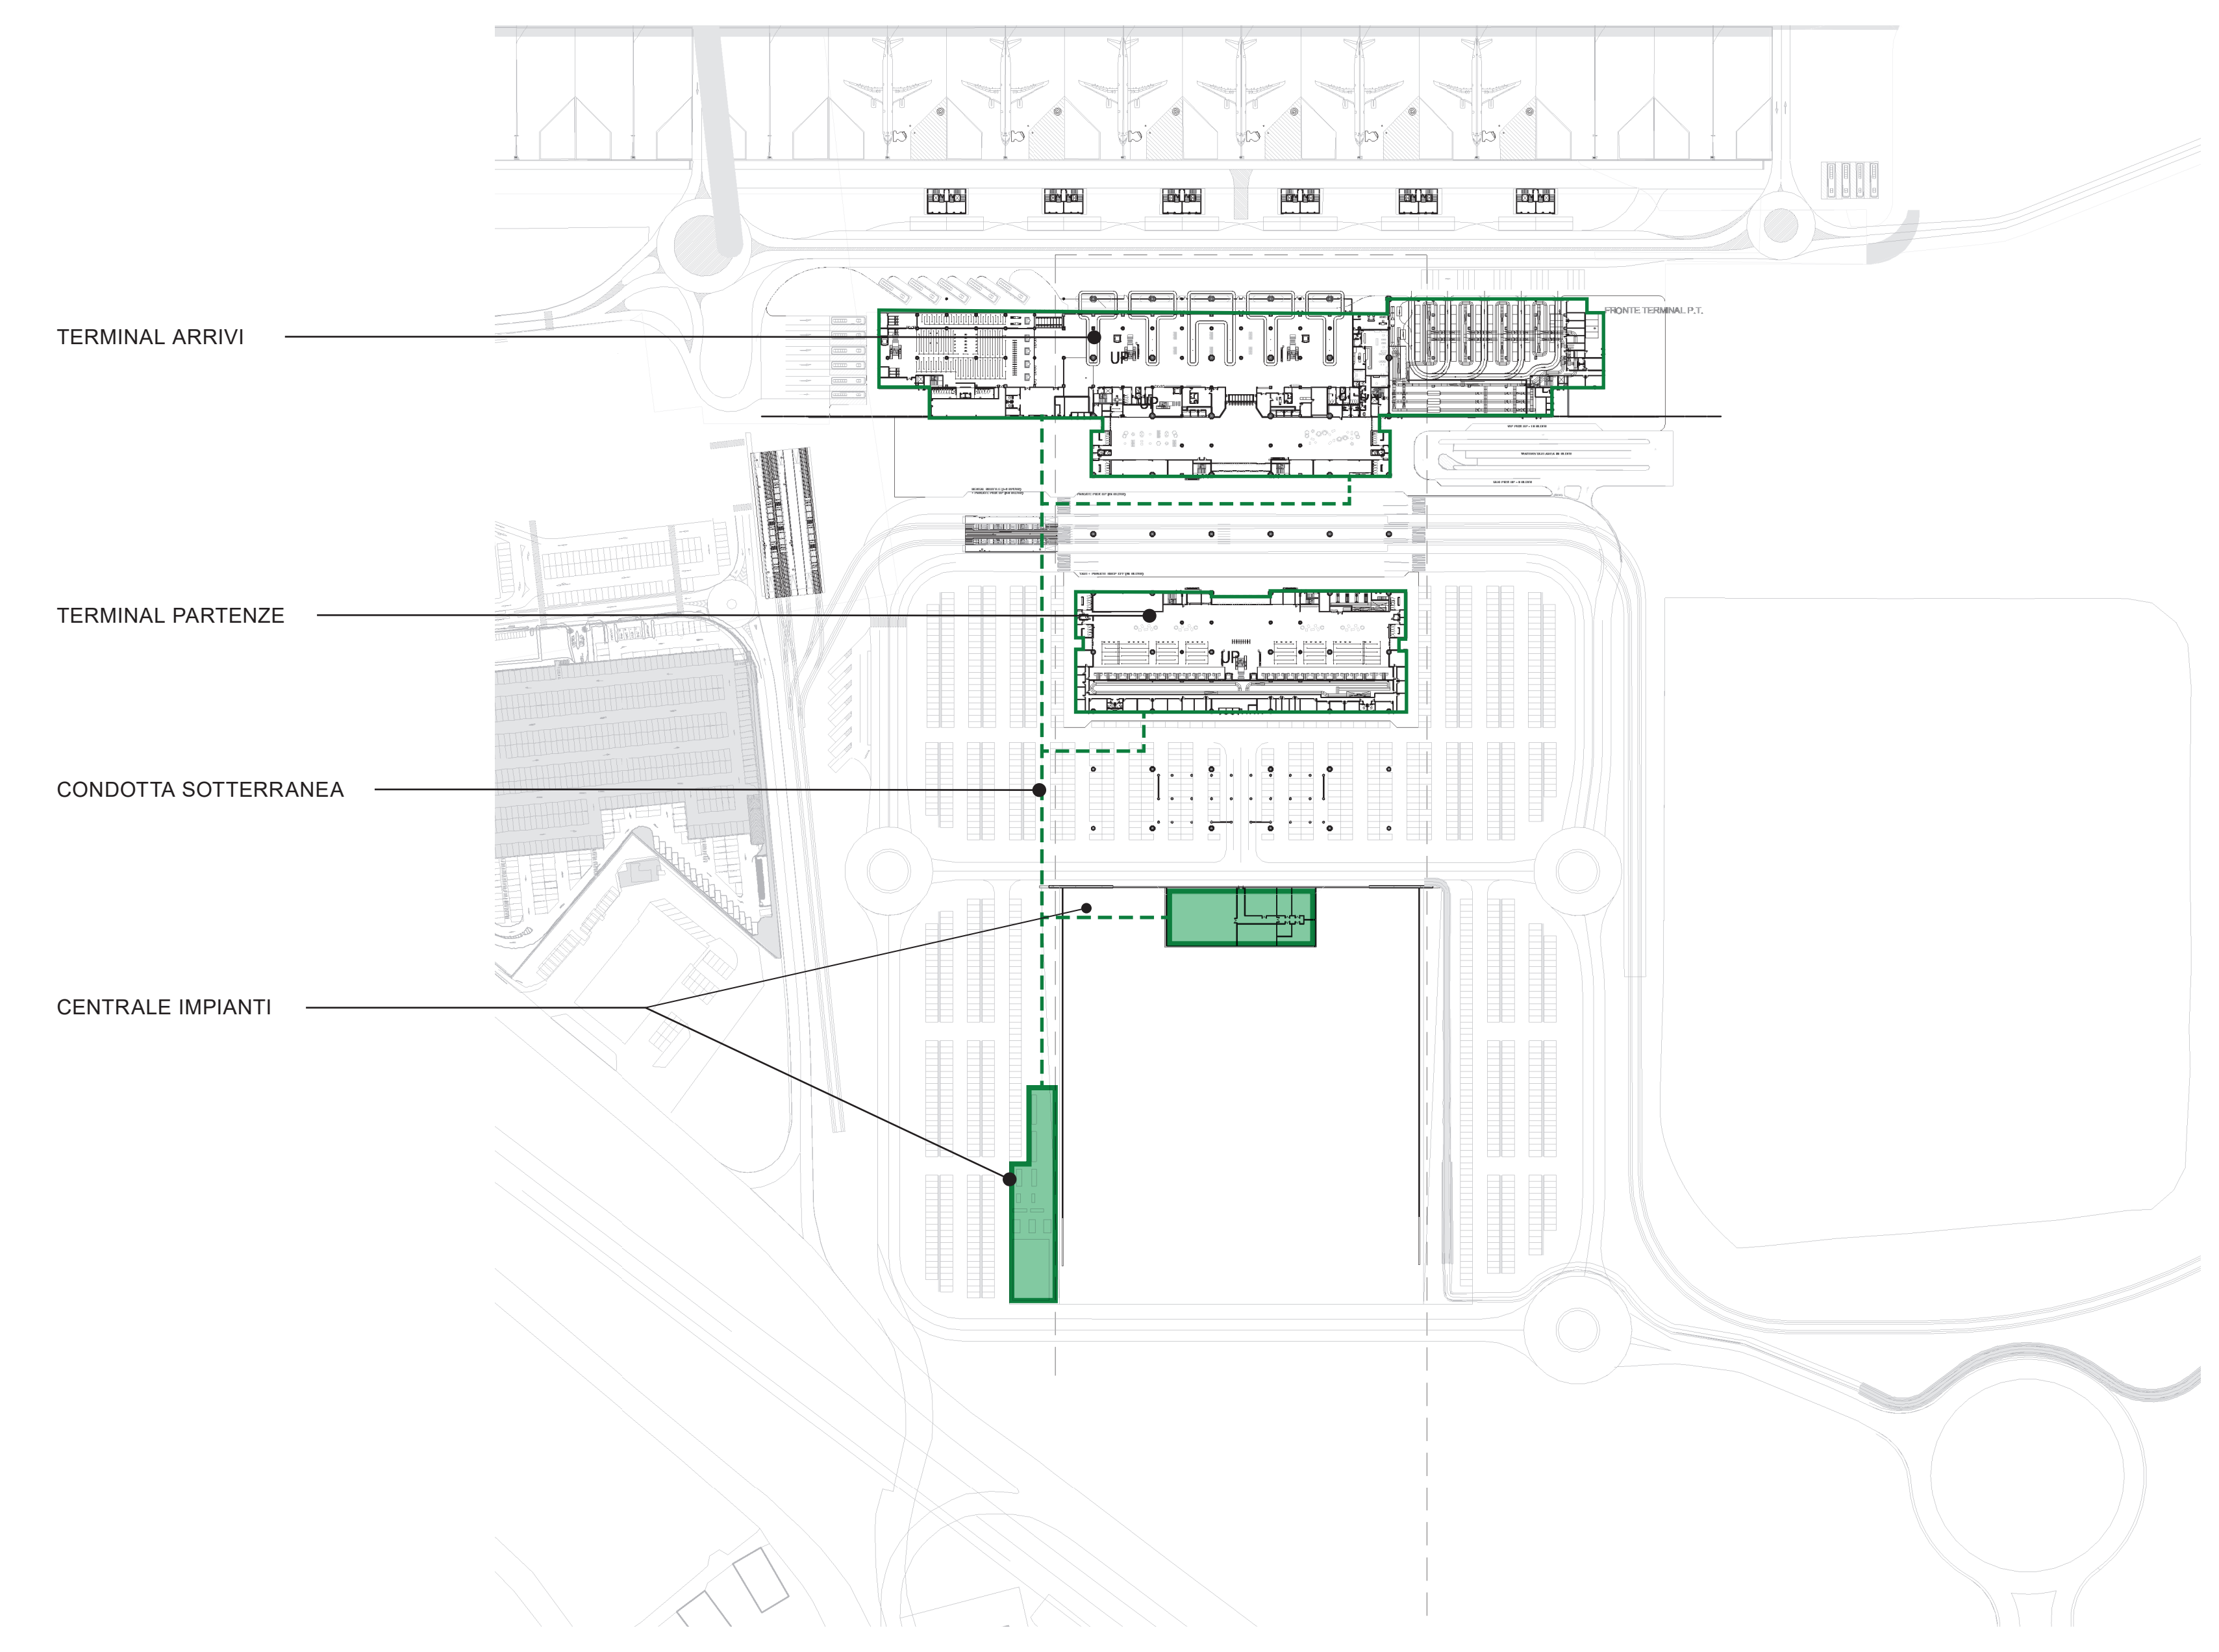

PIANO STRATEGICO
1:2,000

1

KEYPLAN

LEGENDA

NOTE

REVISIONI	REV	DATA	DESCRIZIONE
	00	10/2022	Emissione per Dibattito Pubblico
	01	03/2023	Emissione per Approvazione in Linea Tecnica di ENAC
	02	03/2024	Emissione per Procedura IVA-VAS
	03		
	04		
	05		
	06		

REDAZIONE	DATA	VERIFICATO	DATA
DI		DI	
PROGETTO		PROGETTO	
PSA		PSA	

E.N.A.C. ENTE NAZIONALE PER L'AVIAZIONE CIVILE

 Toscana Aeroporti

 ACI ENGINEERING S.p.A.

 RAFAEL VINOLO ARCHITECTS PC

E' SEVERAMENTE VIETATA LA RIPRODUZIONE E/O LA CESSIONE A TERZO SENZA AUTORIZZAZIONE DELLA COMMITTENTE