




PROSPETTO OVEST
1 : 50

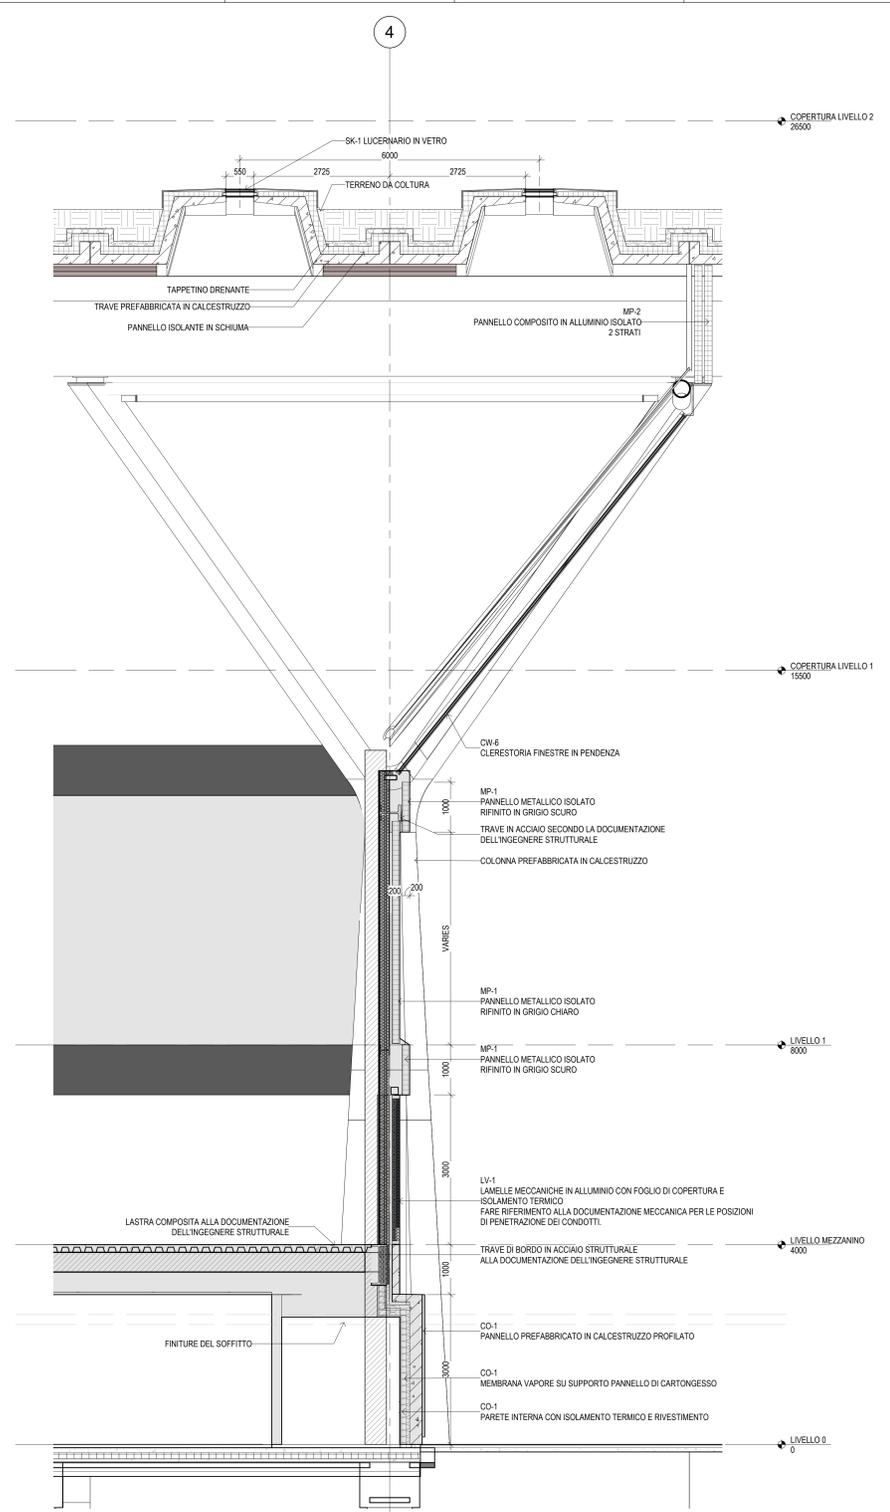

SEZIONE EAST-OVEST
1 : 50

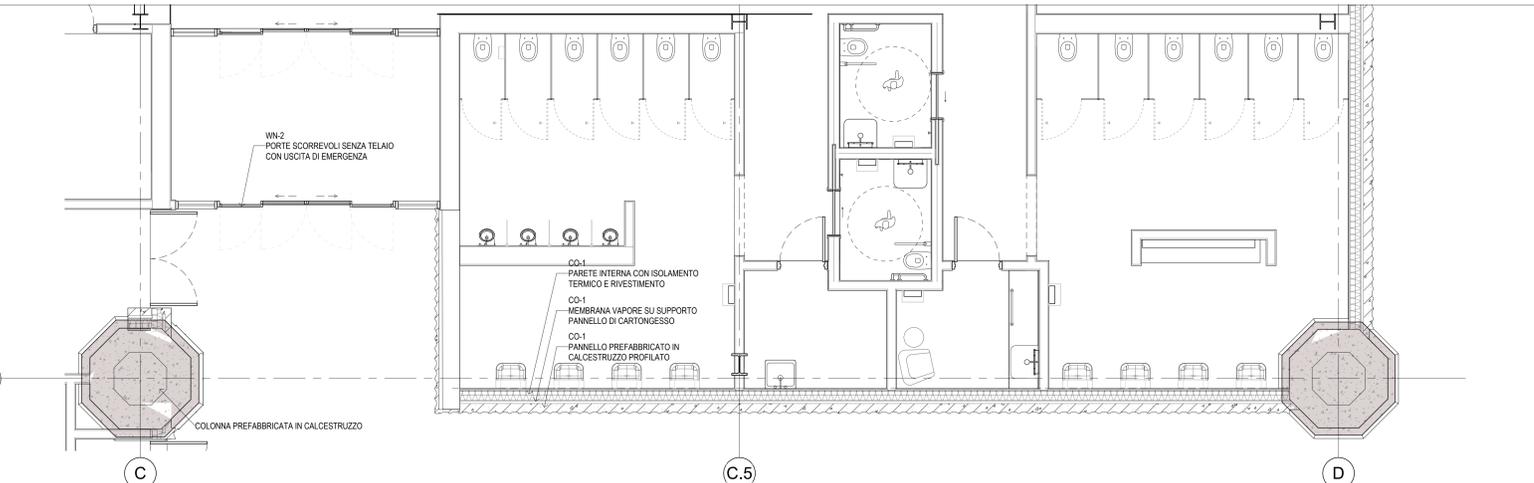

PIANTO PIANO TERRA
1 : 50

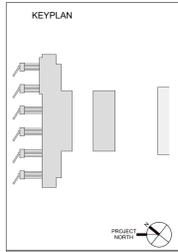

KEYPLAN

LEGENDA

NOTE

REVISIONI	REV	DATA	DESCRIZIONE
	00	10/2022	Emissione per Dibattito Pubblico
	01	03/2023	Emissione per Approvazione in Linea Tecnica di ENAC
	02	03/2024	Emissione per Procedura VIA-VAS
	03		
	04		
	05		
	06		

AEROPORTO INTERNAZIONALE DI FIRENZE
 "ALESSANDRO MESSIS"

PROJECT REVIEW - PIANO DI SVILUPPO AEROPORTUALE AL 2038
 PSIA

TERMINAL
 SISTEMI DI FACCIATA TIPO 1 - PROSPETTO OVEST
 MASTERPLAN - SCHEDE DI APPROFONDIMENTO PROGETTUALE

COMMITTEE PRINCIPAL: ENAC
 SUPPORTI SPECIALISTICI: Toscana Asipporti, Toscana Projecting, Toscana Engineering

SUPPORTO SPECIALISTICO: ACI ENGINEERING S.A., SAFEL VIRIOLI ARCHITECTS PC