




PROSPETTO OVEST
1 : 50 1

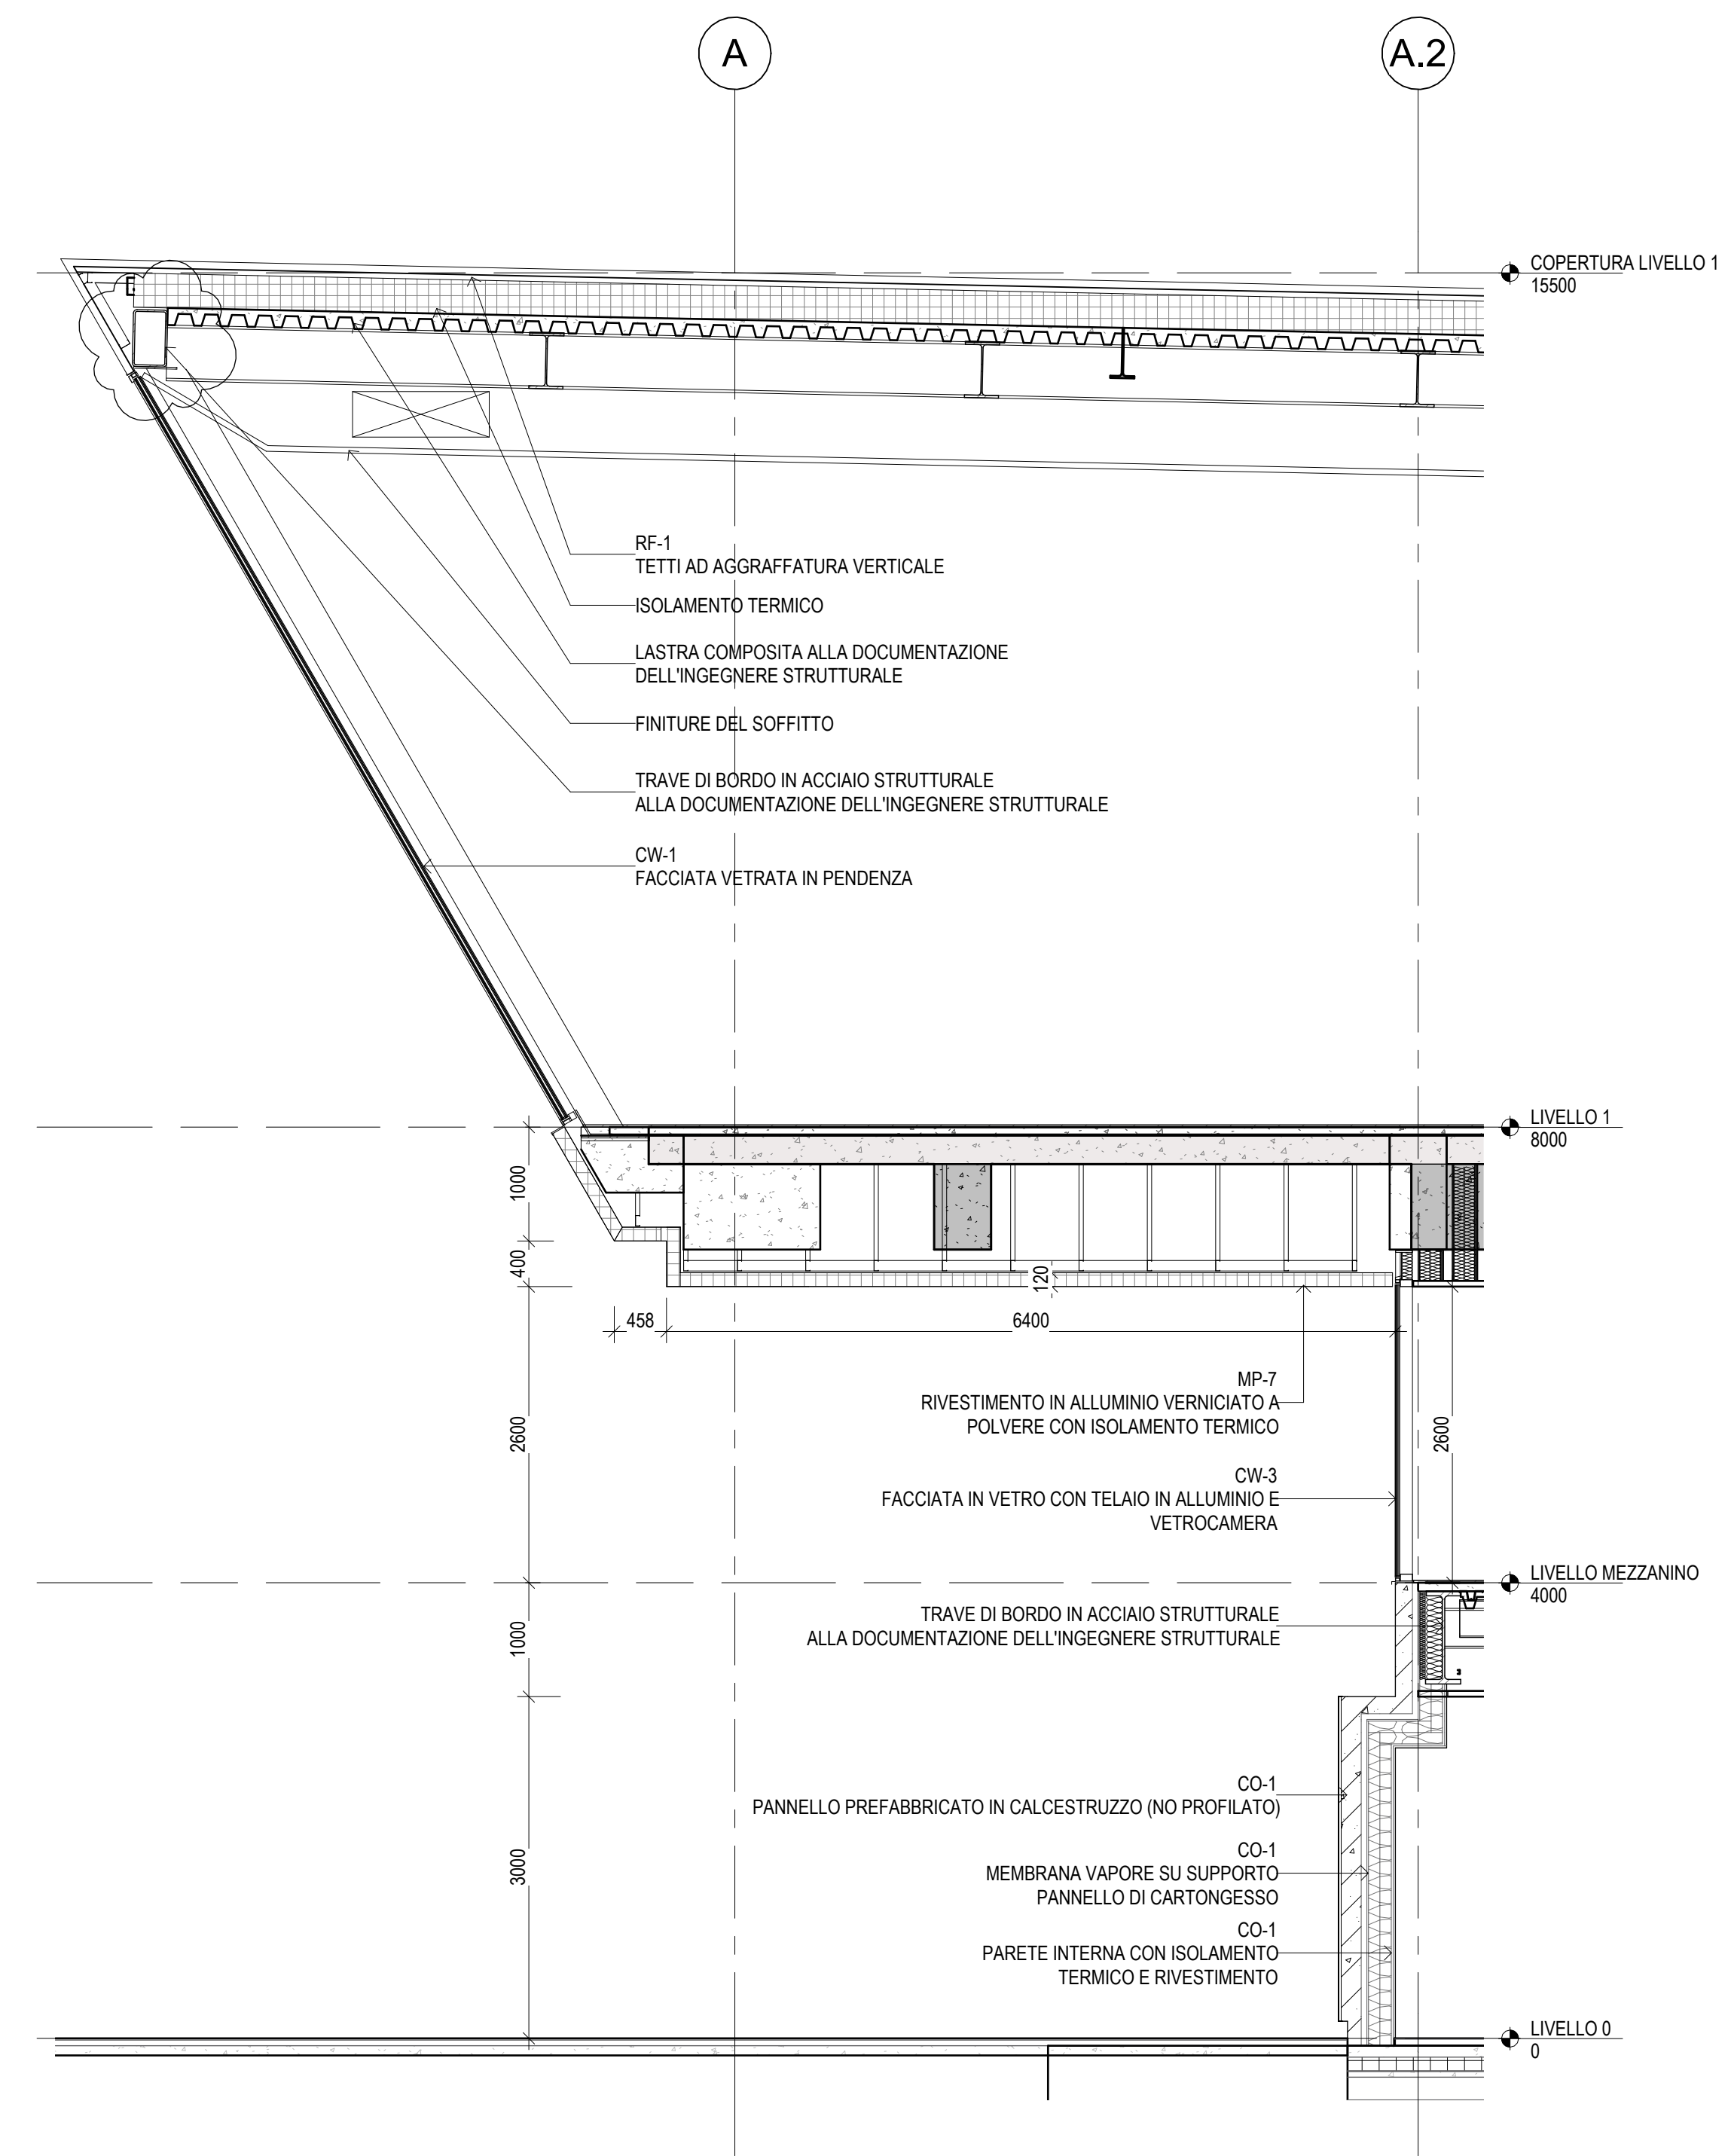

SEZIONE NORD SUD
1 : 50 3

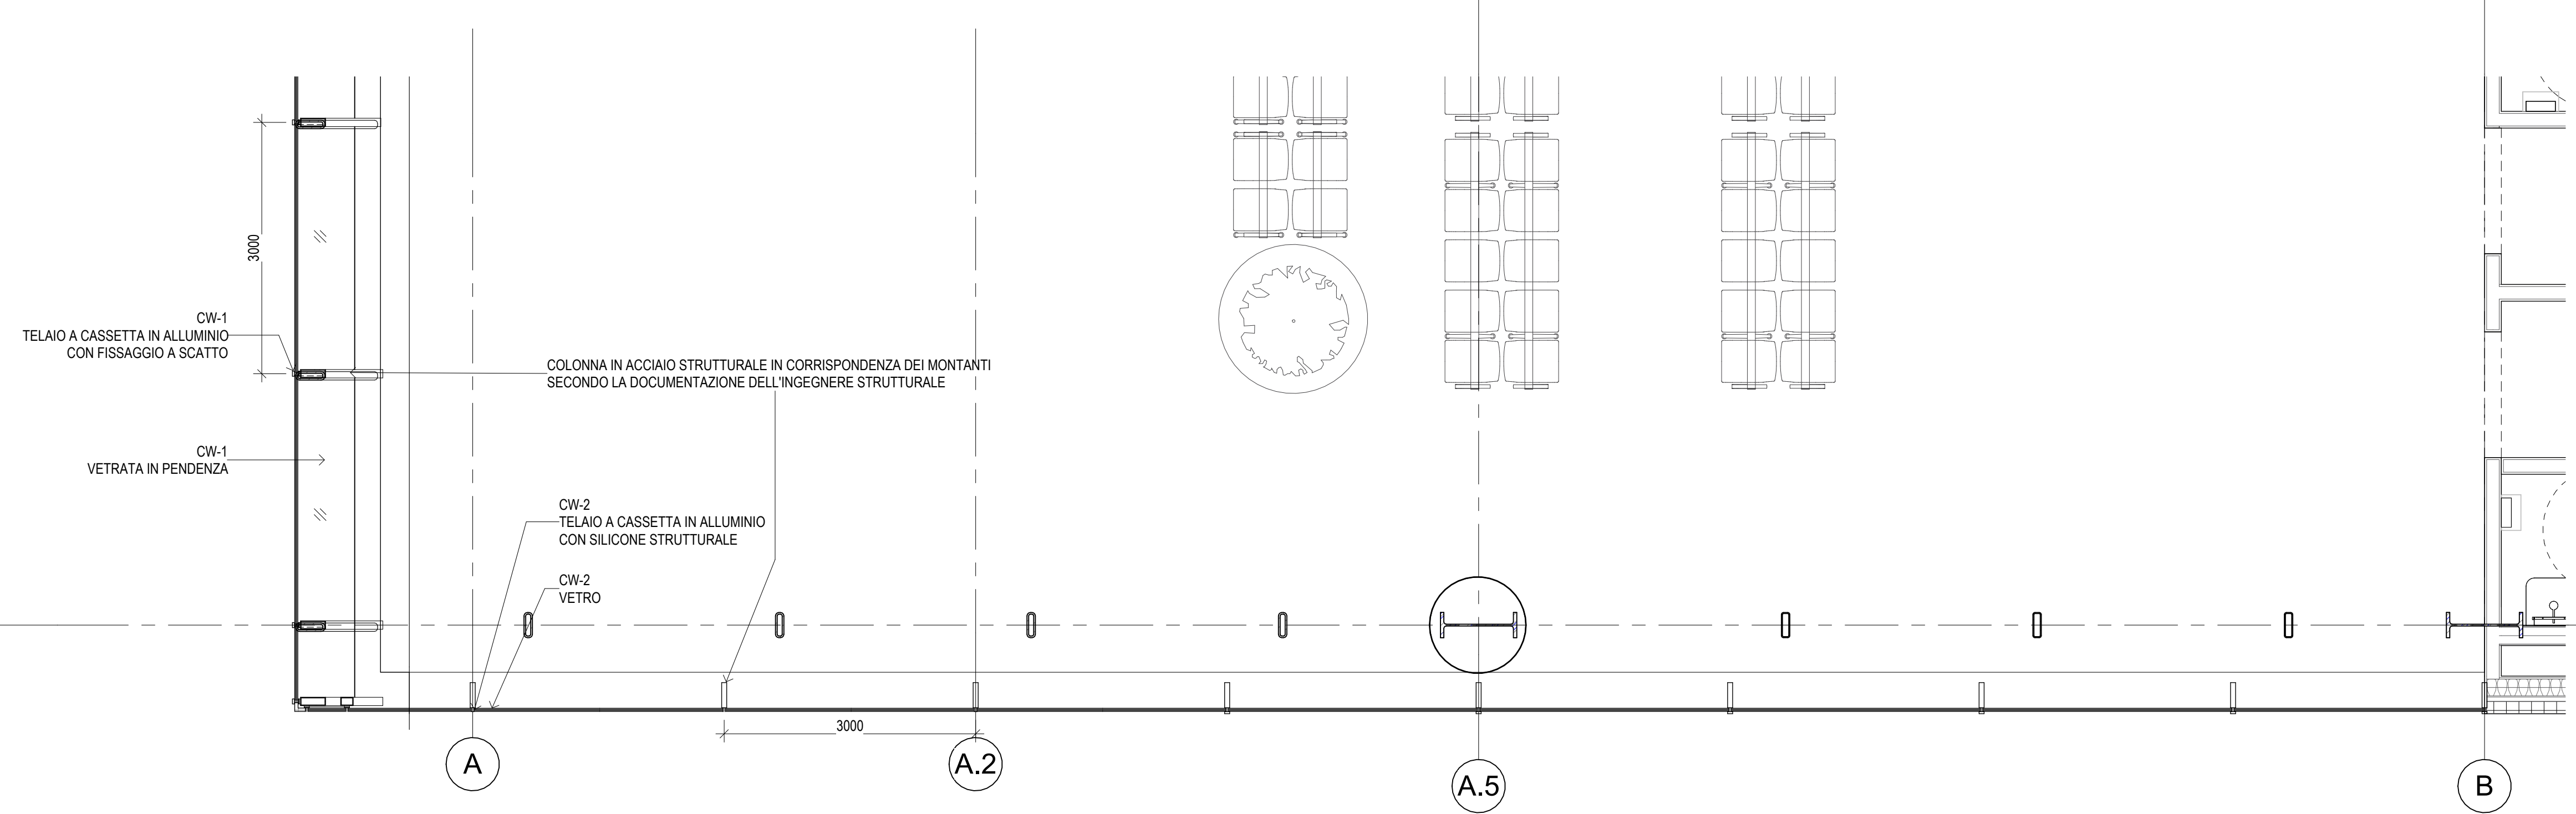

PIANTO PRIMO PIANO INVOLUCRO
1 : 50 2

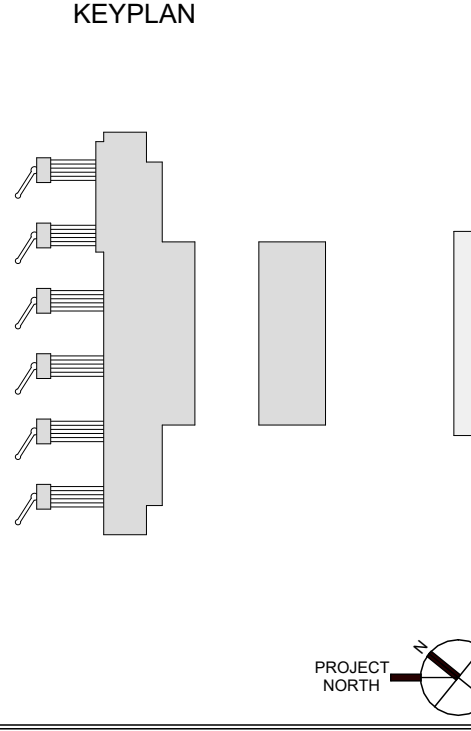

LEGENDA

NOTE

REVISIONI	REV	DATA	DESCRIZIONE
	00	10/2022	Emissione per Dibattito Pubblico
	01	03/2023	Emissione per Approvazione in Linea Tecnica di EMAC
	02	03/2024	Emissione per Procedura VIA-VAS
	03		
	04		
	05		
	06		

E SEVERAMENTE VIETATA LA RIPRODUZIONE ED LA CESSIONE A TERZI SENZA AUTORIZZAZIONE DELLA COMMITTENTE
 AEROPORTO INTERNAZIONALE DI FIRENZE
 AEROPORTO "PIRRO GÖTTSCHEW"
 PROJECT REVIEW - PIANO DI SVILUPPO AEROPORTUALE AL 2038 PSA
 COMMITTEE PRINCIPALE SUPPORTI SPECIALISTICI
 Toscana AEROPORTI
 Toscana AEROPORTI
 Toscana AEROPORTI
 ACI ENGINEERING S.A.
 SAFUEL VIOLOY
 ARCHITECTS PC