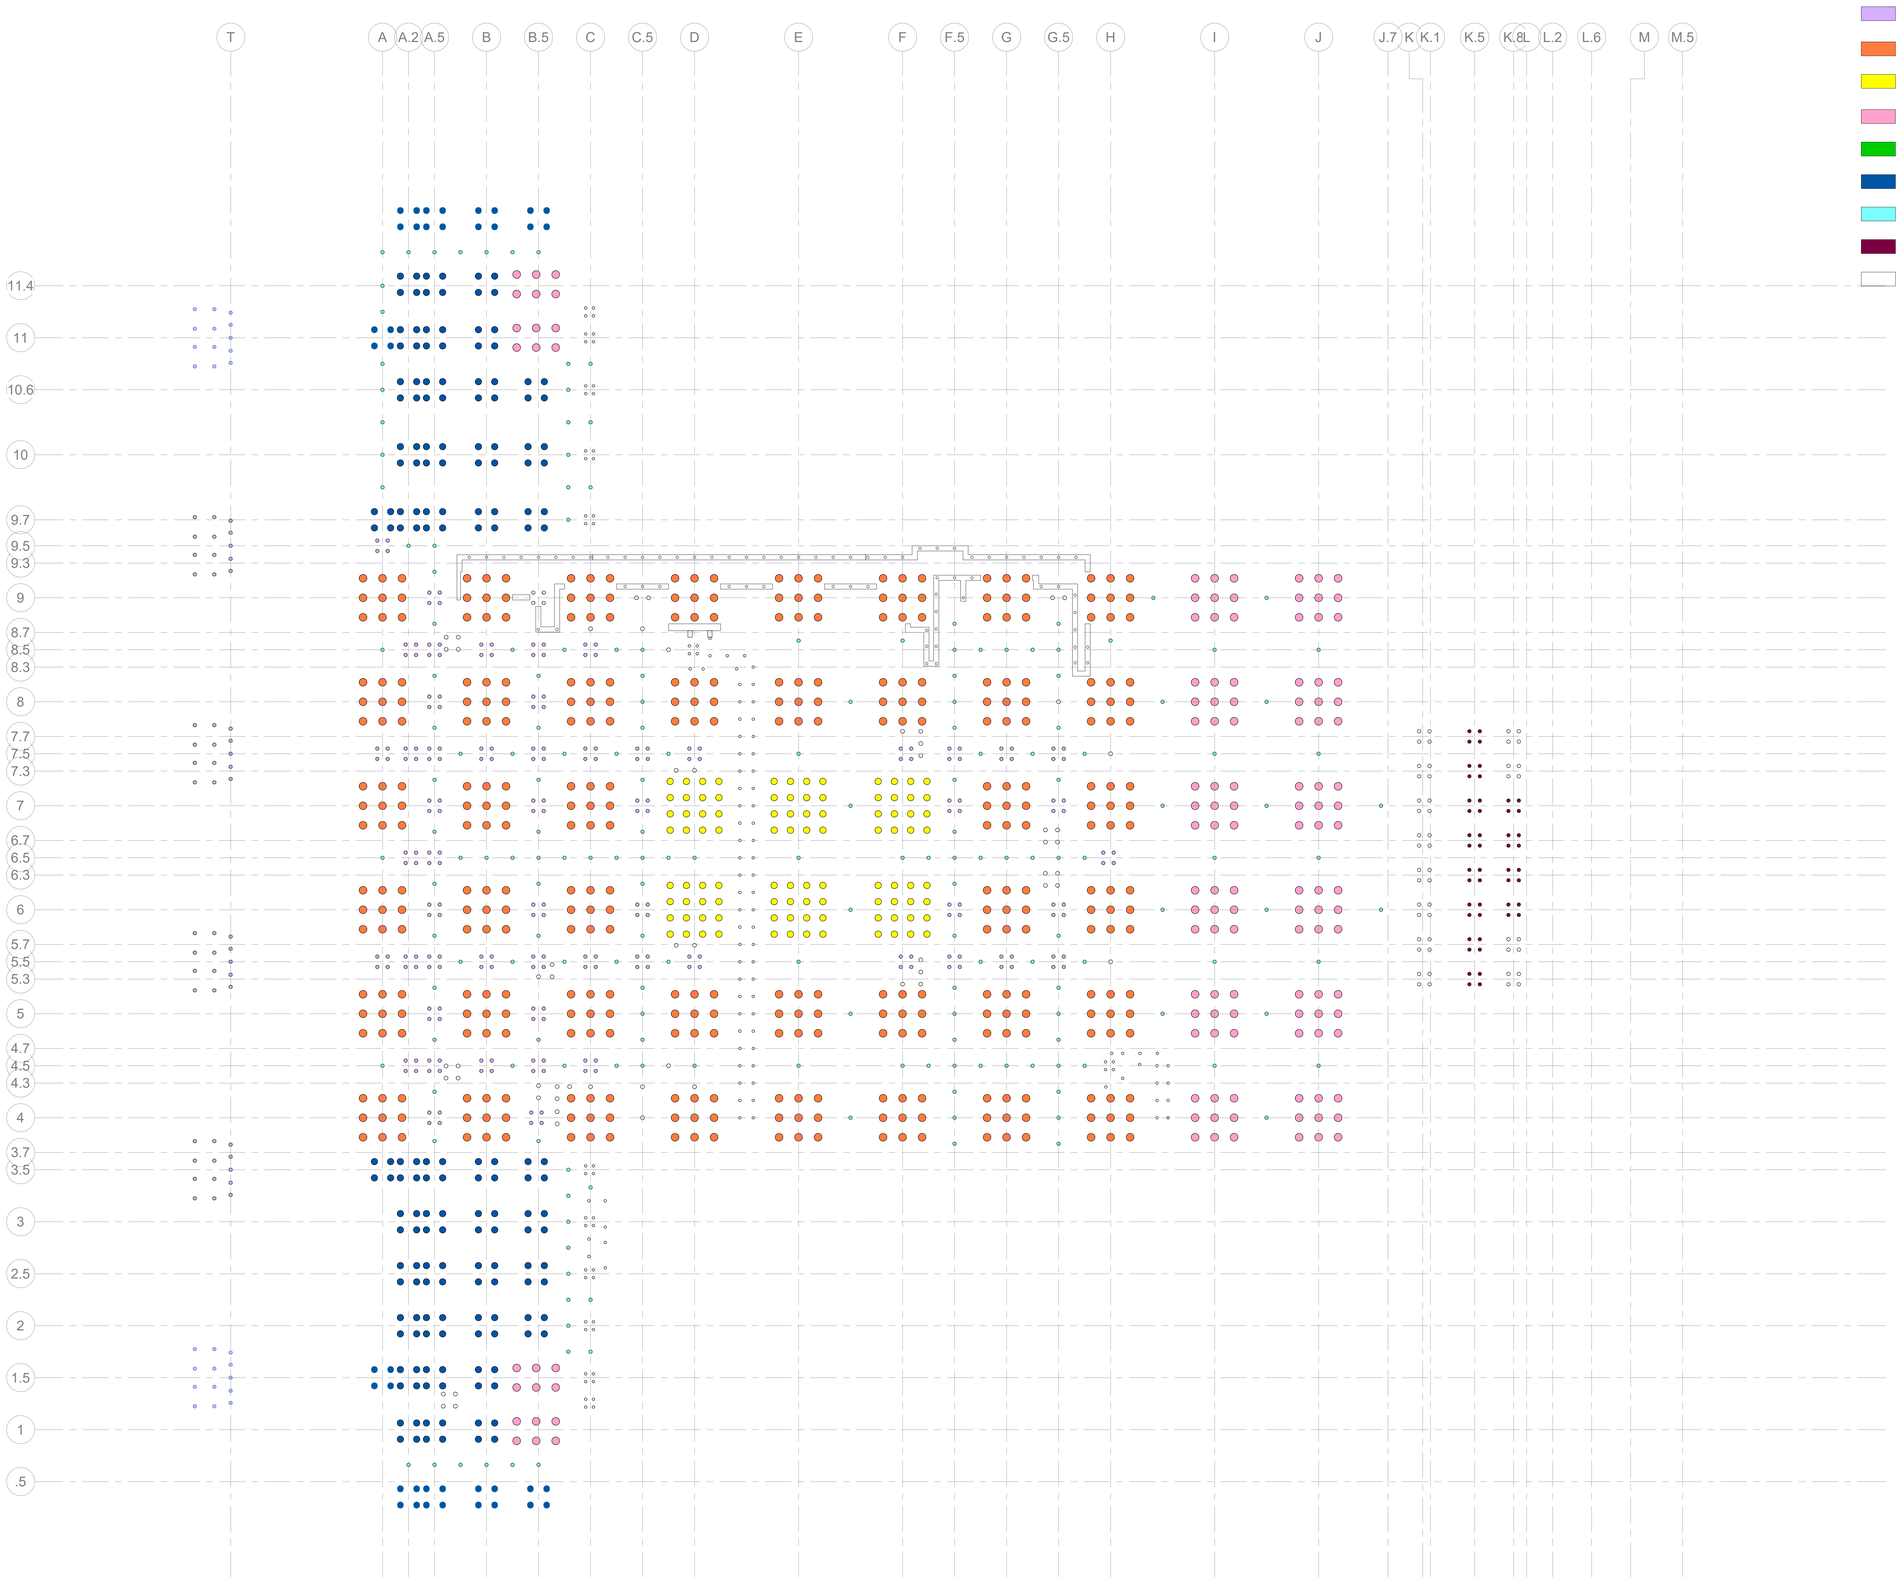

- Pali trivellati DN800 L=25m
- Pali trivellati DN1800 L=30m
- Pali trivellati DN1500 L=35m
- Pali trivellati DN1800 L=25m
- Pali trivellati DN600 L=23m
- Pali trivellati DN1500 L=25m
- Pali riduttori di cedimenti DN800 L=12m
- Pali trivellati DN 800 L=21m
- XXX - Pali da definire

KEYPLAN

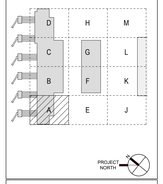

LEGENDA

- TUTTI I BORDI SOLETTE, FOROMETRIE, FONDI FOSSA ASCENSORI, SCALE E APERTURE SONO DA COORDINARE
- TUTTI I LIVELLI RUSTICI (SSL) DEVONO ESSERE COORDINATI
- IL PROGETTO DELLE FONDAZIONI DEVE ESSERE INTESO COME PRELIMINARE; IL PROGETTO FINALE SARA ESEGUITO UNA VOLTA COMPLETATE LE INDAGINI GEOLOGICHE E GEOTECNICHE
- LE FONDAZIONI E LE SOLETTE IN PROSSIMITÀ DEL "BASEMENT" DEVONO ESSERE PROGETTATE UNA VOLTA CONFERMATA LA POSIZIONE, LA GEOMETRIA E I CARICHI DEL SISTEMA "BHS"
- LA SUDDIVISIONE DELLE FONDAZIONI IN FASE 1 / FASE 2 DEVE ESSERE CONFERMATA DALLA COMMITTENZA

REVISIONI

REV	DATA	DESCRIZIONE
00	10/2022	Emissione per Diritto Pubblico
01	10/2023	Emissione per Istruttoria ed Una Tecnica di ENAC
02	03/2024	Emissione per Procedura VIA/VAS

Data Emissione: 03/2024
Revisione: 02
Scala: 1:500
Livello Progetto: PFIA
Codice Elaborato: LA-AI-00-PL-TN00-00-001-PA
Titolo Documento Complementare: AEROPORTO INTERNAZIONALE DI FIRENZE AMERIGO VESPUCCI
Opera: PROJECT REVIEW PIANO DI SVILUPPO AEROPORTUALE AL 2035
Titolo Elaborato: Nuovo Terminal Passeggeri Pianta generale dei Pali di Fondazione
Livello di Progetto: SCHEDE DI APPROFONDIMENTO PROGETTUALE A LIVELLO MINIMO DI PROGETTO DI FATTIBILITÀ TECNICA ED ECONOMICA
Titolo Tabella: Plan Gen Pali Fond

REDATTO: TEKNE S.P.A.
VERIFICATO: Arch. Guasti Piero
APPROVATO: Ing. Lorenzo Tagliavini

MINISTERO DELLE INFRASTRUTTURE E DEI TRASPORTI

ENAC
ENTE NAZIONALE per L'AVIAZIONE CIVILE

COMMITTENTE PRINCIPALE

Toscana Aeroporti
AD ACCOUNT HUB & MANAGER
DIRIG. INGEGNERIA Ing. Alessandro Rosati

POST AUDIT PROGETTAZIONE
Ing. Lorenzo Tagliavini

POST AUDIT MANUTENZIONE
Ing. Nicolino D'Apuzzo

POST AUDIT AREA DI MOVIMENTO
Geom. Laura Bonci

Toscana Aeroporti engineering
DIRETTORE TECNICO
Ing. Lorenzo Tagliavini

RESPONSABILE DI INTEGRAZIONE PROGETTUALE DI TERZI
Ing. Alessandro Rosati
Ing. Andrea Bigi Geometra Luca Lapucci Ing. Luca Lapucci

SUPPORTI SPECIALISTICI

PROGETTAZIONE SPECIALISTICA
Toscana Aeroporti engineering
Ing. Alessandro Rosati
DIRIGENTE AREA INGEGNERIA E PTOP

SUPPORTO SPECIALISTICO

ACI ENGINEERING S.A.
RAFAEL VIÑOLY ARCHITECTS PC

TEKNE
TEKNE S.p.A.

E' SEVERAMENTE VIETATA LA RIPRODUZIONE E/O LA CESSIONE A TERZI SENZA AUTORIZZAZIONE DELLA COMMITTENTE