



1 SEZIONE
1:500

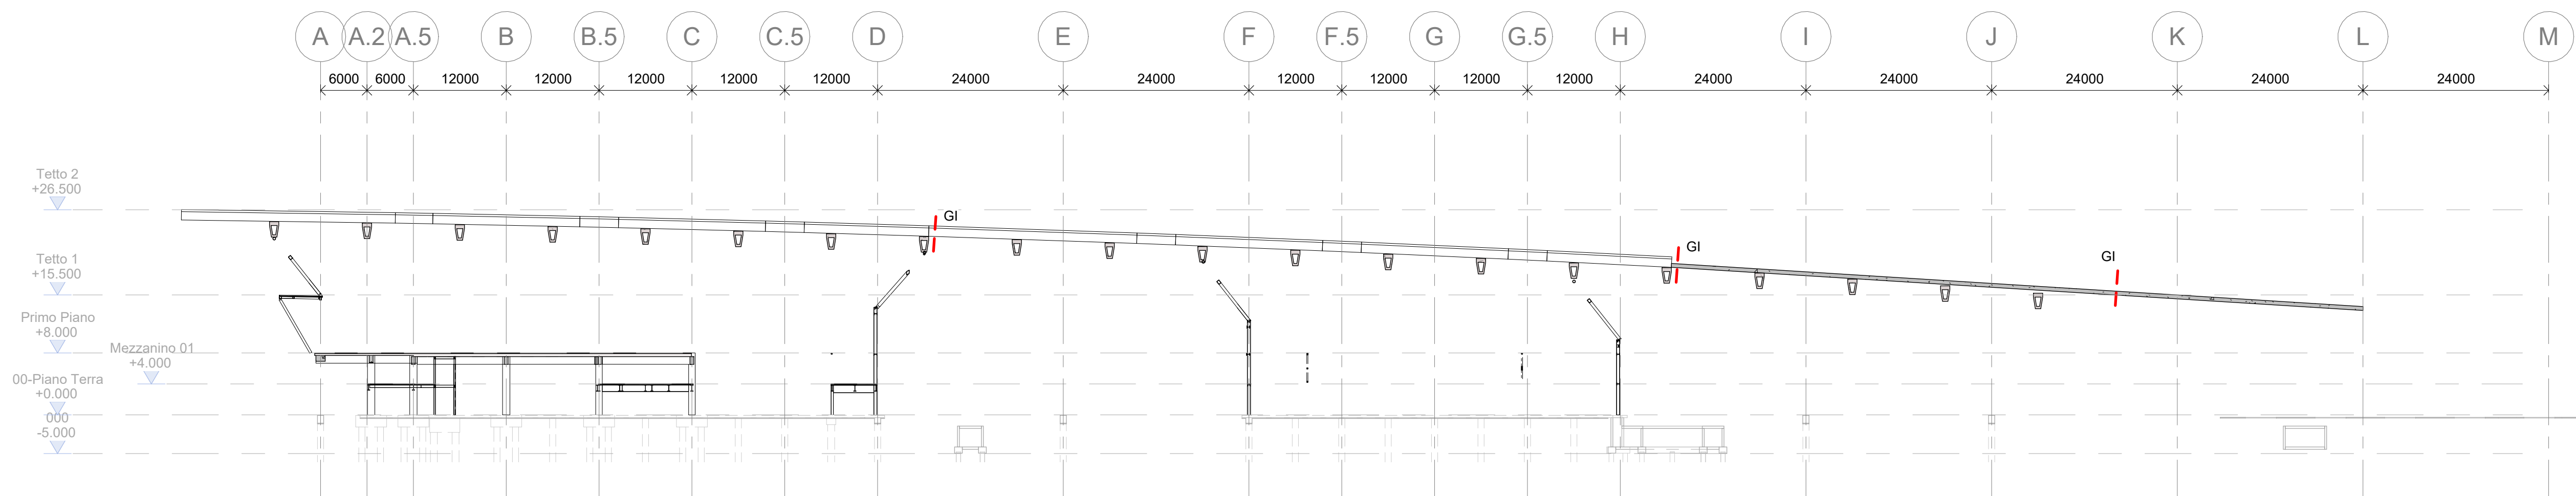


2 SEZIONE
1:500

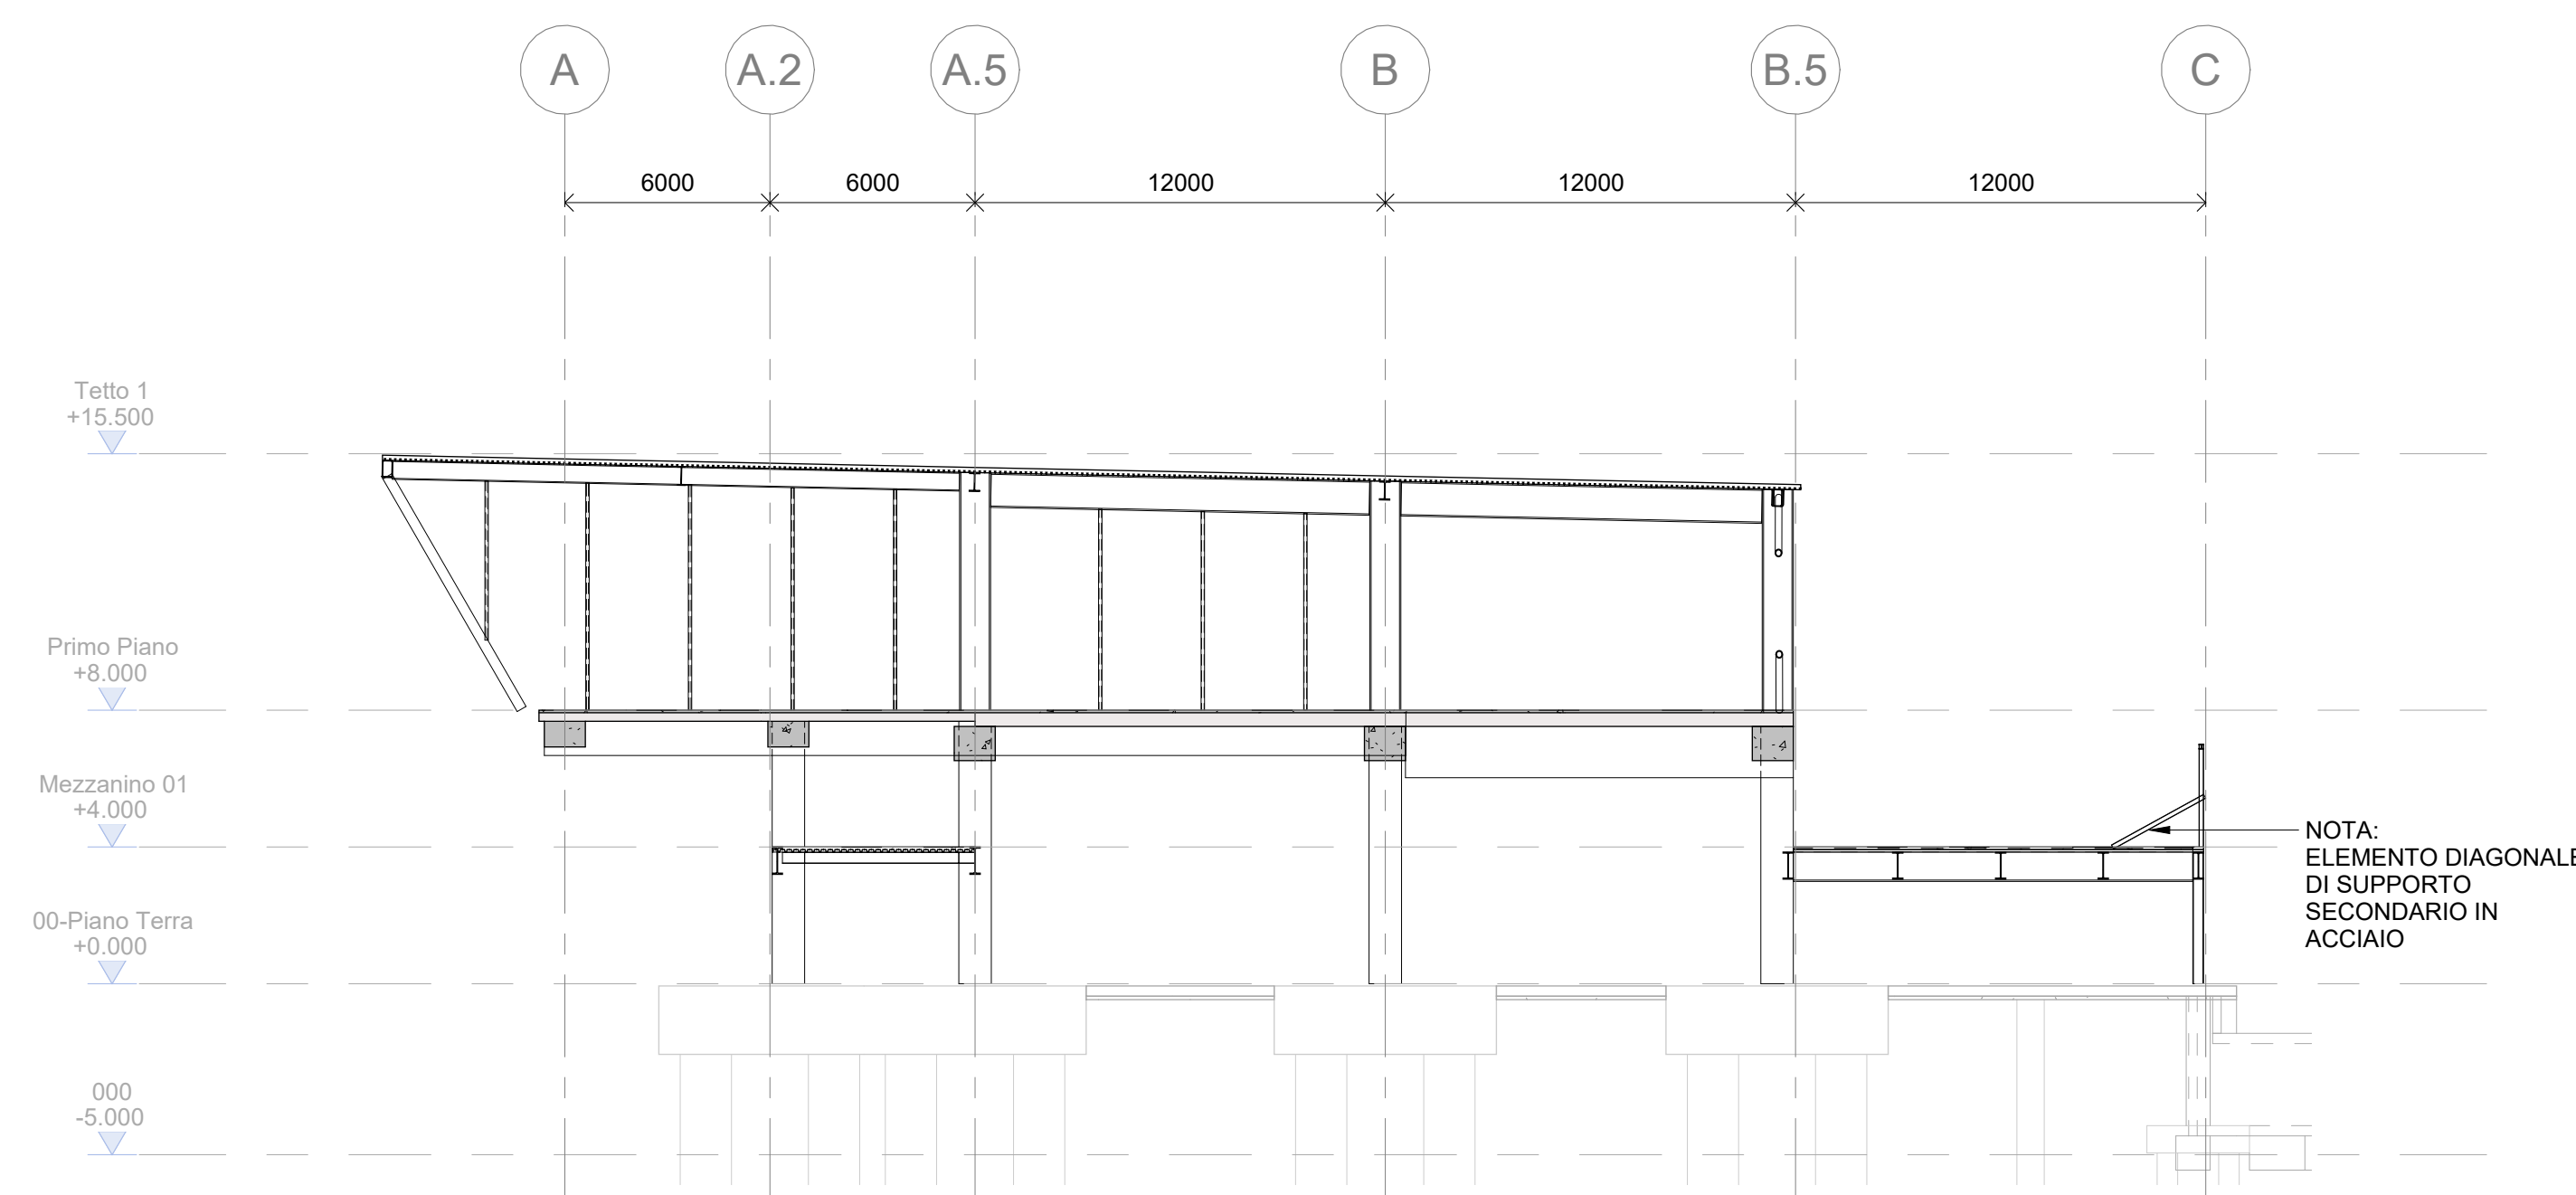


3 SEZIONE
1:200

NOTA:
ELEMENTO DIAGONALE
DI SUPPORTO
SECONDARIO IN
ACCIAIO

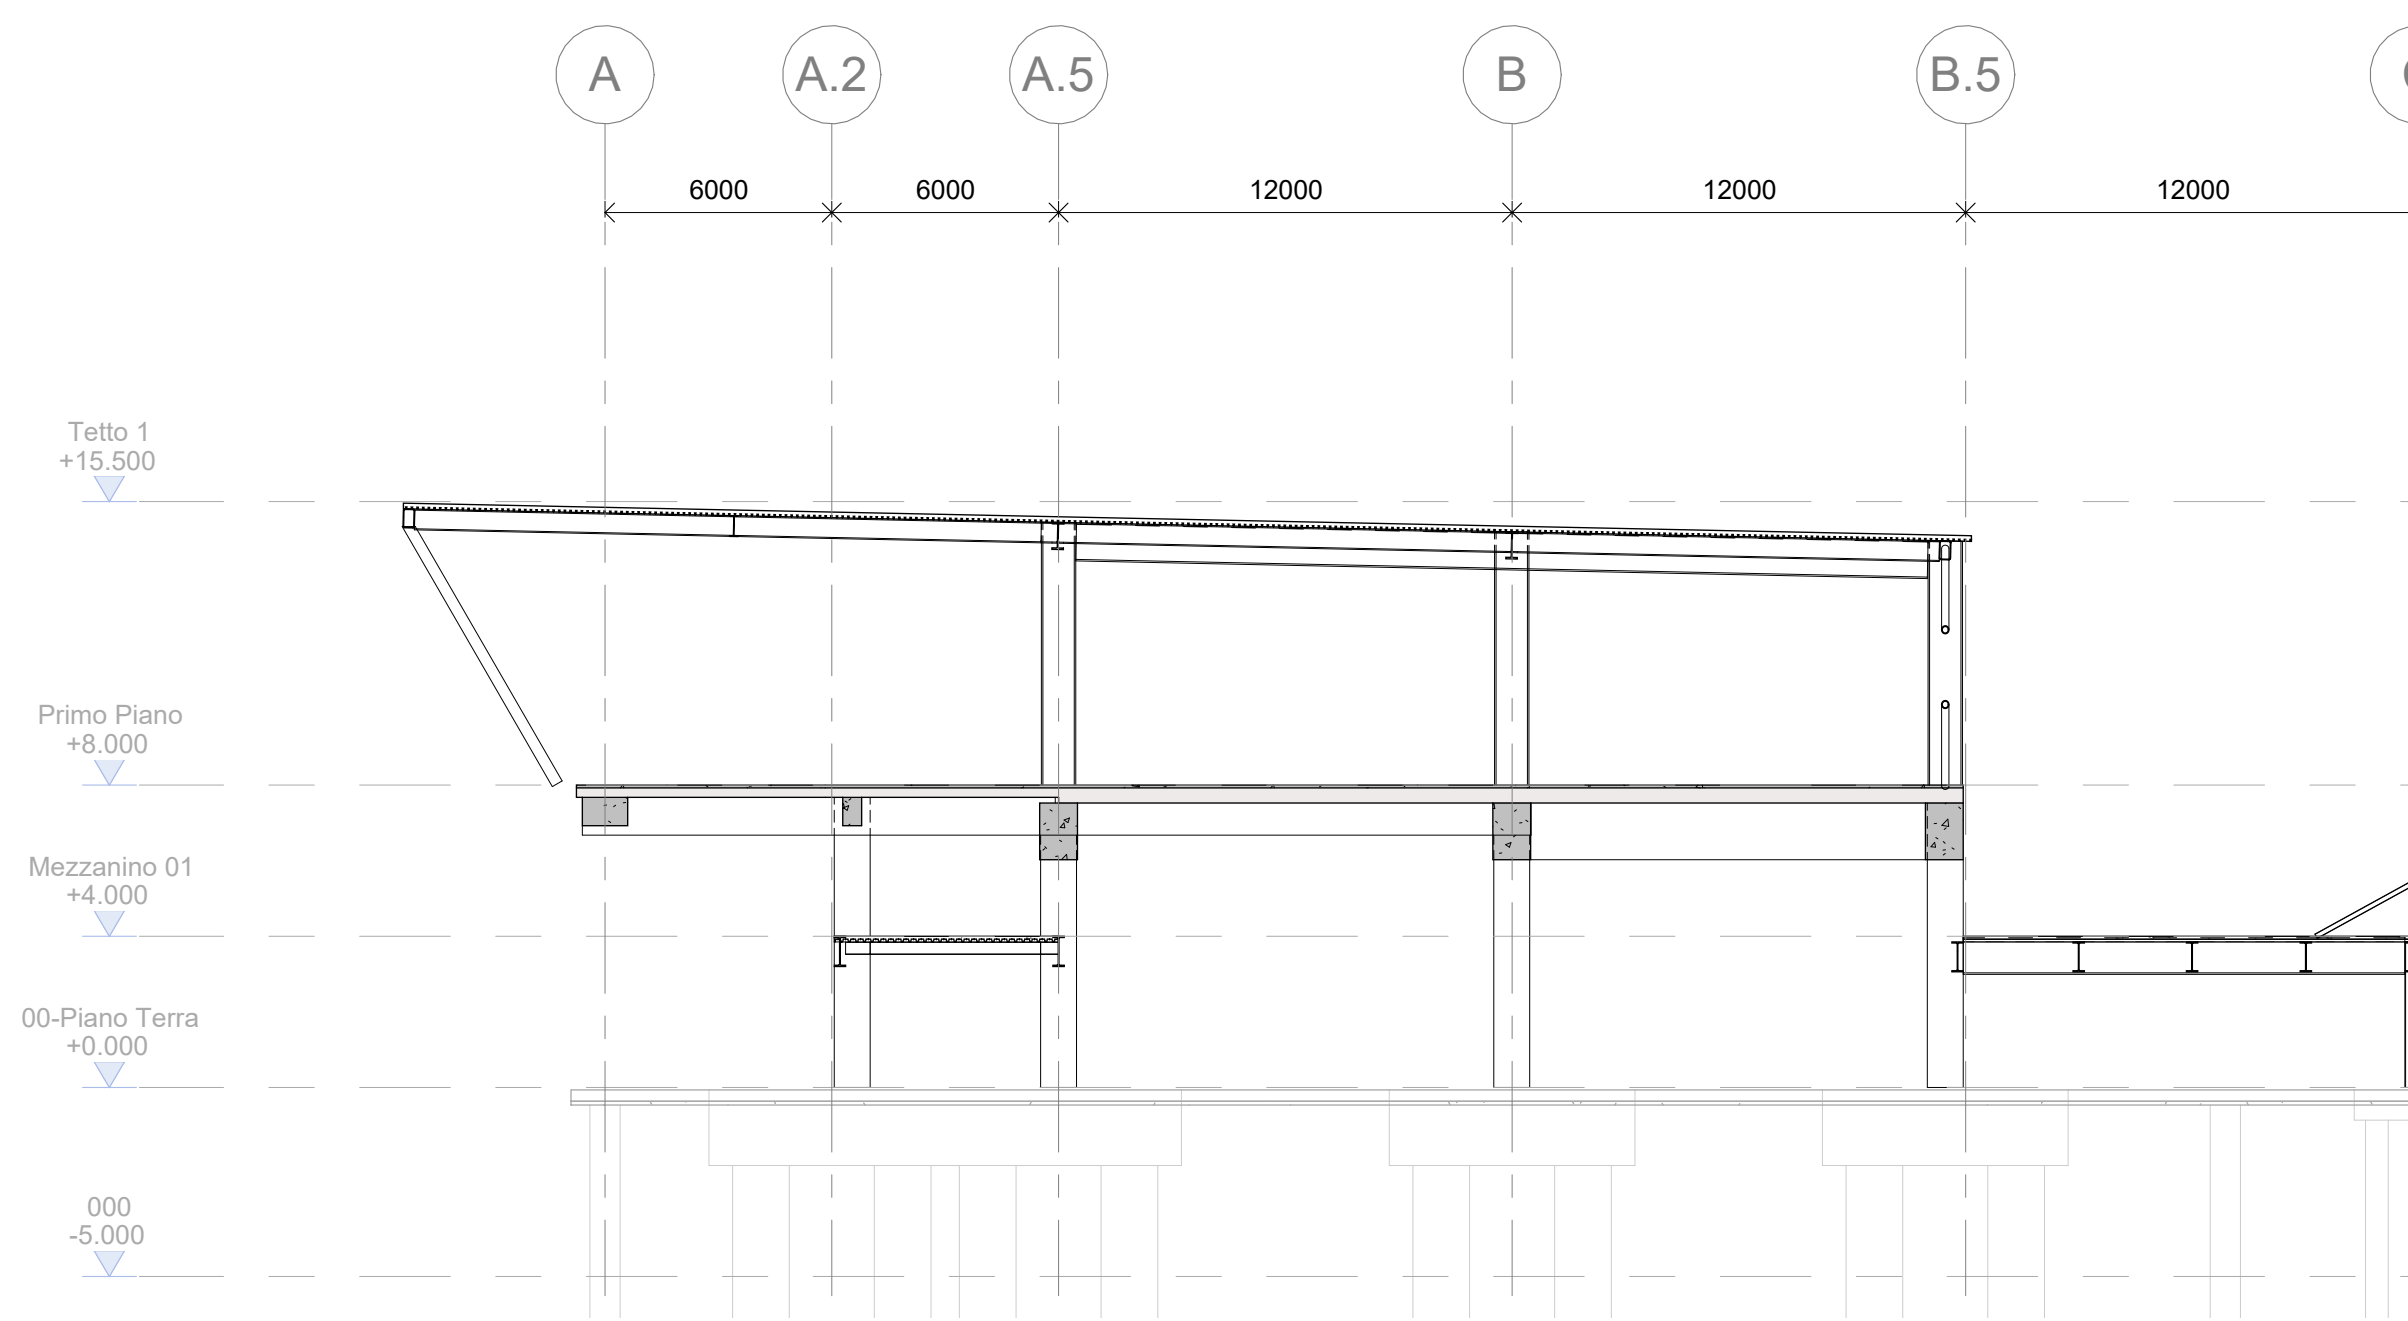

4 SEZIONE
1:200

LEGENDA:
■ - FASE 2 (DA CONFERMARE)
GM - GIUNTO DI MOVIMENTO

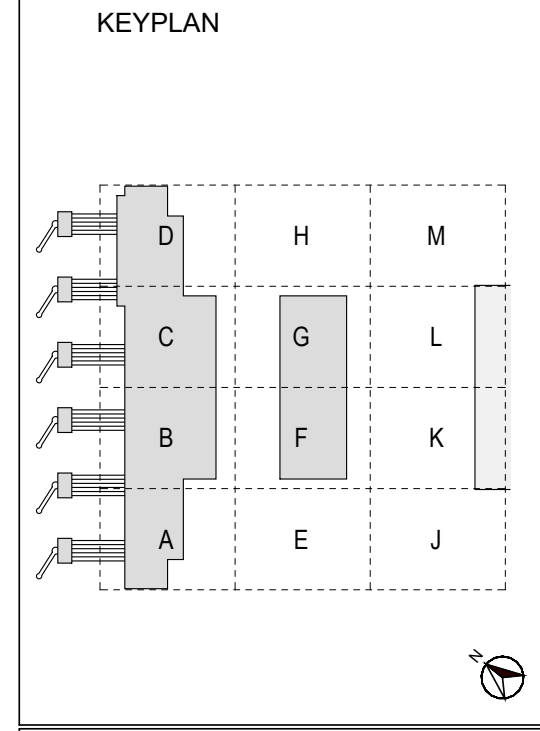

KEYPLAN

LEGENDA

NOTE

REVISIONI	REV	DATA	DESCRIZIONE
	00	10/2022	Emissione per Dibattito Pubblico
	01	03/2024	Emissione per Procedura VIA-VAS
	02		
	03		
	04		
	05		
	06		

REVISIONI	REV	DATA	DESCRIZIONE
	00	10/2022	Emissione per Dibattito Pubblico
	01	03/2024	Emissione per Procedura VIA-VAS
	02		
	03		
	04		
	05		
	06		

REVISIONI	REV	DATA	DESCRIZIONE
	00	10/2022	Emissione per Dibattito Pubblico
	01	03/2024	Emissione per Procedura VIA-VAS
	02		
	03		
	04		
	05		
	06		

AEROPORTO INTERNAZIONALE DI FIRENZE
 AMERIGO VESPUCCI
 PROJECT REVIEW - PIANO DI SVILUPPO AEROPORTUALE AL 2035
 NUOVO TERMINAL PASSEGGERI
 SEZIONI GENERALI 1

COMMITTEE PRINCIPALE
Toscana Aeroporti
 COMMITTEE PRINCIPALE
Eckersley O'Callaghan

ENAC
 ENTE NAZIONALE PER LE ATTIVITÀ DI NAVIGAZIONE CIVILE
 REPORT SPECIALISTICO