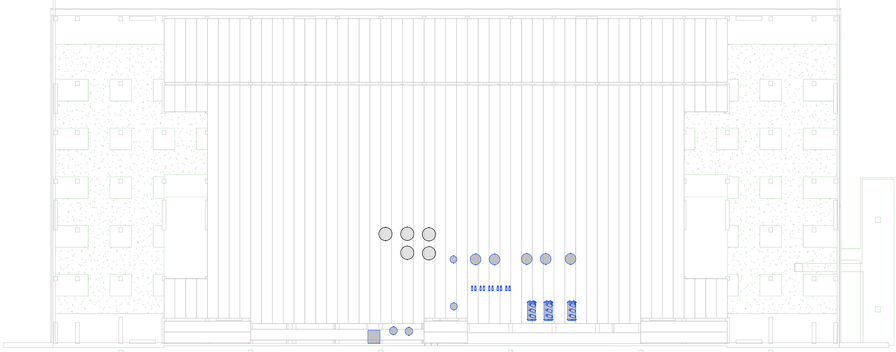

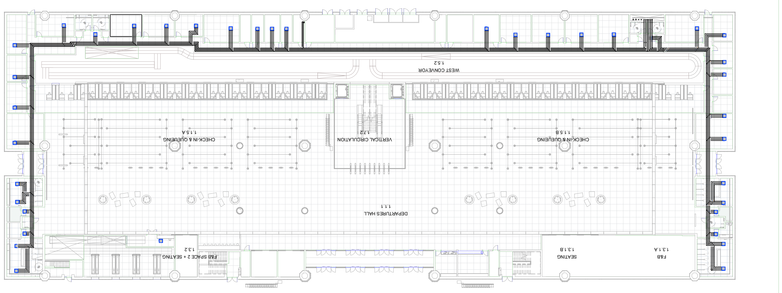

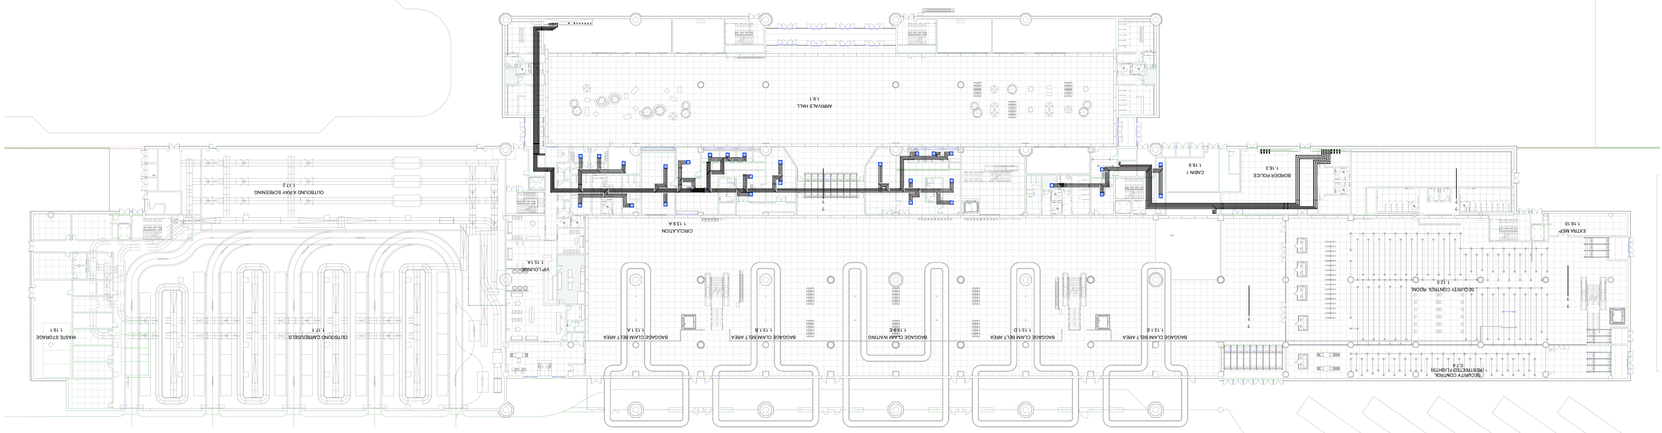

E' SEVERAMENTE VIETATA LA RIPRODUZIONE E/O LA CESSIONE A TERZI SENZA AUTORIZZAZIONE DELLA COMMITTENTE

Committente Principale: AEROPORTO INTERNAZIONALE DI FIRENZE "AMERIGO VESPUCCI"

Opera: PROJECT REVIEW PIANO DI SVILUPPO AEROPORTUALE AL 2035

Nuovo Terminal Passeggeri Impianto Termomecanico HVAC Tubazioni Piano Terra

SCHEDE DI APPROFONDIMENTO PROGETTUALE A LIVELLO MINIMO DI PROGETTO DI FATTIBILITÀ TECNICA ED ECONOMICA

Data Emissione: 03/2024 | Revisione: 02 | Disegnato: Fabio Rodolfo | Controllato: Fabio Rodolfo | Approvato: Luca Lampis

ENAC ENTE NAZIONALE PER L'AVIAZIONE CIVILE

DIREZIONE AEROPORTI DELLE INFRASTRUTTURE E DEI SISTEMI AEROPORTUALI

SUPPORTI SPECIALISTICI: Toscana Aeroporti

PROGETTISTA INTEGRATORE: Toscana Aeroporti Engineering

SUPPORTO SPECIALISTICO: AGI ENGINEERING S.A. RAFAEL VIÑOLY ARCHITECTS PC TEKNE

ENTRATA IN VIGORE DEL PIANO: PIAT-RC-00-R-G-N00-1

PIAT-RC-00-R-G-N00-1

Toscana Aeroporti Engineering

Via Pecorile, 2 - 50053 Sovigliana-Vinci (FI) - Italia
Tel. +39 0571 507 511 - Fax +39 0571 507 512
www.toscanaaeroporti.com

Via Pecorile, 2 - 50053 Sovigliana-Vinci (FI) - Italia
Tel. +39 0571 507 511 - Fax +39 0571 507 512
www.toscanaaeroporti.com

Via Pecorile, 2 - 50053 Sovigliana-Vinci (FI) - Italia
Tel. +39 0571 507 511 - Fax +39 0571 507 512
www.toscanaaeroporti.com

TITOLO DEL DISEGNO: L00_Distribuzione Tubazioni HVAC

1 : 400

REVISIONI

REV	DATA	DESCRIZIONE
00	10/2022	Emissione per Debitto Pubblico
01	02/2023	Emissione per Approvazione in Linea Tecnica di ENAC
02	03/2024	Emissione per Procedura VIA-VAS

REDATTO: Fabio Rodolfo
TECHNICAL CHECKER: Luca Lampis
APPROVATO: Luca Lampis
VERIFICATO: Raj Mahtani
VERIFICATO: Raj Mahtani

NOTE

KEYPLAN

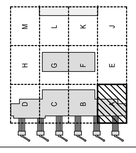

PROJECT NORTH

LEGENDA

LEGENDA IMPIANTI HVAC TUBAZIONI

- TUBI ACQUA CALDA
- TUBI ACQUA REFRIGERATA
- TUBI ACQUA CALDA/REFRIGERATA
- TUBI ACQUA ALTA TEMPERATURA