E SEVERAMENTE VIETATA LA RIPRODUZIONE E/O LA CESSIONE A TERZI SENZA AUTORIZZAZIONE DELLA COMMITTENTE

AEROPORTO INTERNAZIONALE DI FIRENZE
"AMERIGO VESPUCCI"

Opera
PROGETTO REVIEW
PIANO DI SVILUPPO AEROPORTUALE AL 2035

Titolo Documento Complesso
Nuovo Terminal Passeggeri
Impianto Termomeccanico HVAC Tubazioni Piano Mezzanino

Titolo Modello
SCHEDE DI APPROFONDIMENTO PROGETTUALE A LIVELLO MINIMO DI PROGETTO DI FATTIBILITÀ TECNICA ED ECONOMICA

Committente Principale
ENAC
ENTE NAZIONALE per L'AVIAZIONE CIVILE

Supporti Specialistici
Toscana Aeroporti
Pisa Airport

Progettazione Esecutiva
Toscana Aeroporti
Firenze Airport

Coordinatore Sicurezza
ADG ENGINEERING S.R.L.
RAFAEL VIROLY ARCHITECTS PC
TEKNE

Capo Progetto
Progettazione Esecutiva

Data Emissione: 03/2024 | Elaborato: 02
Livello Progetto: FINAL | Scala: As noted
Codice File Complesso: FLR-MPL-FIA-TMAT-220-M-R_
Top Term. Tubo M1 | Top Termin. Tubo M1

RIZZATTO ENGINEERING S.r.l.
Resp. Materiali Bozzetti
Approvato
Resp. Lavoro Tecnico
Verificato
Resp. Materiali Bozzetti

REVISIONI

REV	DATA	DESCRIZIONE
02	02/2024	Emissione per Procedura VIA-VAS
01	00/2023	Emissione per Approvazione in Linea Tecnica di ENAC
00	10/2022	Emissione per Debitto Pubblico

NOTE

KEYPLAN

LEGENDA

LEGENDA IMPIANTI HVAC TUBAZIONI
TUBI ACQUA CALDA
TUBI ACQUA REFRIGERATA
TUBI ACQUA CALDA PREGRESATA
TUBI ACQUA ALTA TEMPERATURA
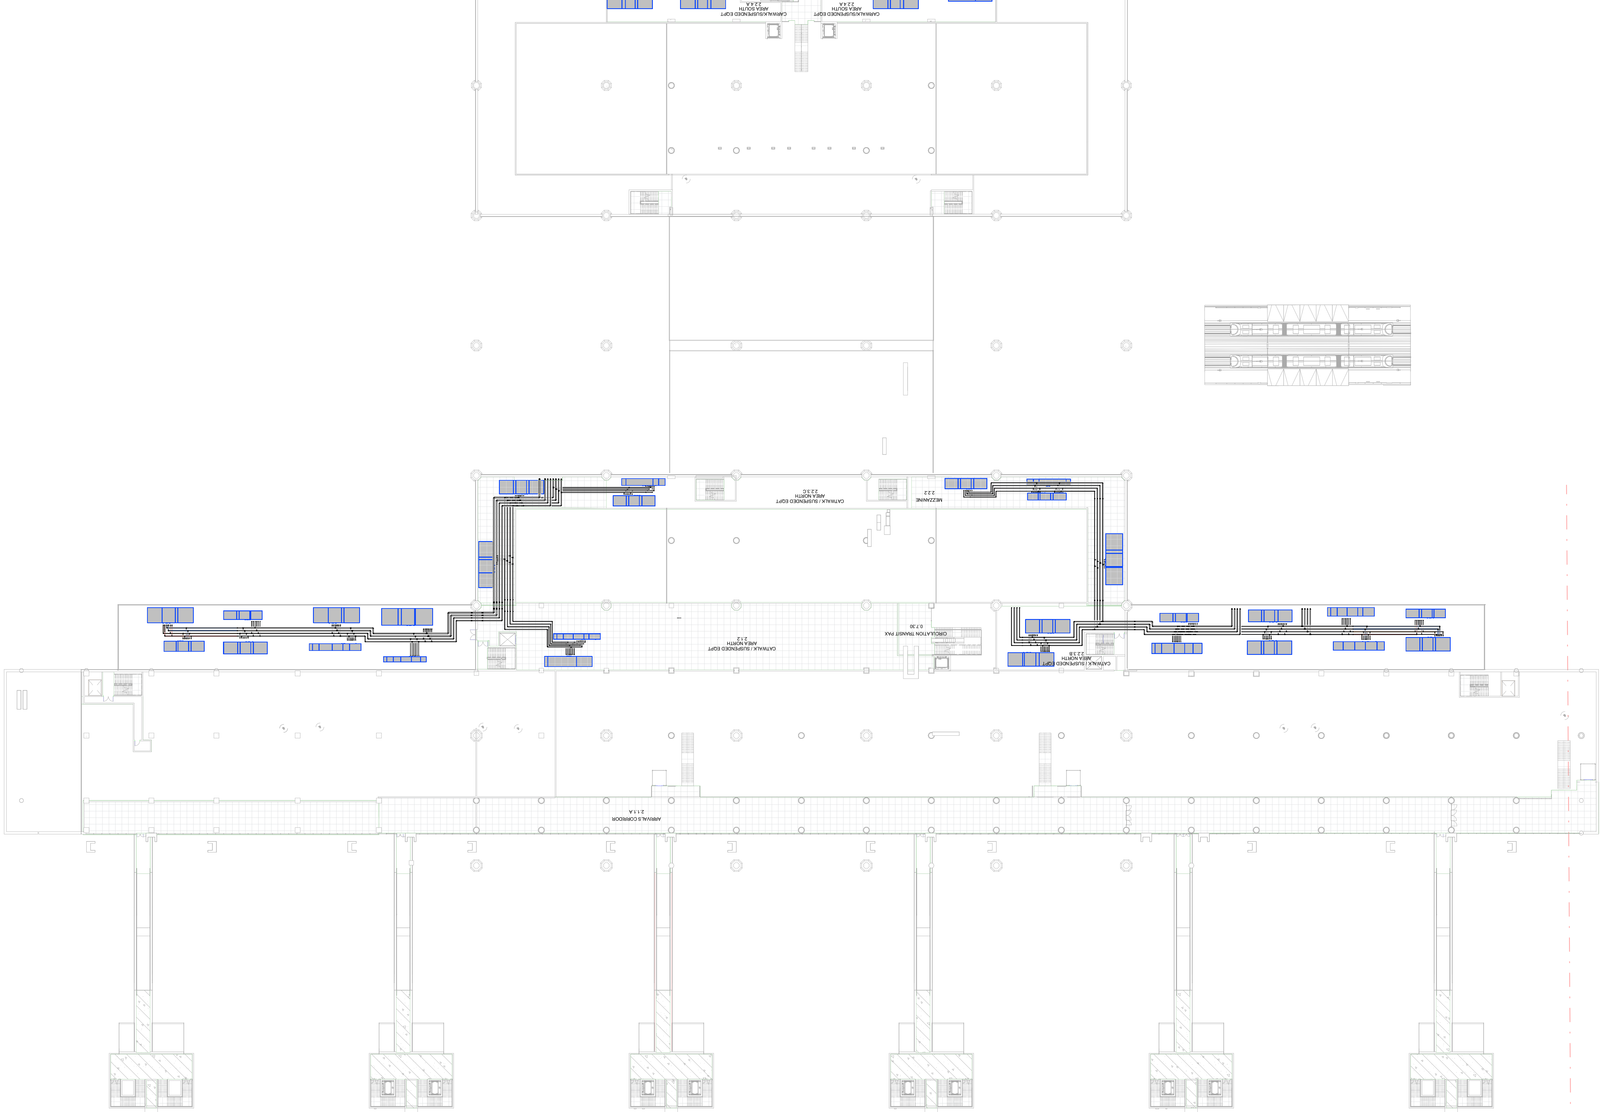
1 M1_Distribuzione Tubazioni HVAC
1 : 400