




1 3D View\_Office Area - Copia 1

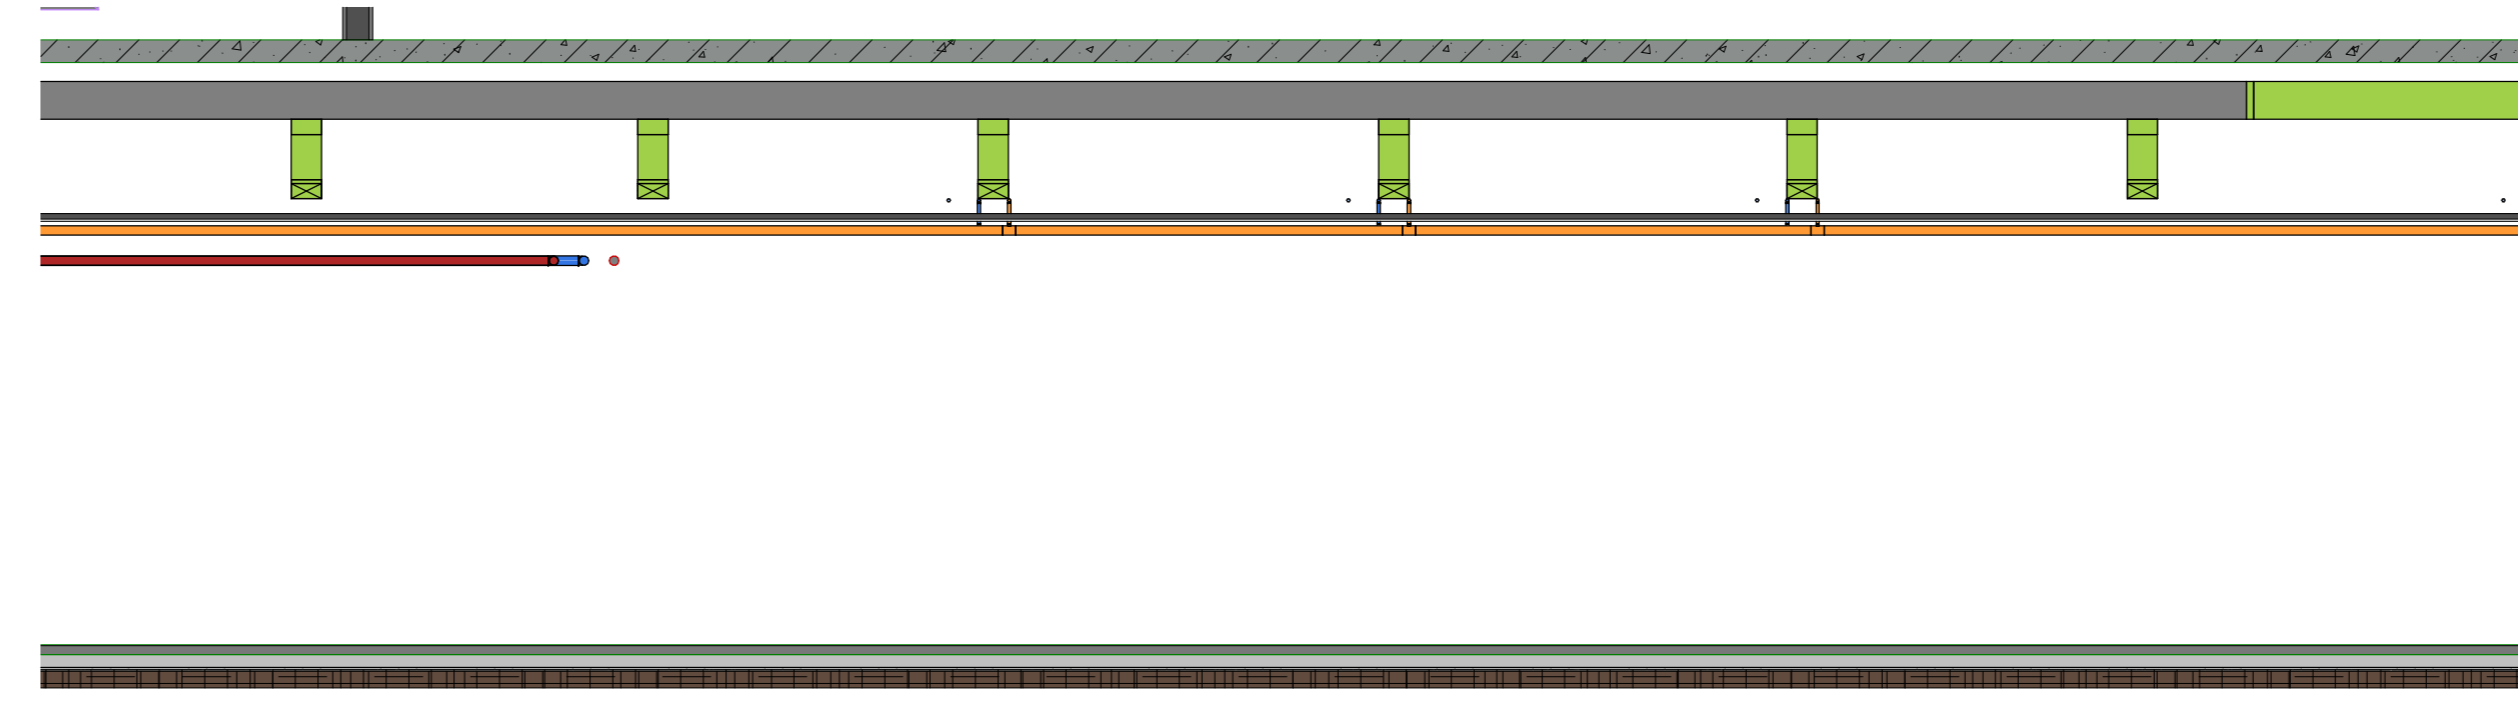


2 P0\_offices\_Piano Terra\_N-S - Copia 1  
1:50

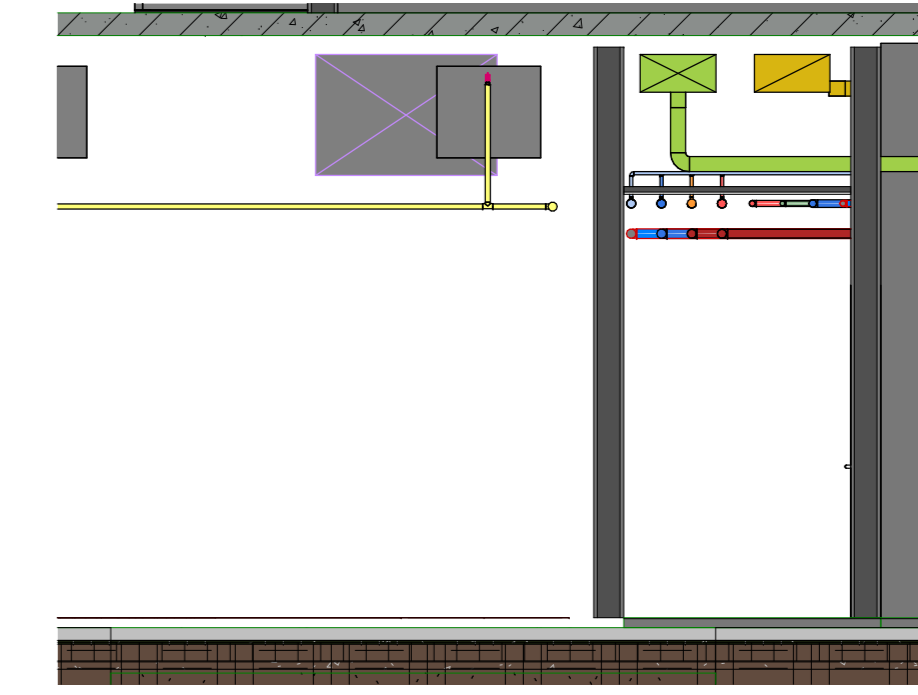


3 P0\_offices\_Piano Terra\_E-W - Copia 1  
1:50

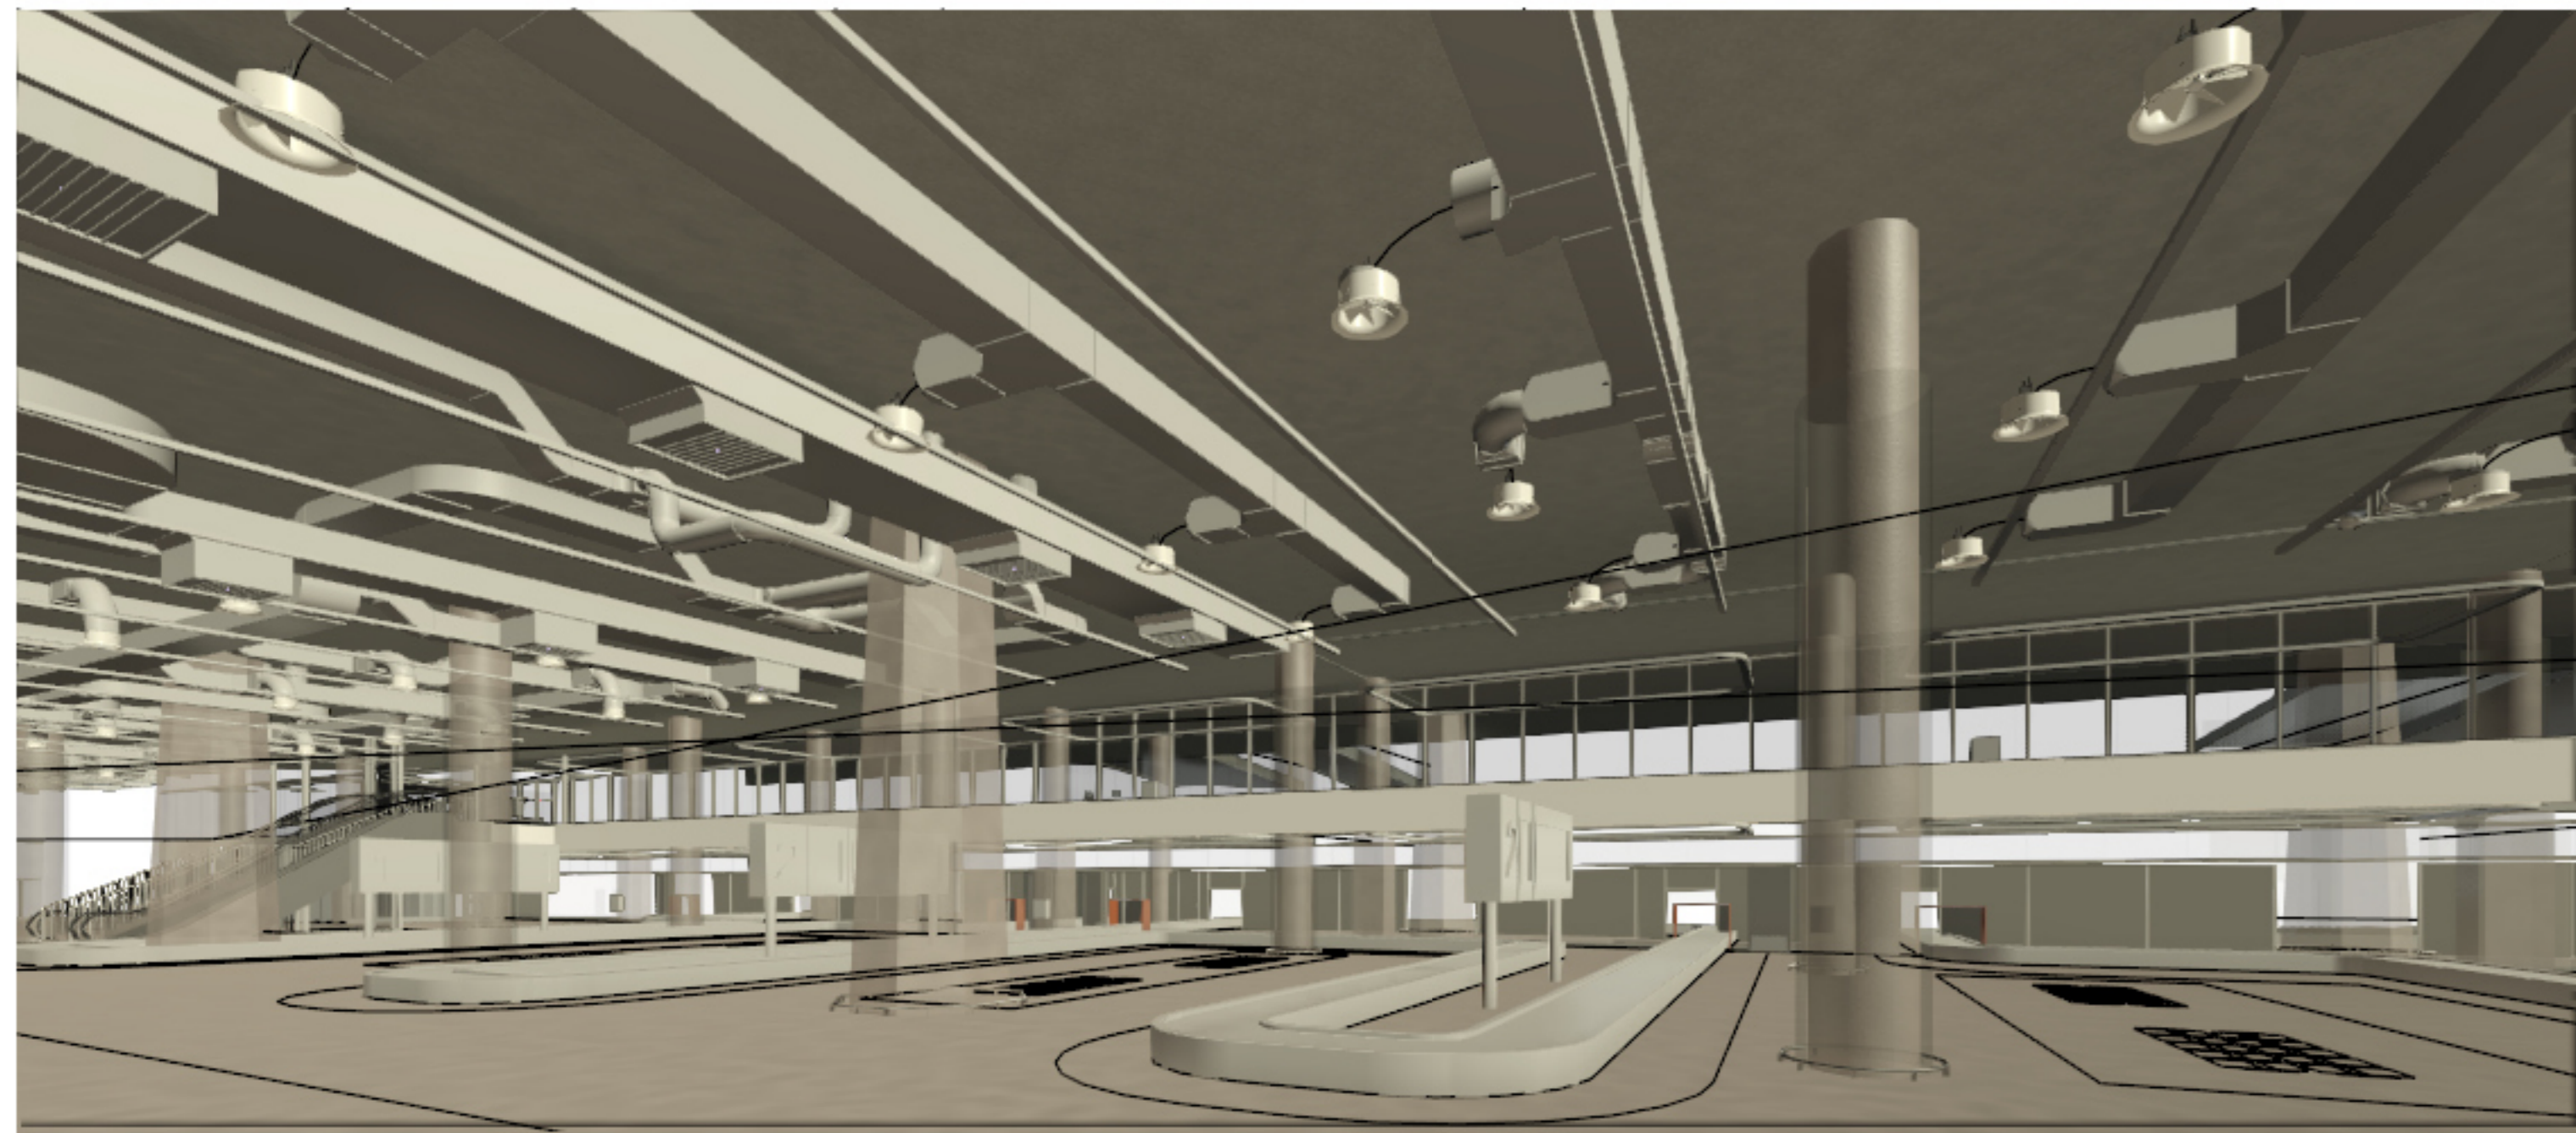


4 3D View\_Arrival Hall\_PT - Copia 1

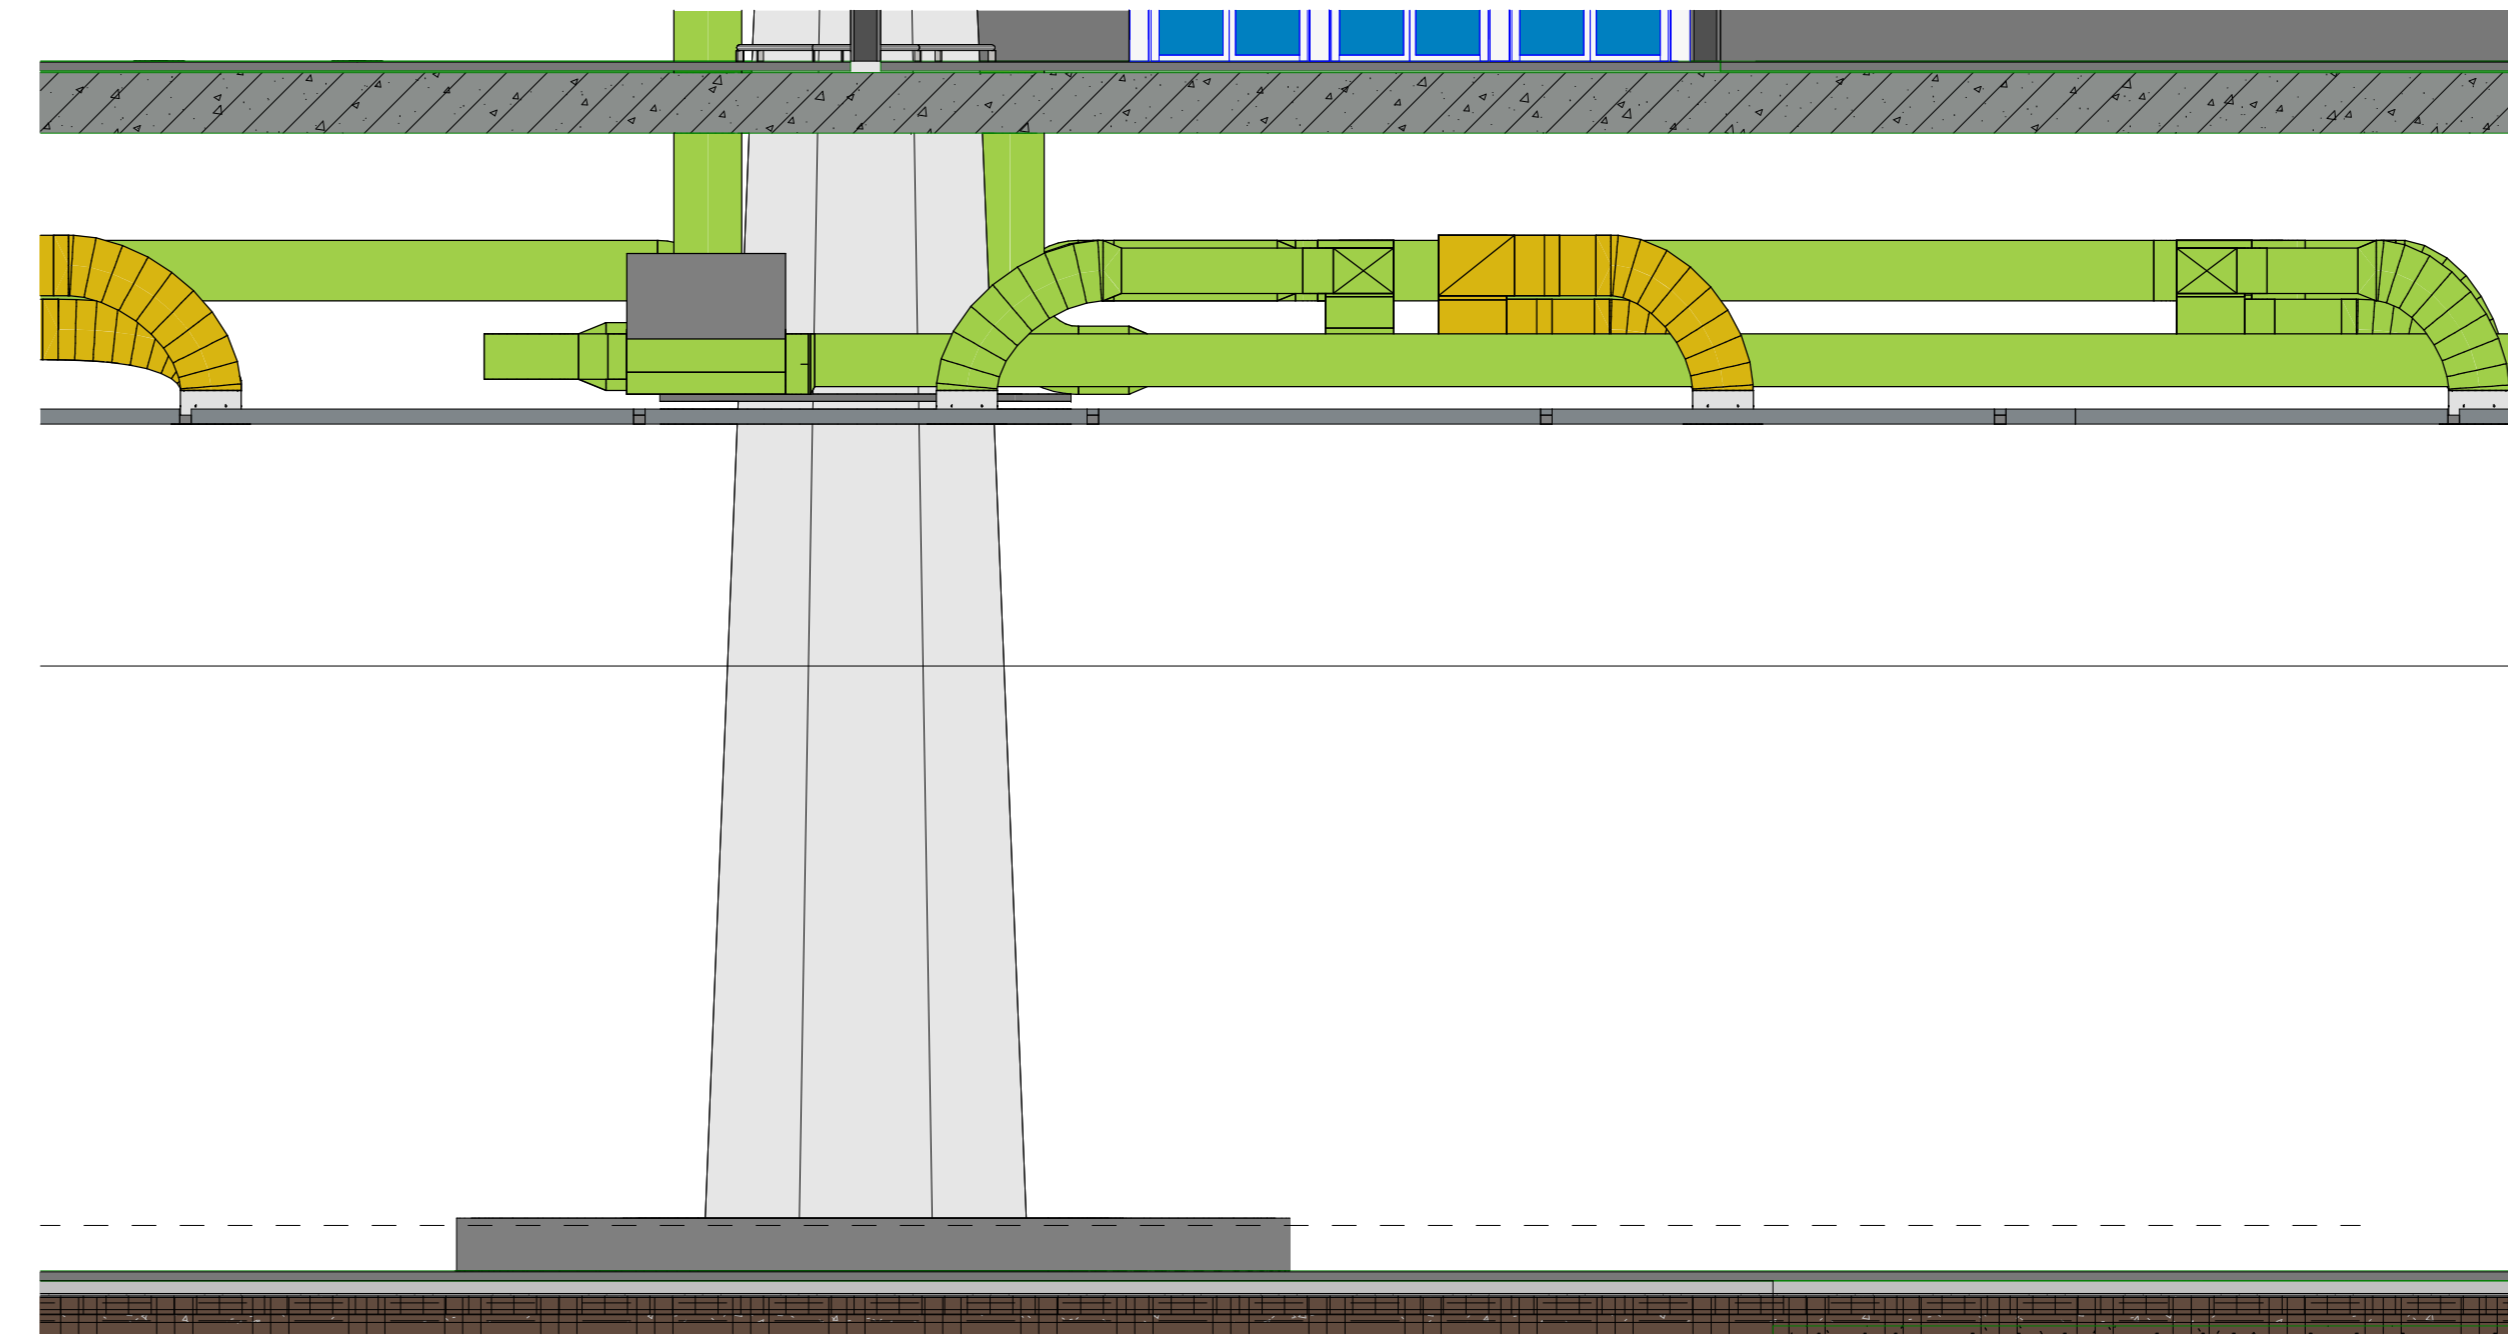


5 Hall Arrivo\_Piano Terra\_S-N - Copia 1  
1:50

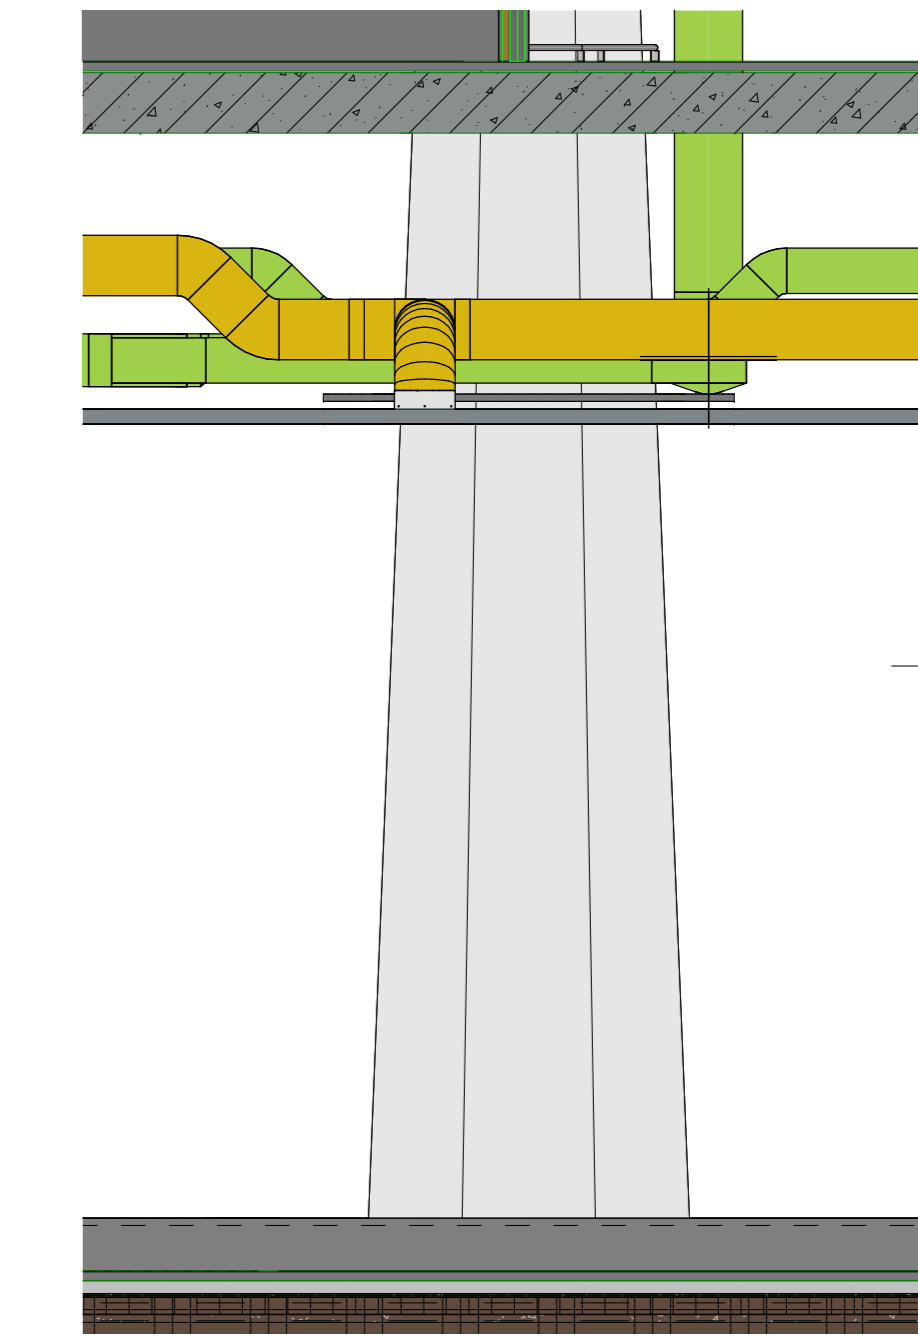


6 Hall Arrivo\_Piano Terra\_E-O - Copia 1  
1:50

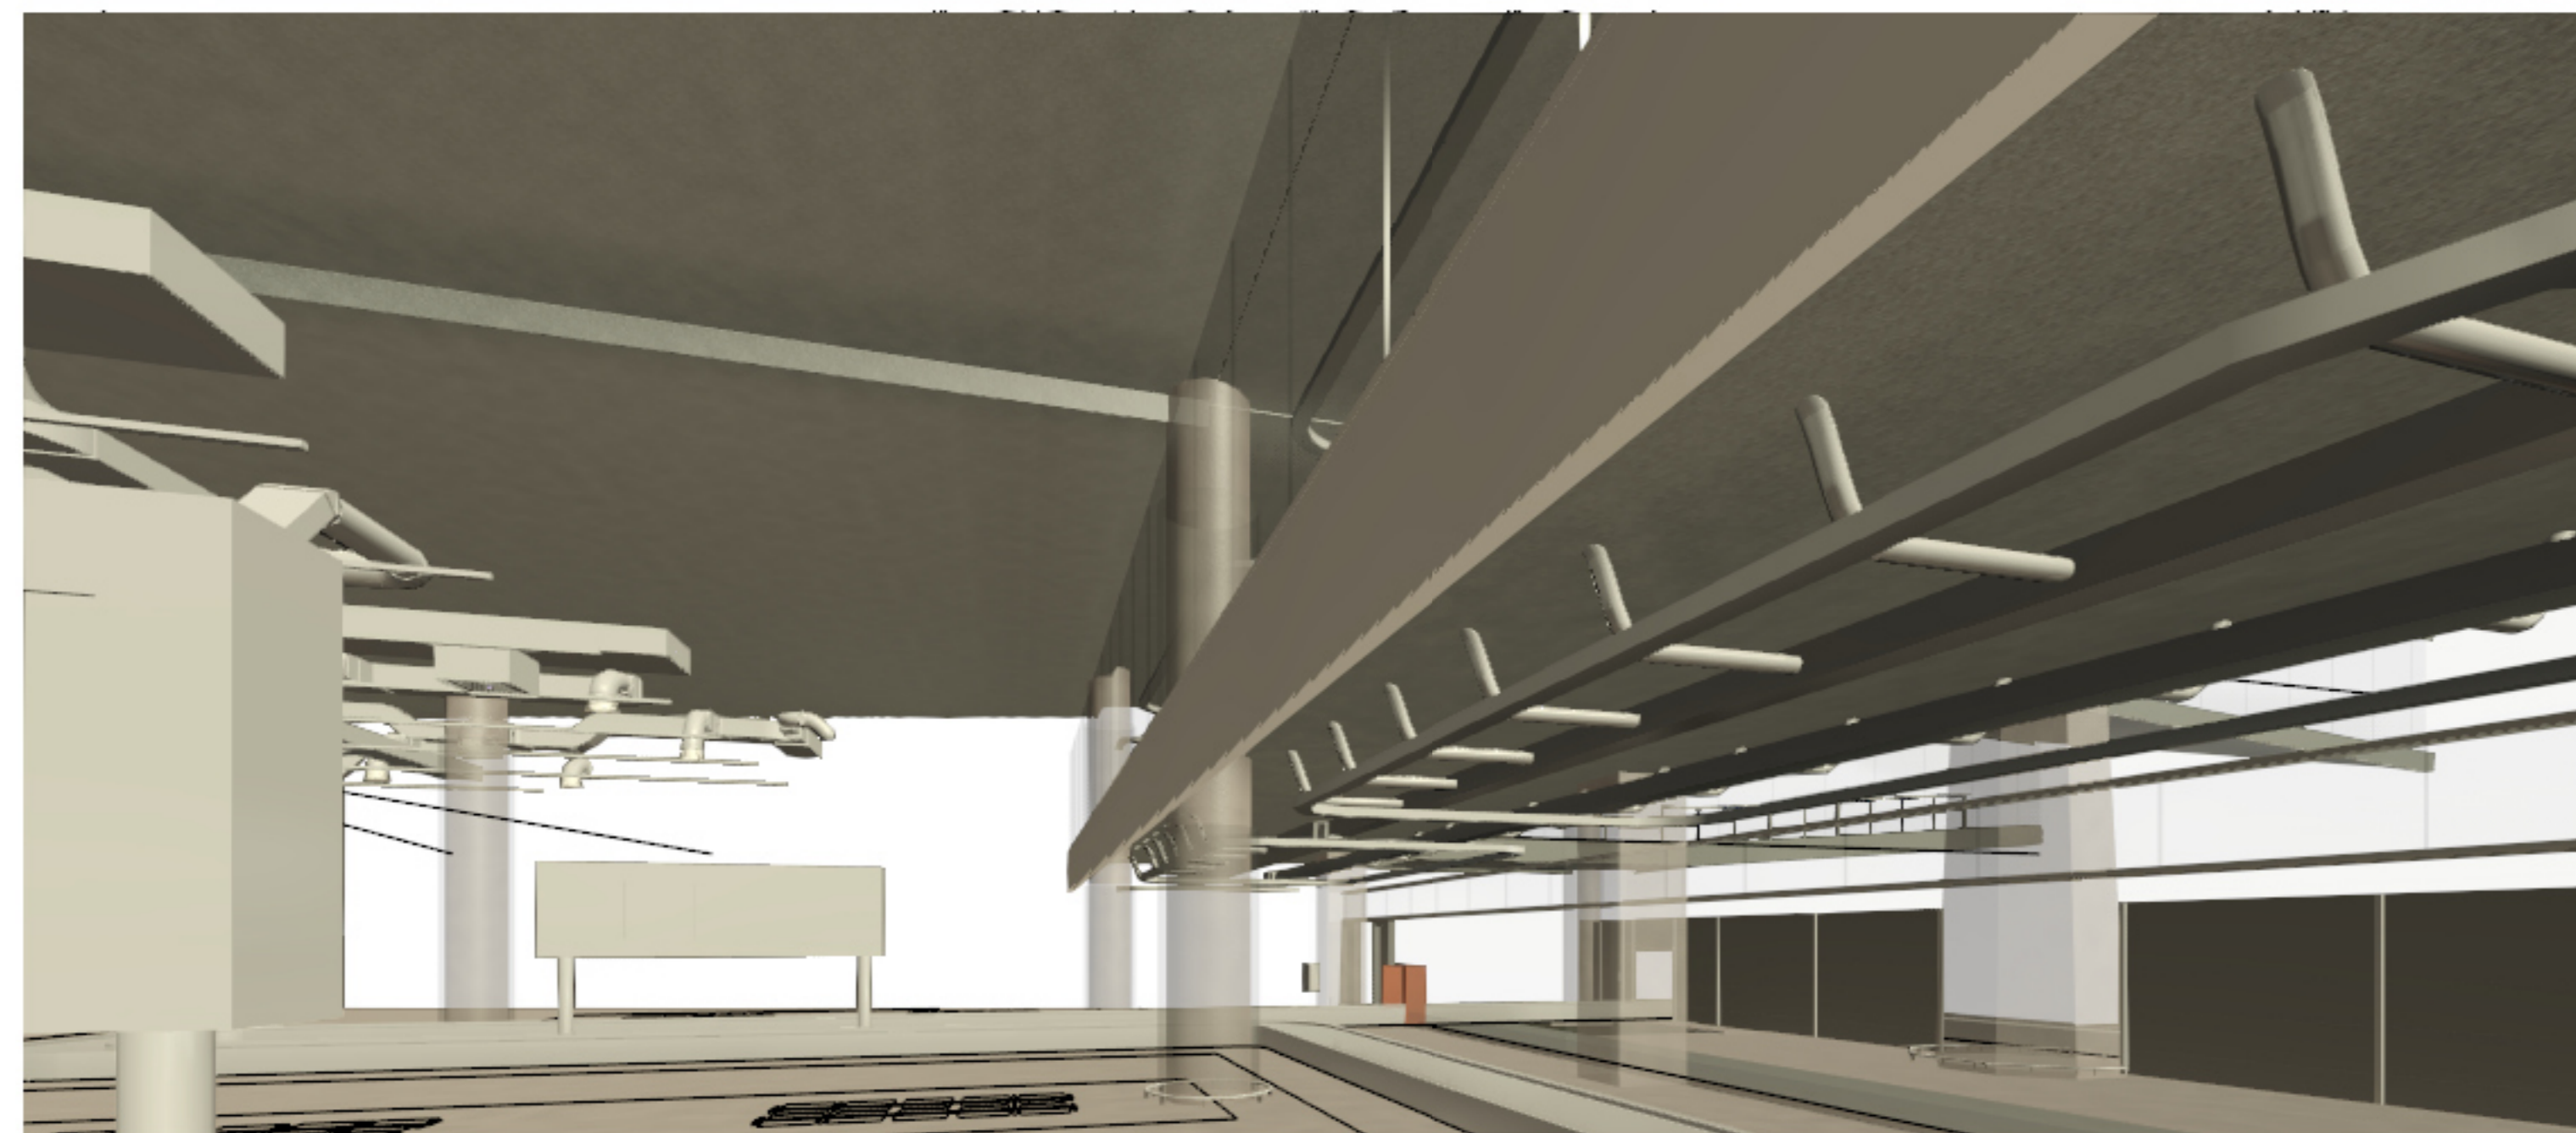


7 3D View 2 - Copia 1

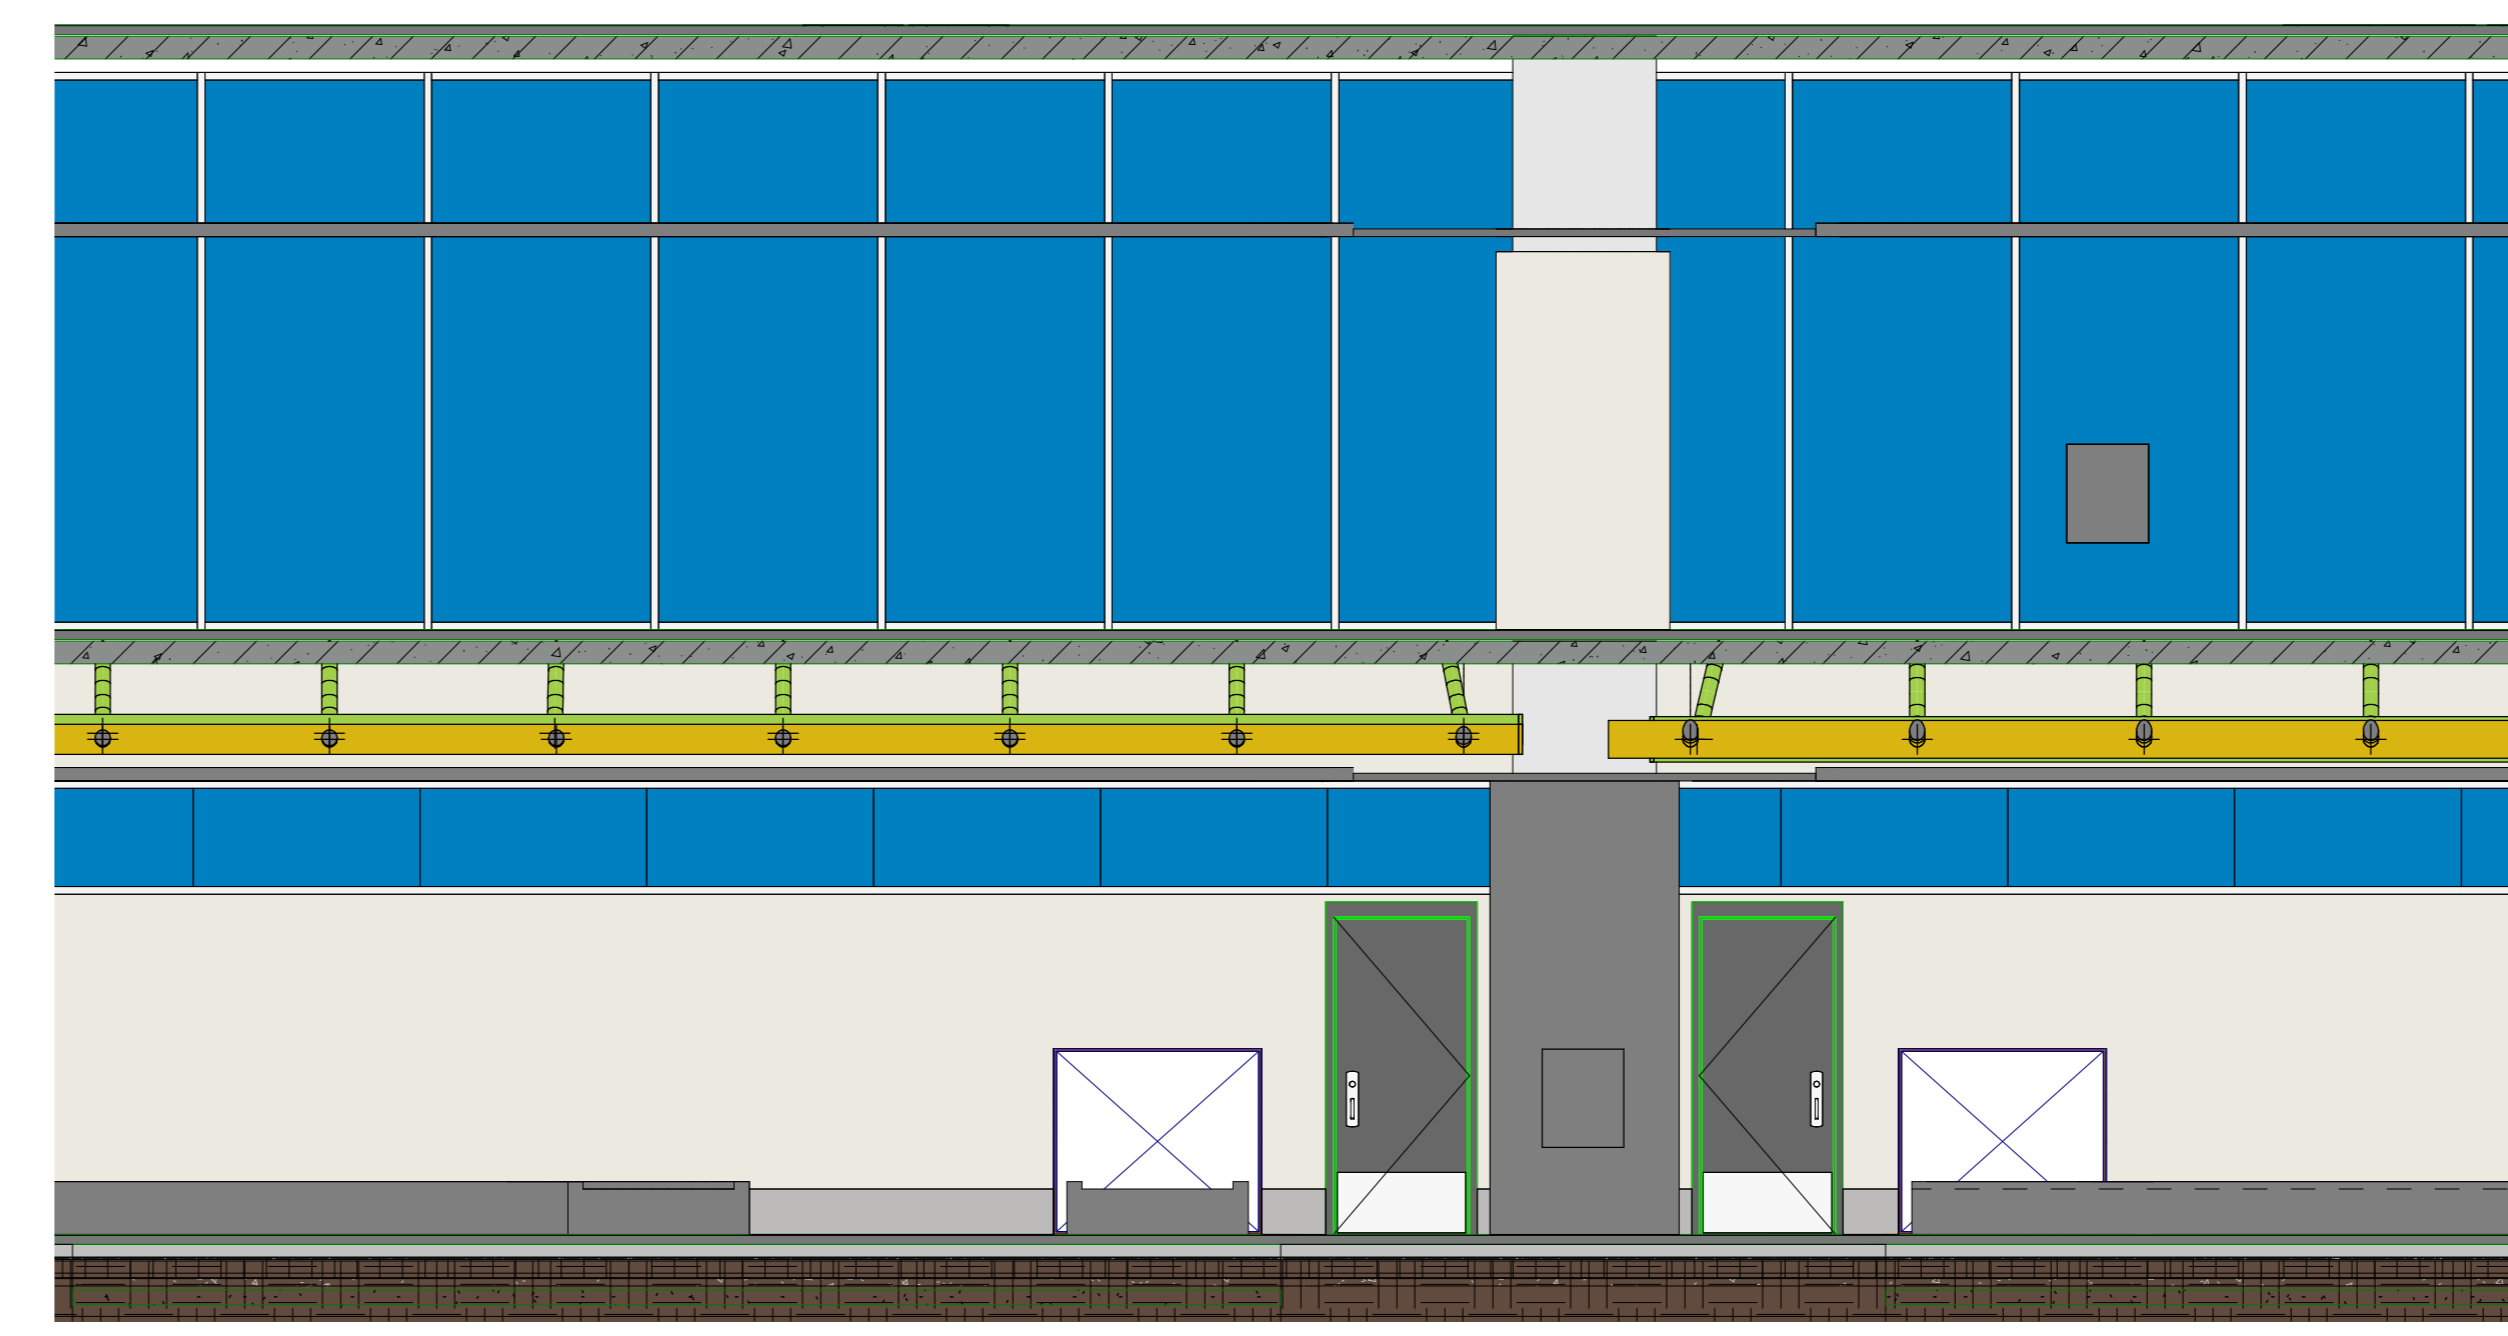

8 PT\_Hall\_Arrivo\_Piano Terra\_S-N+MZ - Copia 1  
1:50

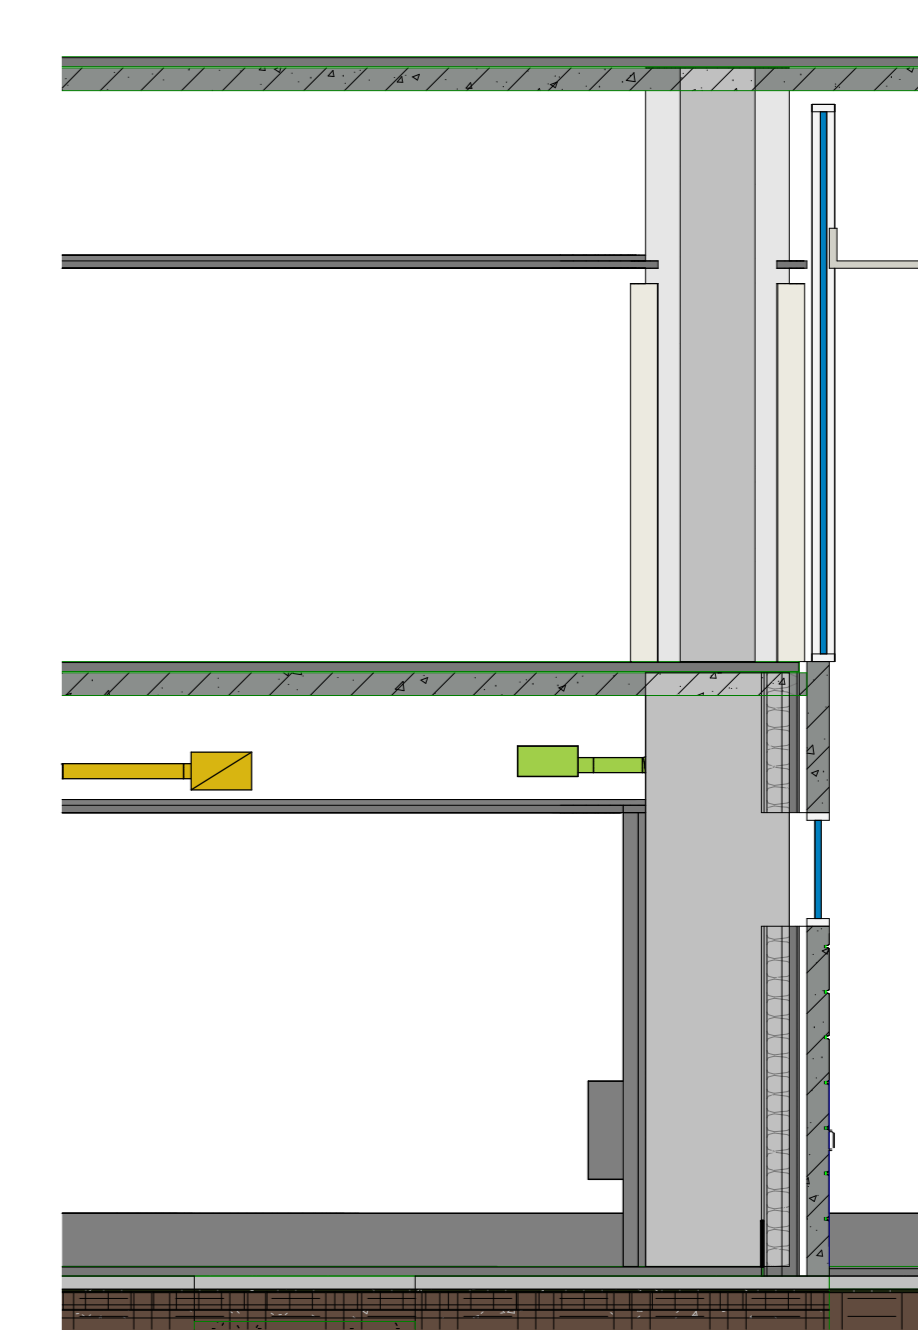

9 PT\_Hall\_Arrivo\_Piano Terra\_E-W+MZ - Copia 1  
1:50

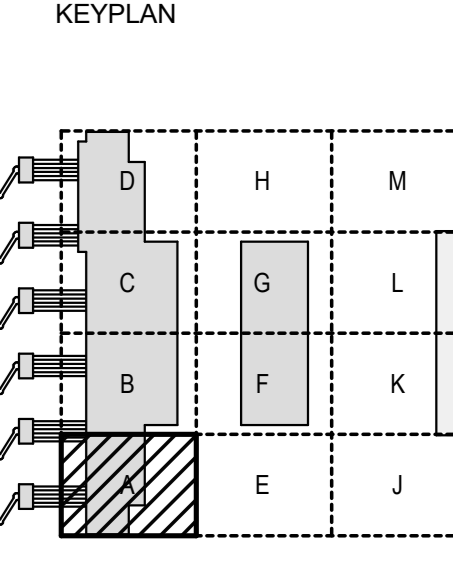

LEGENDA

NOTE

REV	DATA	DESCRIZIONE
01	03/2023	Emissione per Chiarimento
02	03/2024	Emissione per Approvazione in Linea Tecnica di ENAC
02	03/2024	Emissione per Procedura VIA/IAS

REVISIONI	DESCRIZIONE
01	Emissione per Chiarimento
02	Emissione per Approvazione in Linea Tecnica di ENAC
02	Emissione per Procedura VIA/IAS