




① 3D View_Technical Room-1 - Copia 1




② 3D View_Technical Room-2 - Copia 1




③ 3D View_Technical Room-3 - Copia 1

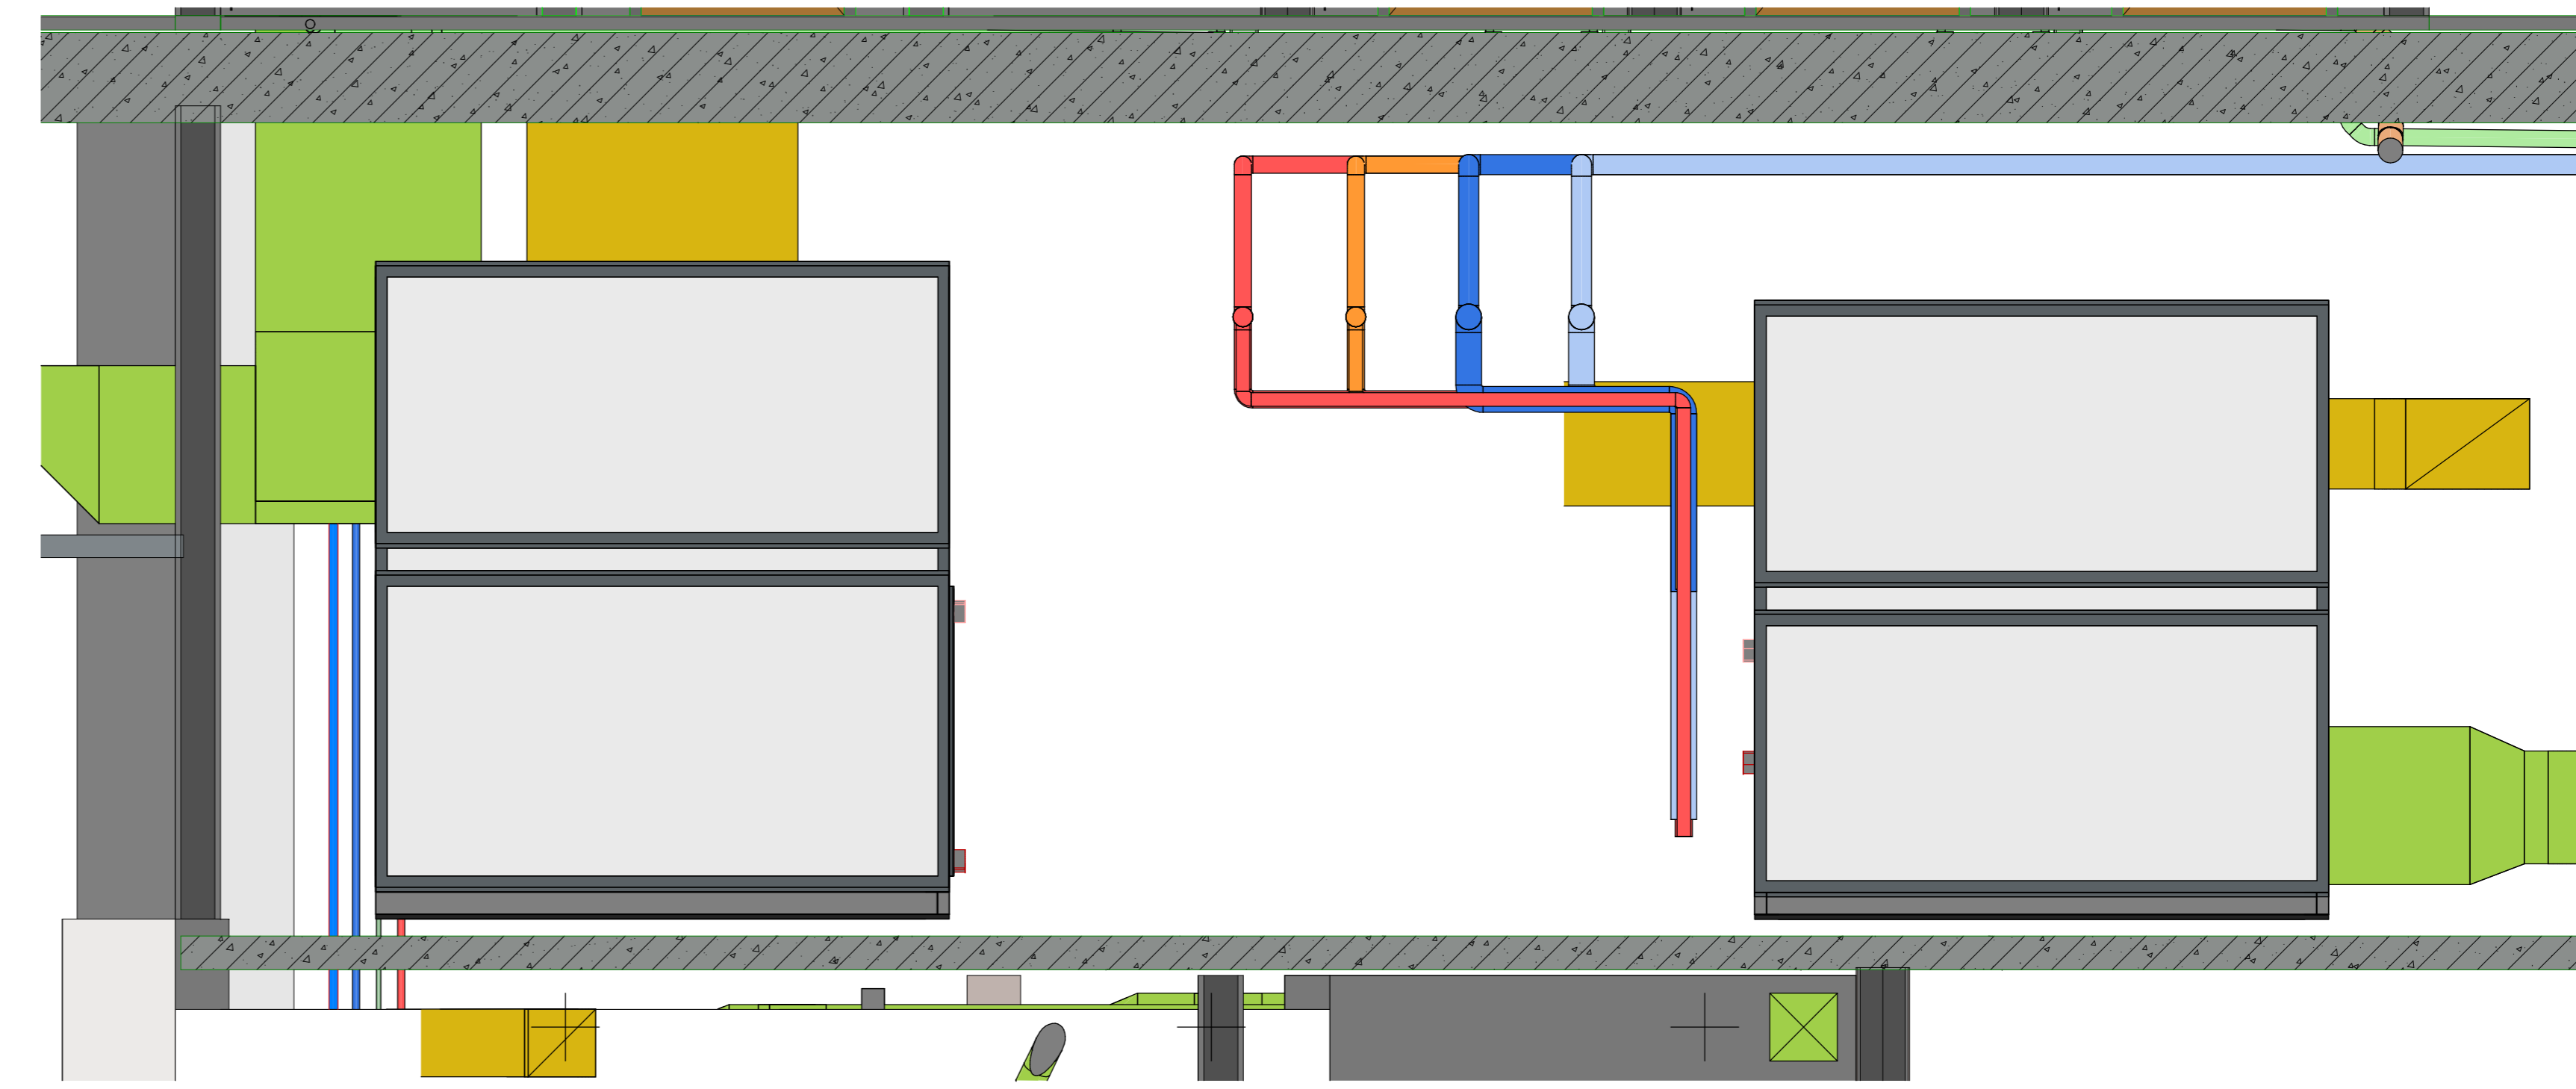


④ Technical Room-1 - Copia 1
1 : 25

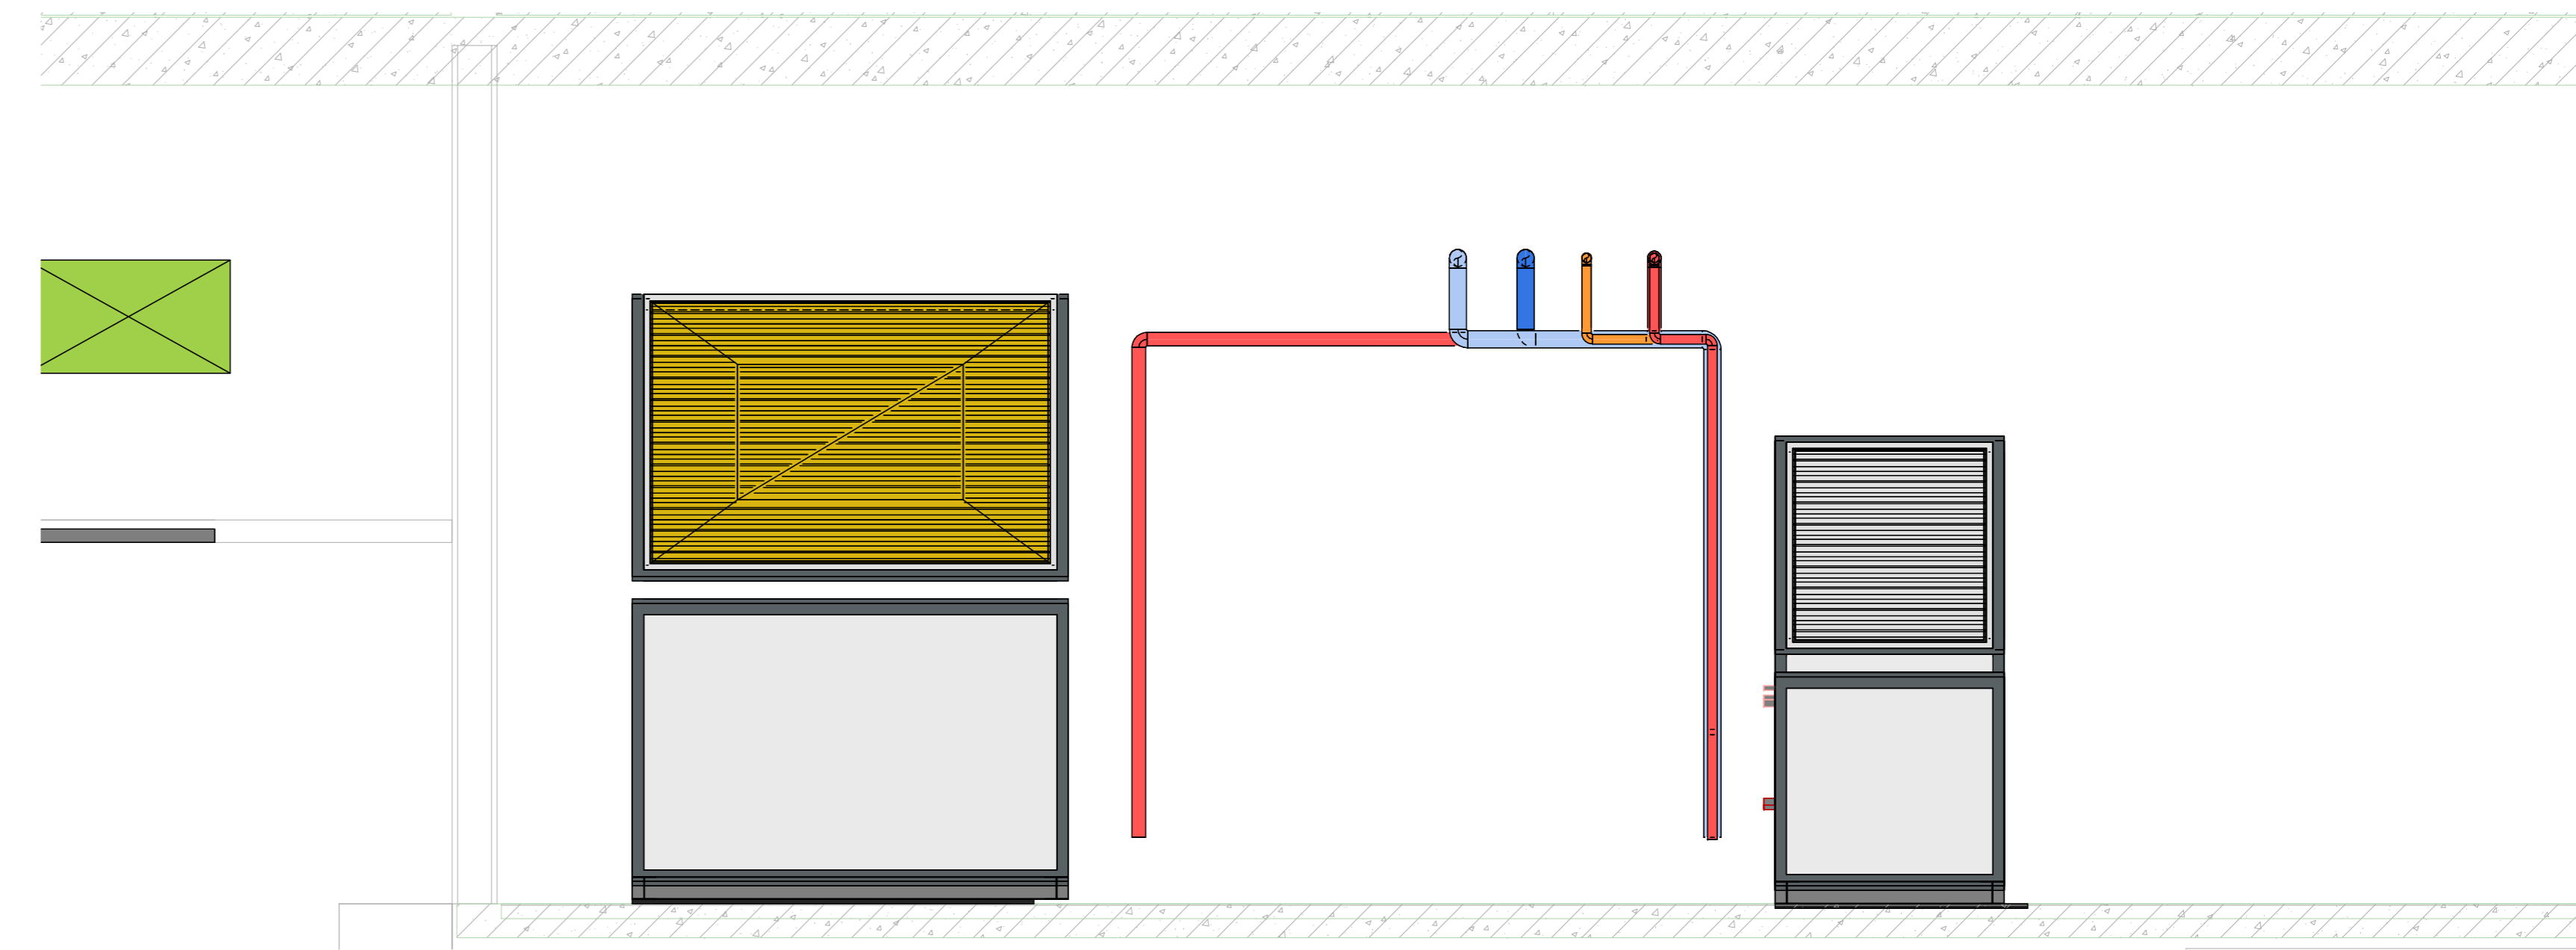

⑤ Technical Room-2 - Copia 1
1 : 25

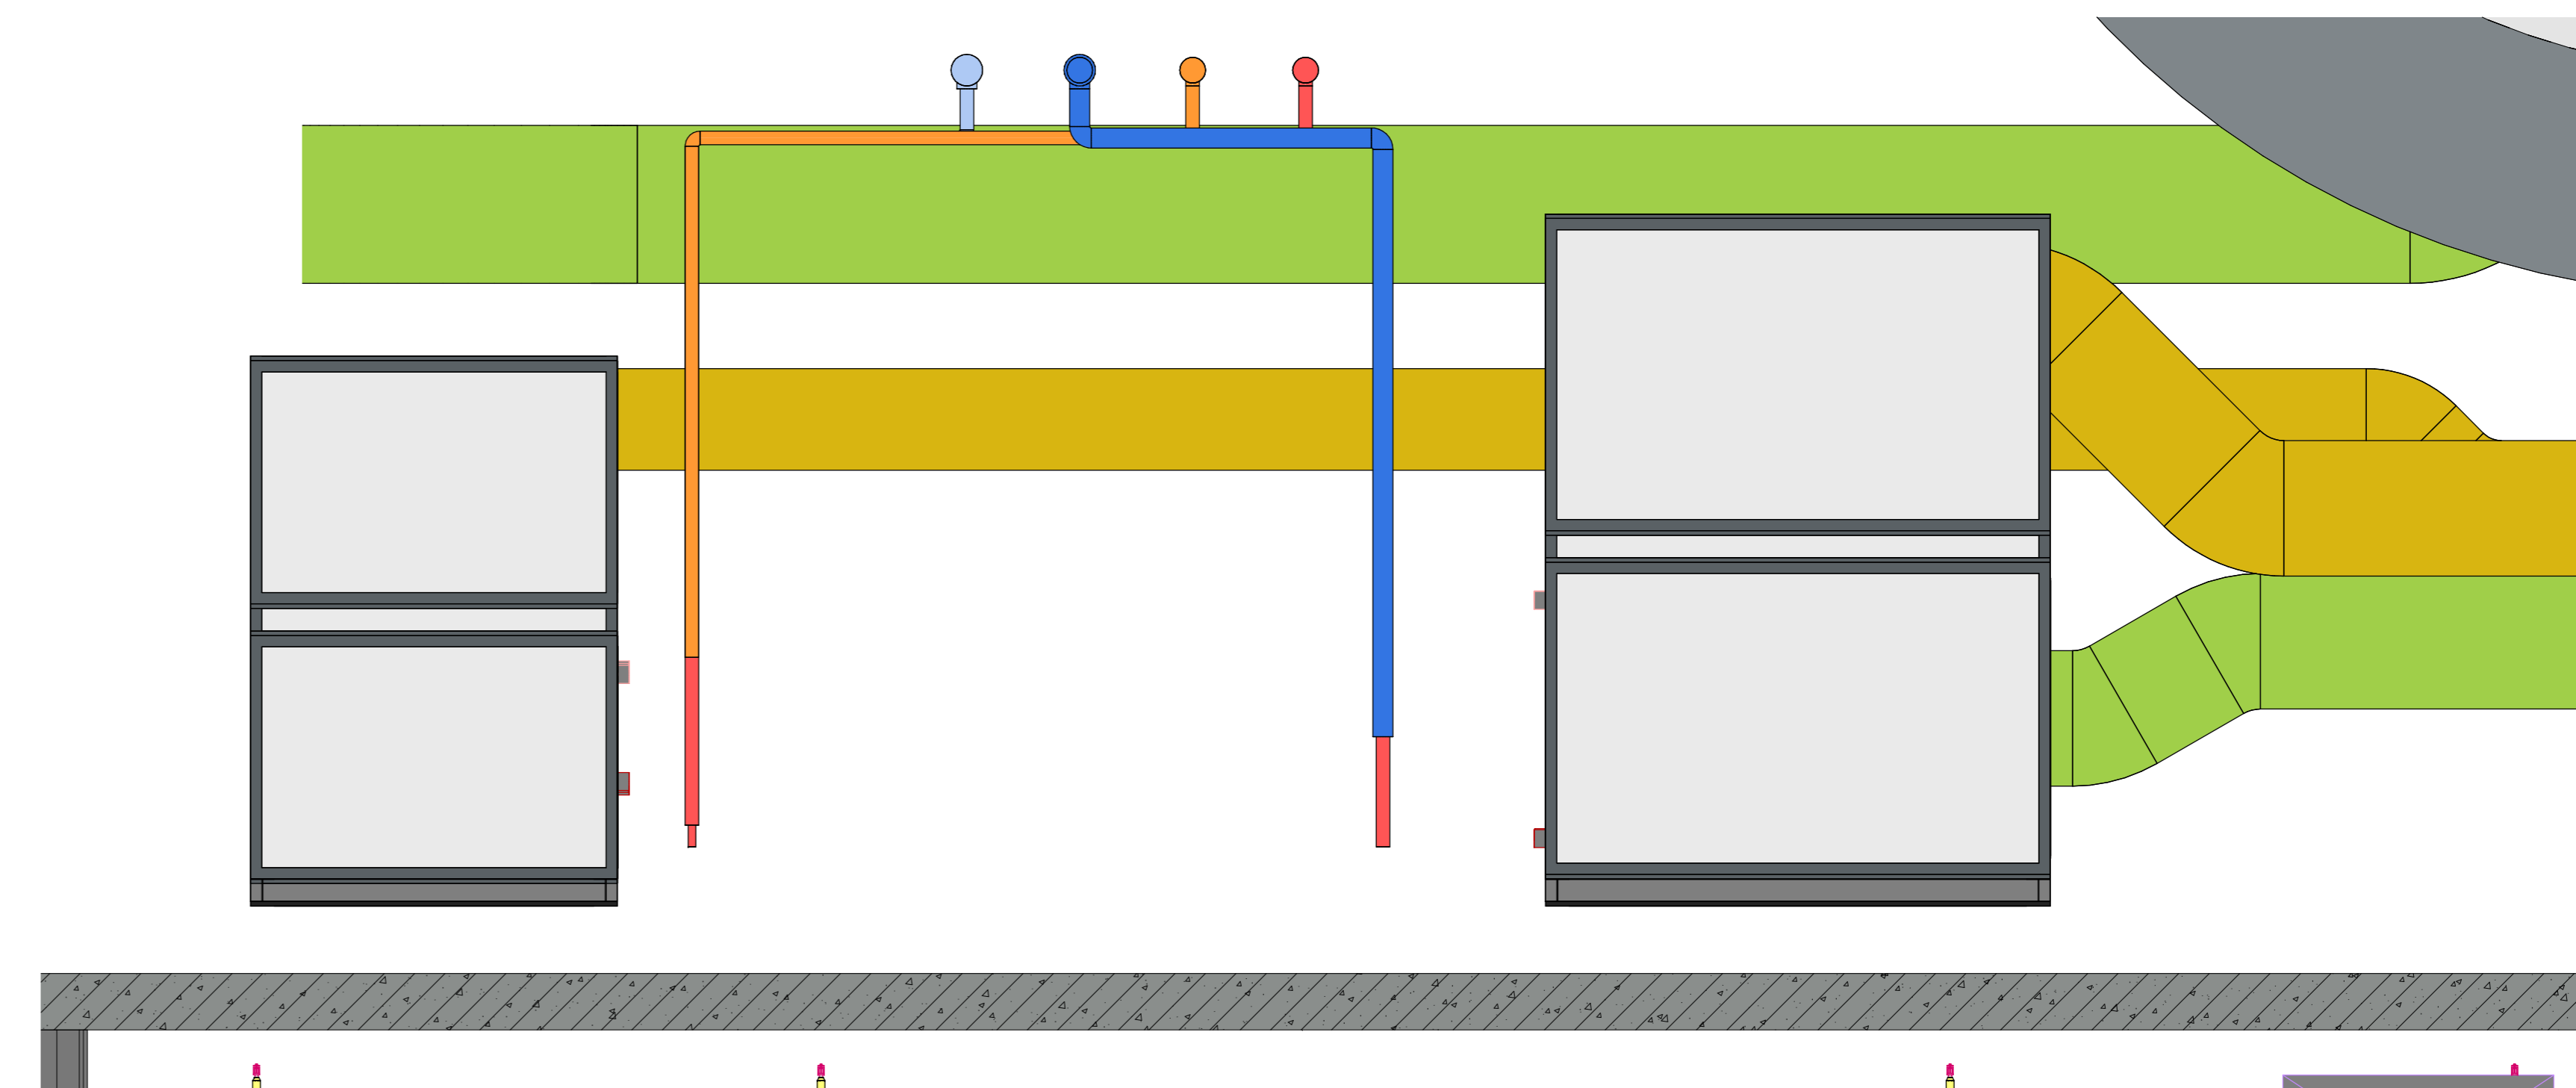

⑥ Technical Room-3 - Copia 1
1 : 25

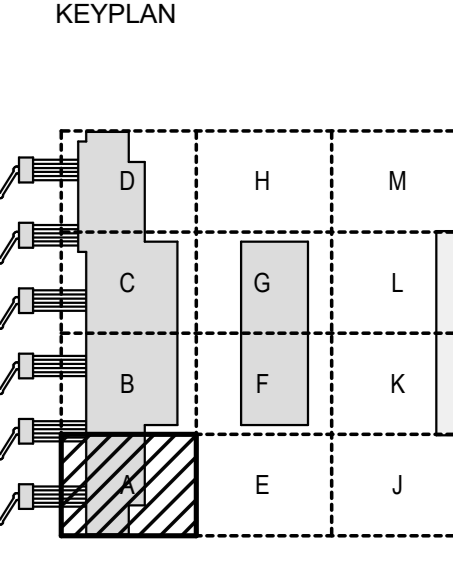

LEGENDA

REVISIONI	DESCRIZIONE
REV 01	Emissione per Chiarire PIANO
02	Emissione per Approvazione di Linea Tecnica di ENAC
03	Emissione per Procedura VIA/VAAS

NOTE

REVISIONI	DESCRIZIONE
REV 01	Emissione per Chiarire PIANO
02	Emissione per Approvazione di Linea Tecnica di ENAC
03	Emissione per Procedura VIA/VAAS

COMITENTE PRINCIPALE
 AEROPORTO INTERNAZIONALE DI FIRENZE
 "ALESSANDRO MESSEROTTI"
 PIANO DI SVILUPPO AEROPORTUALE AL 2035
 Nuovo Terminal Passeggeri
 Impianto Termomeccanico Stazioni Impianti HVAC 2

COMITENTE SPECIALISTICO
 ENAC
 ENAC - ENAV
 ENAC - ENAV
 ENAC - ENAV

PROGETTISTI
 Toscana Aeroporti
 Toscana Aeroporti
 Toscana Aeroporti

SUPPORTI SPECIALISTICI
 ACI ENGINEERING S.A.
 RAFAEL VINOLO ARCHITECTS PC
 TEKNE

E SEVERAMENTE VIETATA LA RIPRODUZIONE E/O LA CESSAZIONE A TERZO SENZA AUTORIZZAZIONE DELLA COMMITENTE