1 3D View_Lateral Wings - Copia 1

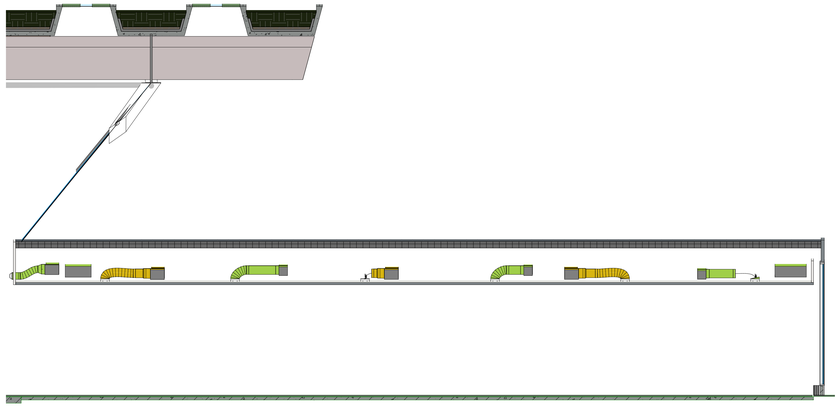

2 P1_Lateral Wings_N-S - Copia 1
1 : 100

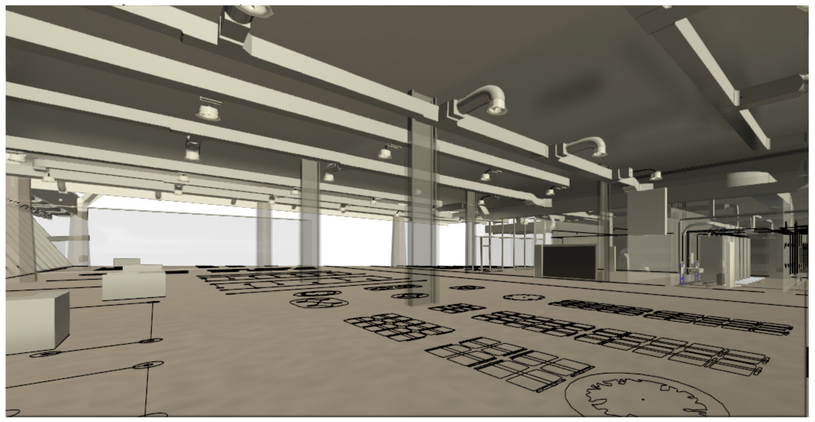

3 3D View_VIP Lunge_P1 - Copia 1

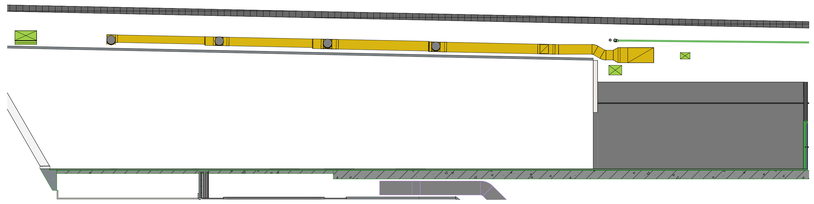

4 P1_retail e VIP lounge_E-O - Copia 1
1 : 100

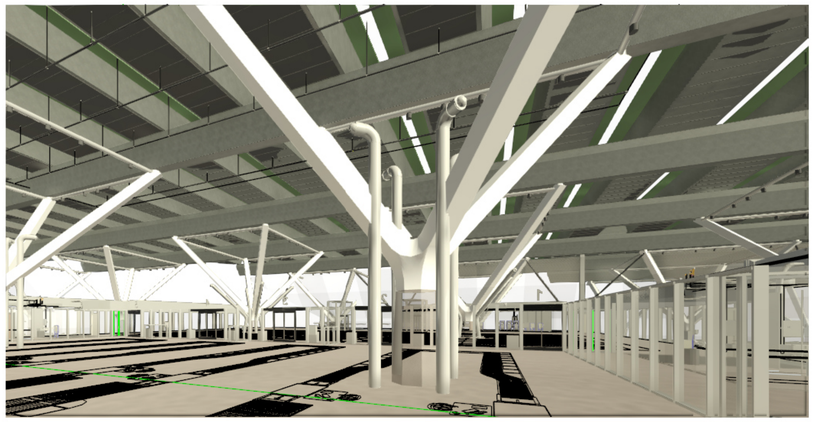

5 3D View_Departure Hall_P1 - Copia 1

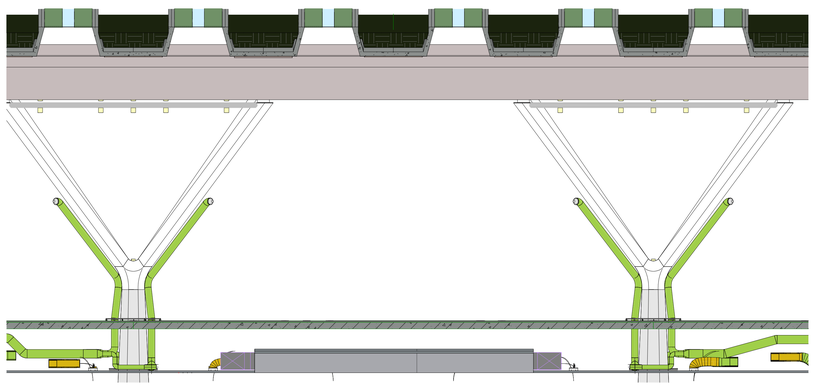

6 P1_Hall Partenze_N-S - Copia 1
1 : 100

KEYPLAN

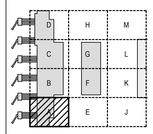

LEGENDA

NOTE

REVISIONI

REV	DATA	DESCRIZIONE
00	10/2022	Emissione per Dibattito Pubblico
01	03/2023	Emissione per Adozione Consiglio Tecnico di ENAC
02	03/2024	Emissione per Procedura VIA-VAS

STATO TECNICO

VERIFICATO

APPROVATO

Revisione 02

Scala 1 : 100

Data Emissione 03/2024

Livello Progetto PFA

Codice File Originale

Tipo Elaborato

Titolo Elaborato

Ing. Tiziano Sarti

Ing. Tiziano Sarti - ANAC 3

Ing. Tiziano Sarti

Ing. Tiziano Sarti - ANAC 3

Committente

AEROPORTO INTERNAZIONALE DI FIRENZE
AMERIGO VESPUCCI

Opera

PROJECT REVIEW
PIANO DI SVILUPPO AEROPORTUALE AL 2035

Titolo Documento Complesso

Nuovo Terminal Passeggeri
Impianto Termomeccanico Sezioni Impianti HVAC 3

Livello di Progetto

SCHEDE DI APPROFONDIMENTO PROGETTUALE A LIVELLO MINIMO DI PROGETTO DI FATTIBILITÀ TECNICA ED ECONOMICA

MINISTERO DELLE INFRASTRUTTURE E DEI TRASPORTI

E.N.A.C. ENTE NAZIONALE per l'AVIAZIONE CIVILE

COMMITTENTE PRINCIPALE

SUPPORTI SPECIALISTICI

Toscana Aeroporti

Toscana Aeroporti engineering

ACCOUNT DELLA MANAGER

PROGETTAZIONE SPECIALISTICA

POST VALUE PROJECT MANAGER

POST VALUE SPECIALISTICO

POST VALUE AREA DI MOVIMENTO

DIRETTORE TECNICO

SUPPORTO SPECIALISTICO

ACI ENGINEERING S.A.

RAFAEL VIÑOLY ARCHITECTS PC

TEKNE

RESPONSABILE INTEGRAZIONE PRESTAZIONI SPECIALISTICHE

E' SEVERAMENTE VIETATA LA RIPRODUZIONE E/O LA CESSIONE A TERZI SENZA AUTORIZZAZIONE DELLA COMMITTENTE