




4 Arrival Hall\_Main Hall - Copia 1

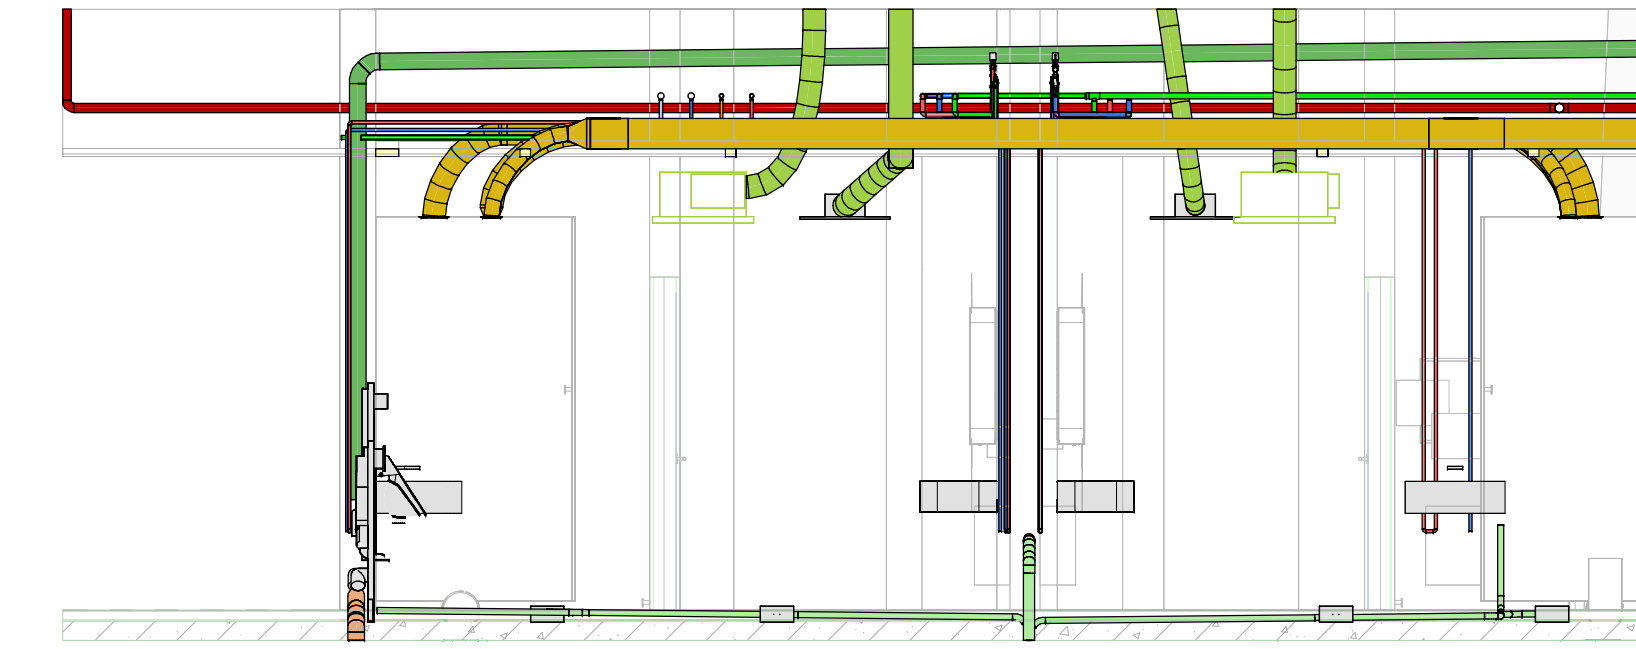


1 Blocco Bangi\_Piano Primo - Copia 1

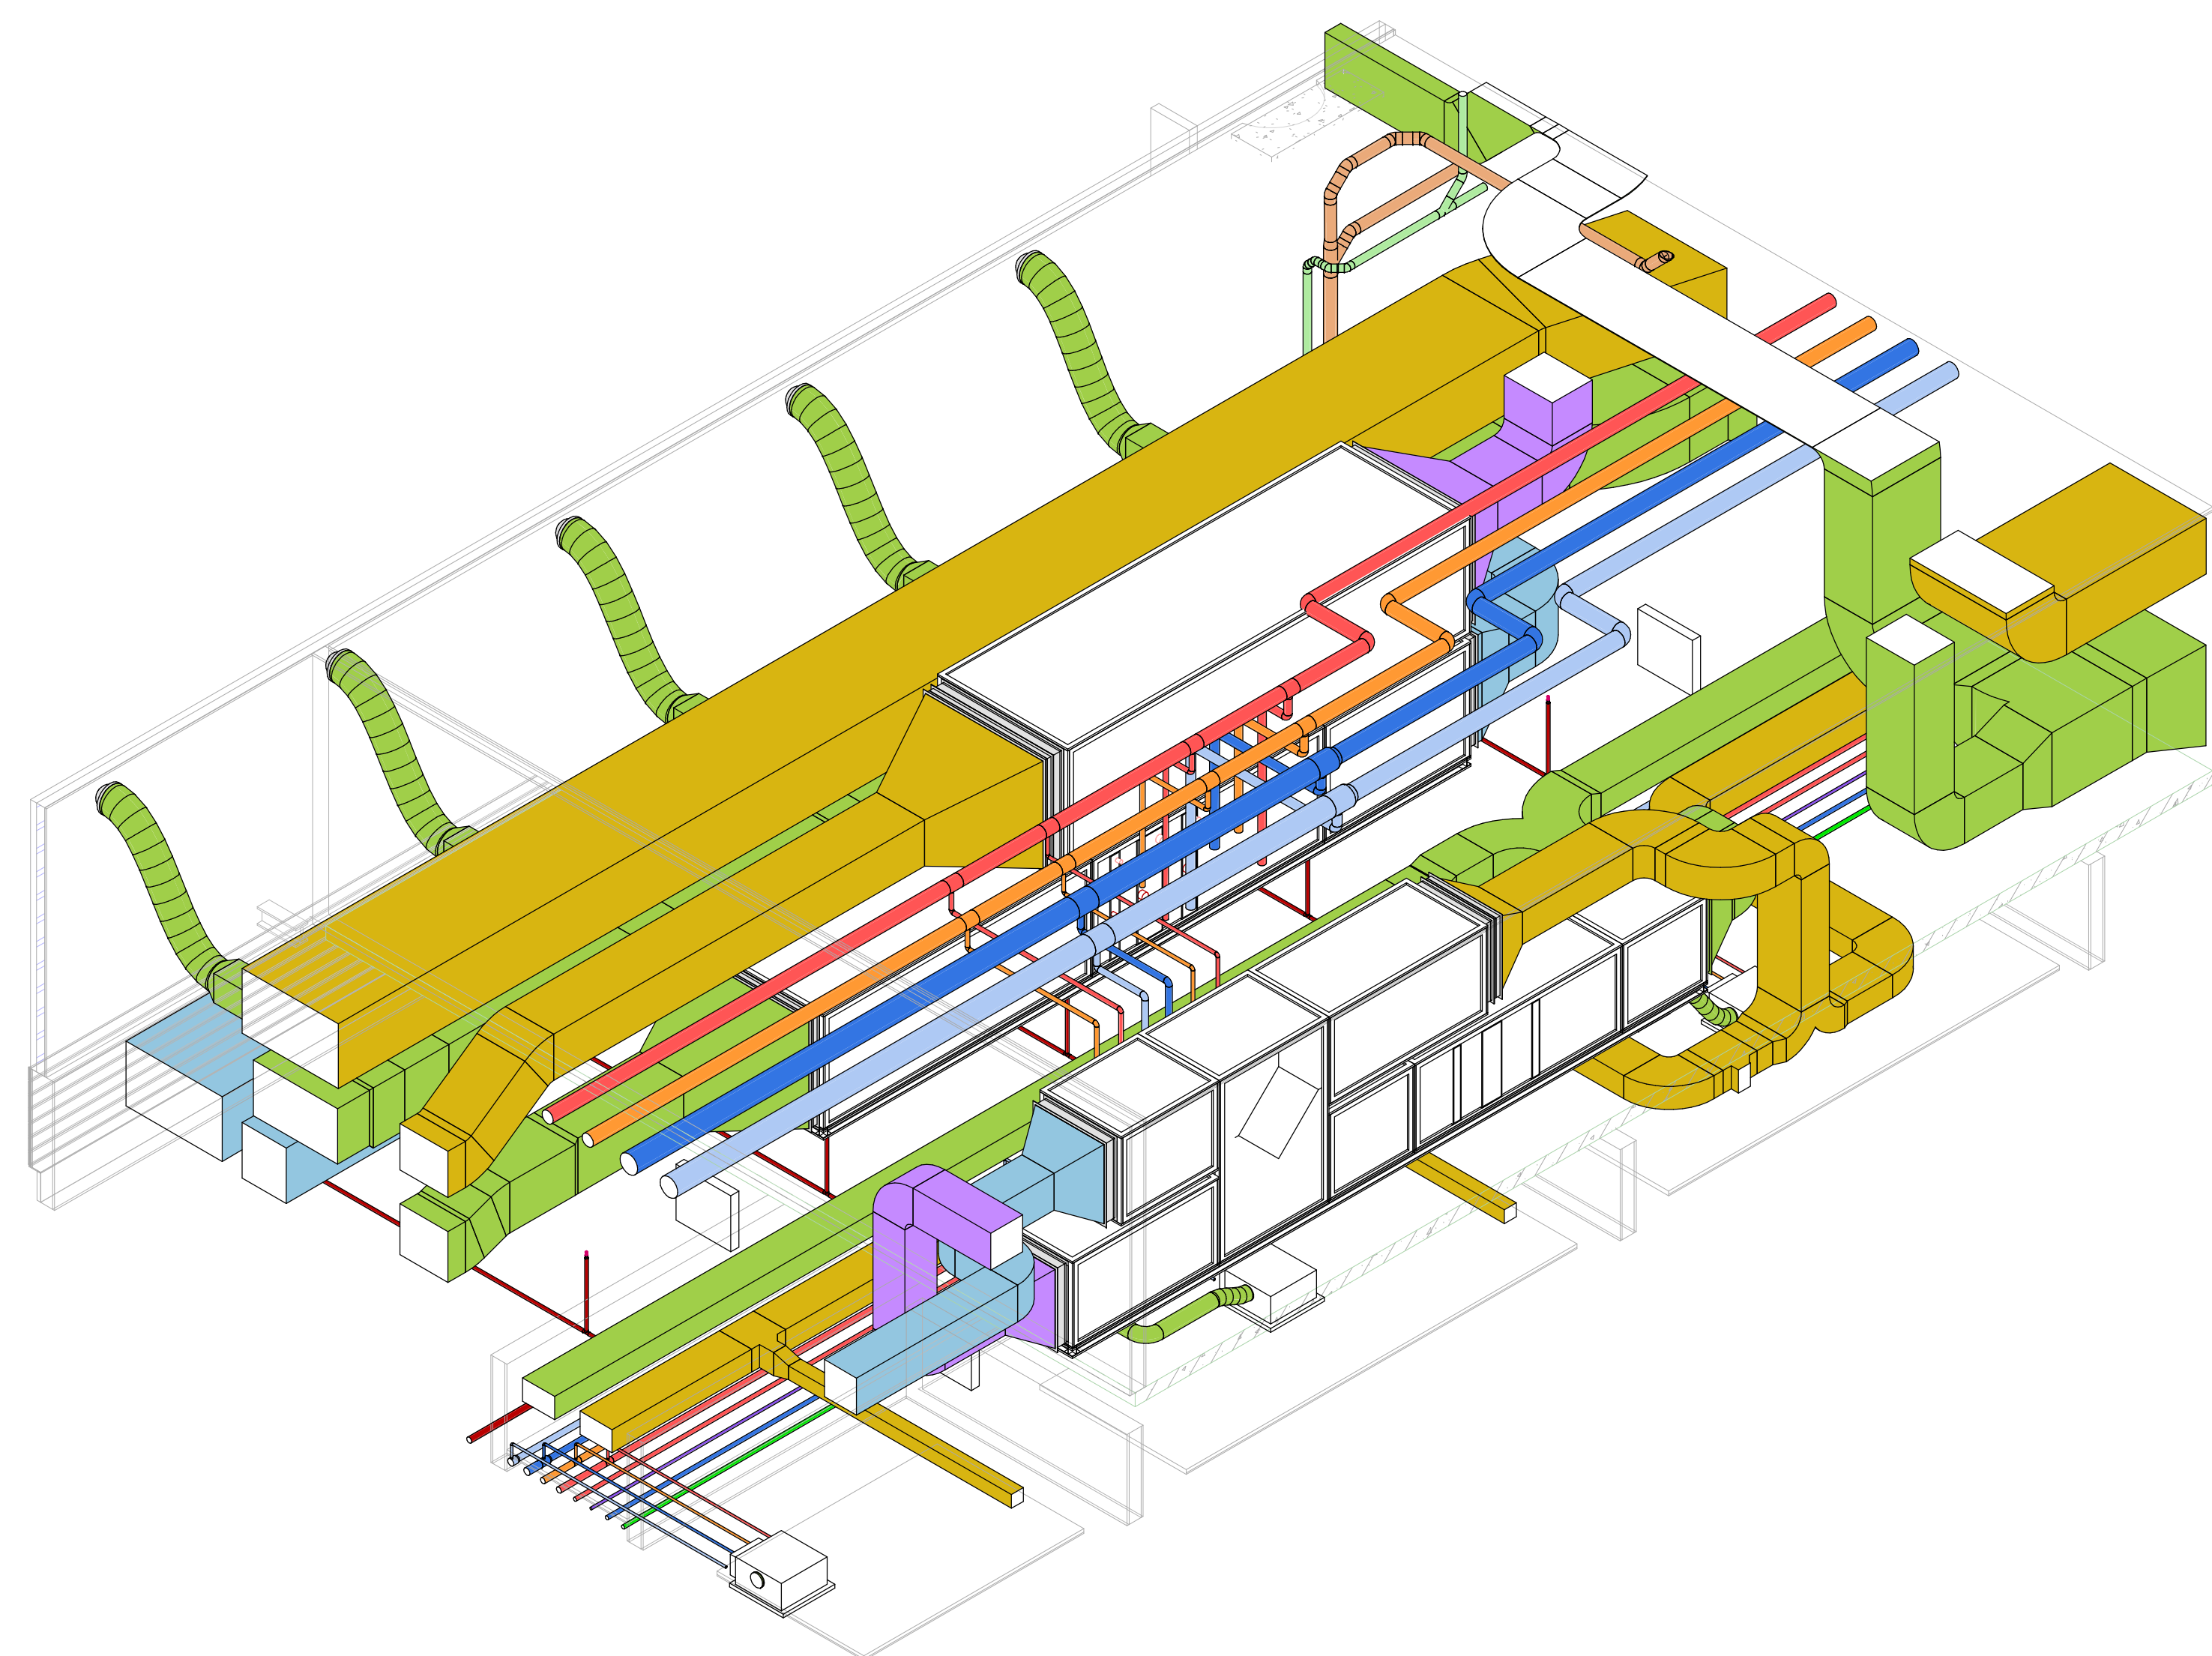

2 Blocco UTA\_Interni\_SW - Copia 1

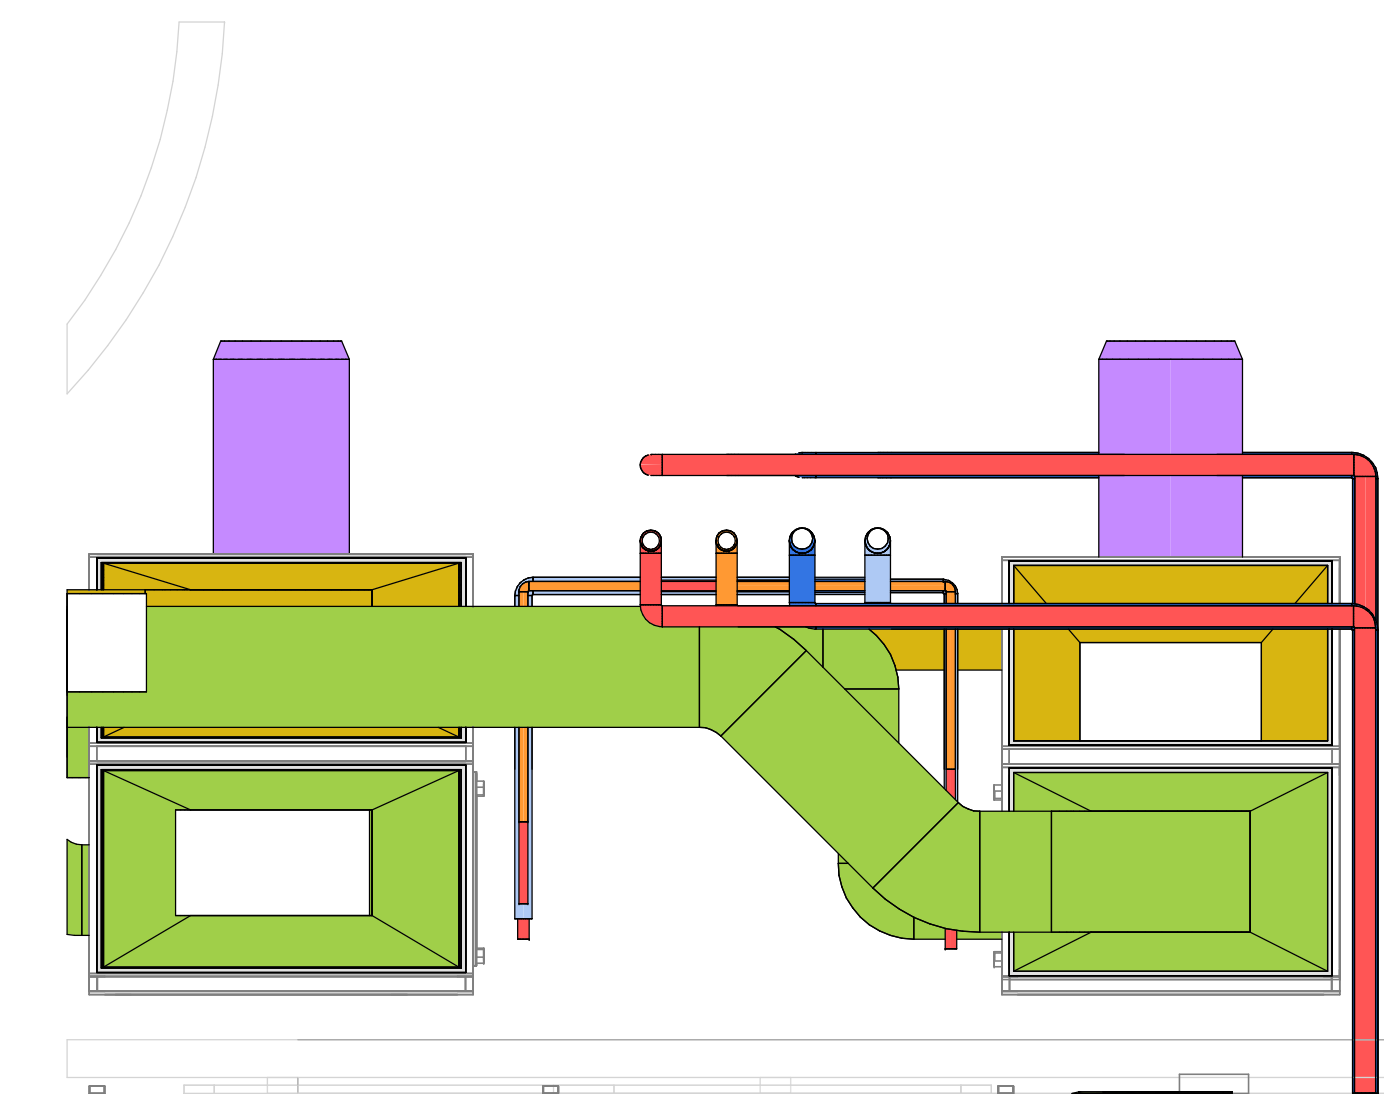

3 Blocco UTA\_Esterni\_NW - Copia 1

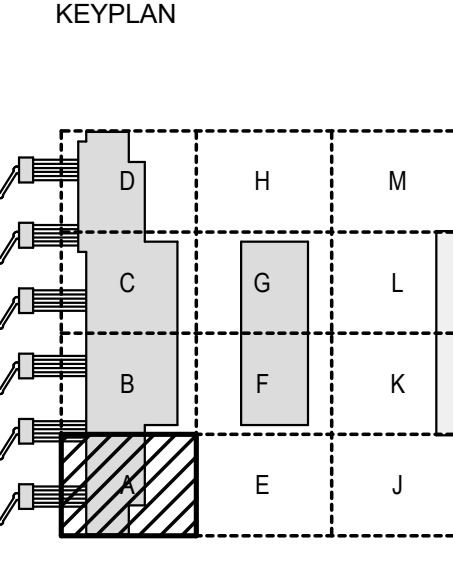

LEGENDA

NOTE

REV	DATA	DESCRIZIONE
01	03/2023	Emissione per Chiusura PIANO
02	03/2024	Emissione per Approvazione in Linea Tecnica di ENAC
03	03/2024	Emissione per Procedura VIA/VAS

REVISIONI	DESCRIZIONE
01	Emissione per Chiusura PIANO
02	Emissione per Approvazione in Linea Tecnica di ENAC
03	Emissione per Procedura VIA/VAS

**COMITTEE PRINCIPALI**  
 Ministero delle Infrastrutture e dei Trasporti  
 ENAC

**COMITTEE SPECIALISTICI**  
 Toscana Aeroporti  
 ACI Engineering S.p.A.  
 Rafel Winoly Architects PC  
 TEKNE

**PROGETTO**  
 AEROPORTO INTERNAZIONALE DI FIRENZE  
 INTERMEDIO ESTERNO  
 PIANO DI SVILUPPO AEROPORTUALE AL 2035  
 Nuovo Terminal Passeggeri  
 Impianto Termomeccanico Stazioni Impianti HVAC 4

**SCHEDE DI APPROFONDIMENTO PROGETTUALE AL LIVELLO MINIMO DI PROGETTO DI FATIBILITÀ TECNICA ED ECONOMICA**