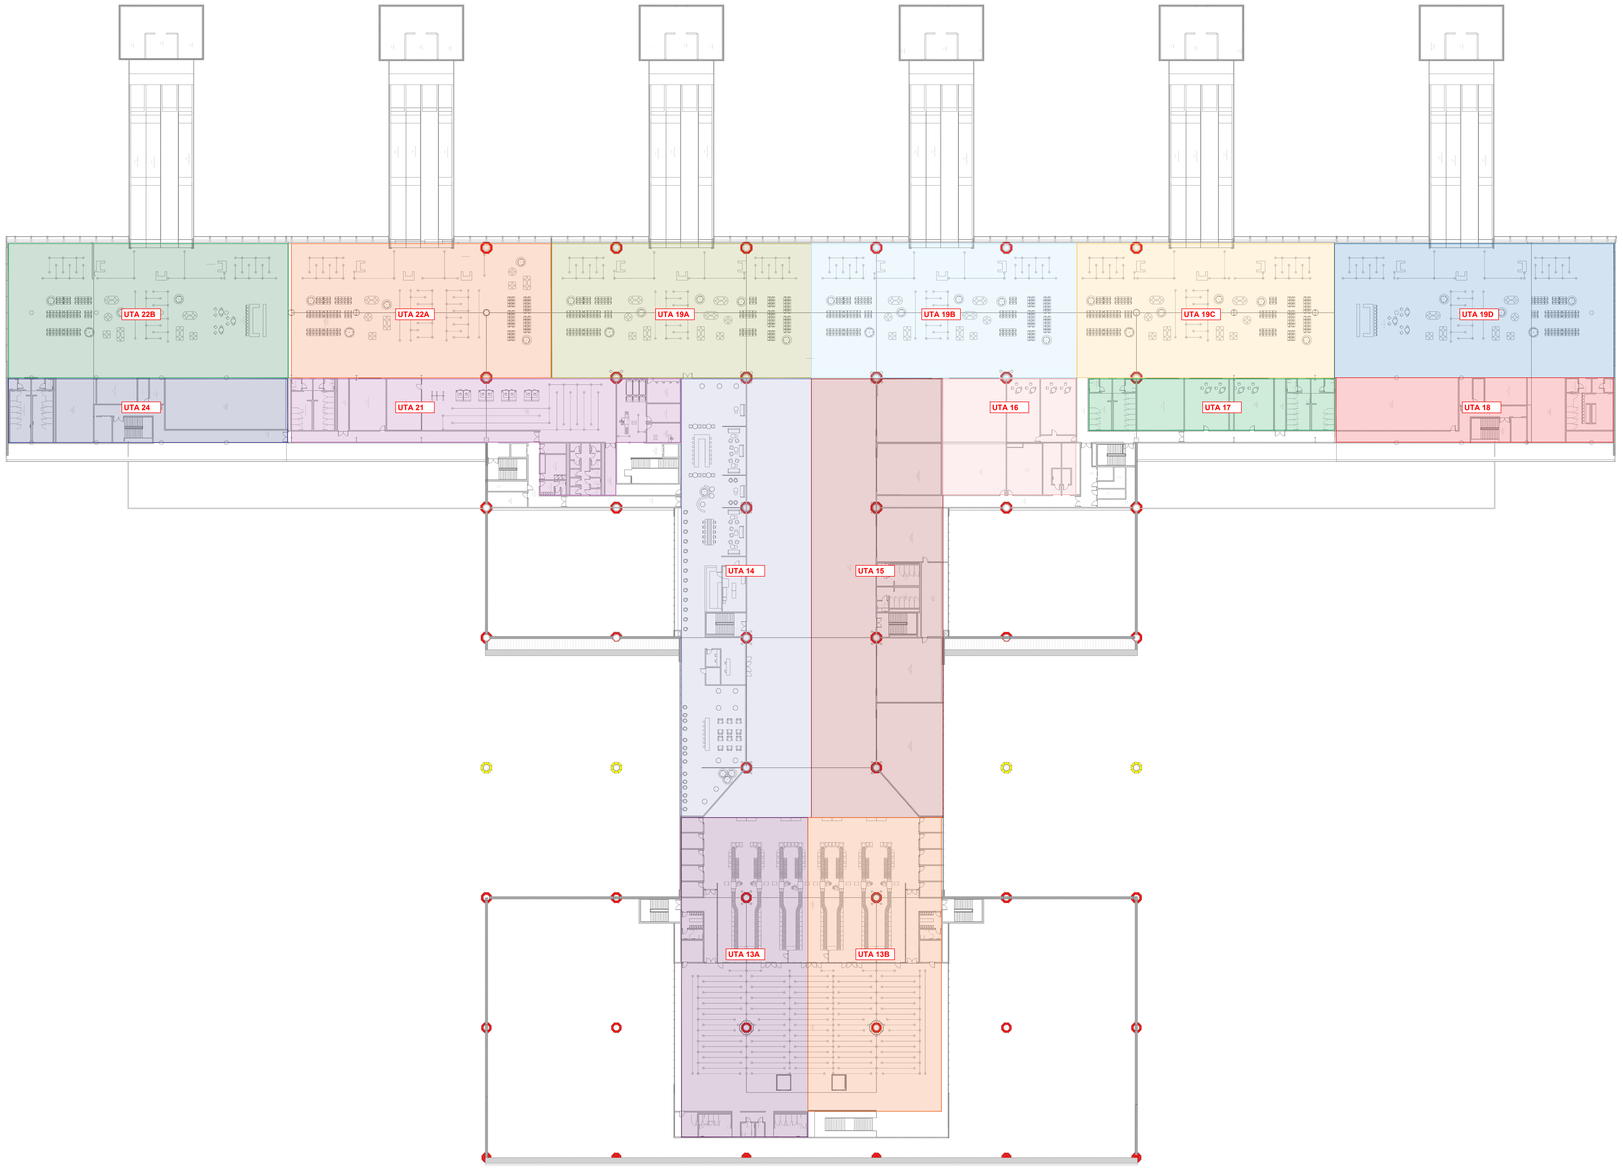

KEYPLAN

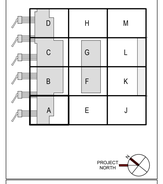

LEGENDA

NOTE

REVISIONI

REV	DATA	DESCRIZIONE
00	01/12/2022	Emissione per Ufficio Pubblico
01	15/02/2023	Emissione per Allineamento Linea Tecnica di ENAC
02	03/12/024	Emissione per Procedura VIA/VAS

Redatto TECNHOS S.r.l.

Verificato Ing. Andrea Bianucci

Approvato Ing. Lorenzo Paccetti

Revisione 02

Scala 1:400

Data Emissione 03/2024

Livello Progetto PSA

Codice File Disciplina Cartella File Cartella 02-PSA-00-AR-DL_Img Name Dwf_JP

Tipo Elaborato Plan_Rendis Name Dwf_JP

Committente AEROPORTO INTERNAZIONALE DI FIRENZE "AMERIGO VESPUCCI"

Opera PROJECT REVIEW
PIANO DI SVILUPPO AEROPORTUALE AL 2035

Titolo Documento Complessivo Nuovo Terminal Passeggeri
Impianto Termomeccanico - Zonificazione Piano Primo

Livello di Progetto SCHEDE DI APPROFONDIMENTO PROGETTUALE A LIVELLO MINIMO DI PROGETTO DI FATTIBILITÀ TECNICA ED ECONOMICA

MINISTERO DELLE INFRASTRUTTURE E DEI TRASPORTI

ENAC ENTE NAZIONALE per L'AVIAZIONE CIVILE

COMMITTENTE PRINCIPALE

Toscana Aeroporti

RESPONSABILE INTEGRAZIONE PRESTAZIONI SPECIALISTICHE
Ing. Andrea Bianucci
Ordine degli Ingegneri di Firenze n°3127

Toscana Aeroporti engineering

DIRETTORE TECNICO
Ing. Lorenzo Tassinari

SUPPORTI SPECIALISTICI

PROFESSIONALI INTEGRAZIONE PRESTAZIONI SPECIALISTICHE
Arch. Elena Pinzi
Ordine degli Architetti di Lucca n°A 1137

POST VALIDA PROGETTAZIONE
Ing. Lorenzo Tassinari

POST VALIDA MONITORAGGIO
Ing. Nicolò D'Agostin

POST VALIDA AREA DI MOVIMENTO
Geom. Luca Ermini

SUPPORTI SPECIALISTICI

PROFESSIONE SPECIALISTICA
Toscana Aeroporti engineering
Ing. Andrea Bianucci
Ordine degli Ingegneri di Firenze n°3127

SUPPORTO SPECIALISTICO

ACI ENGINEERING S.A.
RAFAEL VIÑOLY ARCHITECTS PC

TEKNE

E SEVERAMENTE VIETATA LA RIPRODUZIONE E/O LA CESSIONE A TERZI SENZA AUTORIZZAZIONE DELLA COMMITTENTE