SEZIONE A-A

SCALA 1:100

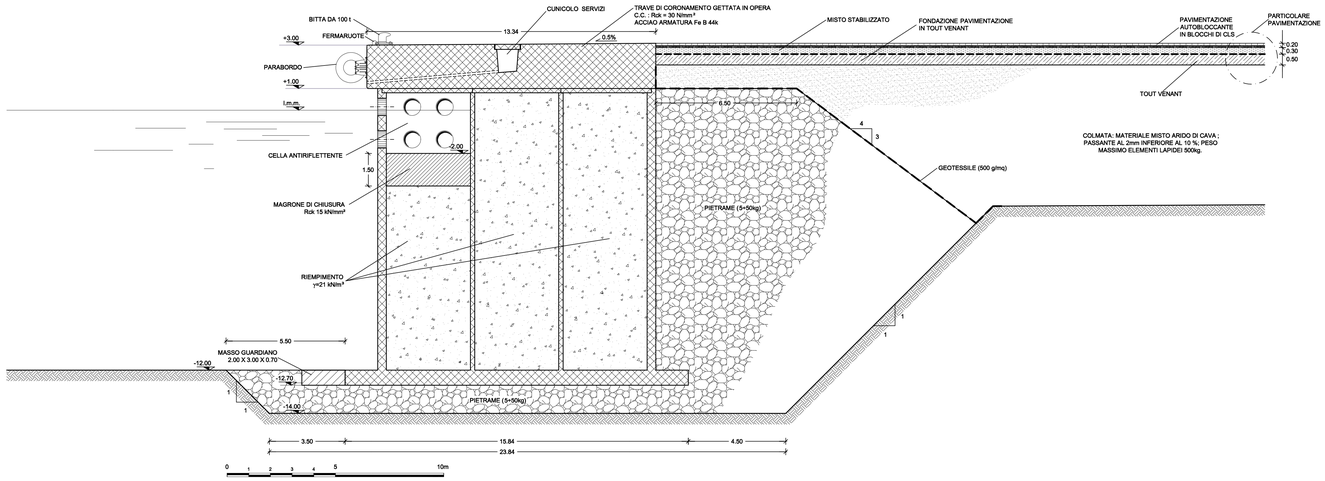

SEZIONE B-B

SCALA 1:100

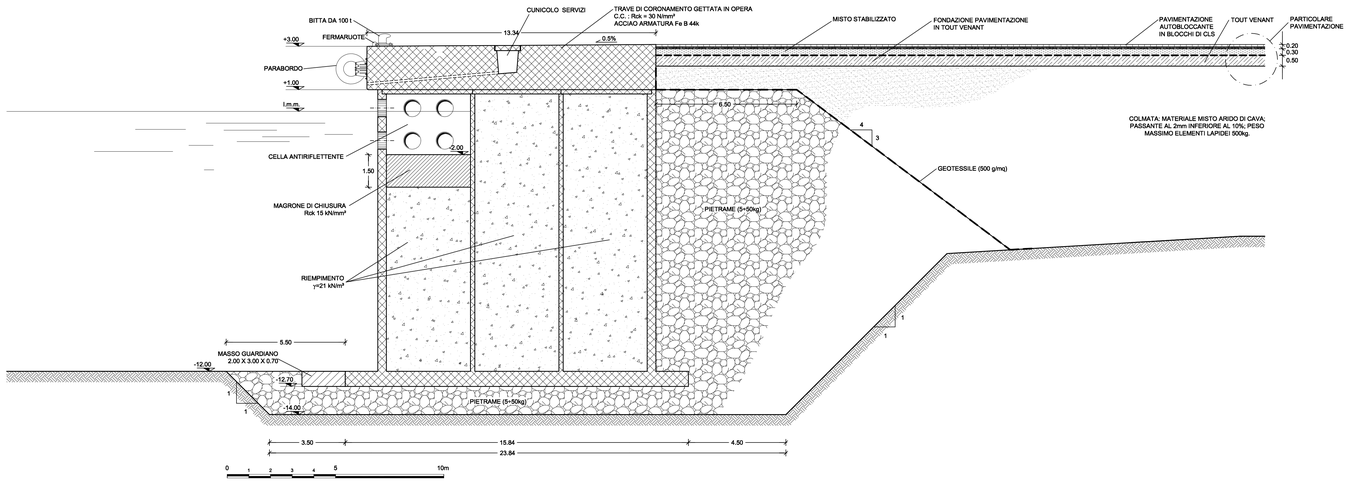

SEZIONE C-C

SCALA 1:100

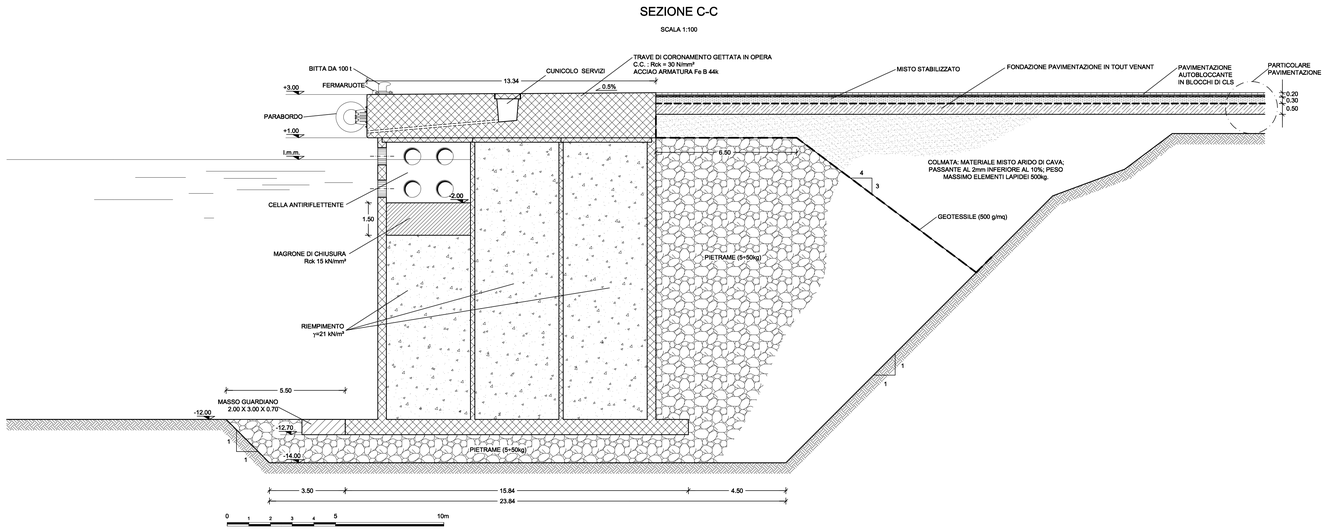

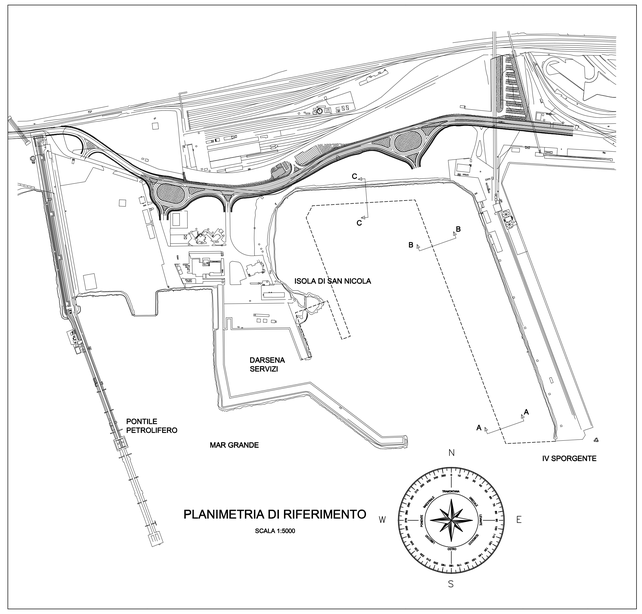

PLANIMETRIA DI RIFERIMENTO

SCALA 1:5000

PARTICOLARE PAVIMENTAZIONE

SCALA 1:10

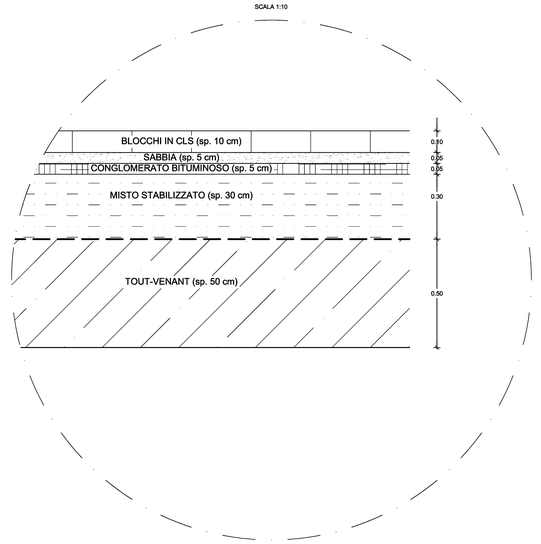

DISEGNI DI RIFERIMENTO	ELABORATI
PLANIMETRIA OPERA FINITA	B1OOAS105
CASSONE TIPO A	B1OOAS401
TRAVE DI CORONAMENTO	B1OOAS803
PARABORDO	B1OOAS801
FERMARUOTE	B1OOAS803
CORDOLO	B1OOAS803
BITTA DA 100t	B1OOAS803
PAVIMENTAZIONE	B1OOAS803

AUTORITA' PORTUALE DI TARANTO

Legge obiettivo delibera CIPE 74/03

(Responsabile del procedimento Ing. Domenico Daraio)

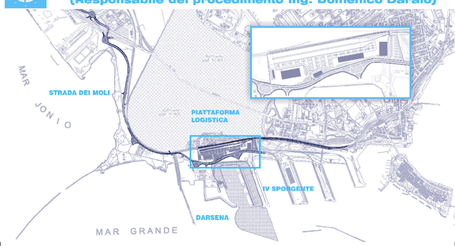

revisione	data	descrizione revisione	disegnato	verificato	approvato
01	29-09-2006	Prima emissione	Ing. G. Oggiano	Ing. P. Azzeri	Ing. G. Geddo
00	31-05-2006	Emissione in bozza	Ing. G. Oggiano	Ing. L. De Angelis	Ing. G. Geddo

SOCIETA' DI PROGETTO:

TARANTO LOGISTICA S.p.A.

AUTORITA' PORTUALE TARANTO

Progettista: SINA

Consulenti Progettisti: PROFERT s.r.l. INGEGNERIA E SISTEMI; progetti e ambiente; MD Marine Design

Il Direttore Tecnico (Dott. Ing. Andrea PANIZZA)

Il Direttore Tecnico (Dott. Ing. Marco SCHELLA)

PIASTRA PORTUALE DI TARANTO

Disegno n° 123-700 B 1 OOA S 202

Titolo

PROGETTO DEFINITIVO
IV SPORGENTE
SEZIONI CORRENTI BANCHINA

Nome File	tipo doc.	dir/settor. dis	formato	scala	foglio	di
B1OOAS202_REV_01_svc_npv.dwg			A0	1:5000 - 1:100 - 1:10	1	

SINA SpA Milano | 123 | 700 | D | 0 | - | 0 | 00 | 00 | 00 | 00 | - | 0 | 0