




PLANIMETRIA DI PROGETTO IMPIANTO DI DEPURAZIONE  
Scala 1:100

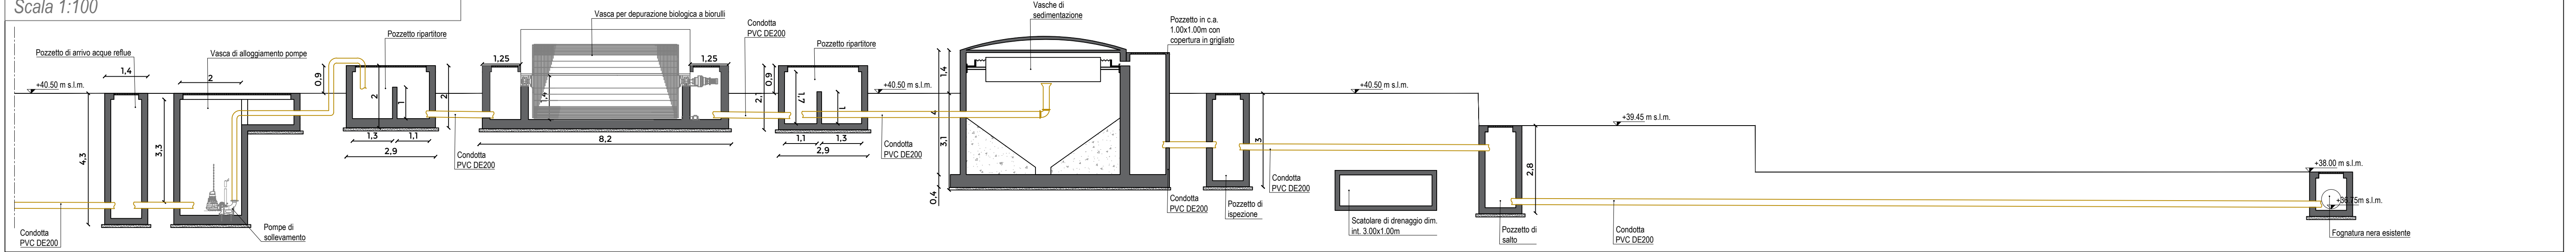


PLANIMETRIA DI PROGETTO - INQUADRAMENTO GENERALE  
Scala 1:200

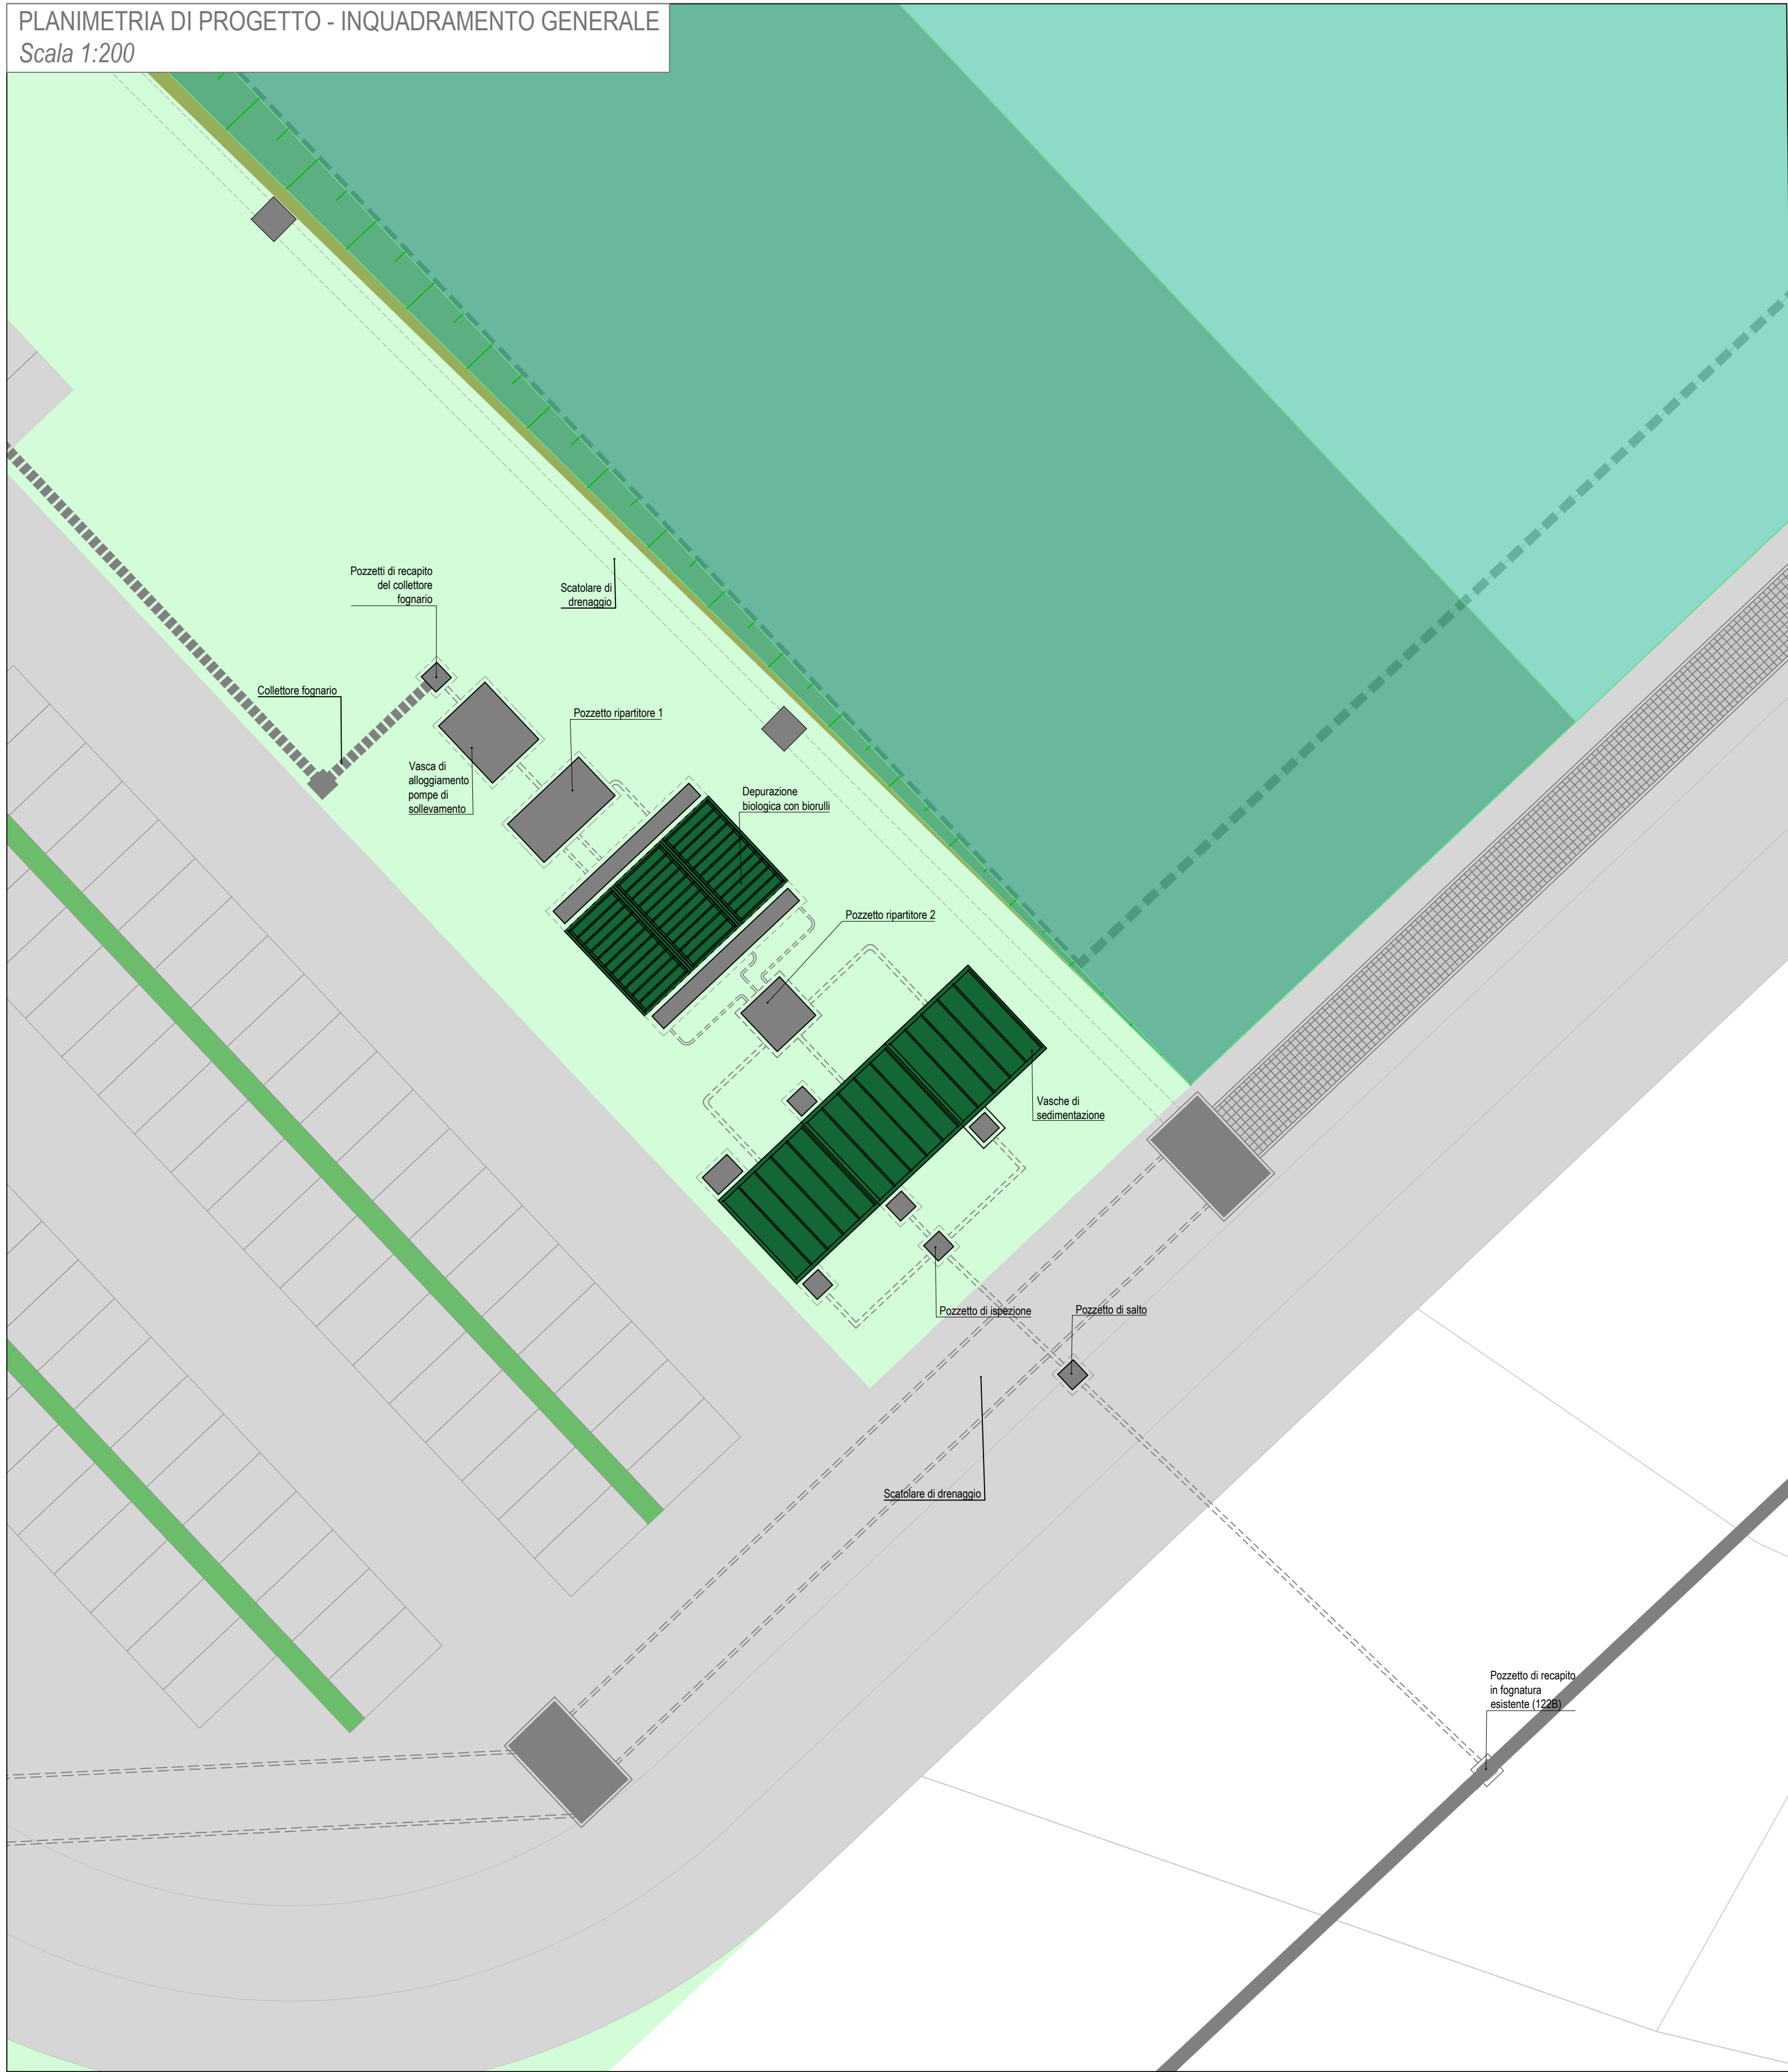

SCHEMA IMPIANTO  
Scala 1:100

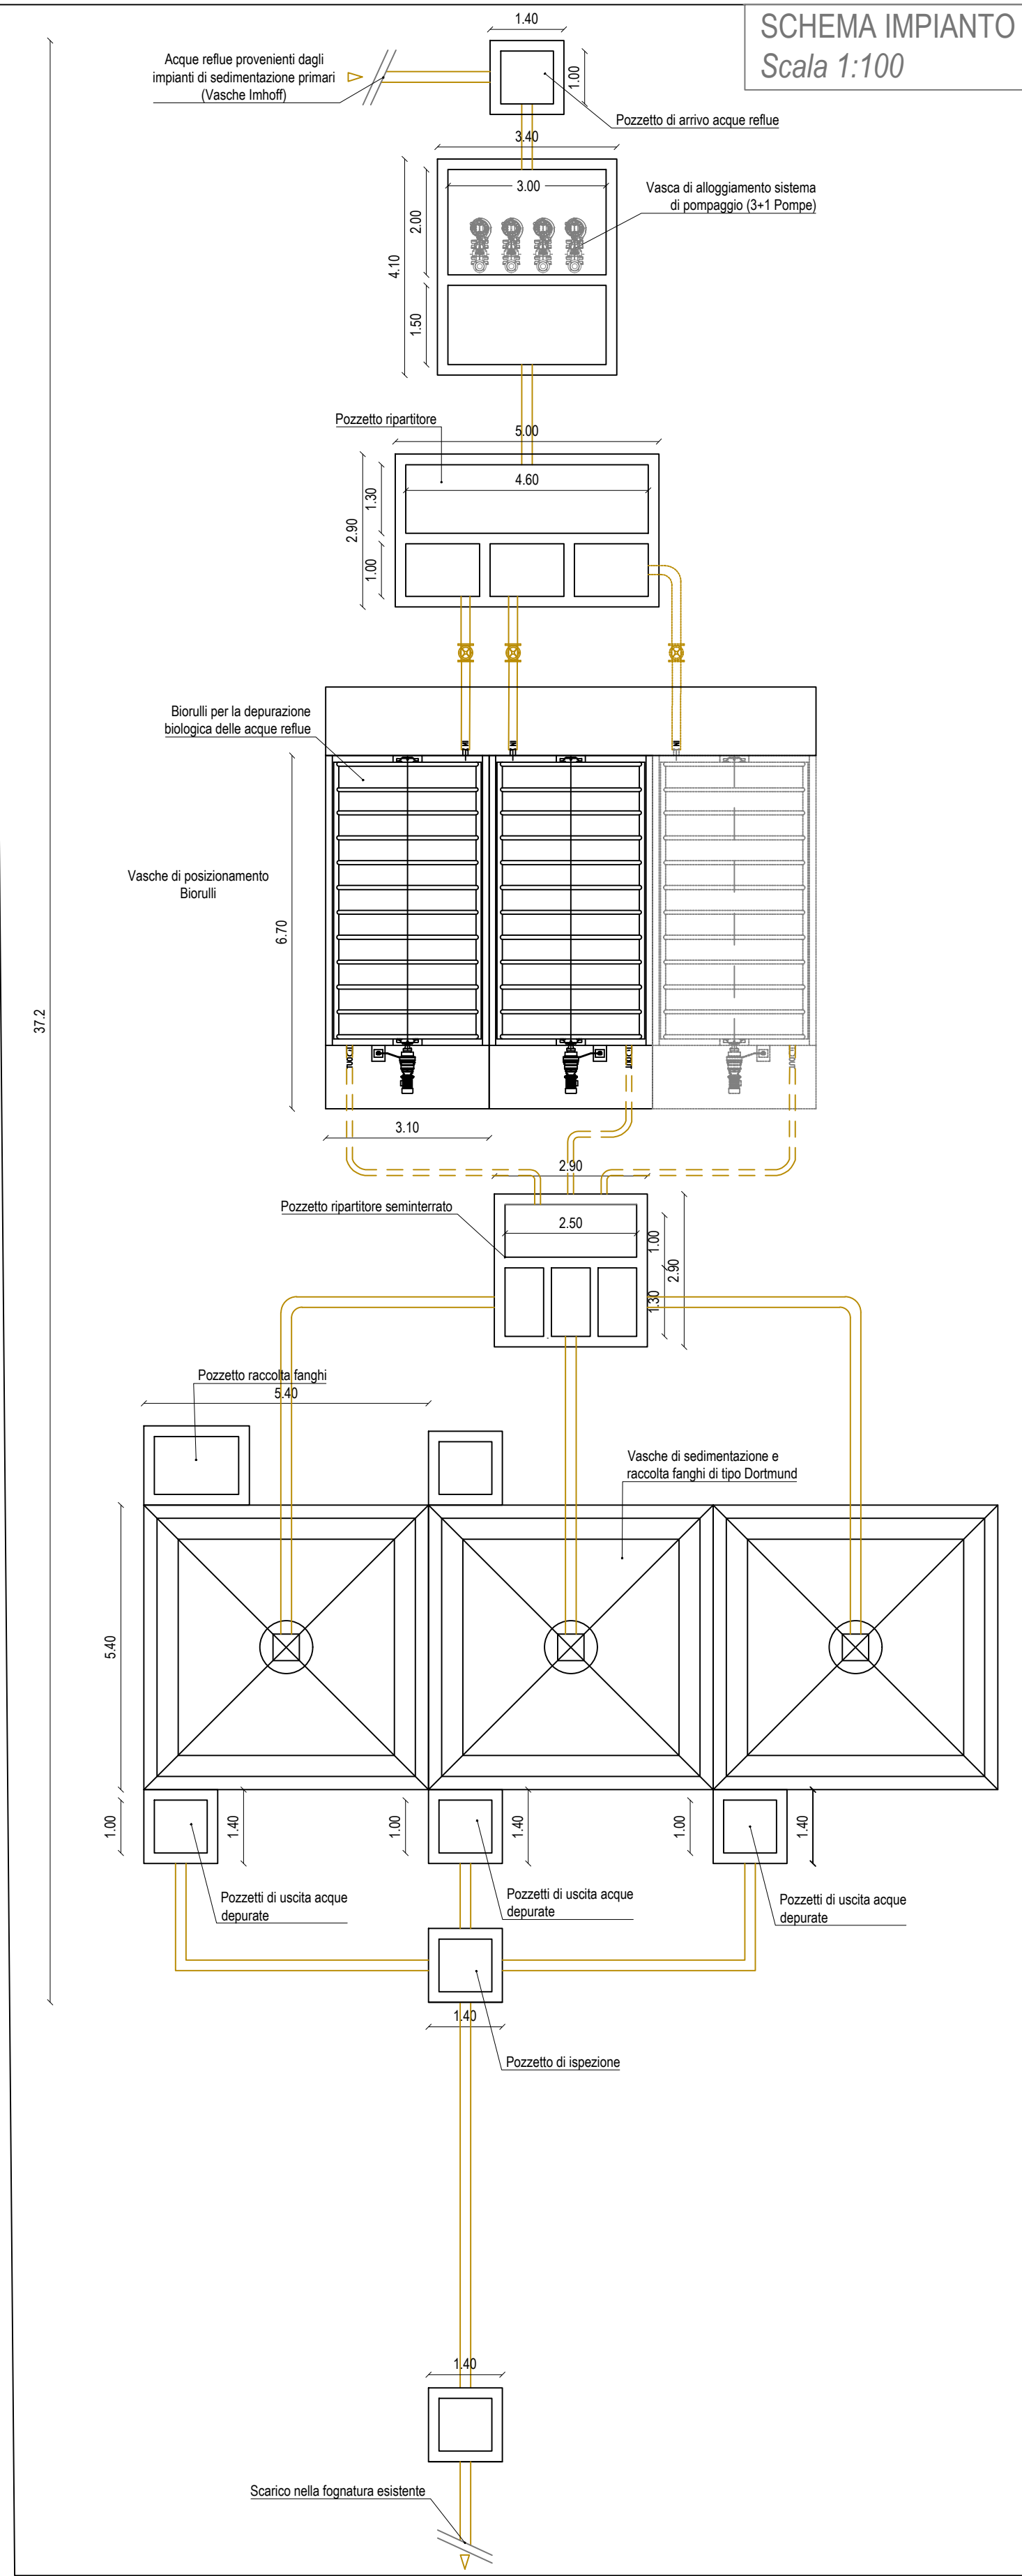

COROGRAFIA  
Scala 1:5000

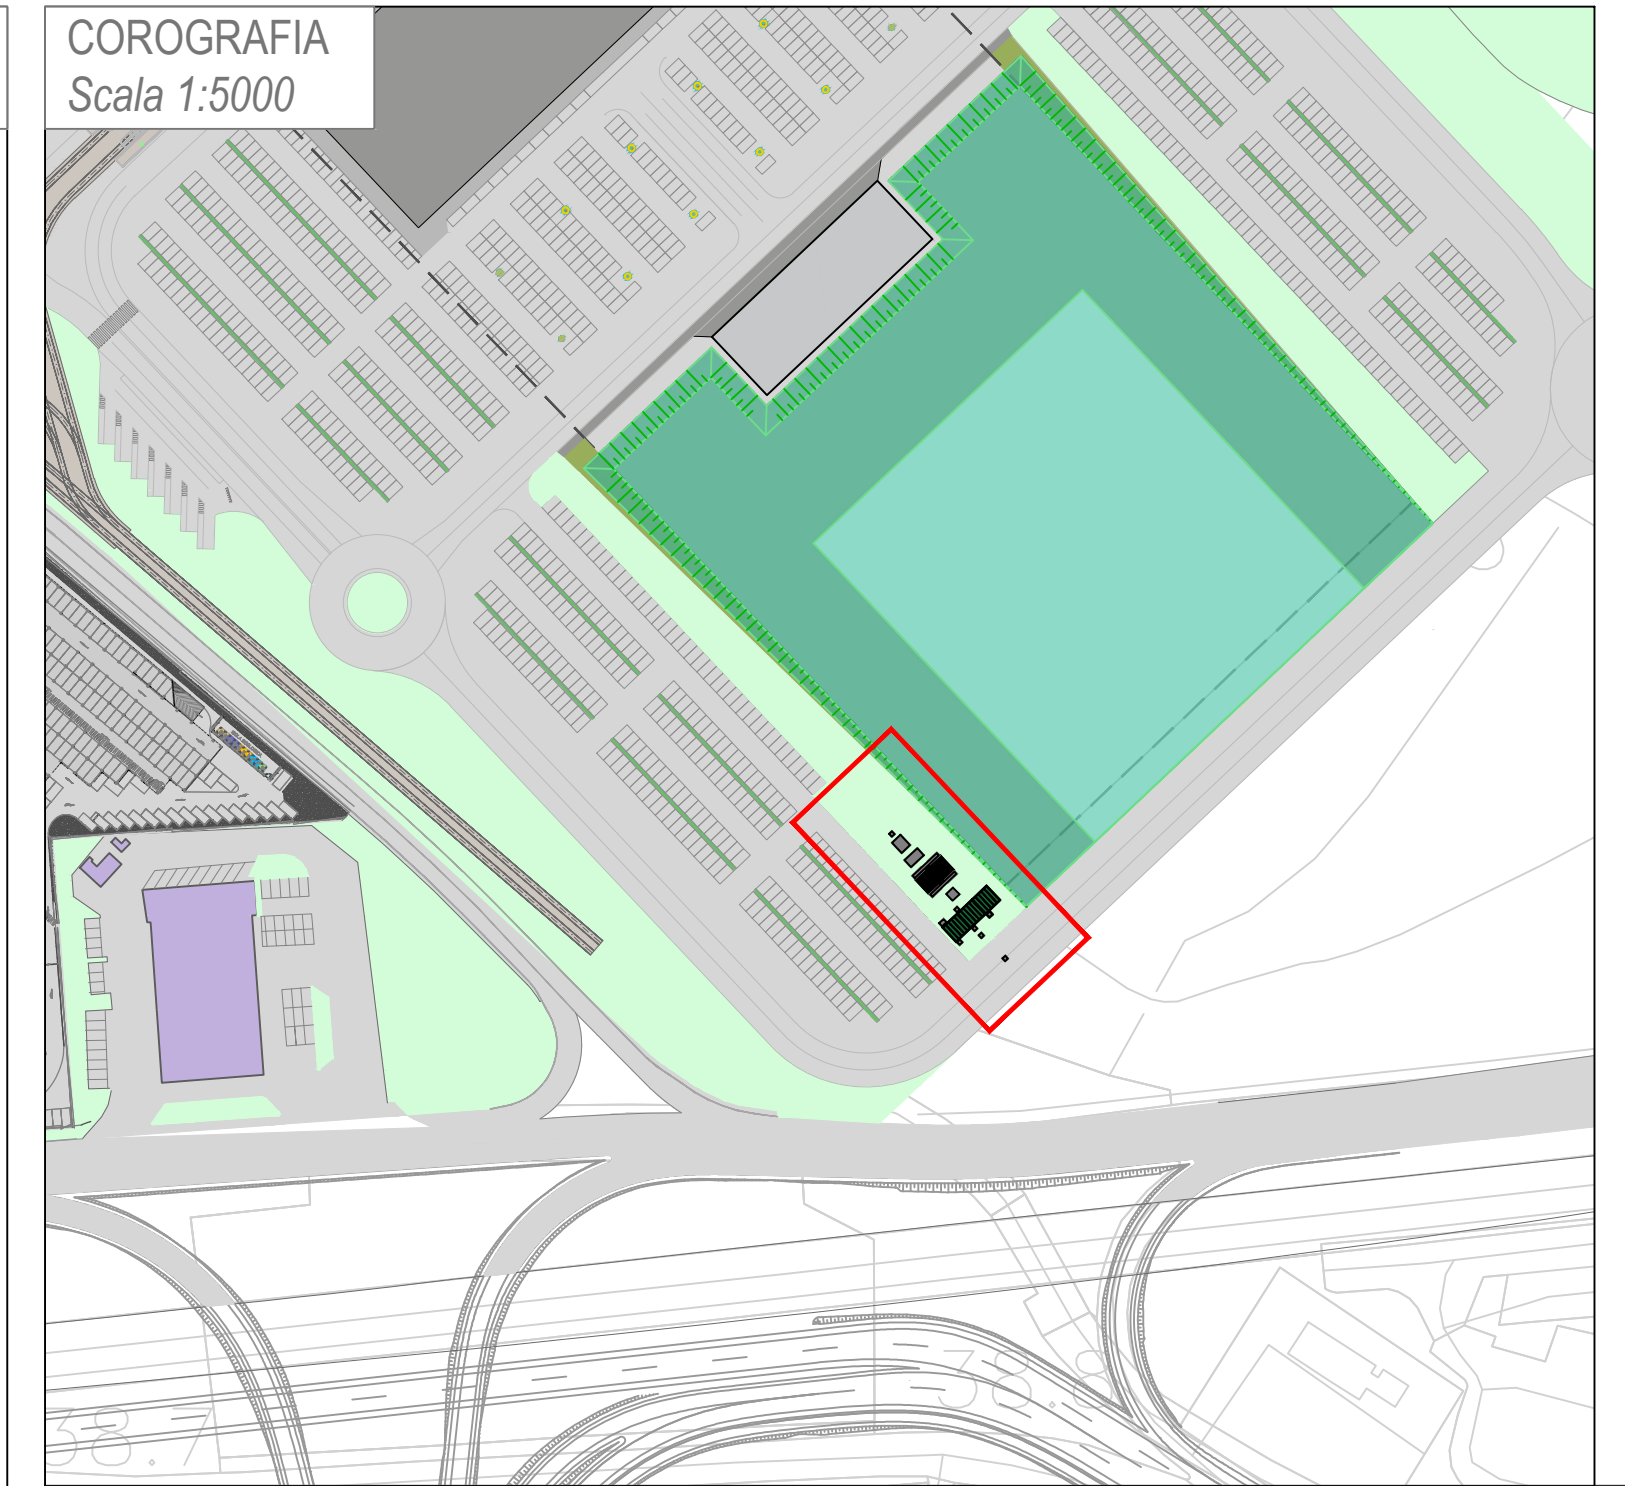

MINISTERO DELLE INFRASTRUTTURE E DEI TRASPORTI

E.N.A.C.  
ENTE NAZIONALE PER L'AVIAZIONE CIVILE

AEROPORTO INTERNAZIONALE DI FIRENZE - "AMERIGO VESPUCCI"

**PROJECT REVIEW - PIANO DI SVILUPPO AEROPORTUALE AL 2035**

**NUOVO TERMINAL PASSEGGERI**  
Elaborati Specialistici  
Planimetria e Sezioni Impianto Depurazione Terminal

**SCHEDE DI APPROFONDIMENTO PROGETTUALE**  
A LIVELLO MINIMO DI PROGETTO DI FATTIBILITÀ TECNICA ED ECONOMICA

LIV	REV	DATA EMISSIONE	SCALA	CODICE FILE COMPLETO
PSA	02	MARZO 2024	Varie	FLR-MPL-PSA-TRM9-003-II-PL_Plan e Sez Imp Dep Term
				<b>TITOLO RIDOTTO</b>
				Plan e Sez Imp Dep Term

02	02/24	EMMISSIONE PER PROCEDURA VIA-VAS	HYDROGEO INGEGNERIA	L. TENERANI	L. TENERANI
01	03/23	EMMISSIONE PER APPROVAZIONE IN LINEA TECNICA DI ENAC	TAE, SITECO	L. TENERANI	L. TENERANI
00	30/22	EMMISSIONE PER DIBATTITO PUBBLICO	TAE, SITECO	D. VISTRINI	L. TENERANI
REV	DATA	DESCRIZIONE	REDATTO	VERIFICATO	APPROVATO

**COMITENTE PRINCIPALE**

ACCOUNTABILI MANAGER  
Dott. Vittorio Fanti

**GRUPPO DI PROGETTAZIONE**

DIRUTTORE TECNICO  
Dott. degli Ingegneri di Massa Carrara n°311

**SUPPORTI SPECIALISTICI**

Ing. Lorenzo Taveroni  
Dott. degli Ingegneri di Massa Carrara n°311

**POST HOLDER PROGETTAZIONE**  
Ing. Lorenzo Taveroni

**POST HOLDER MANUTENZIONE**  
Ing. Nicola D'Agostino

**SUPPORTO SPECIALISTICO**

Ing. Andrea Benvenuti  
Dott. degli Ingegneri di Firenze n° 4186

**POST HOLDER AREA DI MOVIMENTO**  
Giov. Luca Emme

**RESPONSABILE INTEGRAZIONE PRESTAZIONI SPECIALISTICHE**  
Ing. Lorenzo Taveroni  
Dott. degli Ingegneri di Massa Carrara n°311

E SEVERAMENTE VIETATA LA RIPRODUZIONE E/O LA CESSIONE A TERZI SENZA AUTORIZZAZIONE DELLA COMMITTENTE